

FIG. 1 PAALSCHERM OP KAPGLOOIJING MET BREED VOETVERDEDIGING BALTRUM

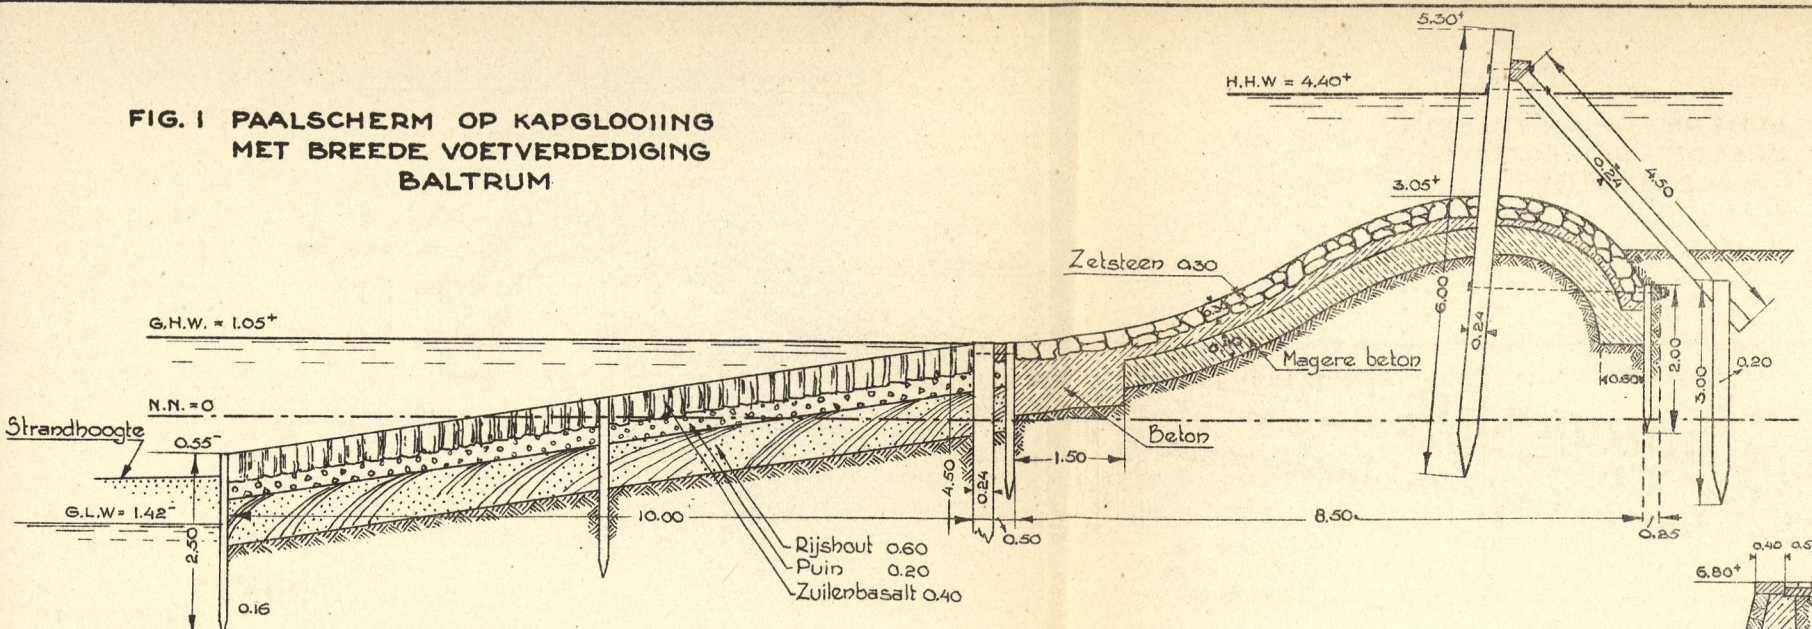


FIG 2 STRANDMUUR OP NORDERNEY MET HELLEND EN GEBOGEN VOORVLAK (Oude constructie van het Norderneyer profiel) MET BREED VOETVERDEDIGING

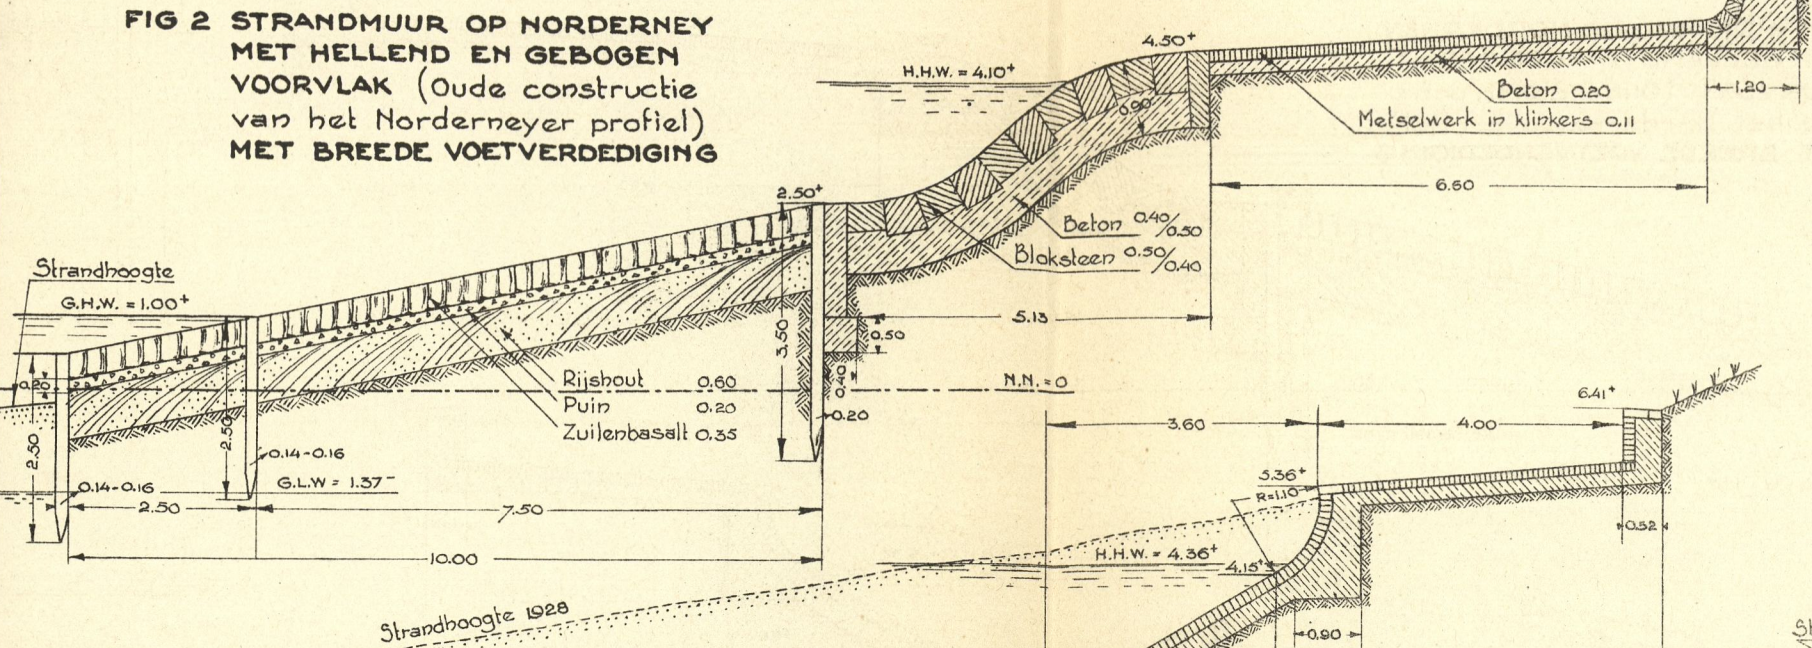


FIG 3 STRANDMUUR OP WANGEROOG (Wangerooger profiel)

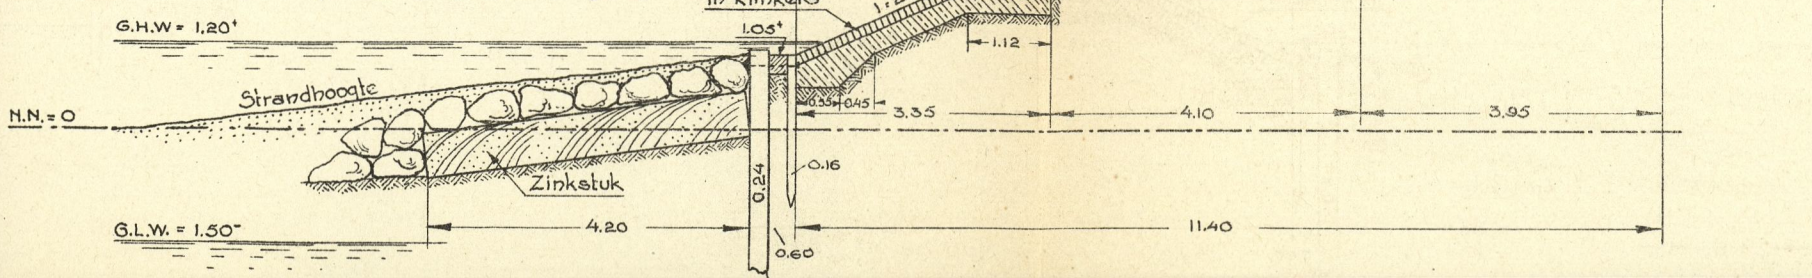


FIG 4 STRANDMUUR OP BORKUM (Borkumer profiel)

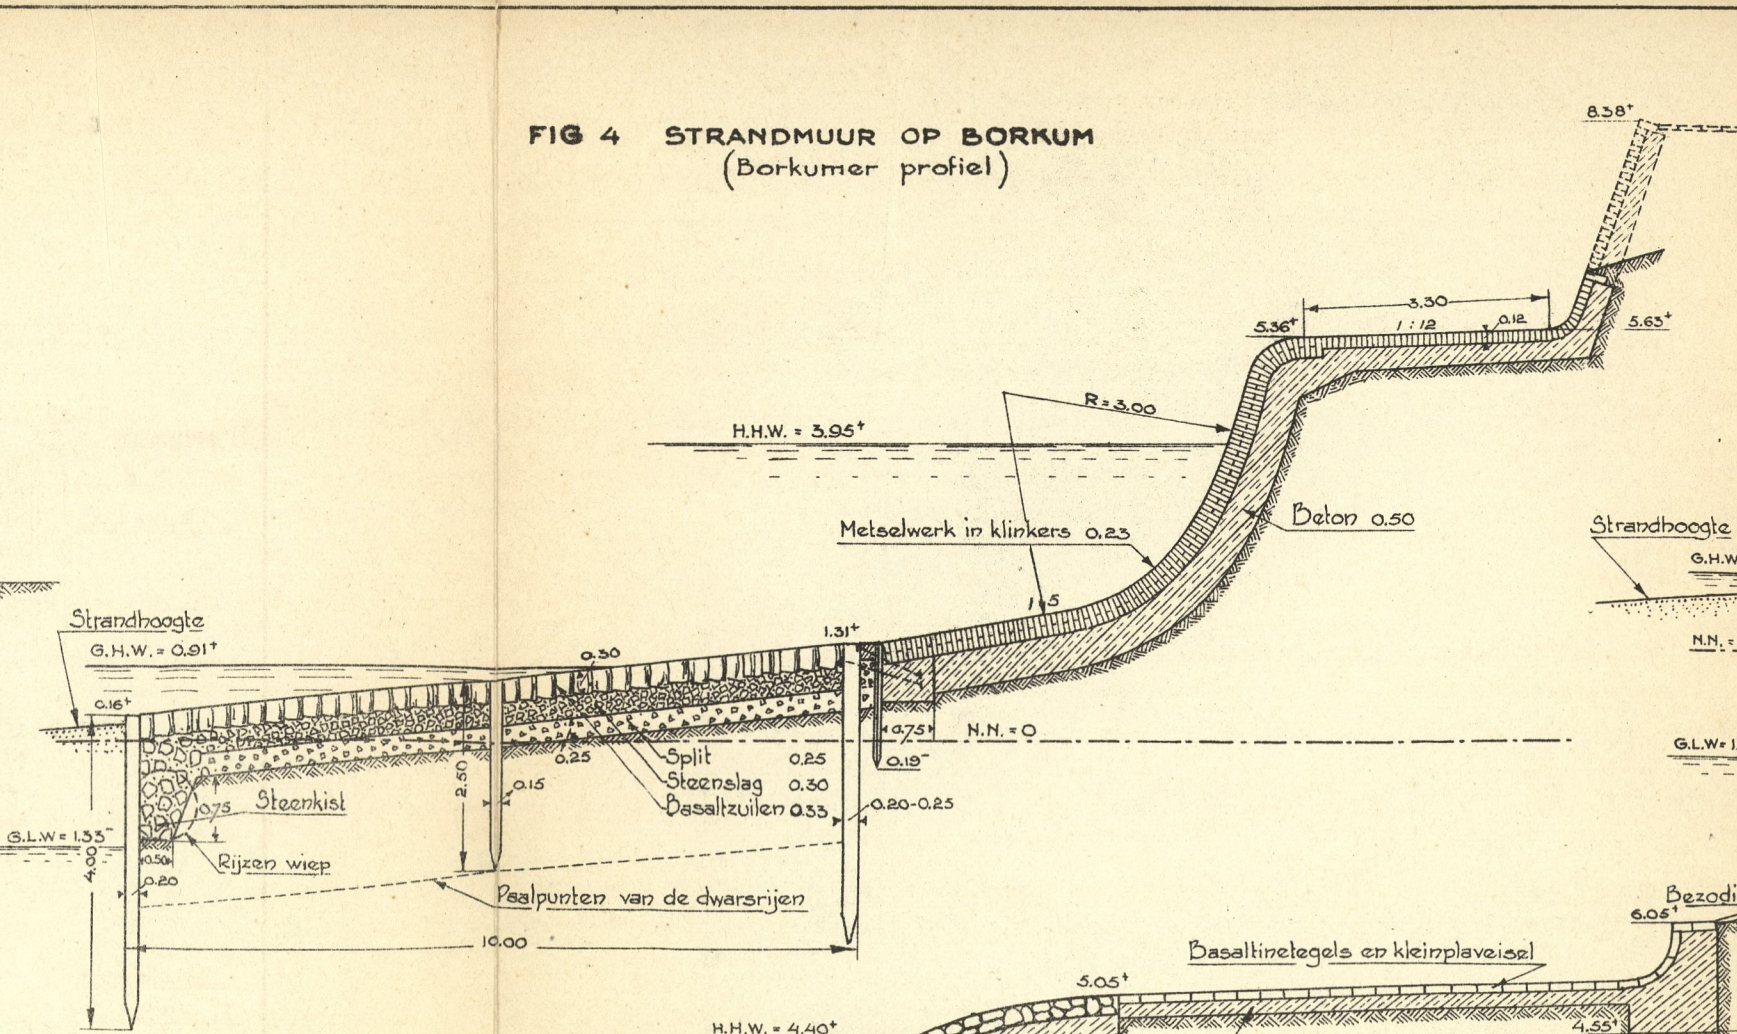


FIG. 5 STRANDMUUR OP BALTRUM (Nieuwe constructie van het Norderneyer profiel)


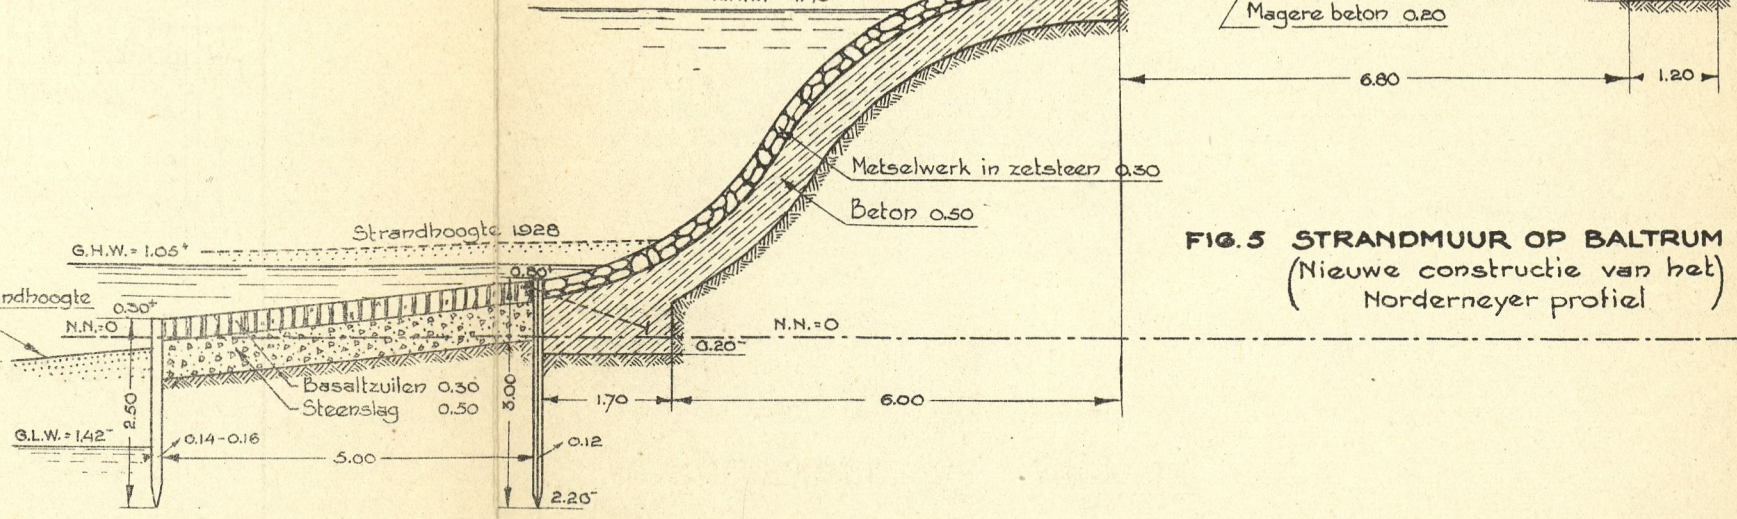


FIG. 6 STRANDMUUR OP NORDERNEY (Juister profiel) 1919 - 1920

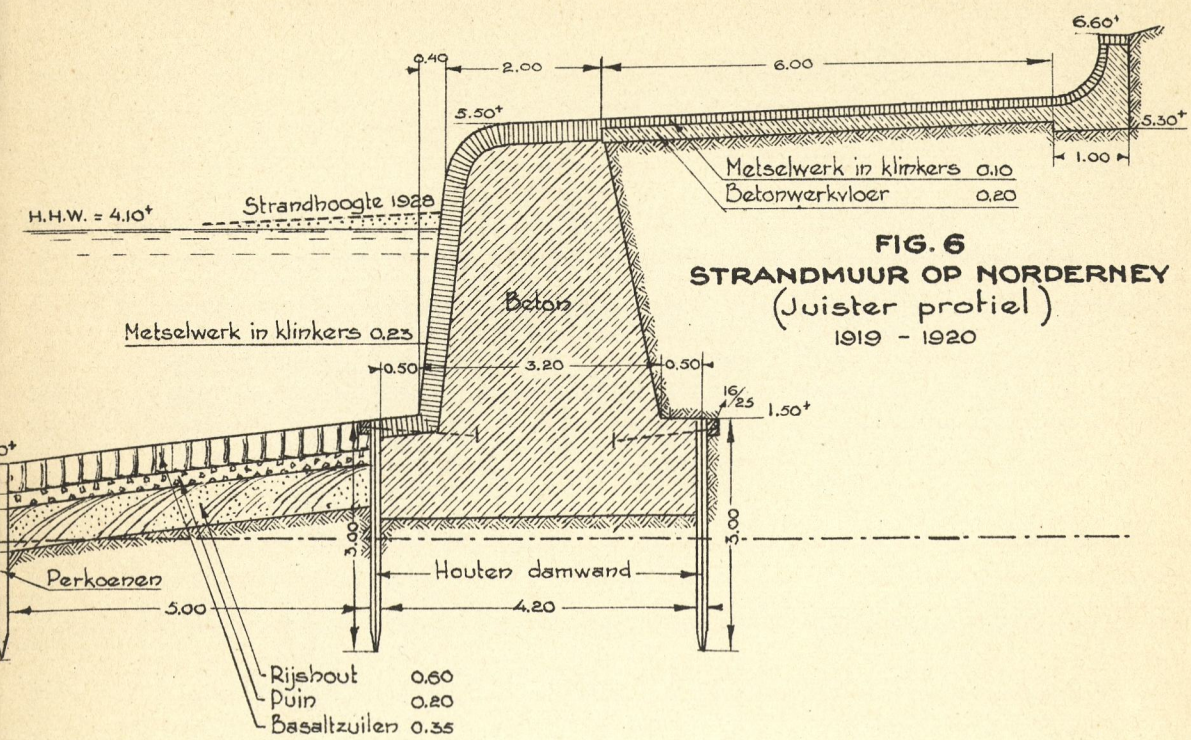

BIBLIOTHEEK
RIJKSWATERSTAAT
ARRT. HOORN
N^o 314/2

PARALLELWERKEN OP
DE OOST-FRIESCHE
WADDENEILANDEN
DWARSPROFIELEN SCHAAL 1:100

99102763

BYLAGE 13