


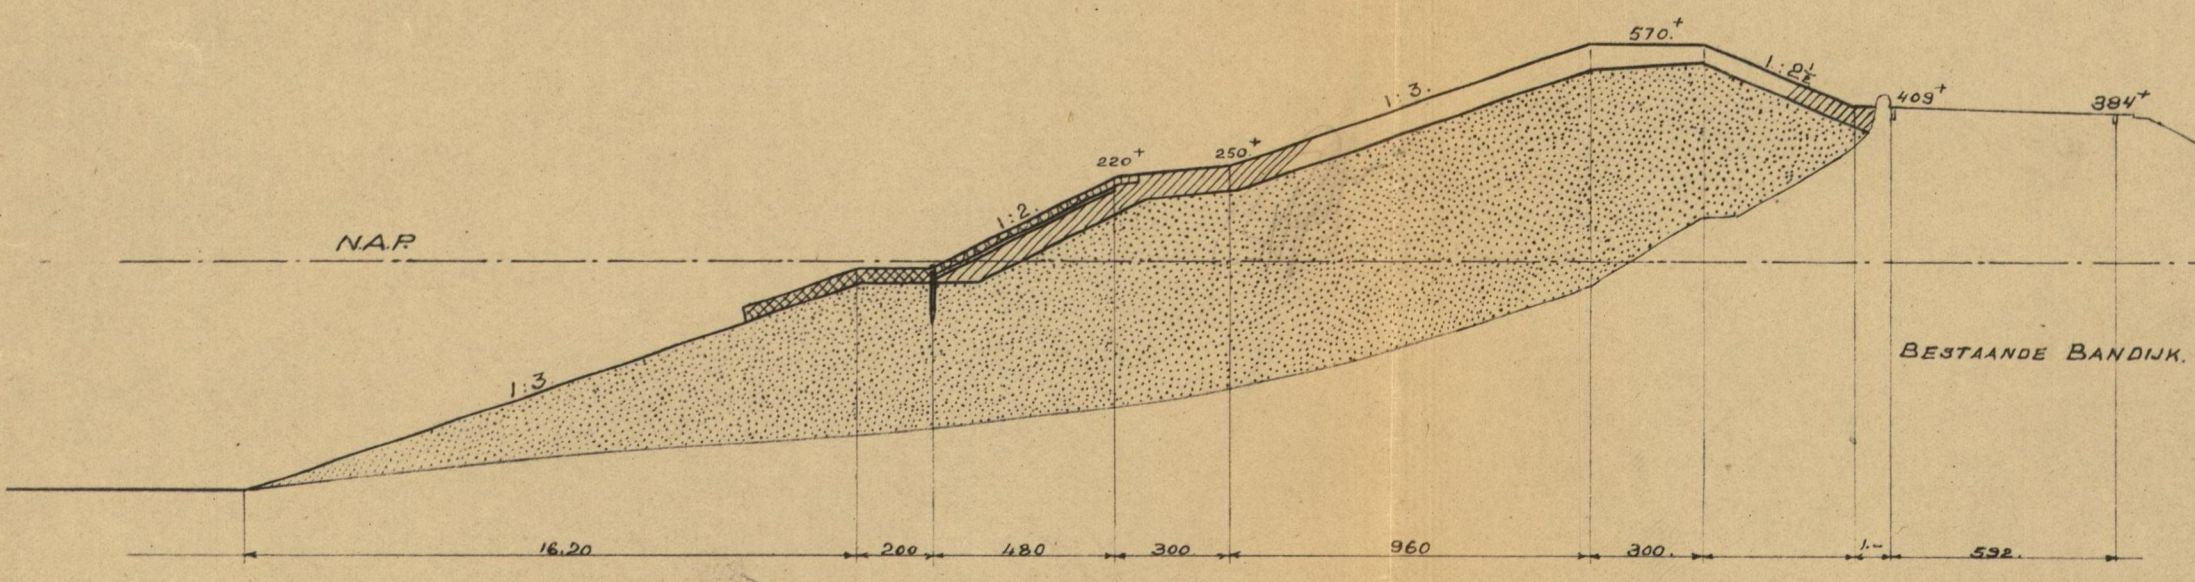


RIJKSWATERSTAAT
DIR. BENEDENRIVIEREN
C266

Gem. Sliedrecht
Baanhoeck

PROFIEL I
SCHAAL 1:200



PROFIEL 2
SCHAAL 1:200

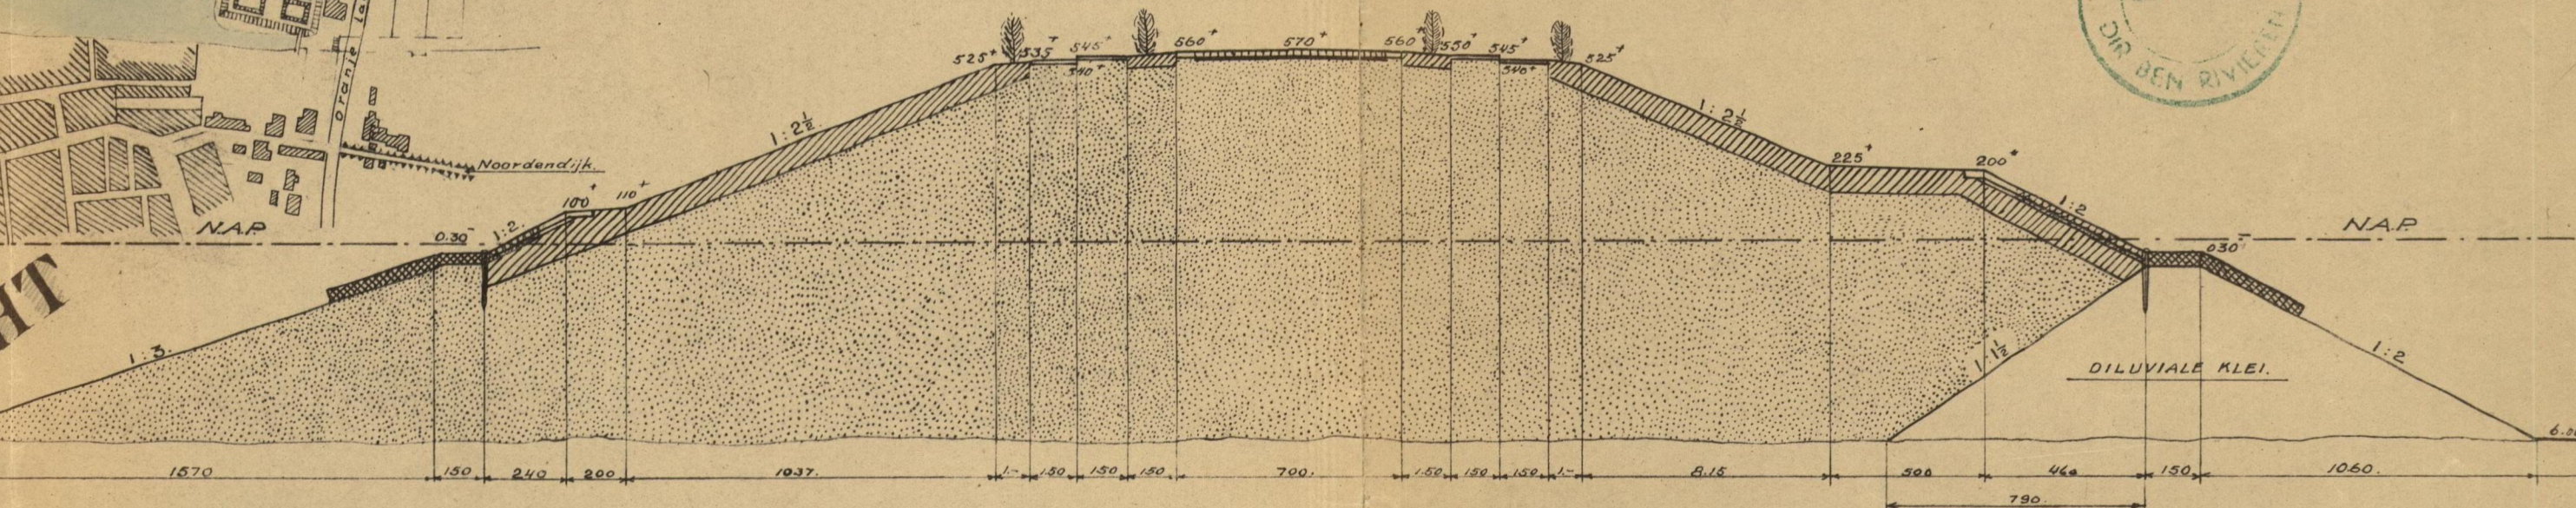

RIJKSWATERSTAAT
DIR. BENEDENRIVIEREN
C266

Sluis voor kleine binnenvaart (Bijonetaalva)
dagwijdte 700 m. breedte schuifkolk 100 m.
nuttige schuifkolk 60 m.
buitenslagdorpel 350-NAP
binnenslagdorpel 280-NAP
hooge vaste brug over buitenhoofd.

Sluis voor groote binnenvaart
wijdte 16 m.
nuttige schuifkolk 150 m.
buitenslagdorpel 450-NAP
binnenslagdorpel 420-NAP
hooge beweegbare brug over buitenhoofd.

- Aslijn rivier
- Normaallijn
- Krib.
- ▨ Terreinen bestemd voor grondberging.

DORDRECHT BIJ BRIEF dd. 13 October 1920
DE HOOFDINGENIEUR in het ARRONDISSEMENT
DORDRECHT der DIRECTIE BENEDENRIVIEREN
(get.) P. Stelling

RIJKSWATERSTAAT DIR. BENEDENRIVIEREN		
ARRONDISSEMENT DORDRECHT		
WERKEN NOORD-EN MERWEDE		
BOCHT NOORD-MERWEDE		
PLAN A.		
opn.	gez.-T.S.	schaal 1:10000
teek. H.	acc.-T.S.	bijlage 1
	blad no.	1123
	in bladen.	85



Gemeente Sliedrecht
Baanhoeck

DORDRECHT

- Aslijn rivier
- Normaalijn
- Krib
- ▨ Terreinen bestemd voor grondberging

RIJKSWATERSTAAT		
ARRONDISSEMENT DORDRECHT		
WERKEN NOORD-MERWEDE		
BOCHT NOORD-MERWEDE		
PLAN B'		
acc.	bladen	bijlage 1 20
1140	B 5	



