



59 - ST.18-19-20



62 - ST.25



63 - ST.26-27

THOLEN
STAVENISSE POLDER

THOLEN

STAVENISSE POLDER
EN STAVENISSE HAVENDUK



77 - ST.57



79 - HT.2-3



81 - HT.6-7



82 - HT.8-9

THOLEN

MARGARETHA-EN OUD KEMPENSHOFSTEDE POLDER



89 - MT. 7-8



95 - MT. 17-18



96 - MT. 19



101 - KT. 1-2

THOLEN
SLABBEKOORN-EN
RAZERIJ POLDER




117-SK.1



118-RT.1




118^A-RT.2

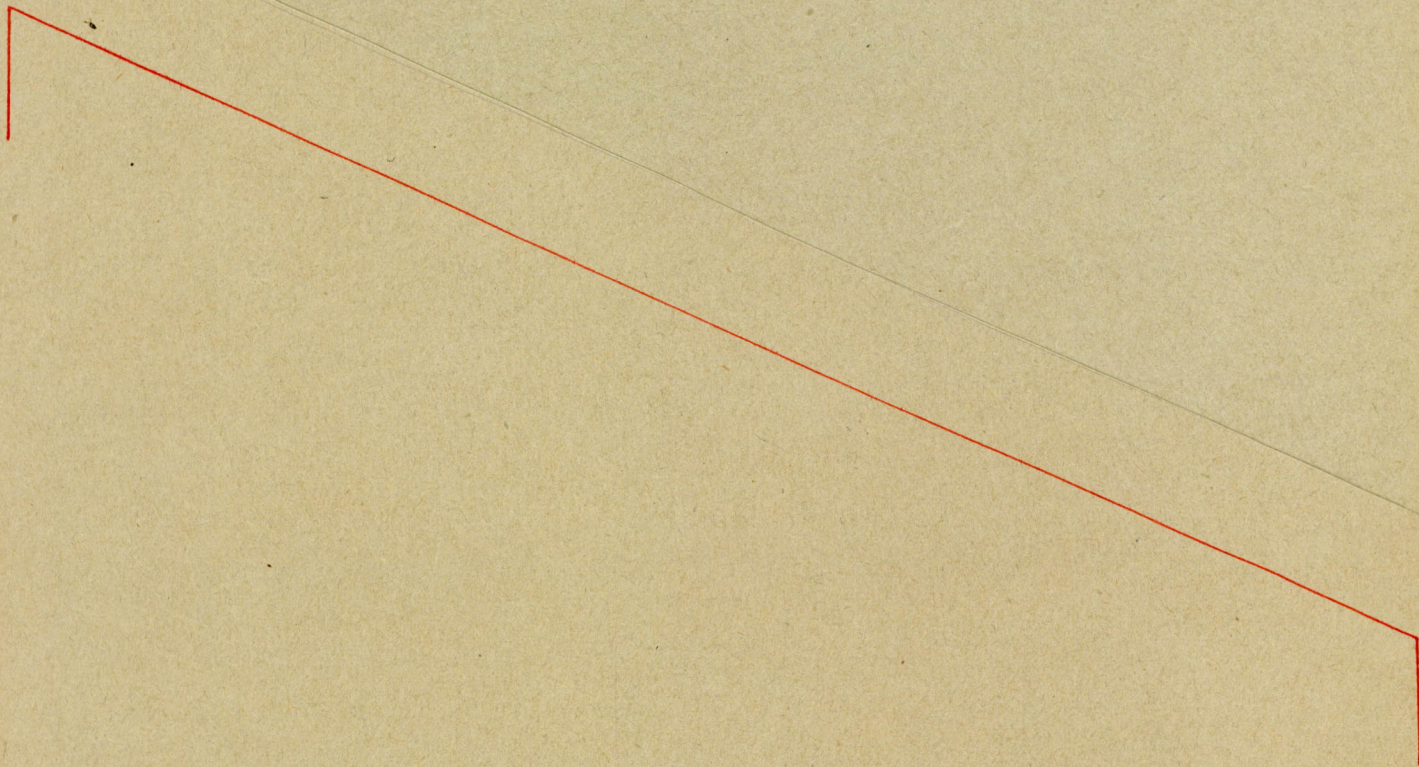


VOLG NR.	PLAATSBEPAALING			AARD VAN HET MONSTER		
	POLDER OF WATERSCHAP	DIJK- PAAL	PLAATS IN HET DIJKSLICHAAM DIEPTE	BEKLEDING OF KERN	PERC. AFSL. DELEN	BESCHRIJVING
11 ^A	Stavenisse polder	20	2.50 m-kr.	Kern	18	Zeer fijn lichtgeel, slibhoudend zand, enkele roestvlekjes en hele grove kluiten
11 ^B	"	20		Bekl. buitenbeloop	44	Gemengd licht en donkergrijs; grijze lichte klei; grof kluitiger. Slechte structuur; veel plantenwortels; kleine stukjes rode steen.
12 ^A	"	17		Kern	61	Bruinachtig lichtgrijze, zware klei; grof kluitiger en dicht. Veel schelpresten; roestvlekken.
12 ^B	"	17		Bekl. buitenbeloop	29	Fijnzandige, iets bruinachtige licht grijze zavel. Grove harde kluiten; slechte structuur; iets schelpresten.
16 ^A	"	30 ⁸²		Bekl. kruin	32	Iets bruinachtige lichtgrijze zavel. Hele grove kluiten; veel plantenwortels. Enkele schelpresten; structuur matig.
16 ^B	"	30 ⁸²	0.40m - kr.	Kern	15	Lichtbruine lichte zavel; enkele kleine kluiten. Enkele wortelresten.
17 ^A	"	32 ²⁴	0.80m - kr.	Kern	32	Lichtbruine zavel; geen grove kluiten. Schelpresten.
17 ^B	"	32 ²⁴	2.00m - kr.	Kern	24	Iets bruinachtige, lichtgrijze lichte zavel. Enkele grove kluiten met roestvlekken; enkele schelpresten.
18 ^B	Nieuw Annex Stavenisse polder	17		Bekl. buitenbeloop	28	Donkergrijze humeuze zavel. Geen grove kluiten; 't gehele monster tamelijk fijn. Vrij veel schelpresten, veel plantenwortels; structuur goed.
19 ^A	"	17	2.50m - kr.	Kern	15	Bruin grijze zeer lichte zavel (slibh. zand); zeer veel schelpresten. Enkele rode kluiten met roestvlekken; rest monster zeer fijn.
22 ^B	"	2 ⁵⁵		Bekl. binnenbeloop	38	Iets bruinachtige lichtgrijze, lichte klei. Geen grove kluiten; matig veel plantenwortels, sporen schelpresten. Structuur matig tot vrij goed.
23 ^A	"	2 ⁵⁵		Bekl. buitenbeloop	44	Grijze humus houdende lichte klei. Enkele kleine roestvlekjes; vrij veel plantenwortels; geen grove kluiten. Structuur matig tot vrij goed. Sporen schelpresten.
23 ^B	"	2 ⁵⁵	0.50m - kr.	Kern	16	Lichtbruine zeer lichte zavel; uitgezonderd enkele grovere kluiten is het geheel tamelijk fijn. Enkele plantenwortels. In de kluiten enkele roestvlekjes.
26 ^A	Muije polder	22 ⁵⁰		Bekl. buitenbeloop	41	Grijze, tamelijk grofkluitiger lichte klei. Vrij veel plantenwortels; sporen schelpresten. Structuur zeer matig.
26 ^B	"	22 ⁵⁰		Bekl. binnenbeloop	27	Grijze fijnkruimelige zavel. Vrij veel plantenwortels; enkele schelpresten. Structuur vrij goed.
27 ^A	"	22 ⁵⁰		Oude Bekl. buitenbl.	33	Lichtgrijze(iets bruinachtige) zavel. Matig veel plantenwortels; fijn kluitiger. Sporen schelpresten; structuur matig tot vrij goed.
27 ^B	"	16 ⁷⁰		Bekl. buitenbeloop	28	Bruin grijze fijnkluitiger zavel. Matig veel plantenwortels; roestvlekjes in de kluiten. Structuur matig (te weinig verband).
28 ^A	"	16 ⁷⁰	1.50m - kr.	Kern	20	Grijsachtige lichtbruine lichte zavel. Enkele grove kluiten. voor de rest tamelijk fijn. Vrij veel roestvlekjes; sporen schelpresten. Enkele plantenwortels.
28 ^B	"	16 ⁷⁰		Bekl. binnenbeloop	35	Iets grijsachtig lichtbruine lichte klei. Tamelijk veel plantenwortels. Fijnkruimelig (enkele kleine kluitjes) Sporen schelpresten. Structuur vrij goed.

VOLG NR.	PLAATSBEPAALING			AARD VAN HET MONSTER		
	POLDER OF WATERSCHAP	DIJK- PAAL	PLAATS IN HET DIJKSLICHAAM DIEPTE	BEKLEDING OF KERN	PERC. AFSL. DELEN	BESCHRIJVING
29 ^B	Margaretha polder	68 ¹⁰		Bekl. kruin	41	Grijze fijnkluitigerige lichte klei. Vrij veel plantenwortels, enkele schelpresten. Enkele roestvlekjes. Structuur matig. Kluitjes iets te scherp en te hoekig.
30 ^A	"	68 ¹⁰		Bekl. binnenbeloop	31	Grijze zavel. matig veel grove kluiten met roestvlekjes. Voor de rest tamelijk fijn. Matig veel plantenwortels. Enkele schelpresten. Structuur zeer matig (geen verband).
30 ^B	"	68 ¹⁰	1.00m - kr.	Kern	17	Lichtgrijze fijnzandige lichte zavel. Enkele grove kluiten met roestvlekjes. 't grootste gedeelte van het monster zeer fijn. Matig veel plantenwortels.
201 ^A	"	72 ²⁰		Bekl. buitenbeloop	36	Iets bruinachtig lichtgrijze lichte klei. Fijnkluitigerig; vrij veel plantenwortels; veel schelpresten; vrij veel roest. Structuur slecht.
202 ^A	"	72 ²⁰		Bekl. binnenbeloop	30	Iets bruinachtig grijze humushoudende zavel. Enkele kleine kluitjes.; rest fijn-kruimelig. Veel plantenwortels; enkele schelpresten. Enkele roestvlekken. Structuur vrij goed.
202 ^B	"	72 ²⁰		Kern	21	Grijze lichte zavel; enkele kleine kluiten, rest van het monster tamelijk fijn. Enkele plantenwortels; enkele schelpresten.

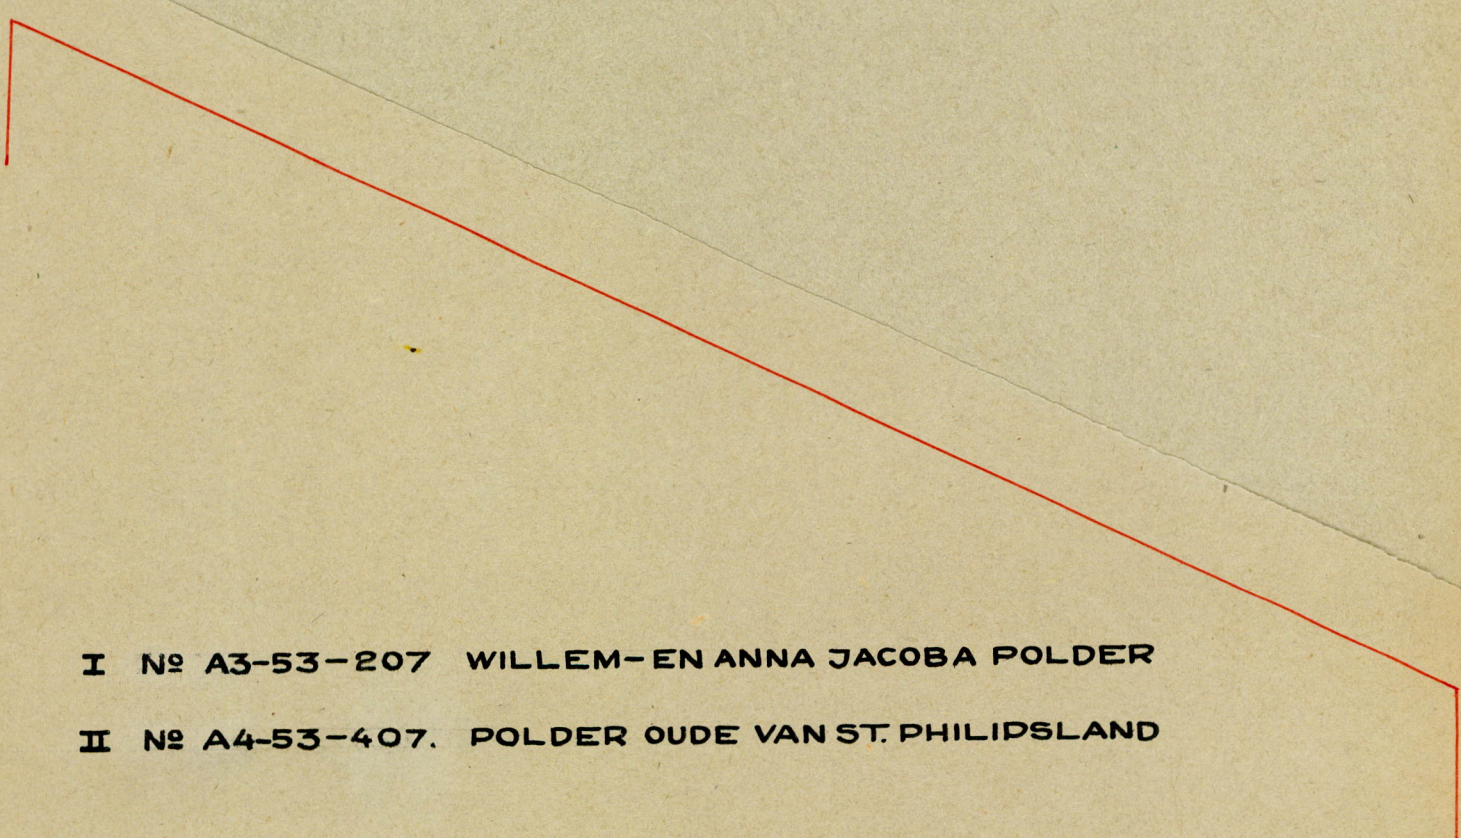

I № A3-53-207 WILLEM-EN ANNA JACOBA POLDER

II № A4-53-407. POLDER OUDE VAN ST. PHILIPSLAND

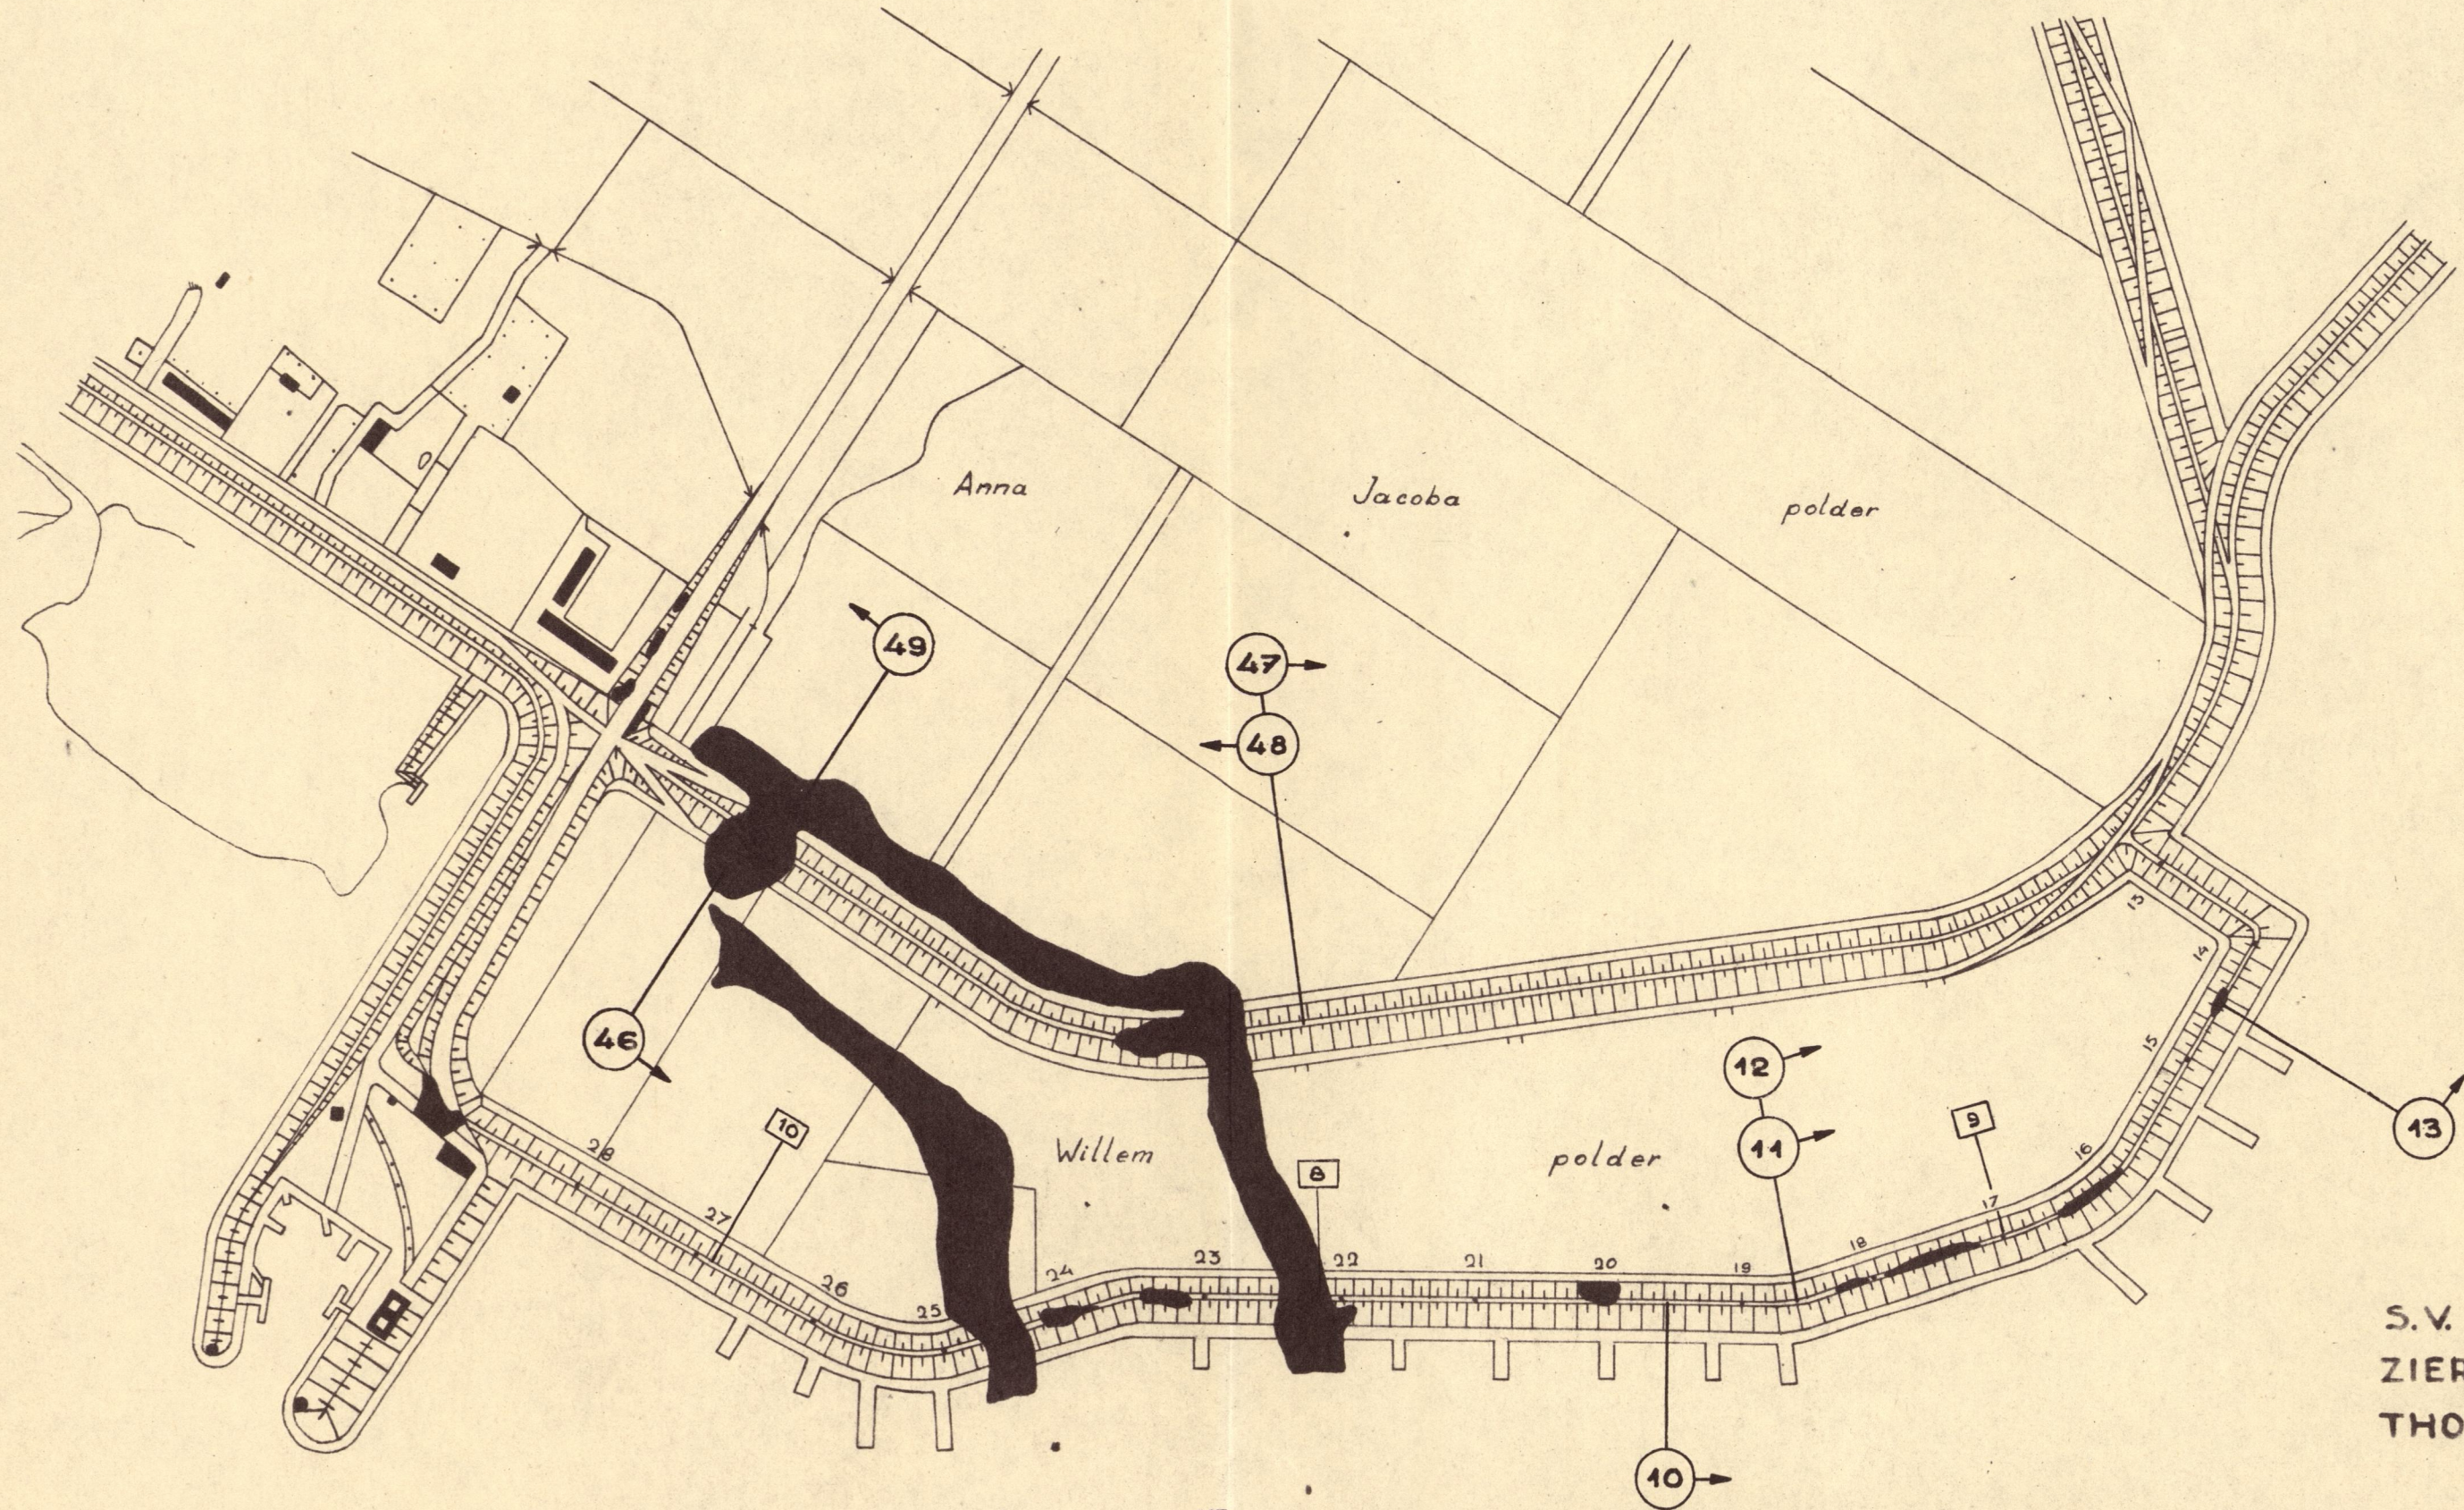


- TOELICHTING:**
- DUKSBSCHADIGING**
 - DIKPAAL MET NUMMER**
 - RICHTING EN NUMMER VAN LUCHTFOTOSTRIP**
 - PLAATS, RICHTING EN NUMMER VAN GRONDFOTO**
 - PLAATS EN NUMMER VAN GRONDMONSTER**

S.V. OP 1 FEBR. '53.
 ZIERIKZEE: 4.32+ N.A.P.
 THOLEN: 4.81+ N.A.P.

RIJKSWATERSTAAT DIRECTIE ZEELAND	
AFDELING STUDIEDIENST VLISSINGEN	
ST. PHILIPS LAND	
WILLEM - EN ANNA JACOBA POLDER	
BESCHADIGING DIJKEN	
STORMRAMP FEBRUARI 1953	
17 JUNI 1953	SCHAAL 1:5000.
GET.:	
GEZ.:	
ACC.:	A3 53.207.

620 ○ ————— 17 ————— ○ 612

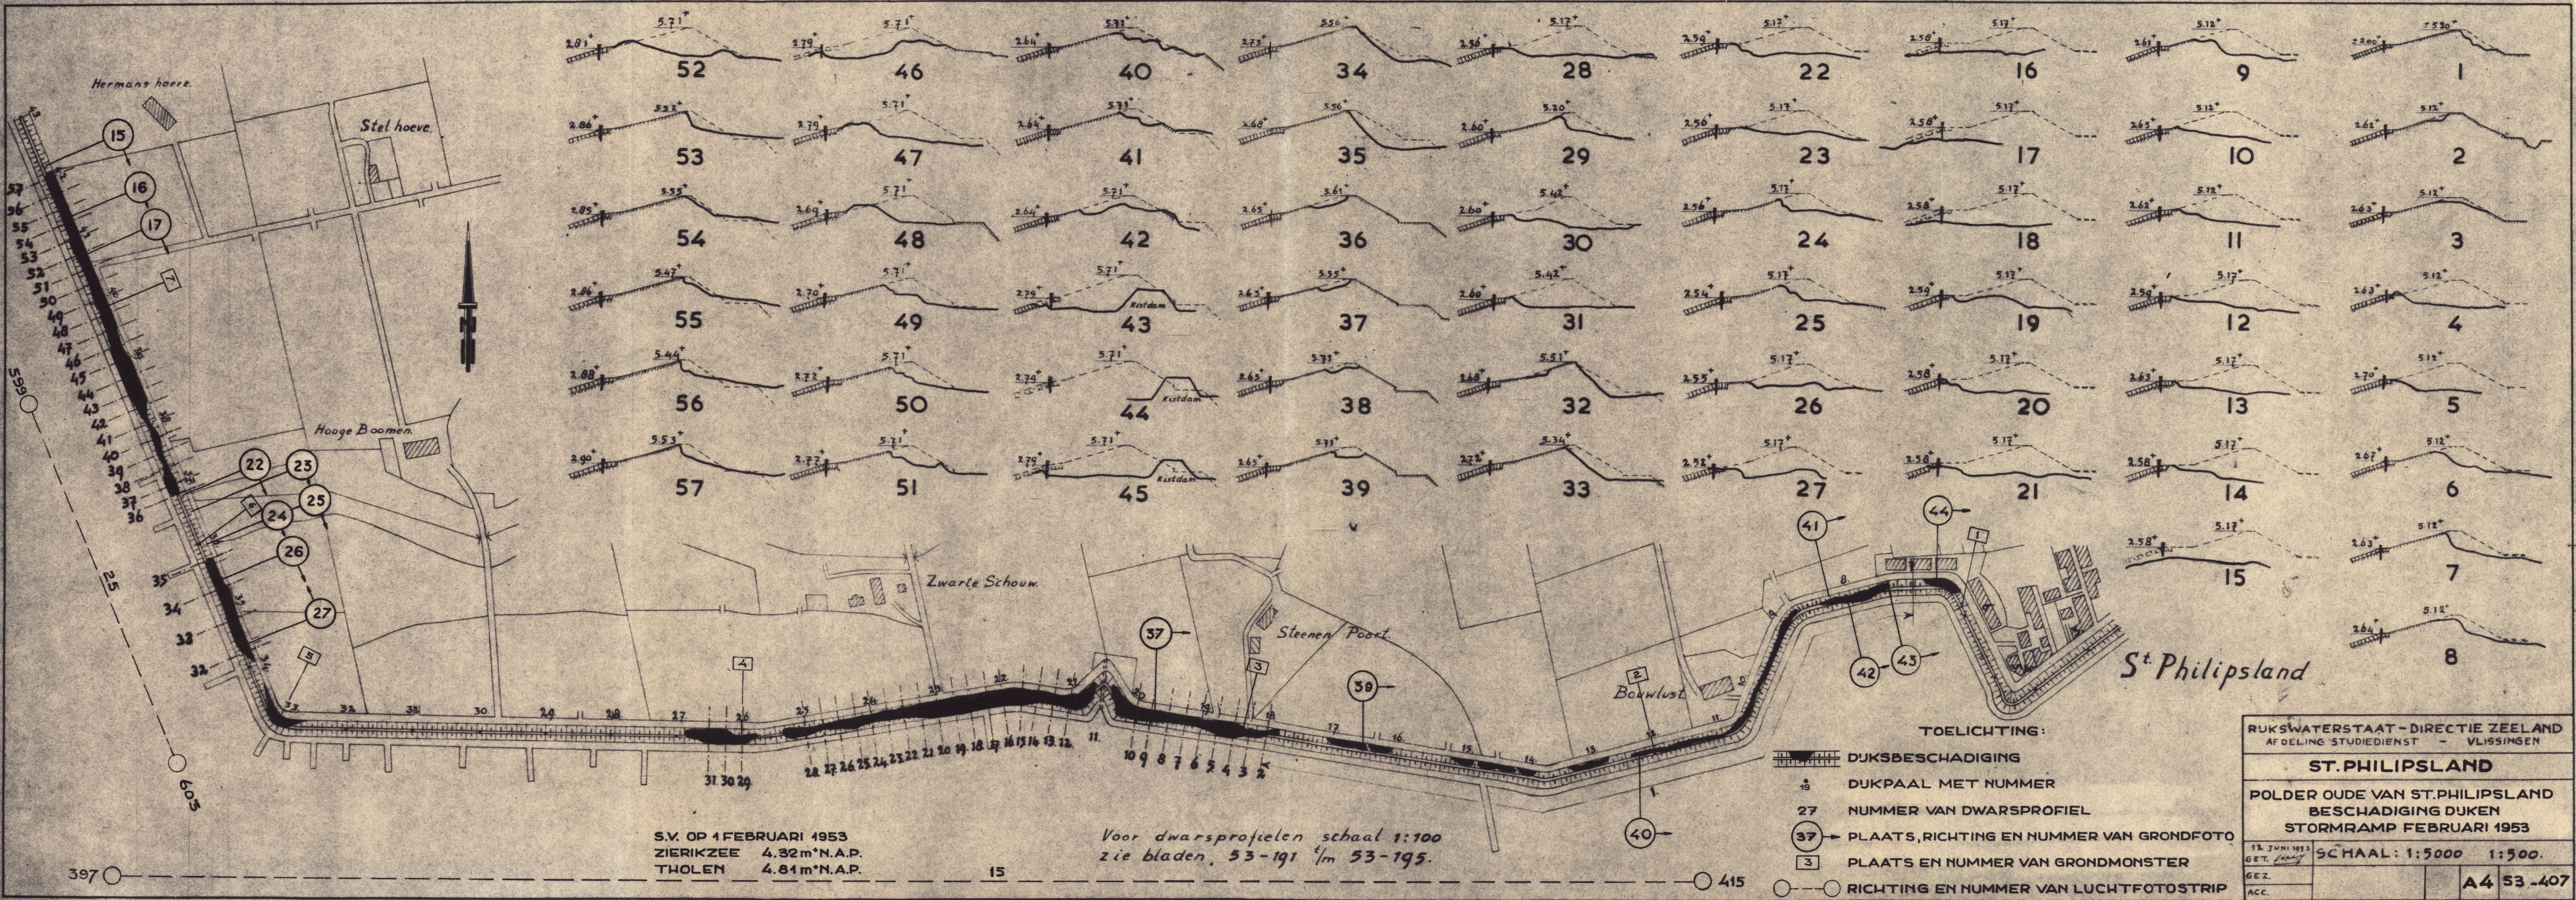

S.V. OP 1 FEBRUARI 1953
 ZIERIKZEE 4.32m⁺N.A.P.
 THOLEN 4.84m⁺N.A.P.

Voor dwarsprofielen schaal 1:100
 zie bladen 53-191 1/4 m 53-195.

- TOELICHTING:
- DIJKSBSCHADIGING
 - DIKPAAL MET NUMMER
 - NUMMER VAN DWARSPROFIEL
 - PLAATS, RICHTING EN NUMMER VAN GRONDFOTO
 - PLAATS EN NUMMER VAN GRONDMONSTER
 - RICHTING EN NUMMER VAN LUCHTFOTOSTRIP

RUKSWATERSTAAT - DIRECTIE ZEELAND AFDELING STUDIEDIENST - VLISSEGEN	
ST. PHILIPSLAND	
POLDER OUDE VAN ST. PHILIPSLAND BESCHADIGING DIJKEN STORMRAMP FEBRUARI 1953	
12 JUNI 1953 GET. <i>[Signature]</i> GEZ. ACC.	SCHAAL: 1:5000 1:500. A4 53-407

St. Philipsland.

Plaats	Foto no.	Aanduiding negatief.	Omschrijving.
Willempolder	10	SP.10	Aantasting binnentalud bij dp. 19 ⁴²
	11	" 11	Beschadiging binnentalud tussen dp.18-19
	12	" 12	" " " " 18-19
	13	" 13	Afslag " " " 14-15
Oude polder	15	" 15	" " bij " 42
	16	" 16	Aantasting " tussen " 42-41
	17	" 17	Afslag " " " 40-41
	22	" 22	Afschuiving " bij " 37
	23	" 23	Verzakking binnenbeloop tussen " 36-37
	24	" 24	Afslag binnentalud bij " 36
	25	" 25	" " " " 36
	26	" 26	Aantasting " tussen " 35-36
	27	" 27	" " " " 34-35
	37	" 37	Afslag " " " 19-20
	39	" 39	Aantasting " " " 16-17
	40	" 40	" " " " 11-12 ³¹
	41	" 41	Afgeschoven " " " 7 ⁸⁰ -8 ³⁷
	42	" 42	Aantasting " " " 7 ⁸⁰ -8 ¹⁰
	43	" 43	Afslag " " " 7-8
	44	" 44	" " " " 6-6 ⁷⁵
Willem polder-	46	" 46	Bres in binnendijk nabij Rijksweg no.18
Anna Jacobapolder	47	" 47	" " " beoosten gat 6.
	48	" 48	" " " " " "
	49	" 49	" " " nabij Rijksweg no.18

ST. PHILIPSLAND
WILLEM POLDER EN
POLDER OUDE VAN ST. PHILIPSLAND



10 - SP.10



11 - SP.11



12 - SP.12



13 - SP.13



15 - SP.15



16 - SP.16

ST. PHILIPSLAND
POLDER OUDE VAN ST. PHILIPSLAND



17-SP.17



22-SP.22



23-SP.23



24-SP.24



25-SP.25



26-SP.26



27-SP.27



37-SP.37

ST. PHILIPSLAND

POLDER OUDE VAN ST. PHILIPSLAND
EN WILLEM POLDER



39 - SP. 39



40 - SP. 40



41 - SP. 41



42 - SP. 42



43 - SP. 43



44 - SP. 44



46 - SP. 46

ST. PHILIPSLAND

**ANNA JACOBA - EN
WILLEM POLDER**



47 - SP.47



48 - SP.48



49 - SP.49

ST. PHILIPSLAND



VOLG NR.	PLAATSBEPAALING			AARD VAN HET MONSTER		
	POLDER OF WATERSCHAP	DIJK-PAAL	PLAATS IN HET DIJKSLICHAAM	PERC. AFSL. DELEN	BESCHRIJVING	
			DIEPTE	BEKLEDING OF KERN		
1 ^A	Polder Oude van St. Philipsland	15 6		Kern	35	Donkergrijze lichte klei met veel schelpresten; vrij veel roest. Grof kluitiger en vrij dicht.
1 ^B	idem	15 6		Bekleding kruin	22	Donkergrijze, lichte humushoudende zavel. Goede structuur; geen grove kluiten. Mooie rulle grond. Veel plantenwortels.
2 ^A	idem	12		Kern	49	Kleur: donkergrijs met vrij veel roestvlekken; zware taaie klei met veel schelpresten. Iets gemengd met fijn zand (vermoedelijk dunne zandbandjes).
2 ^B	idem	12		Bekleding kruin	25	Donkergrijze humeuze zavel. Zeer goede structuur. Mooie rulle kruimelige grond. Veel plantenwortels.
3 ^A	idem	18 ³⁵		Kern	22	Iets bruinachtig lichtgrijze lichte zavel, gemengd met grijze zwarte taaie klei (kluiten); (vermoedelijk geslaagd profiel).
3 ^B	idem	18 ³⁵		Bekleding kruin	13	Donkergrijze <u>zeer</u> lichte humushoudende zavel. Weinig of geen kluiten. Structuur vrij goed. Vrij veel plantenwortels.
4 ^A	idem	26		Kern	6	Geelwit slibhoudend zand, gemengd met enkele kleine kluitjes-klei.
4 ^B	idem	26		Bekl. buitenbeloop	24	Donkergrijze humeuze lichte zavel. Enige schelpresten. Goede structuur. Vrij veel plantenwortels.
5 ^A	idem	33		Kern	33	Iets bruinachtige, grijze zavel met veel schelpresten.
5 ^B	idem	33		Bekleding kruin	37	Donkergrijze humeuze lichte klei. Goede structuur. Geen grove kluiten. Mooie kruimel.
6 ^A	idem	36		Kern	29	Grijsachtige lichtbruine zavel, gemengd met grijze zware taaie klei (kluiten); zeer veel roest.
6 ^B	idem	36		Bekleding kruin	16	Donkergrijze humeuze lichte zavel; veel schelpresten. Goede structuur. Veel plantenwortels.
7 ^A	idem	39 ⁸⁵		Kern	37	Grijze, taaie lichte klei. Dichte grove kluiten; vrij veel roest.
7 ^B	idem	39 ⁸⁵		Bekl. buitenbeloop	25	Donkergrijze humeuze zavel; fijnkluitiger. Goede structuur; veel plantenwortels; iets schelpresten.
8 ^A	Willemapolder	22 ¹⁵		Kern	11	Lichtgrijs, iets slibborig zand; schelpresten. Enkele kleine kluitjes vrij zware klei.
8 ^B	idem	22 ¹⁵		Bekl. buitenbeloop	36	Donkergrijze humeuze lichte klei; fijn kluitiger. Goede structuur; veel plantenwortels.
9 ^A	idem	17		Kern	5	Lichtgrijs fijn zand met enkele schelpresten.
9 ^B	idem	17		Bekleding kruin	32	Donkergrijze humeuze zavel; fijnkluitiger. Goede structuur; veel plantenwortels.
10 ^A	idem	26 ⁹⁰		Kern	14	Lichtgrijs, iets slibhoudend zand, gemengd met kleine kluitjes vrij zware klei.
10 ^B	idem	26 ⁹⁰		Bekleding kruin	42	Donkergrijze, lichte vrij grof kluitiger klei. Structuur matig; veel plantenwortels; iets schelpresten.