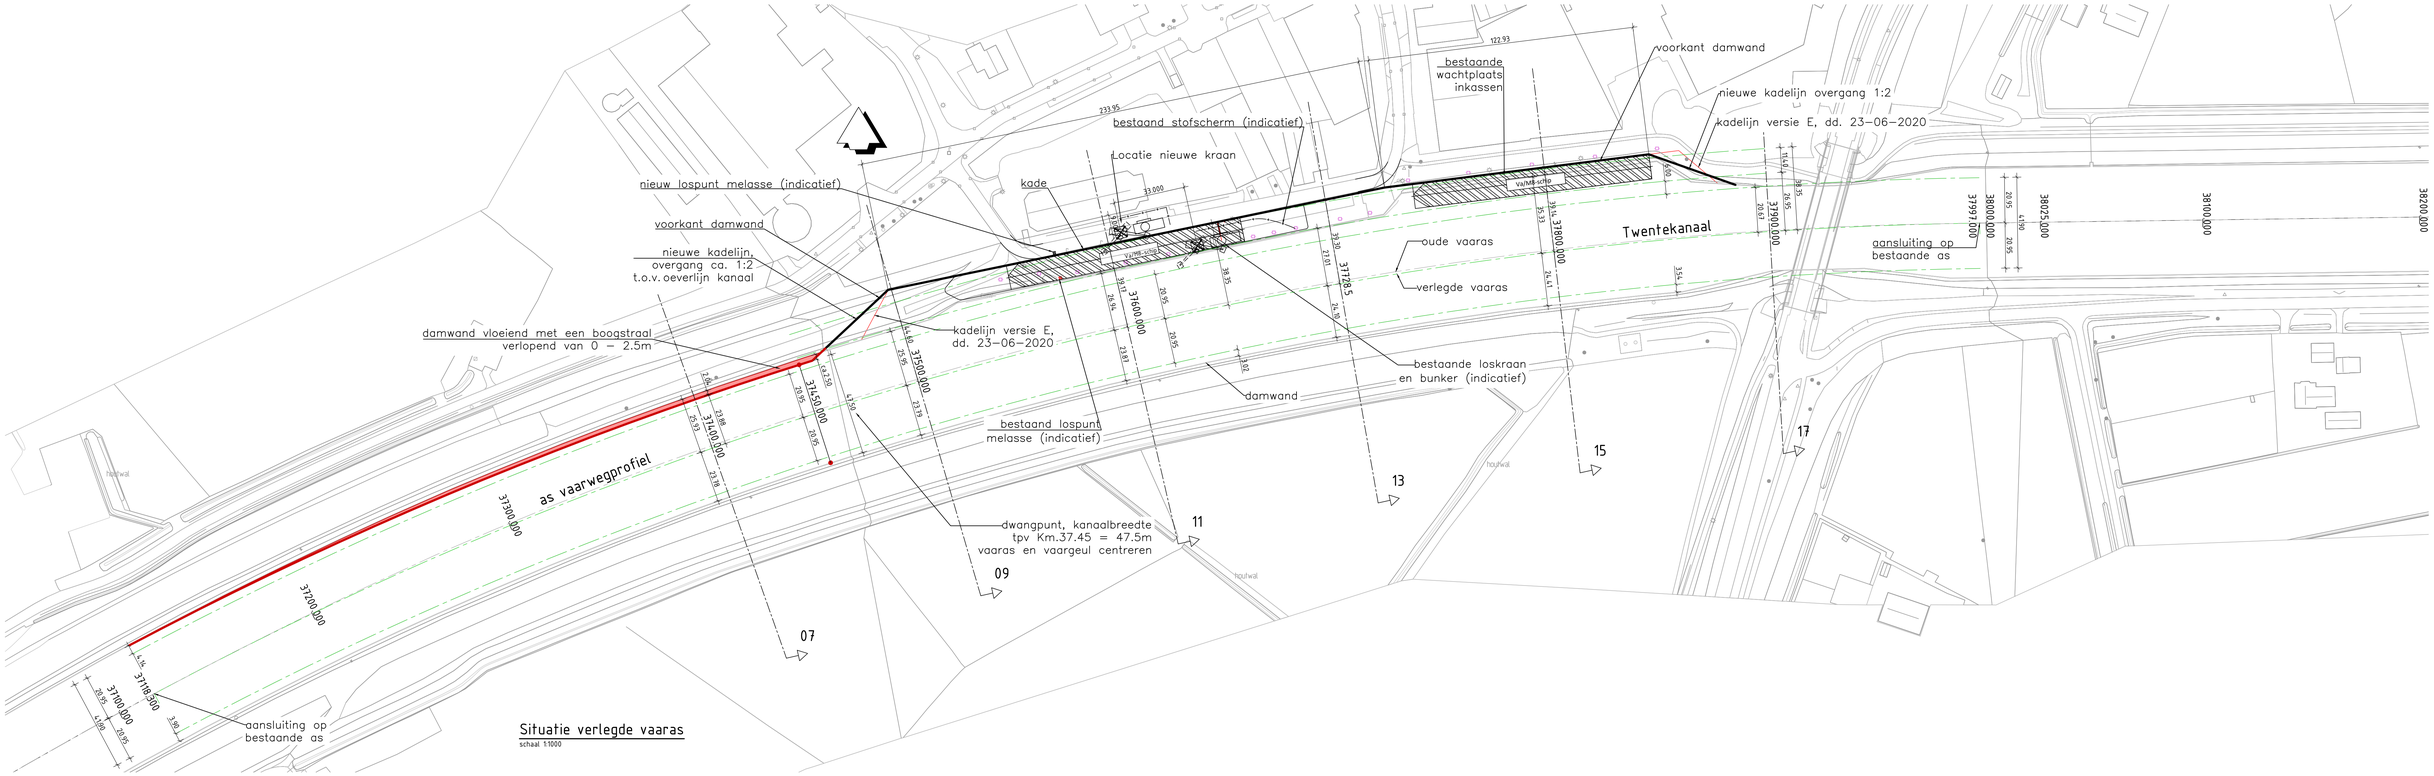

Situatie verlegde vaaras

schaal 1:1000

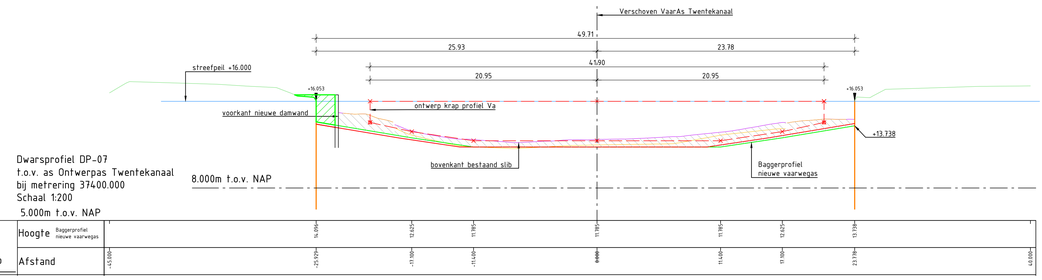

Dwarsprofiel DP-07
t.o.v. as Ontwerpas Twentekanaal
bij metrering 37400.000
Schaal 1:200

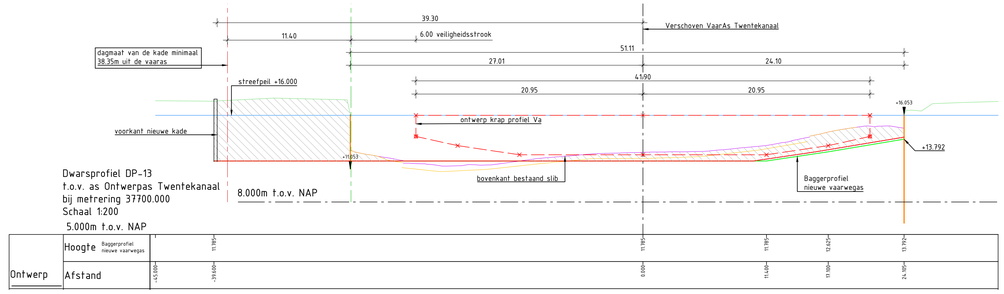

Dwarsprofiel DP-13
t.o.v. as Ontwerpas Twentekanaal
bij metrering 37700.000
Schaal 1:200

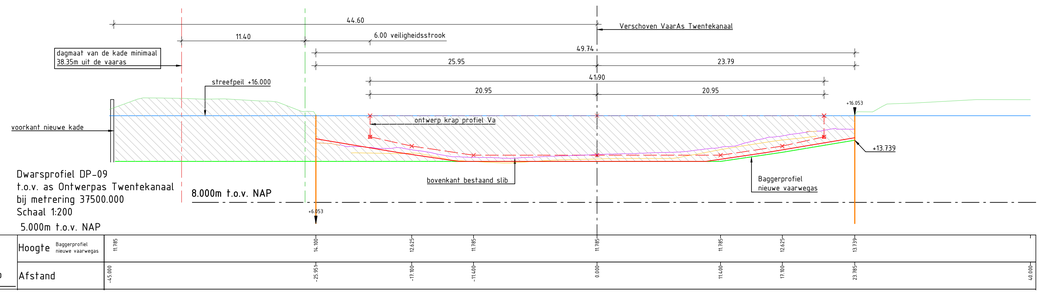

Dwarsprofiel DP-09
t.o.v. as Ontwerpas Twentekanaal
bij metrering 37500.000
Schaal 1:200

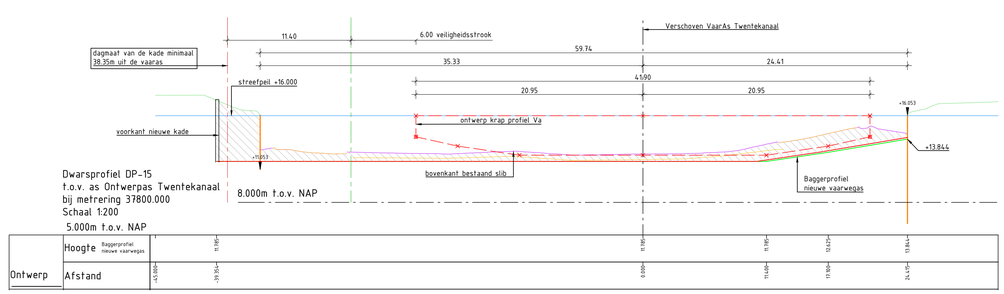

Dwarsprofiel DP-15
t.o.v. as Ontwerpas Twentekanaal
bij metrering 37800.000
Schaal 1:200

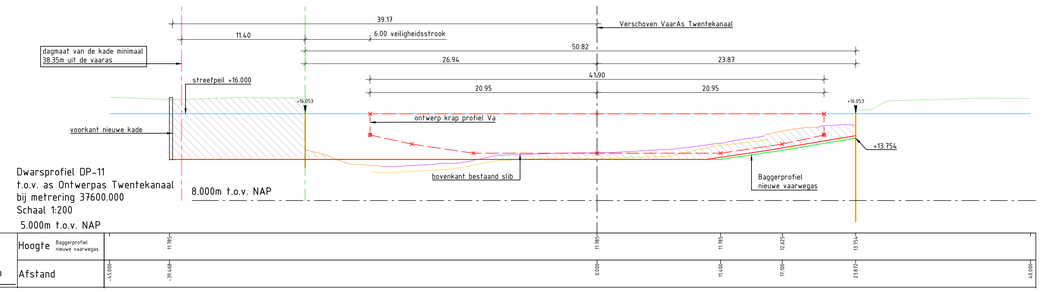

Dwarsprofiel DP-11
t.o.v. as Ontwerpas Twentekanaal
bij metrering 37600.000
Schaal 1:200

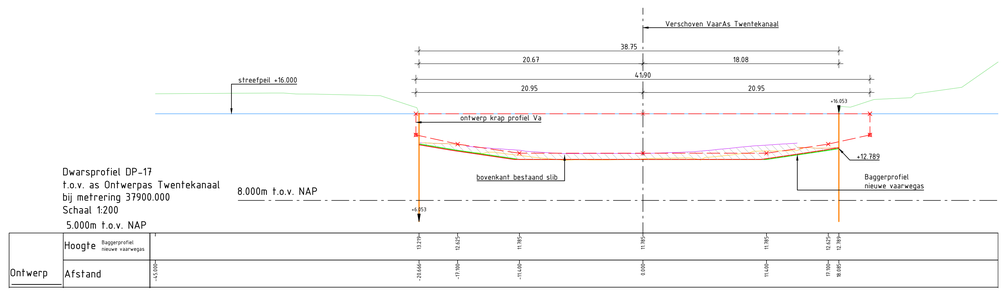

Dwarsprofiel DP-17
t.o.v. as Ontwerpas Twentekanaal
bij metrering 37900.000
Schaal 1:200

Principe verschoven vaaras:

De minimale maat van de kade tot de vaaras is 38.35m.
De maat van 38.35m is opgebouwd uit de volgende bouwstenen;

½ vaarwegprofiel = 20.95m + veiligheidsstrook = 6.0m + schipbreedte = 11.4m.

Voor oorspronkelijke overgangen aan de uiteinde van de kade zie tekening: C3D-DET04 = Principeschets Gemeentekade Delden met verlenging, versie E, dd. 23-06-2020

Legenda bovenaanzicht:

- = Bestaande situatie
- = Toekomstige situatie
- = Bestaande bolders
- = Verlegde vaaras met vaarprofiel

Legenda doorsneden:

- = Bovenkant slib
- = Bovenkant zandlaag
- = Baggerprofiel oorspronkelijke vaarwegas
- = Baggerprofiel nieuwe vaarwegas
- = Maaiveld obv DTM
- = Waterpijl (16m NAP)

Maten in meters
Hoogtematen in meters t.o.v. N.A.P.

Versie	Omschrijving:			
	Datum:	Get.:	Con.:	Vrij.:
Versie	Omschrijving: Definitief			
B	Datum: 24-03-2021	Get.: M.Bos	Con.: Rene Dotinga	Vrij.: Ilse Verbeek

Opdrachtgever

Contact: Eric-Jan Loeters

Rijkswaterstaat
Ministerie van Infrastructuur en Waterstaat

Advies- en Ingenieursorganisatie — Architect

ARCADIS Design & Consultancy for natural and built assets

Project

Contact: Ilse Verbeek of Mirte Jansen

Opwaardering Twentekanalen

Projectnummer : C030610.000552
Fase : Referentieontwerp
Security Category: ASZ

Onderwerp : Principeschets gemeentekade Delden inclusief verlenging, vaarasverlegging en veiligheidsstrook 2,5 m

Schaal : Zie tekening	Bladformaat : A0	Status :
Contractnummer:	Bladnummer : 1 van 1	Definitief

Tekeningnummer: TWKNL-ARC-SI-00-DR-CE-XX-0013 — Versie: B

0 1 2 3 4 5 6 7 8 9 10