



SITUATIE
SCHAAL 1:1000

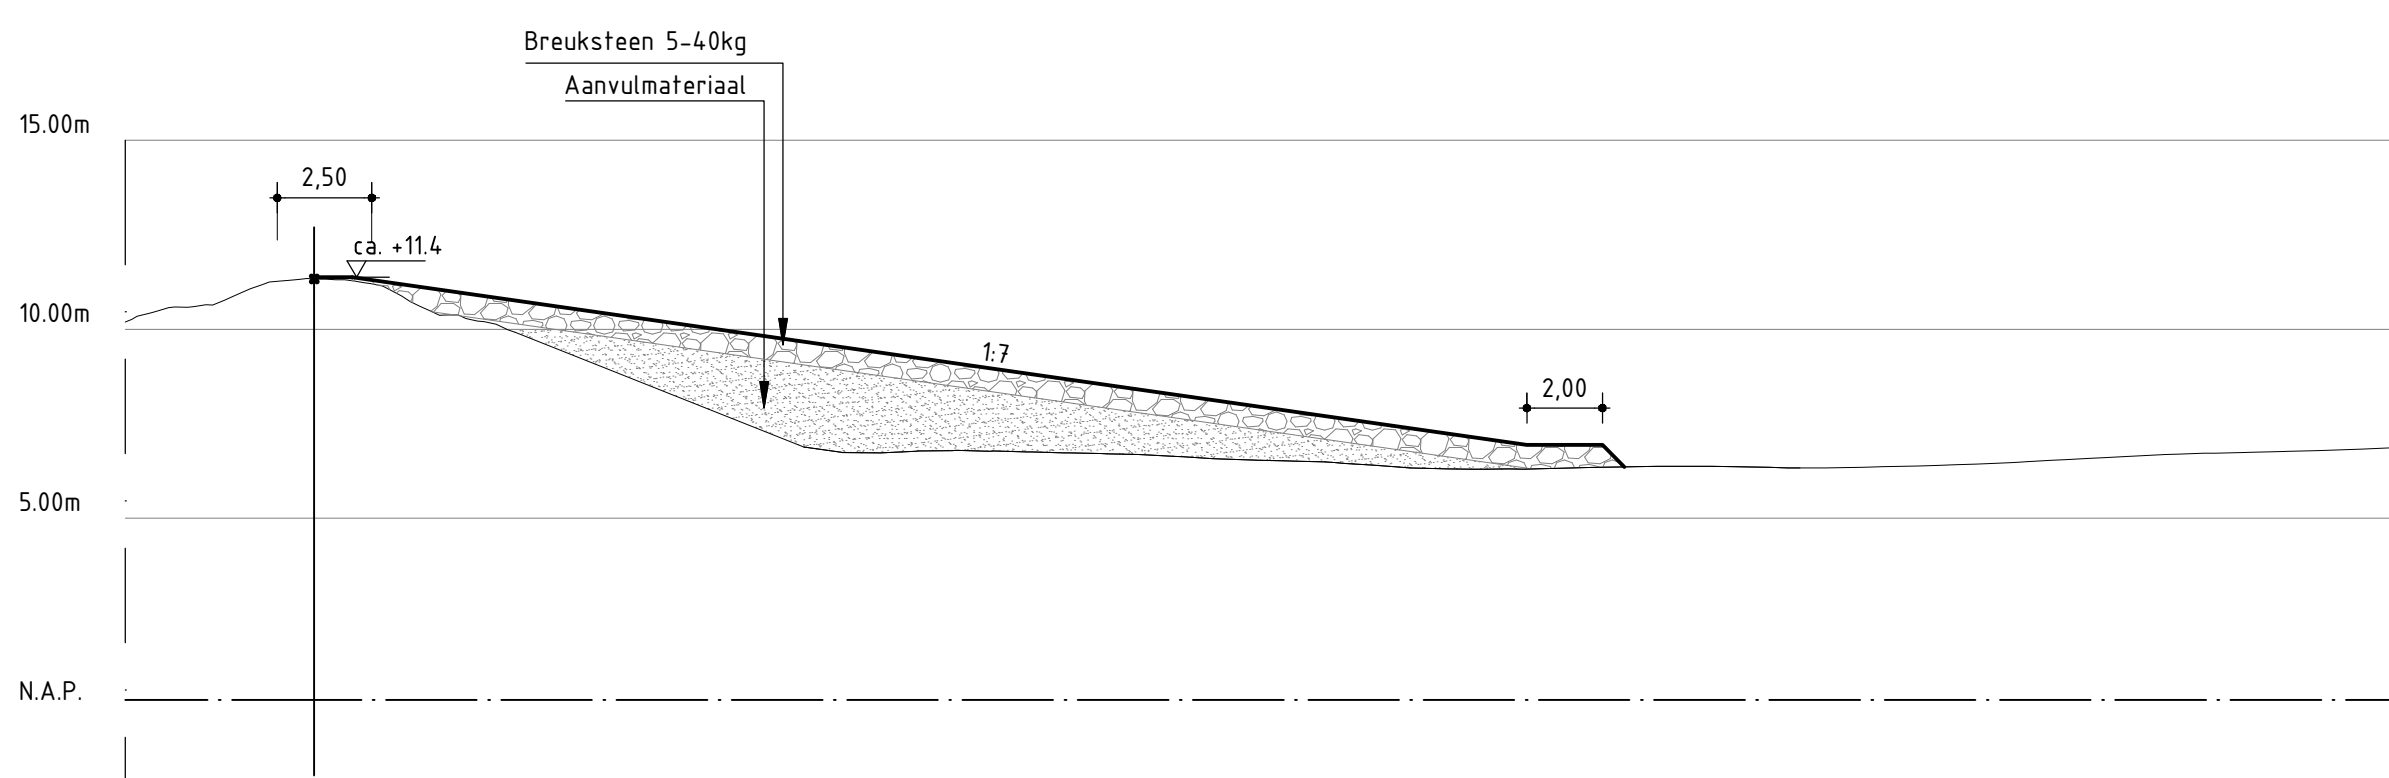


DOORSNEDE A-A
SCHAAL 1:200

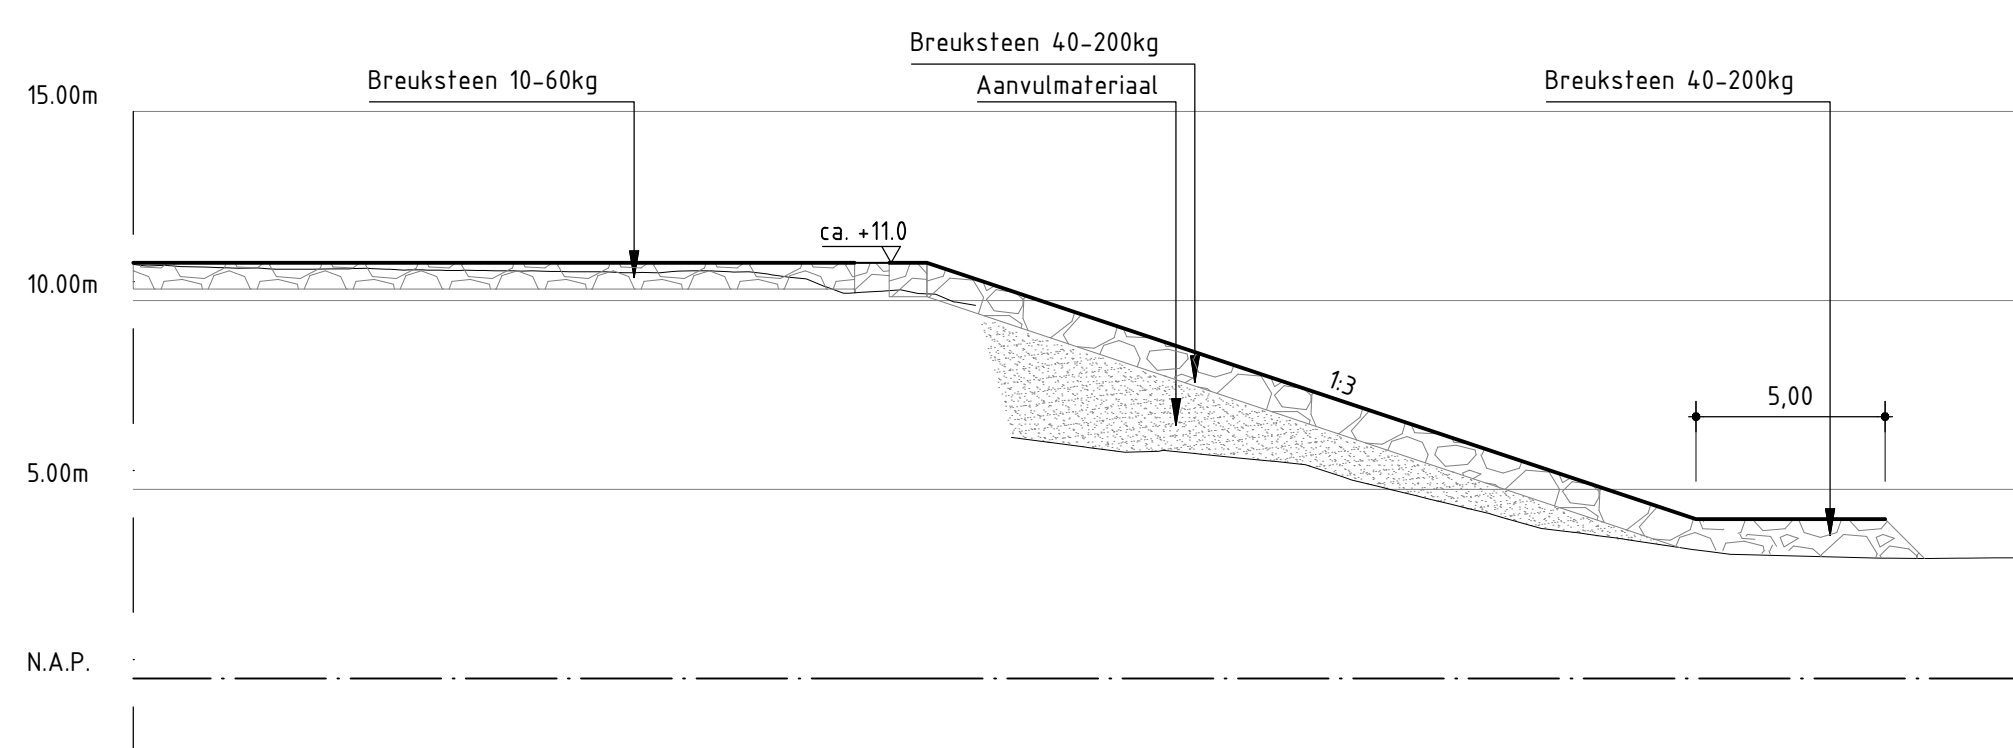

DOORSNEDE B-B
SCHAAL 1:200

LEGENDA


- Breuksteen 5-40kg
- Breuksteen 10-60kg
- Breuksteen 40-200kg
- Bestaande bodem

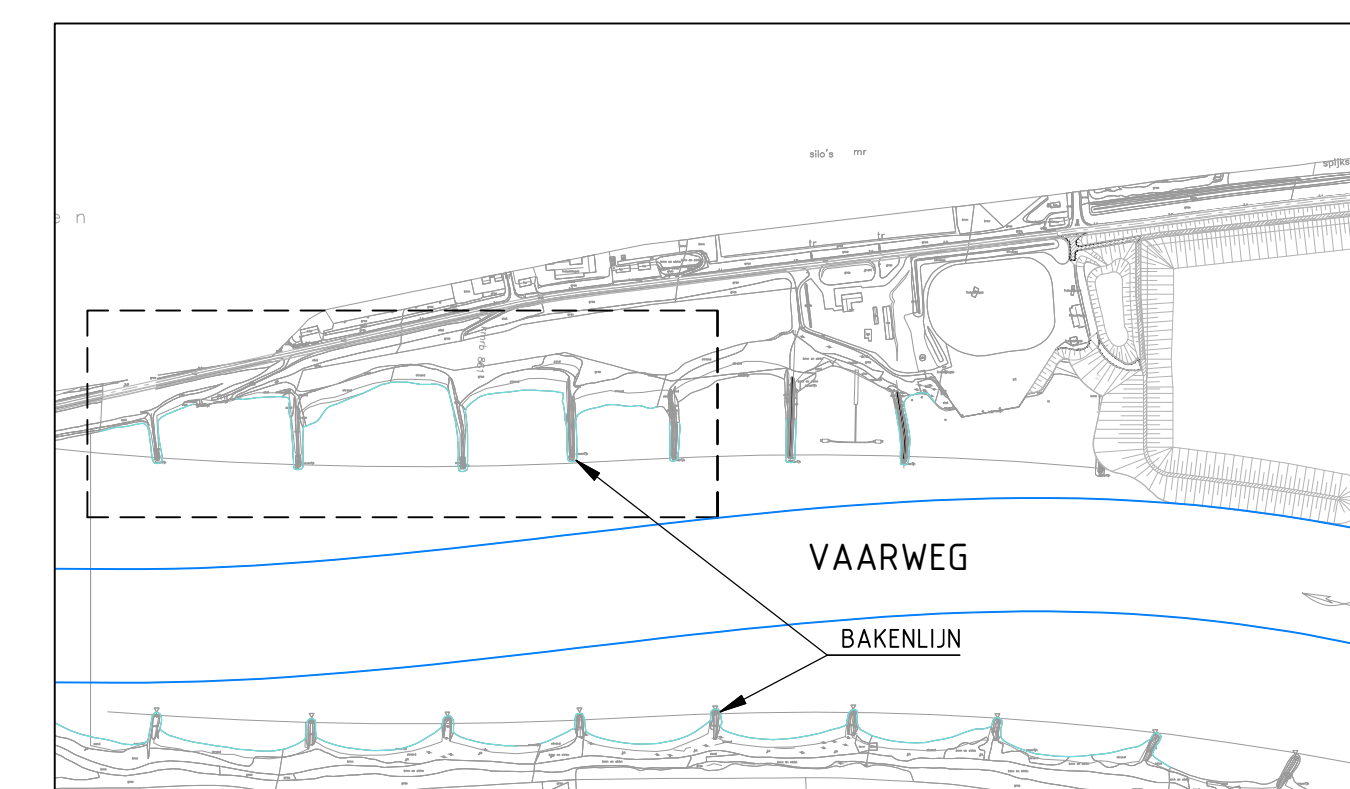

BESTAANDE SITUATIE
SCHAAL 1:10.000

OPMERKINGEN:

- HOOGTES IN m TEN OPZICHT VAN N.A.P.
- MAATVOERING IN m TENZIJ ANDERS AANGEGEVEN
- BODEMLIGGING GEBASSEERD OP AHN2 EN BASELINE VERSIE 5.2.4

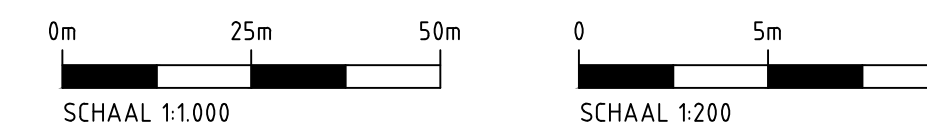

2.0	intern commentaar	W. Polman	Ph. de Ruiter	Ph. de Ruiter	12-01-2019
1.0	eerste uitgave	W. Polman	Ph. de Ruiter	Ph. de Ruiter	03-12-2018
revisie	omschrijving	getekend	gecontroleerd	akkoord	datum

opdrachtgever
Rijkswaterstaat PPO

project
Integrale uitbesteding diensten overnachtingshaven Lobith, locatie Spijk

omschrijving
**Compenserende maatregelen benedenstroomse opstuwing door aanleg Overnachtingshaven Spijk
Situatie en doorsneden**

documentstatus	documentversie
Definitief	2
projectnummer / tekeningnummer	BF1645-VO-SIT-003

formaat	schaal	fase	bladz.	van
A1	1:1000/200	VO	1	1



Royal HaskoningDHV
Enhancing Society Together
HaskoningDHV Nederland B.V. Water