


DOORSNEDE A-A
SCHAAL 1:1000

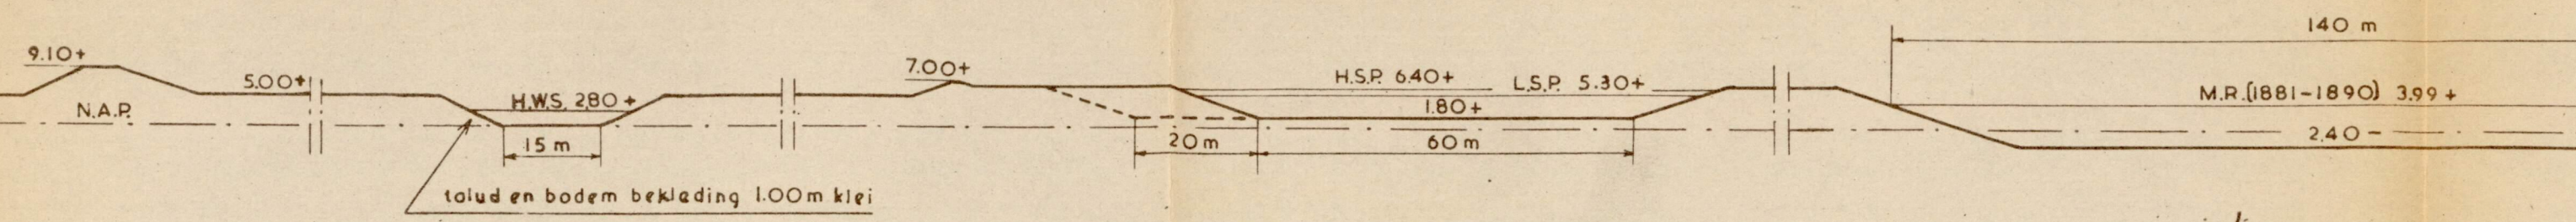

TOELICHTING

	bestaand		te maken
	bandijk		bandijk
	zomerkaden		zomerkaden
	watervrije ophoging		grondaanvulling
	stuw met ten minste 2 openingen van minimum 50 meter		stuw met ten minste 2 openingen van minimum 50 meter
	schutsluis met tussenhoofd voorlopig ontworpen op 18x350 meter		schutsluis met tussenhoofd voorlopig ontworpen op 18x350 meter
	eventueel later te maken 2 ^e schutsluis		afsluitdam 7.00 m+ N.A.P.
	te verlengen krib		toevoer brug
	hoogten in m t.o.v. N.A.P.		

WATERSTANDEN in m t.o.v. N.A.P.

	km 9.33	
hoogst bekende stand	7.77 +	
laagst bekende stand	0.58 +	
M.R. 1931-1940	2.68 +	M.E. 2.53+
O.L.W. 1926-1930	1.38 +	
werkpeil	6.07 +	

STUWPEILEN

	beneden de stuw	boven de stuw
hoogste stand	2.80 +	hoogste stand 6.40 +
laagste stand	1.50 +	laagste stand 5.30 +

Behoort bij brief dd 16-11-50 nr 5926 De Hoofdingenieur 	RUNKANALISATIE VOORONTWERP 1950 AANVULLENDE NOTA nr I SITUATIE STUWCOMPLEX WJK BIJ DUURSTEDEN		BEHOORT BIJ SAMENVATTENDE NOTA dd. Nov. 1950 Met 9 bijlagen. Bijlage 7 SCHAAL 1:10.000 van 50.215 50.278
	RIJKSWATERSTAAT DIRECTIE BOVENRIJVIJREN Arrondissement Rijn en IJssel		
	Get. 9.10.50	Gezien	