

**TOELICHTING**


bestaand	te maken	bandijk
		zomerkaden
		hoge oever
		watervrije ophoging
		grondaanvulling
		stuw met ten minste 2 openingen van minimum 50 meter
		schutsluis met tussenhoofd voorlopig ontworpen op 18x350 meter
		eventueel later te maken 2 <sup>e</sup> schutsluis
		afsluitdam 5,00 m+ N.A.P.
		te verlengen krib
		hoogten in m. t.o.v. N.A.P.

**WATERSTANDEN in m. t.o.v. N.A.P.**

km 947	
hoogst bekende stand	6.65 +
laagst bekende stand	0.37 -
M.V. 1931-1940	1.76 + M.E. 1.12 +
O.L.W. 1926-1930	0.47 +
werkpeil	4.55 +

**STUWPEILEN**

beneden de stuw	boven de stuw
hoogste stand 1.80 +	hoogste stand 4.25 +
laagste stand 0.50 -	laagste stand 1.40 +
gem. getij Hoek van Holland 0.90 +	

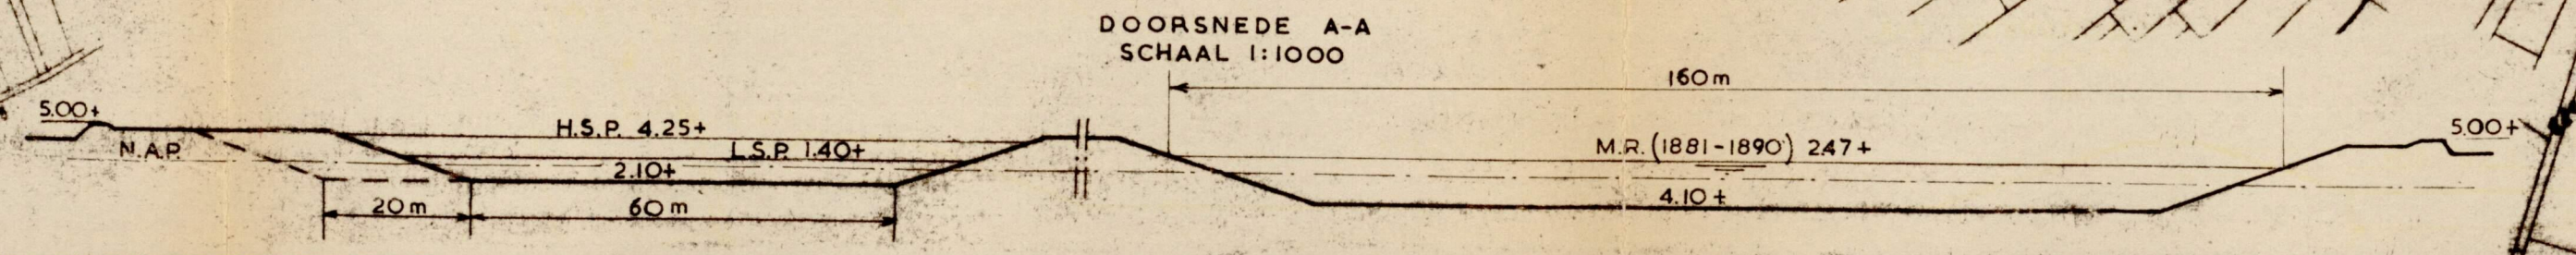

RIJNKANALISATIE VOORONTWERP 1950 SITUATIE STUWCOMPLEX VREESWIJK		BEHOORT BIJ SAMENVATTENDE NOTA d.d. Nov. 1950. Met 9 bijlagen. BULAGE 8.	
RIJKSWATERSTAAT DIRECTIE BOVENRIVIEREN Arrondissement Rijn en IJssel		Get. Gezien [Signature] [Signature]	SCHAAL 1:10000 van: 50.155 <b>50.279</b>