


BETREKKINGSLIJNEN VOOR DE USSEL

TOESTAND 1941

U

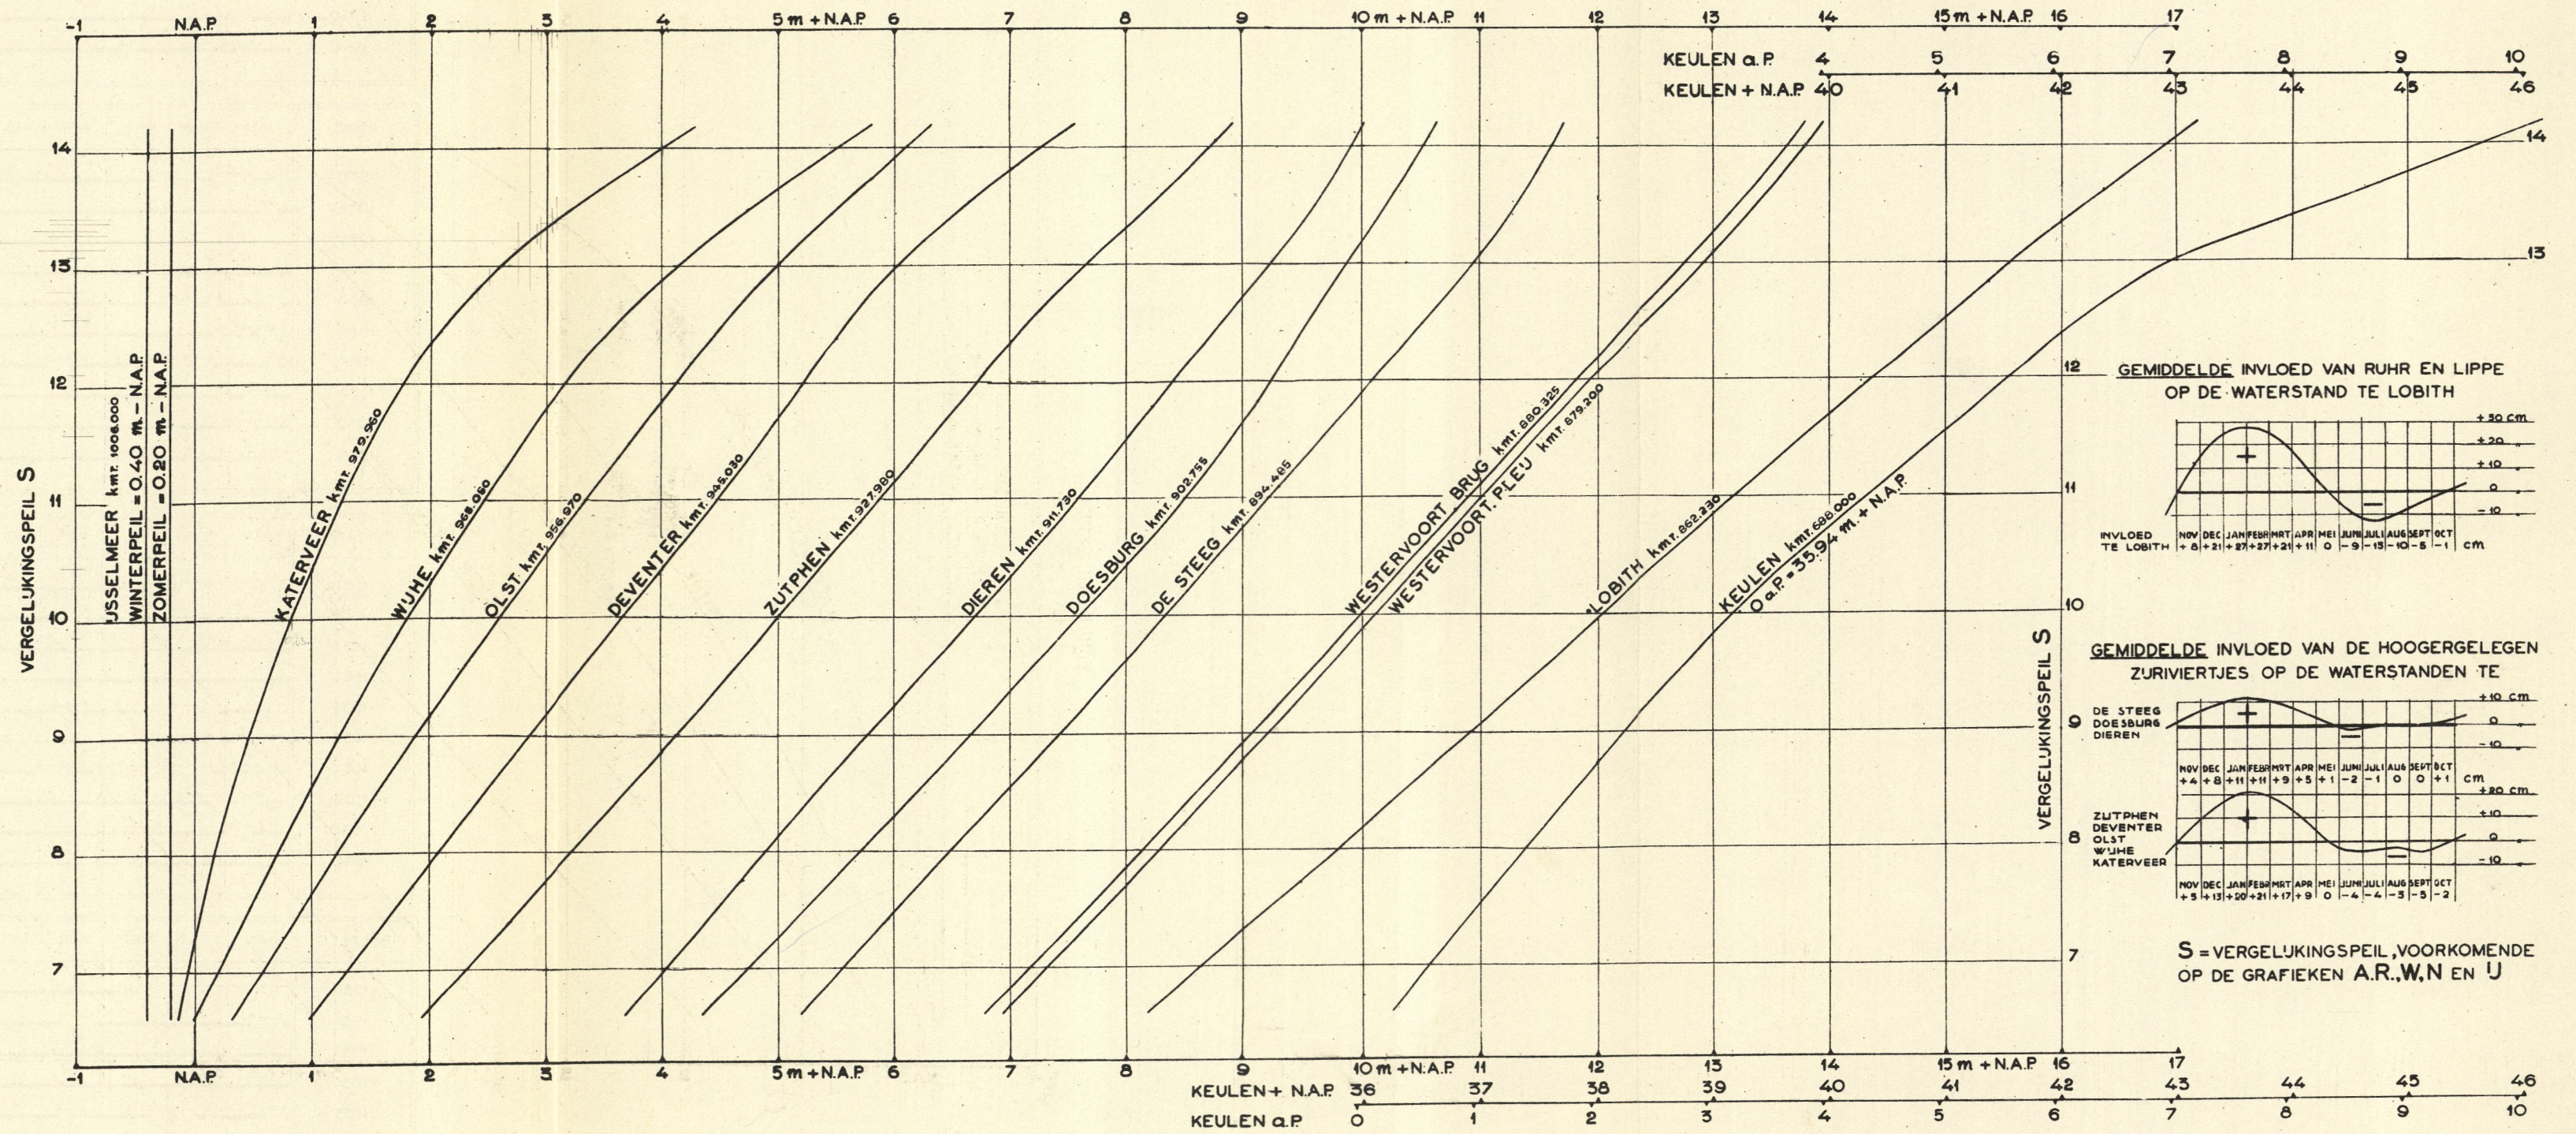

00007795