

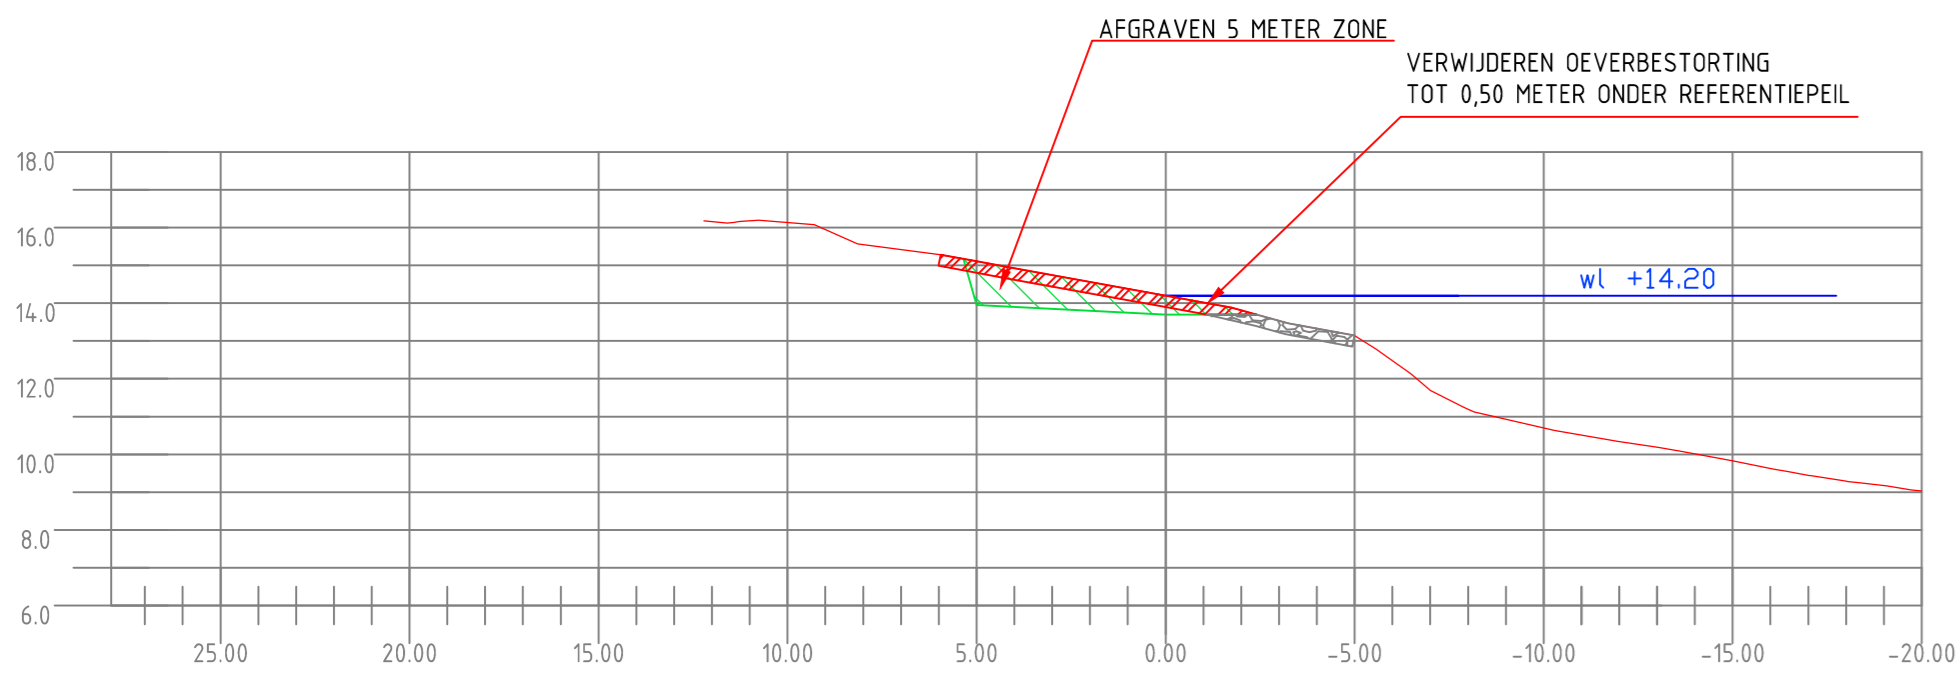
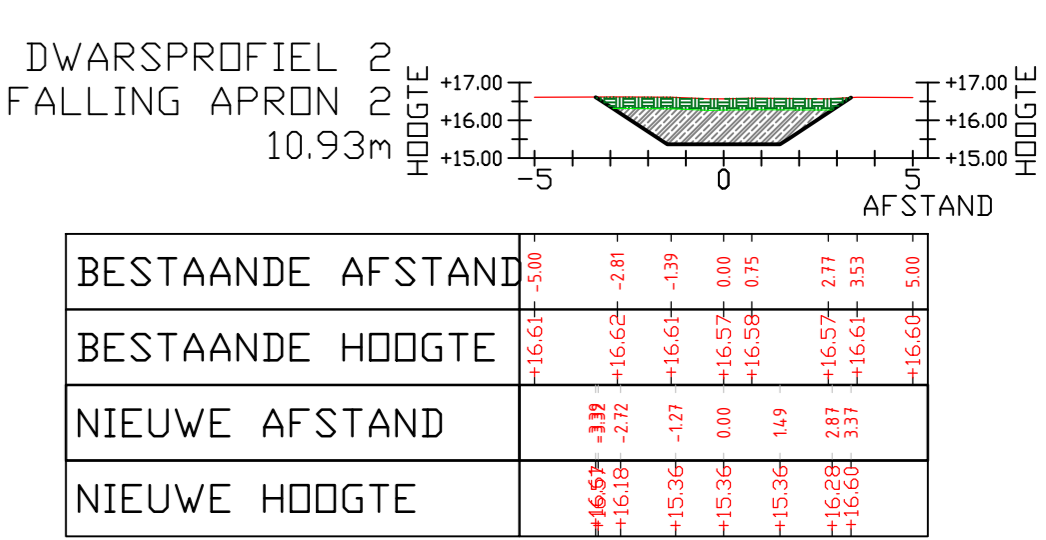
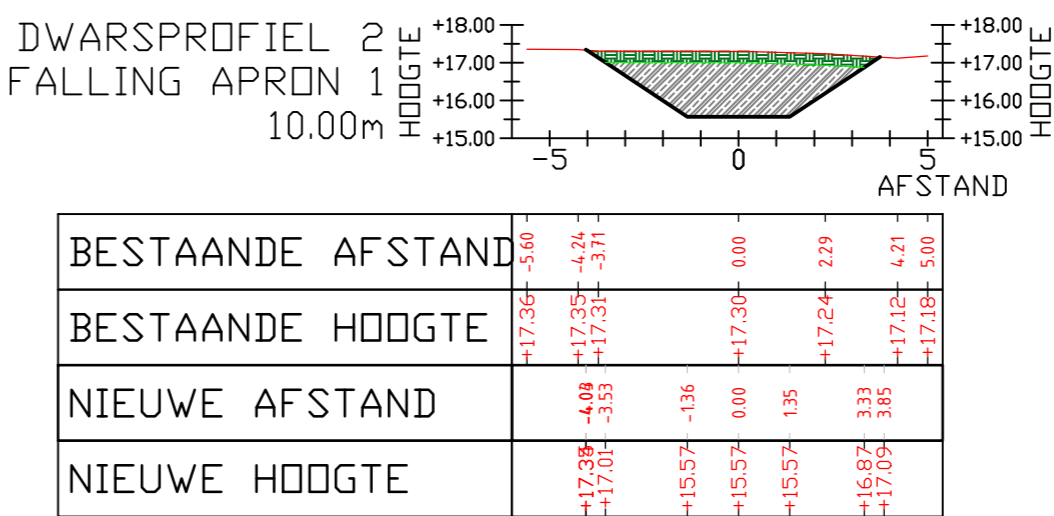
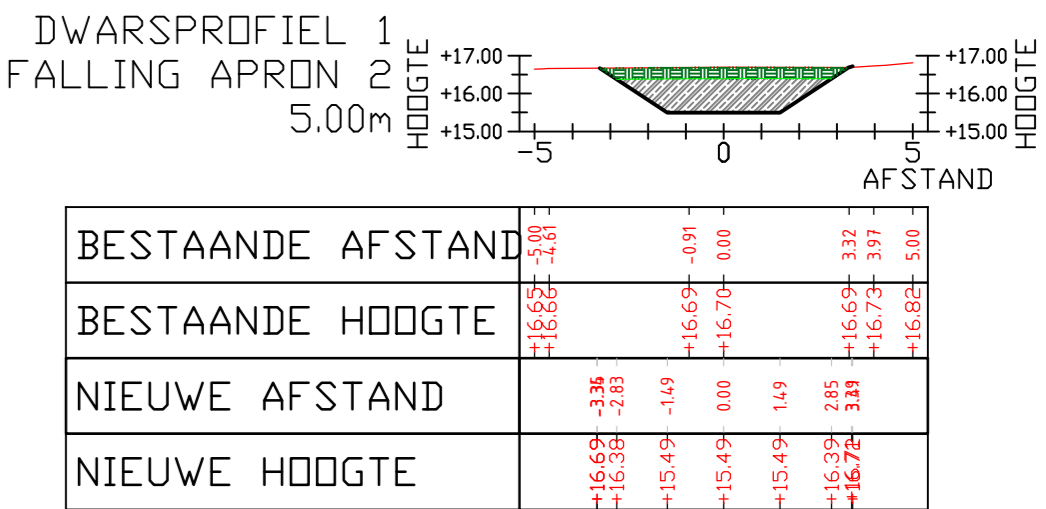
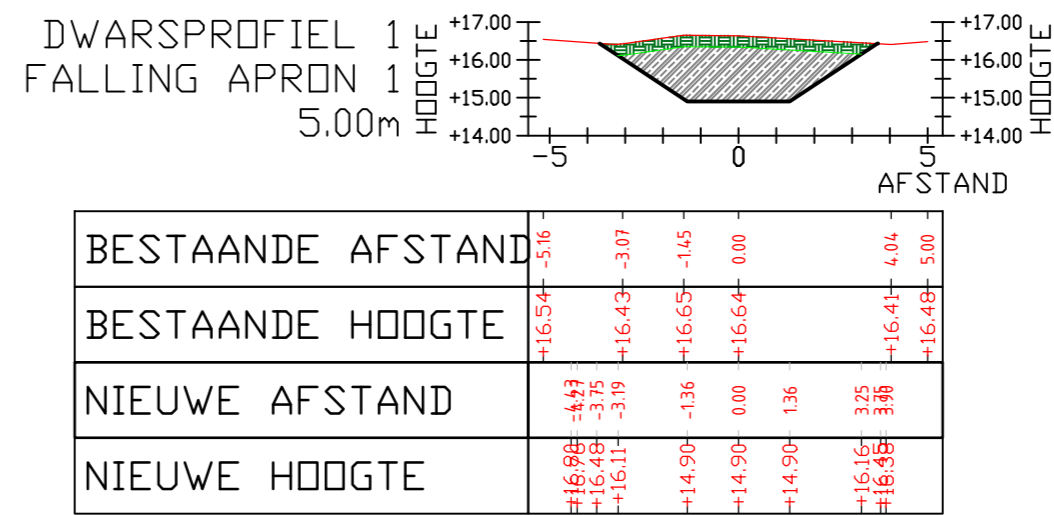


DWARSPROFIEL 91.3-A

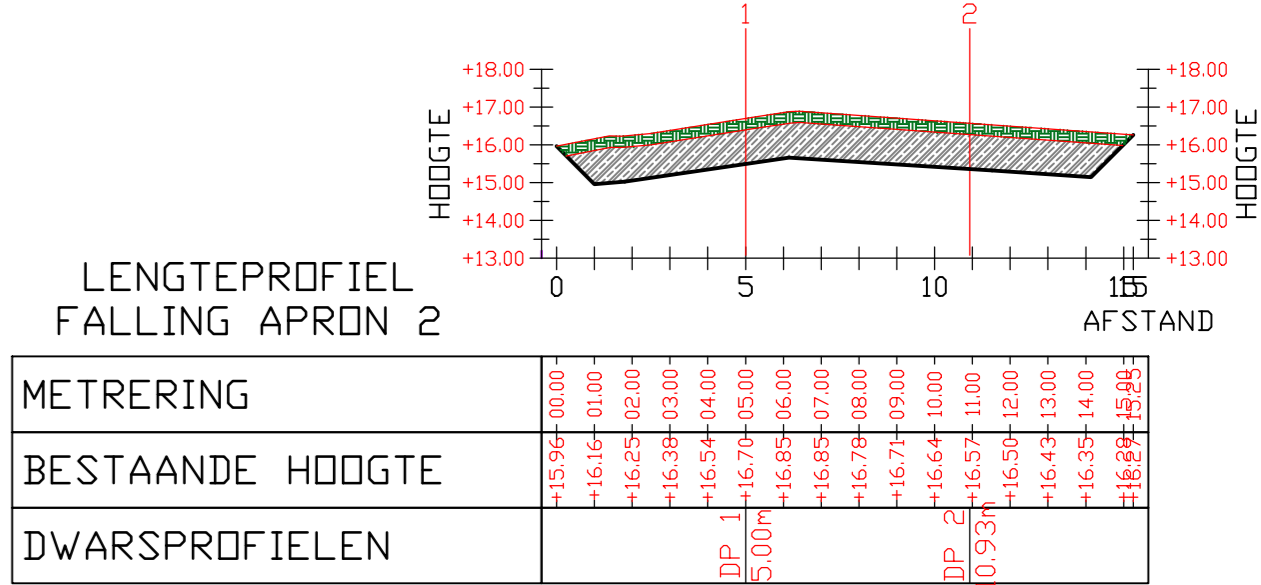


GEHANTEERD REFERENTIEPEIL IS NAP +14,20 M


DWARSPROFIELEN
SCHAAL: 1:200

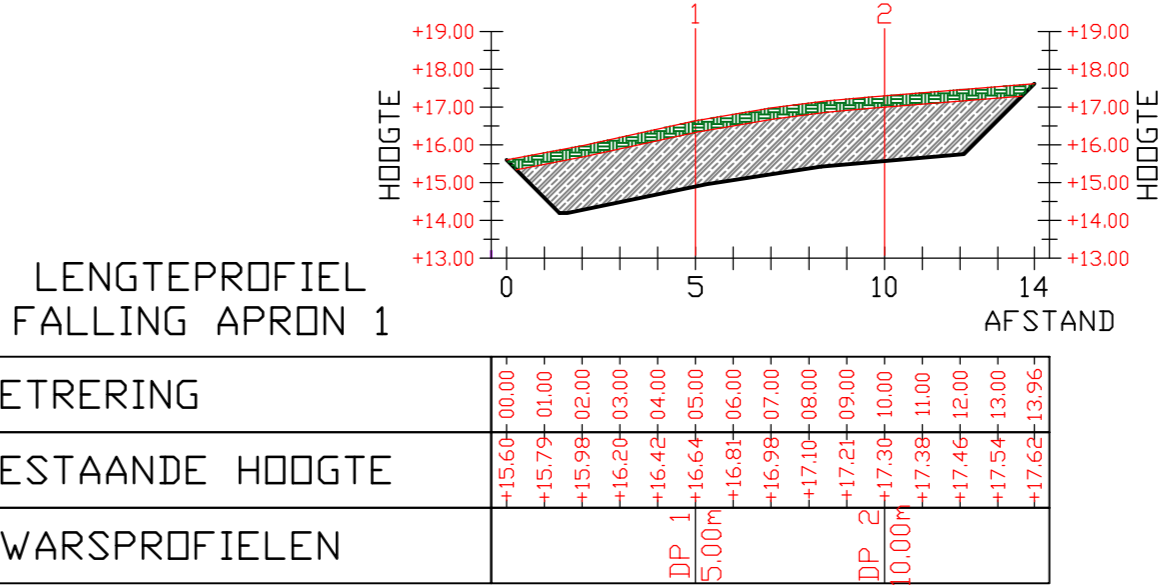

DWARSPROFIELEN FALLING APRON
SCHAAL: 1:200

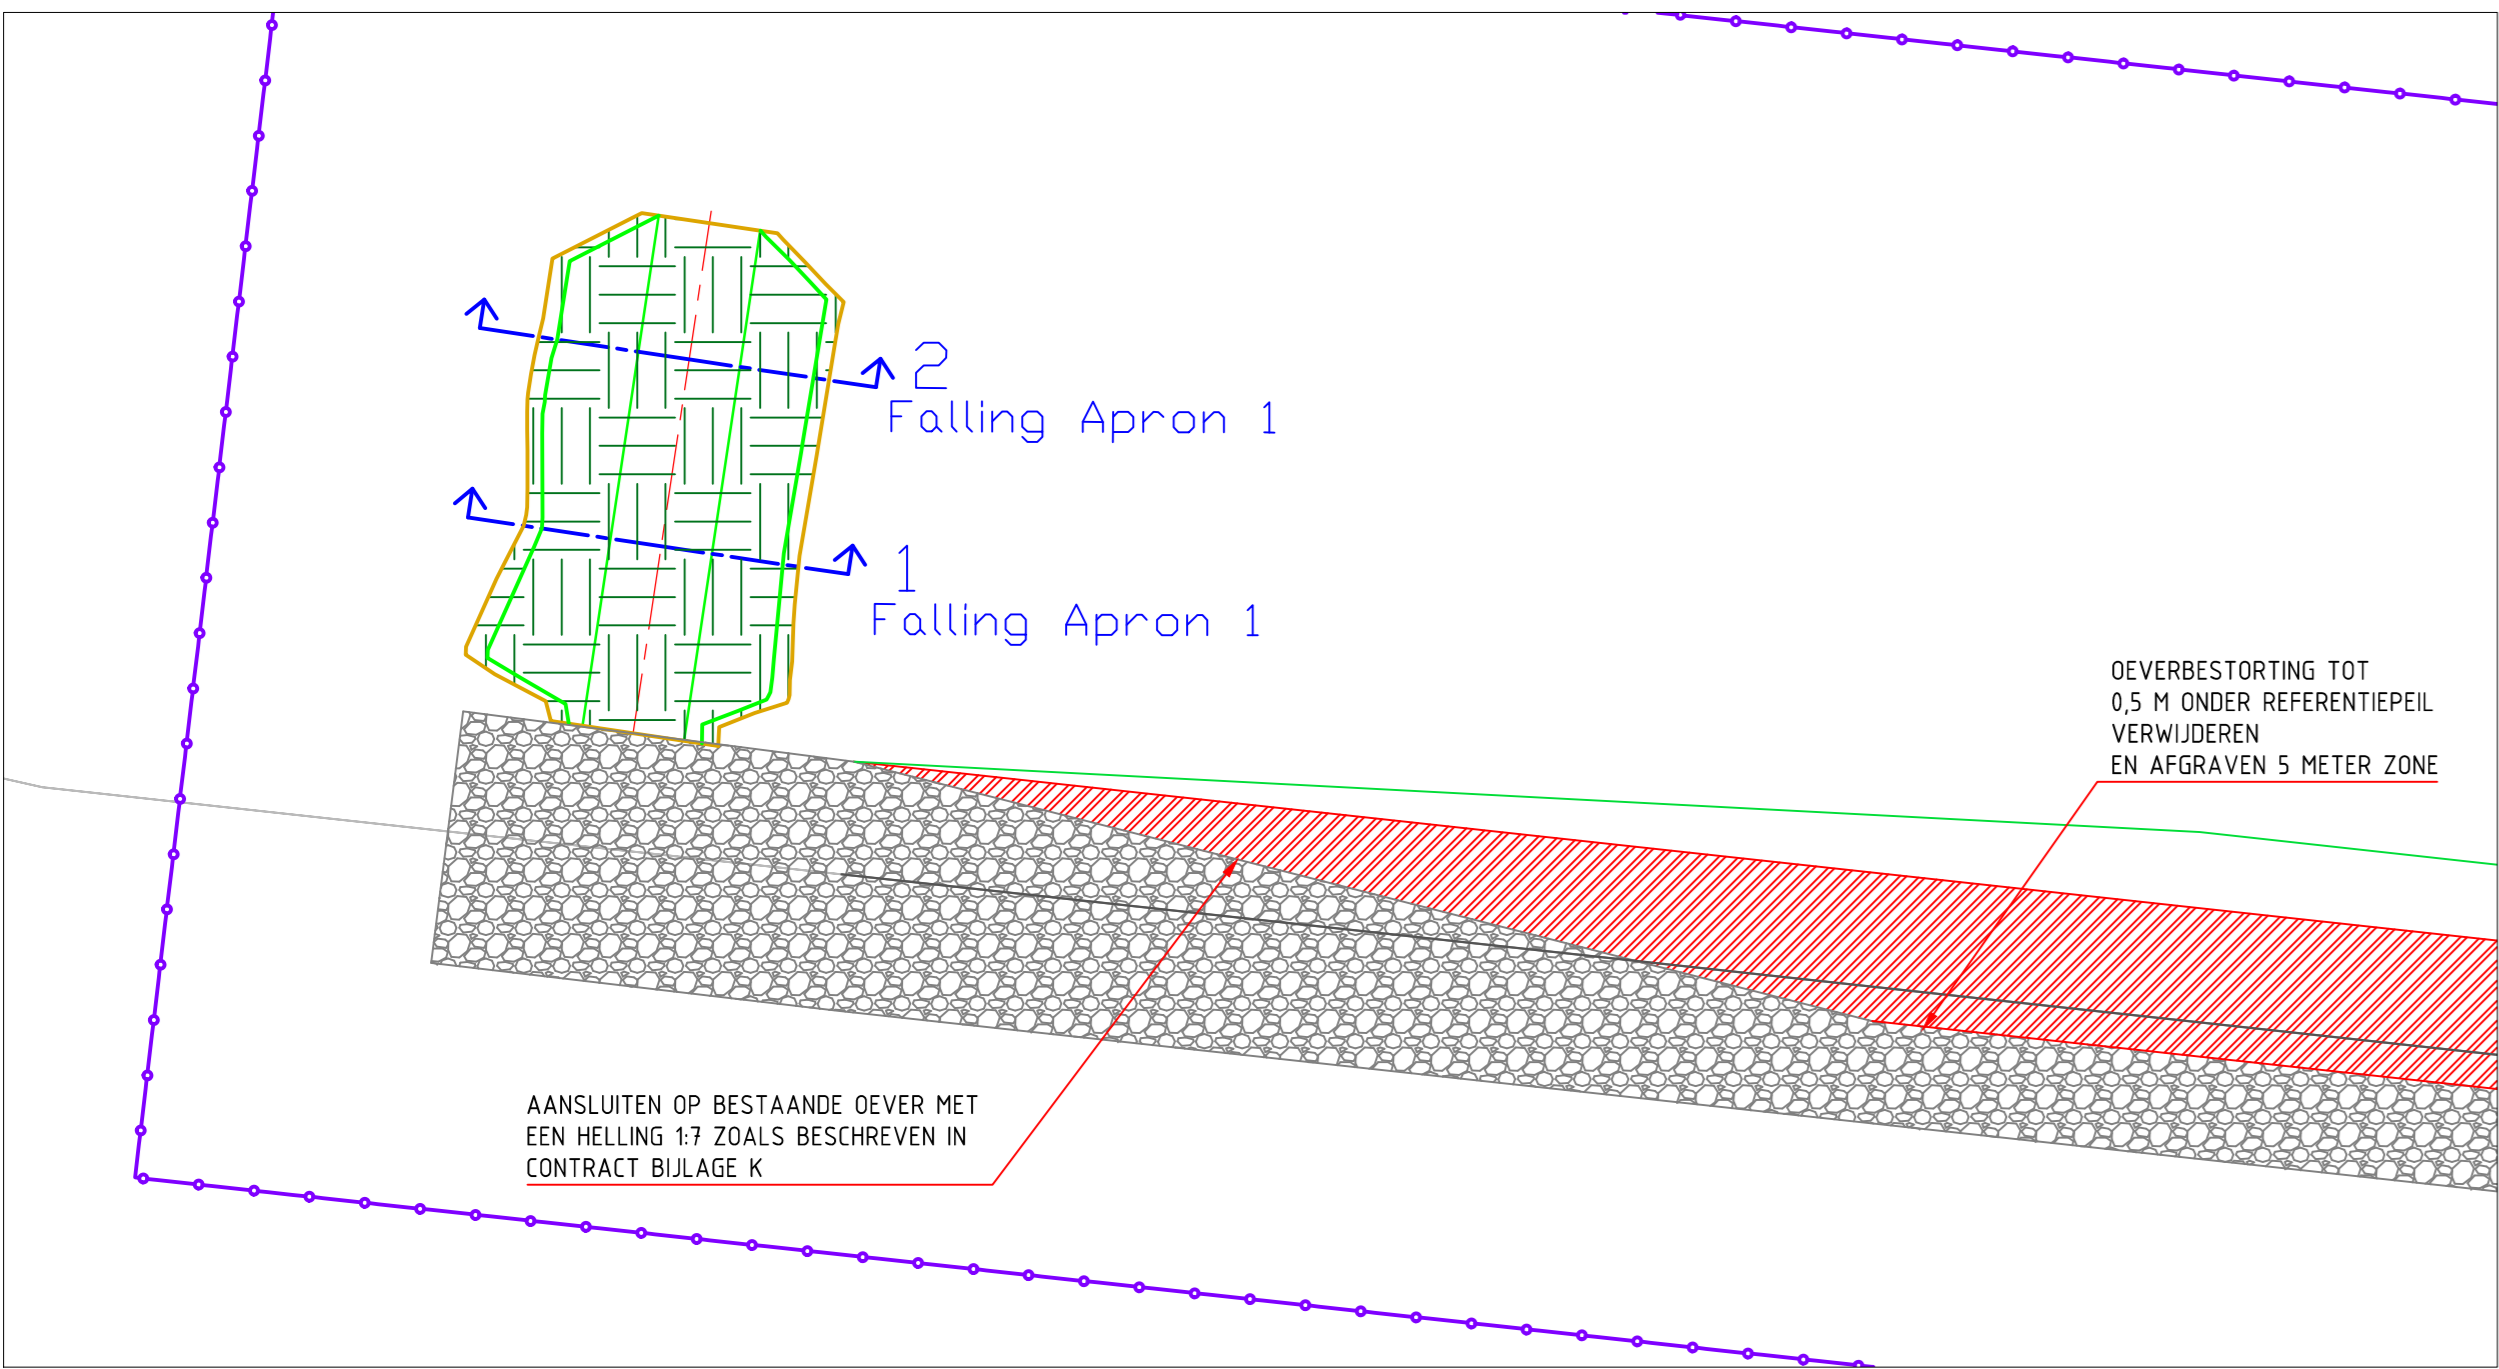


DETAIL OVERGANGSZONE EN FALLING APRON 1
SCHAAL: 1:200

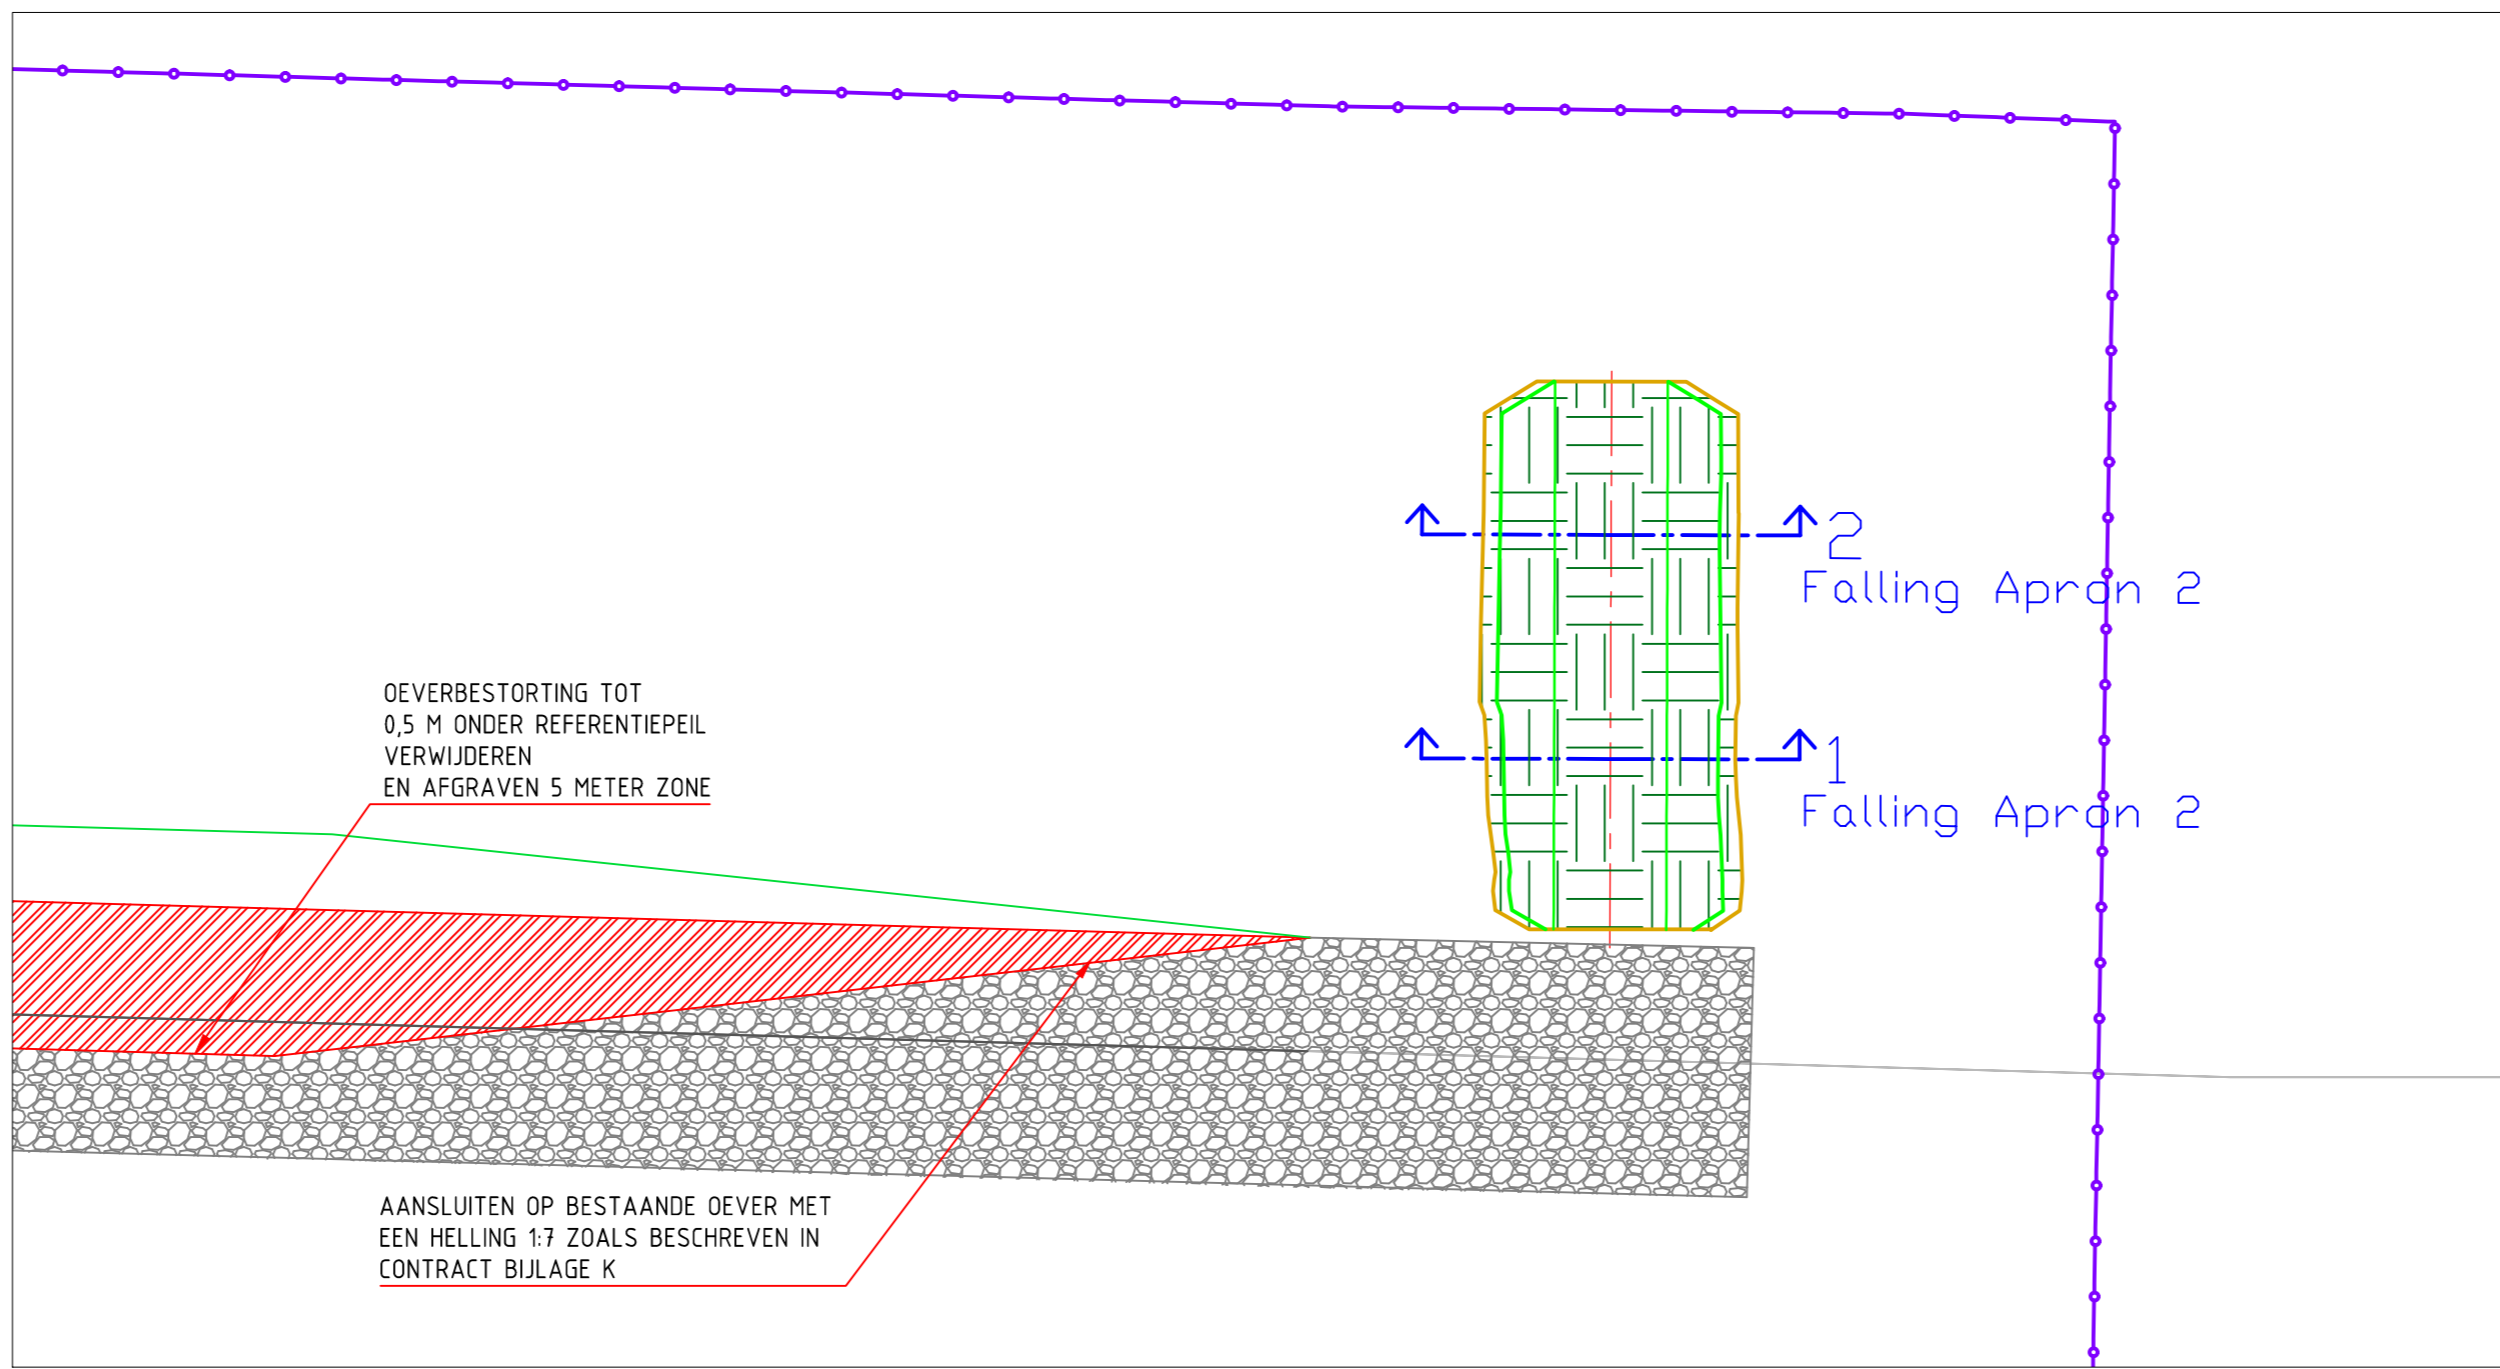


DETAIL OVERGANGSZONE EN FALLING APRON 2
SCHAAL: 1:200

VERKLARING

- HUIDIG HAAIVELD
- TOP 10 KAART
- OEVERLIN
- REFERENTIEPEIL
- TE BEHOUDEN OEVERBESTORTING
- AAN TE BRENGEN FALLING APRON
- AAN TE BRENGEN DEKLAAG GROND
- TE VERWIJDEREN OEVERBESTORTING
- AFGRAVEN
- OPHOGEN
- BAKENBOMEN: BEHOUDEN BAKENBOMEN EN VERWIJDEREN LOSSE STENEN IN DE PROJECTIE VAN DE KRUIN
- LOCATIE DWARSPROFIEL
- 75.000 RIVERKILOMETER
- ORIENTATIEMELDING K&L (DD. JULI 2012)
- STROOMRICHTING MAAS
- VEGETATIE VERWIJDEREN I.K.V. VEGETATIEBEHEER GROTE RIVIEREN
- SYSTEENGRENS

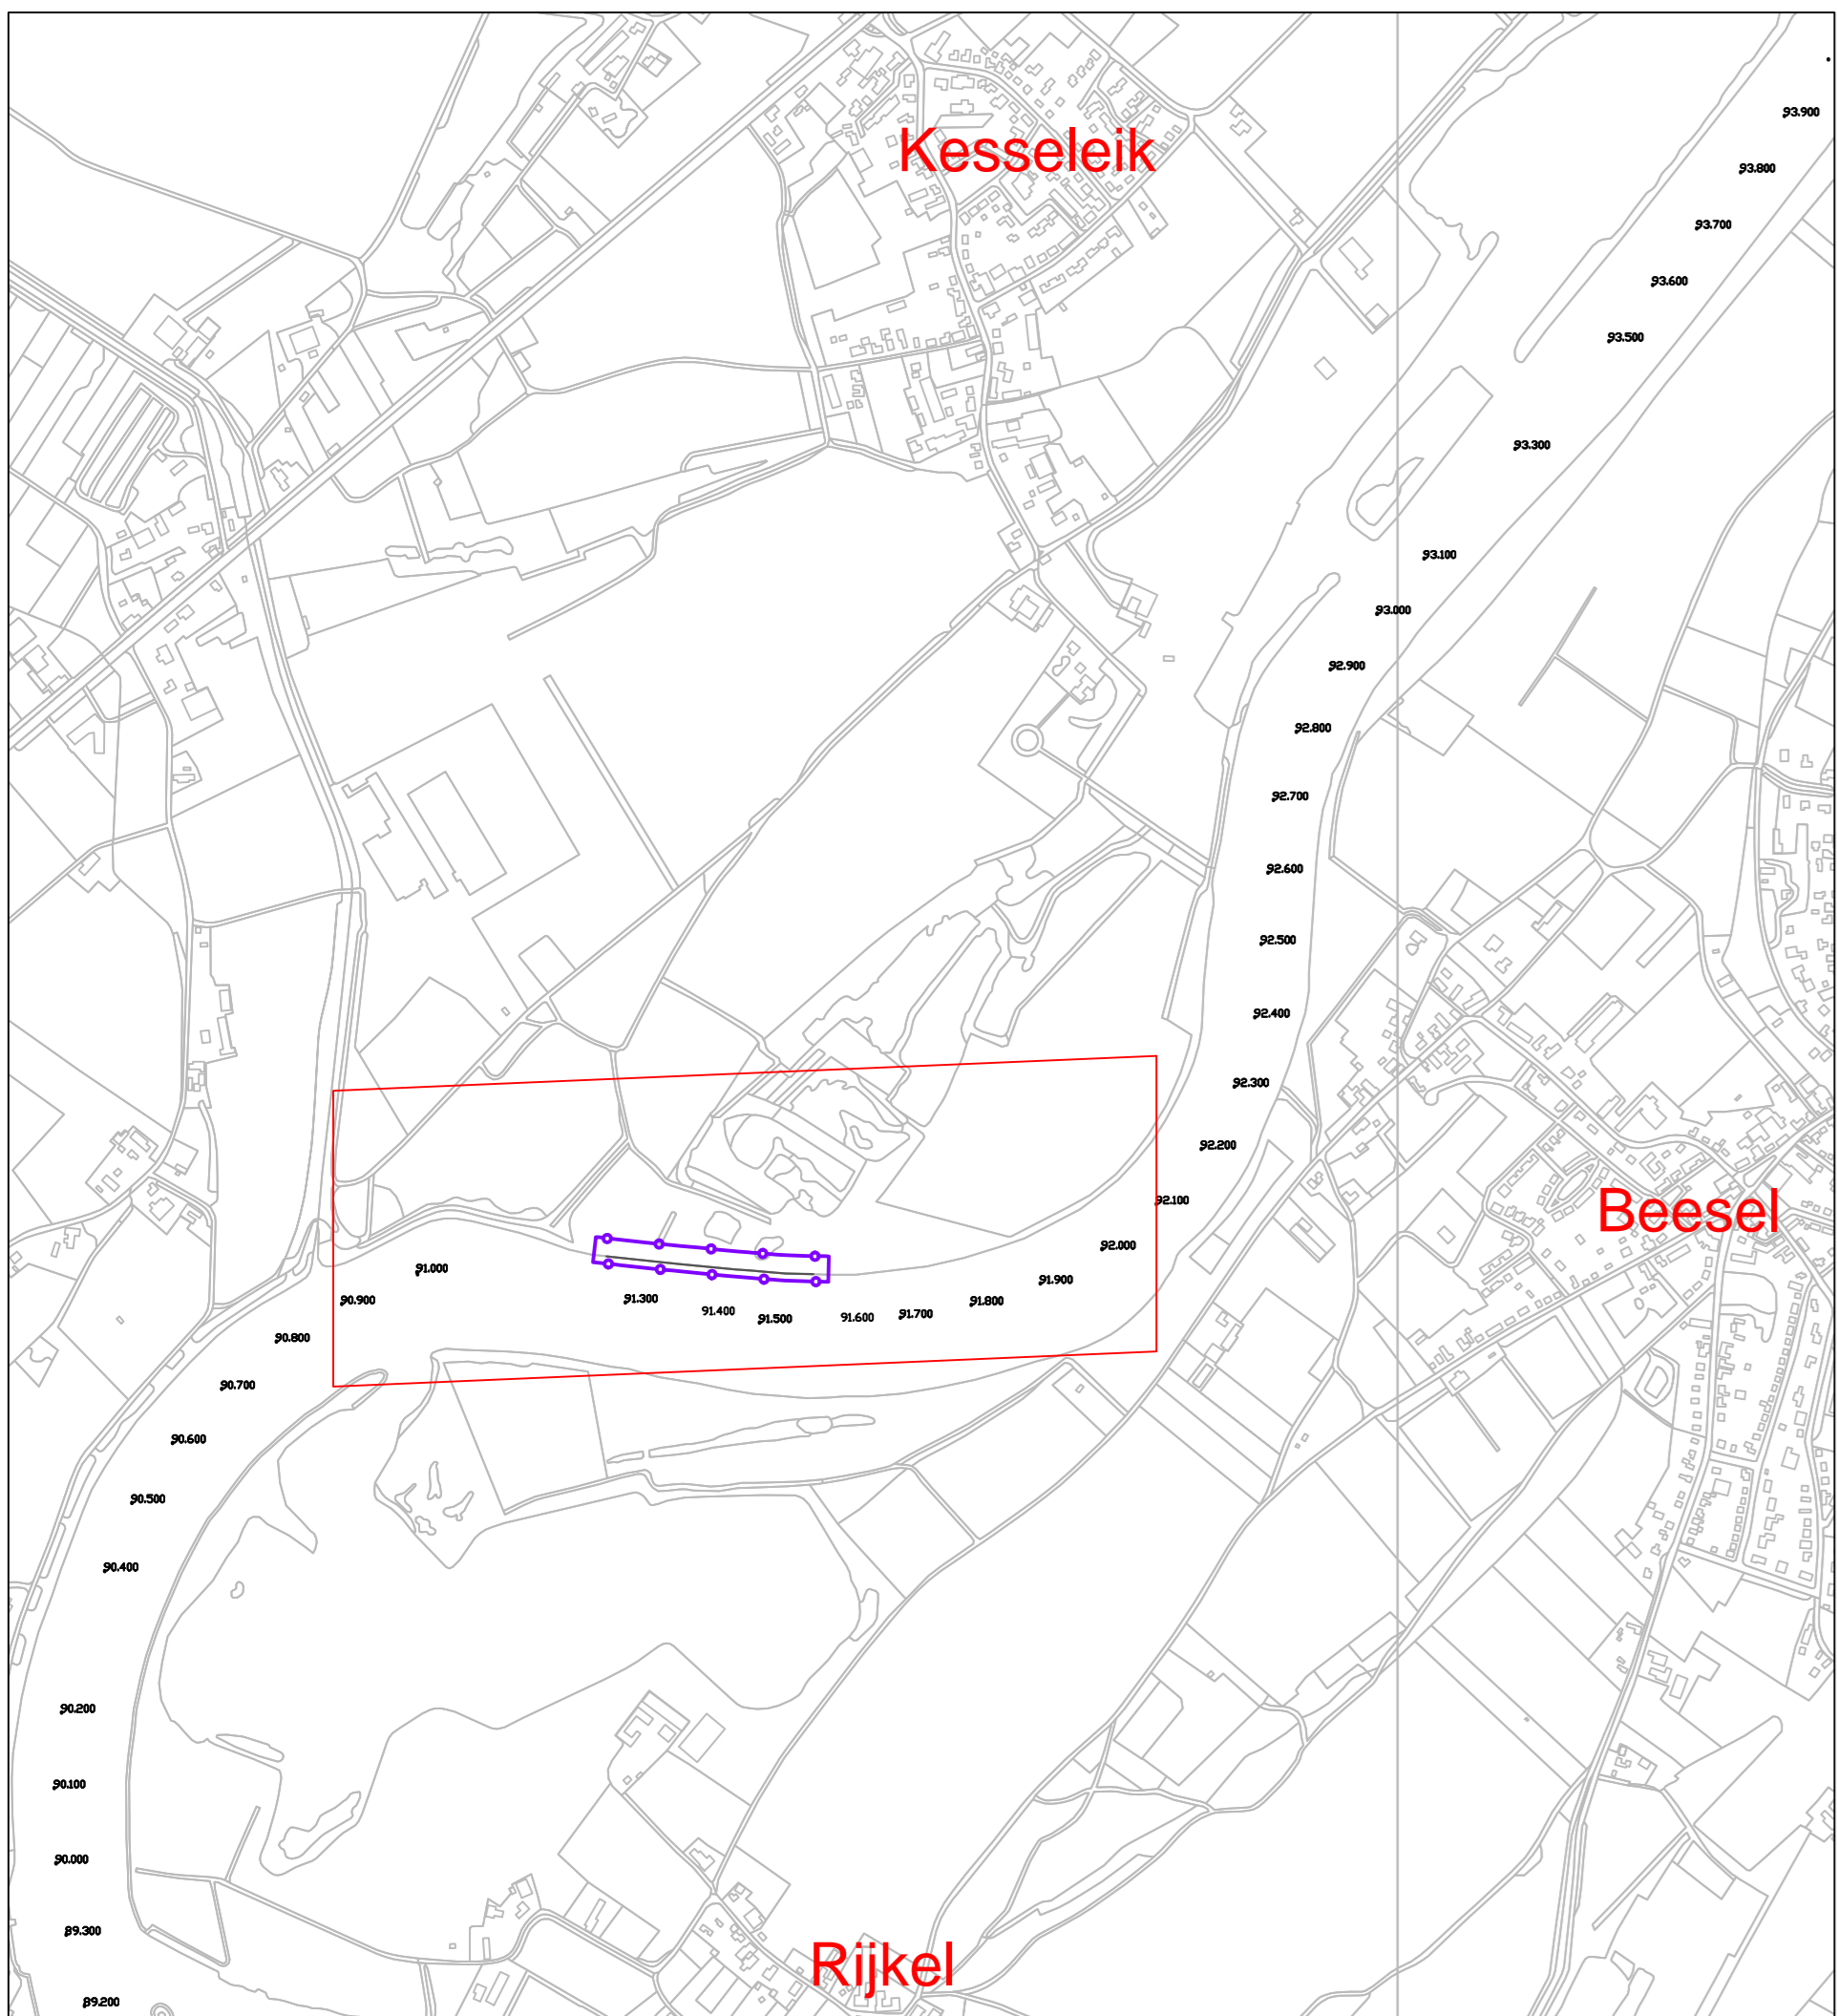

OVERZICHT LOCATIE INGREEP
SCHAAL: 1:10.000

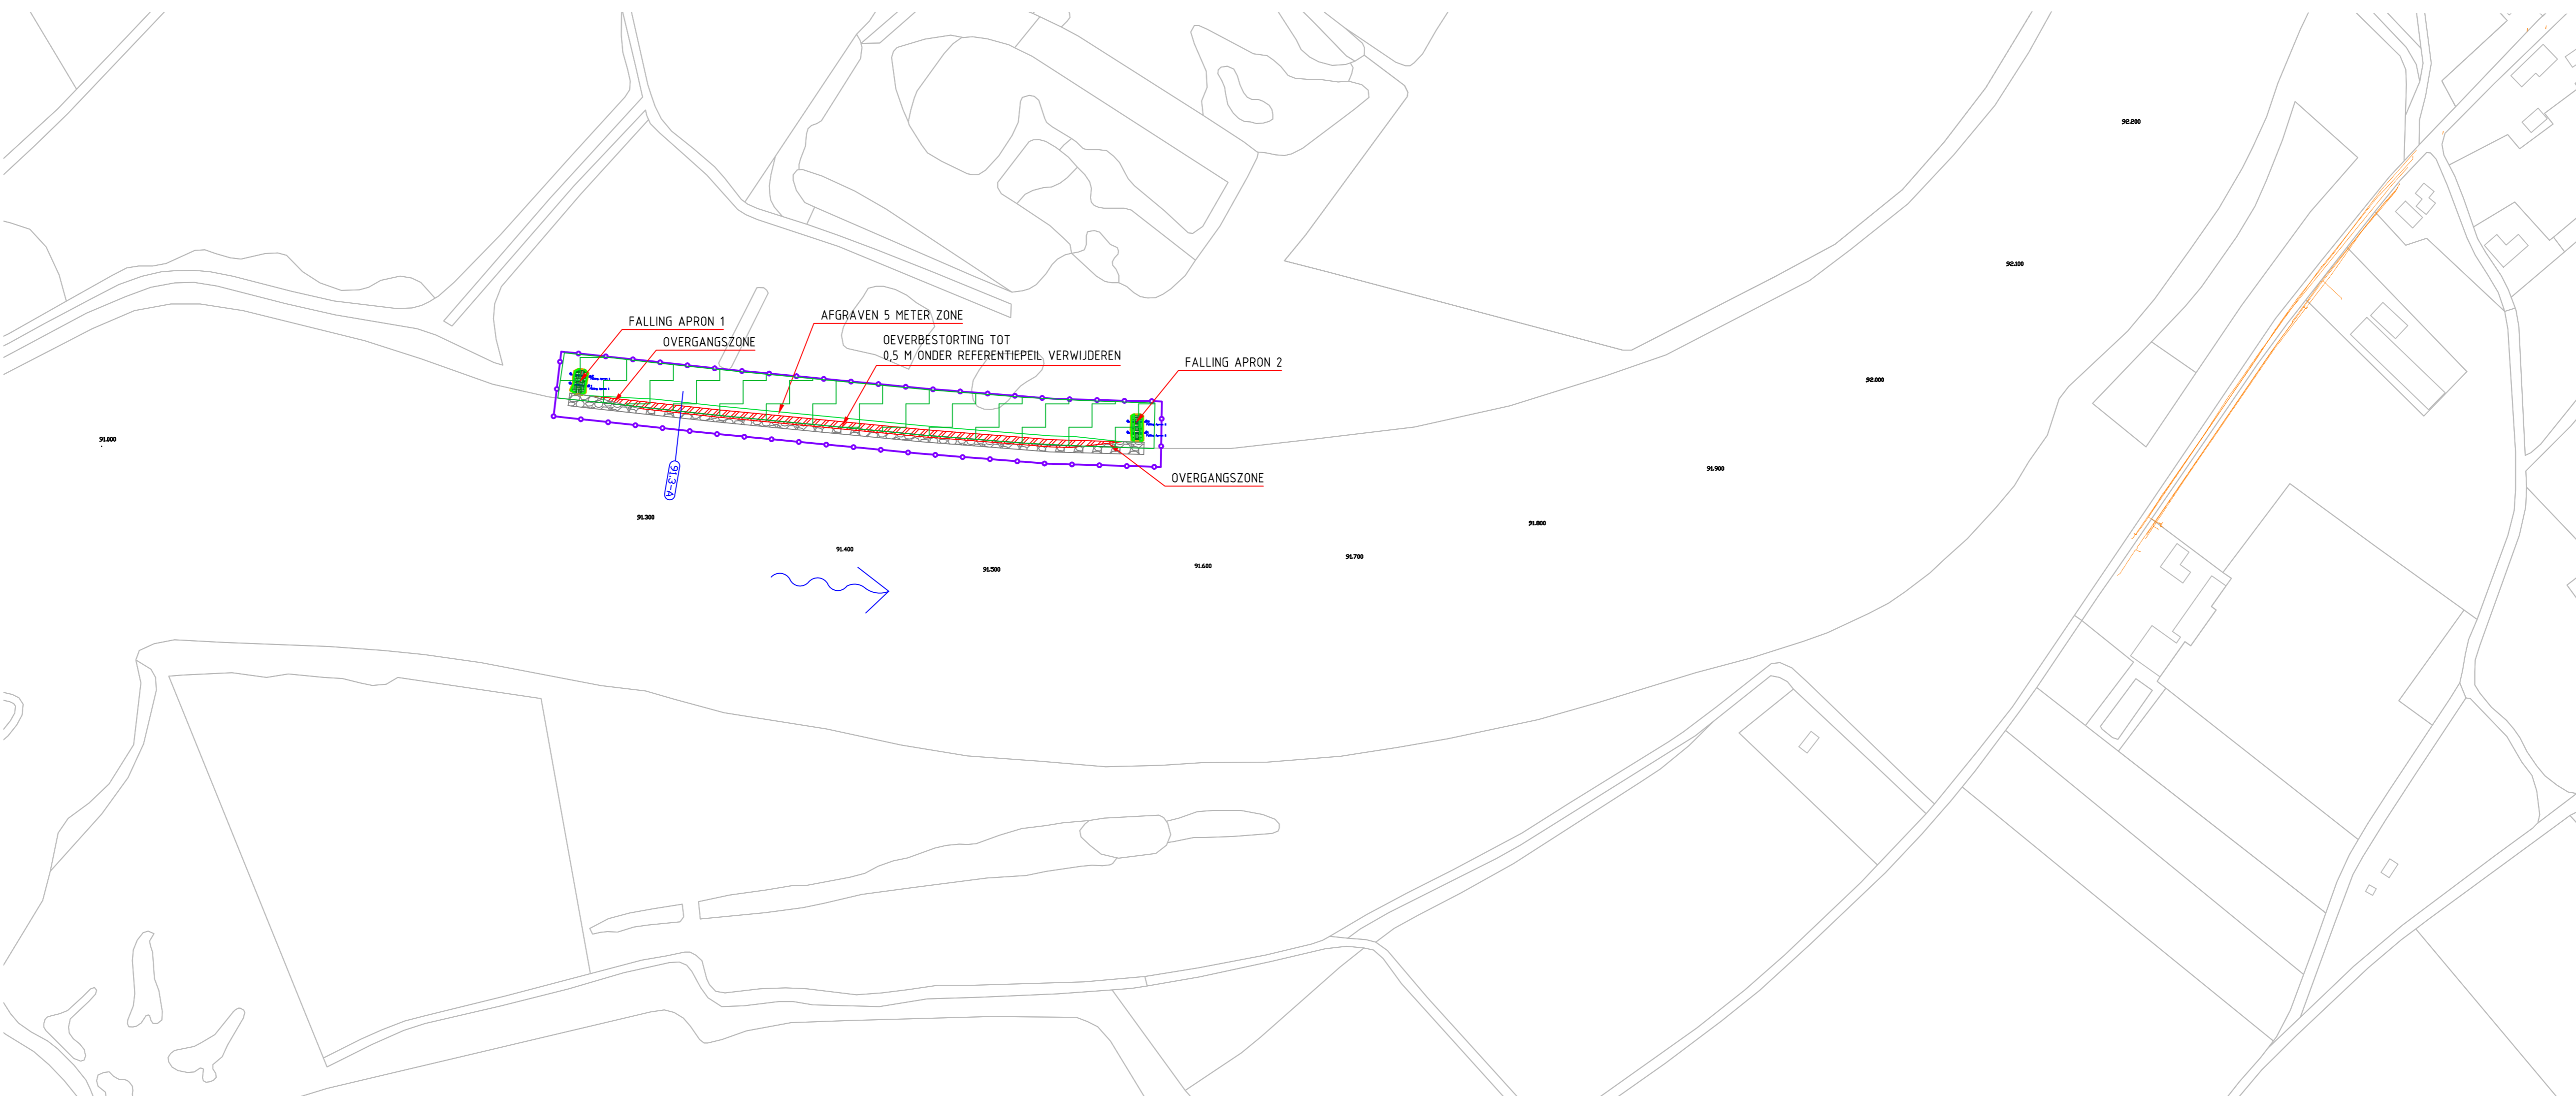

ONTWERP
SCHAAL: 1:2000