DWARSPROFIEL 118.4-A

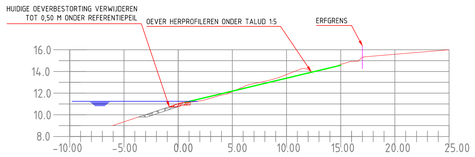

DWARSPROFIEL

SCHAAL: 1:200

GEHANTEERD REFERENTIEPEIL IS NAP +11,25 M

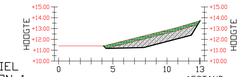

LENGTEPROFIEL FALLING APRON 1

METRERING	0	5	10	13
BESTAANDE HOOGTE	+11.25	+11.40	+12.00	+13.00

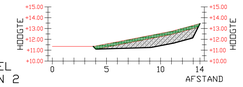

LENGTEPROFIEL FALLING APRON 2

METRERING	0	5	10	14
BESTAANDE HOOGTE	+11.25	+11.40	+12.00	+13.00

DWARSPROFIEL 1 FALLING APRON 1 6.00m

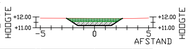

BESTAANDE AFSTAND	-5.00	0.00	3.00	5.00
BESTAANDE HOOGTE	+11.88	+11.84	+11.59	+11.56
NIEUWE AFSTAND	-5.00	-3.16	0.00	3.00	5.00
NIEUWE HOOGTE	+11.25	+11.30	+11.84	+11.59	+11.56

DWARSPROFIEL 1 FALLING APRON 2 5.00m

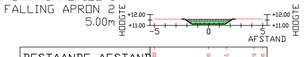

BESTAANDE AFSTAND	-5.00	0.00	1.65	4.29	5.00
BESTAANDE HOOGTE	+11.88	+11.84	+11.59	+11.56	+11.54
NIEUWE AFSTAND	-5.00	-3.16	0.00	1.53	5.00
NIEUWE HOOGTE	+11.25	+11.30	+11.84	+11.59	+11.56

DWARSPROFIEL 2 FALLING APRON 1 10.00m

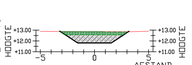

BESTAANDE AFSTAND	-5.00	0.00	1.65	3.29	5.00
BESTAANDE HOOGTE	+12.88	+12.84	+12.59	+12.56	+12.54
NIEUWE AFSTAND	-5.00	-3.21	0.00	1.53	5.00
NIEUWE HOOGTE	+12.25	+12.30	+12.84	+12.59	+12.56

DWARSPROFIEL 2 FALLING APRON 3 10.00m

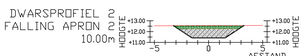

BESTAANDE AFSTAND	-5.00	0.00	1.65	3.29	5.00
BESTAANDE HOOGTE	+12.88	+12.84	+12.59	+12.56	+12.54
NIEUWE AFSTAND	-5.00	-3.16	0.00	1.53	5.00
NIEUWE HOOGTE	+12.25	+12.30	+12.84	+12.59	+12.56

DWARSPROFIEL FALLING APRON

SCHAAL: 1:200

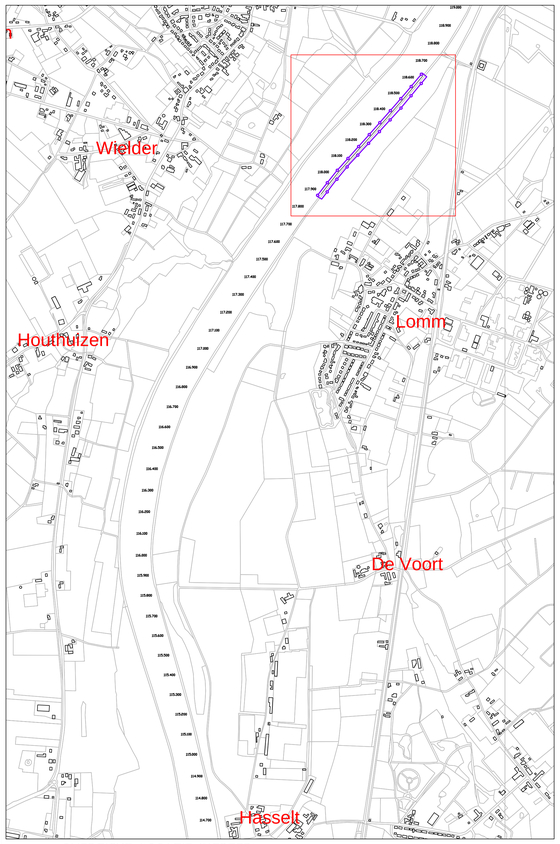

OVERZICHT LOCATIE INGREEP

SCHAAL: 1:10.000

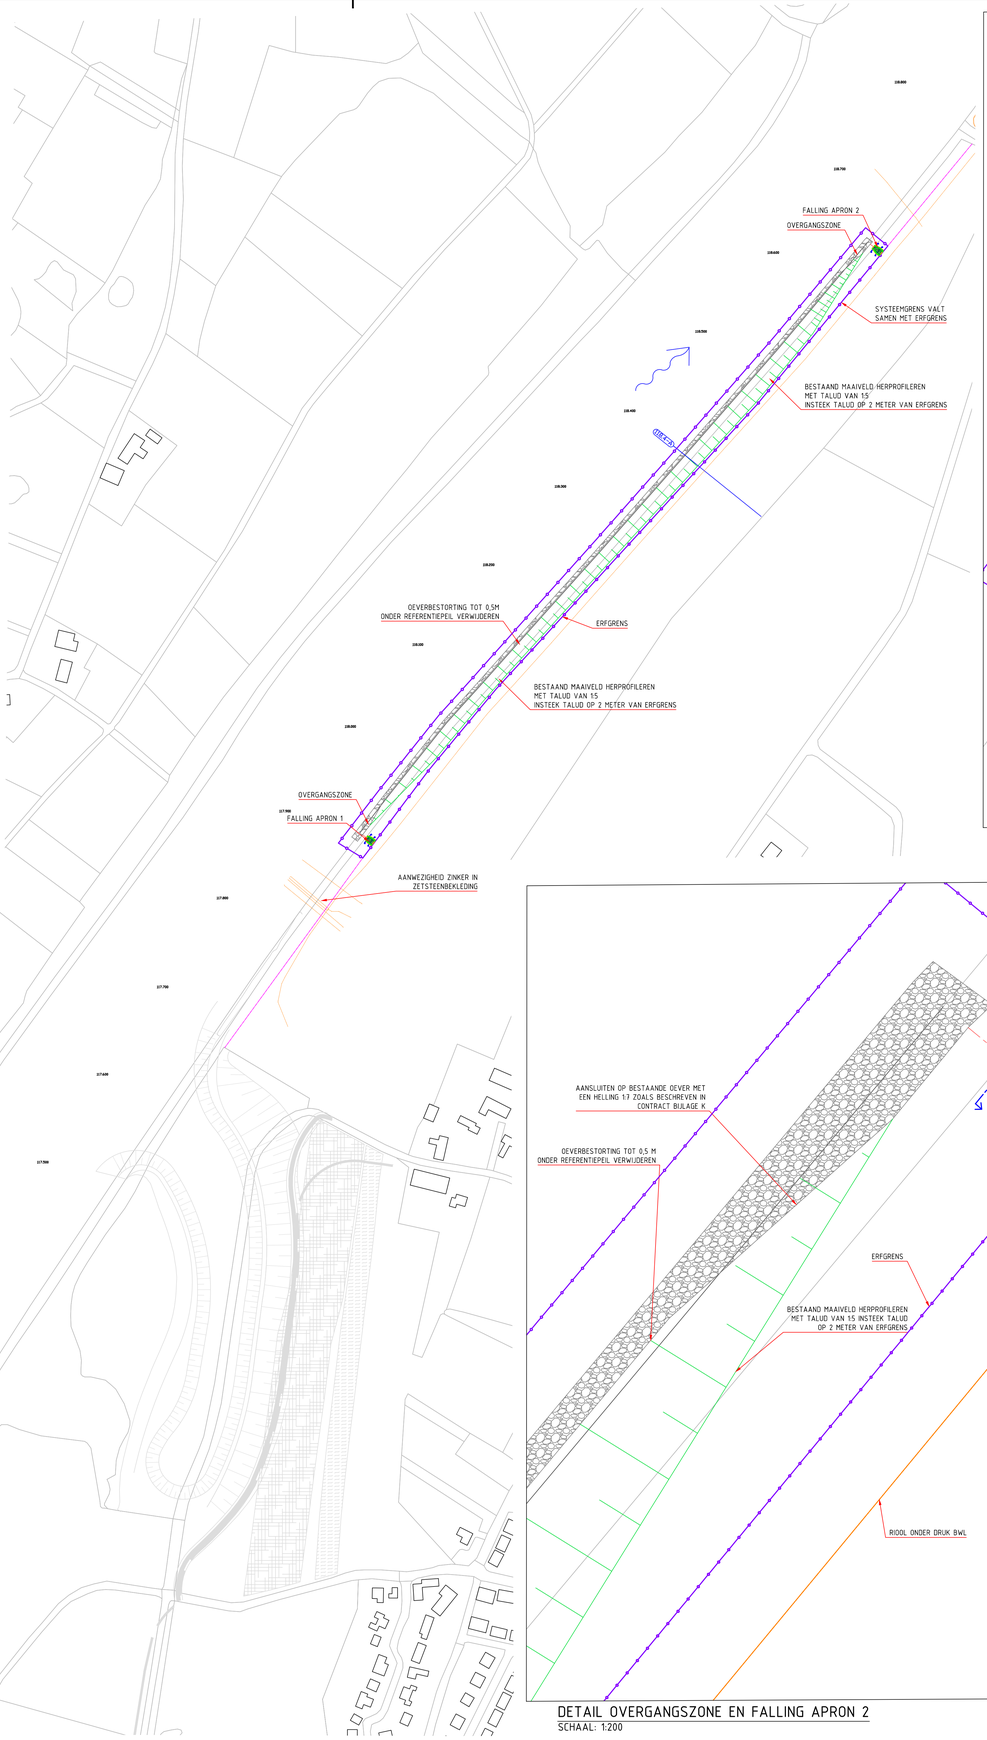

ONTWERP

SCHAAL: 1:2000

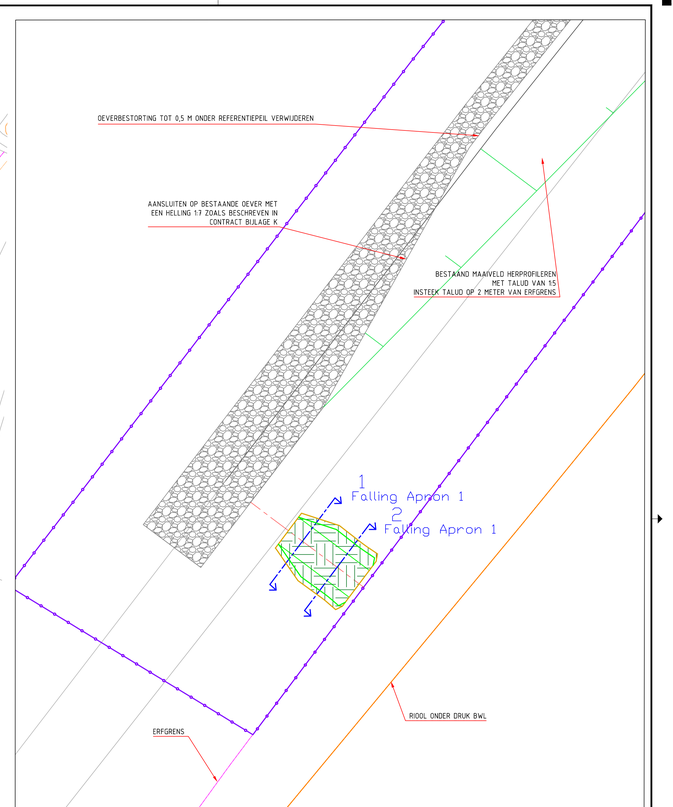

DETAIL OVERGANGSZONE EN FALLING APRON 1

SCHAAL: 1:200

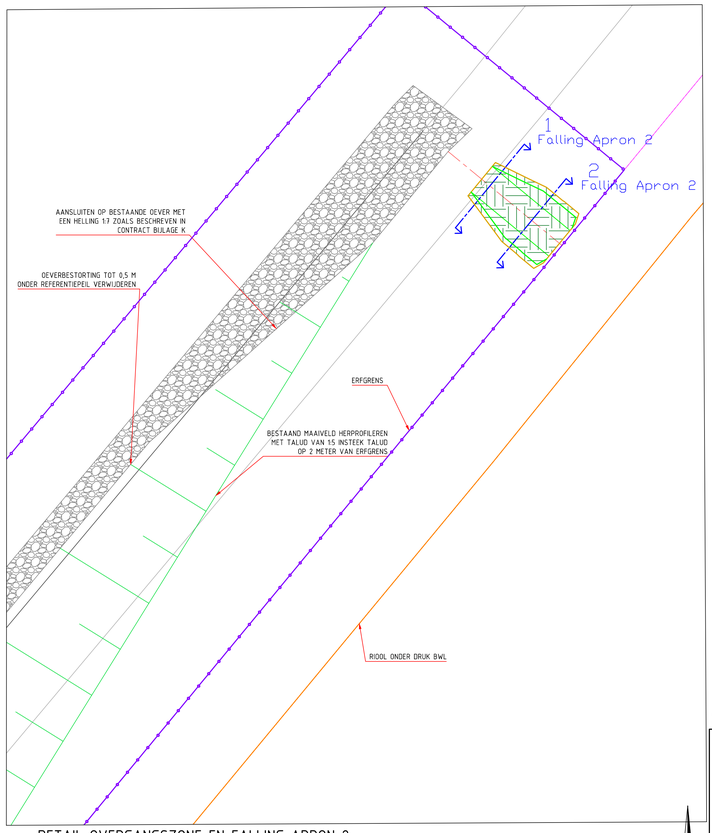

DETAIL OVERGANGSZONE EN FALLING APRON 2

SCHAAL: 1:200

VERKLARING

- HUIDIG MAAIVELD
- TOP 10 KAART
- OEVERLIJN
- REFERENTIEPEIL
- TE BEHOUDEN OEVERBESTORTING
- AAN TE BRENGEN FALLING APRON
- AAN TE BRENGEN DEKLAAG GROND
- TE VERWIJDEREN OEVERBESTORTING
- AFGRAVEN
- OPHOGEN
- BAKENBOMEN BEHOUDEN BAKENBOMEN EN VERWIJDEREN LOSSE STENEN IN DE PROJECTIE VAN DE KRUIN
- LOCATIE DWARSPROFIEL
- 75.000 RIVIERKILOMETER
- ORIENTATIEMELDING K&L (DD. JULI 2012)
- STROOMRICHTING MAAS
- VEGETATIE VERWIJDEREN I.K.V. VEGETATIEBEHEER GROTE RIVIEREN
- SYSTEEMGRENS
- ERFGRENS

MATEN IN METERS, TENZIJ ANDERS AANGEGEVEN
MATERIALEN IN MILLIMETERS

DEFINITIEF

Opdrachtgever
RIJKSWATERSTAAT DIENST LIMBURG

Project
KRW3

Onderdeel
REFERENTIEONTWERP LOMM

Tekeningnummer	Rev.	Bestandsnaam	Formaat	Schaal	Blad	Aantal
LBAN20136570 4	D8.0	GRONTMU	A0	VAR.	1	1
Kantoor	Projectnummer	Documentnr.	Datum van uitgave	Ont.	Gec.	Acc.
DE BILT	320749	31068638	30-01-2014	CVM	GMI	RR

Grontmij

www.grontmij.nl

© Grontmij Nederland B.V. Alle rechten voorbehouden