



DWARSPROFIEL 152.3-A

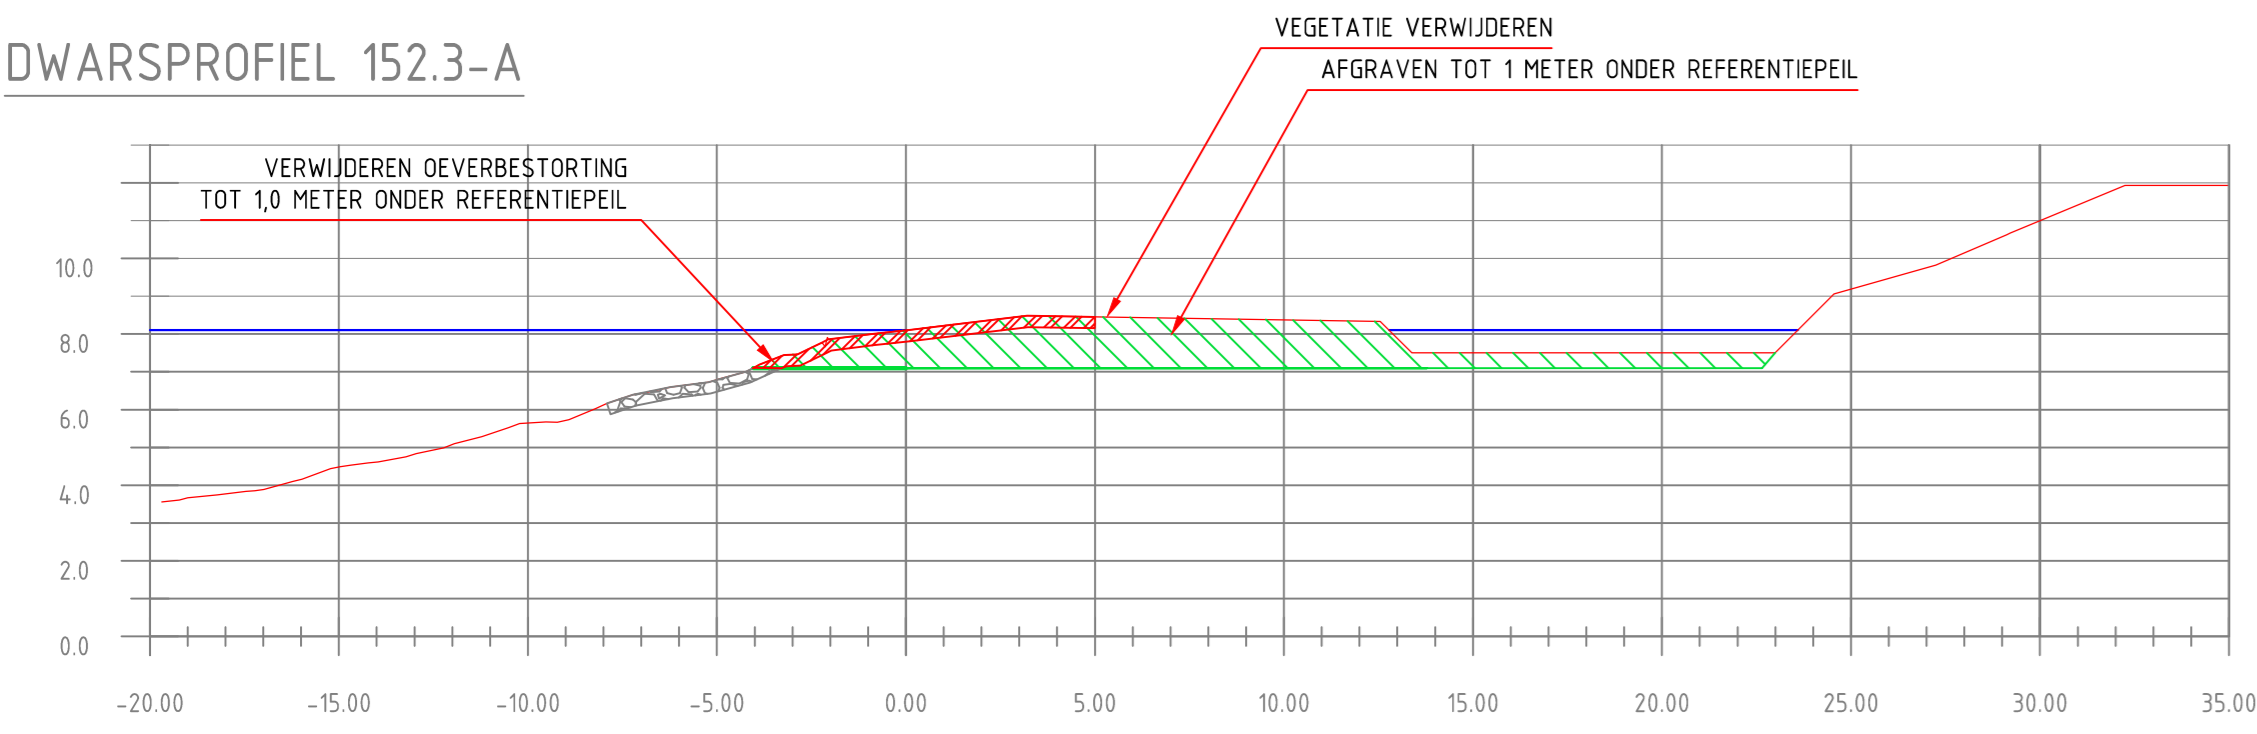


DWARSPROFIEL 153.0-A

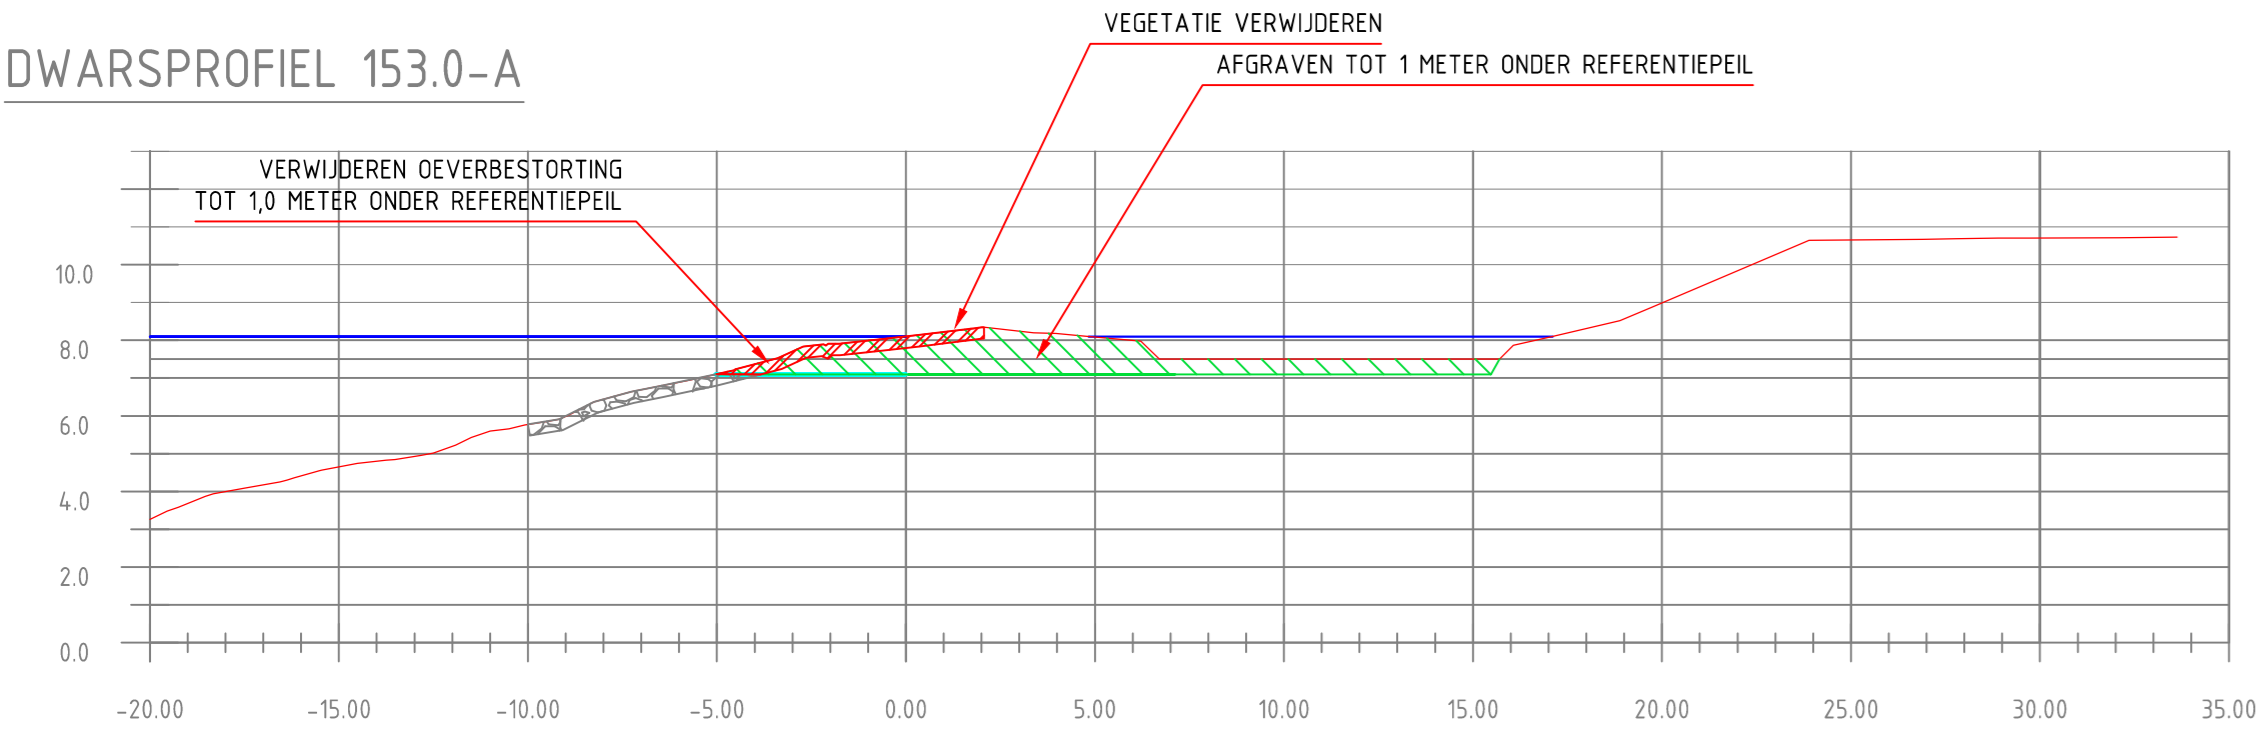



GEHANTEERD REFERENTIEPEIL IS NAP +8,10 M

DWARSPROFIELEN
SCHAAL: 1:200

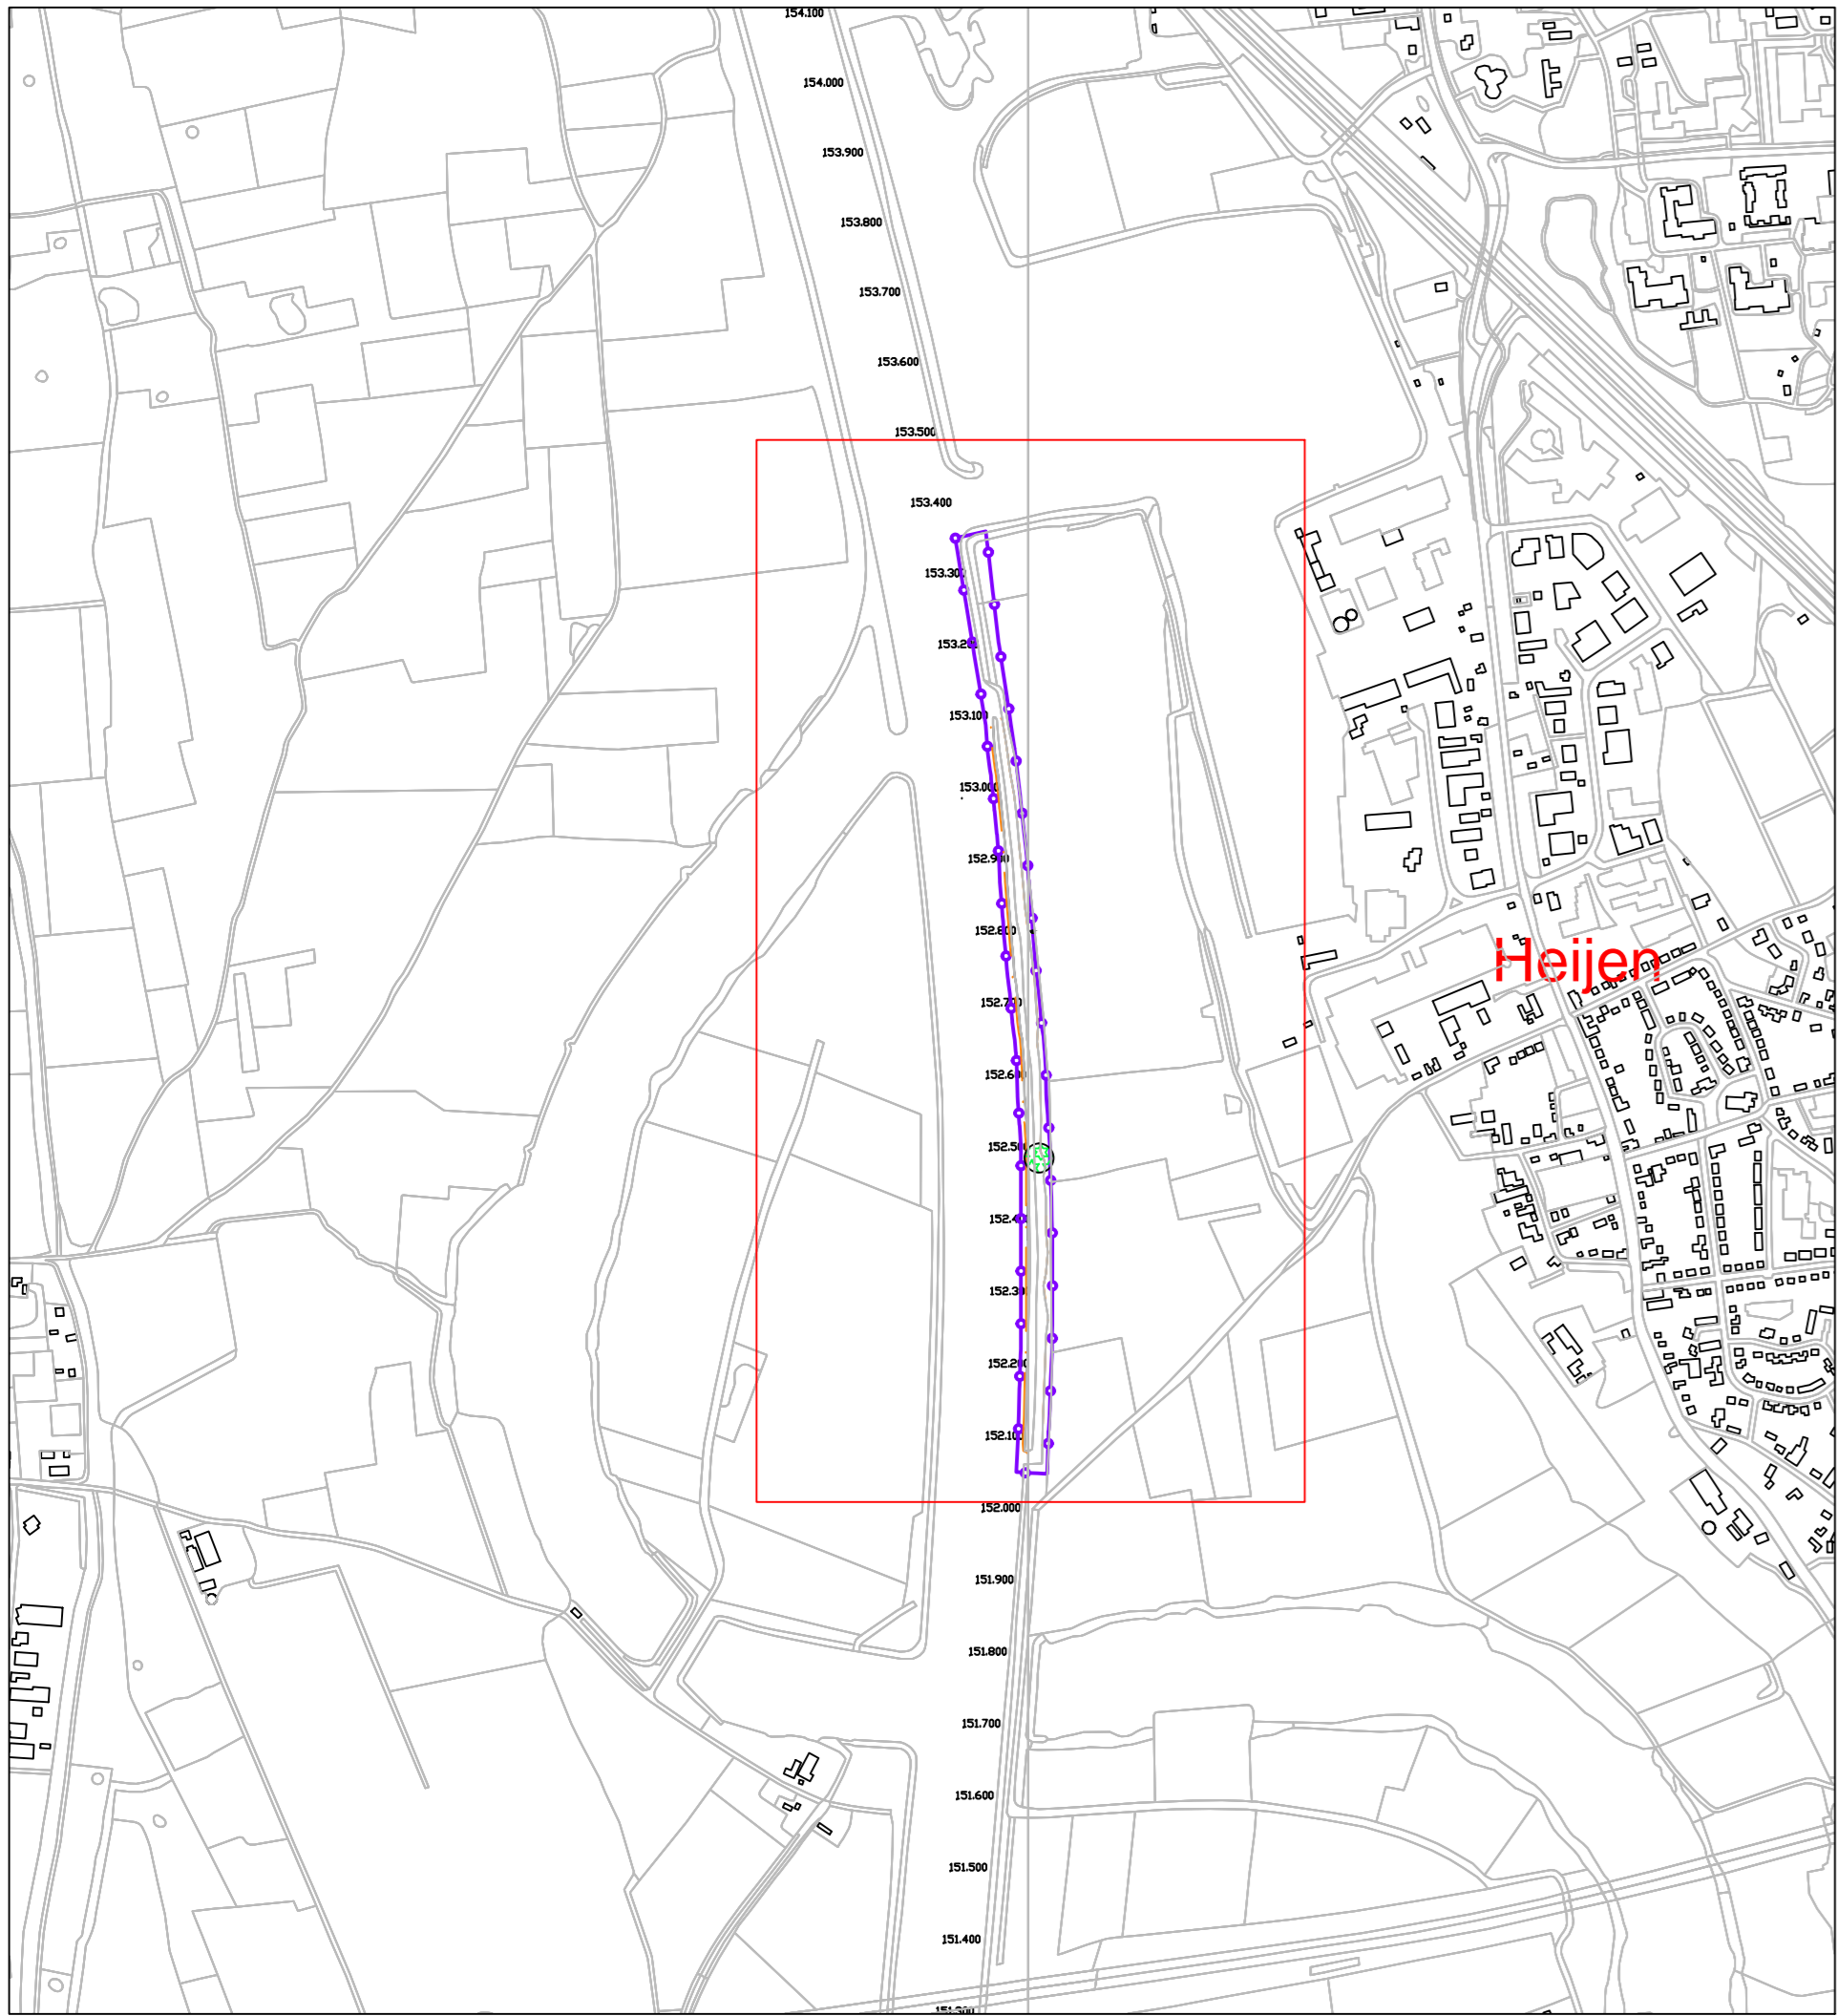

OVERZICHT LOCATIE INGREEP
SCHAAL: 1:10.000

ONTWERP
SCHAAL: 1:2000

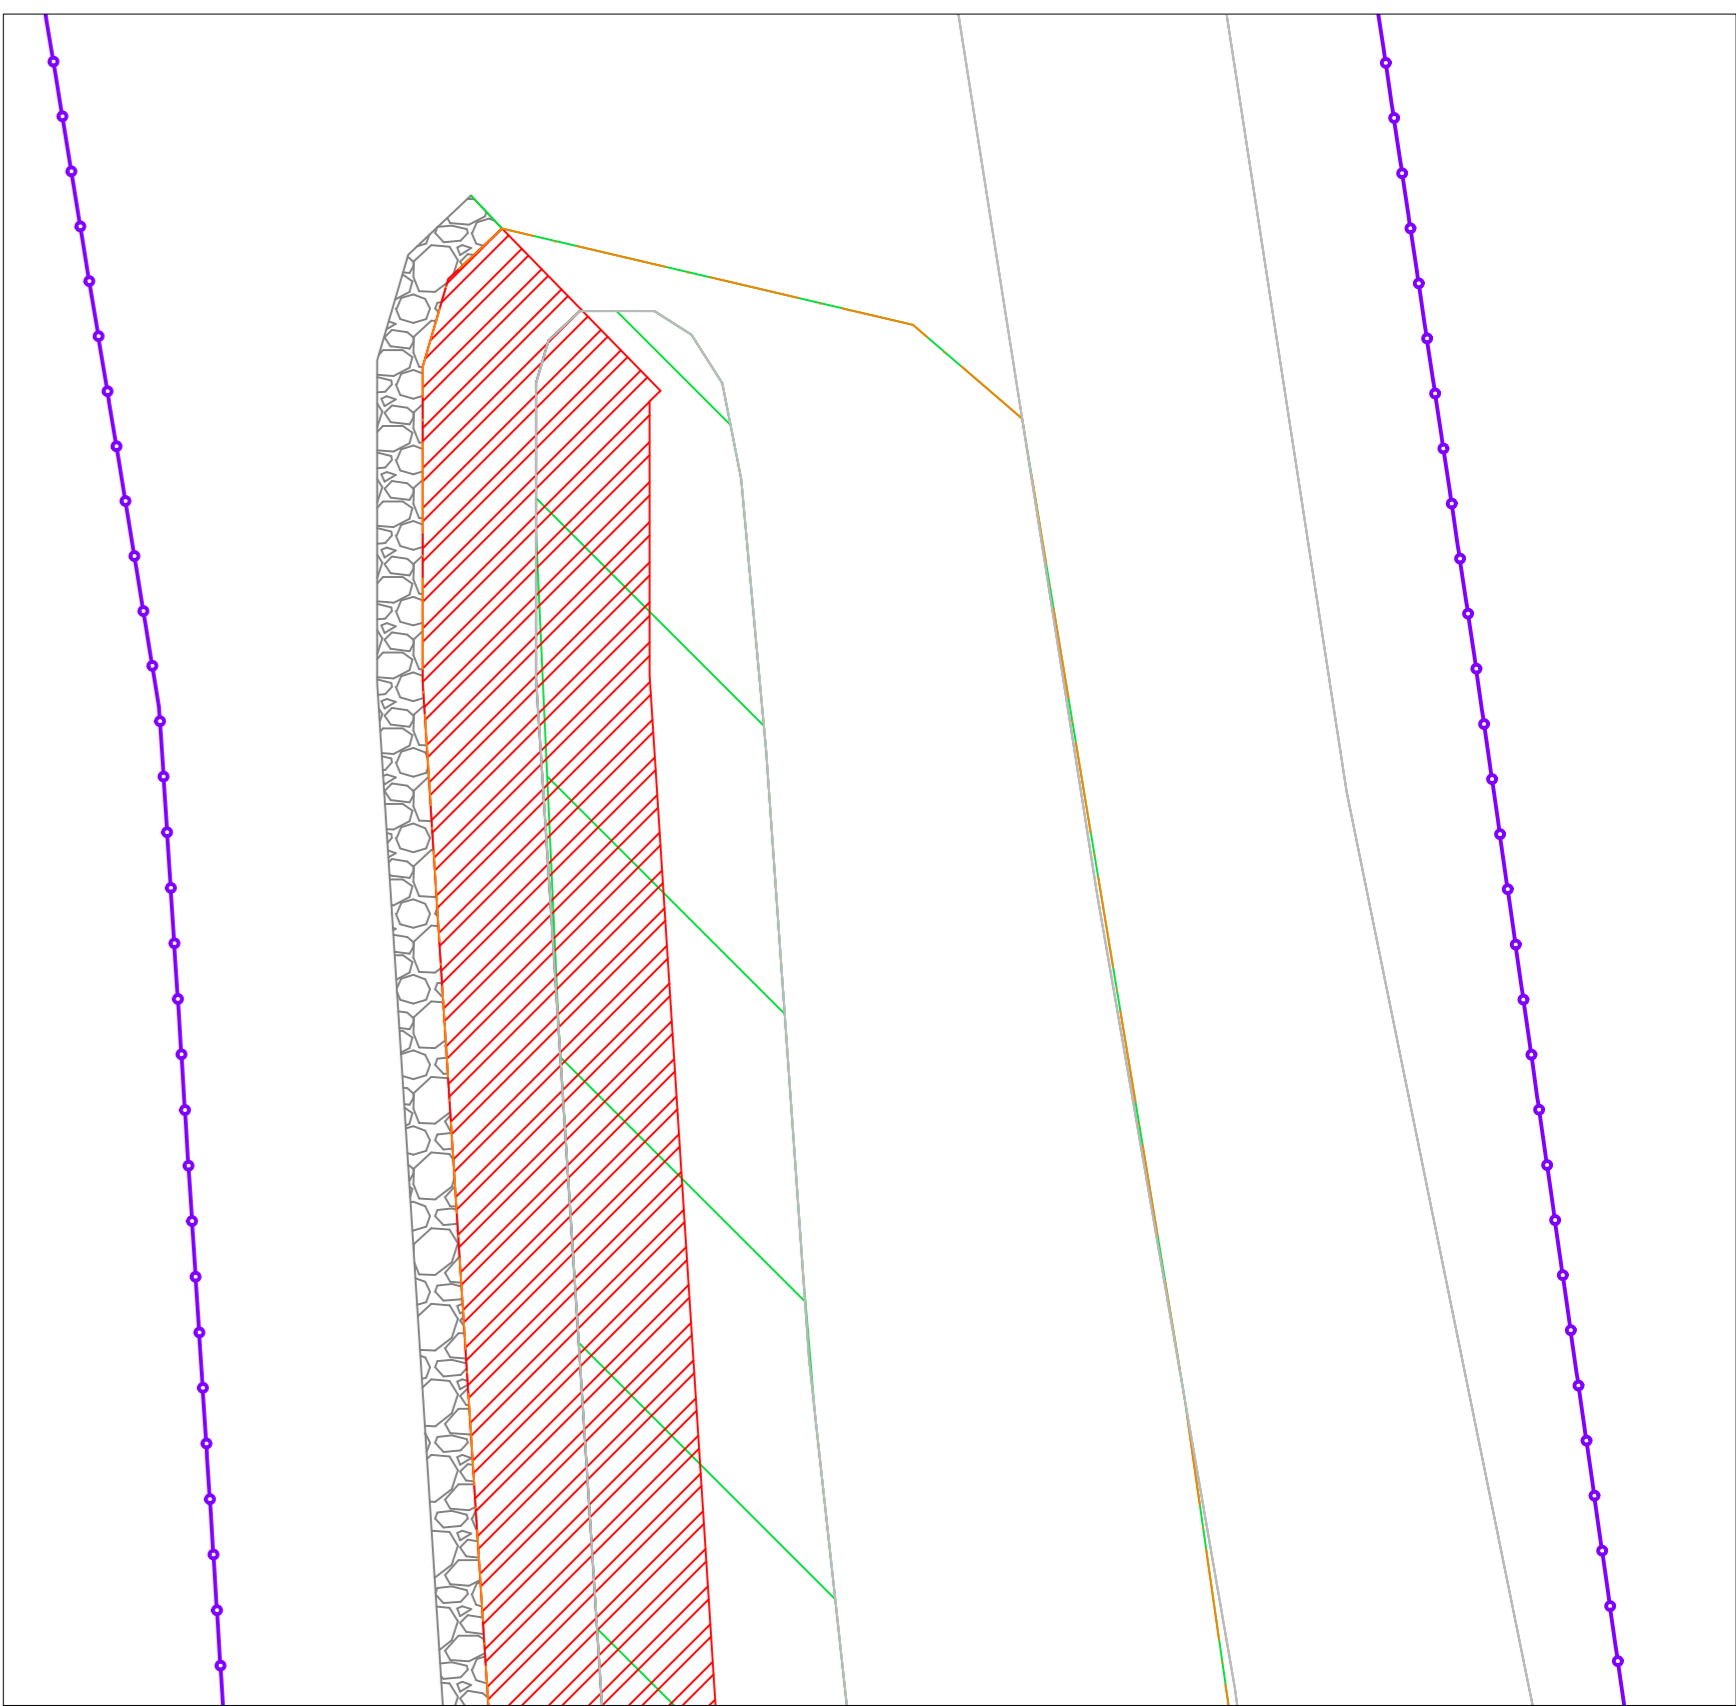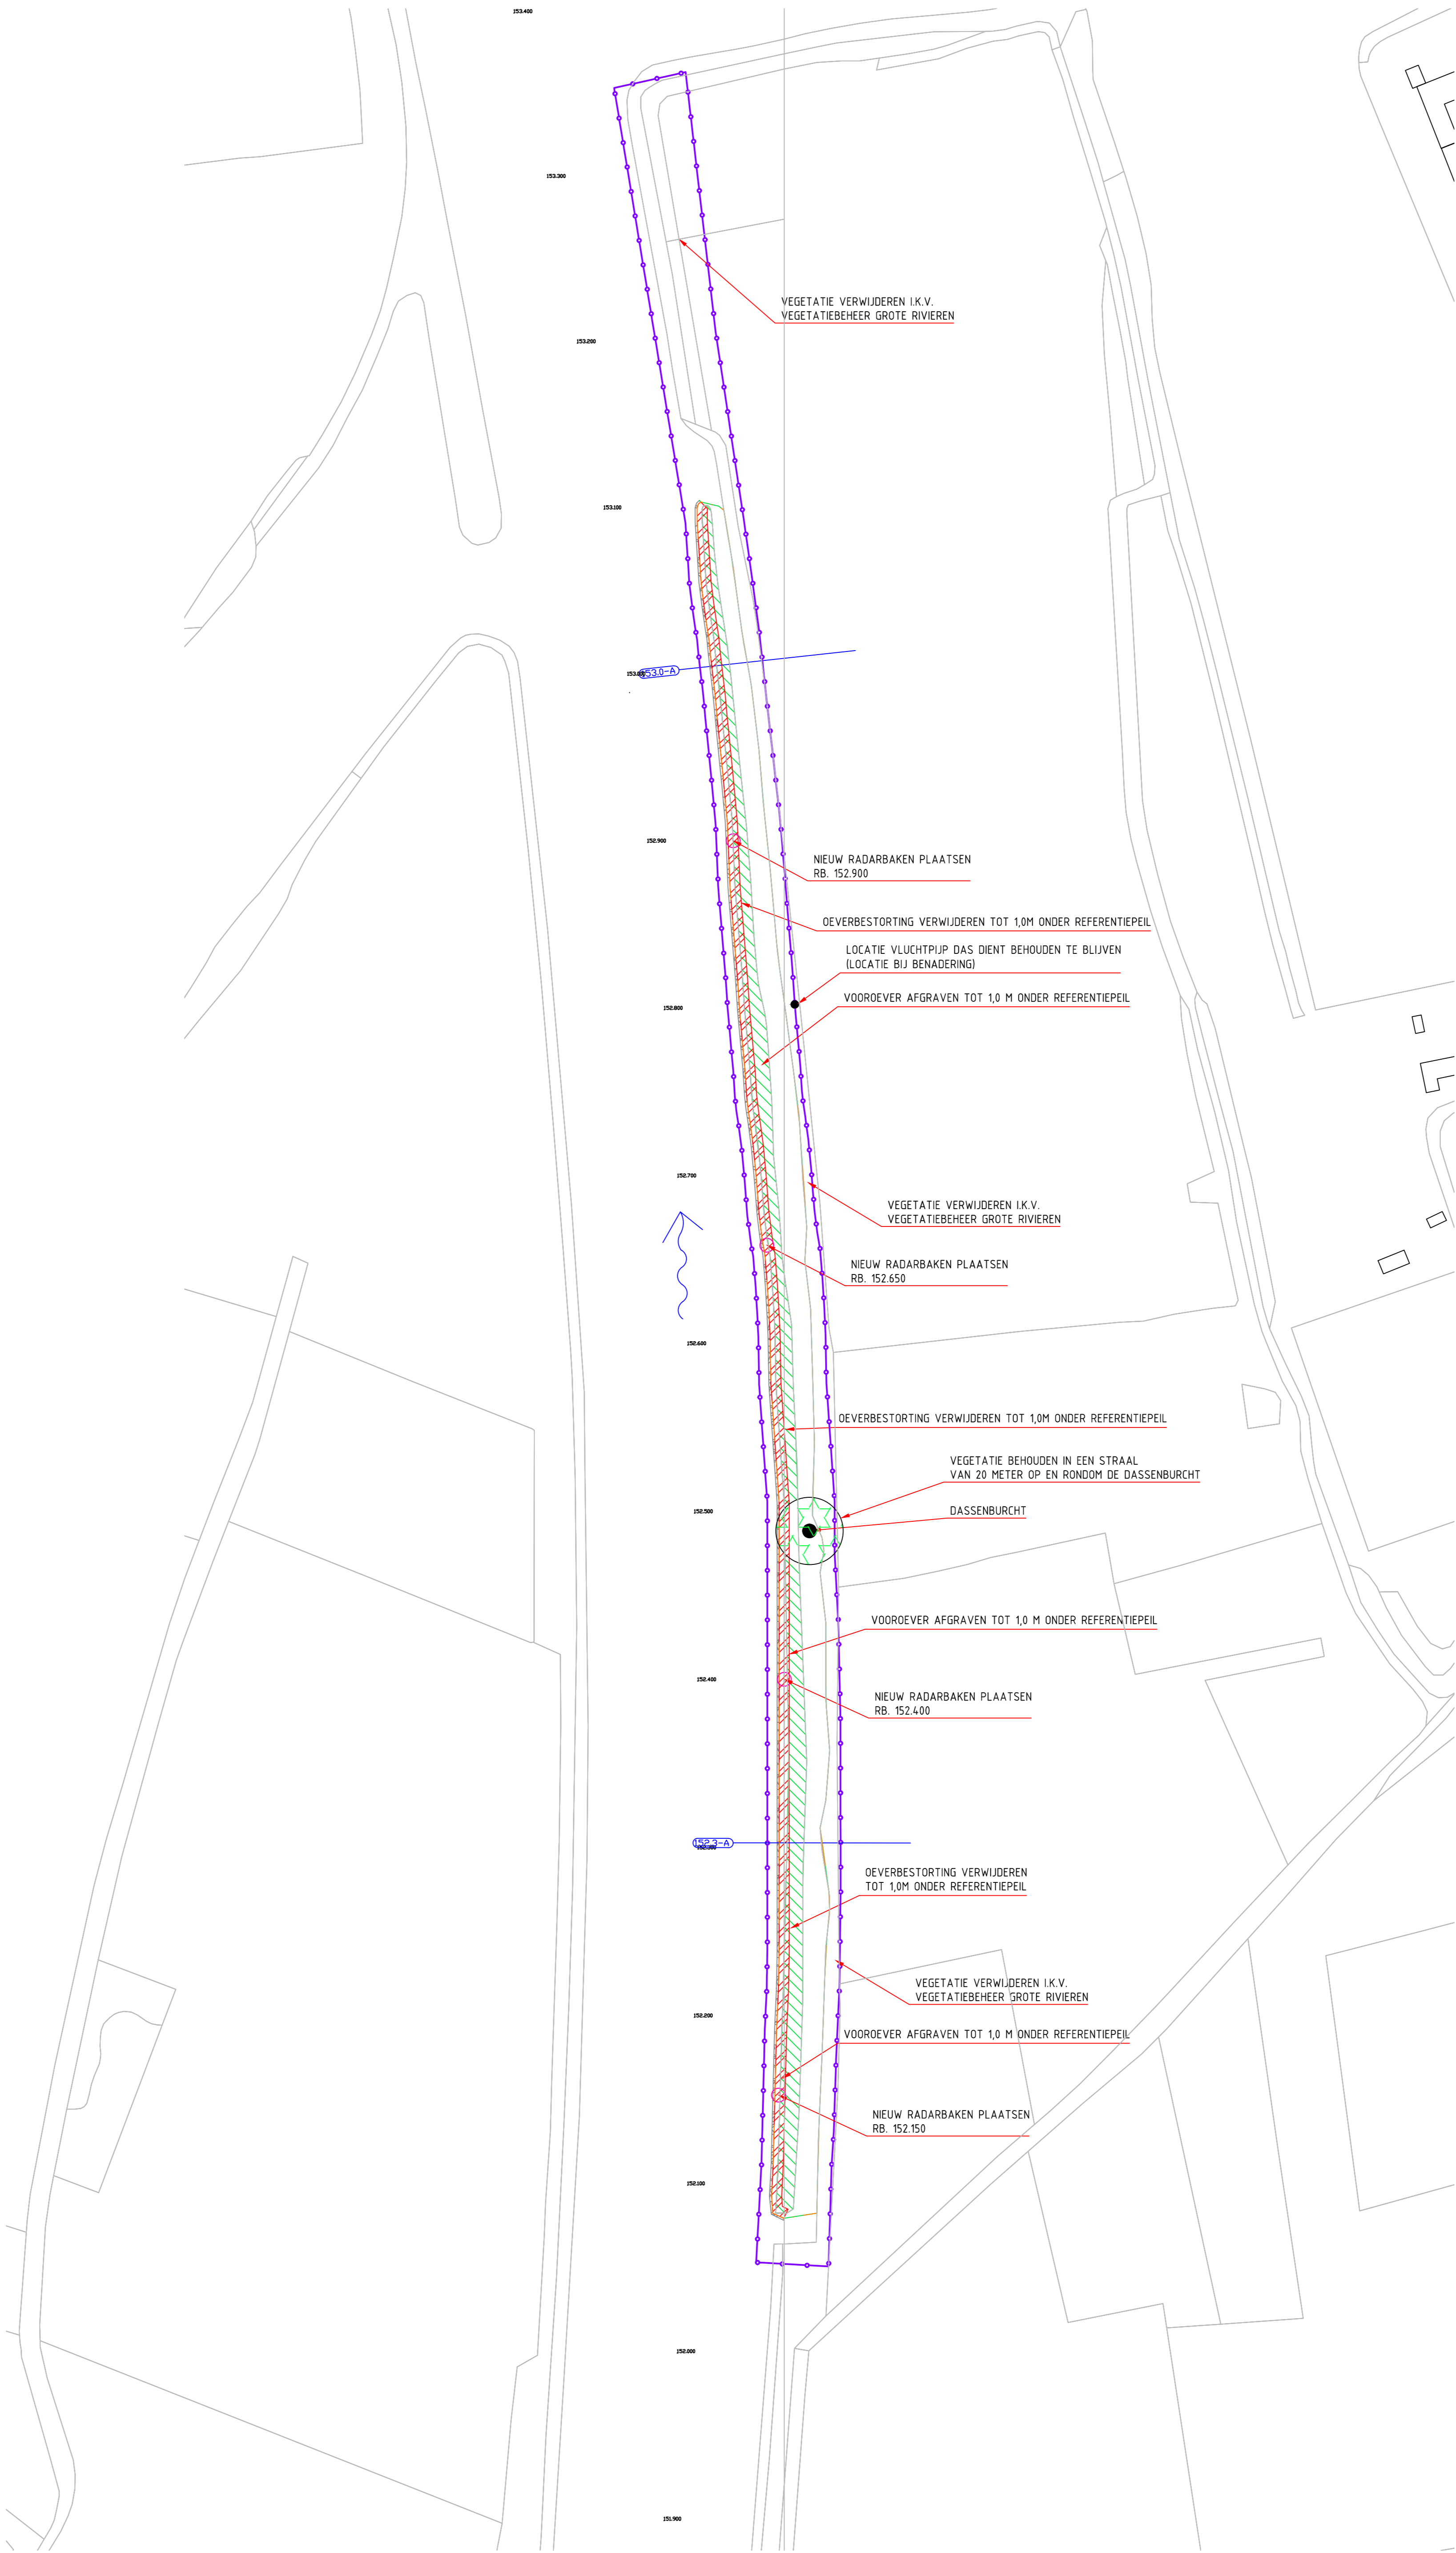

DETAIL OVERGANGSZONE
SCHAAL: 1:200

VERKLARING

- HUIDIG MAAIVELD
- TOP 10 KAART
- OEVERLIN
- REFERENTIEPEIL
- TE BEHOUDEN OEVERBESTORTING
- AAN TE BRENGEN FALLING APRON
- AAN TE BRENGEN DEKLAAG GROND
- TE VERWIJDEREN OEVERBESTORTING
- AFGRAVEN
- OPHOGEN
- BAKENBOMEN: BEHOUDEN BAKENBOMEN EN VERWIJDEREN LOSSE STENEN IN DE PROJECTIE VAN DE KRUIN
- LOCATIE DWARSPROFIEL
- 75.000
- ORIENTATIEMELDING K&L (DD. JULI 2012)
- STROOMRICHTING MAAS
- VEGETATIE VERWIJDEREN I.K.V. VEGETATIEBEHEER GROTE RIVIEREN
- SYSTEEMGREN
- VEGETATIE BEHOUDEN I.V.M. FORAGEERGEBIED VAN DE BEVER

MATEN IN METERS, TENZIJ ANDERS AANGEGEVEN
MATERIALEN IN MILLIMETERS

DEFINITIEF

Overzichtsplan
RIJKSWATERSTAAT DIENST LIMBURG
KRW3

Ontwerper
REFERENTIEONTWERP DE WITTE STEEN
(INCL. AANPASSING DASSENBURCHT)

Tekeningnummer LBAN201365712	Revisie D9.0	Bestandnaam GRONTMIJ	Formaat A0	Schaal VAR.	Blad 1	Aantal 1
Projectnummer 320749	Opdrachtgever 31069838	Ontwerpdatum 18-12-2014	Uitgever CVM	Ontwerper GMI	Beoordeelaar RR	

Grontmij

www.grontmij.nl

© Grontmij Nederland B.V. Alle rechten voorbehouden.