



DWARSPROFIEL 111.4-A

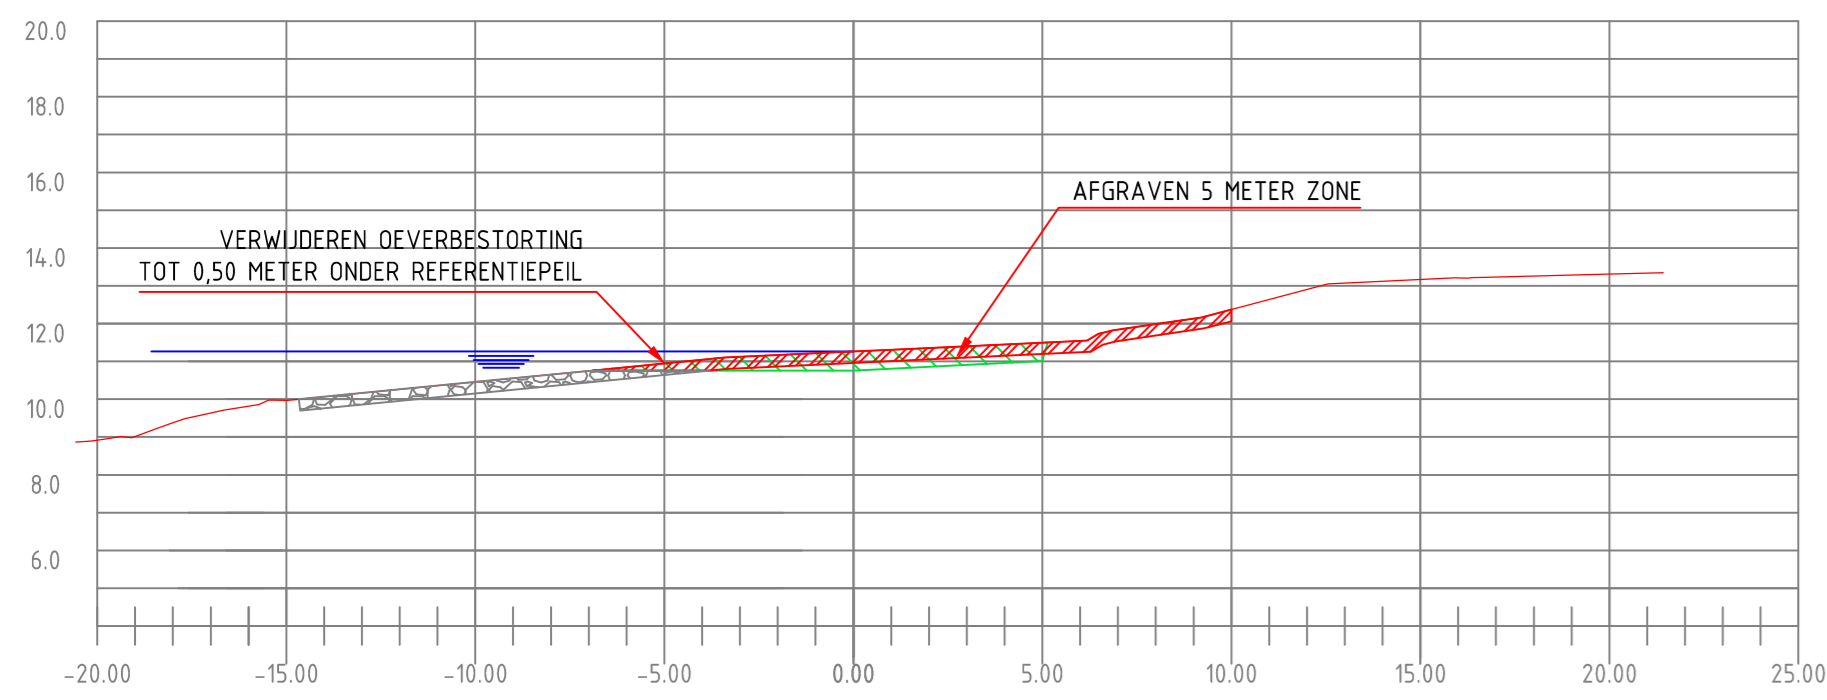


DWARSPROFIEL 113.2-A

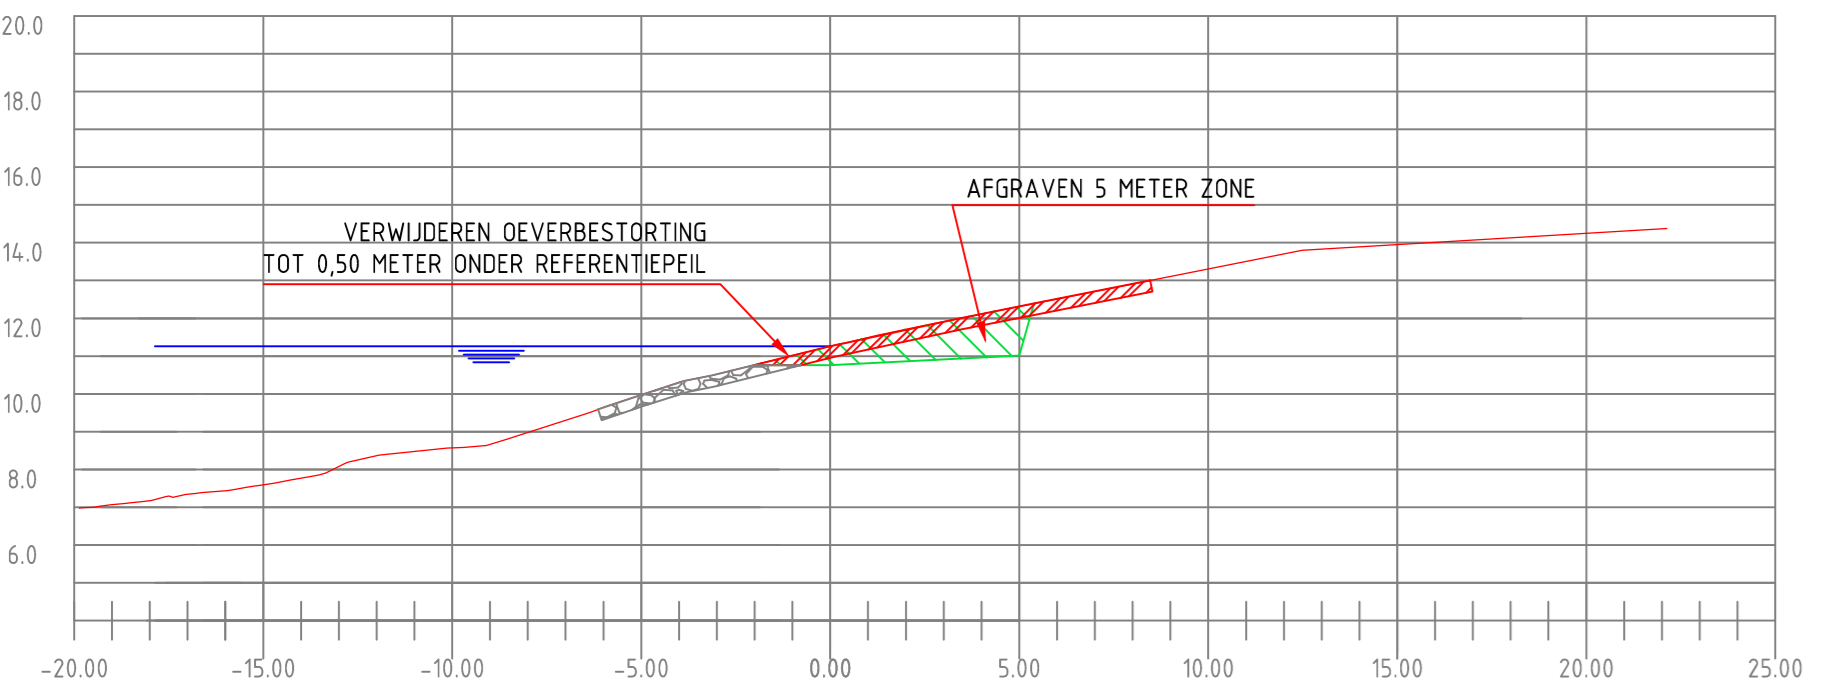

GEHANTEERD REFERENTIEPEIL IS NAP +11,26 M


DWARSPROFIELEN
SCHAAL: 1:200

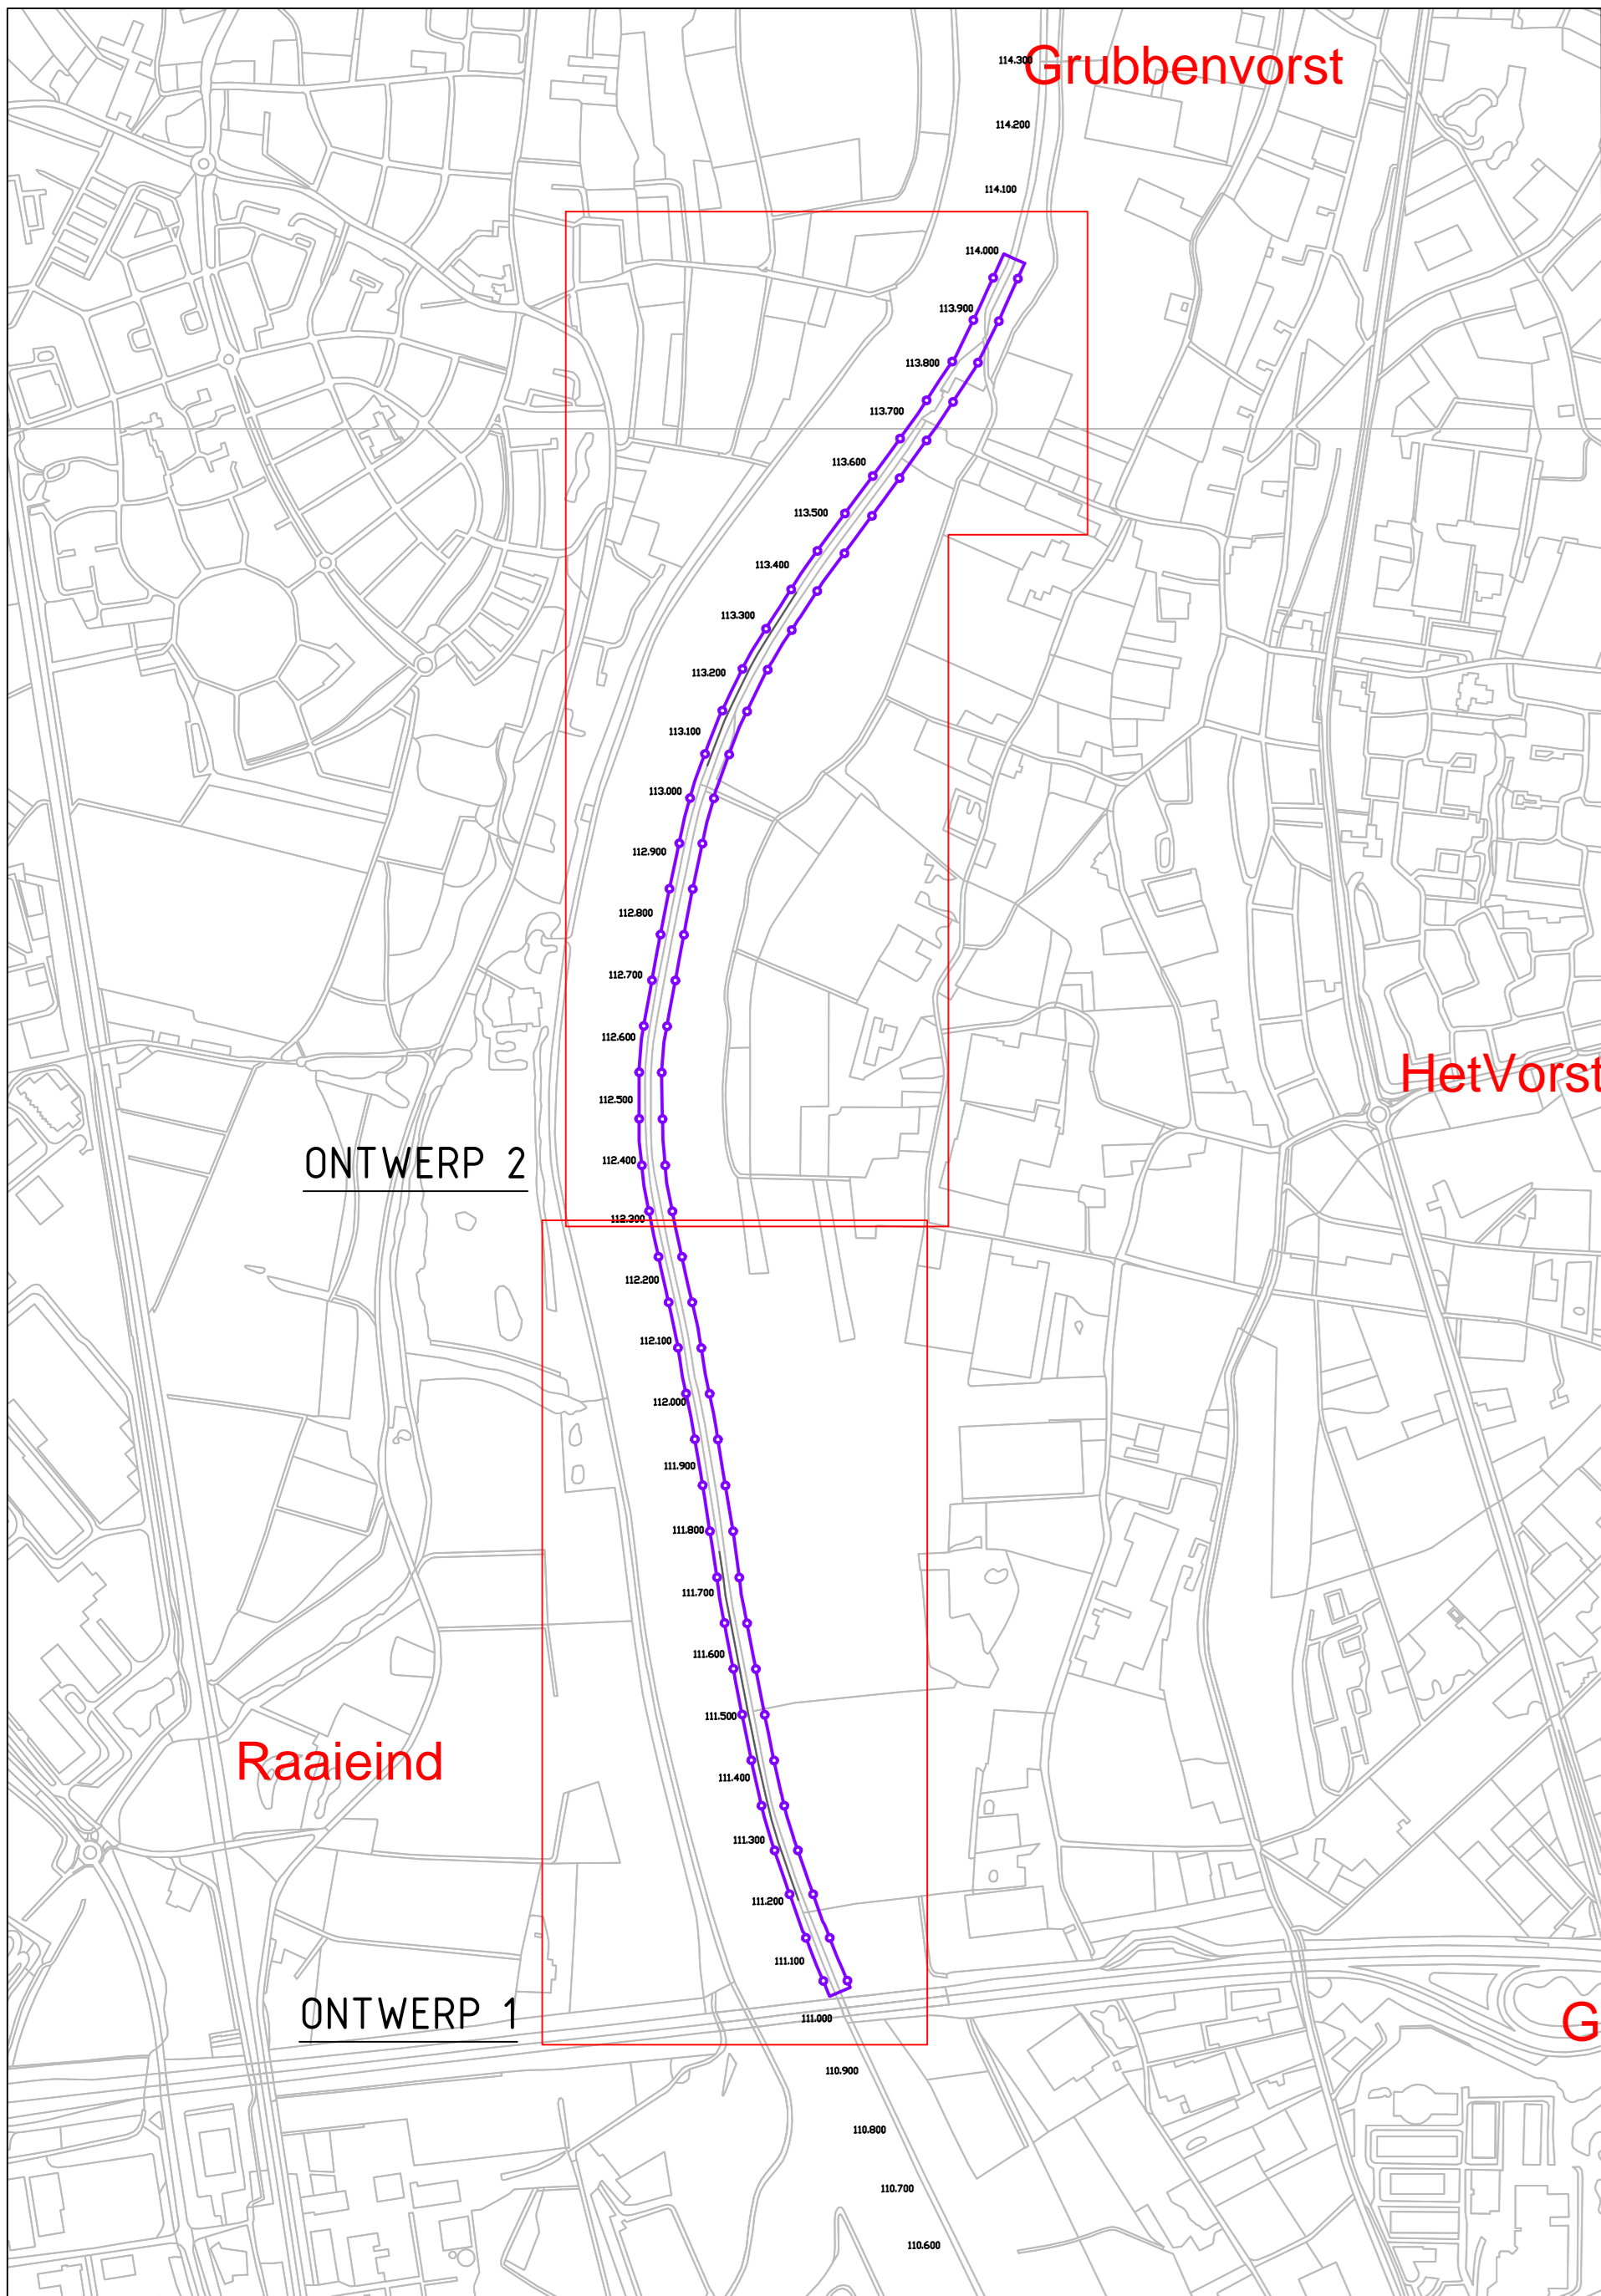

OVERZICHT LOCATIE INGRIEP
SCHAAL: 1:10.000

ONTWERP (1 VAN 2)
SCHAAL: 1:2000

ONTWERP (2 VAN 2)
SCHAAL: 1:2000

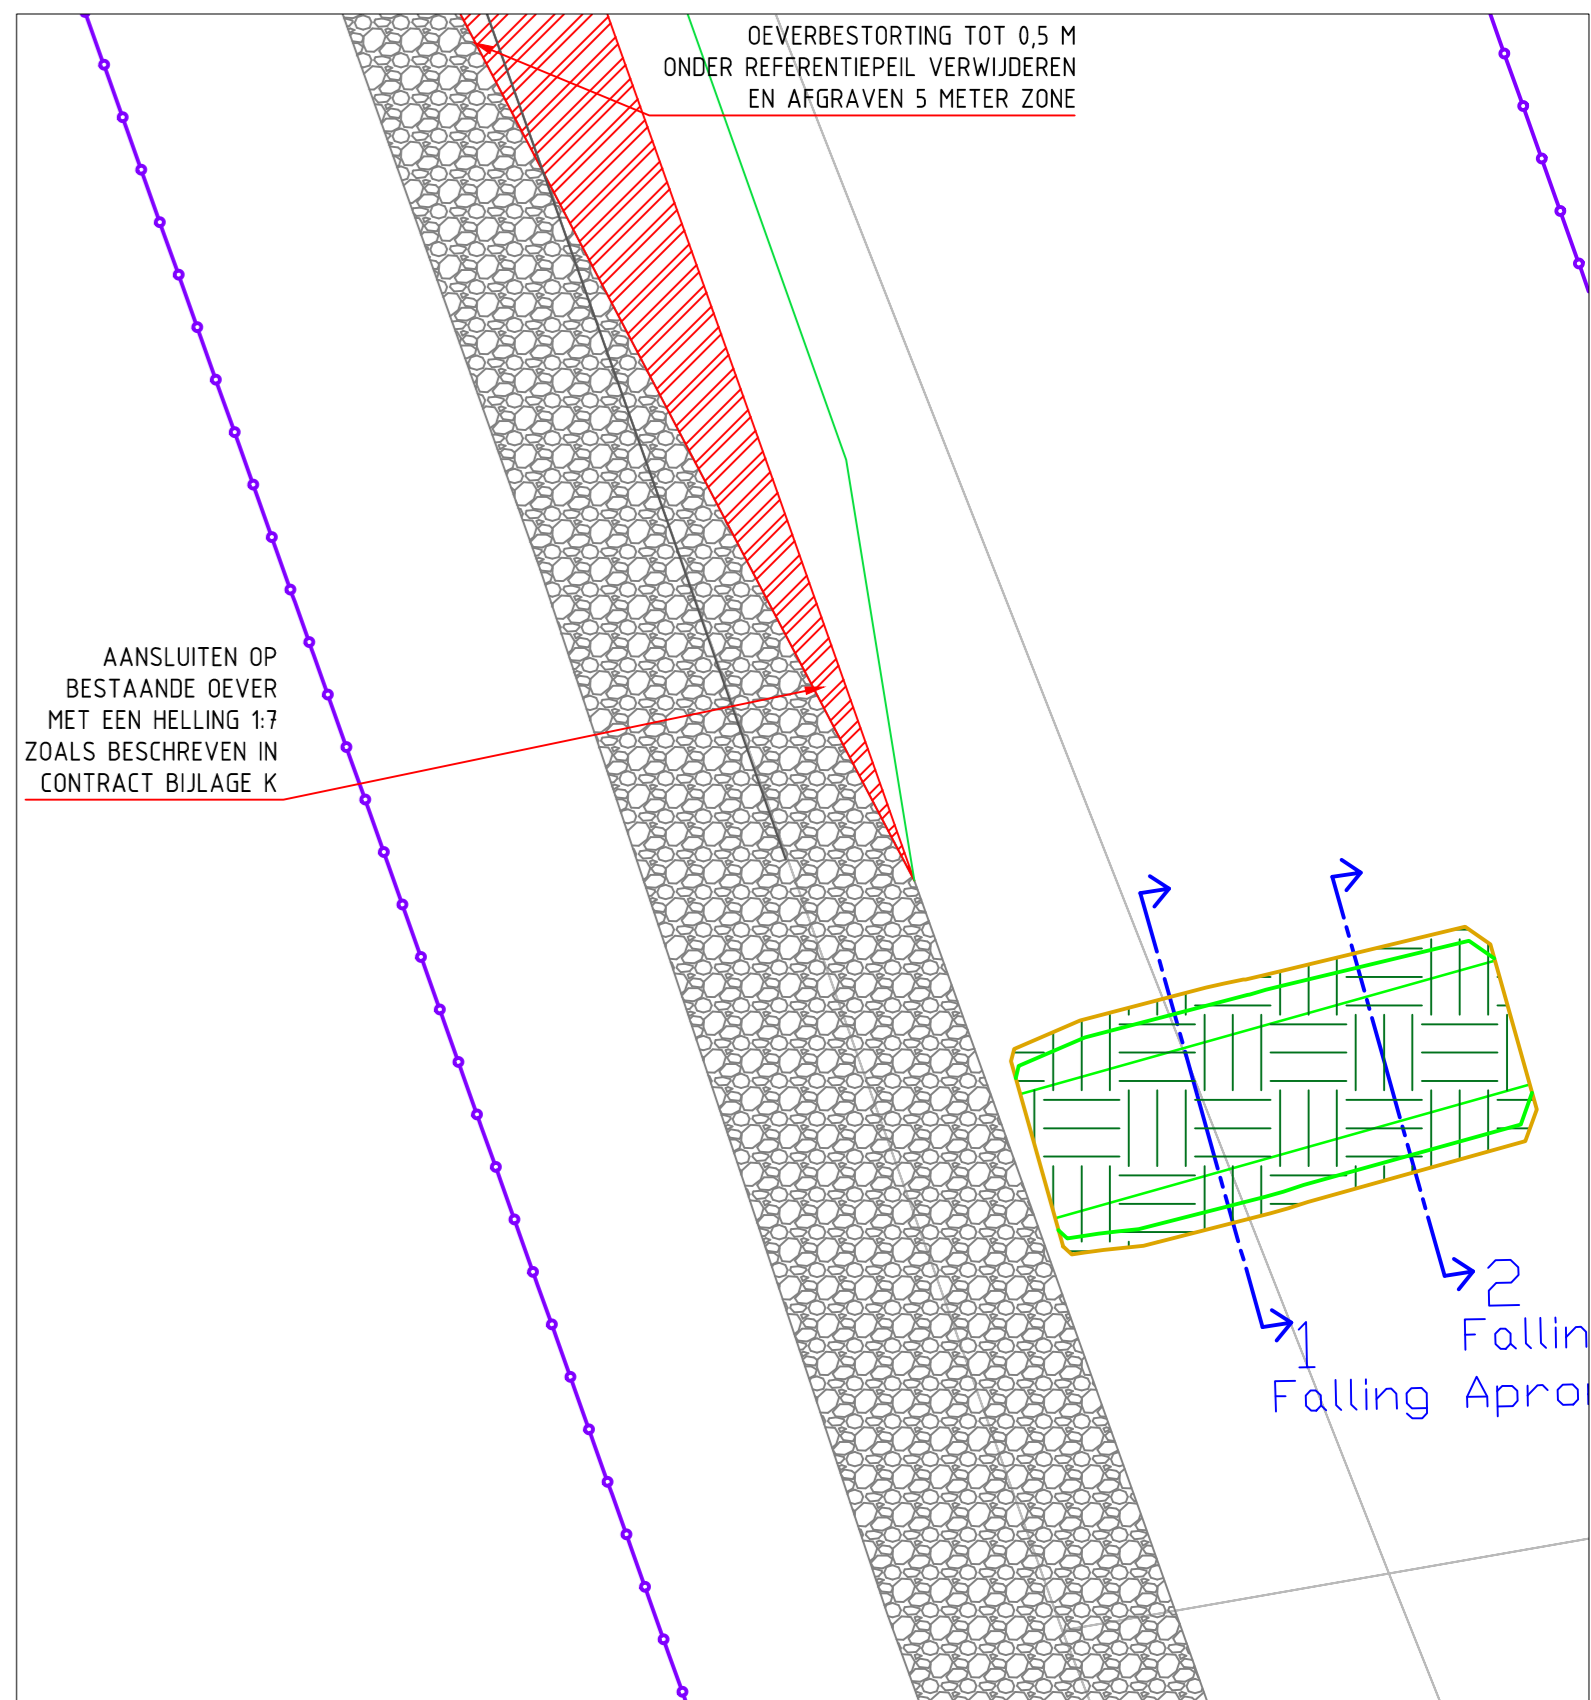

DETAIL OVERGANGSZONE
SCHAAL: 1:200

VERKLARING

- HUIDIG HAAIVELD
- TOP 10 KAART
- OEVERLIN
- REFERENTIEPEIL
- TE BEHOUDEN OEVERBESTORTING
- AAN TE BRENGEN FALLING APRON
- AAN TE BRENGEN DEKLAAG GROND
- TE VERWIJDEREN OEVERBESTORTING
- AFGRAVEN
- OPHOGEN
- BAKENBOMEN: BEHOUDEN BAKENBOMEN EN VERWIJDEREN LOSSE STENEN IN DE PROJECTIE VAN DE KRUIN
- LOCATIE DWARSPROFIEL
- 75.000 RIVERKILOMETER
- ORIENTATIEMELDING K&L (DD. JULI 2012)
- STROOMRICHTING MAAS
- VEGETATIE VERWIJDEREN I.K.V. VEGETATIEBEHEER GROTE RIVIEREN
- SYSTEEMGREN

MATEN IN METERS, TENZU ANDERS AANGEGEVEN
MATERIALEN IN MILLIMETERS













RIJKSWATERSTAAT DIENST LIMBURG
KRW3

Gebruiker:
REFERENTIEONTWERP VENLO-VELDEN






Tekeningnummer: LBAN201365703_001	Rev. D8.0	Bestandnaam: GRONTMIJ	Formaat: A0	Schaal: VAR.	Blad: 1	Aantal: 2
Project: DE BILT	Projectnummer: 320749	Opsteller: 31068638	Datum van afgeven: 30-01-2014	Tekn. CVM	Cont. GMI	Arch. RR

Grontmij
www.grontmij.nl
© Grontmij Nederland B.V. Alle rechten voorbehouden.

DEFINITIEF

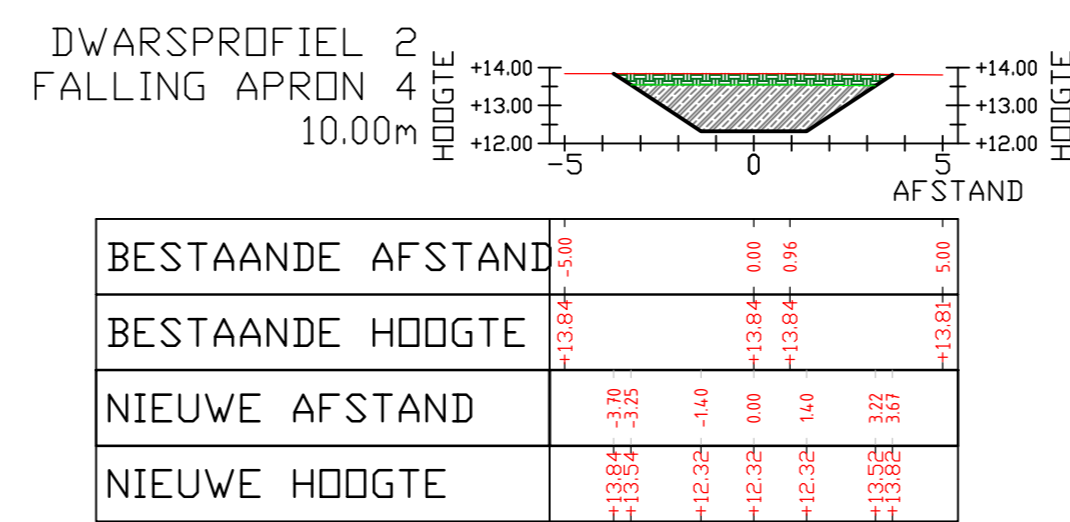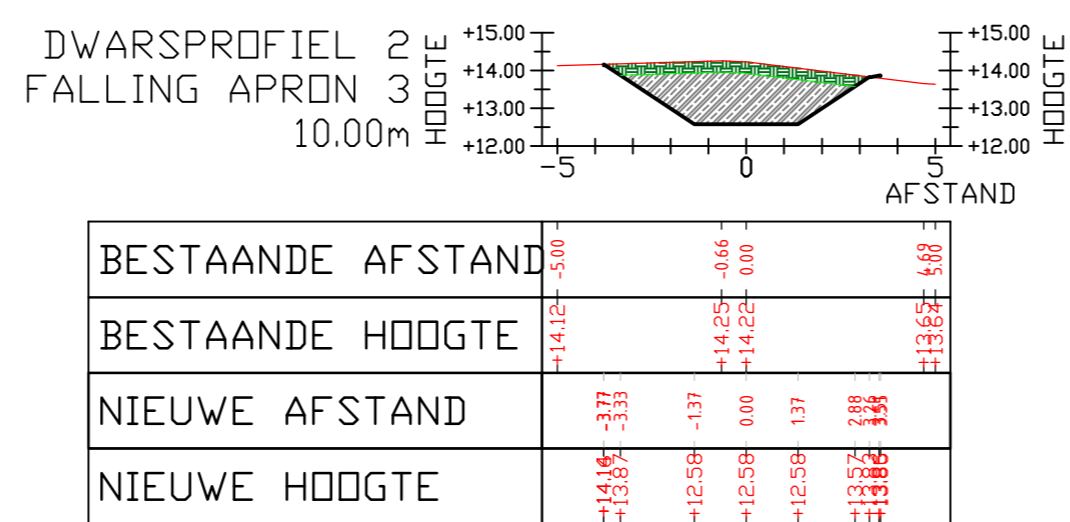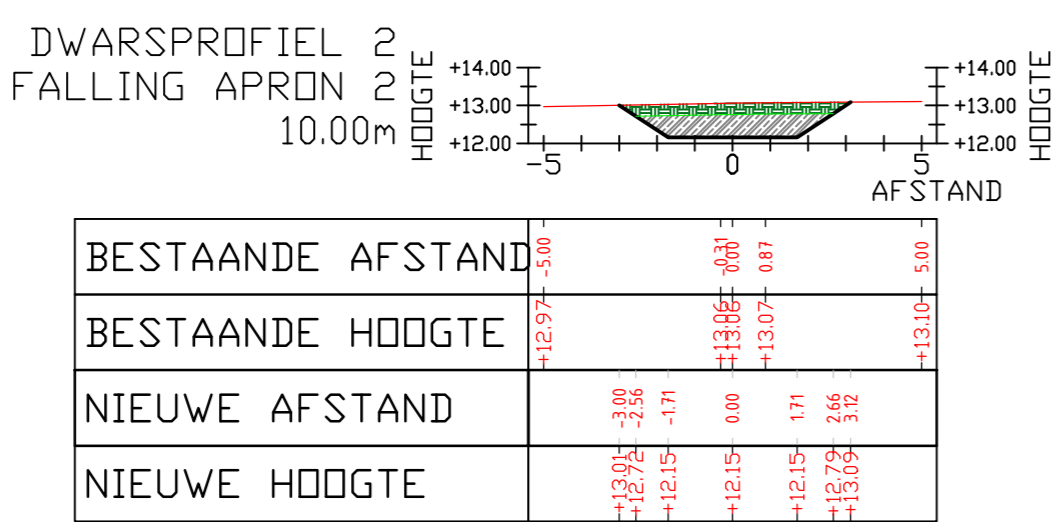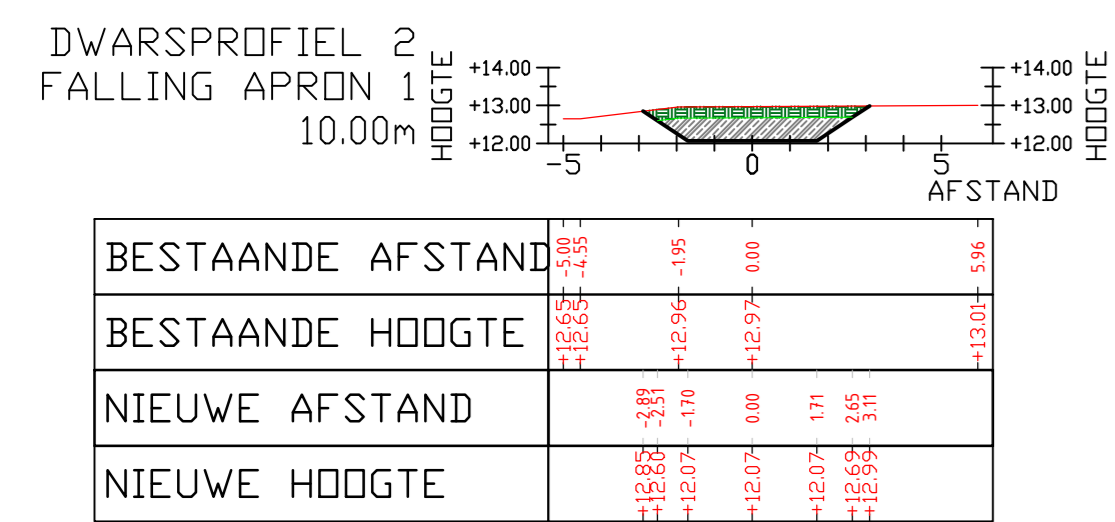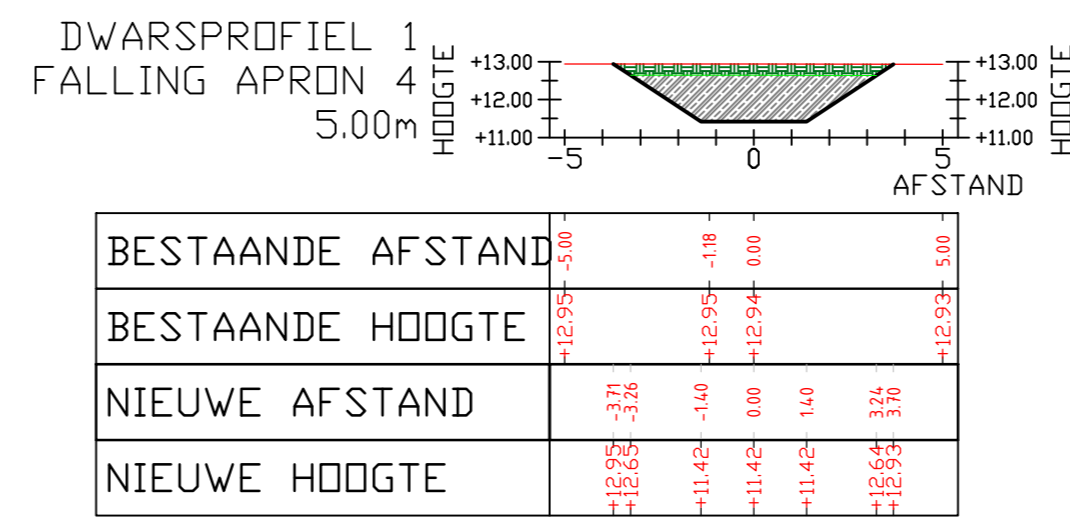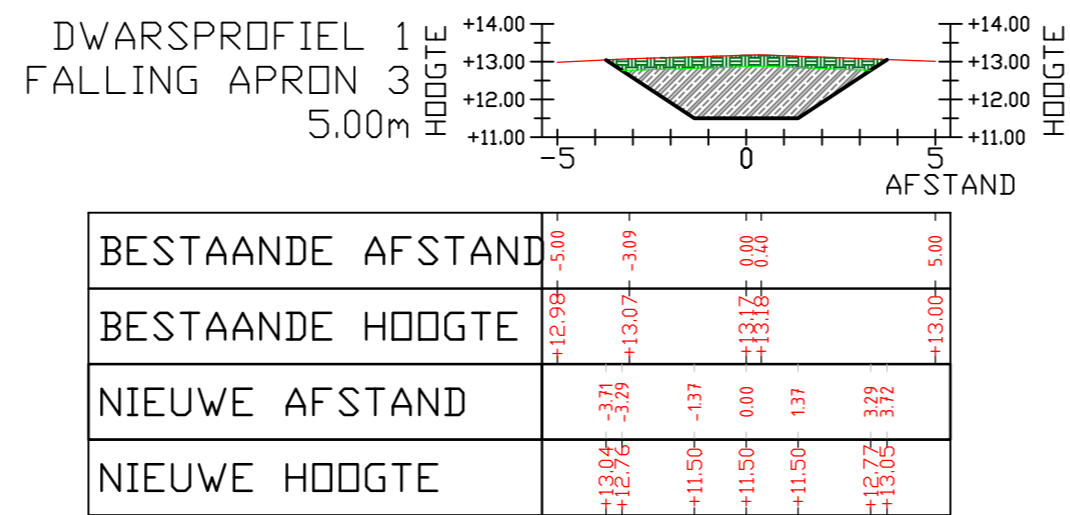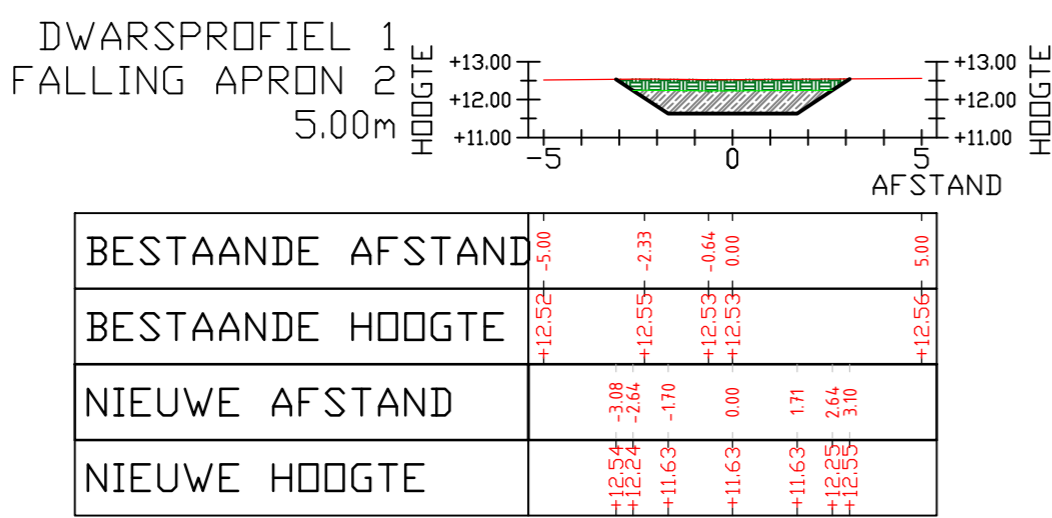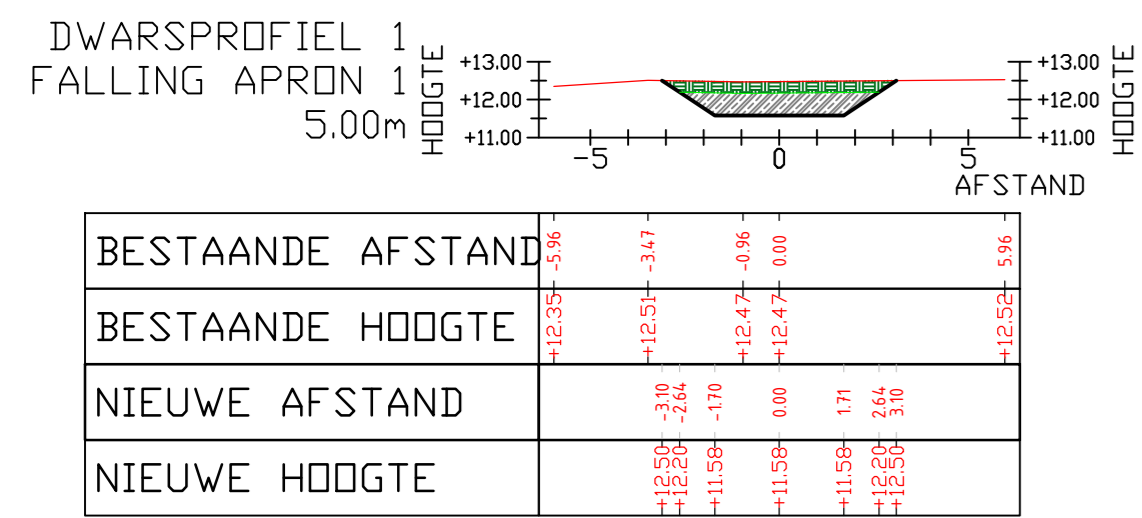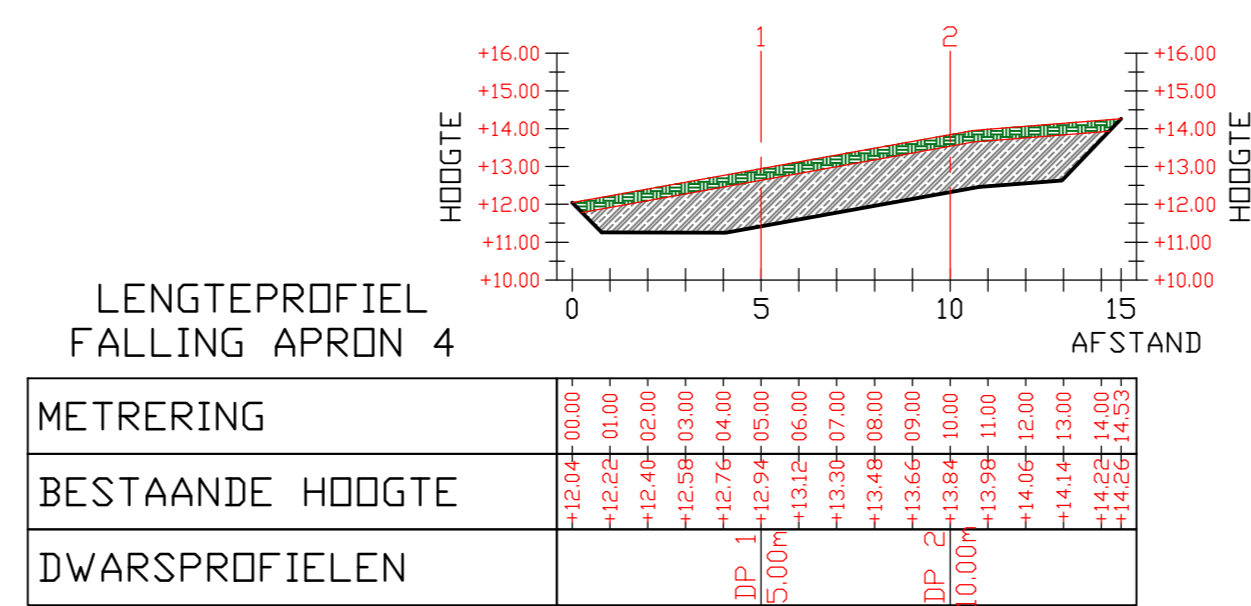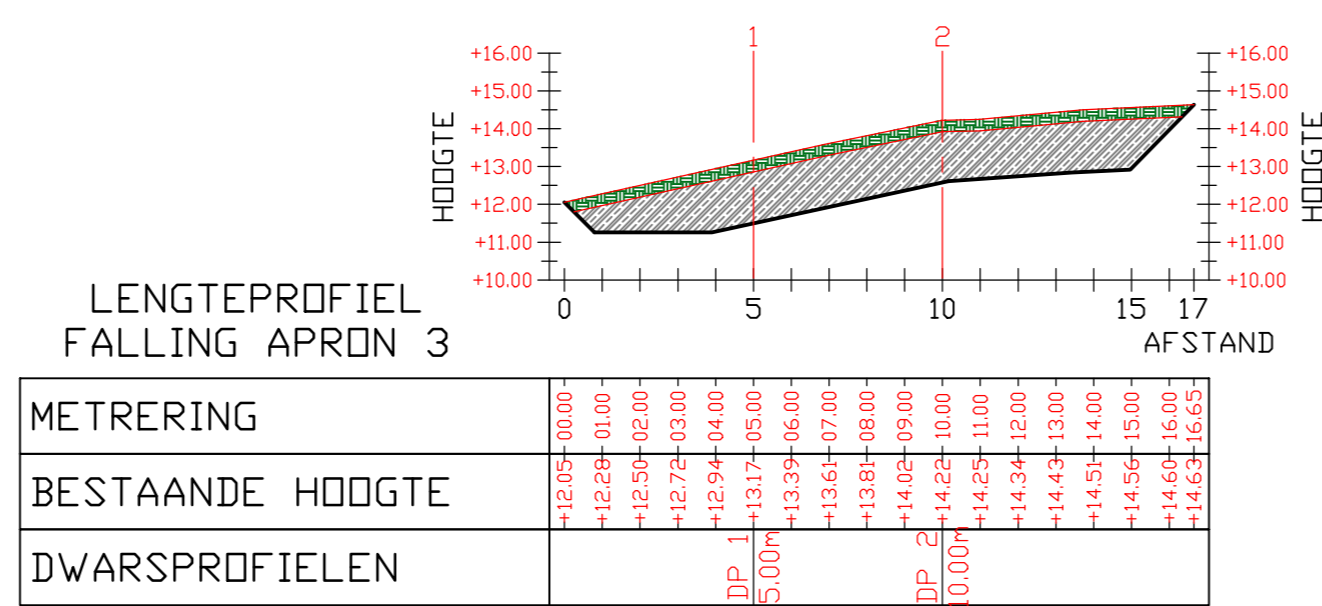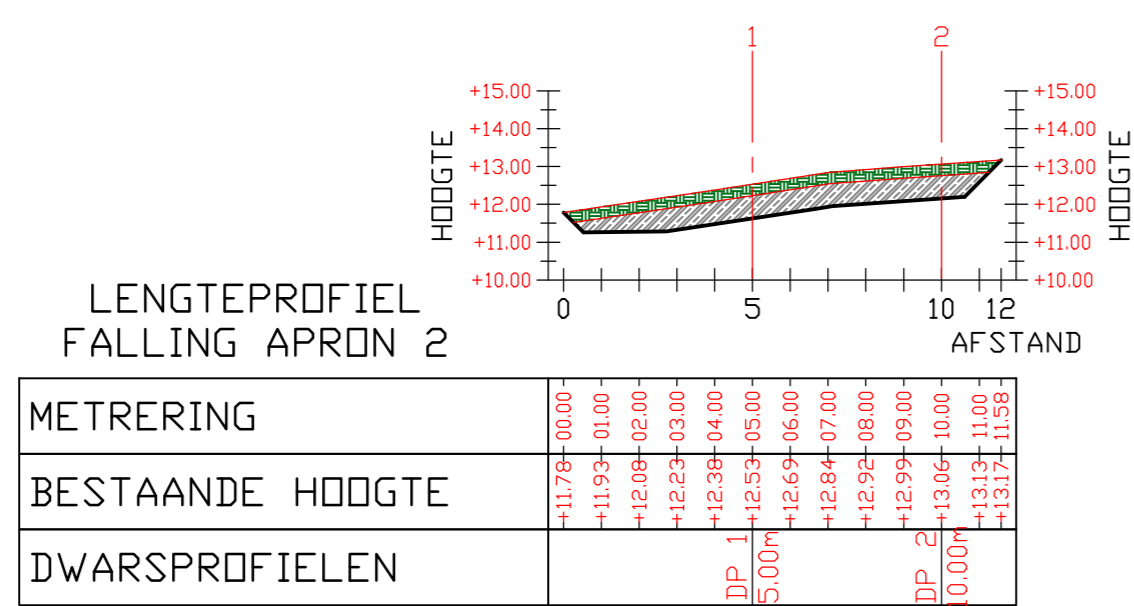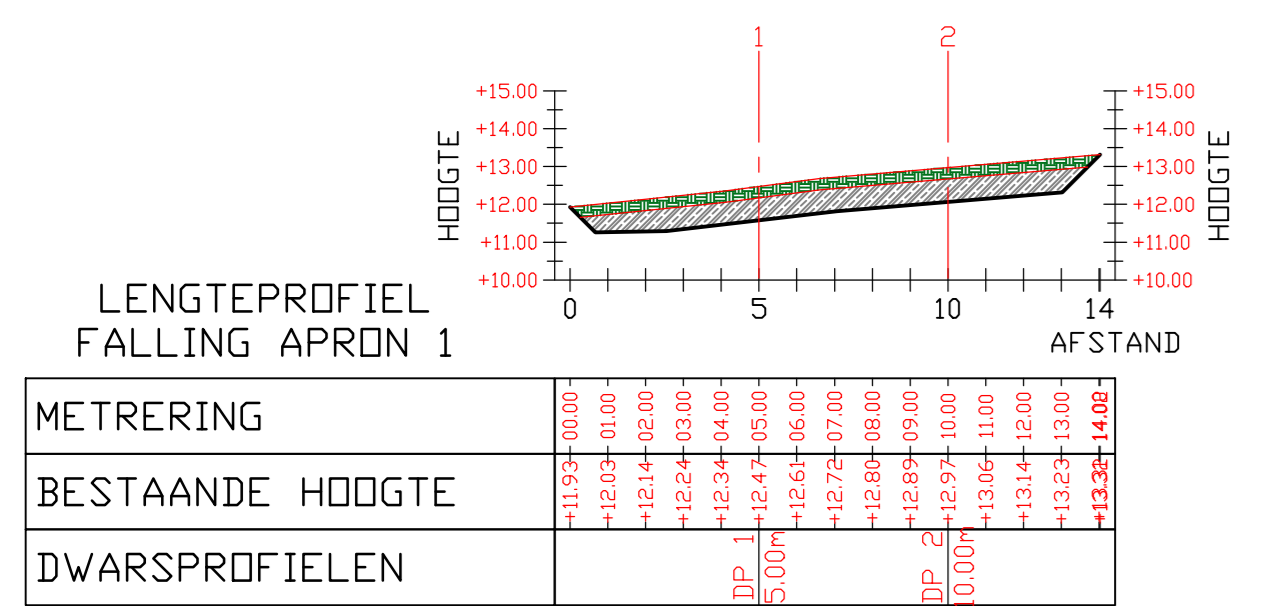

DWARSPROFIELEN FALLING APRON
SCHAAL: 1:200

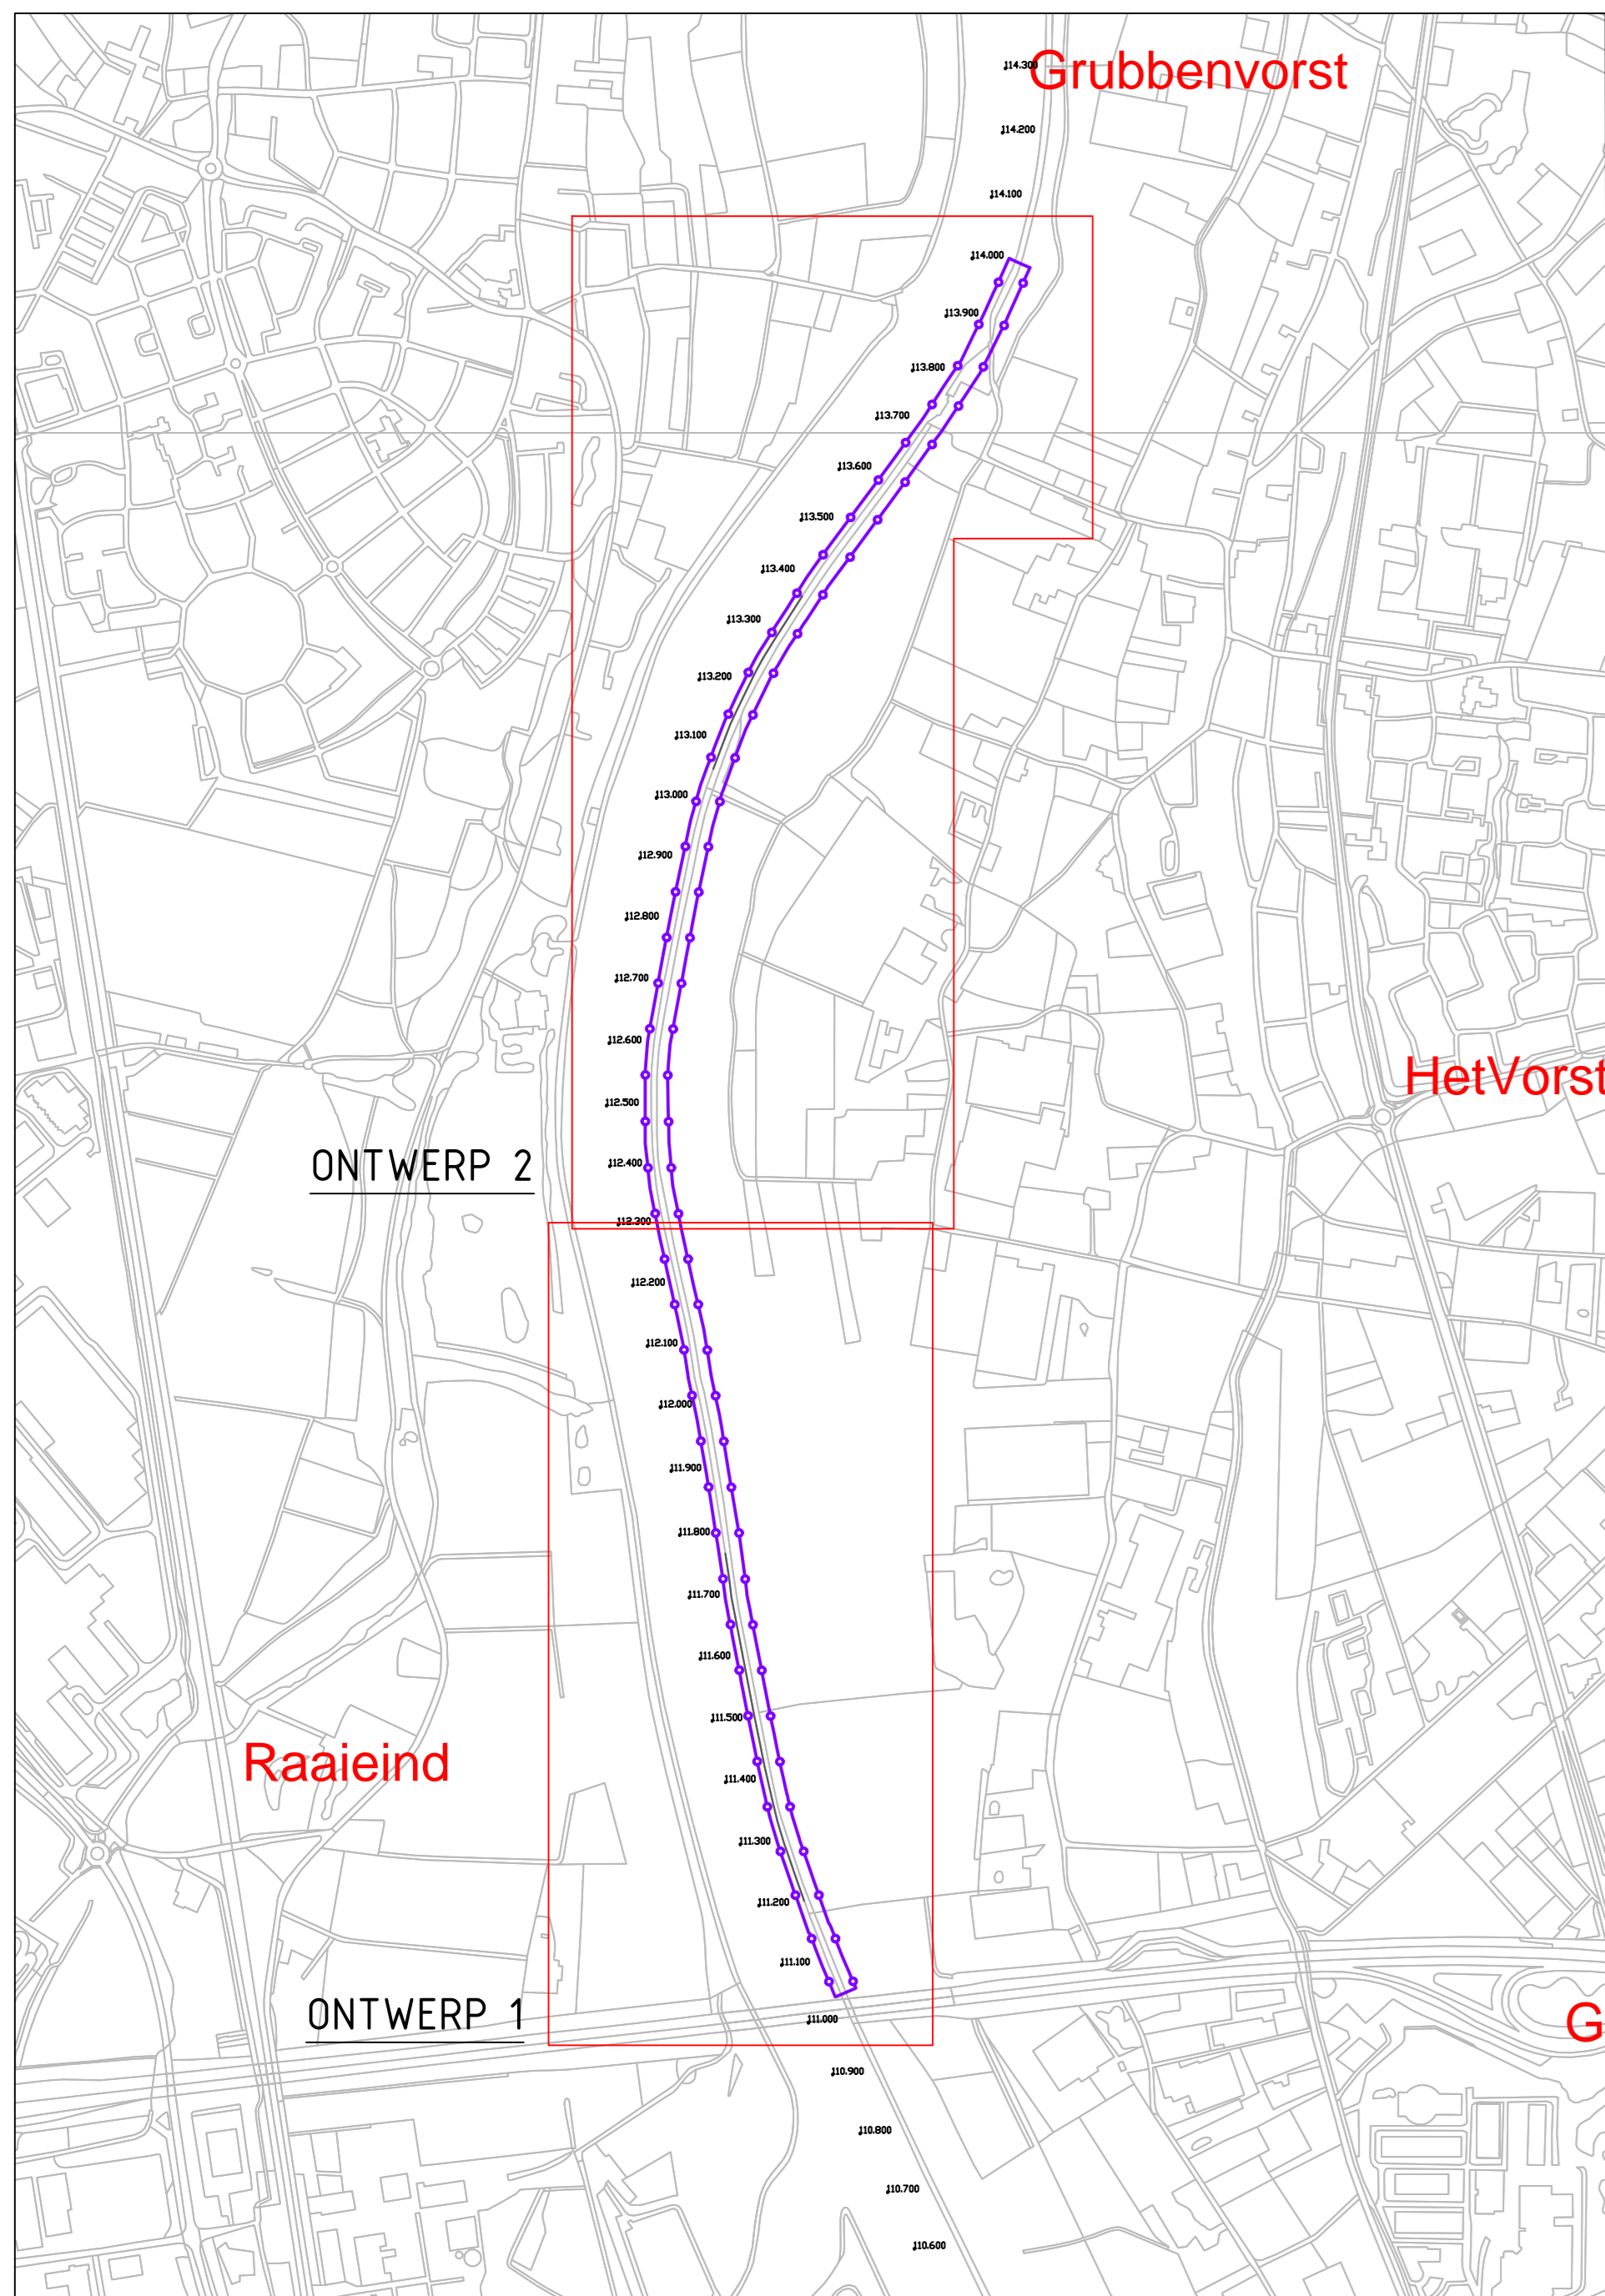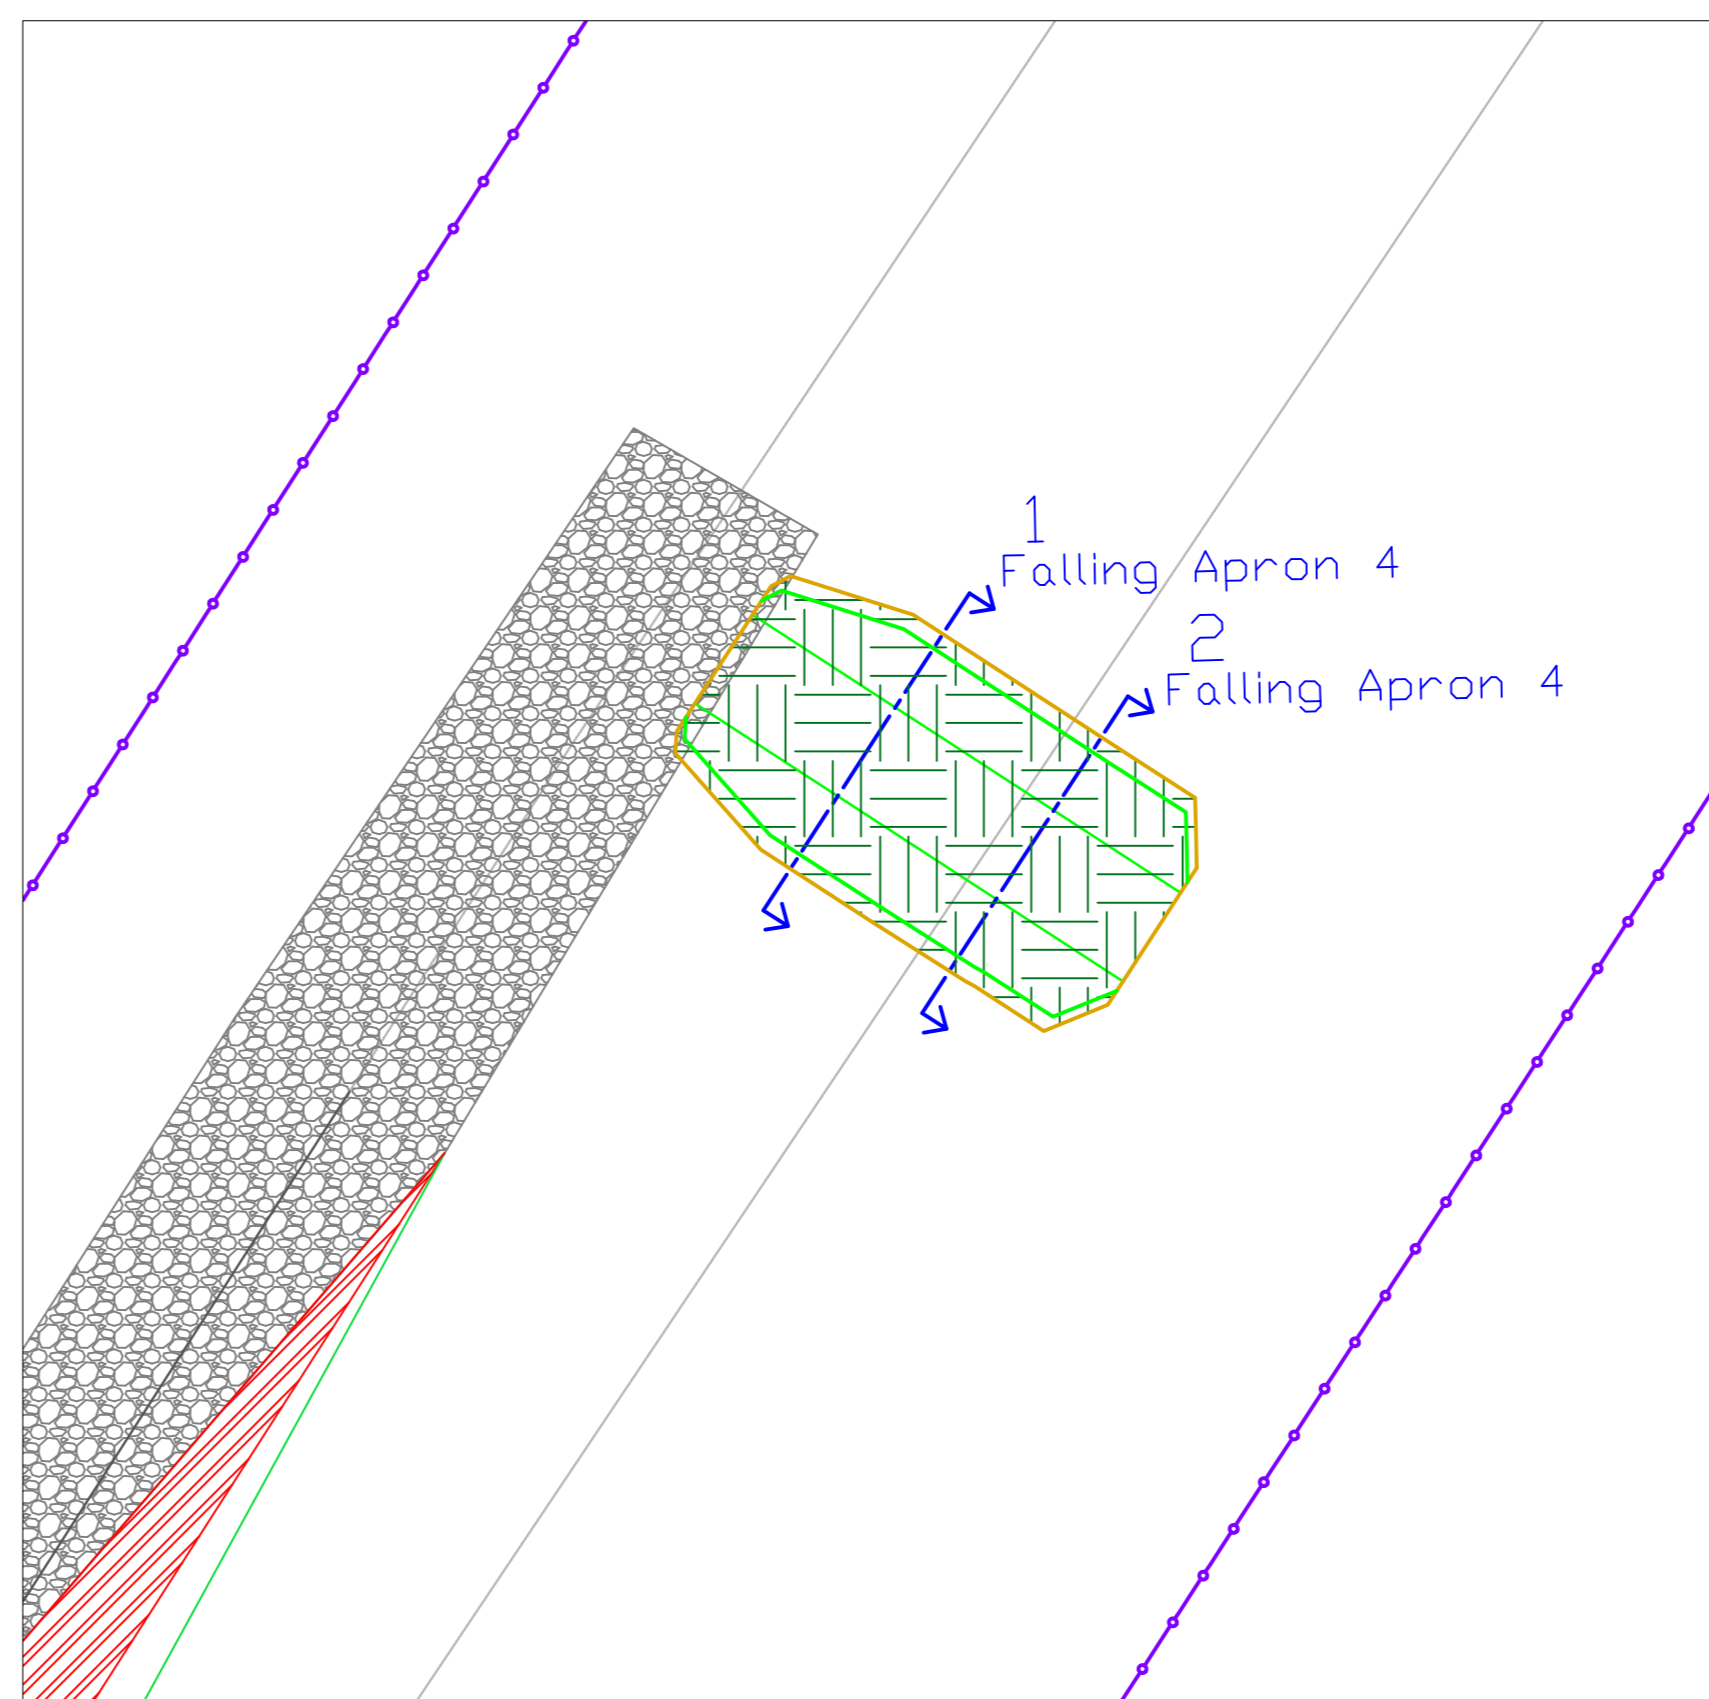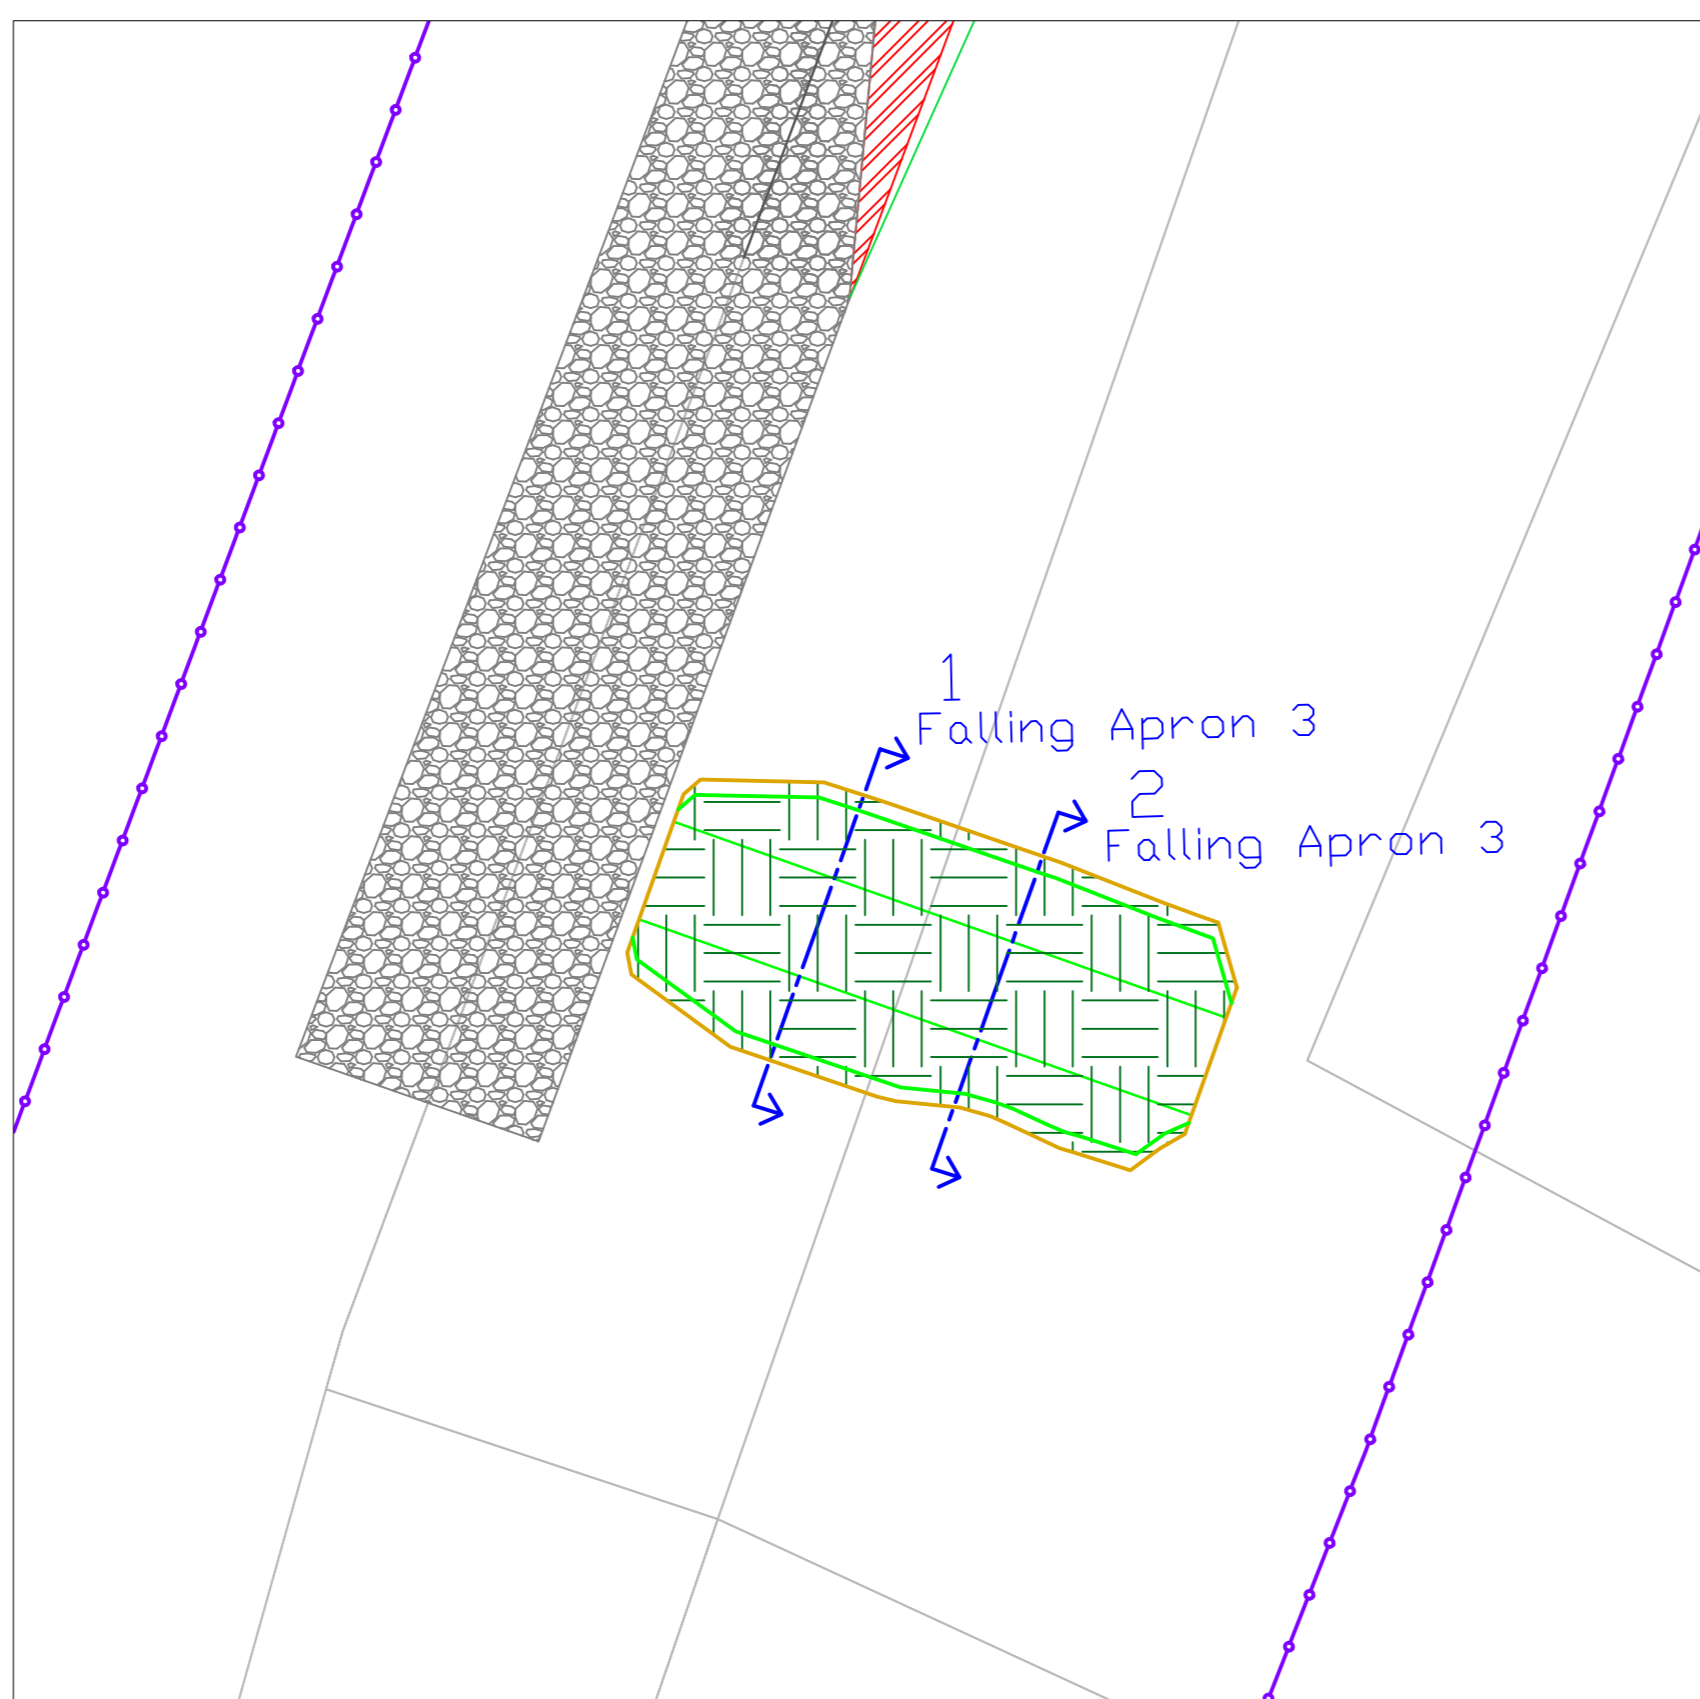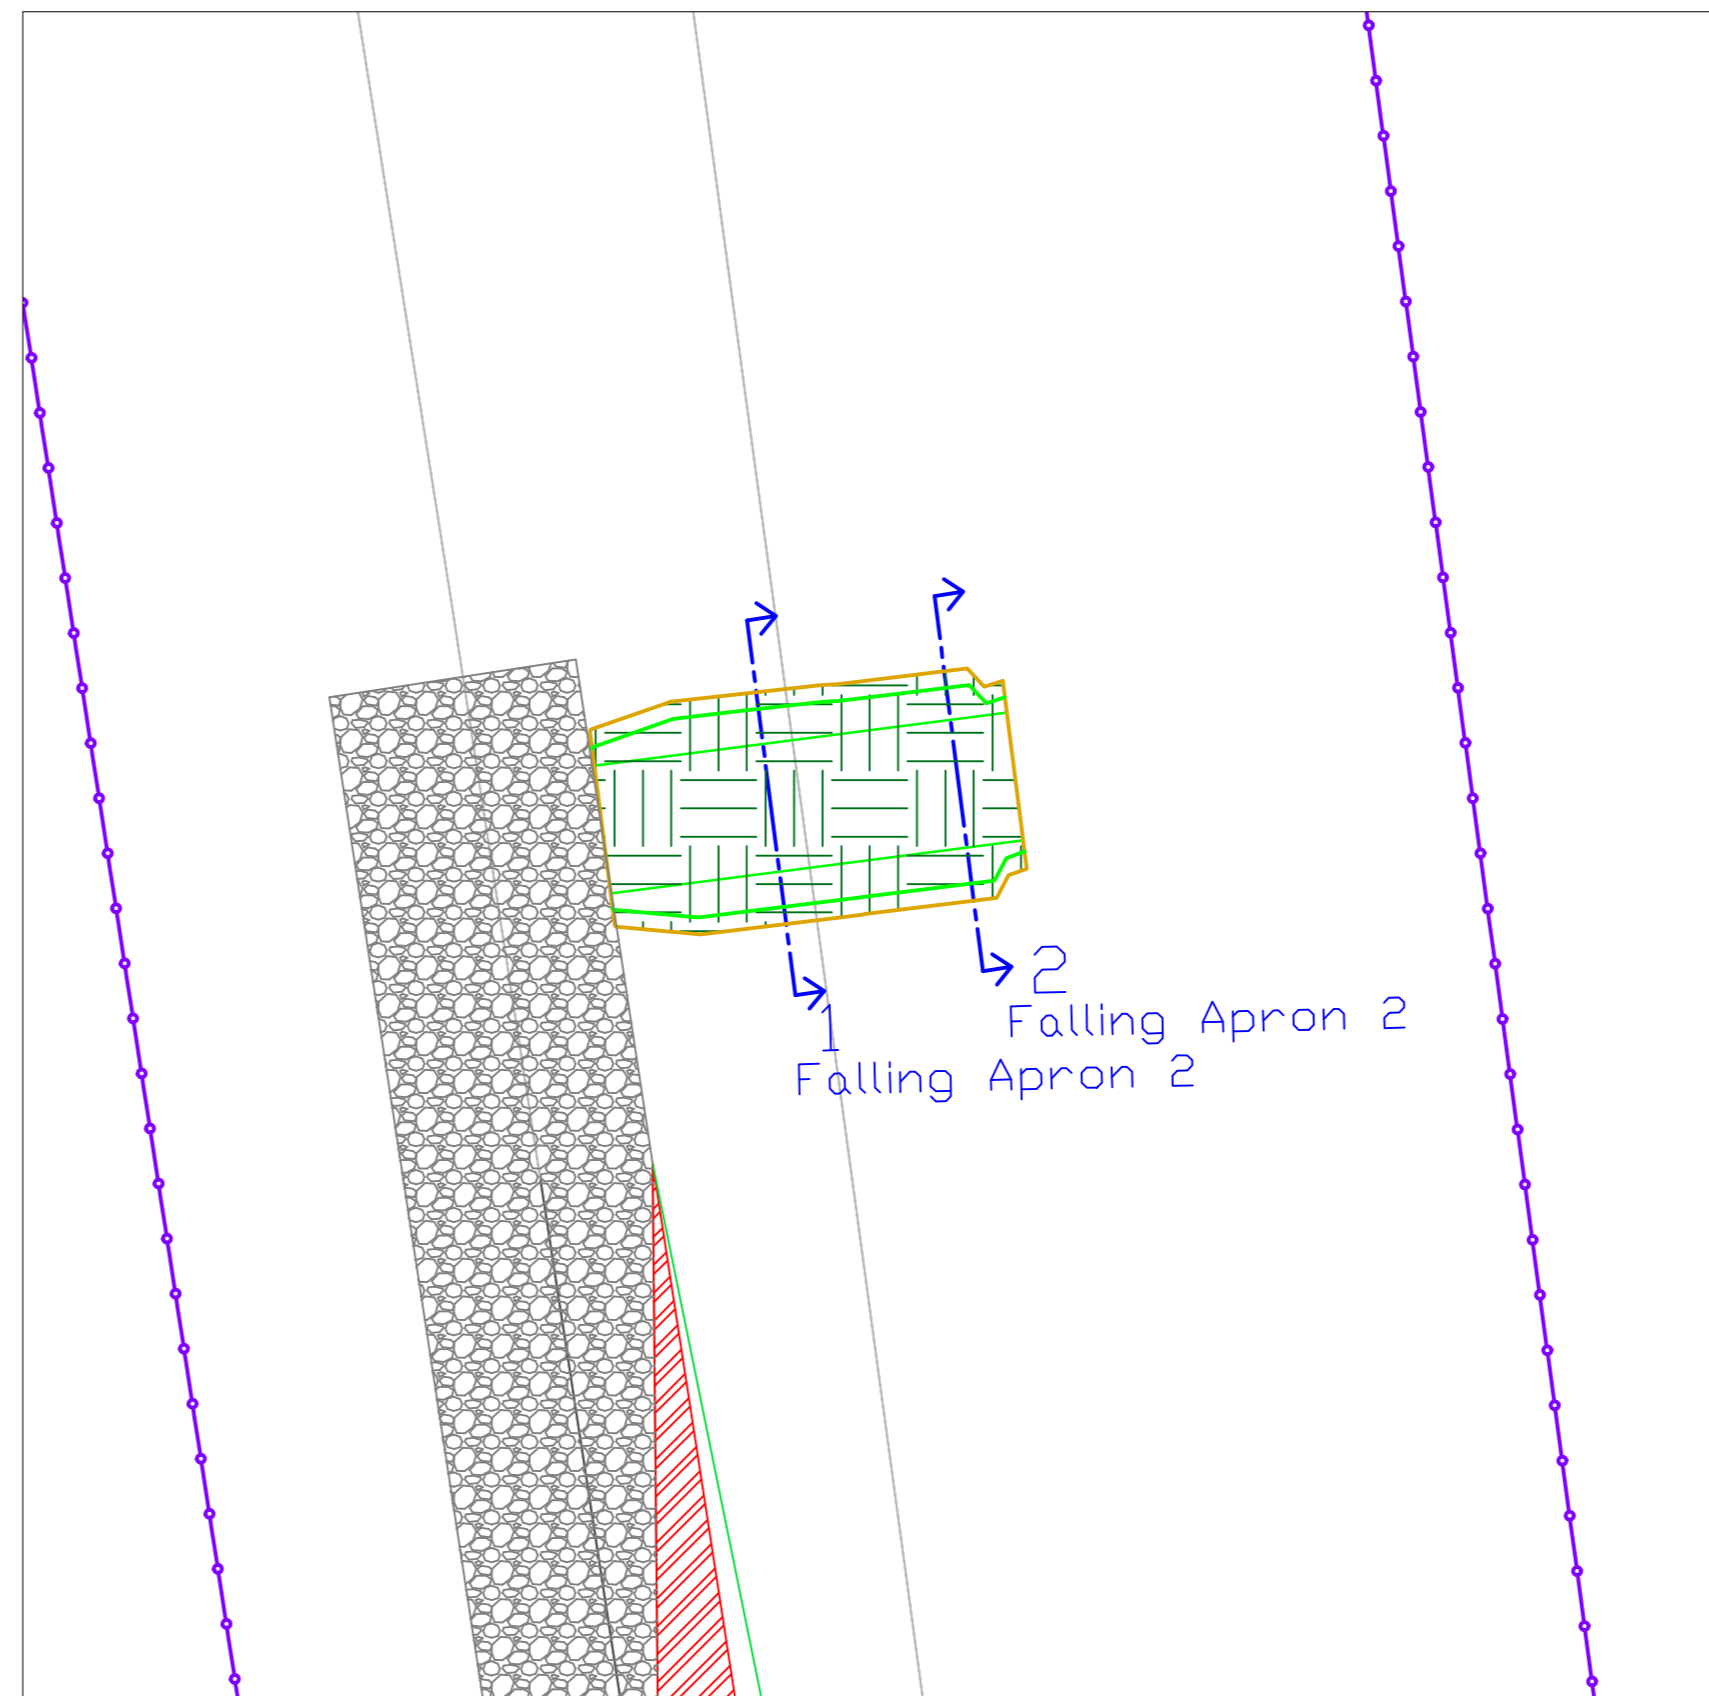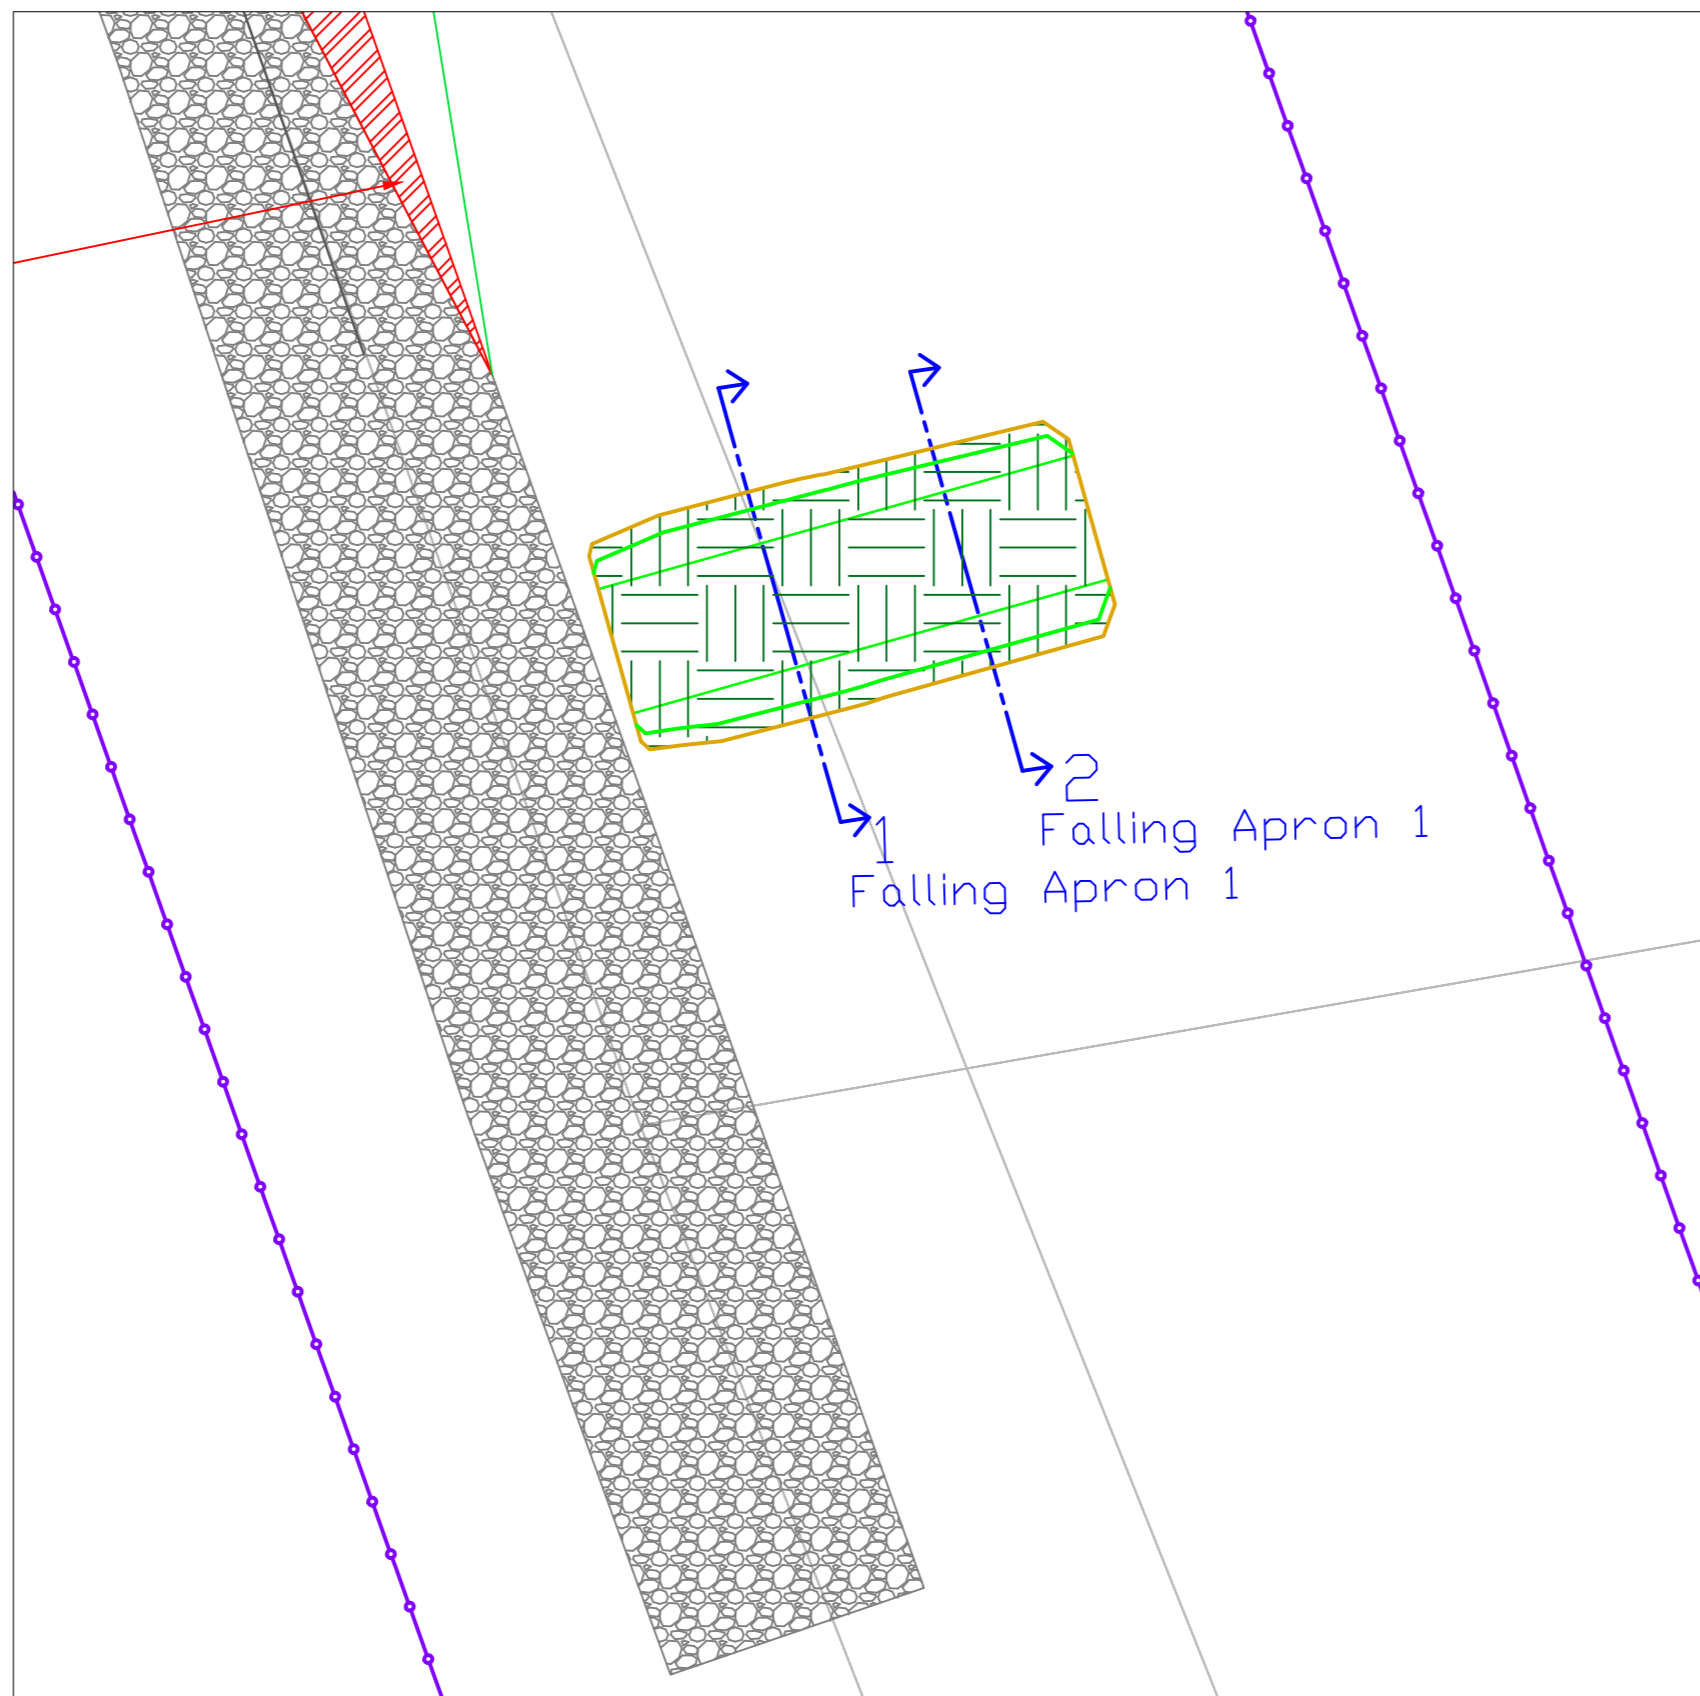

VERKLARING

- HUIDIG HAAIPEL
- TOP 10 KAART
- OEVERLIN
- REFERENTIEPEIL
- TE BEHOUDEN OEVERBESTORTING
- AAN TE BRENGEN FALLING APRON
- AAN TE BRENGEN DEKLAAG GROND
- TE VERWIJDEREN OEVERBESTORTING
- AFGRAVEN
- OPHOGEN
- BAKENBOMEN: BEHOUDEN BAKENBOMEN EN VERWIJDEREN LOSSE STENEN IN DE PROJECTIE VAN DE KRUIN
- LOCATIE DWARSPROFIEL
- 75.000 RIVERKILOMETER
- ORIENTATIEMELDING K&L (DD. JULI 2012)
- STROOMRICHTING MAAS
- VEGETATIE VERWIJDEREN I.K.V. VEGETATIEBEHEER GROTE RIVIEREN
- SYSTEEMGREN