




DWARSPROFIEL 121.4-A

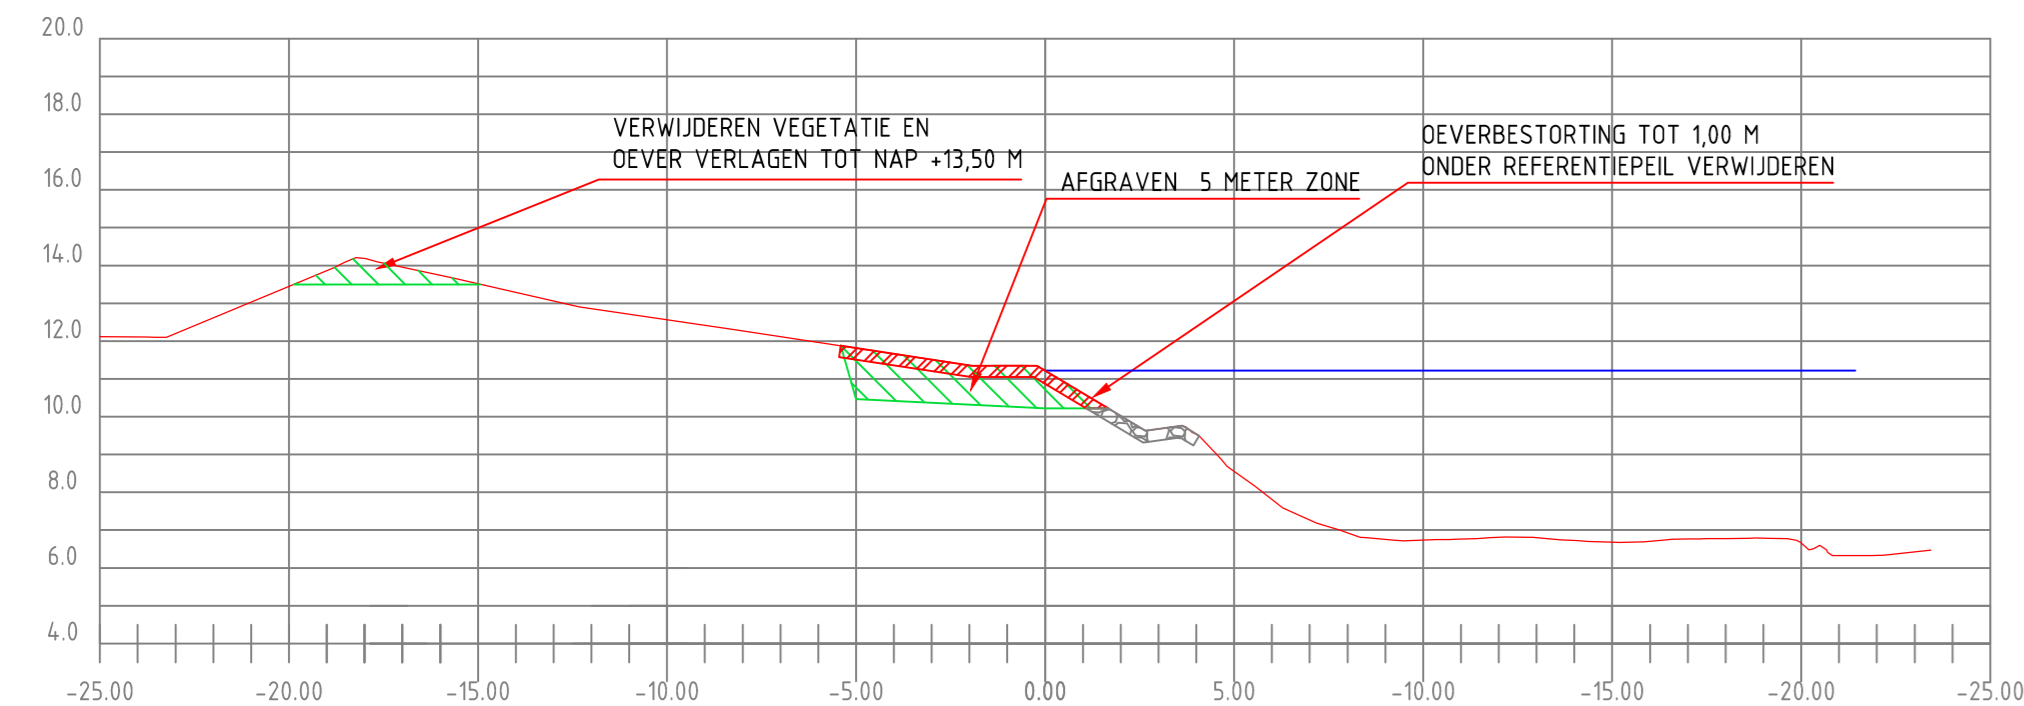

DWARSPROFIEL 121.2-A






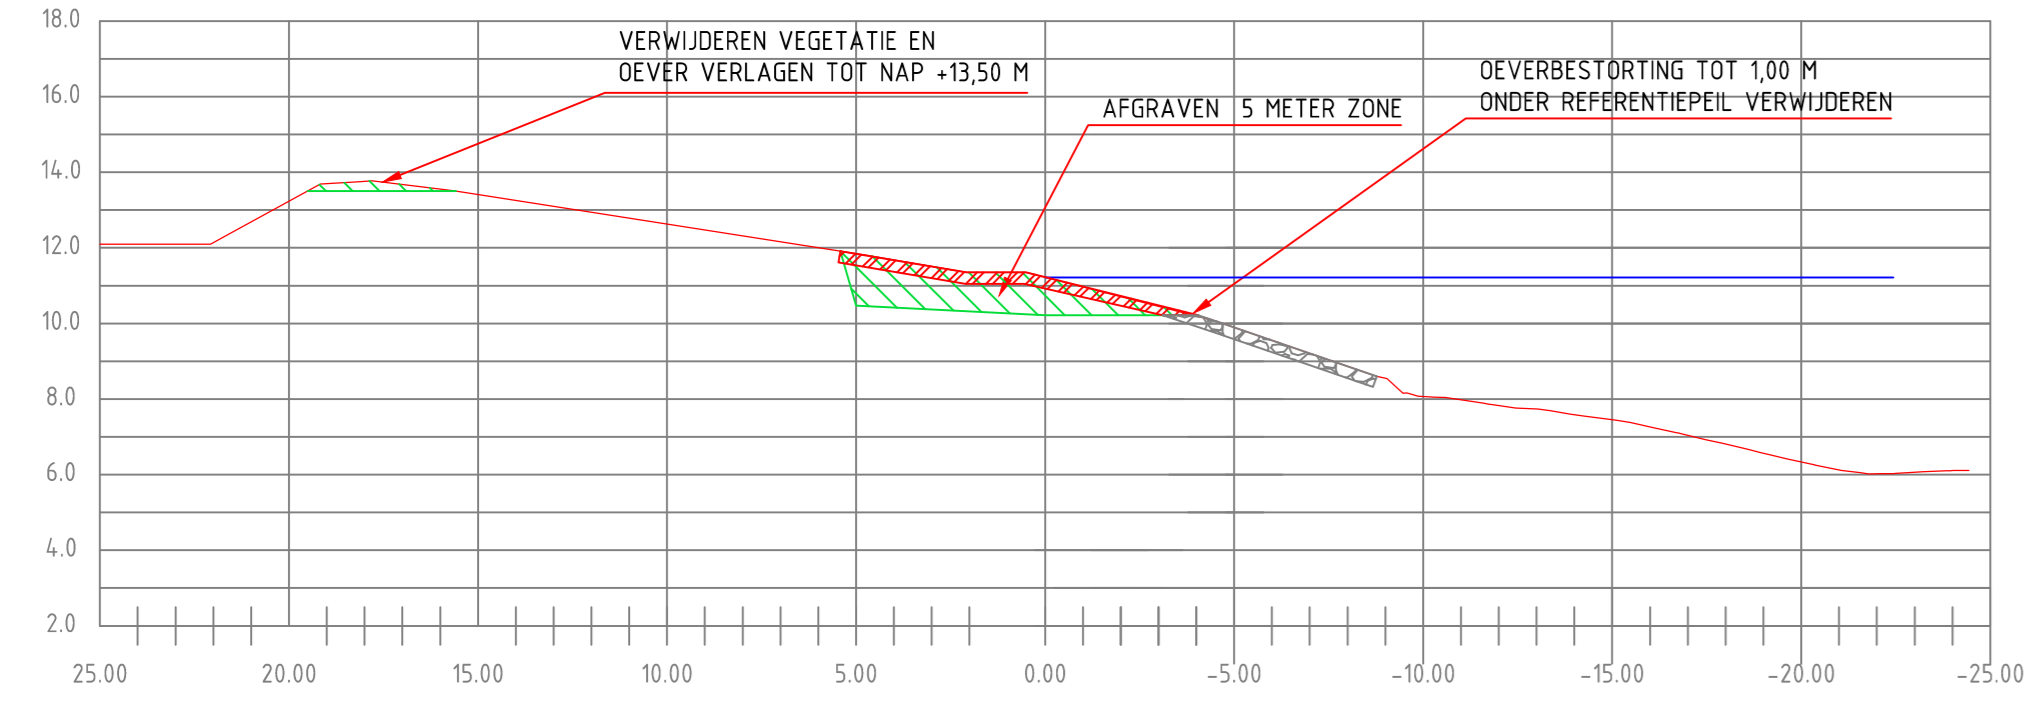


DWARSPROFIEL 121.0-A

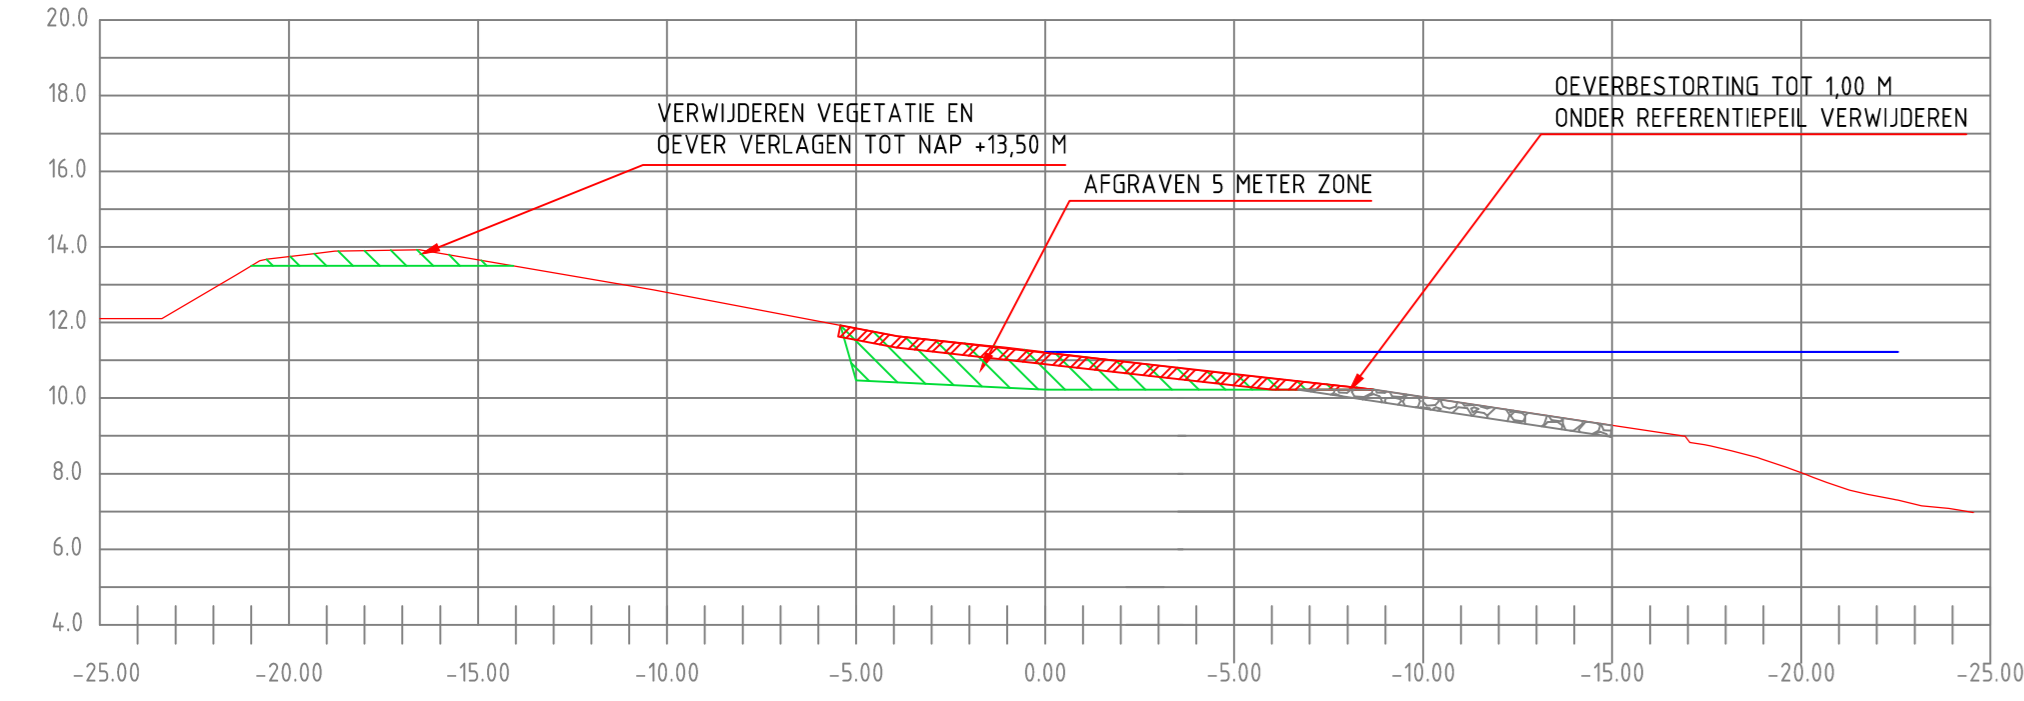


DWARSPROFIELEN
SCHAAL: 1:200


GEHANTEERD REFERENTIEPEIL IS NAP +11,22 M

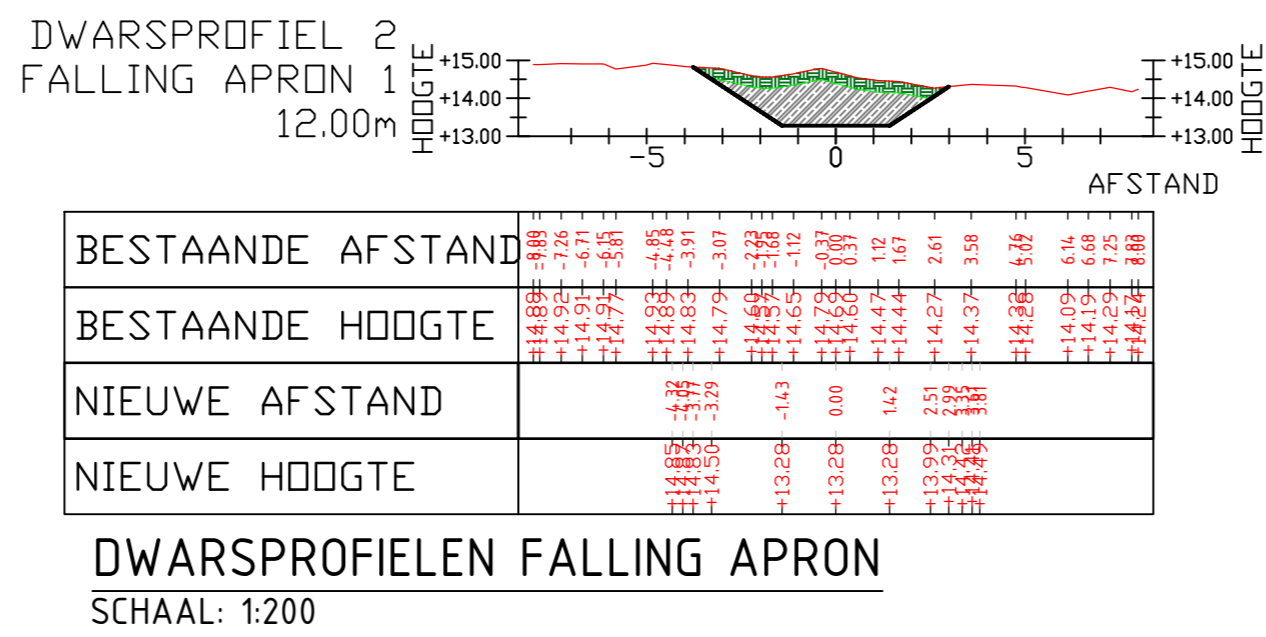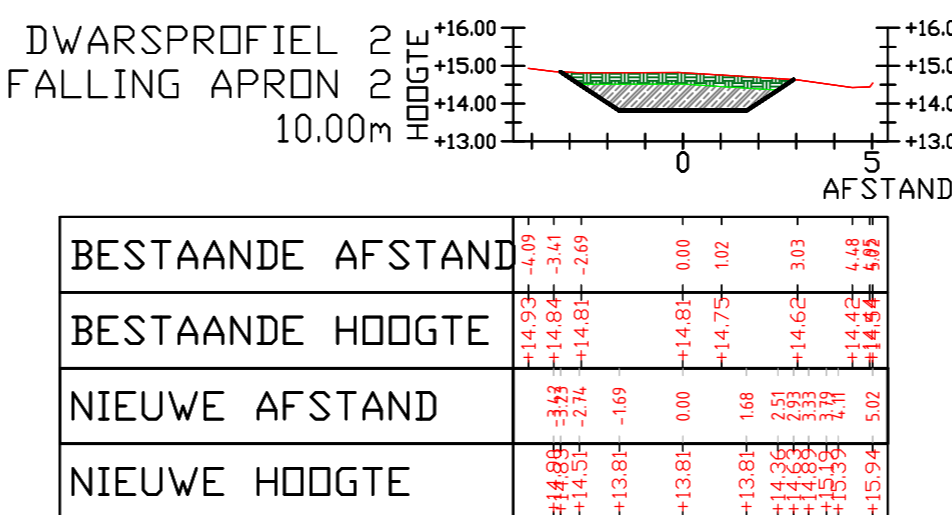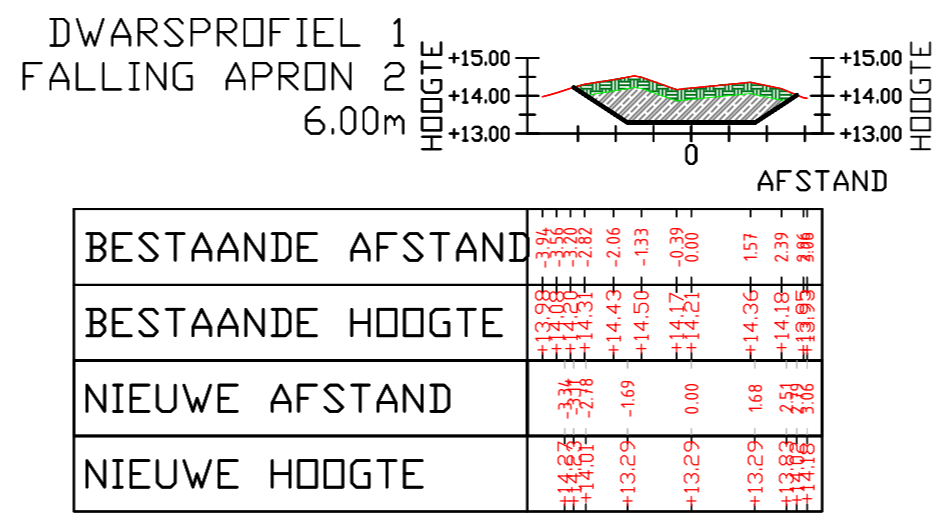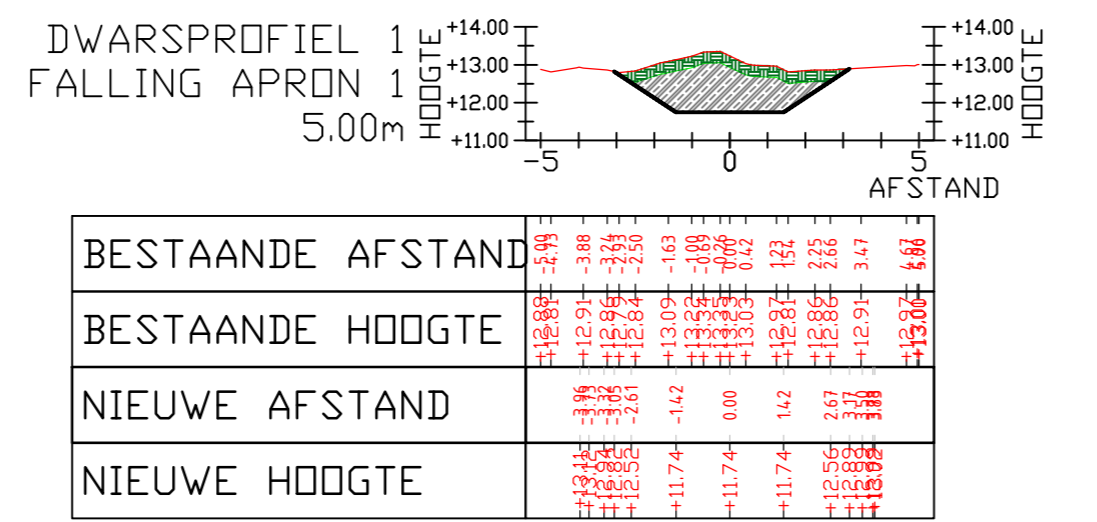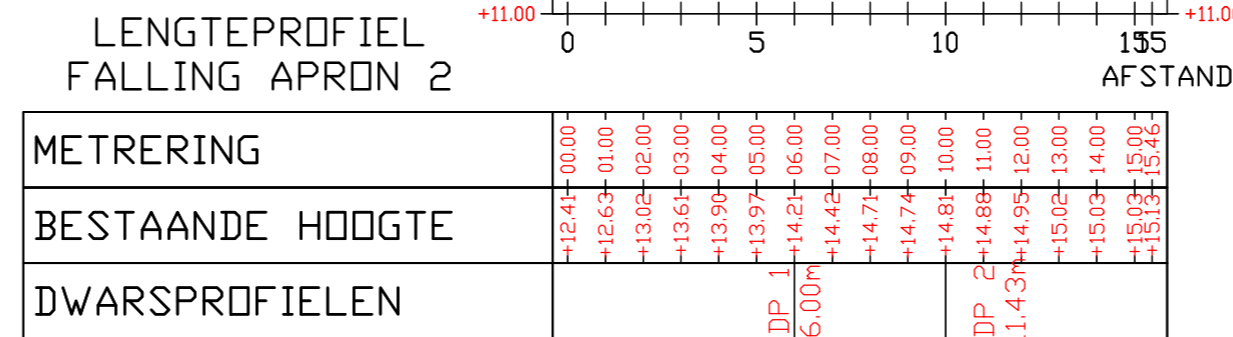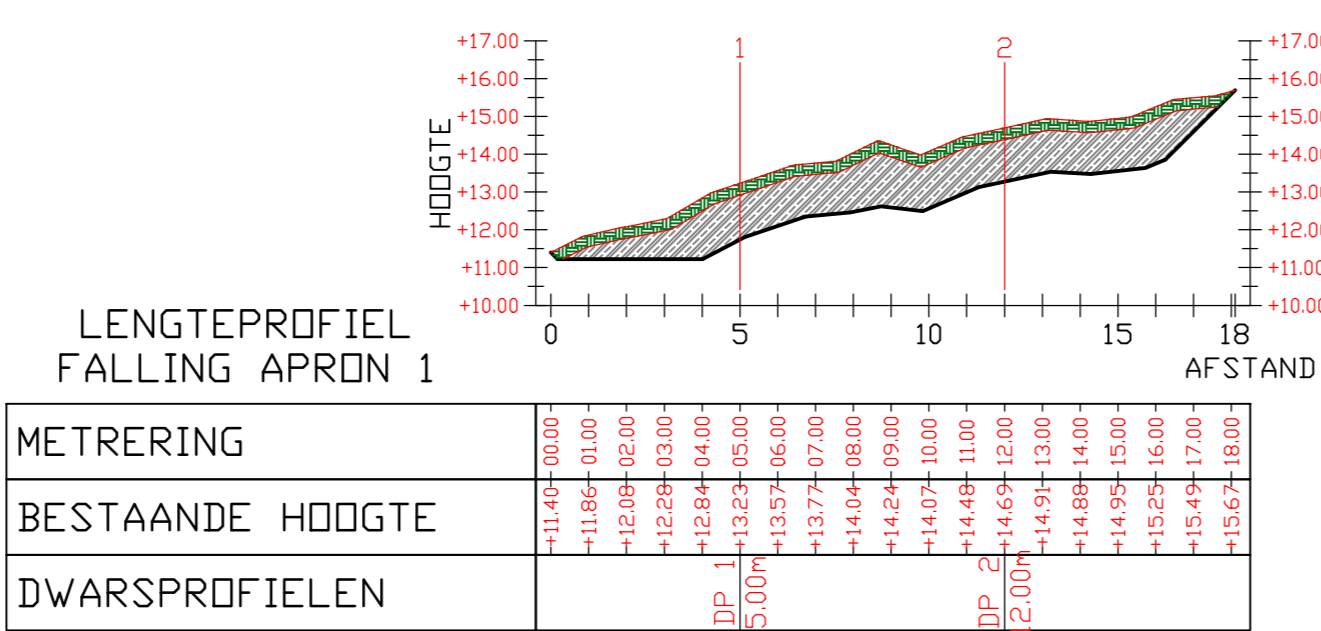

DWARSPROFIELEN FALLING APRON
SCHAAL: 1:200


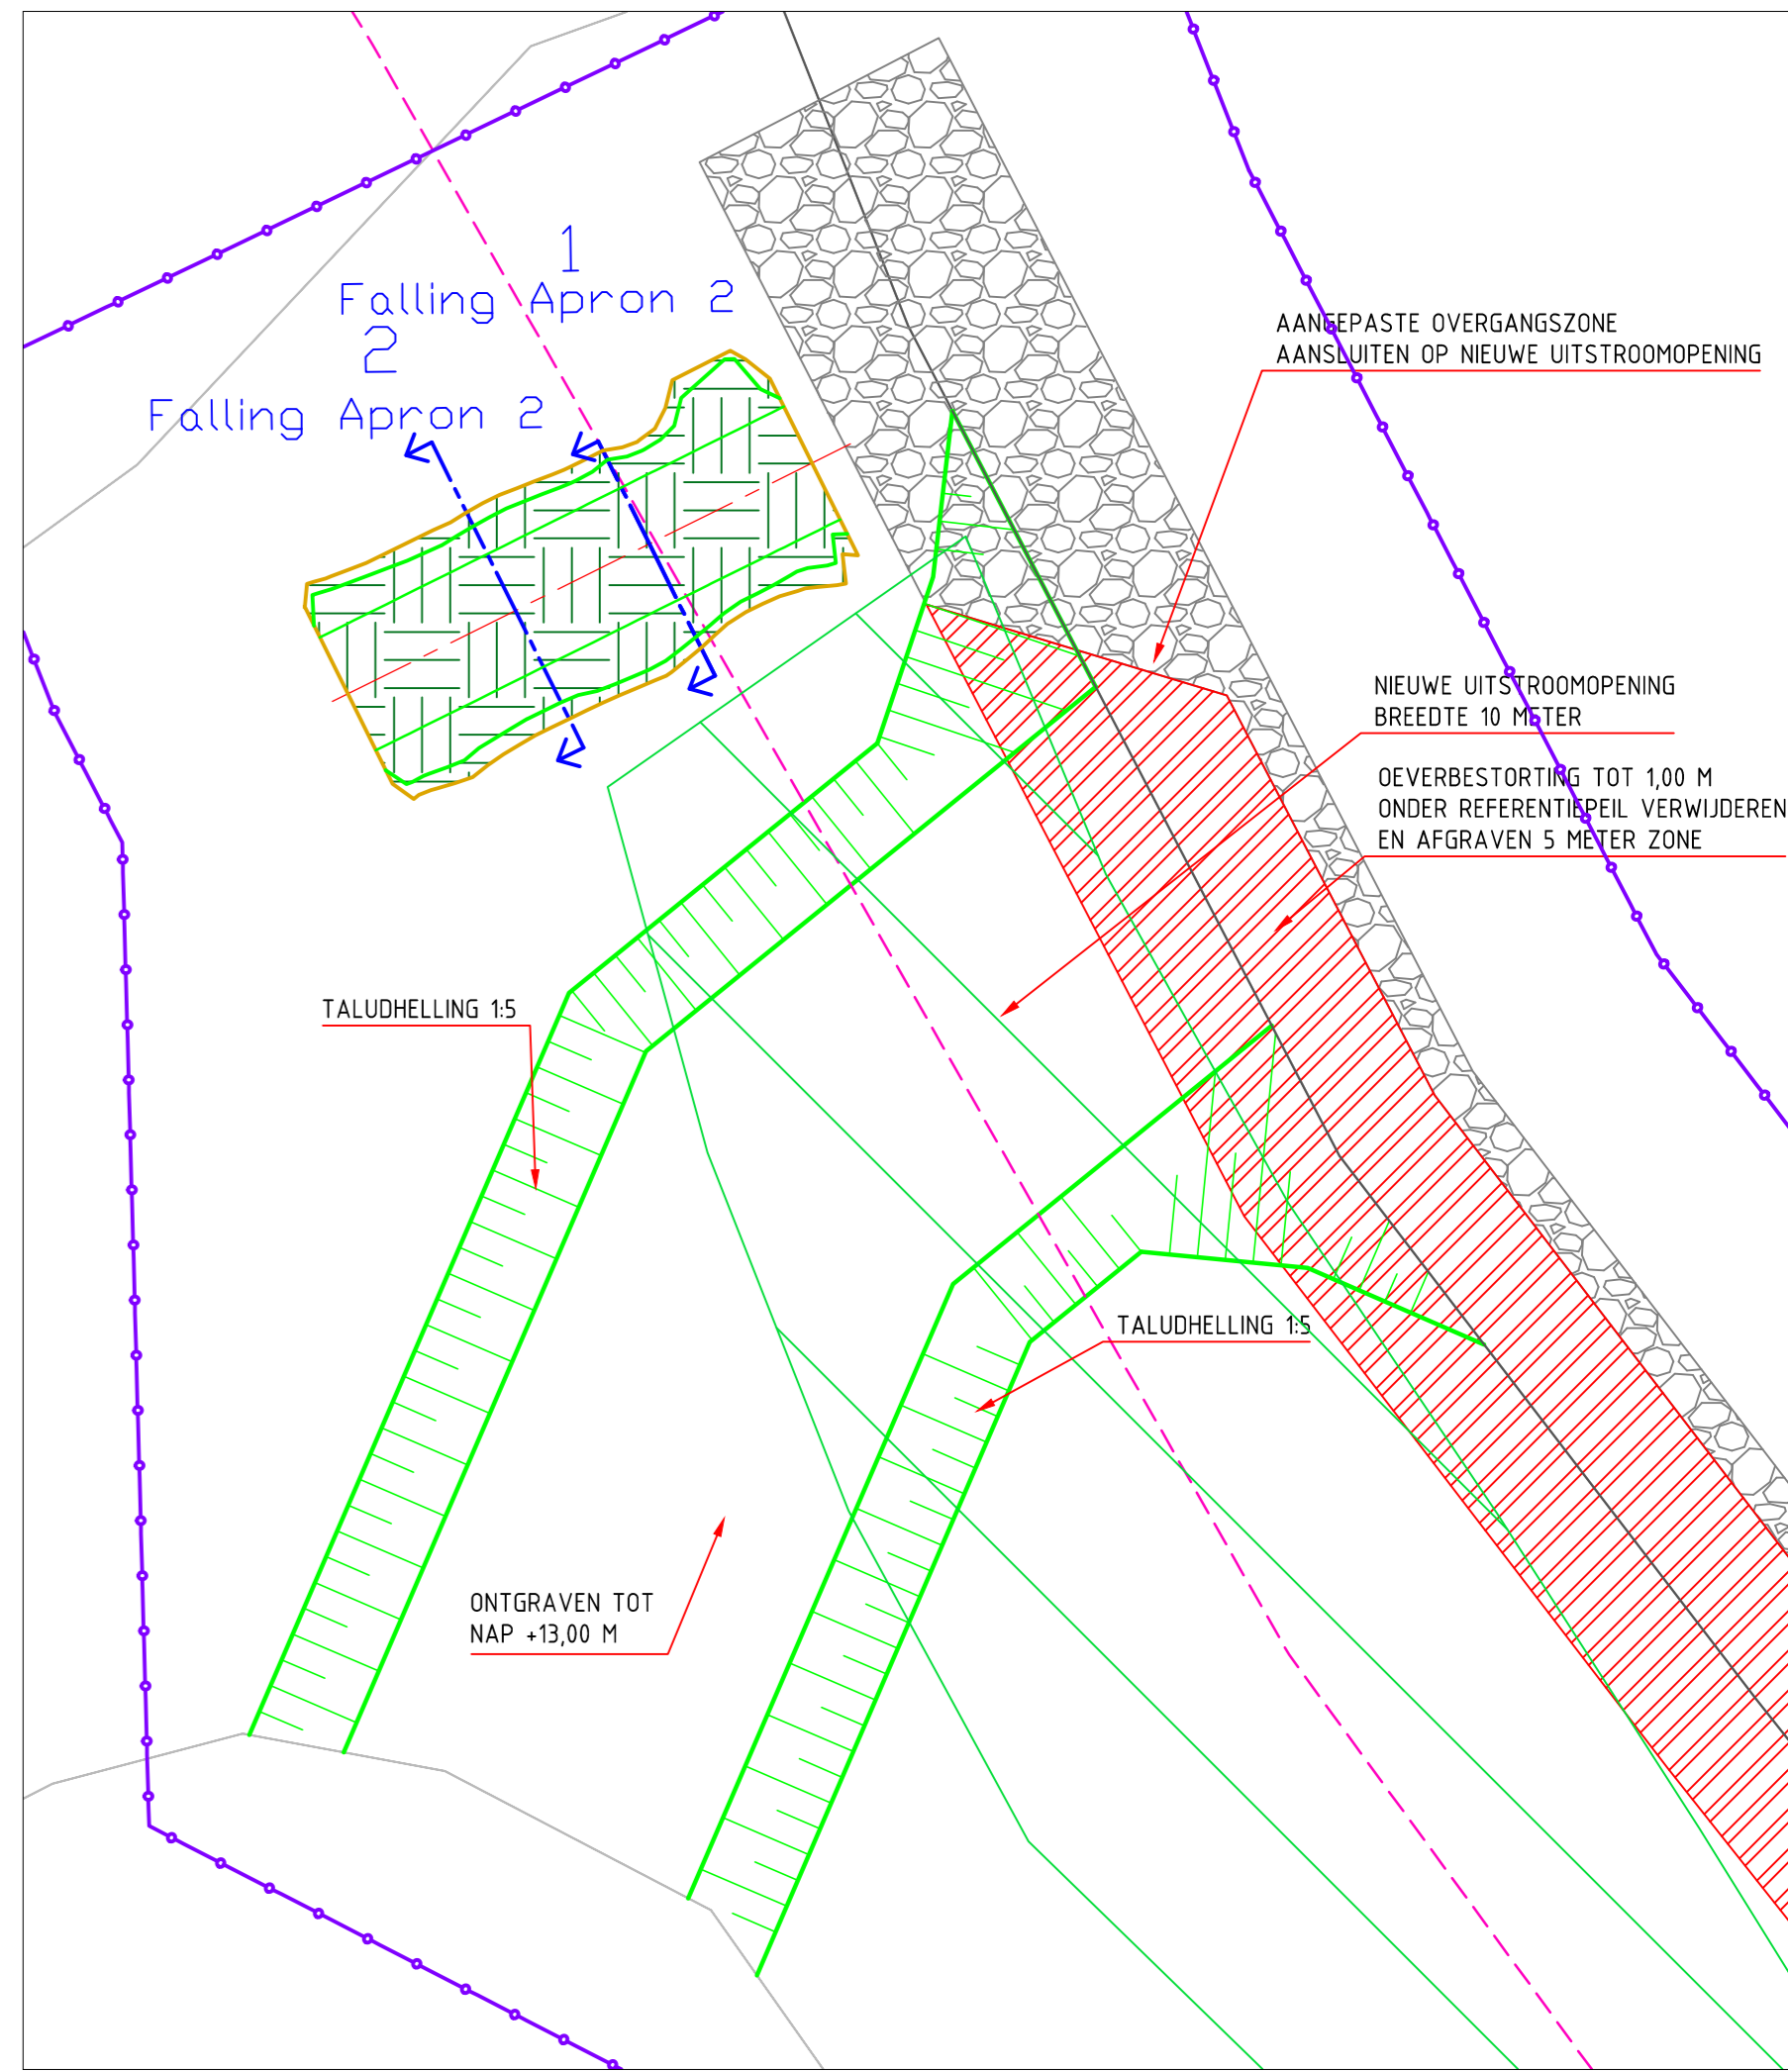


DETAIL NIEUWE UITSTROOMOPENING EN FALLING APRON 2
SCHAAL: 1:200

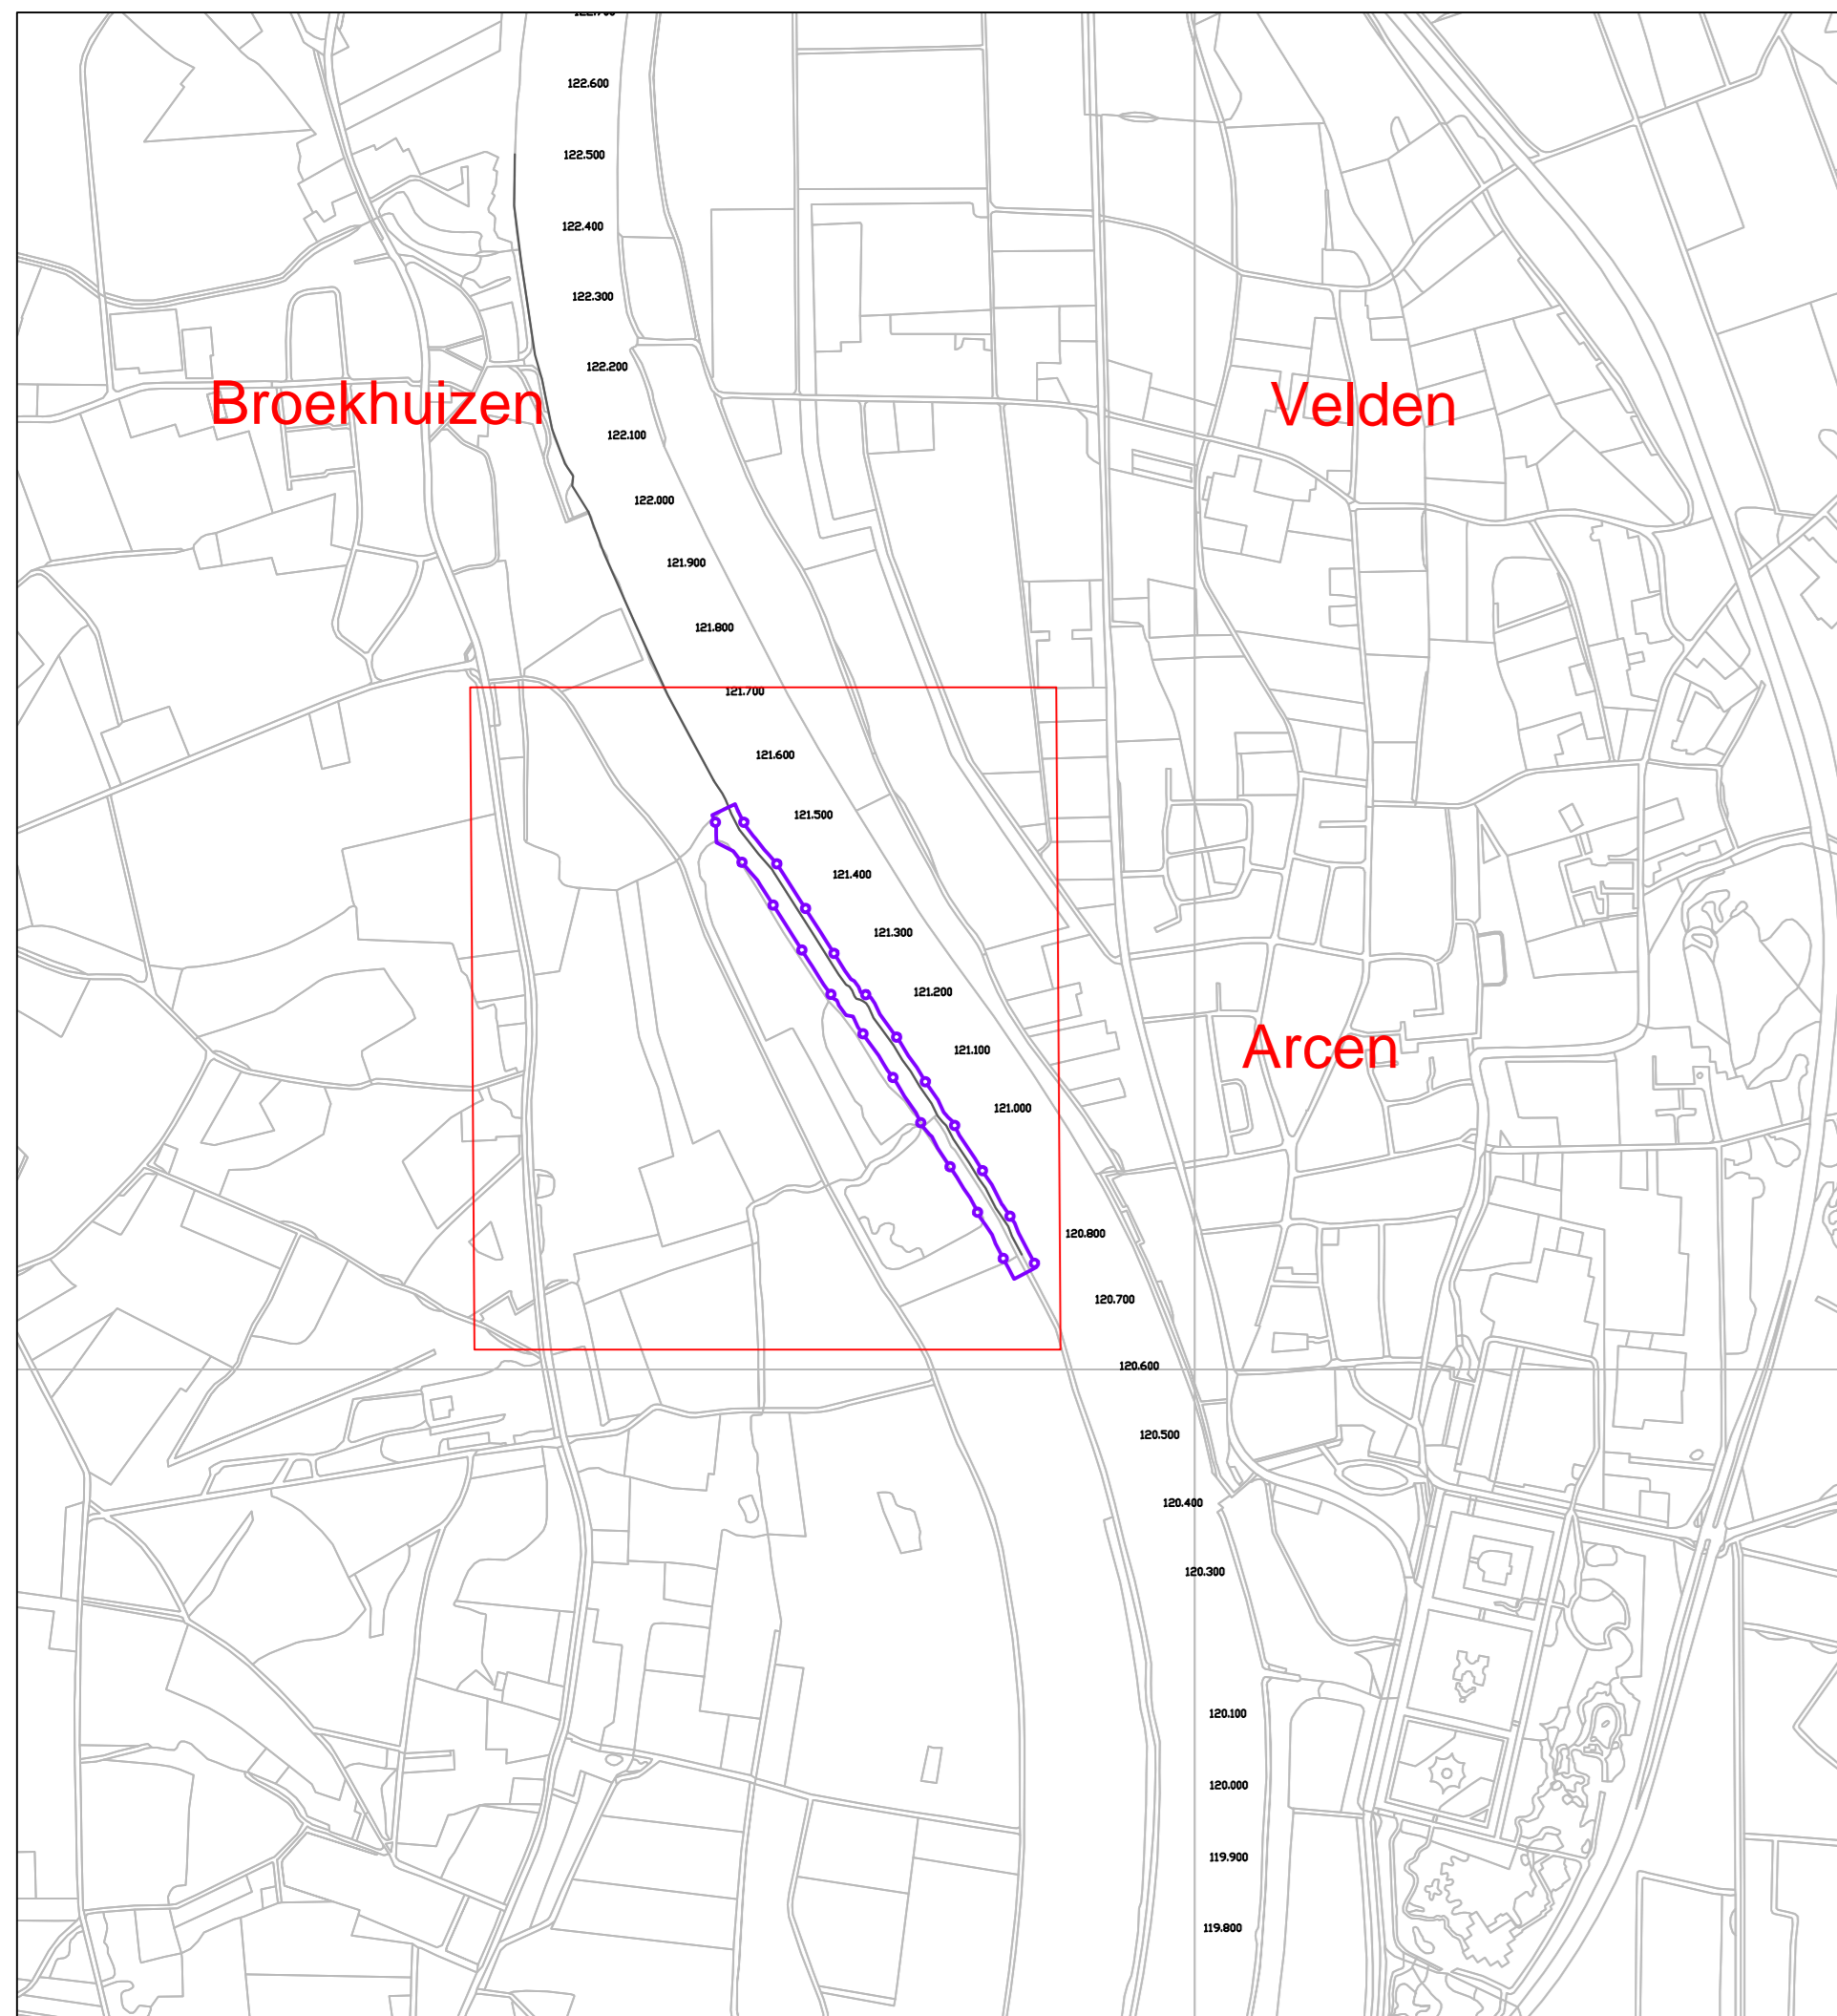

OVERZICHT LOCATIE INGREEP
SCHAAL: 1:10.000

ONTWERP
SCHAAL: 1:2000

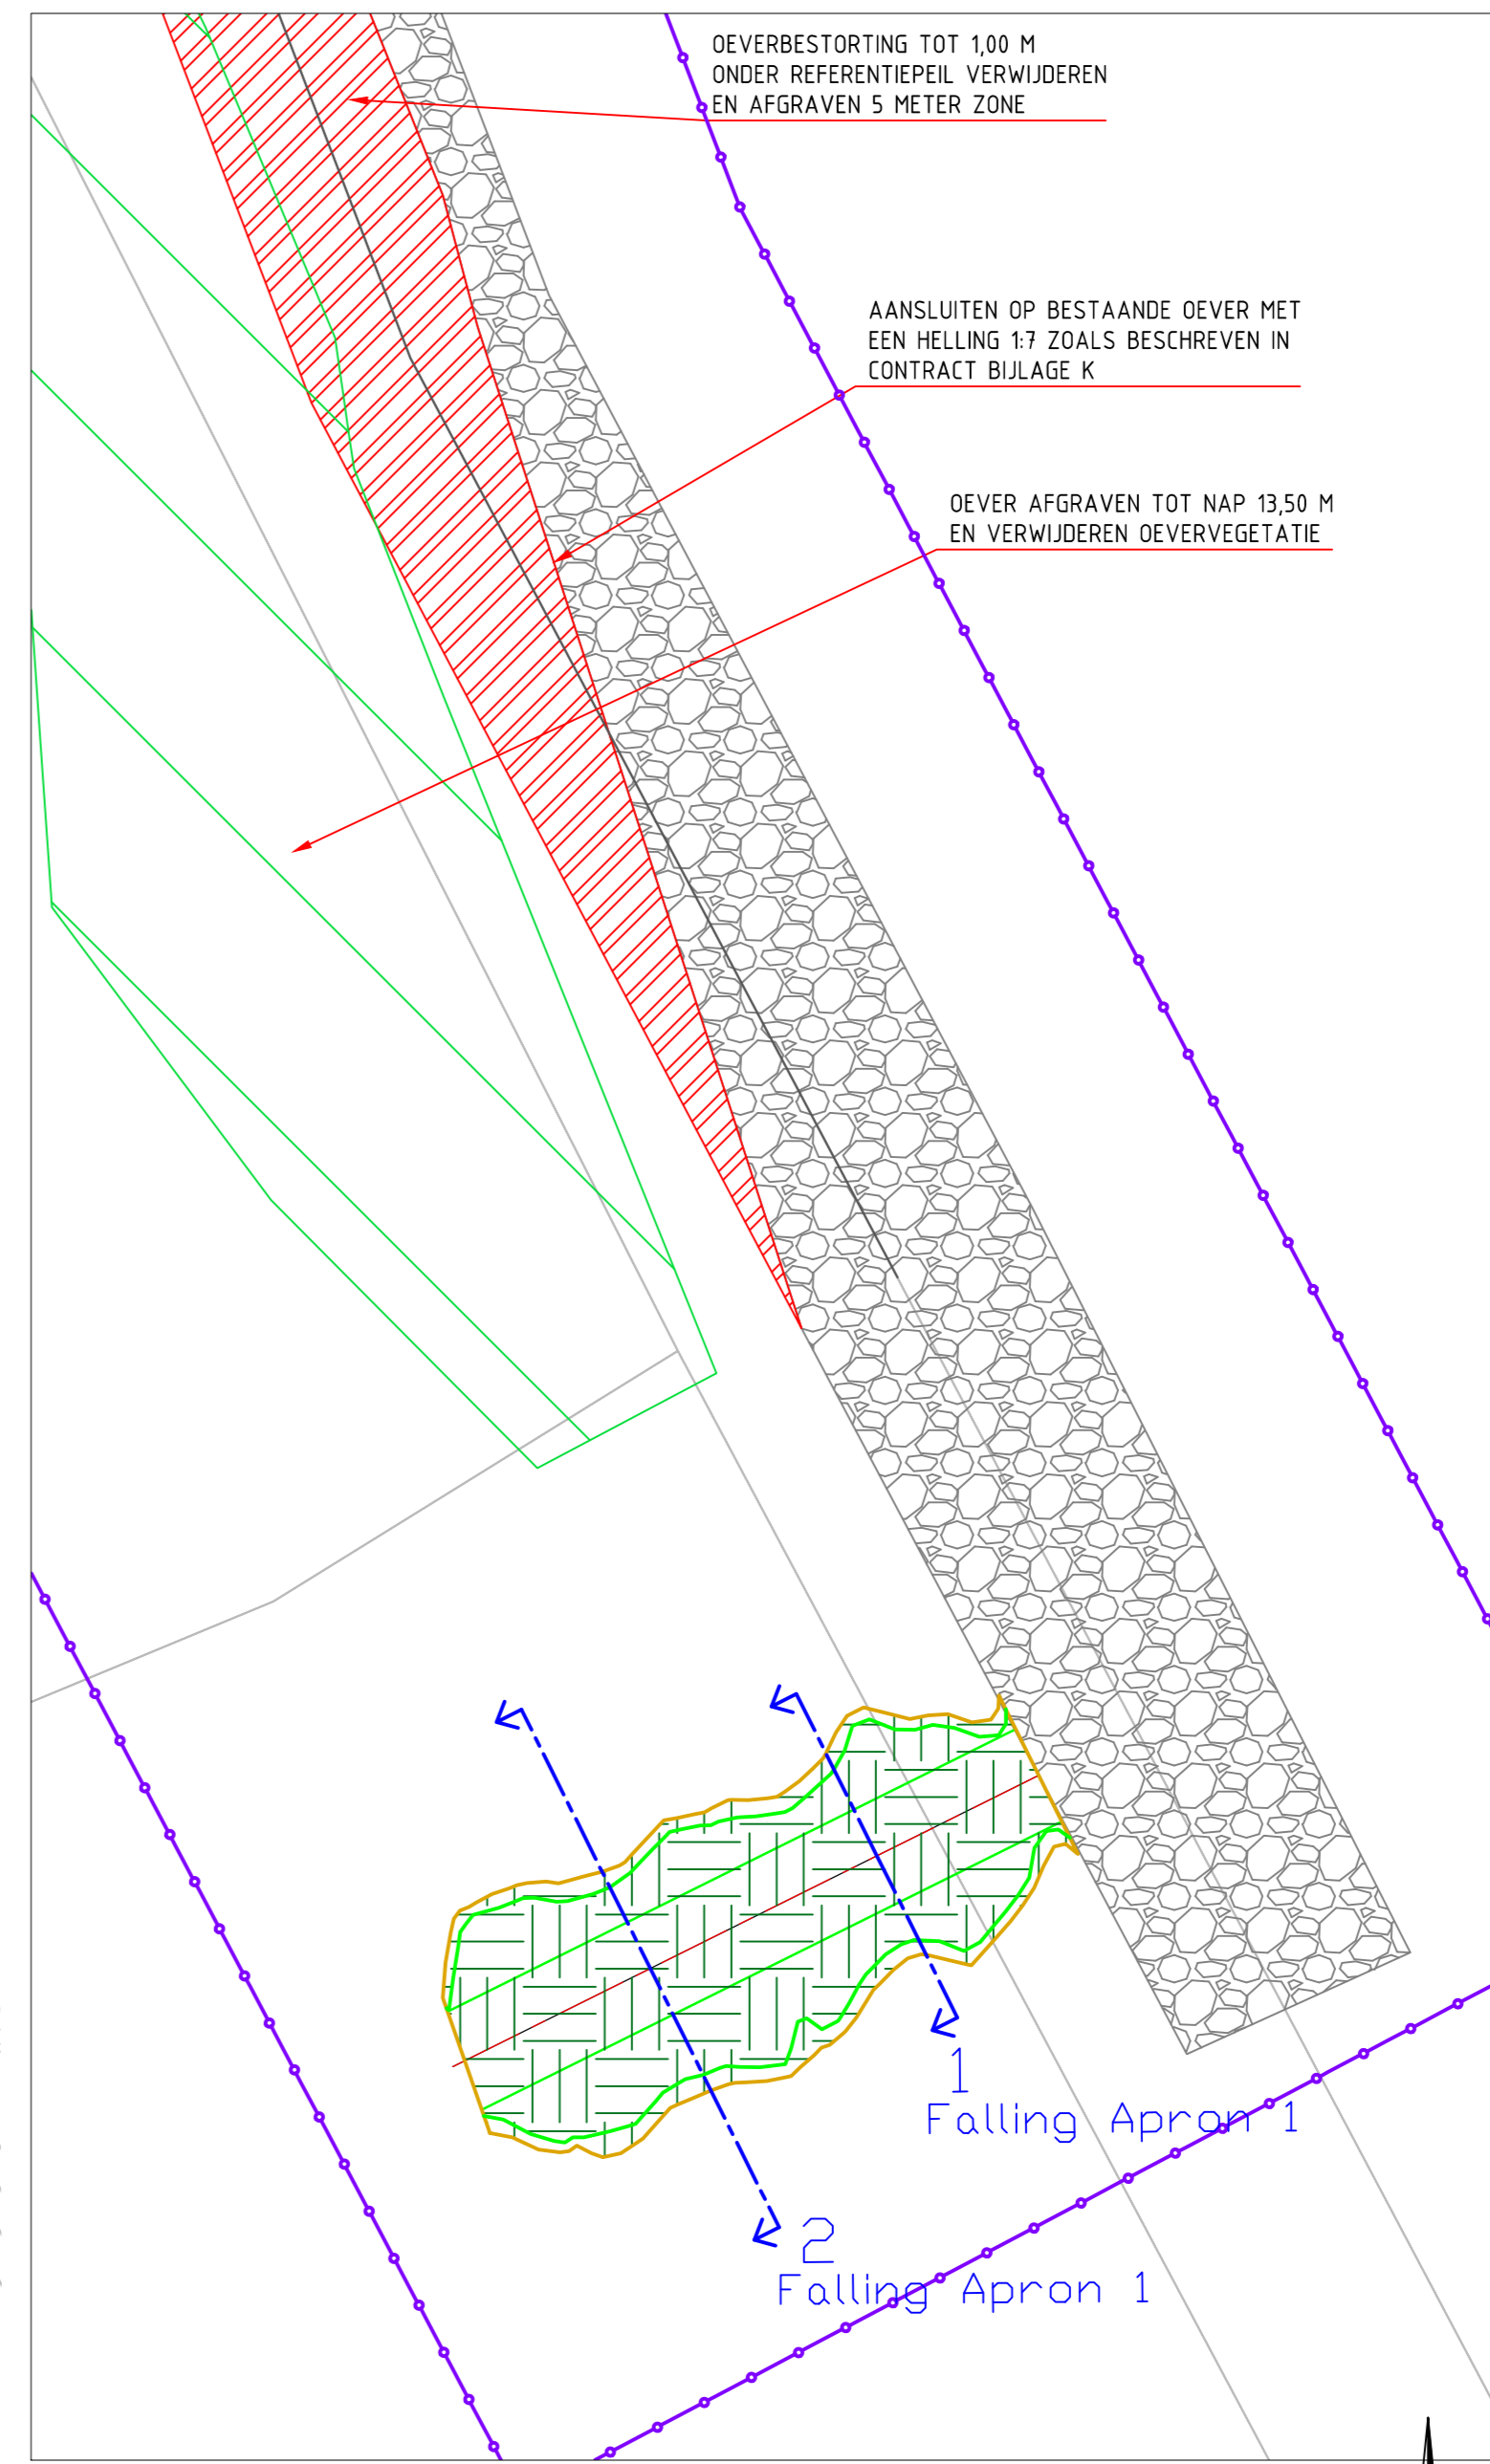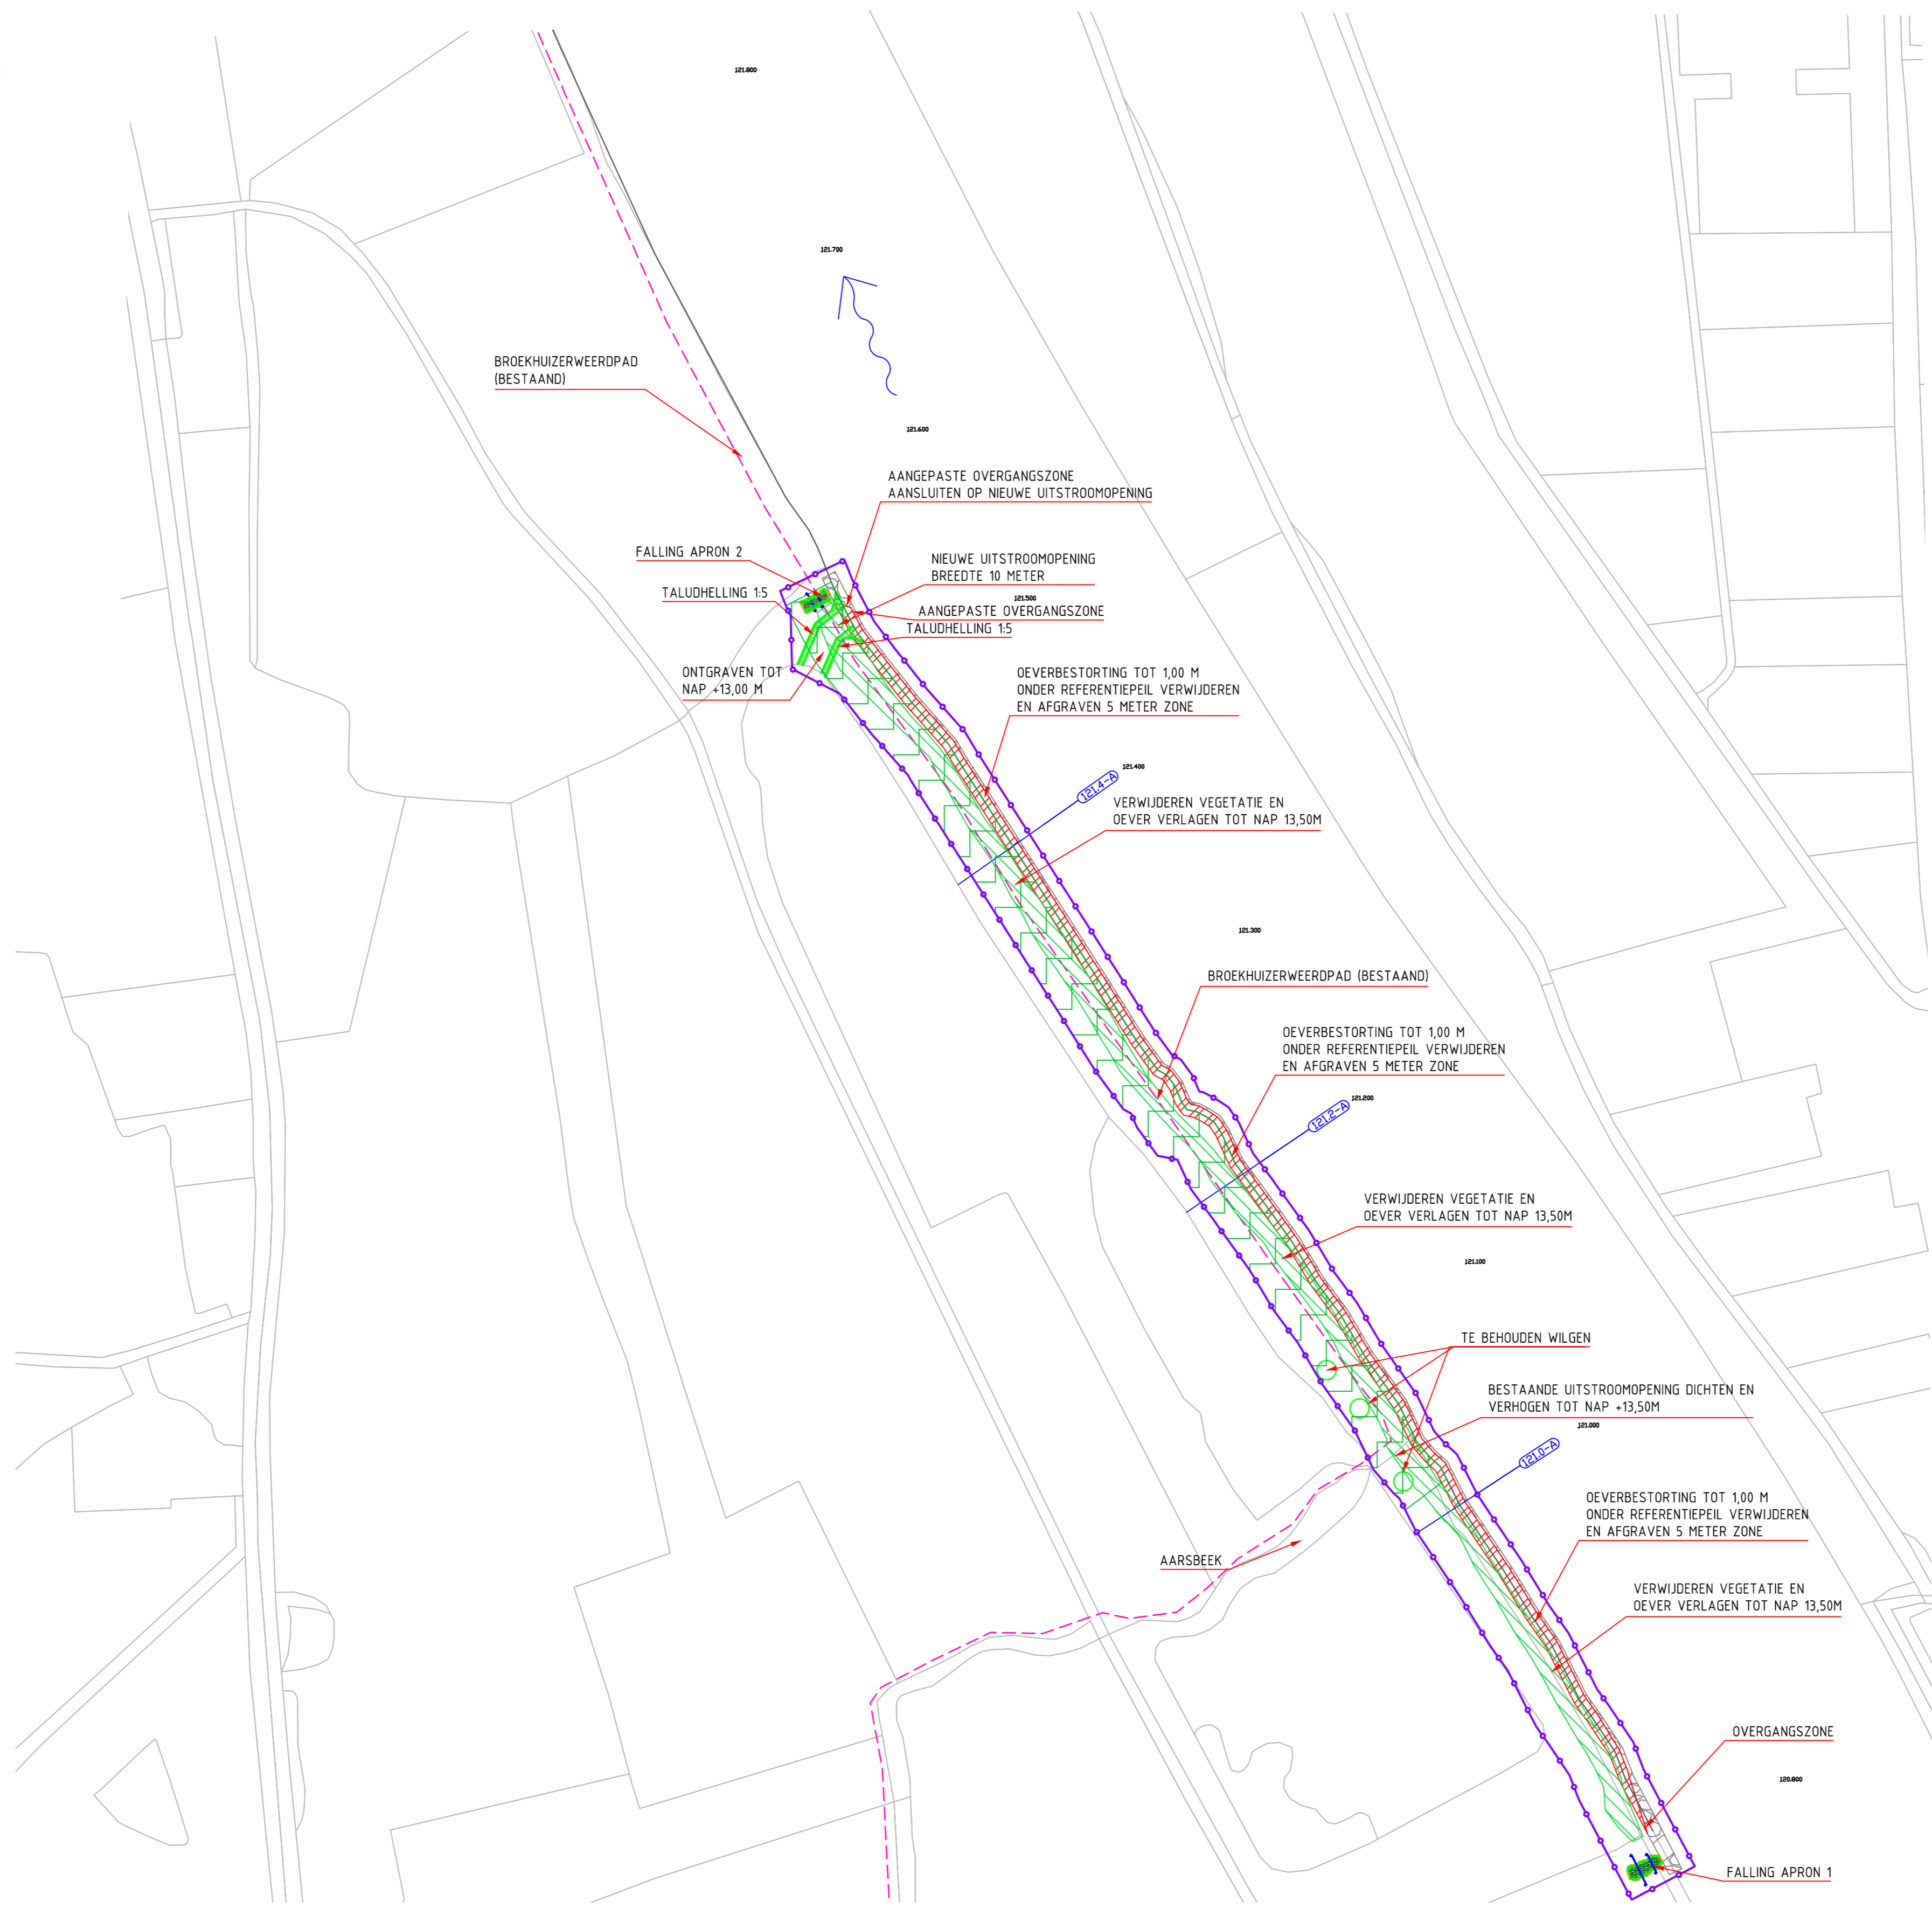

DETAIL OVERGANGSZONE EN FALLING APRON 1
SCHAAL: 1:200

VERKLARING

- HUIDIG MAAVELD
- TOP 10 KAART
- OEVERLIN
- REFERENTIEPEIL
- TE BEHOUDEN OEVERBESTORTING
- AAN TE BRENGEN FALLING APRON
- AAN TE BRENGEN DEKLAAG GROND
- TE VERWIJDEREN OEVERBESTORTING
- AFGRAVEN
- OPHOGEN
- BAKENBOMEN: BEHOUDEN BAKENBOMEN EN VERWIJDEREN LOSSE STENEN IN DE PROJECTIE VAN DE KRIJN
- LOCATIE DWARSPROFIEL
- 75.000 RIVIERKILOMETER
- ORIENTATIEHELDING K&L (DO. JULI 2012)
- STROOMRICHTING MAAS
- VEGETATIE VERWIJDEREN I.K.V. VEGETATIEBEHEER GROTE RIVIEREN
- SYSTEEMGREN
- WILGEN BEHOUDEN
- BROEKHUIZERWEEPAD (BESTAAND PAD)

MATEN IN METERS, TENZIJ ANDERS AANGEGEVEN
MATERIALEN IN MILLIMETERS

RIJKSWATERSTAAT DIENST LIMBURG
KRW3
Onderwerp: REFERENTIEONTWERP BROEKHUIZERWEERD

Tekeningnummer	Rev.	Bestandnaam	Formaat	Schaal	Blad	Aantal
LBAN201365705	D8.0	GRONTMIJ	A0	VAR.	1	1

Projectnummer	Projectnaam	Opdrachtgever	Datum van aflevering	Soort	Doel	Anders
320749	31068638	DE BILT	12-03-2014	CVM	GMI	RR

Grontmij
www.grontmij.nl
© Grontmij Nederland B.V. Alle rechten voorbehouden

DEFINITIEF