




DWARSPROFIEL 225.7-A

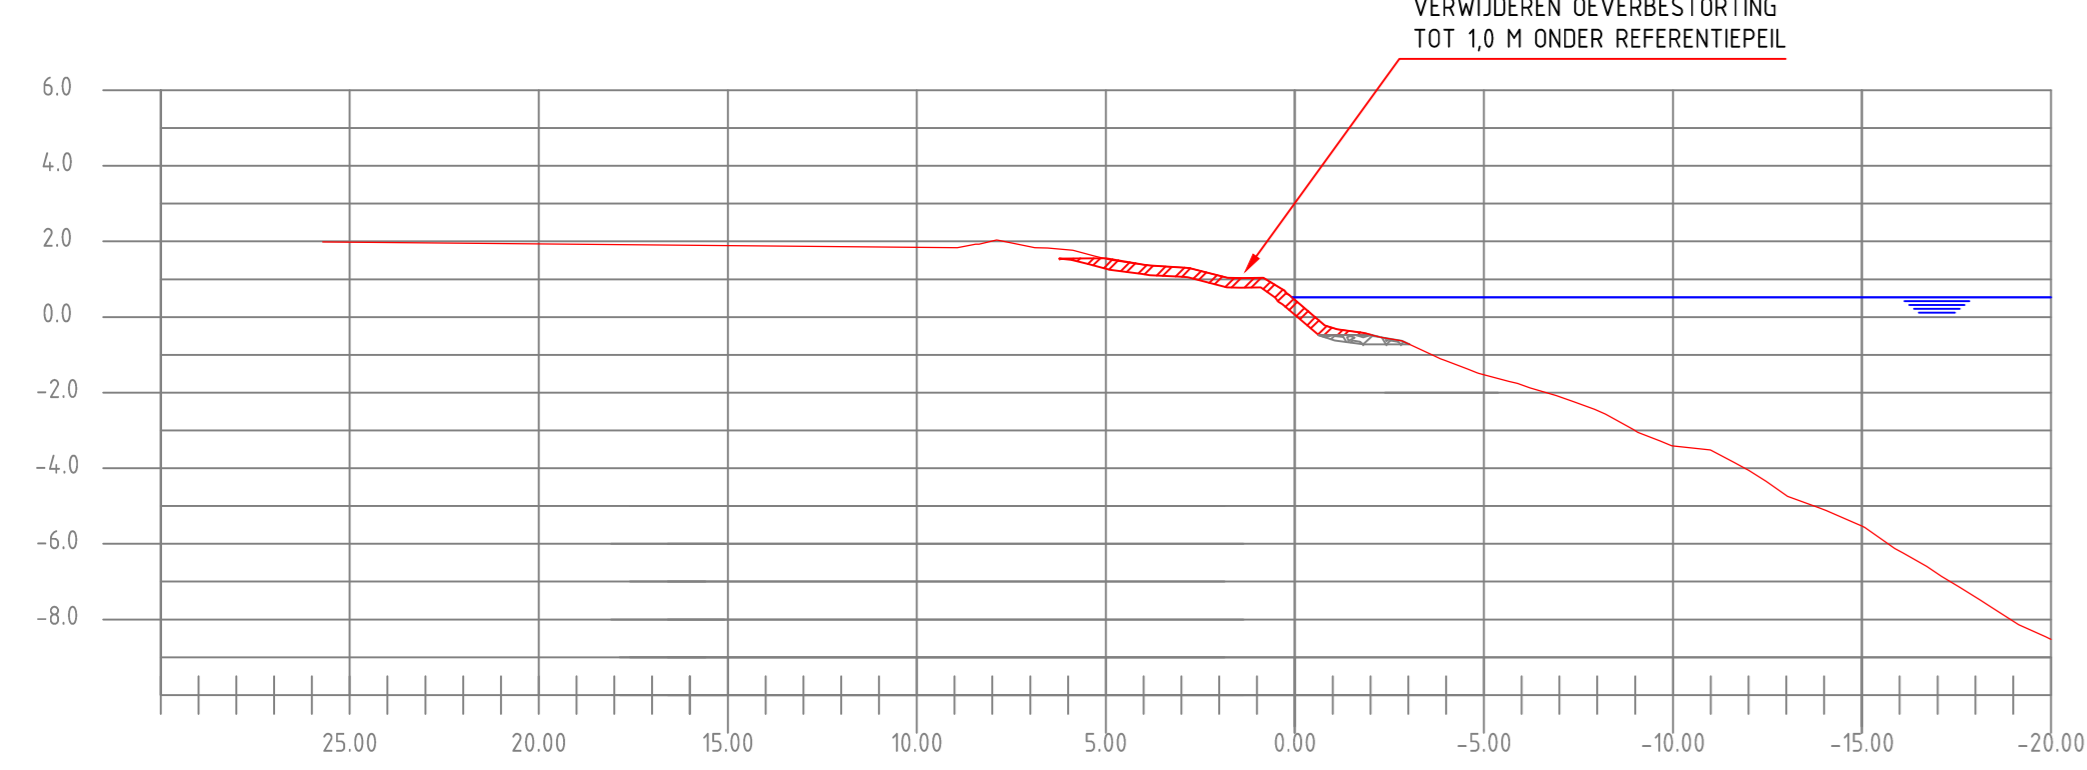

DWARSPROFIEL 226.1-A

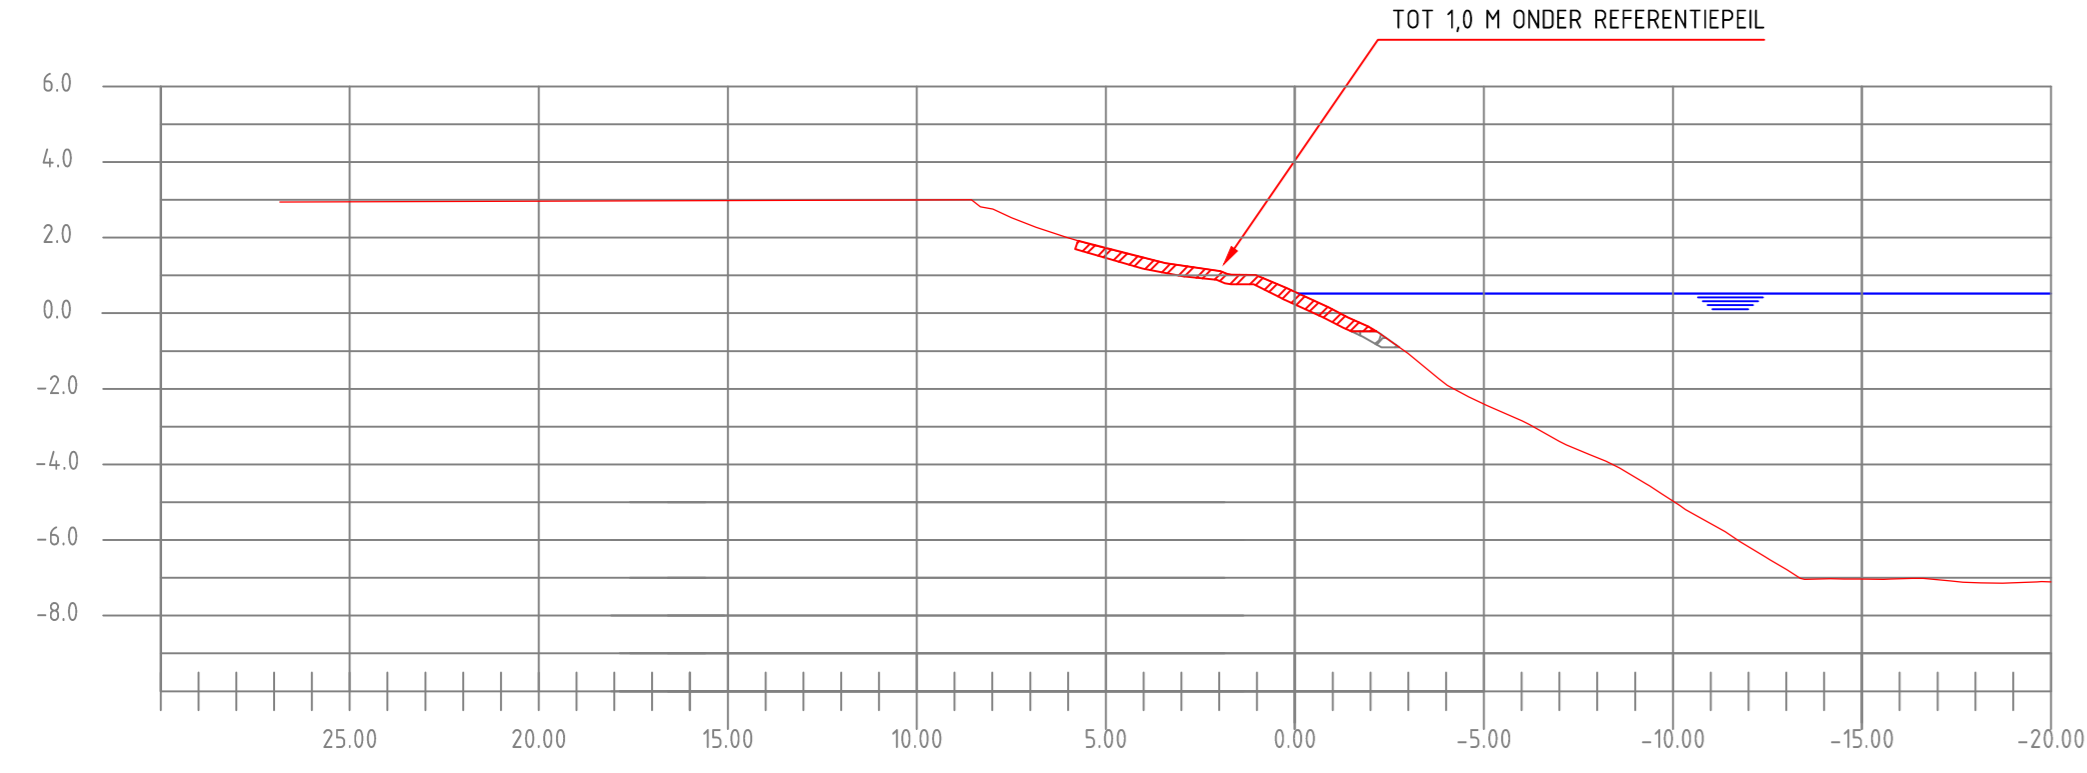


DWARSPROFIEL 226.3-A



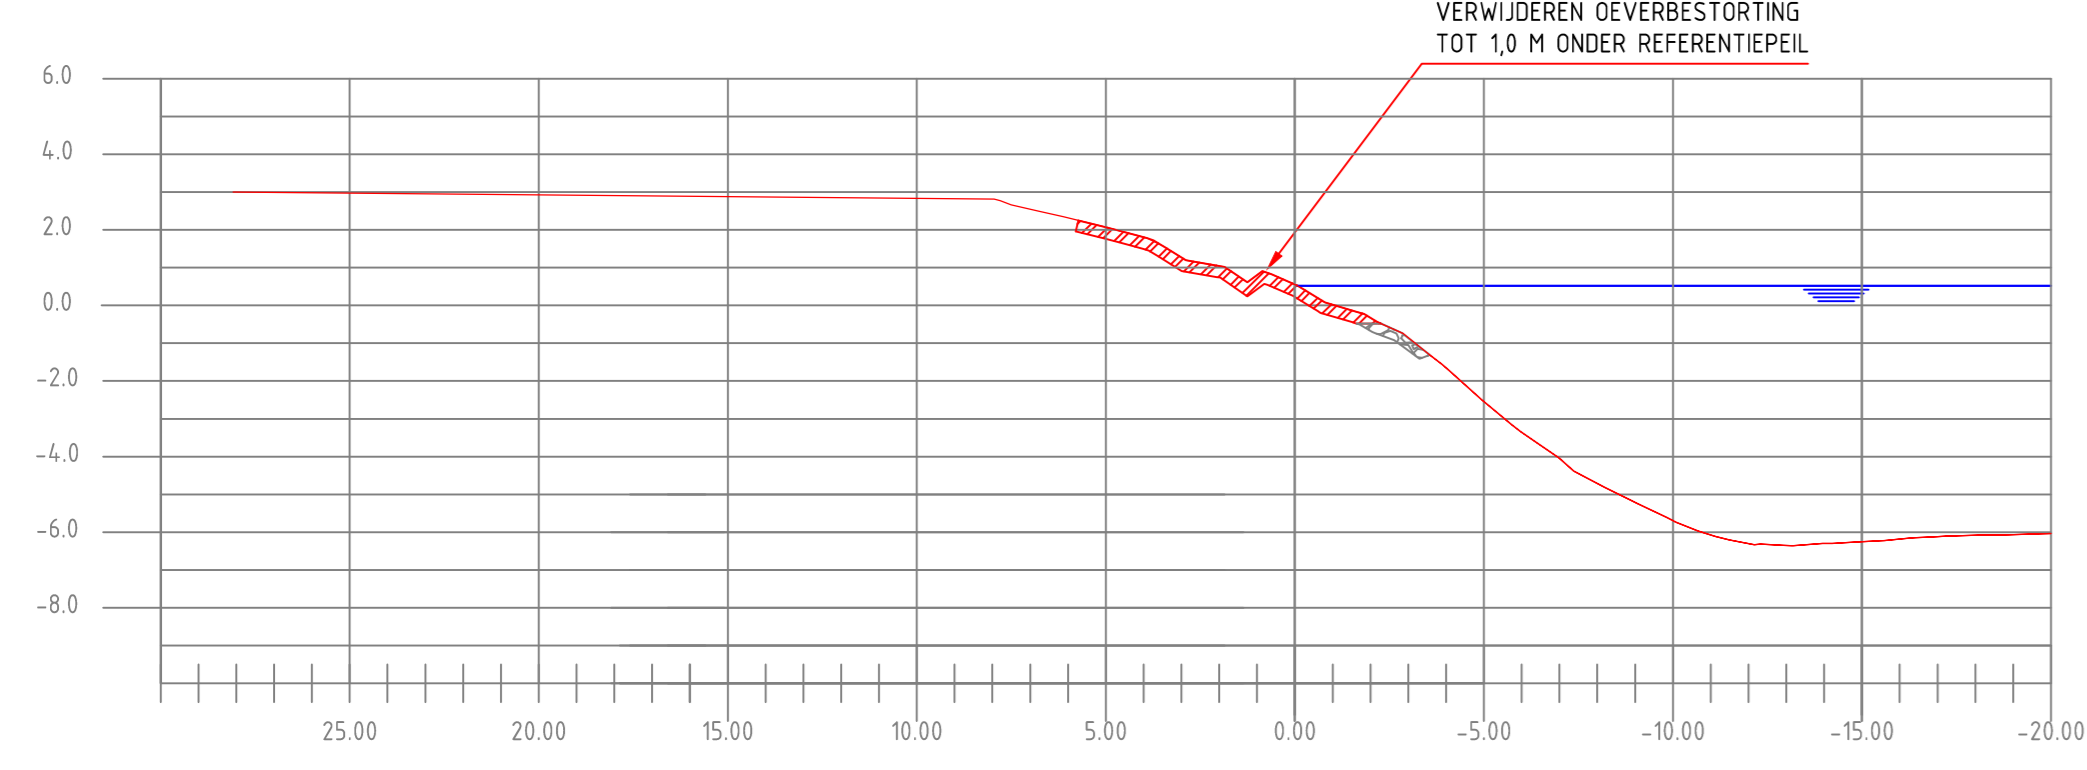


DWARSPROFIELEN
SCHAAL: 1:200


GEHANTEERD REFERENTIEPEIL IS NAP +0,52 M

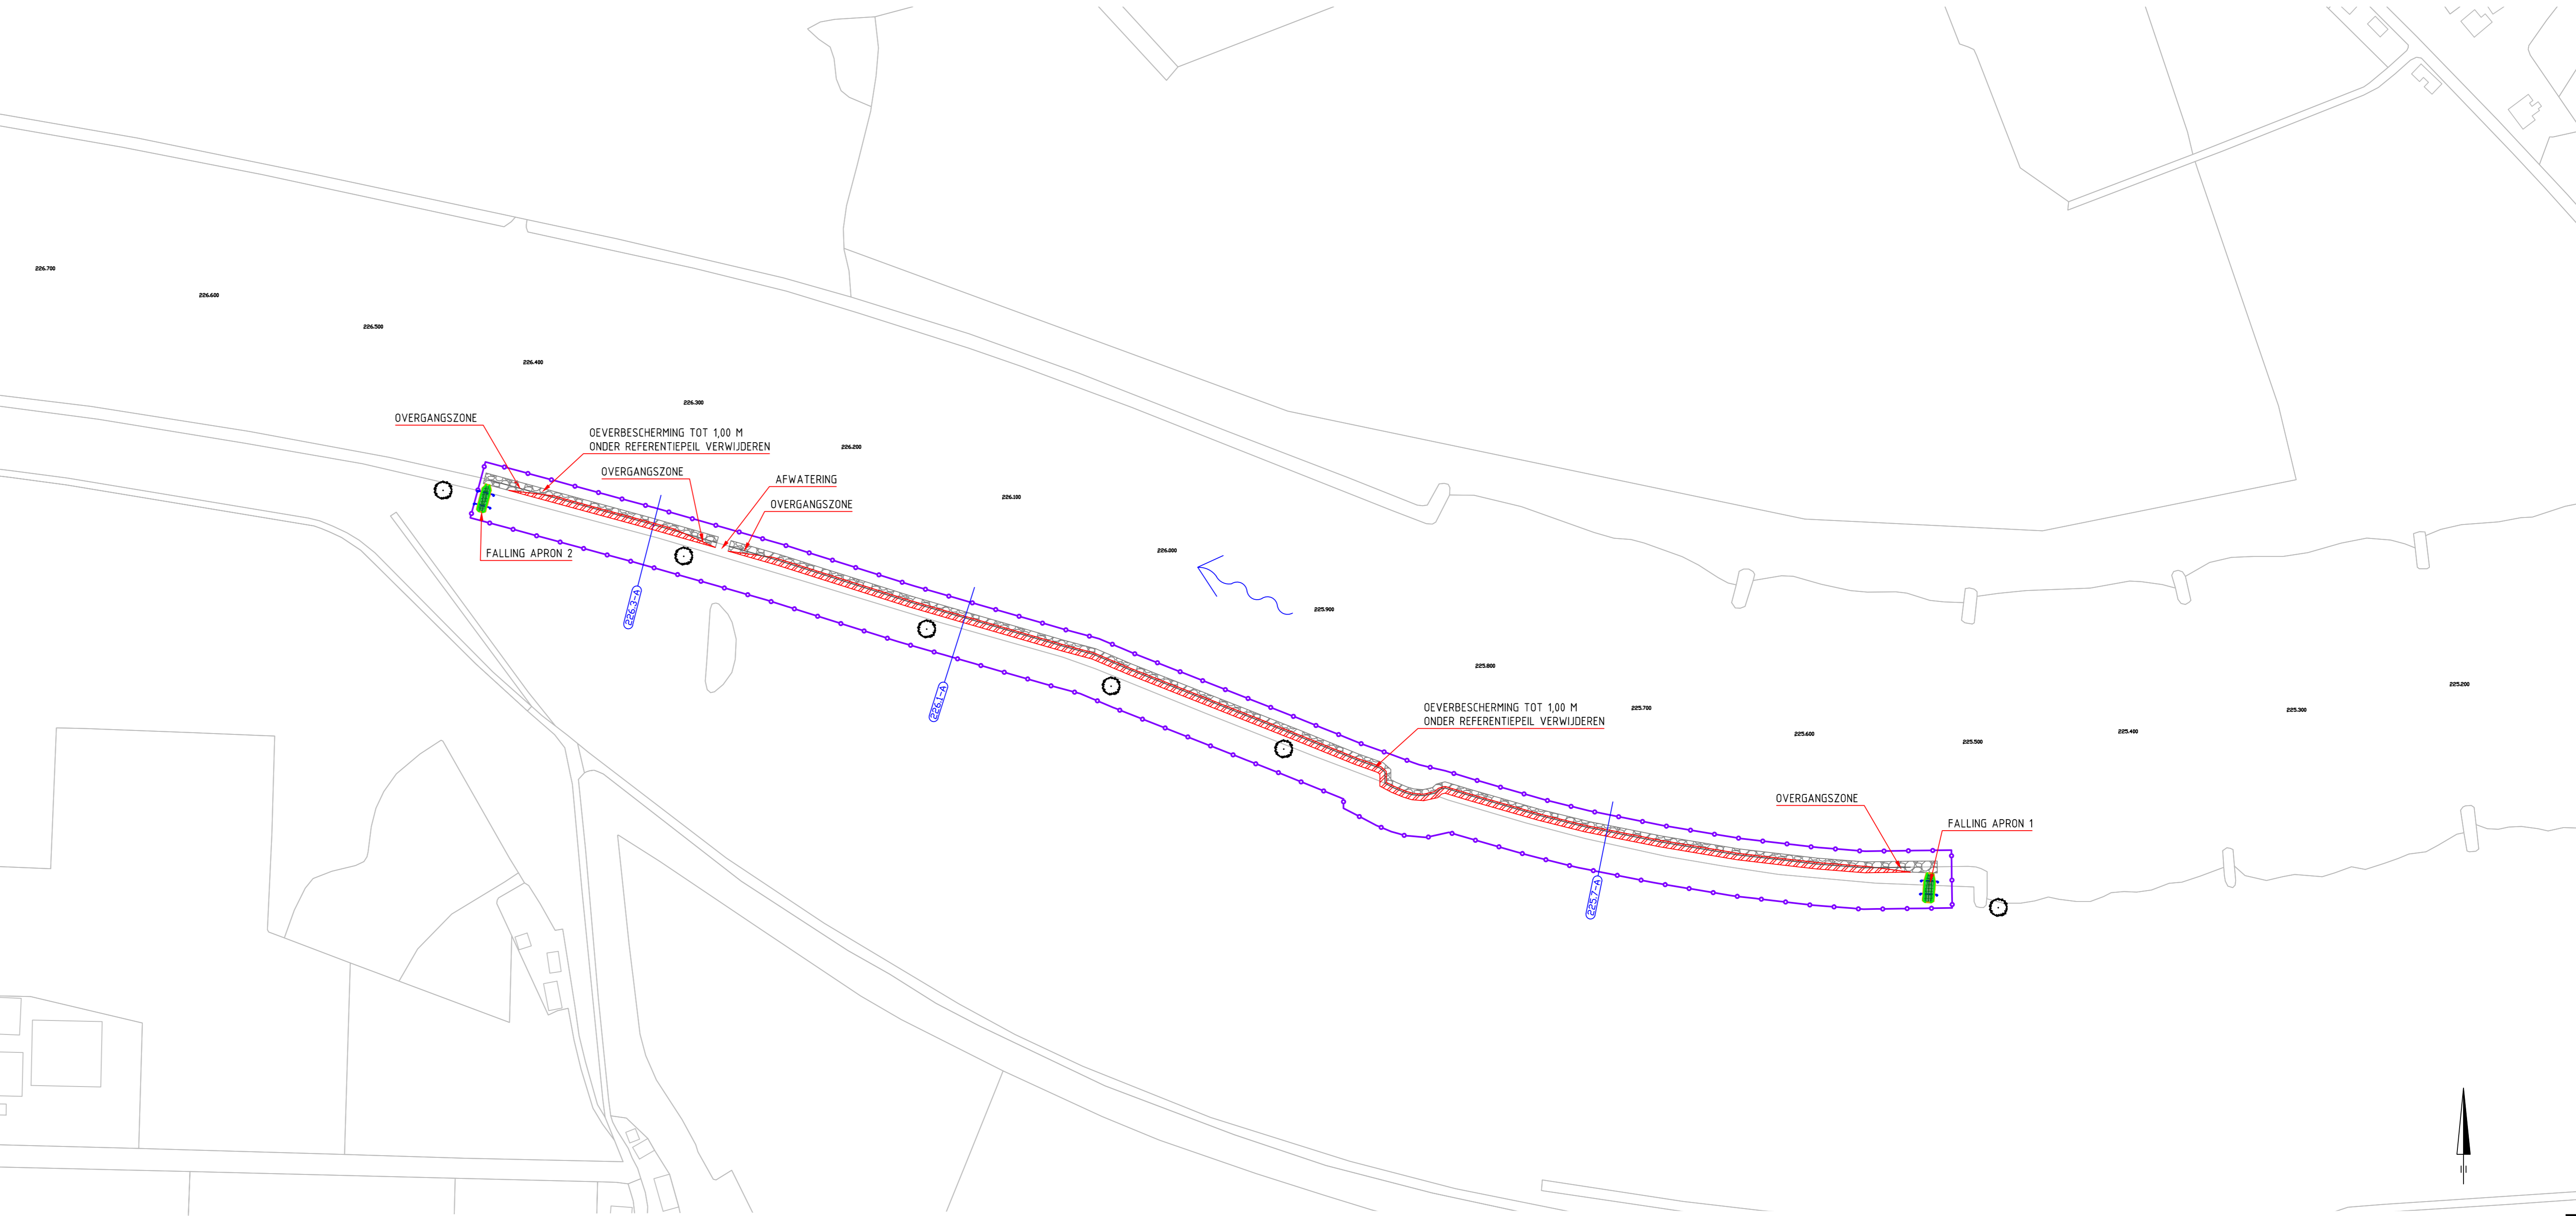

ONTWERP
SCHAAL: 1:2000

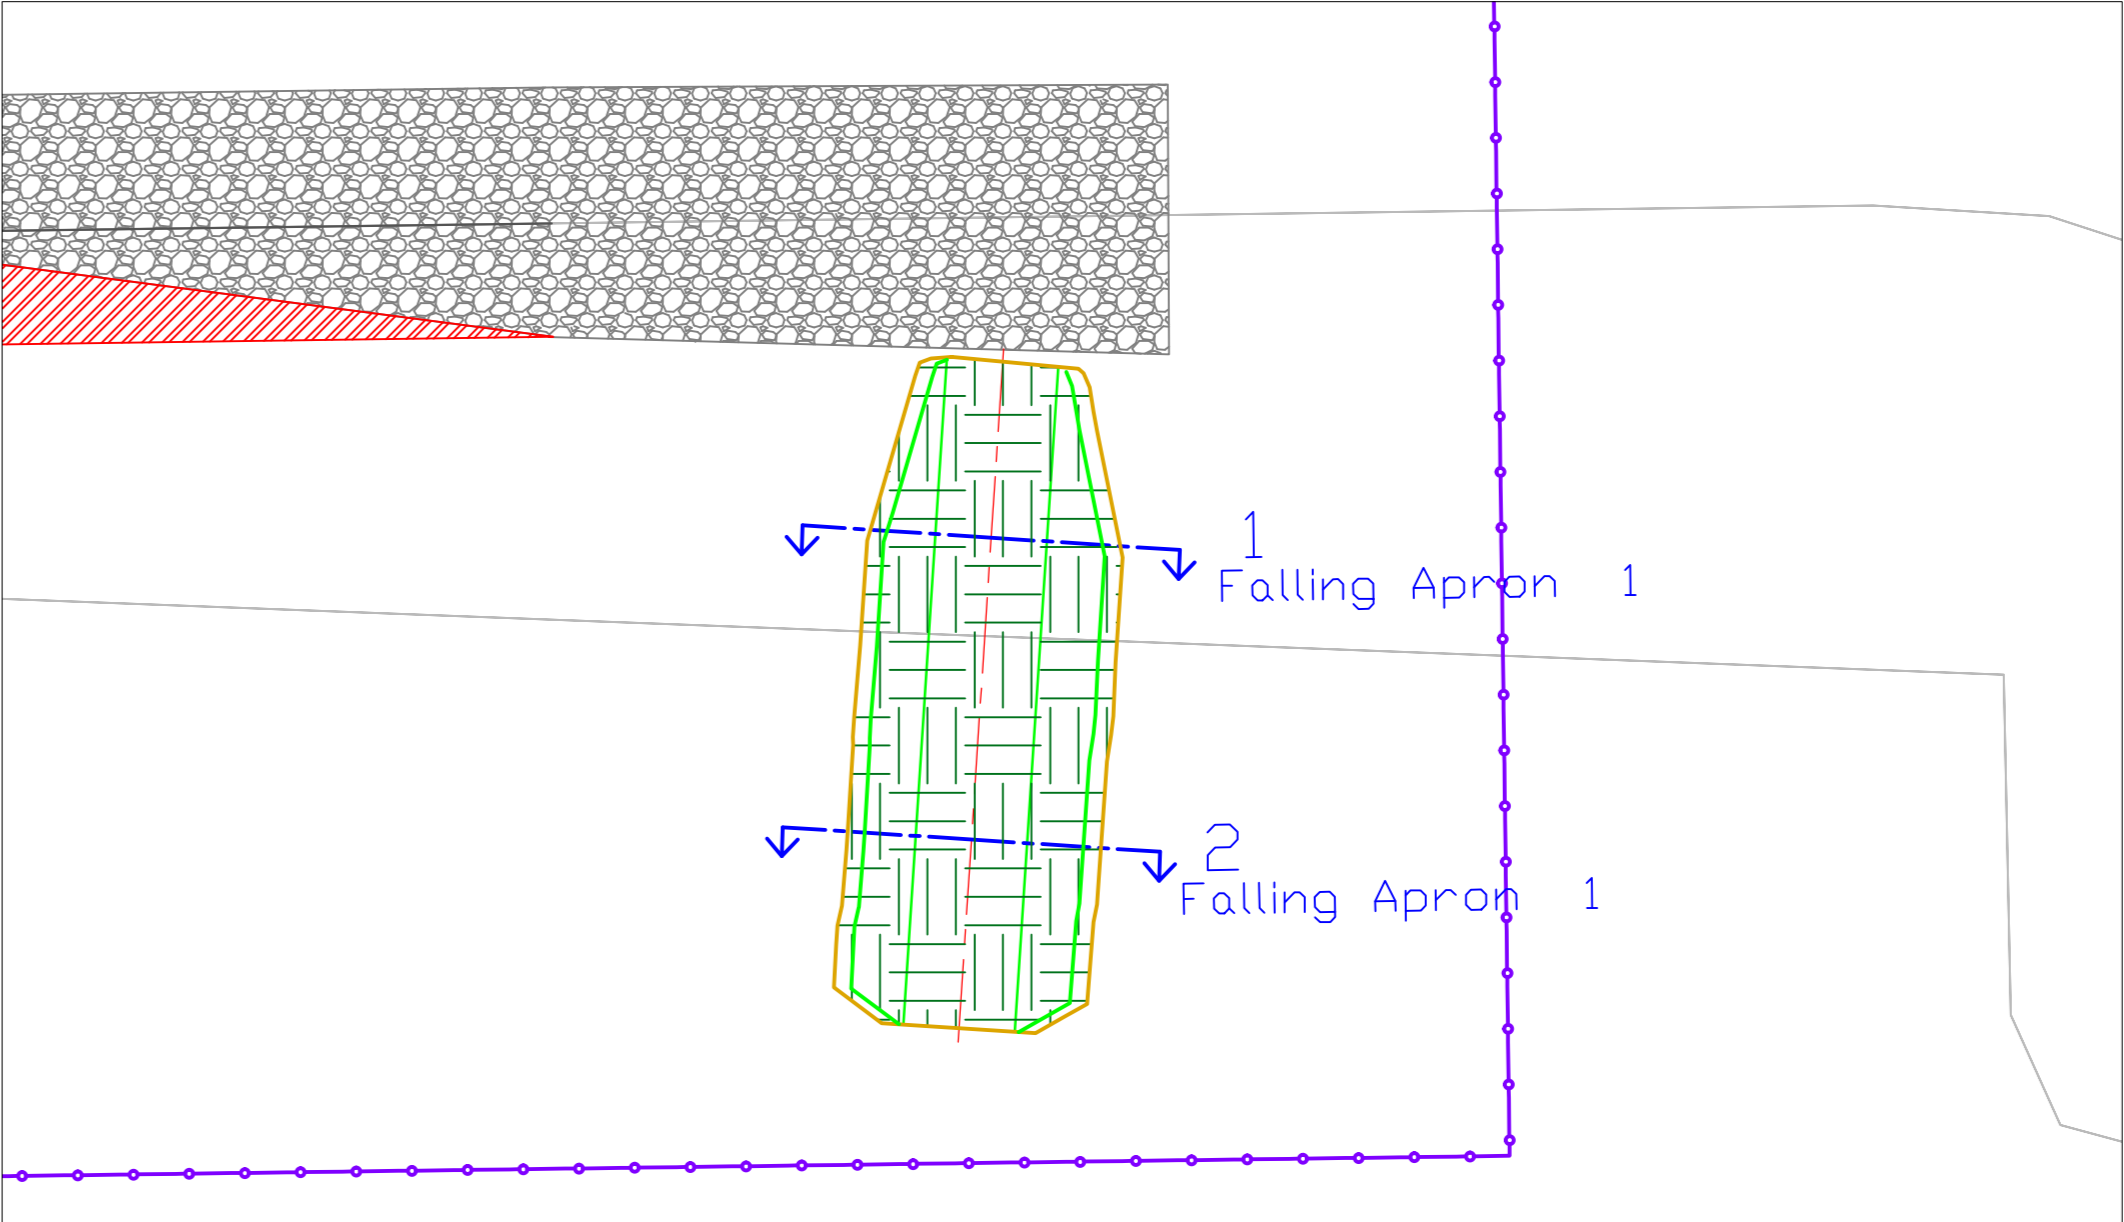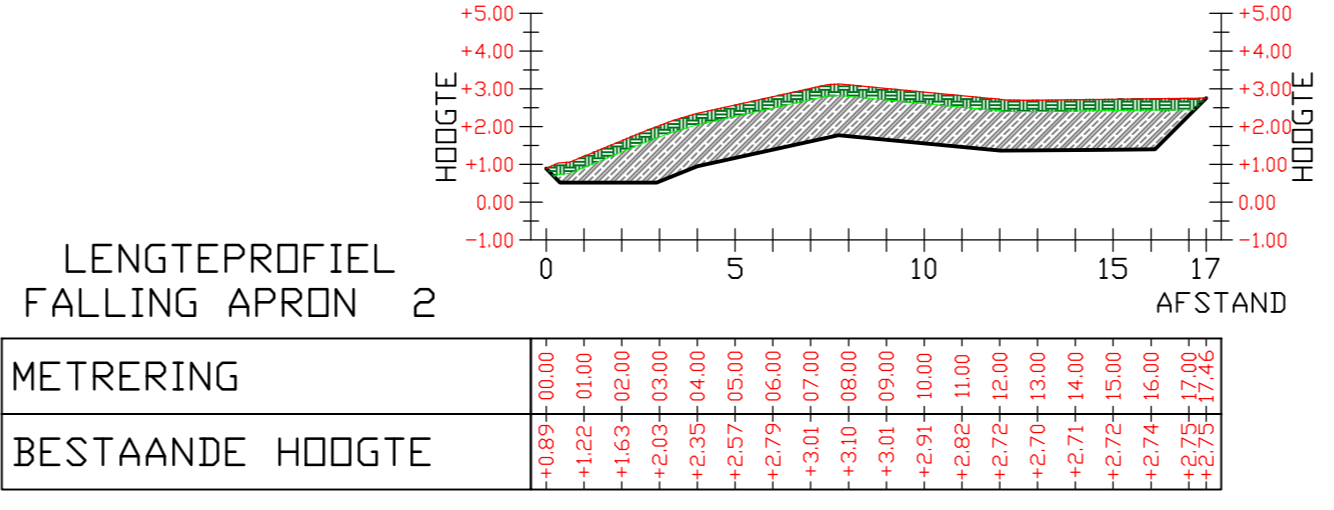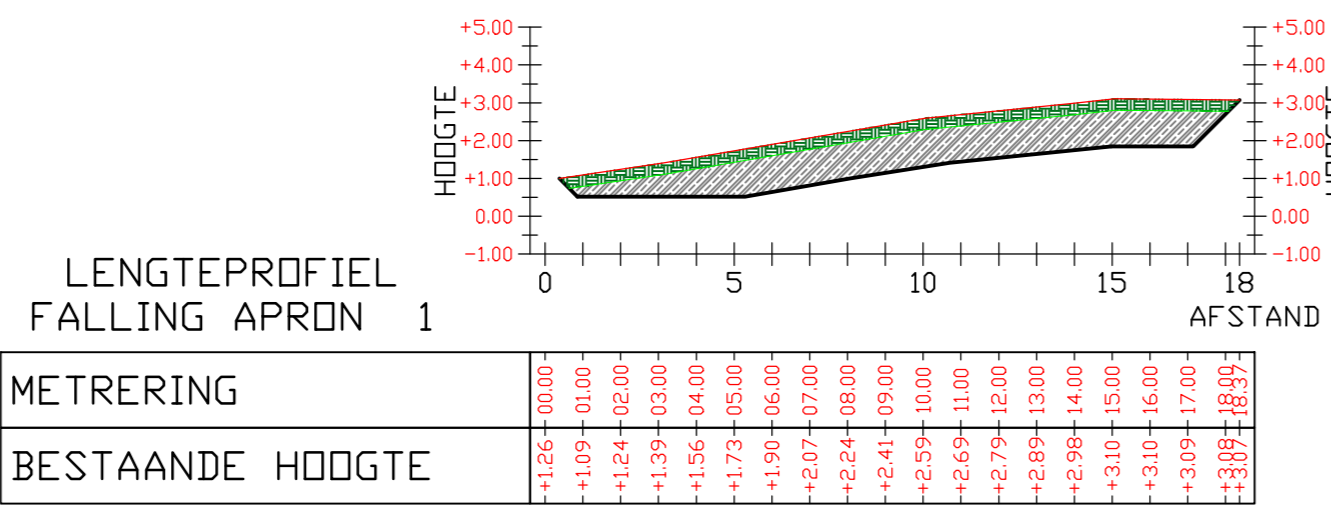

DETAIL OVERGANGSZONE
SCHAAL: 1:200

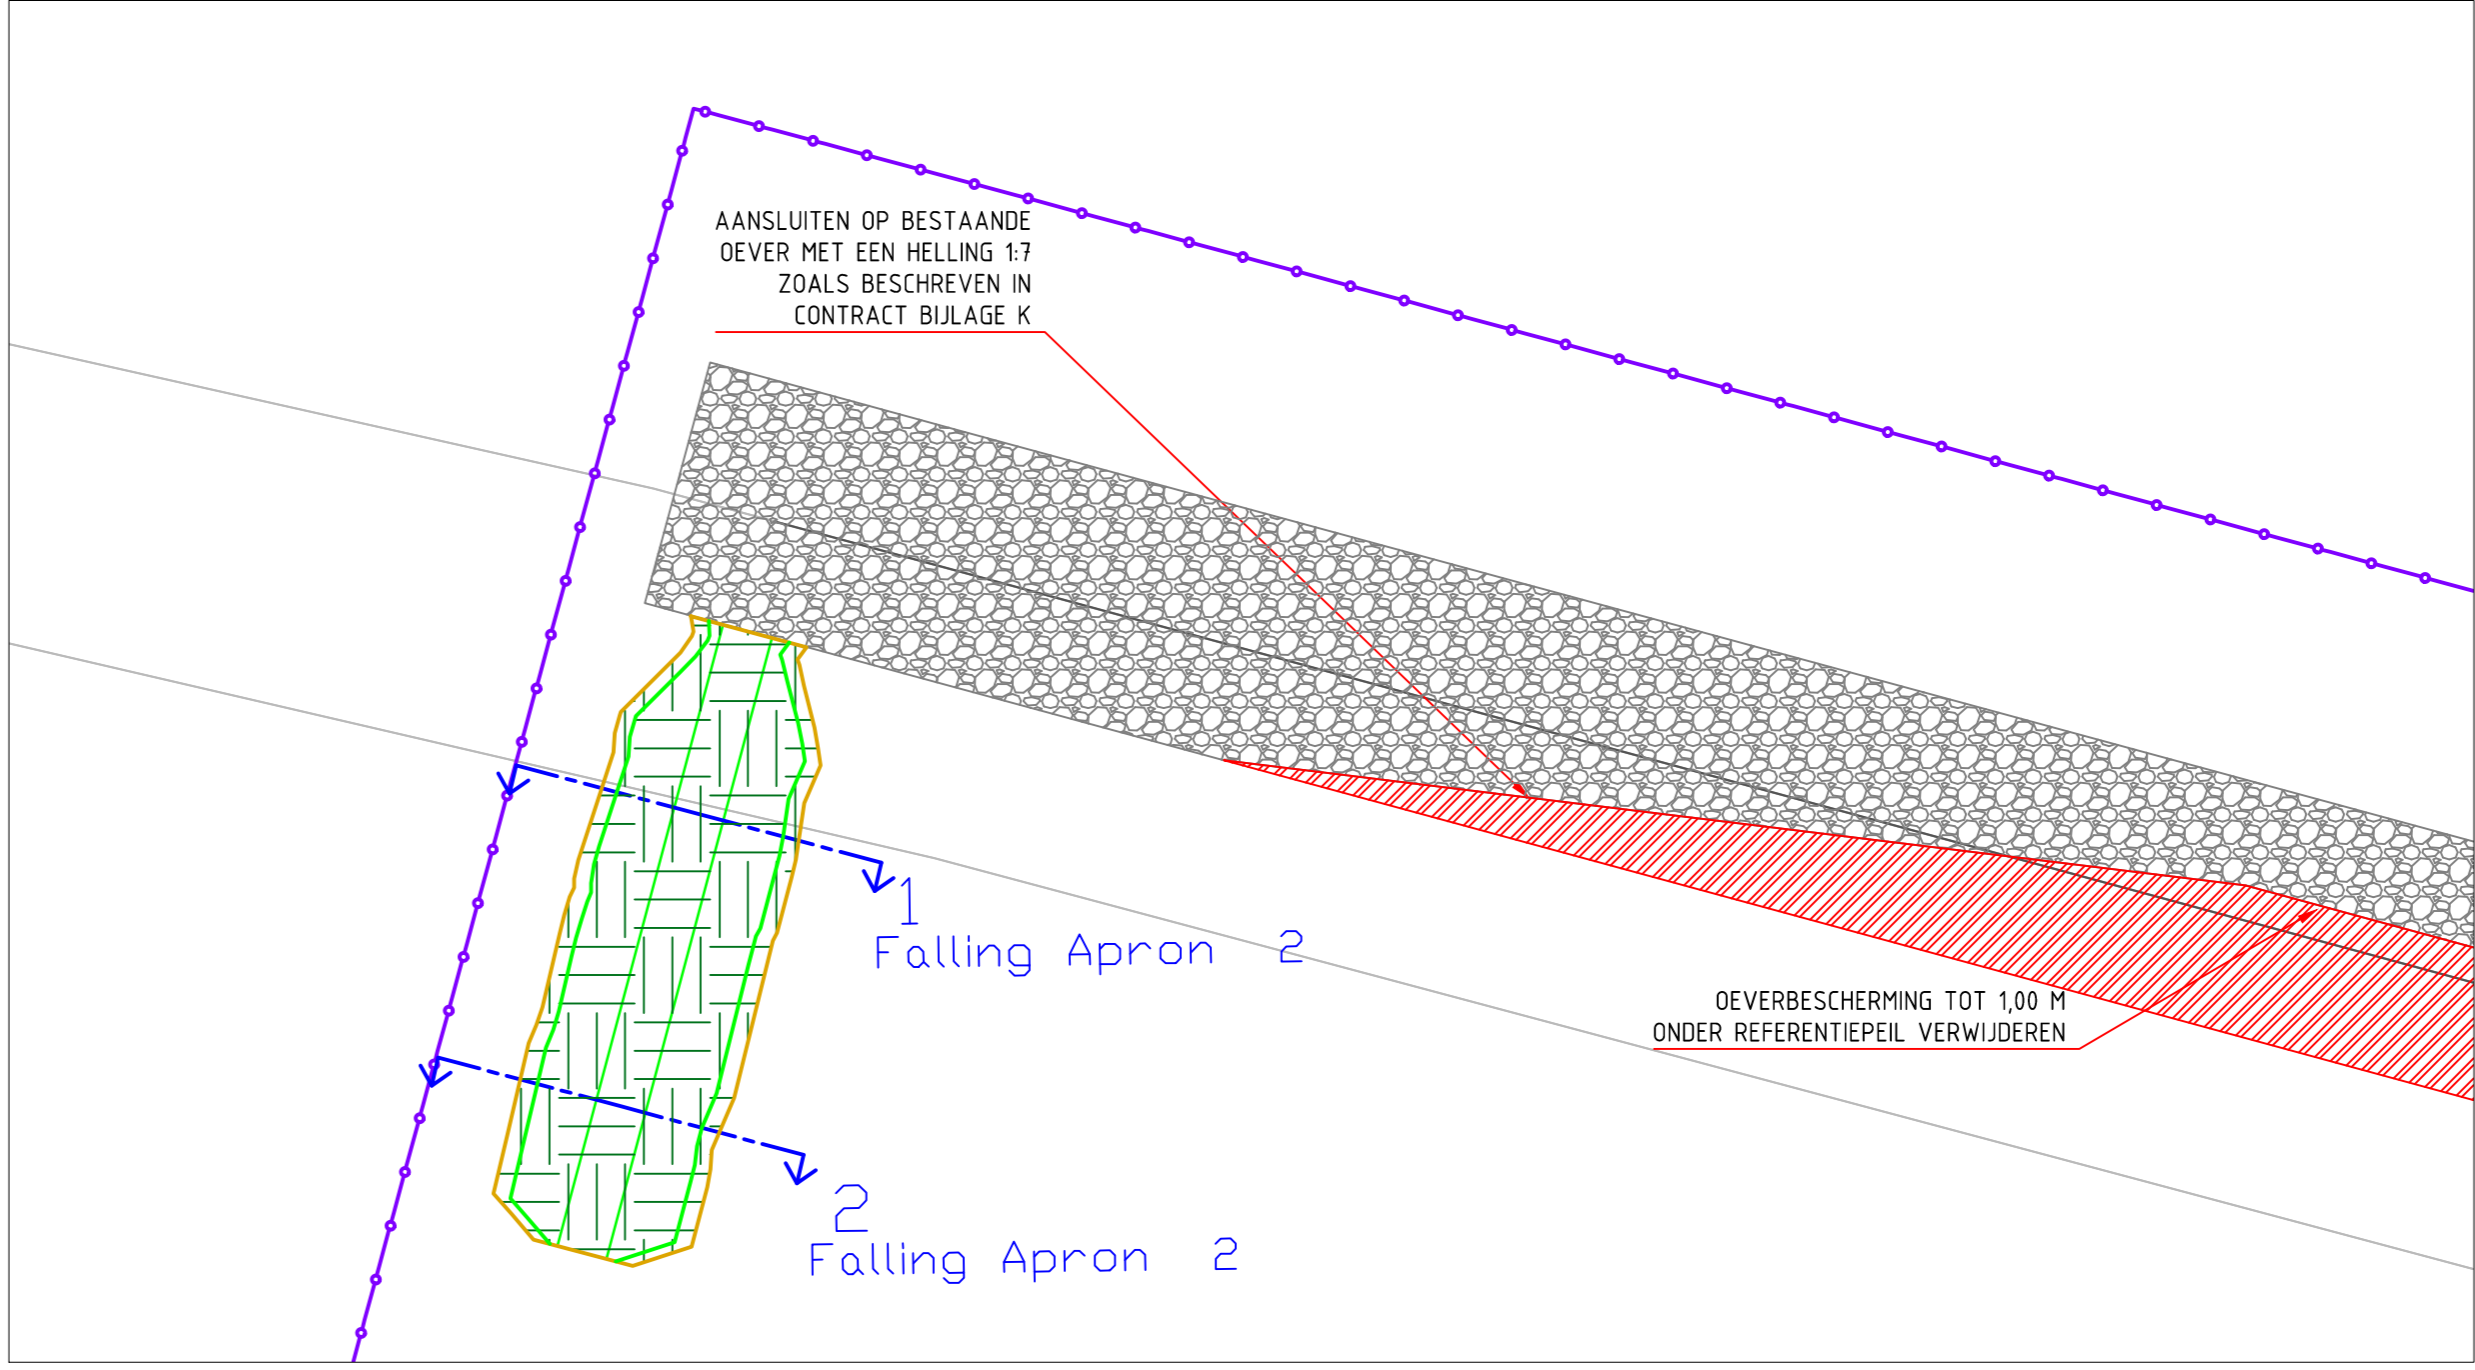

DETAIL OVERGANGSZONE
SCHAAL: 1:200

VERKLARING

- HUIDIG HAAIPEL
- TOP 10 KAART
- OEVERLIN
- REFERENTIEPEIL
- TE BEHOUDEN OEVERBESTORTING
- AAN TE BRENGEN FALLING APRON
- AAN TE BRENGEN DEKLAAG GROND
- TE VERWIJDEREN OEVERBESTORTING
- AFGRAVEN
- OPHOGEN
- BAKENBOMEN: BEHOUDEN BAKENBOMEN EN VERWIJDEREN LOSSE STENEN IN DE PROJECTIE VAN DE KRUIN
- LOCATIE DWARSPROFIEL
- 75.000 RIVERKILOMETER
- ORIENTATIEMELDING K&L (DD. JULI 2012)
- STROOMRICHTING MAAS
- VEGETATIE VERWIJDEREN I.K.V. VEGETATIEBOHEER GROTE RIVIEREN
- SYSTEINGRENS

MATEN IN METERS, TENZU ANDERS AANGEGEVEN
MATERIALEN IN MILLIMETERS

DEFINITIEF

Rijkswaterstaat Dienst Limburg
KRW3
REFERENTIEONTWERP HEDIKHUIZEN

Tekeningnummer	Rev.	Bestandnaam	Formaat	Schaal	Blad	Aantal
LBAN201365719	D8.0	GRONTMIJ	A0	VAR.	1	1

Projectnummer	Projectnaam	Opdrachtgever	Datum van aflevering	Van	Naar
320749	31068638	DE BILT	30-01-2014	CVM	GMI RR

Grontmij

www.grontmij.nl

© Grontmij Nederland B.V. Alle rechten voorbehouden.