


ONTWERP  
SCHAAL: 1:2000

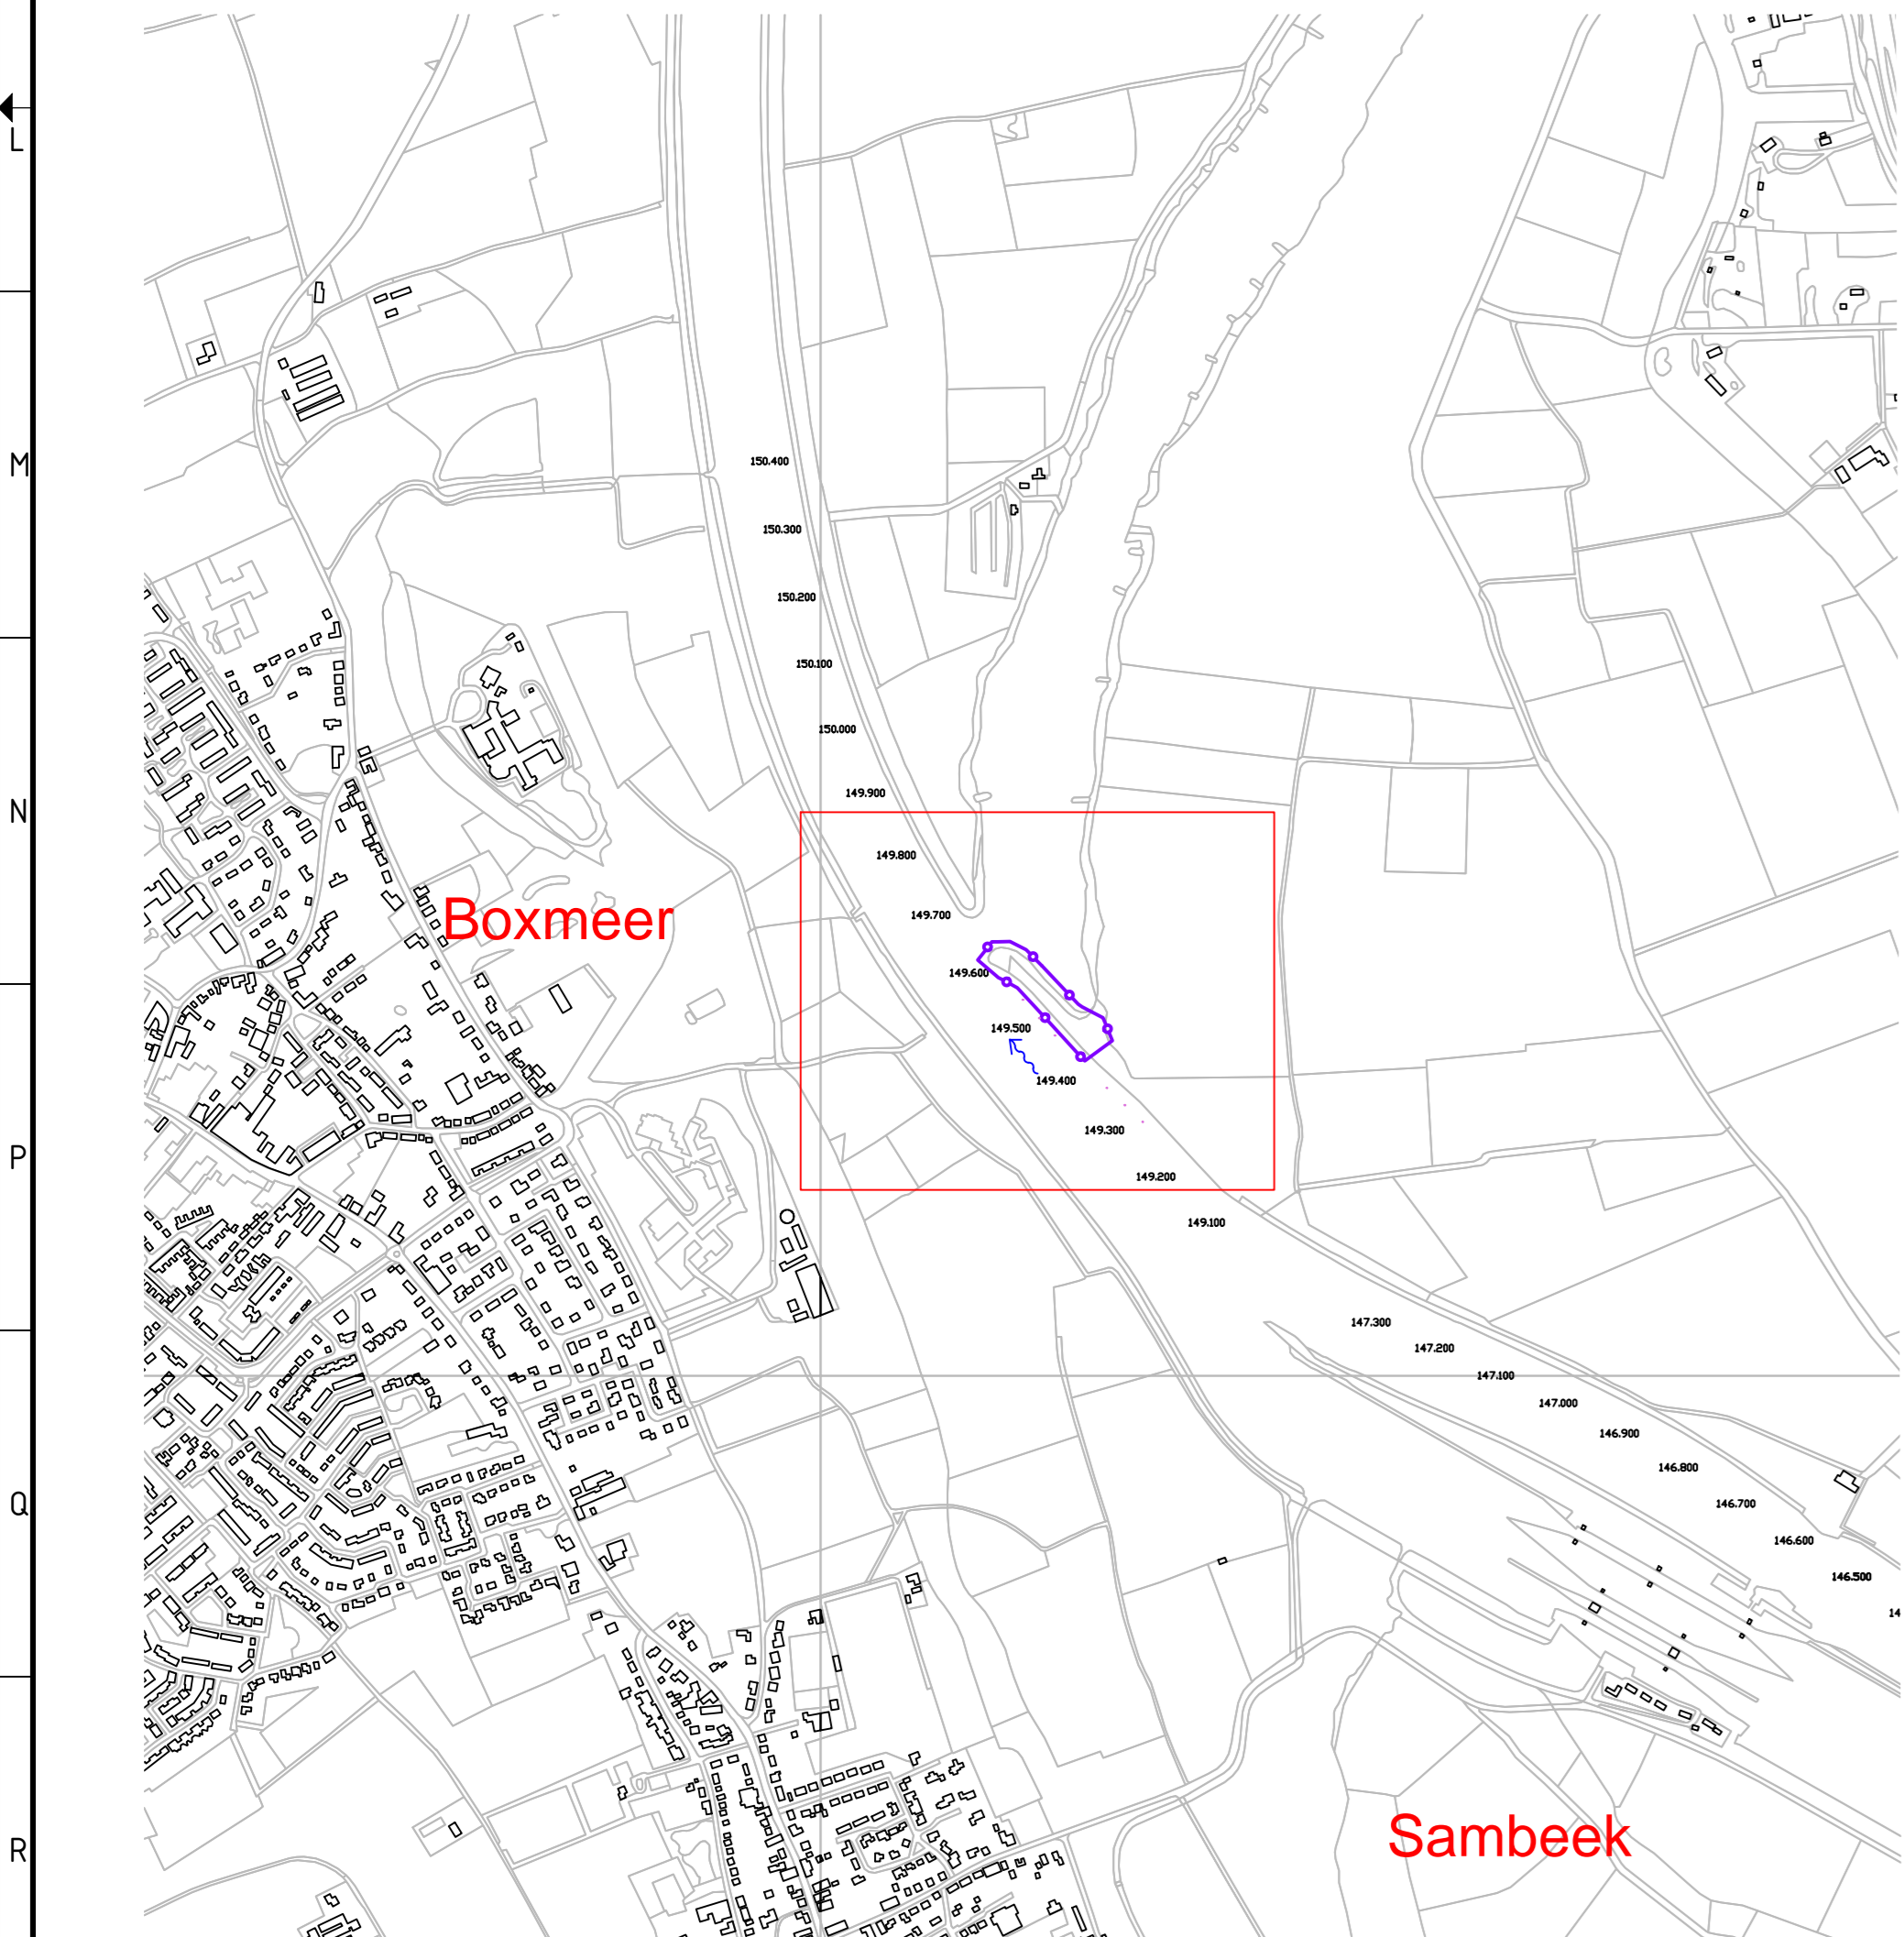

OVERZICHT LOCATIE INGREEP  
SCHAAL: 1:10.000

VERKLARING

- HUIDIG MAAVELD
- TOP 10 KAART
- GEVERLIN
- REFERENTIEPEIL
- TE BEHOUDEN DEVERBESTORTING
- AAN TE BRENGEN FALLING APRON
- AAN TE BRENGEN DEKLAAG GROND
- TE VERWIJDEREN DEVERBESTORTING
- AFGRAVEN
- OPHOGEN
- BAKENBOMEN: BEHOUDEN BAKENBOMEN EN VERWIJDEREN  
LOSSE STENEN IN DE PROJECTIE VAN DE KRUIN
- LOCATIE DWARSPROFIEL
- RIVERKILOMETER
- ORIENTATIEPILDING K&L (DD. JULI 2012)
- STROOMRICHTING MAAS
- VEGETATIE VERWIJDEREN I.K.V.  
VEGETATIEBEHEER GROTE RIVIEREN
- SYSTEEMGREN

MATEN IN METERS, TENZIJ ANDERS AANGEGEVEN  
MATERIALEN IN MILLIMETERS

DEFINITIEF

RIJKSWATERSTAAT DIENST LIMBURG

KRW3

REFERENTIEONTWERP OSSENKAMP

Tekeningnummer

LBAN201365710

Revisie

D8.0

Bestandnummer

GRONTMIJ

Formaat

A0

Schaal

VAR.

Blad

1

Aantal

1

Projectnummer

320749

Opdrachtgever

DE BILT

Datum van ontwerp

30-01-2014

Uitschrijving

CVM

Grontmij

GMI

RR

www.grontmij.nl

© Grontmij Nederland B.V. Alle rechten voorbehouden