


OVERZICHT SYSTEEMGRENS
SCHAAL: 1:2.000

OVERZICHT
SCHAAL: 1:500

VERKLARING

- DEFINITIEF ONTWERP (BOVENAANZICHT)
- AANSluiting OP HET MAAVELD (BOVENAANZICHT)
- HUIDIG MAAVELD (DWAARSPROFIEL)
- DEFINITIEF ONTWERP (DWAARSPROFIEL)
- SYSTEEMGRENS
- DEELGEBIEDEN GRENS
- KABELS EN LEDINGEN ORIENTATIEMLIJNG (00 JULI 2013)
- BUITENBESCHERMINGSZONE PRIMAIRE KERING
- BESCHERMINGSZONE PRIMAIRE KERING
- KERNZONE PRIMAIRE KERING
- DWAARSPROFIEL
- AANBRENGEN AFRASTERING
- REFERENTIE WATERPEIL NAP +0,6M
- ONTGRAVEN
- OPHOGEN
- 0,50
- +3,00
- BESTAADE HOOGTEMAAT

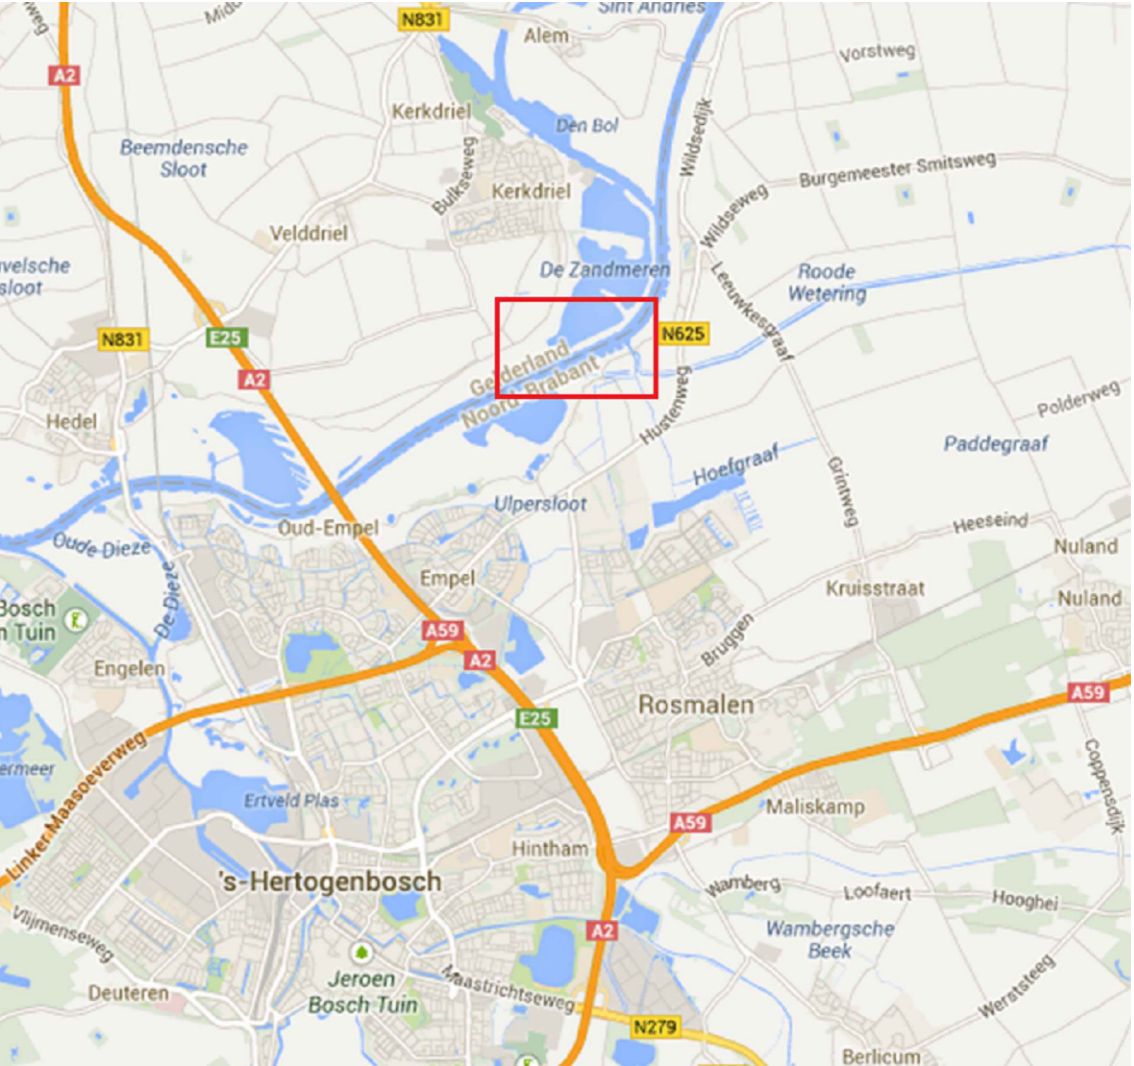

0 5 10 15 20m
1:500
0 20 40 60 80m
1:2000

WATEN IN METERS, TENZIJ ANDERS AANGEGEVEN
HOOGTE MATEN T.O.V. NAP

DEFINITIEF


RIJKSWATERSTAAT LIMBURG
FORT DE BLAUWE SLUIS
REFERENTIE ONTWERP
OVERZICHT






Tekeningnummer	Rev.	Bestandsnaam	Formaat	Schaal	Blad	Aantal
LBAN201365731_001	D4.0		A0	1:500/1:2000	1	3
Projectnummer	Projectnaam	Ontwerper	Datum	Verdient	Van	Tot
DE BILT	331720		30-04-2014	CVM	AO	AO




www.grontmij.nl

© Grontmij Nederland B.V. Alle rechten voorbehouden

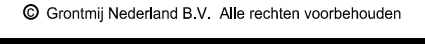

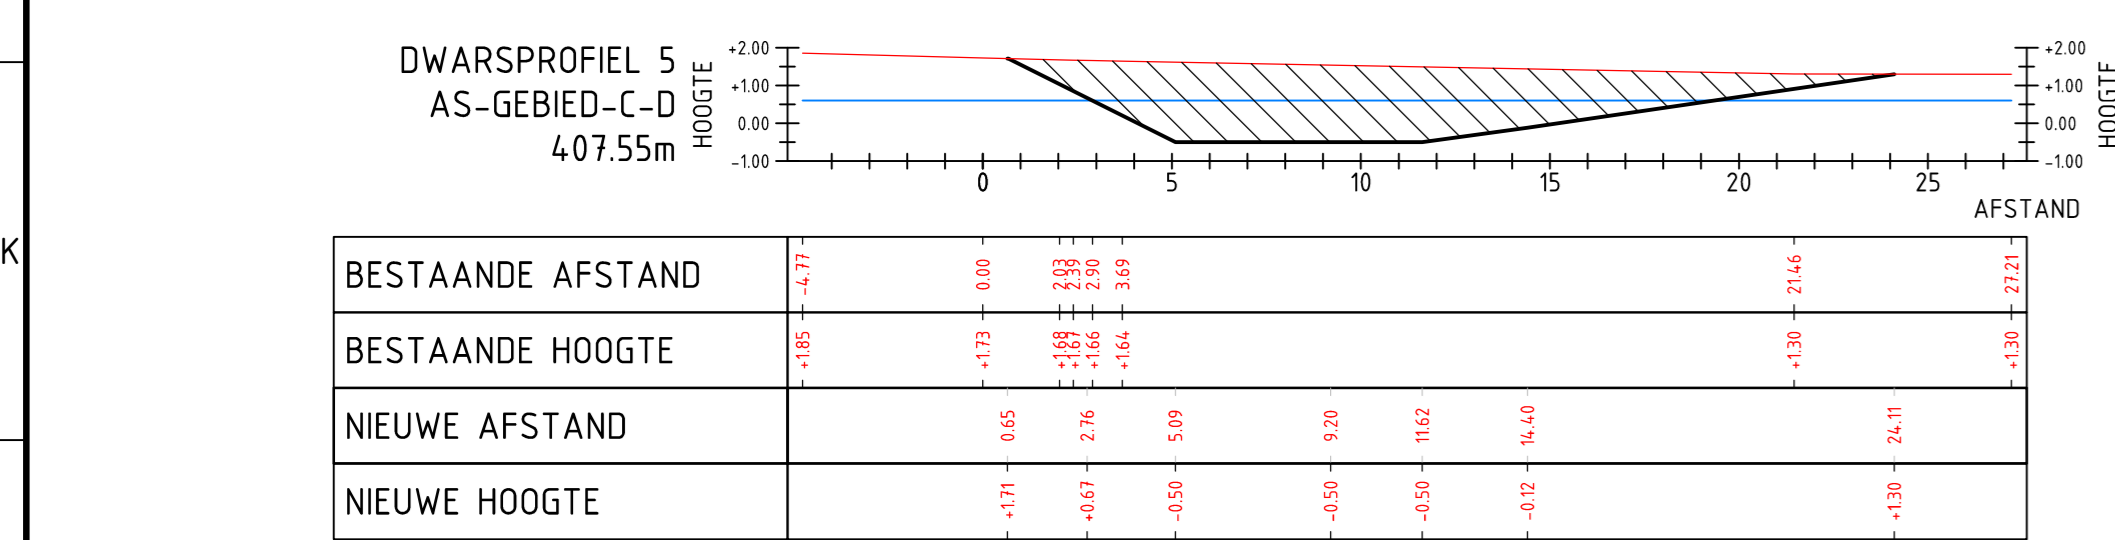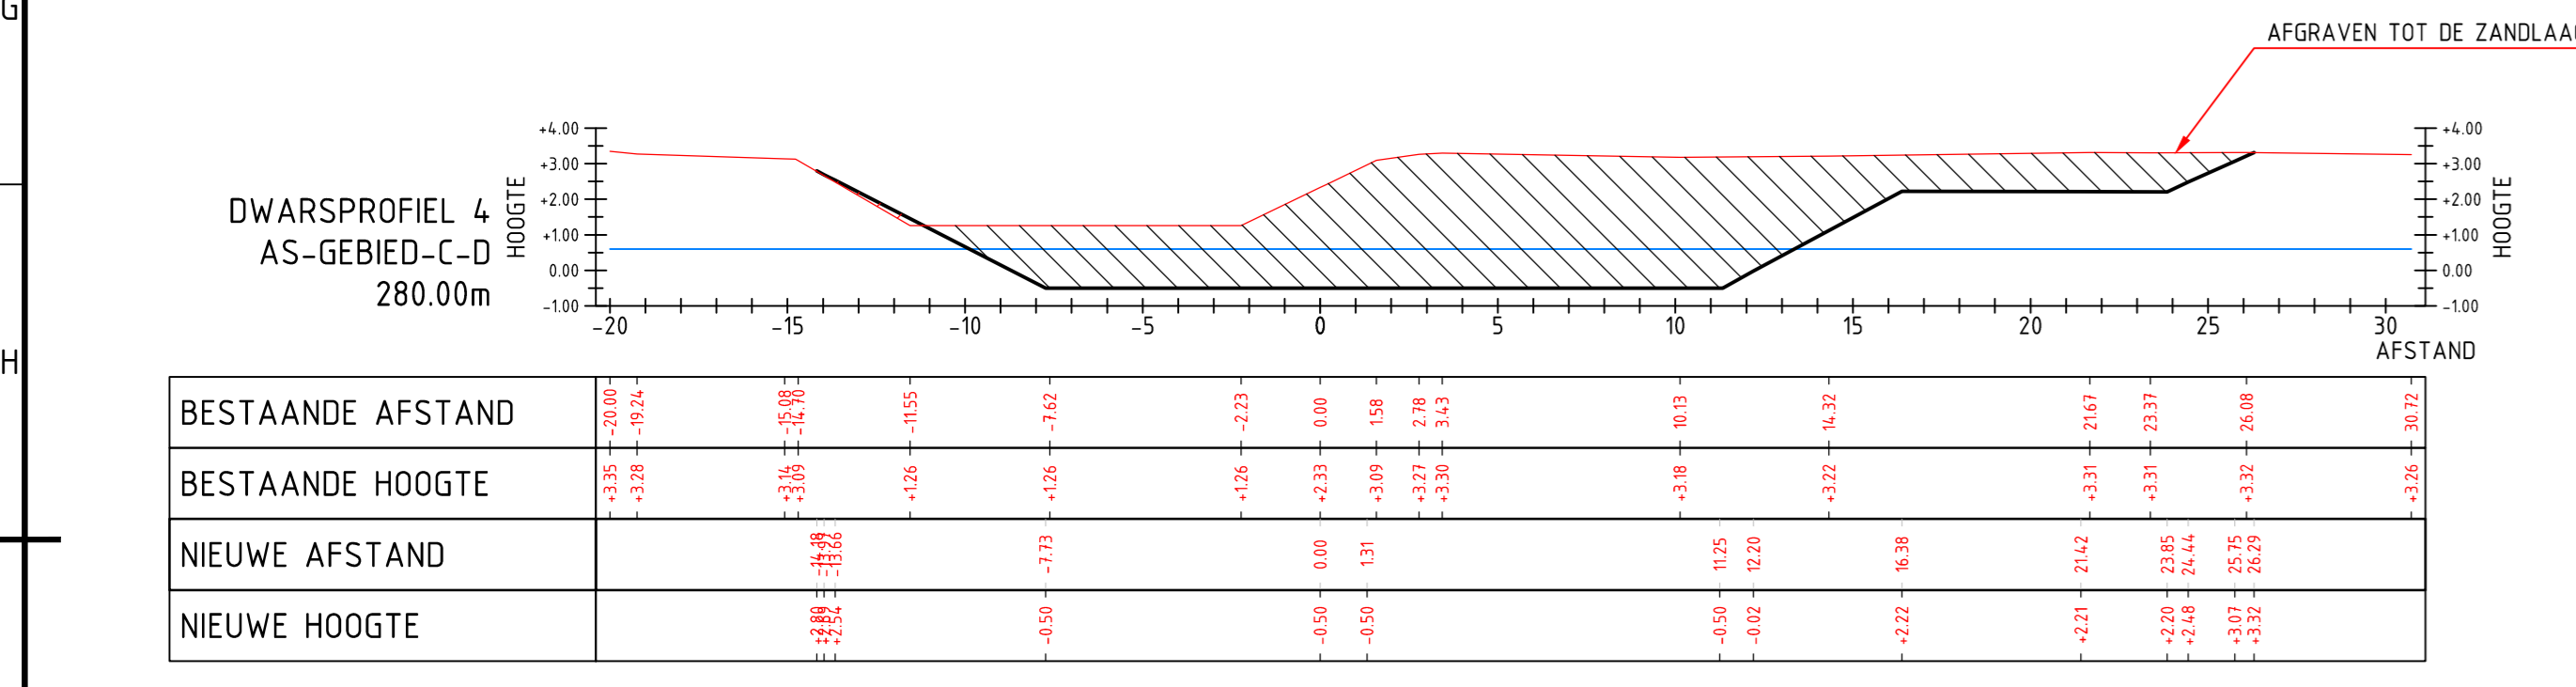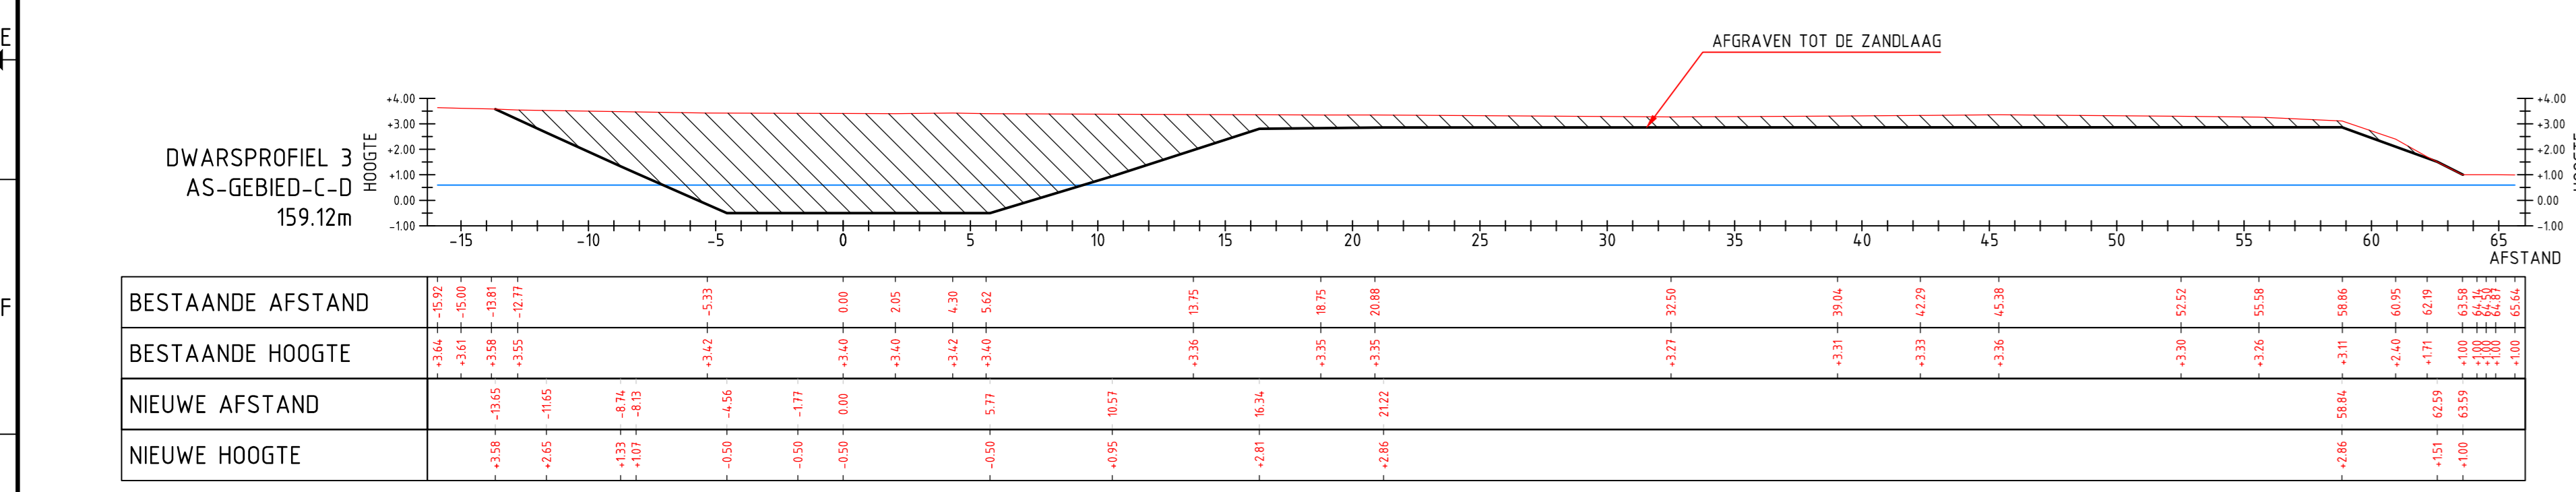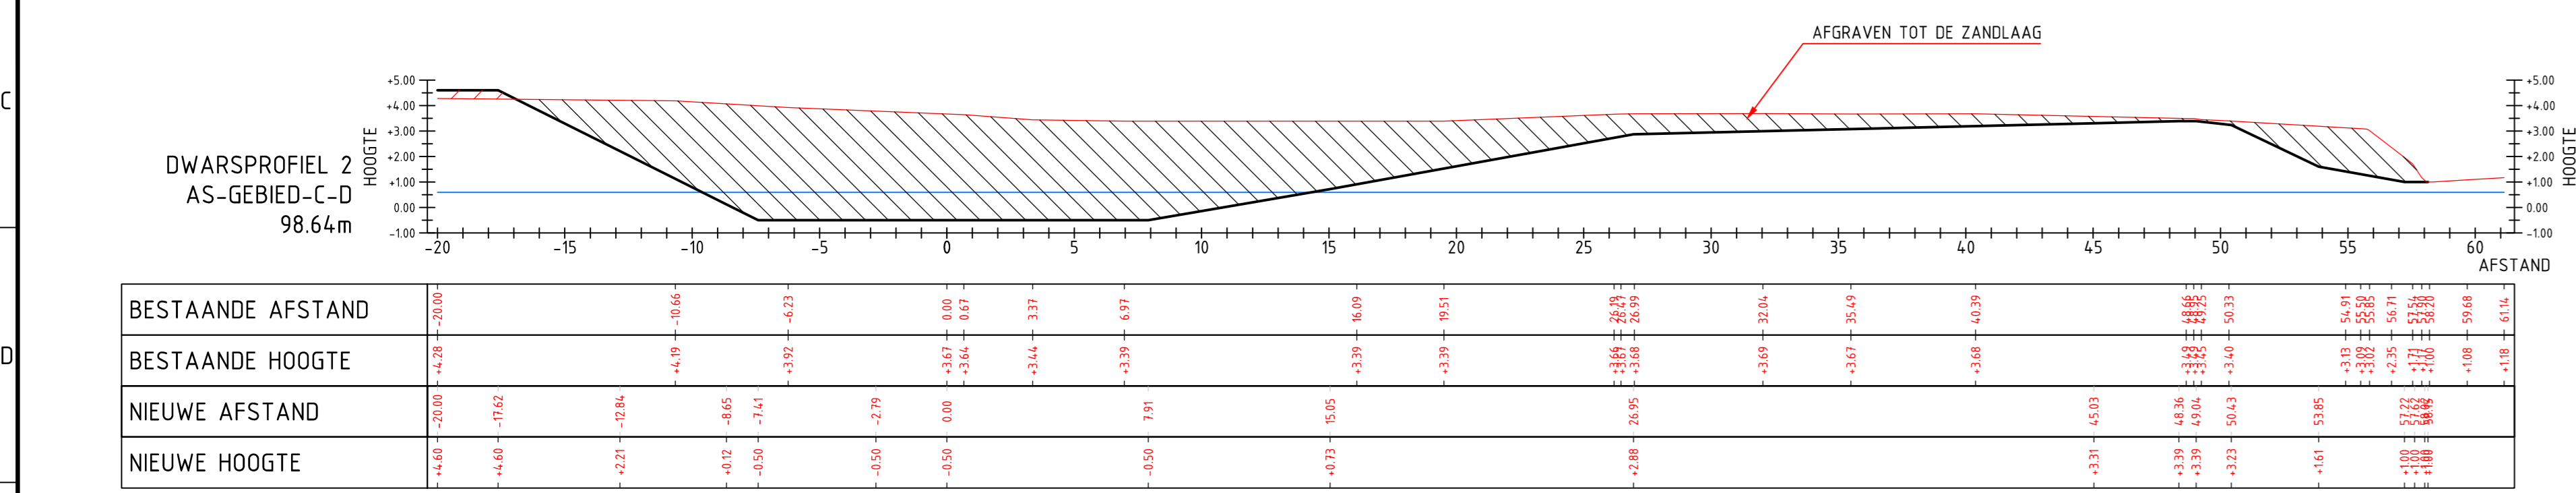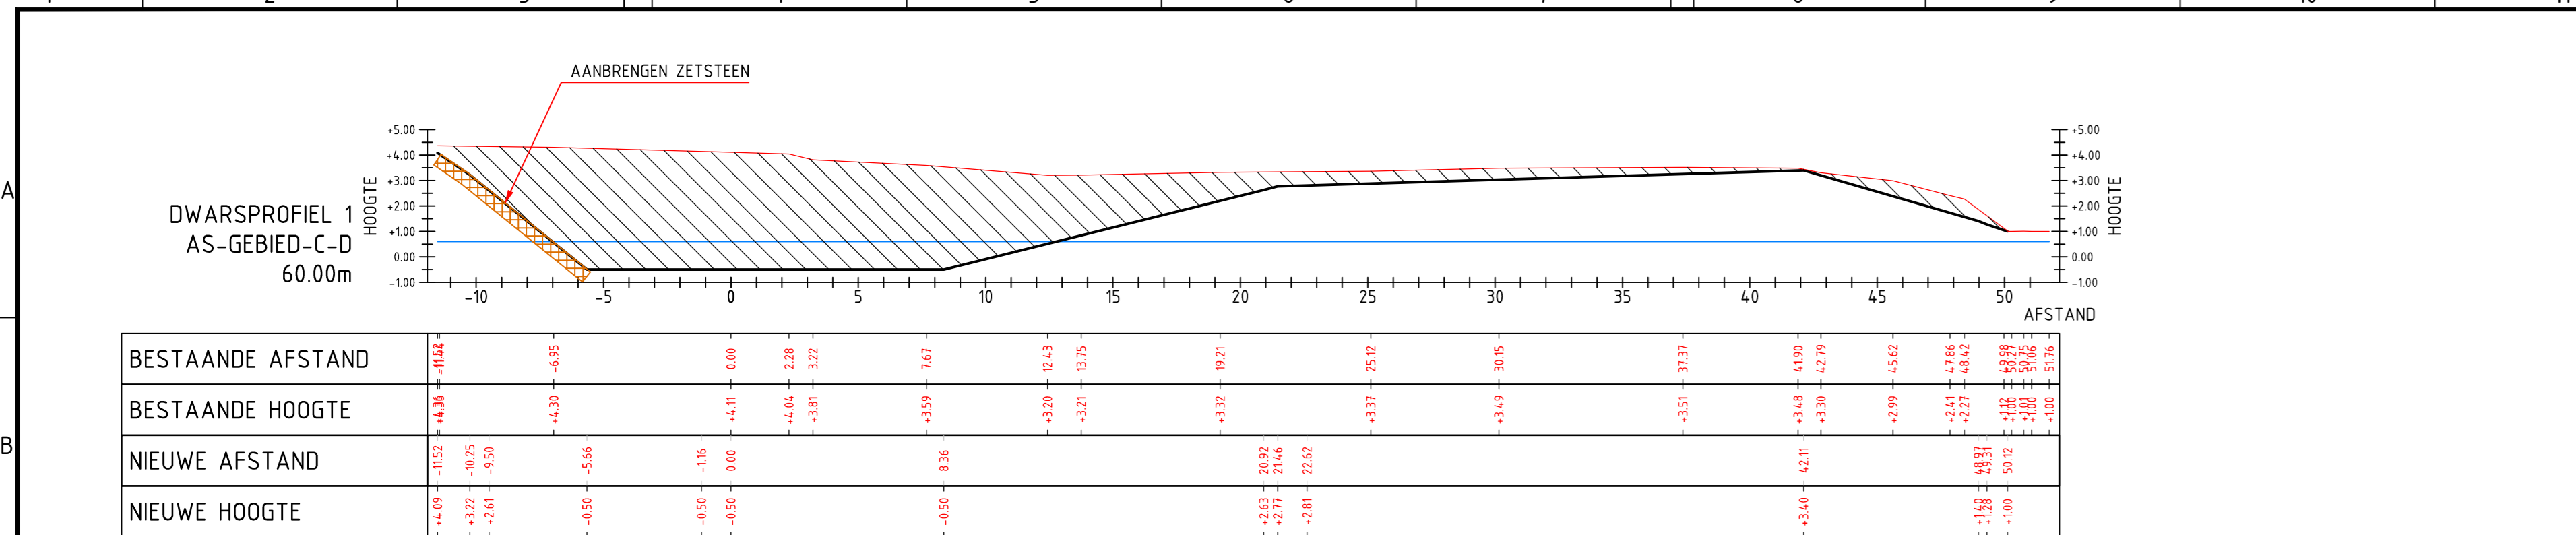


DWARSPROFIELEN GEBIED C-D
SCHAAL 1:200

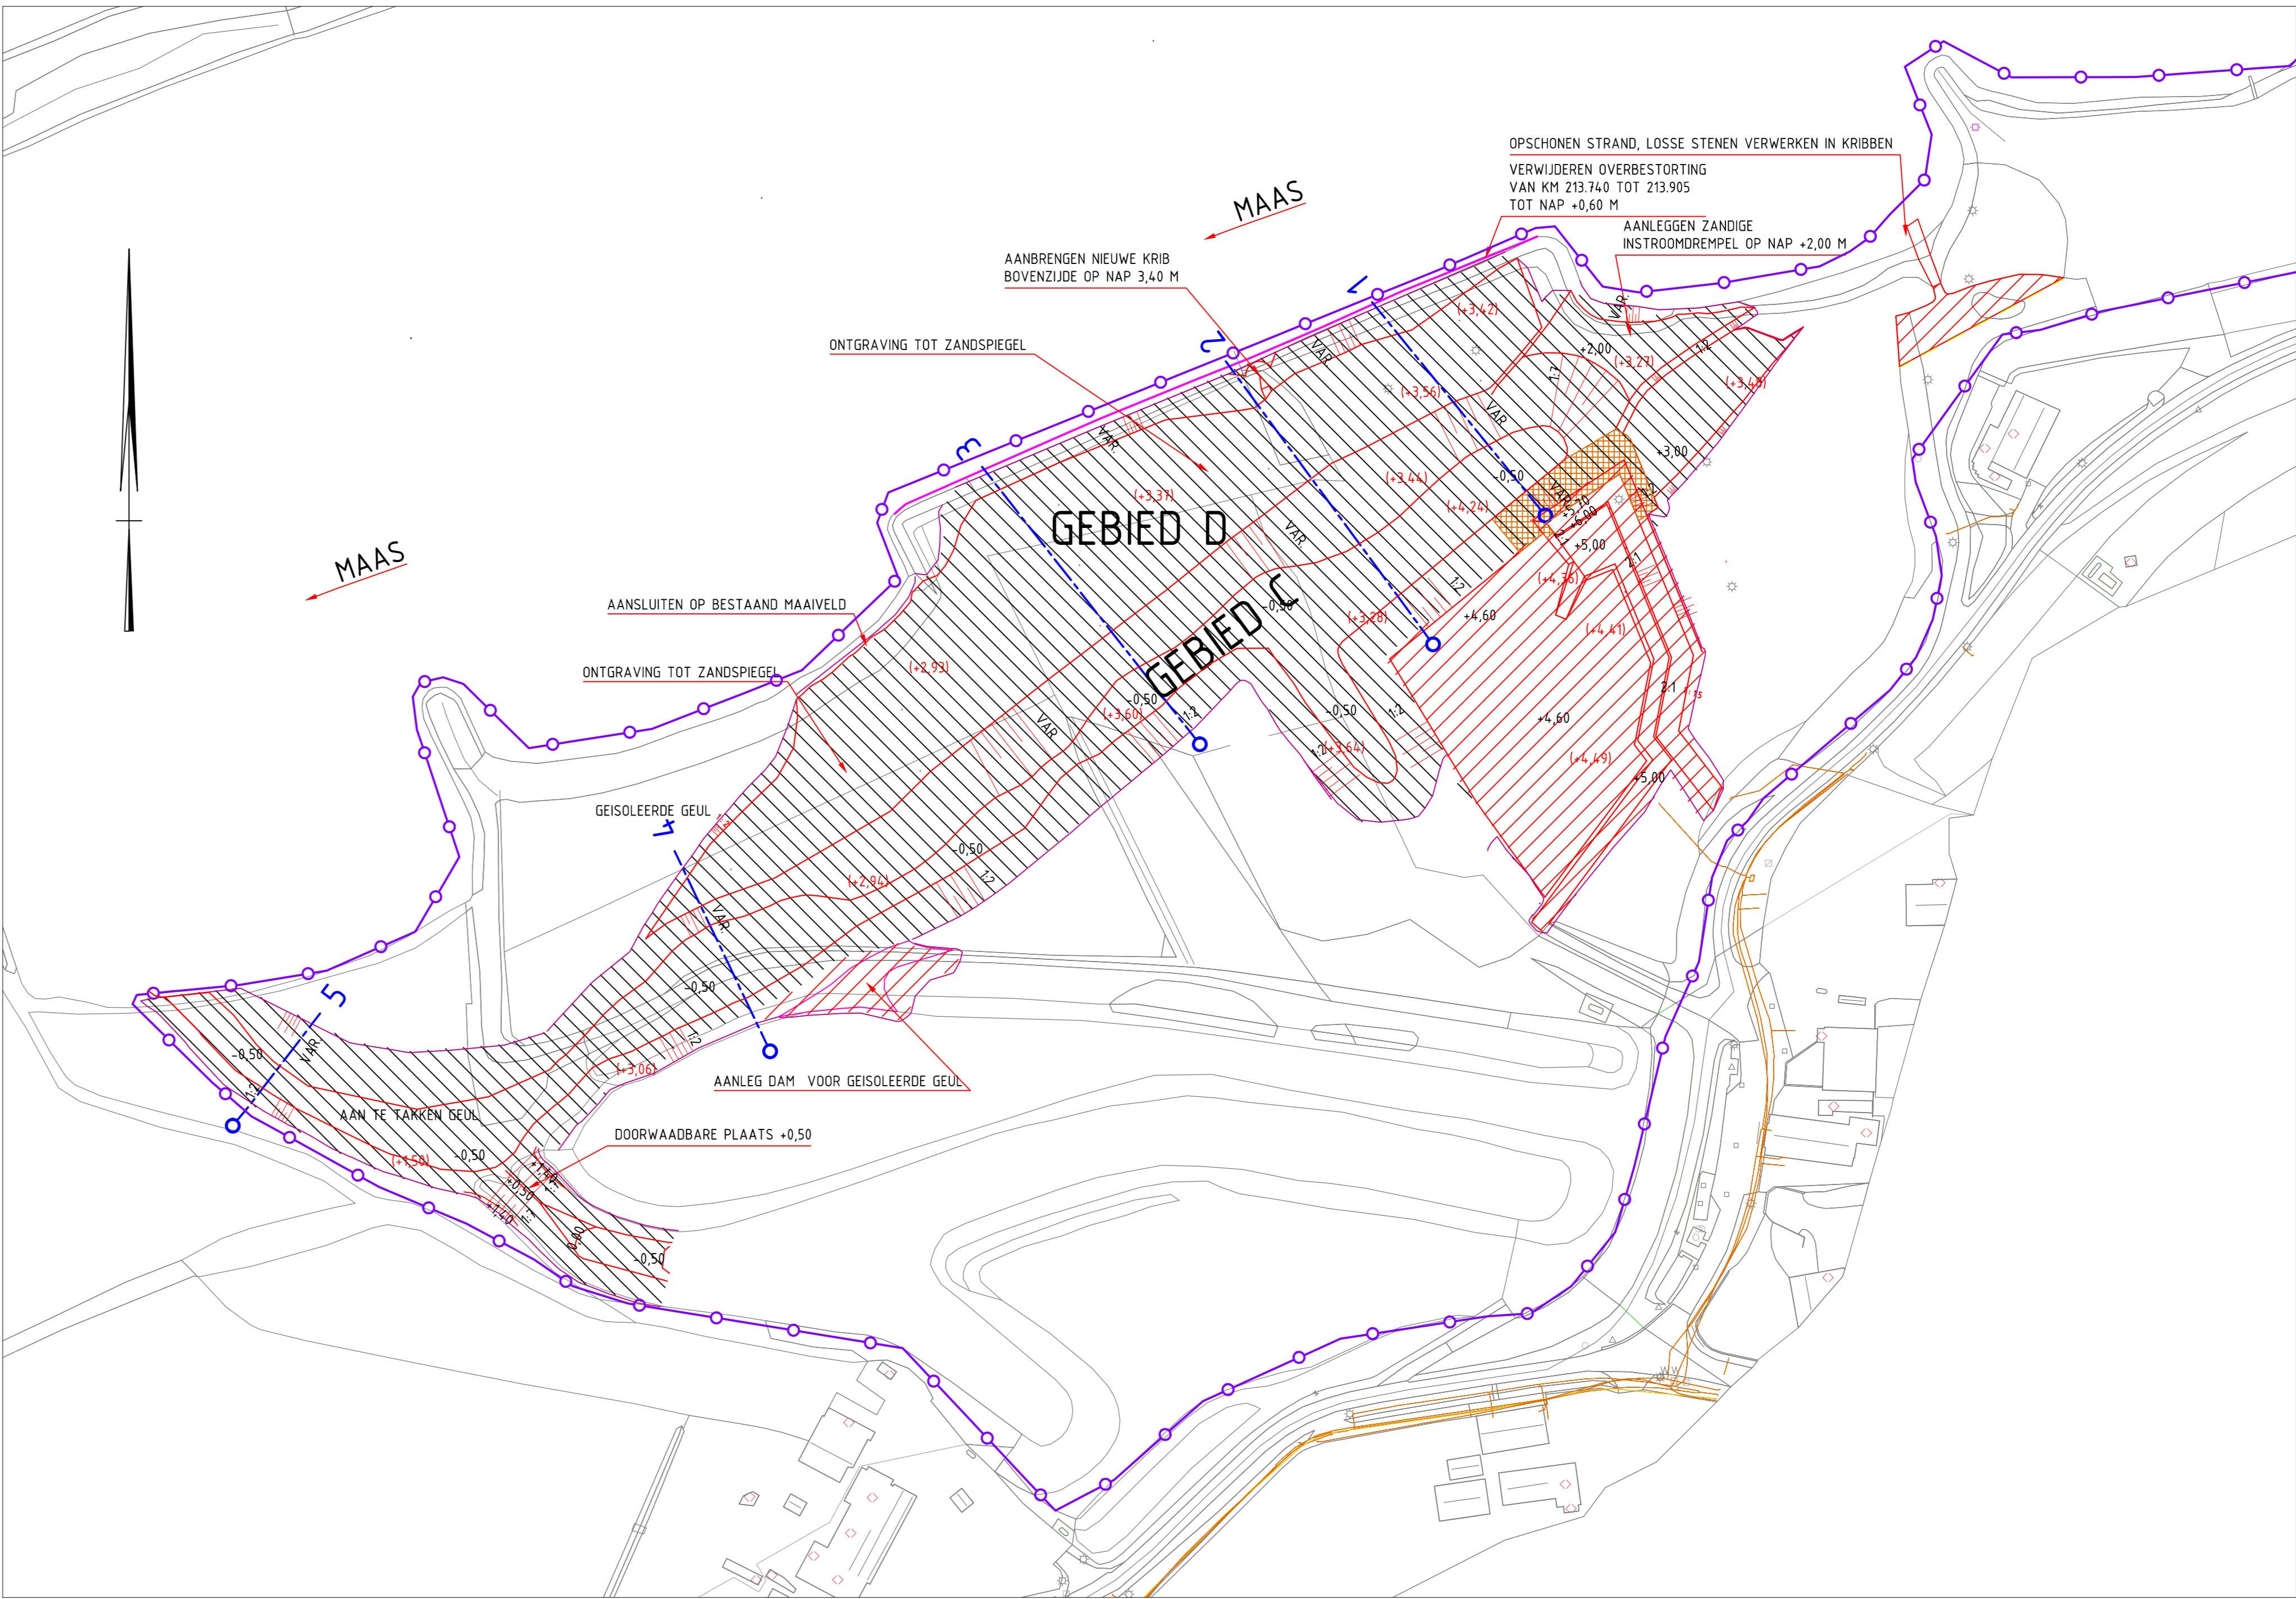

LOCATIE DWARSPROFIELEN GEBIED C-D
SCHAAL 1:1000

VERKLARING

- DEFINITIEF ONTWERP (BOVENAANZICHT)
- AANSLUITING OP HET MAAVELD (BOVENAANZICHT)
- HUIDIG MAAVELD (DWARSPROFIEL)
- DEFINITIEF ONTWERP (DWARSPROFIEL)
- SYSTEEMGRENZ
- DEELGEBIEDEN GRENZ
- KABELS EN LEIDINGEN ORIENTATIEHOEDING (00 JULI 2013)
- BUITENBESCHERMINGSZONE PRIMAIRE KERING
- BESCHERMINGSZONE PRIMAIRE KERING
- KERNZONE PRIMAIRE KERING
- DWARSPROFIEL
- AANBRENGEN AFRASTERING
- REFERENTIE WATERPEIL NAP +0.6M
- ONTGRAVEN
- OPHOGEN
- NIEUWE HOOGTEMAAT
- BESTAAANDE HOOGTEMAAT
- AANBRENGEN ZETSTEEN
- INZAAIEN GRAS
- AANLEGGEN HALFVERHARDPAD

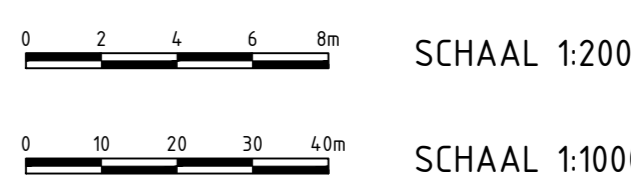

MATEN IN METERS, TENZIJ ANDERS AANGEGEVEN
HOOGTE MATEN T.O.V. NAP

RIJKSWATERSTAAT LIMBURG
FORT DE BLAUWE SLUIS
REFERENTIE ONTWERP
OVERZICHT EN DWARSPROFIELEN GEBIED C & D

Tekeningnummer	Rev.	Bestandsnaam	Formaat	Schaal	Blad	Aantal
LBAN201365731_003	D4.0		A0	1:200 / 1:1000	3	3

Uitgever	Projectnummer	Bestelnummer	Datum van aflevering	Ontv.	Ontv.
DE BILT	331720		30-04-2014	CVM	AO

Grontmij www.grontmij.nl
© Grontmij Nederland B.V. Alle rechten voorbehouden

DEFINITIEF