




DWARSPROFIEL 121.4-A

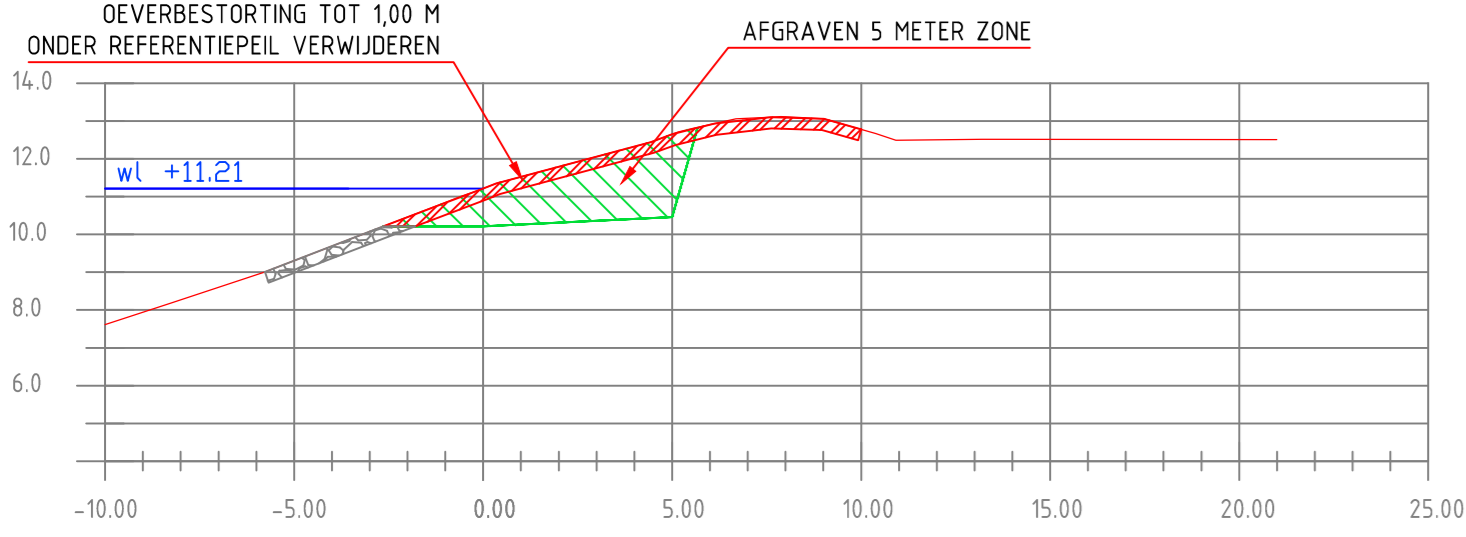

DWARSPROFIEL 121.8-A

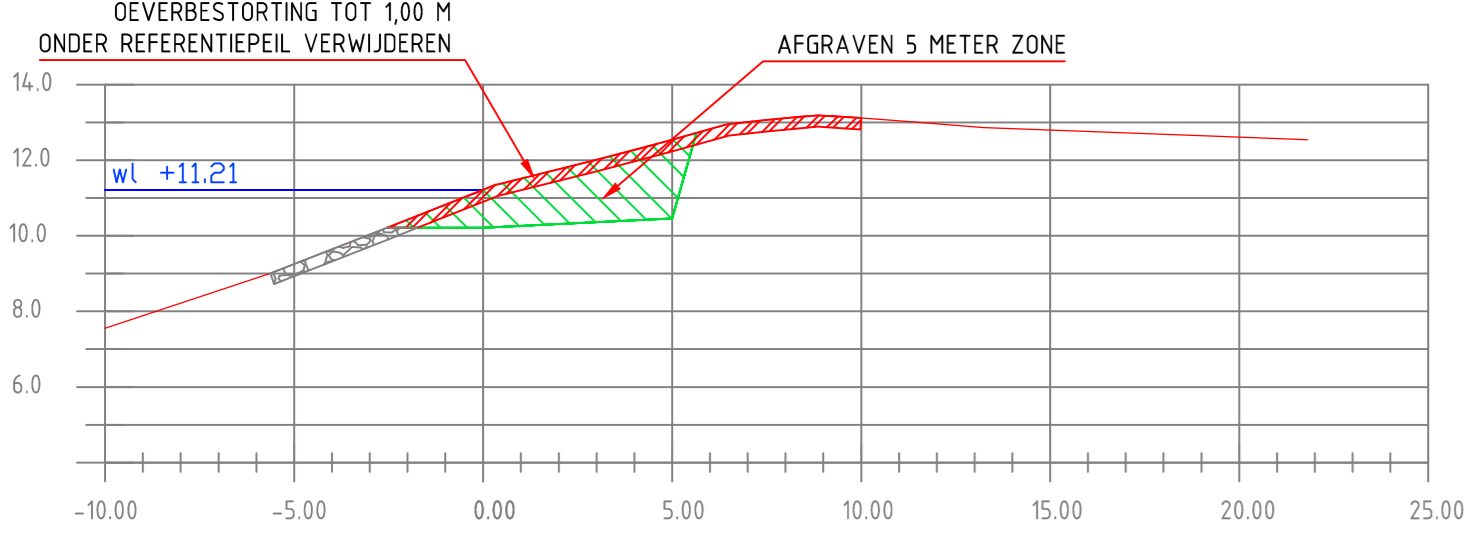


DWARSPROFIEL 122.35-A

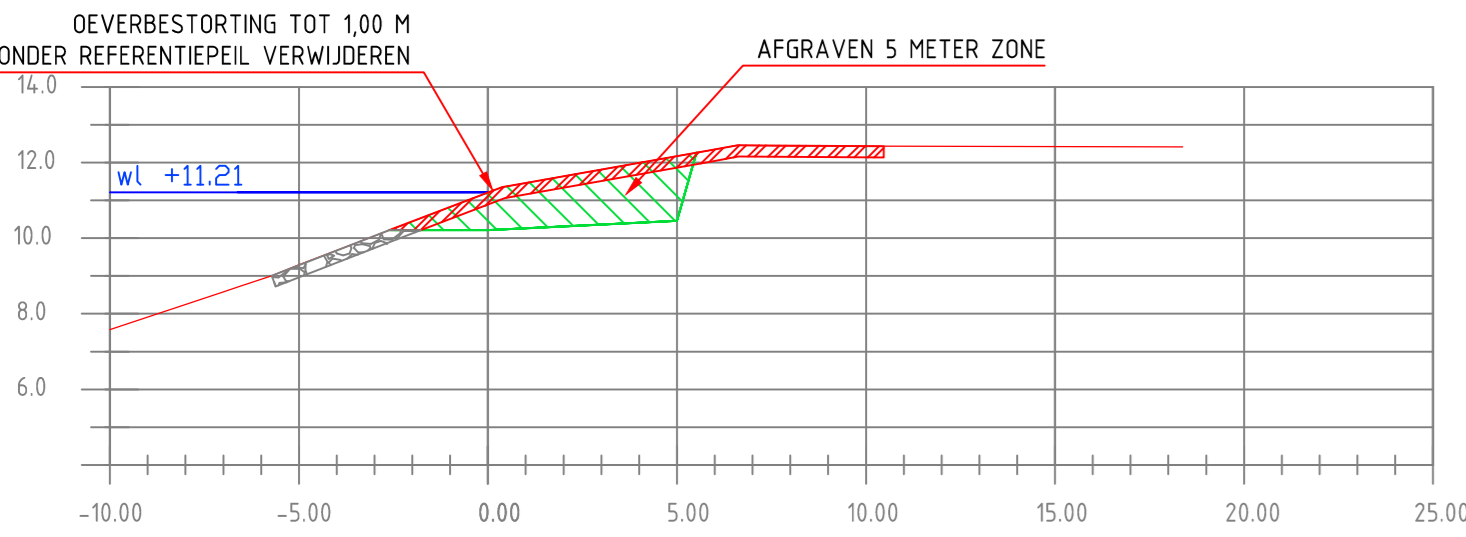


GEHANTEERD REFERENTIEPEIL IS NAP +11,21 M


DWARSPROFIELEN
SCHAAL: 1:200

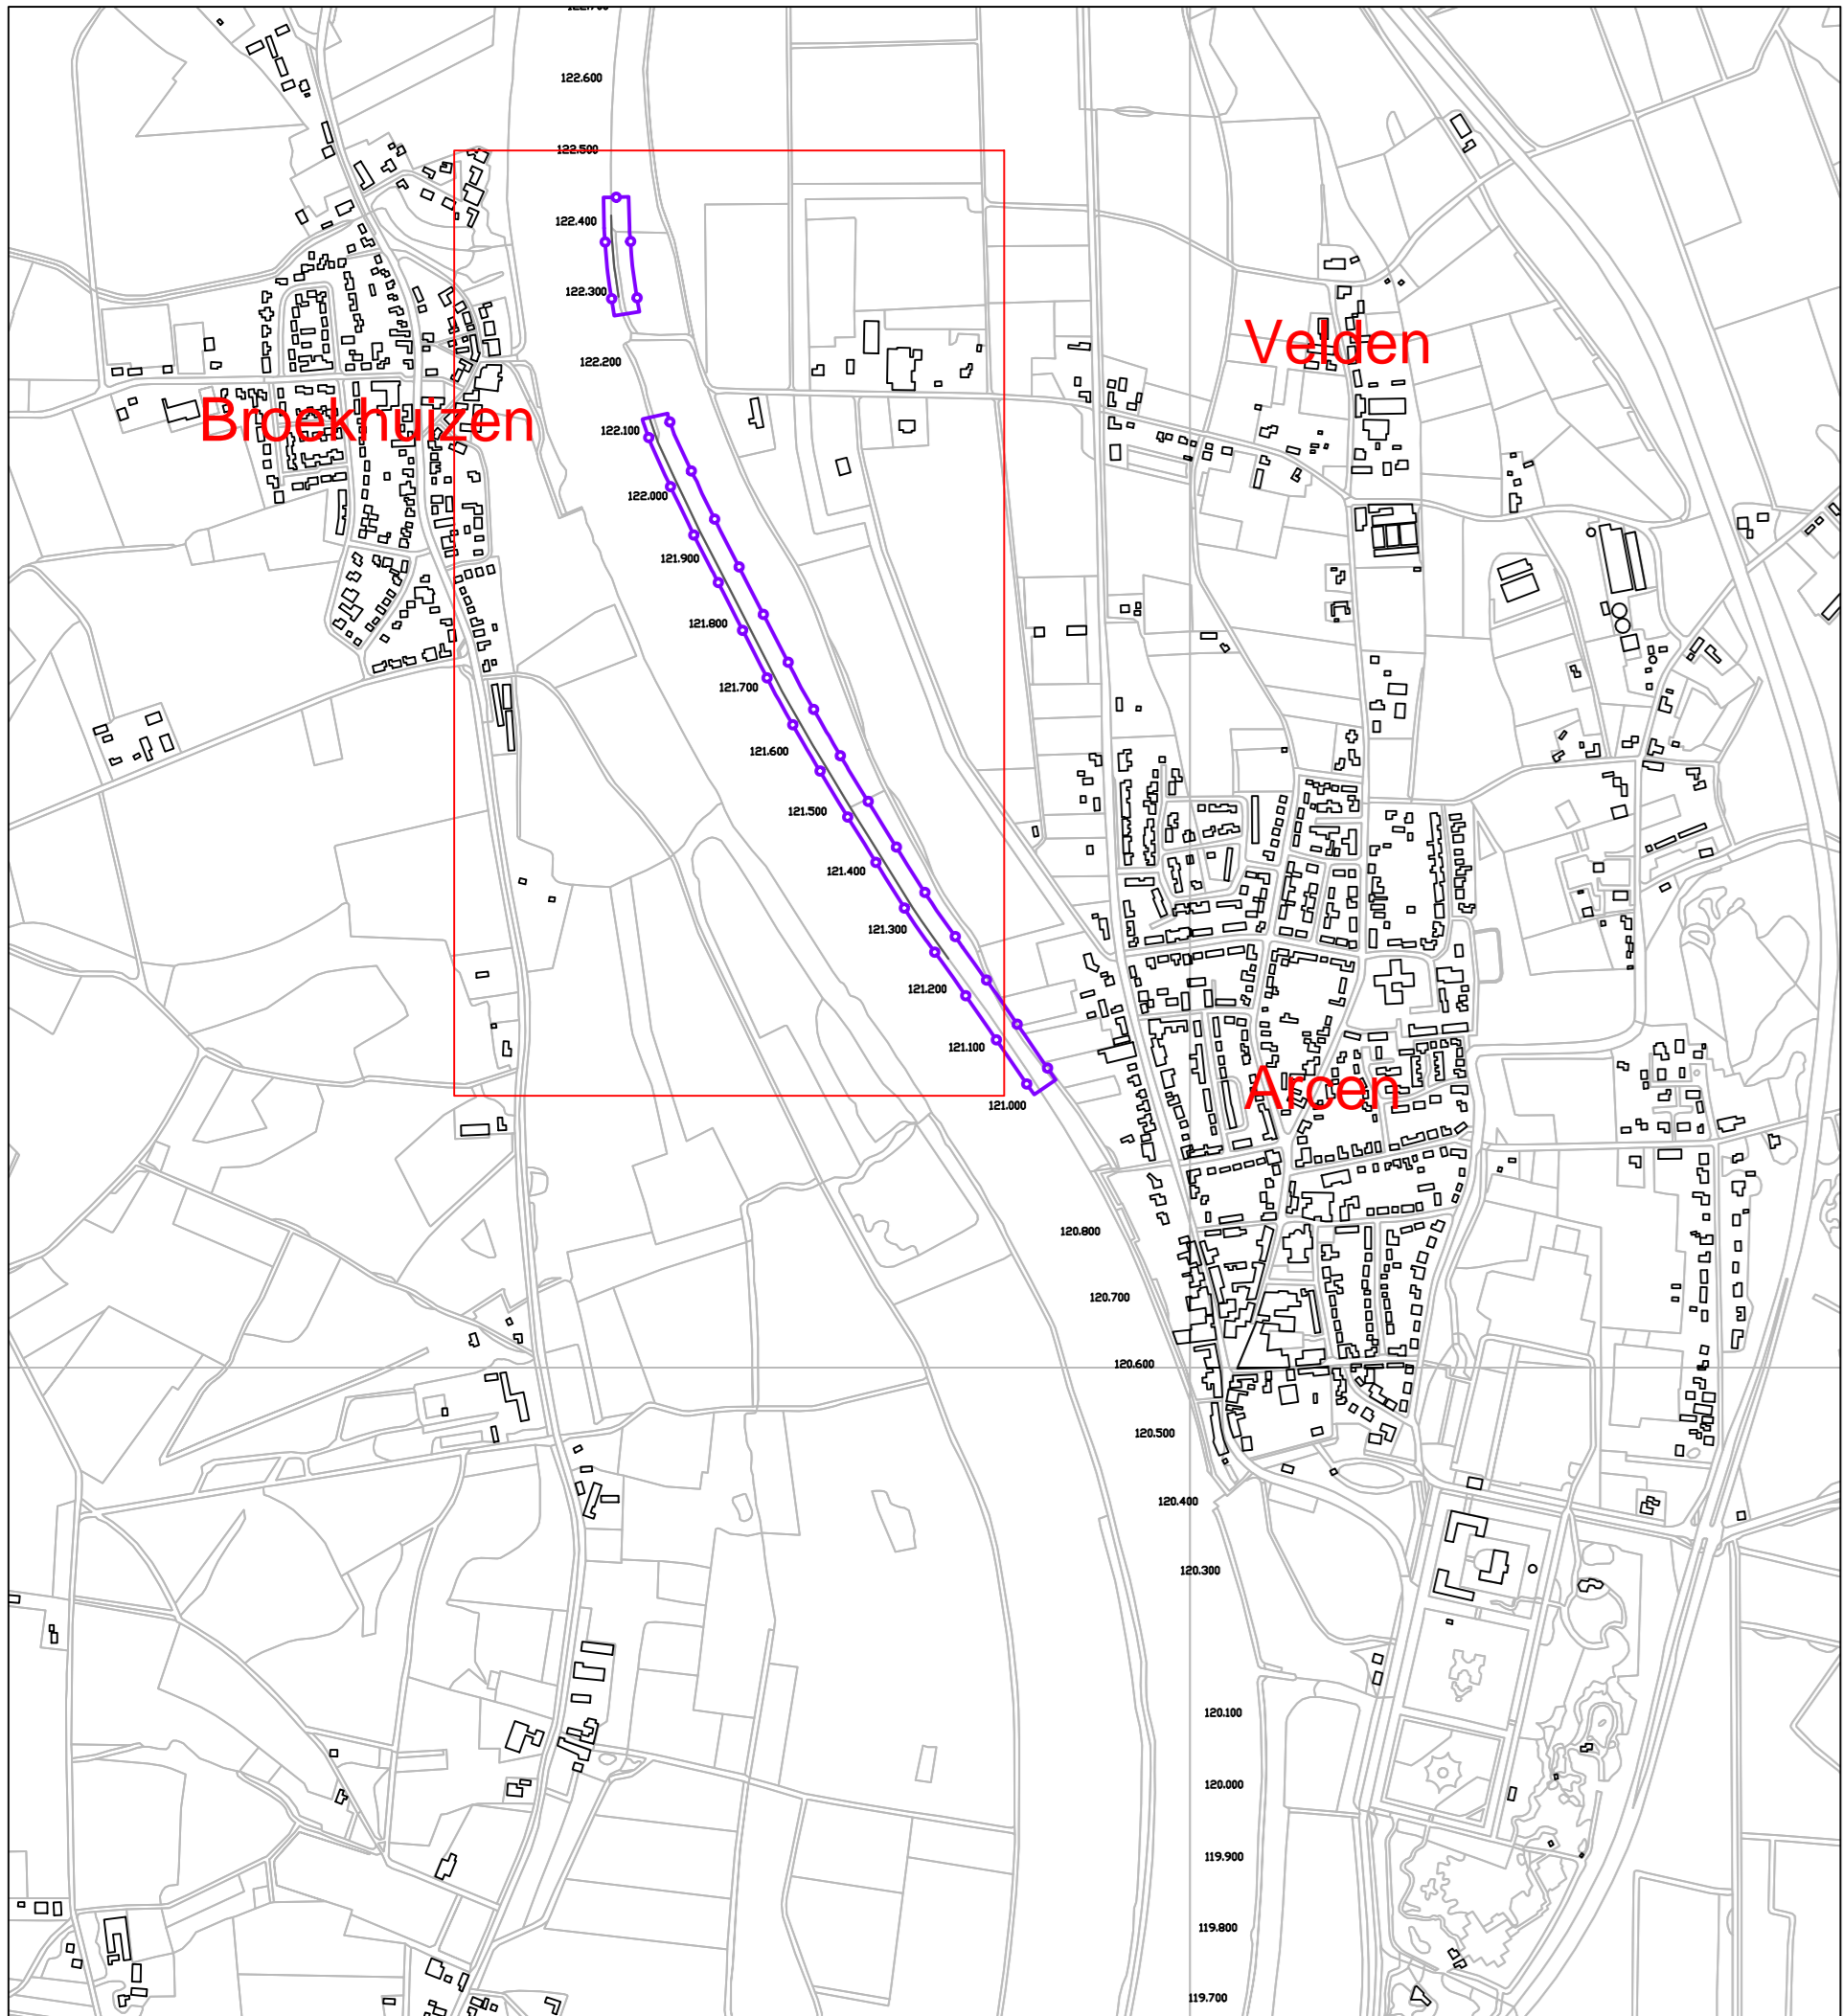

OVERZICHT LOCATIE INGREEP
SCHAAL: 1:10.000

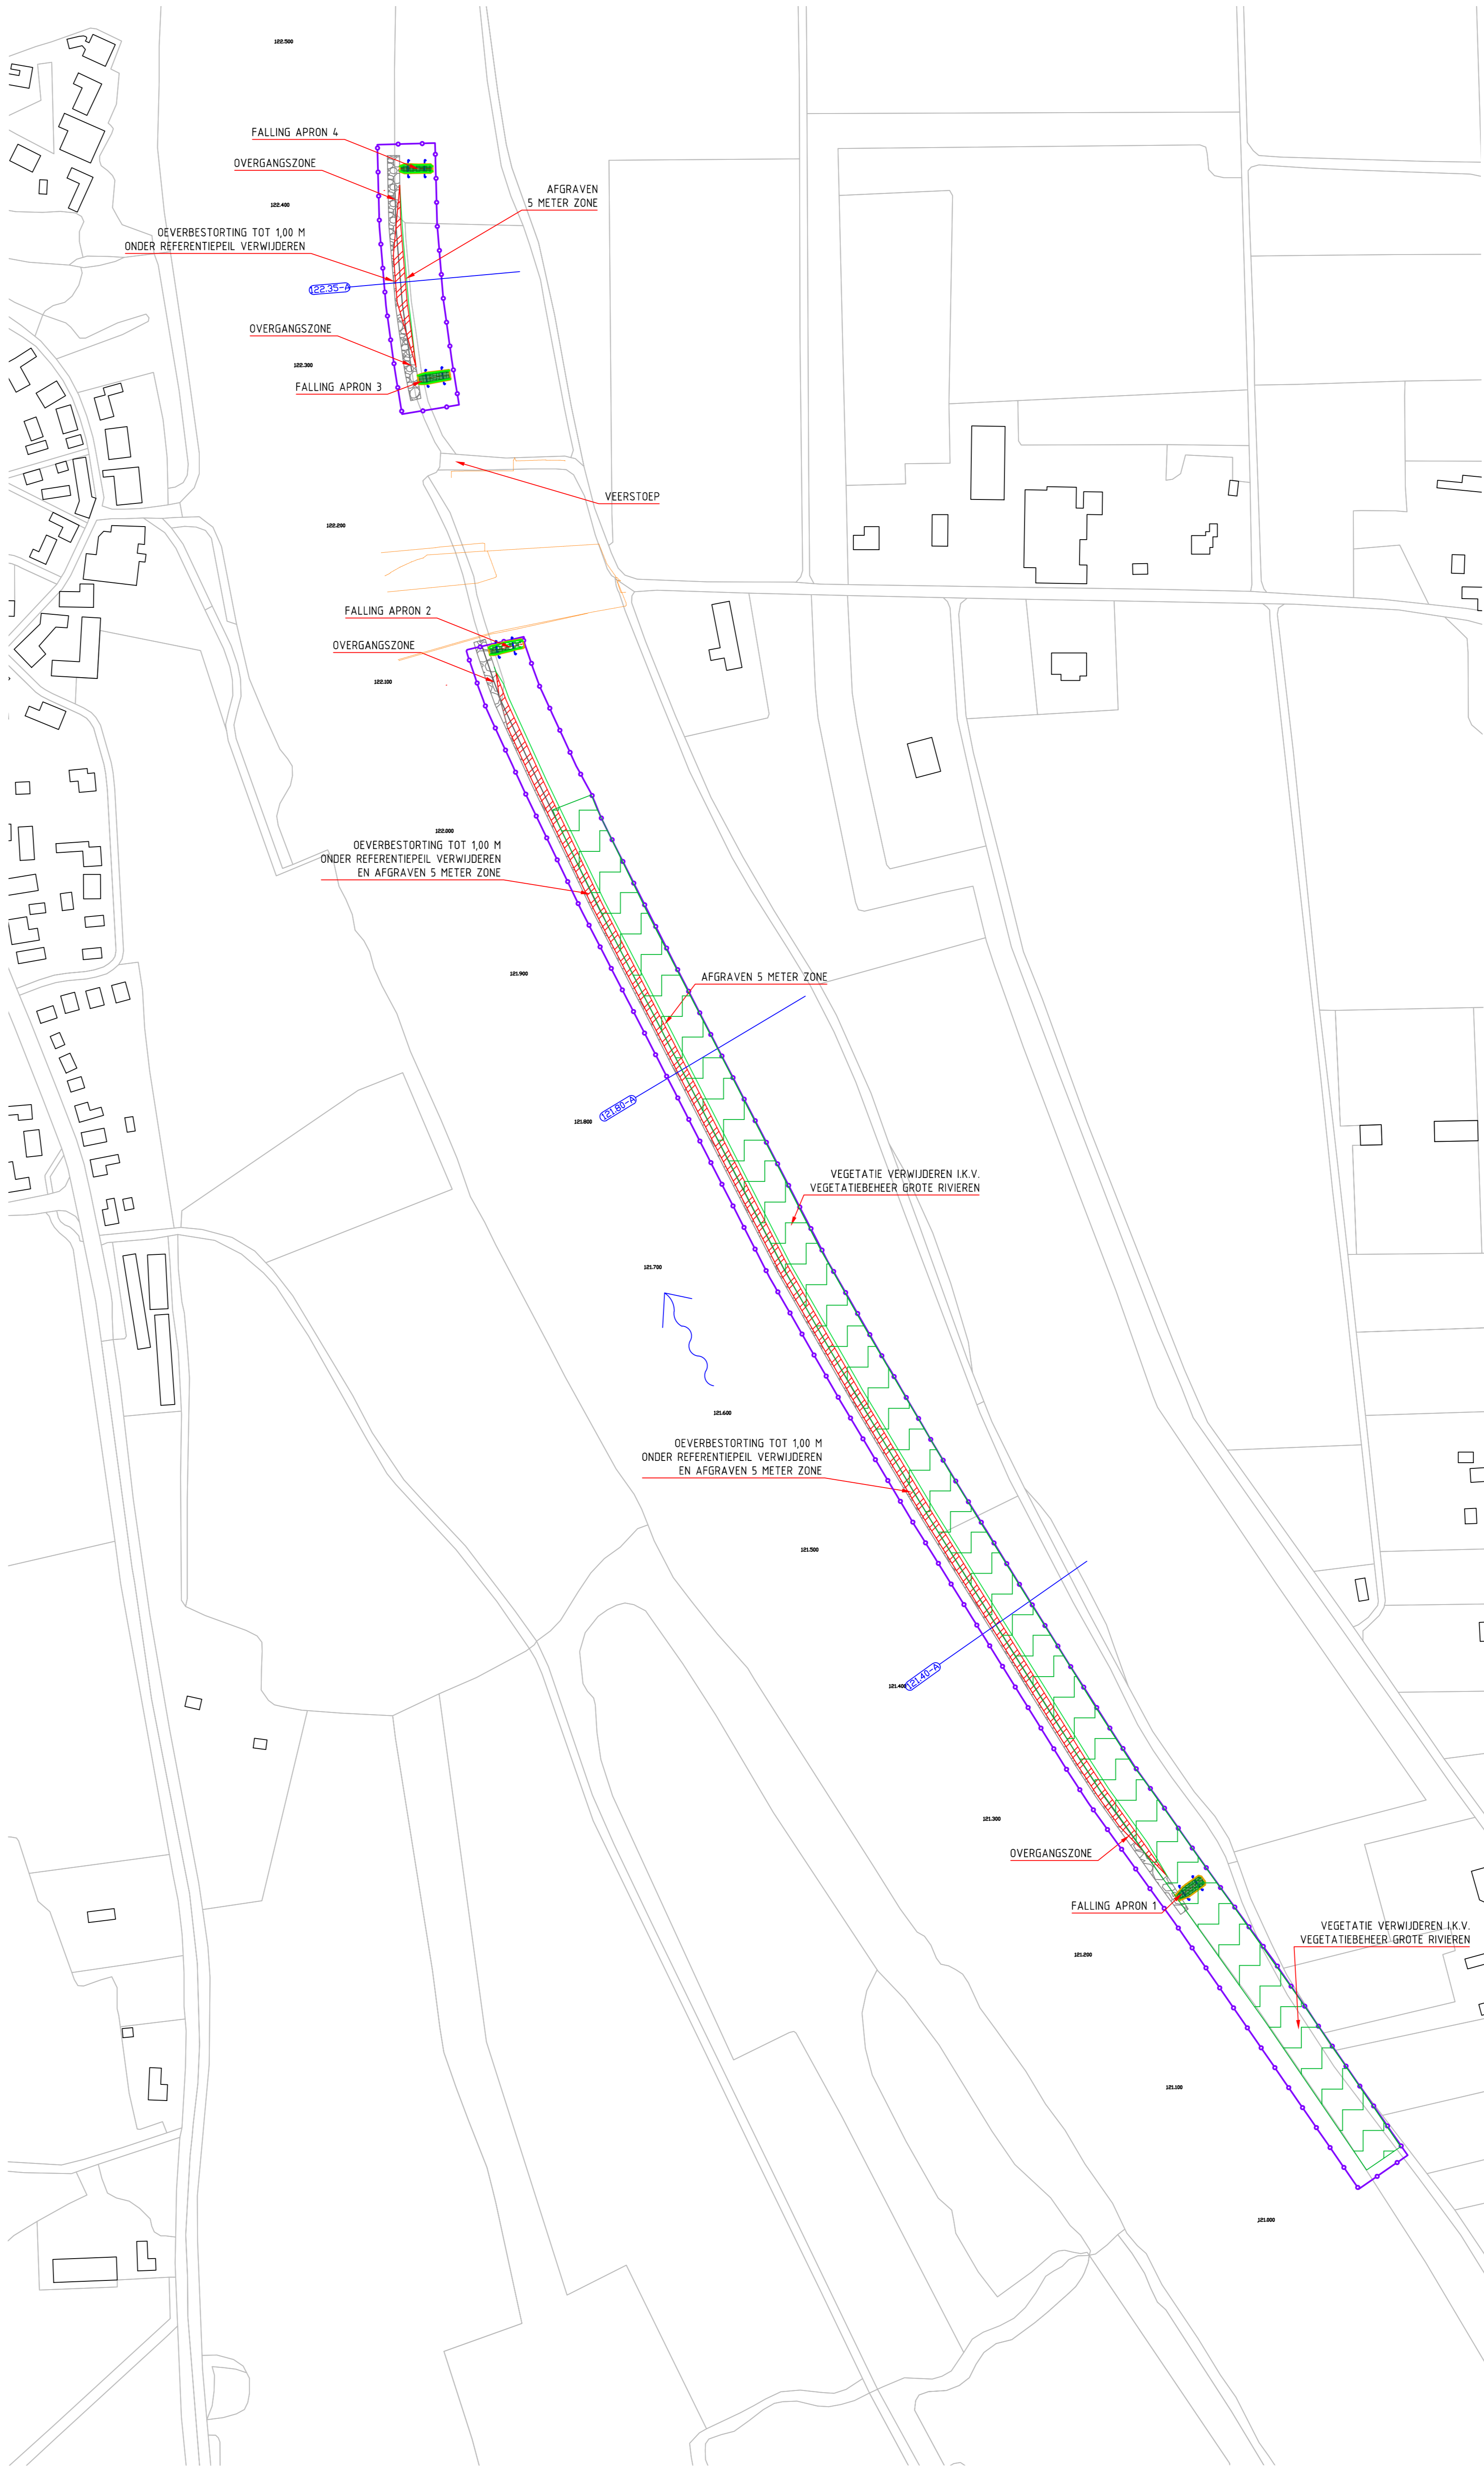

ONTWERP
SCHAAL: 1:2000

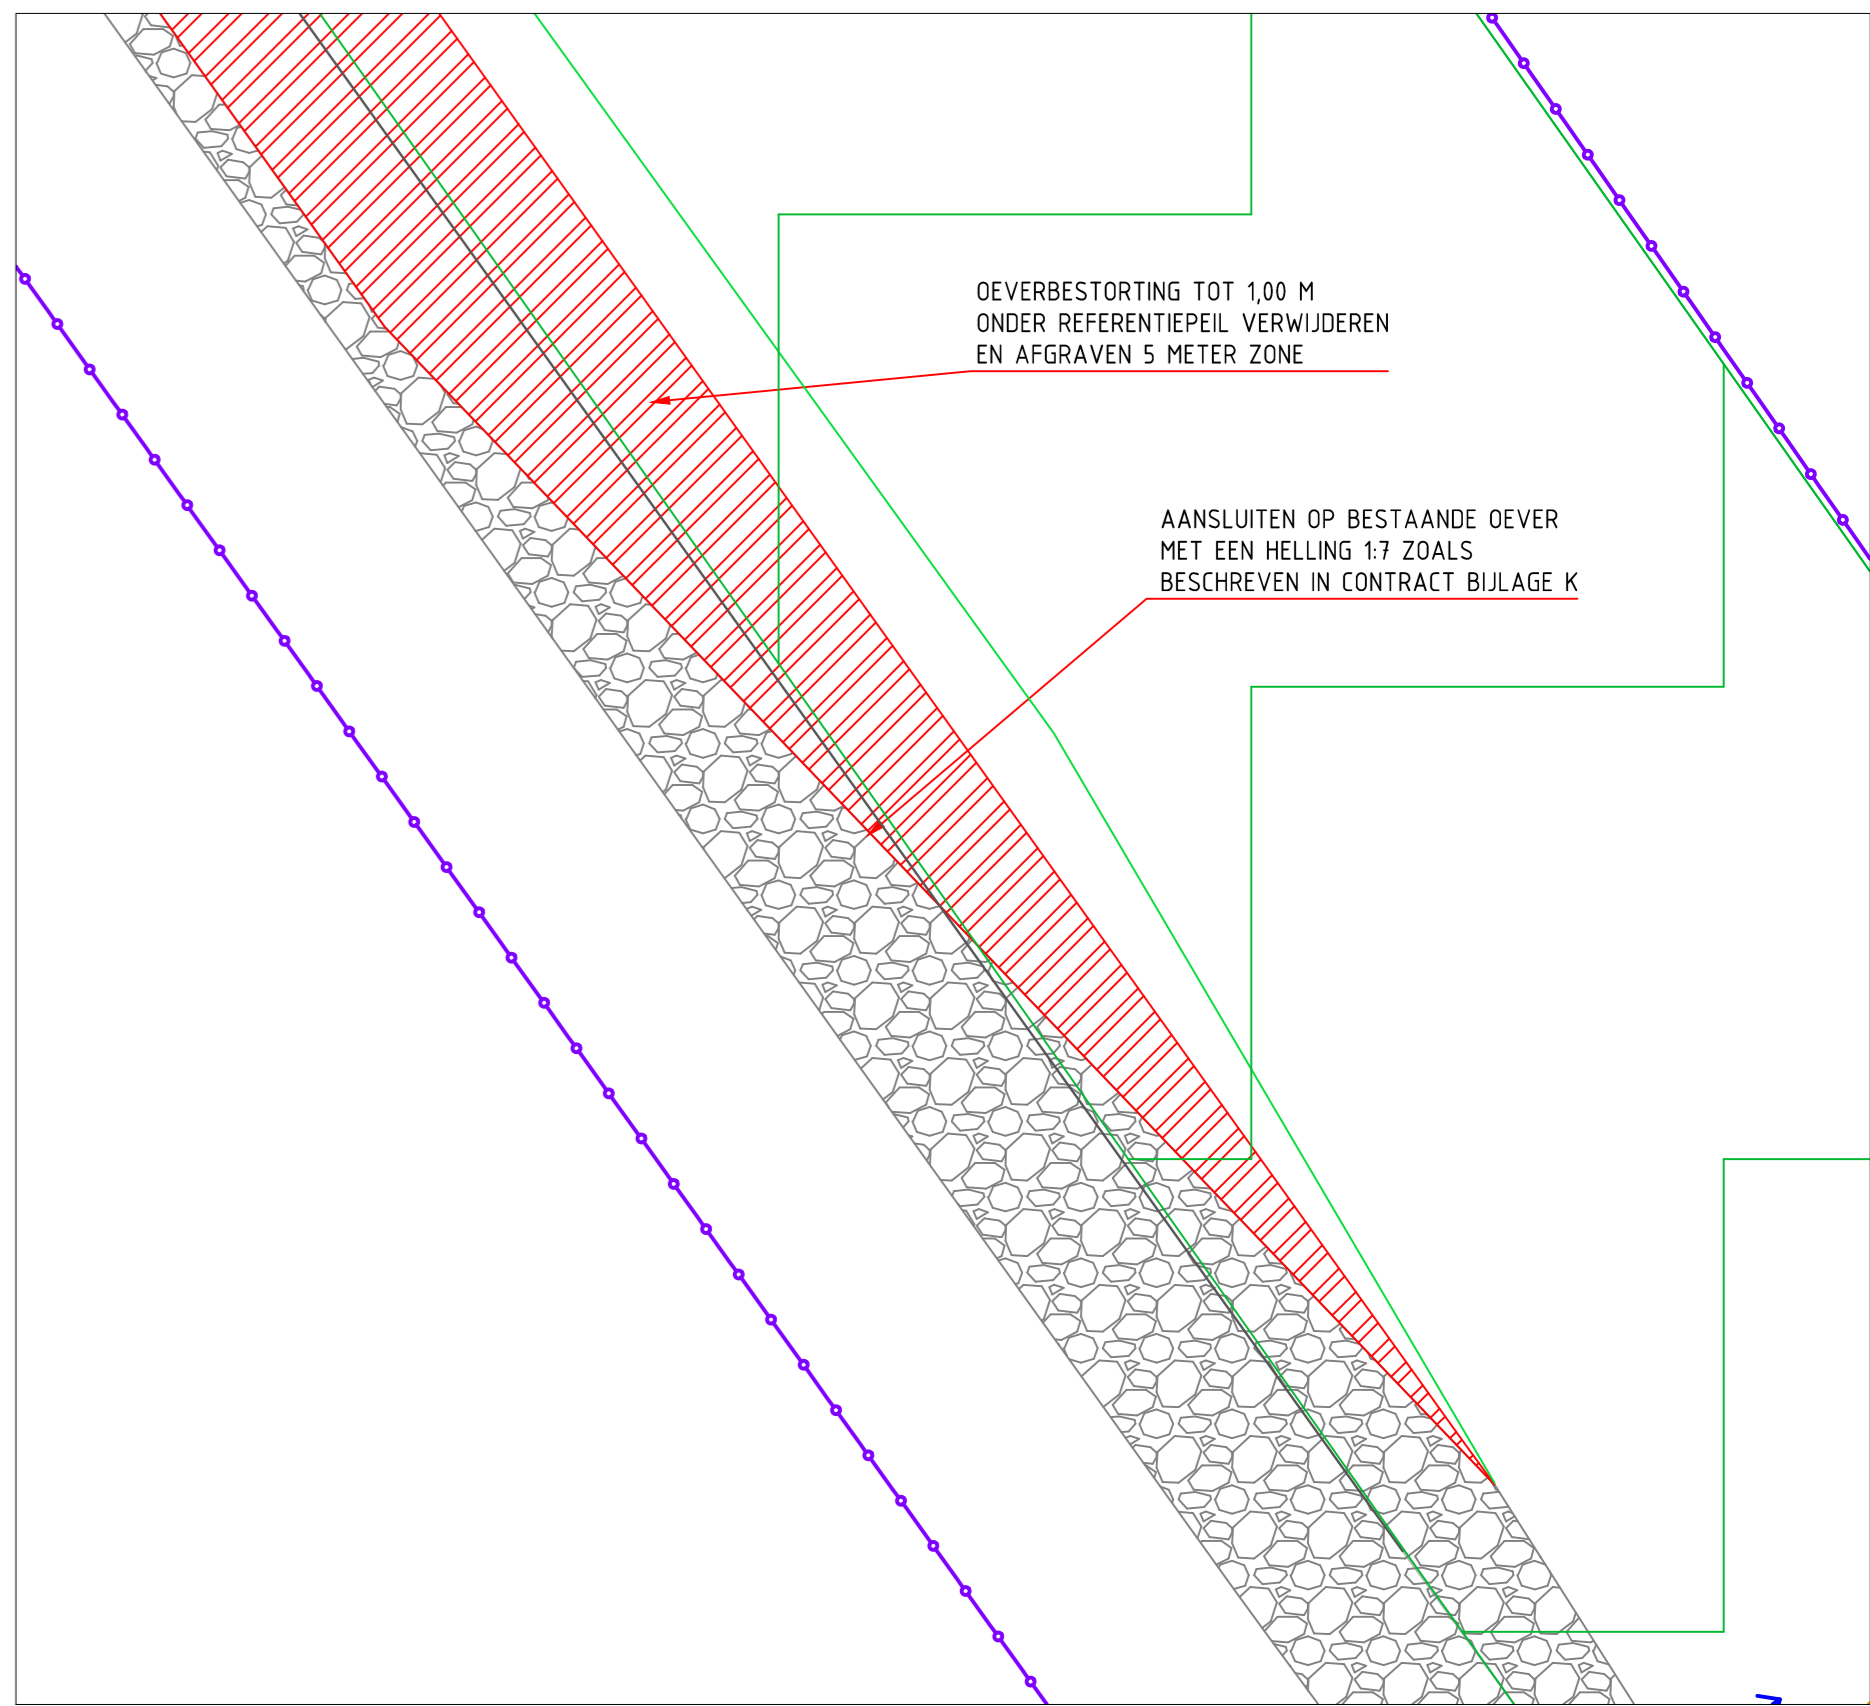

DETAIL OVERGANGSZONE
SCHAAL: 1:200

VERKLARING

- HUIDIG HAAIPEL
- TOP 10 KAART
- OEVERLIN
- REFERENTIEPEIL
- TE BEHOUDEN DEVERBESTORTING
- AAN TE BRENGEN FALLING APRON
- AAN TE BRENGEN DEKLAAG GROND
- TE VERWIJDEREN OEVERBESTORTING
- AFGRAVEN
- OPHOGEN
- BAKENBOMEN: BEHOUDEN BAKENBOMEN EN VERWIJDEREN LOSSE STENEN IN DE PROJECTIE VAN DE KRUIN
- LOCATIE DWARSPROFIEL
- 75.000 RIVERKILOMETER
- ORIENTATIEMELDING K&L (DD. JULI 2012)
- STROOMRICHTING MAAS
- VEGETATIE VERWIJDEREN I.K.V. VEGETATIEBEHEER GROTE RIVIEREN
- SYSTEMEGRENS

MATEN IN METERS, TENZU ANDERS AANGEGEVEN
MATERIALEN IN MILLIMETERS













RIJKSWATERSTAAT DIENST LIMBURG
KRW3
REFERENTIEONTWERP EIKENWEERD

Tekeningnummer	Rev.	Bestandnaam	Formaat	Schaal	Blad	Aantal
LBAN201365706_001	D8.0	GRONTMIJ	A0	VAR.	1	2
Projectnummer	320749	Projectnaam	31068638	30-01-2014	CVM	GMI RR






Grontmij

DEFINITIEF

www.grontmij.nl

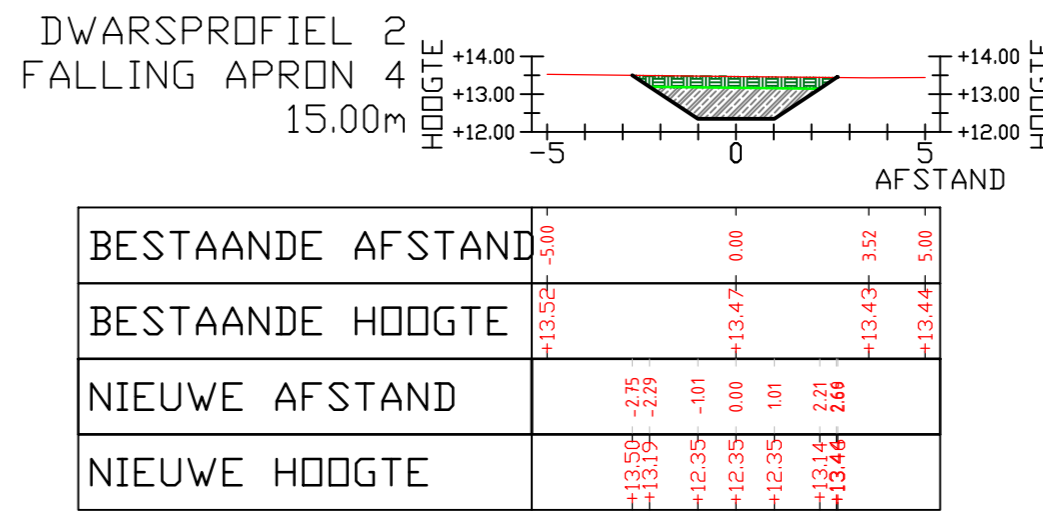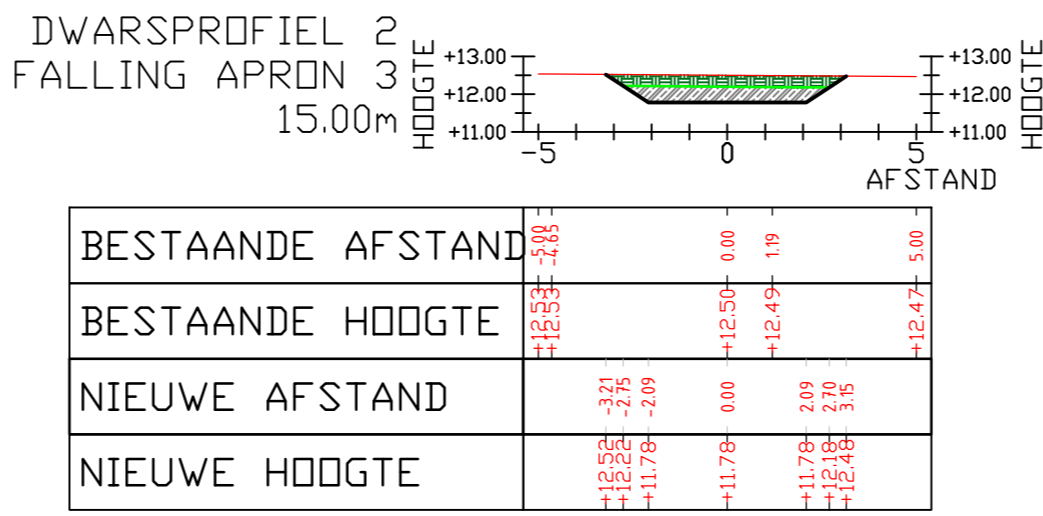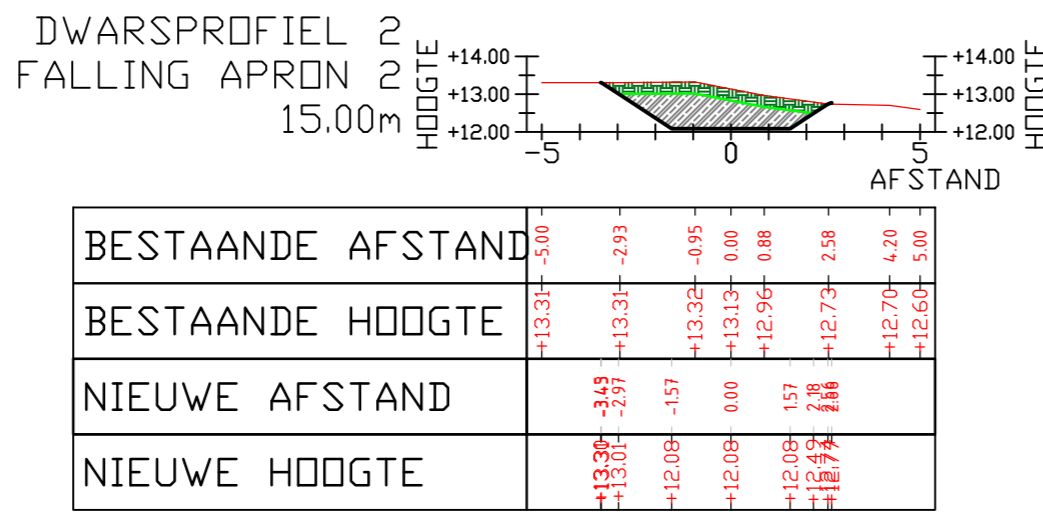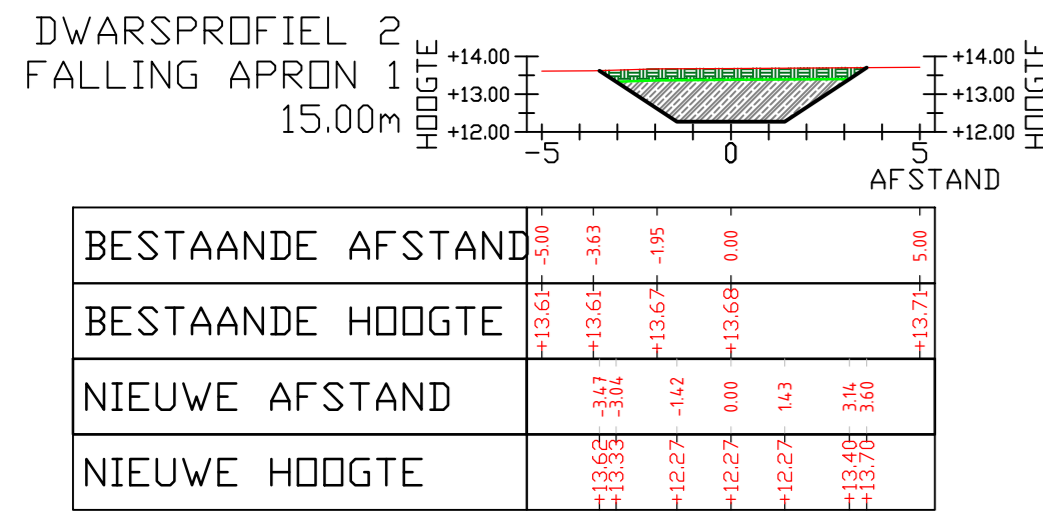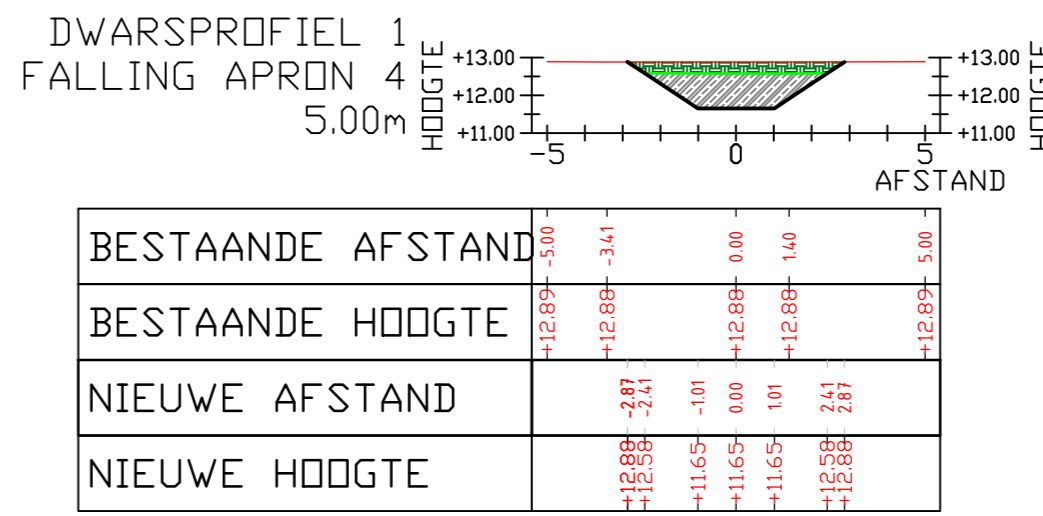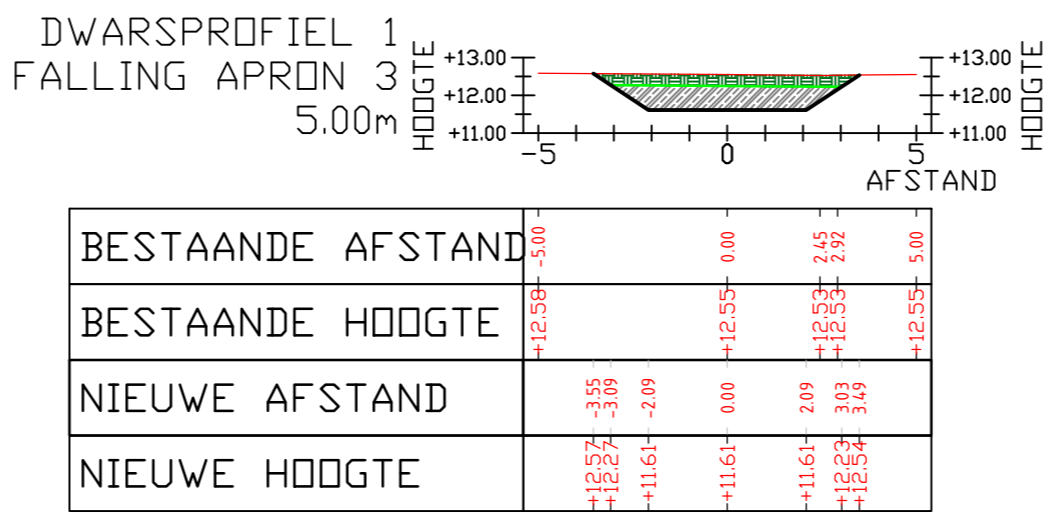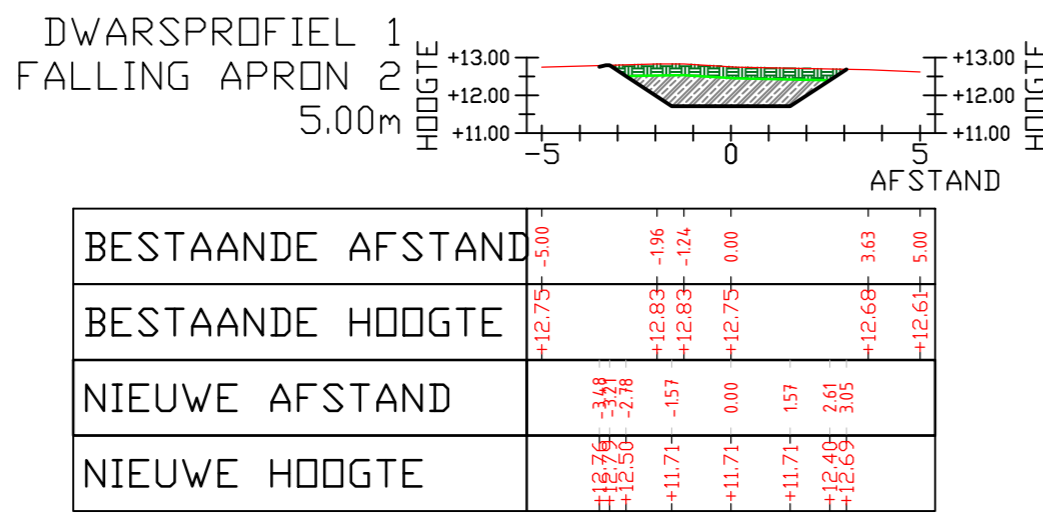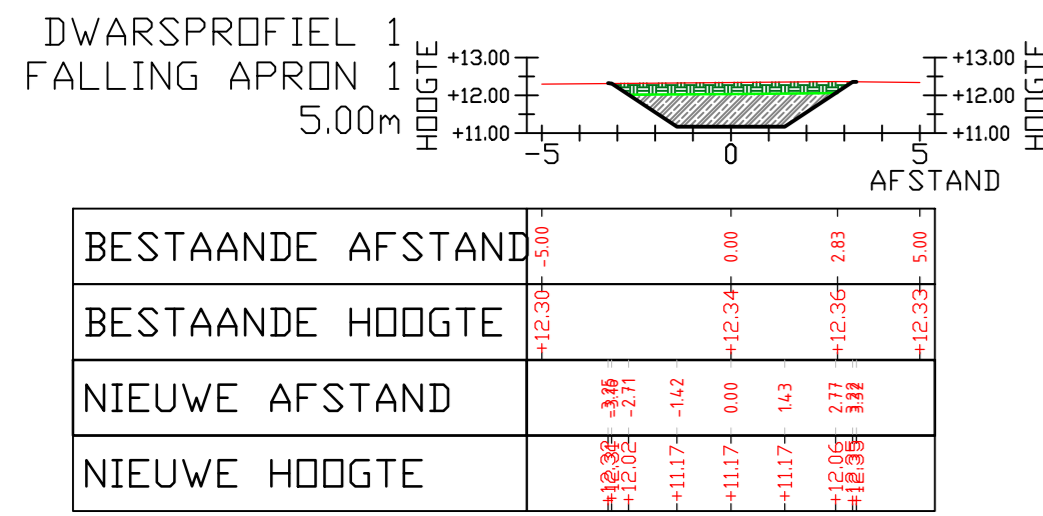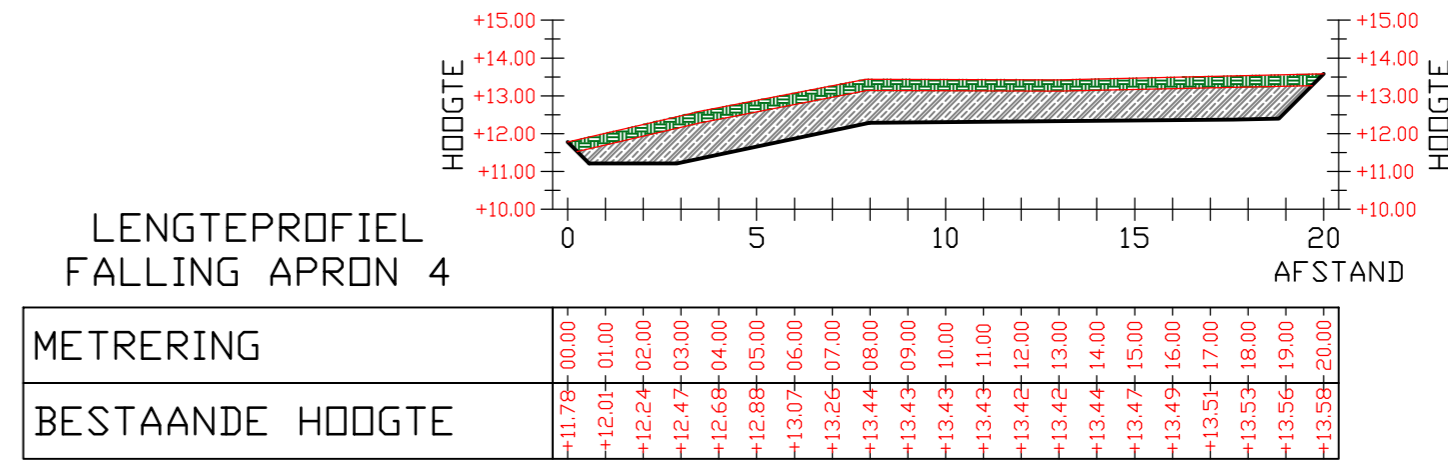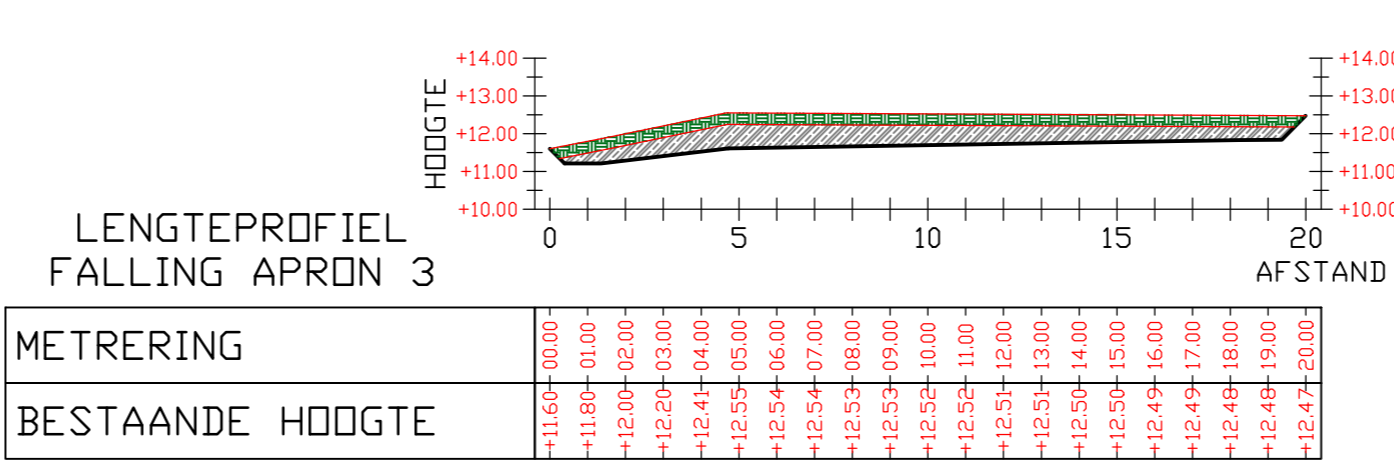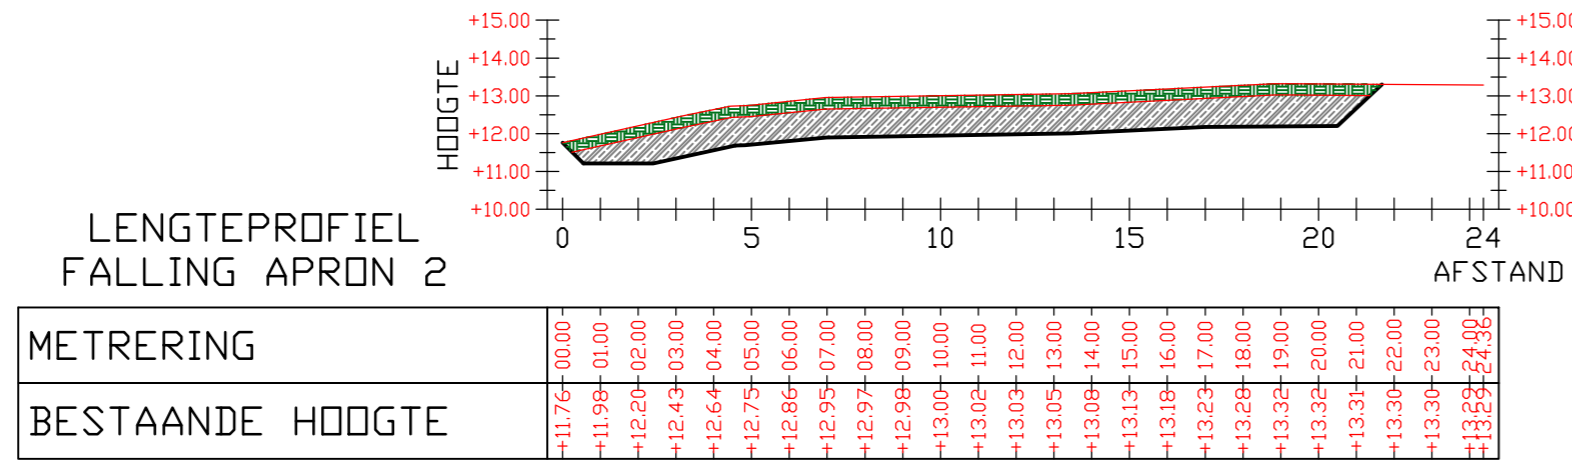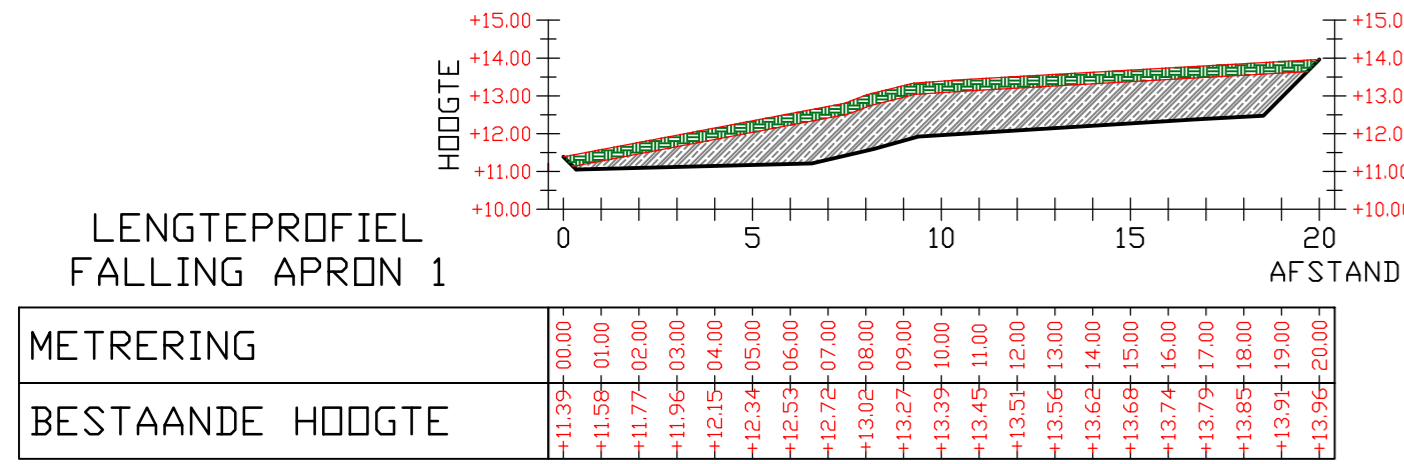

DWARSPROFIELEN
SCHAAL: 1:200

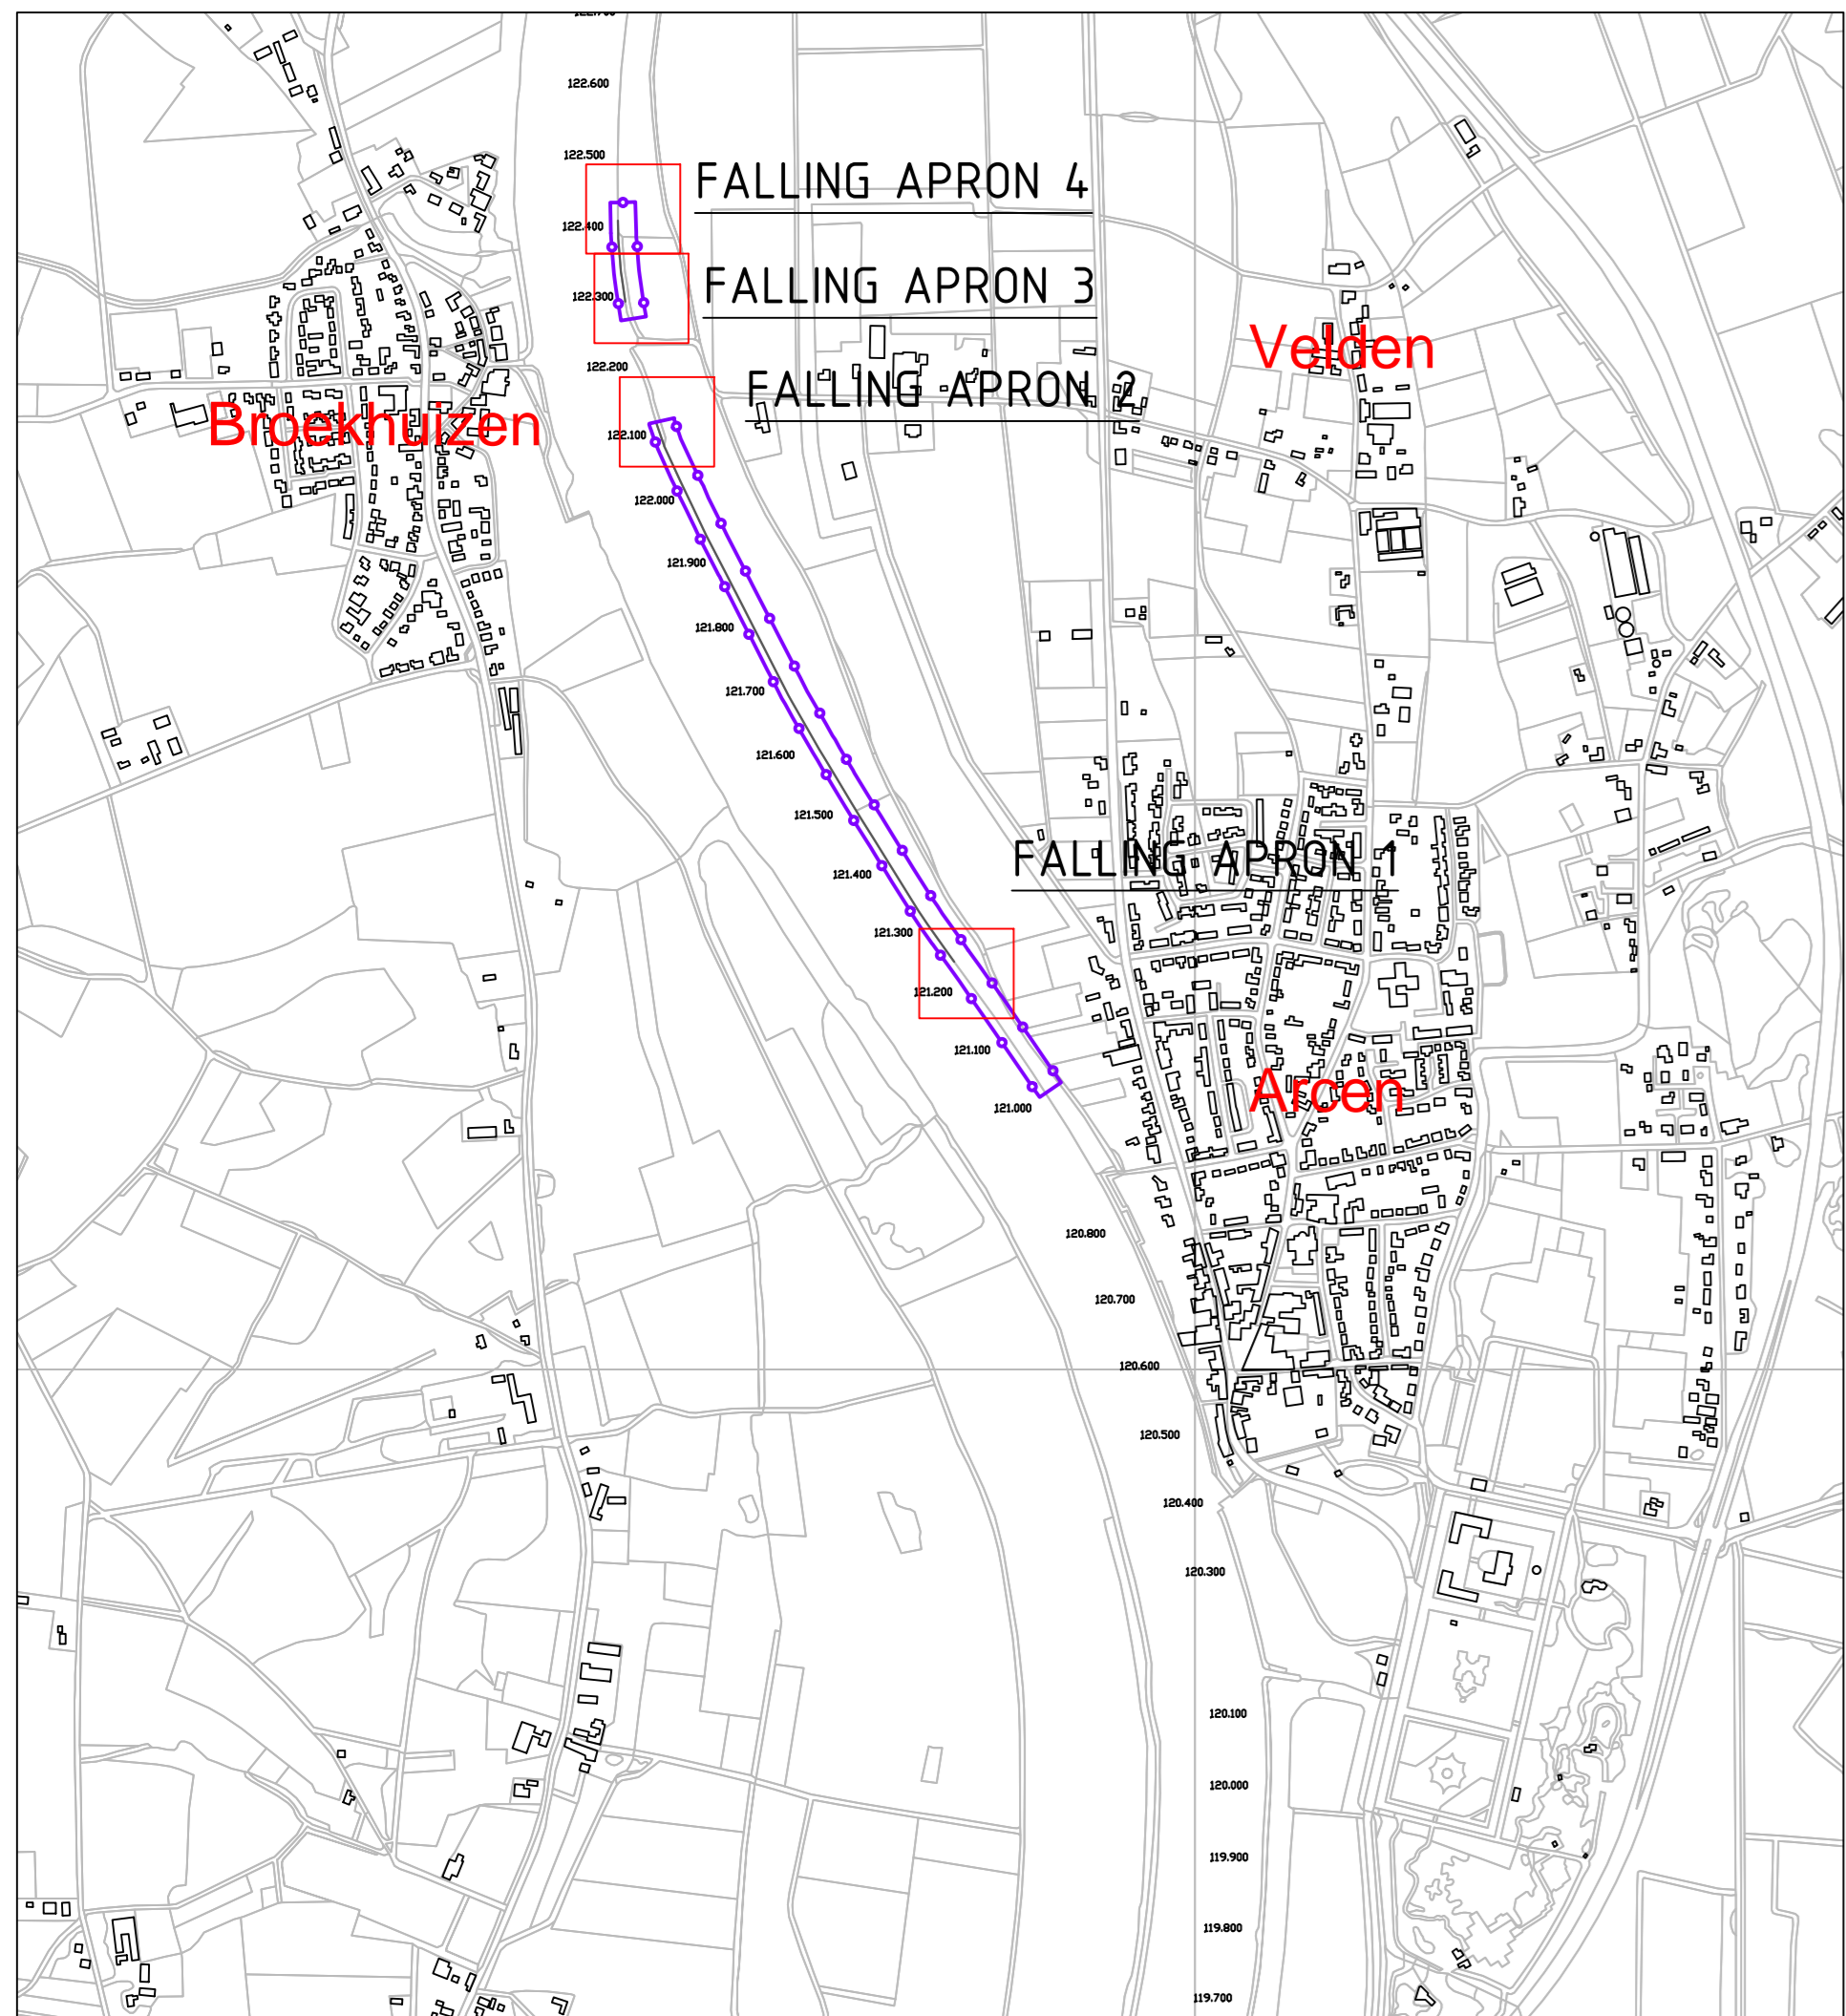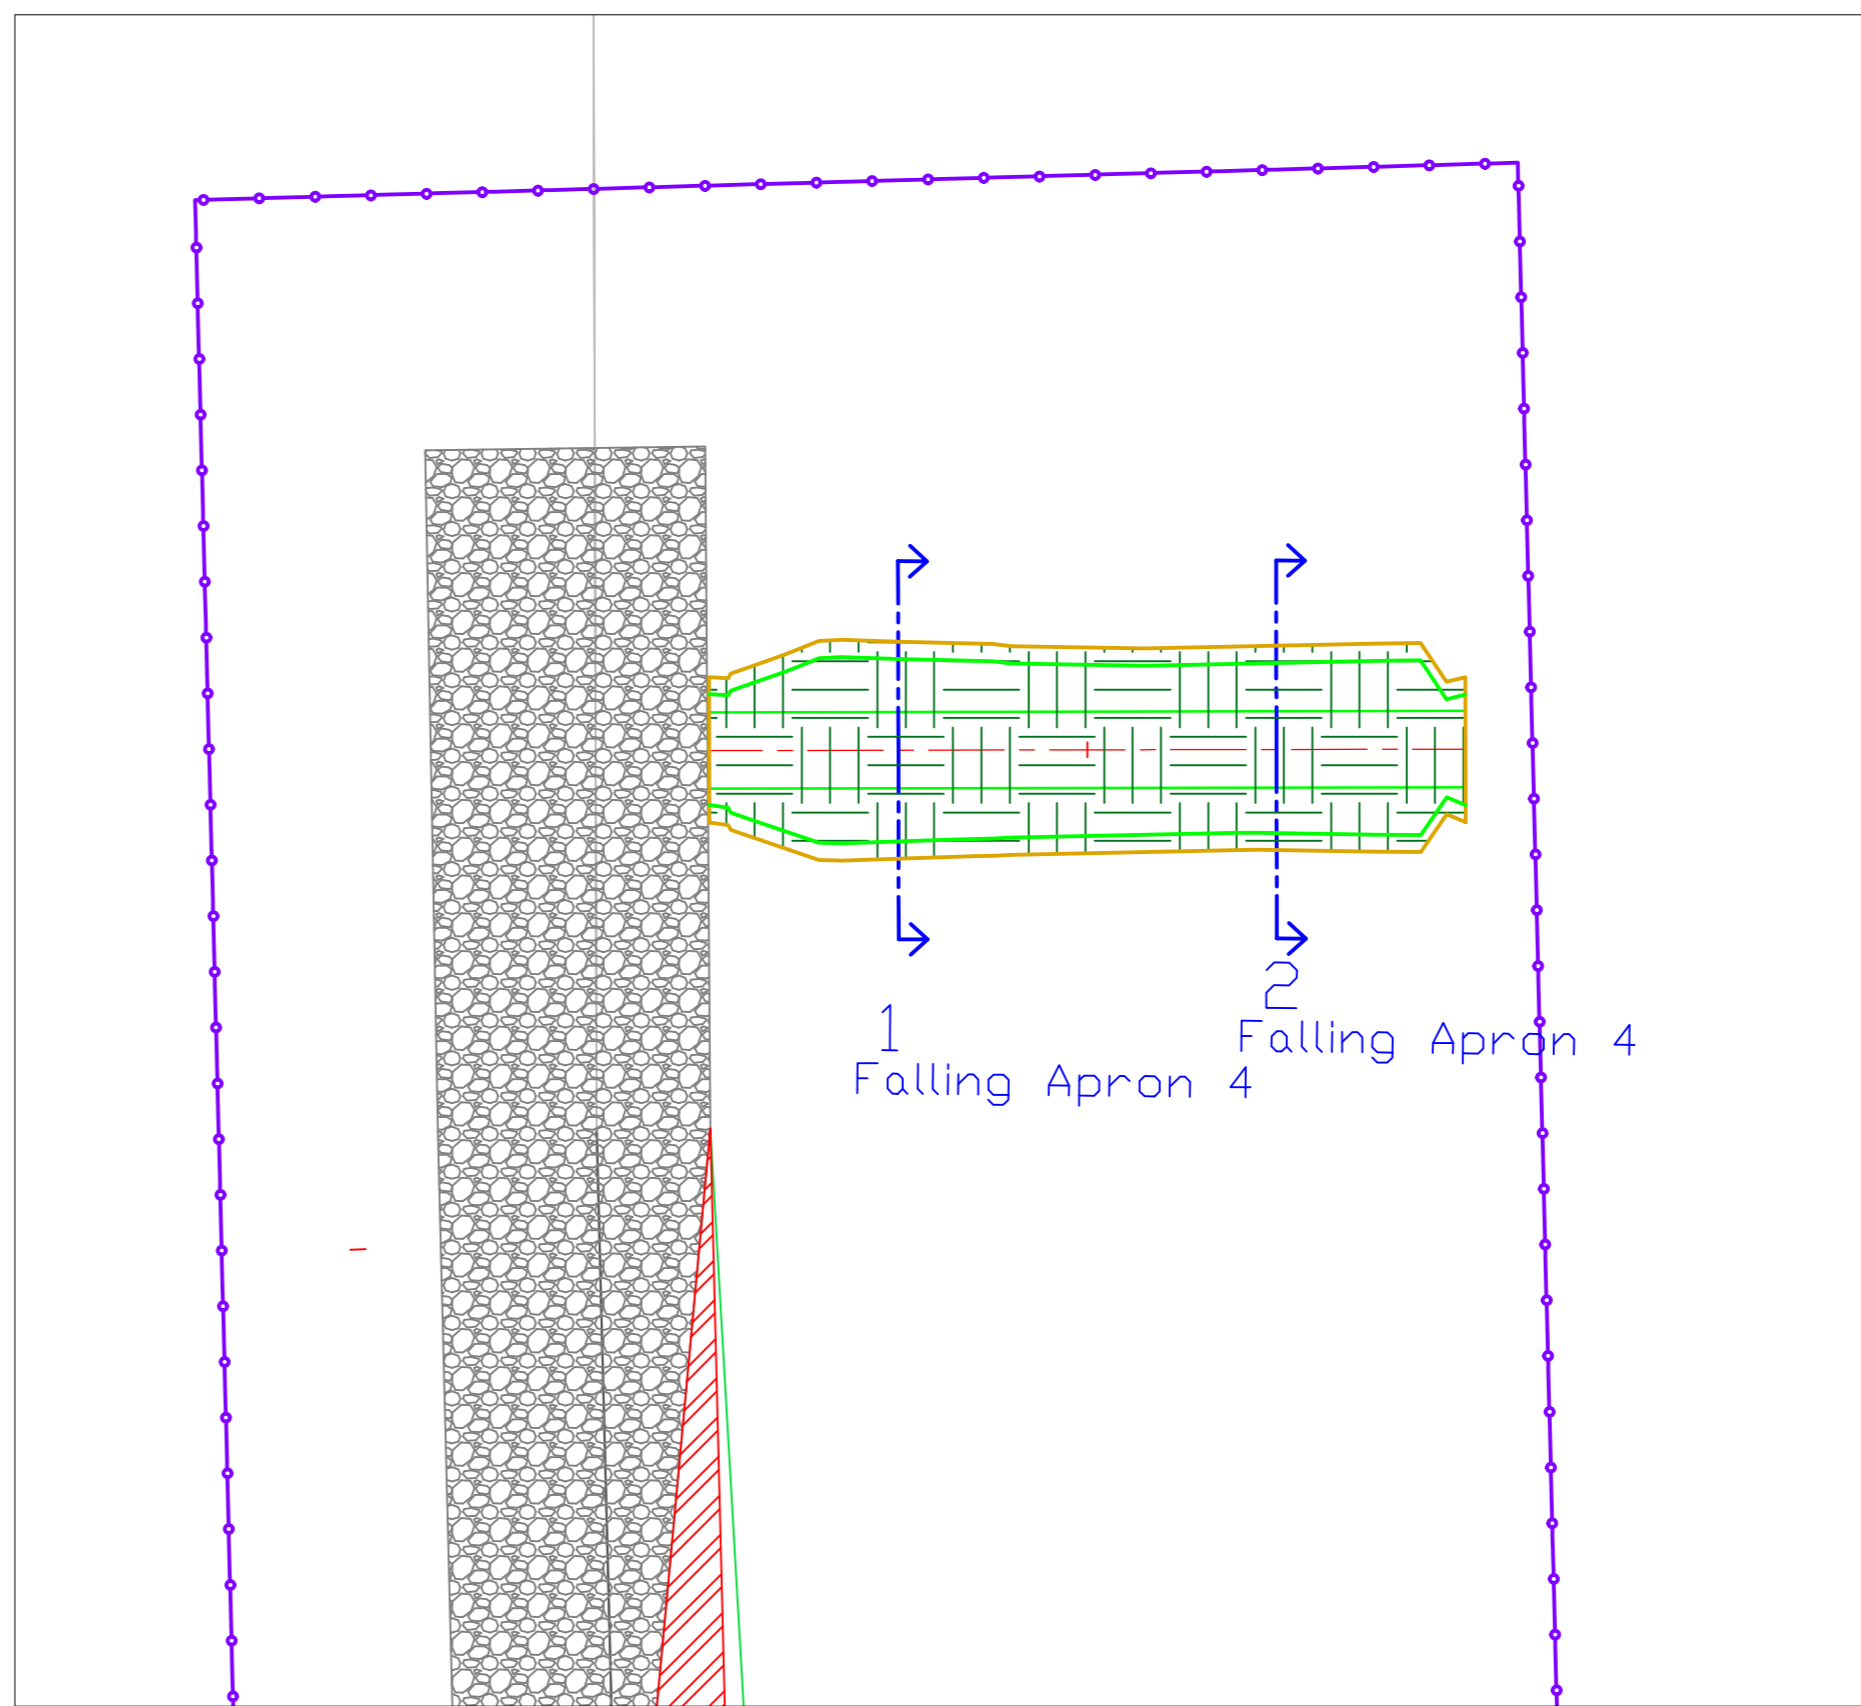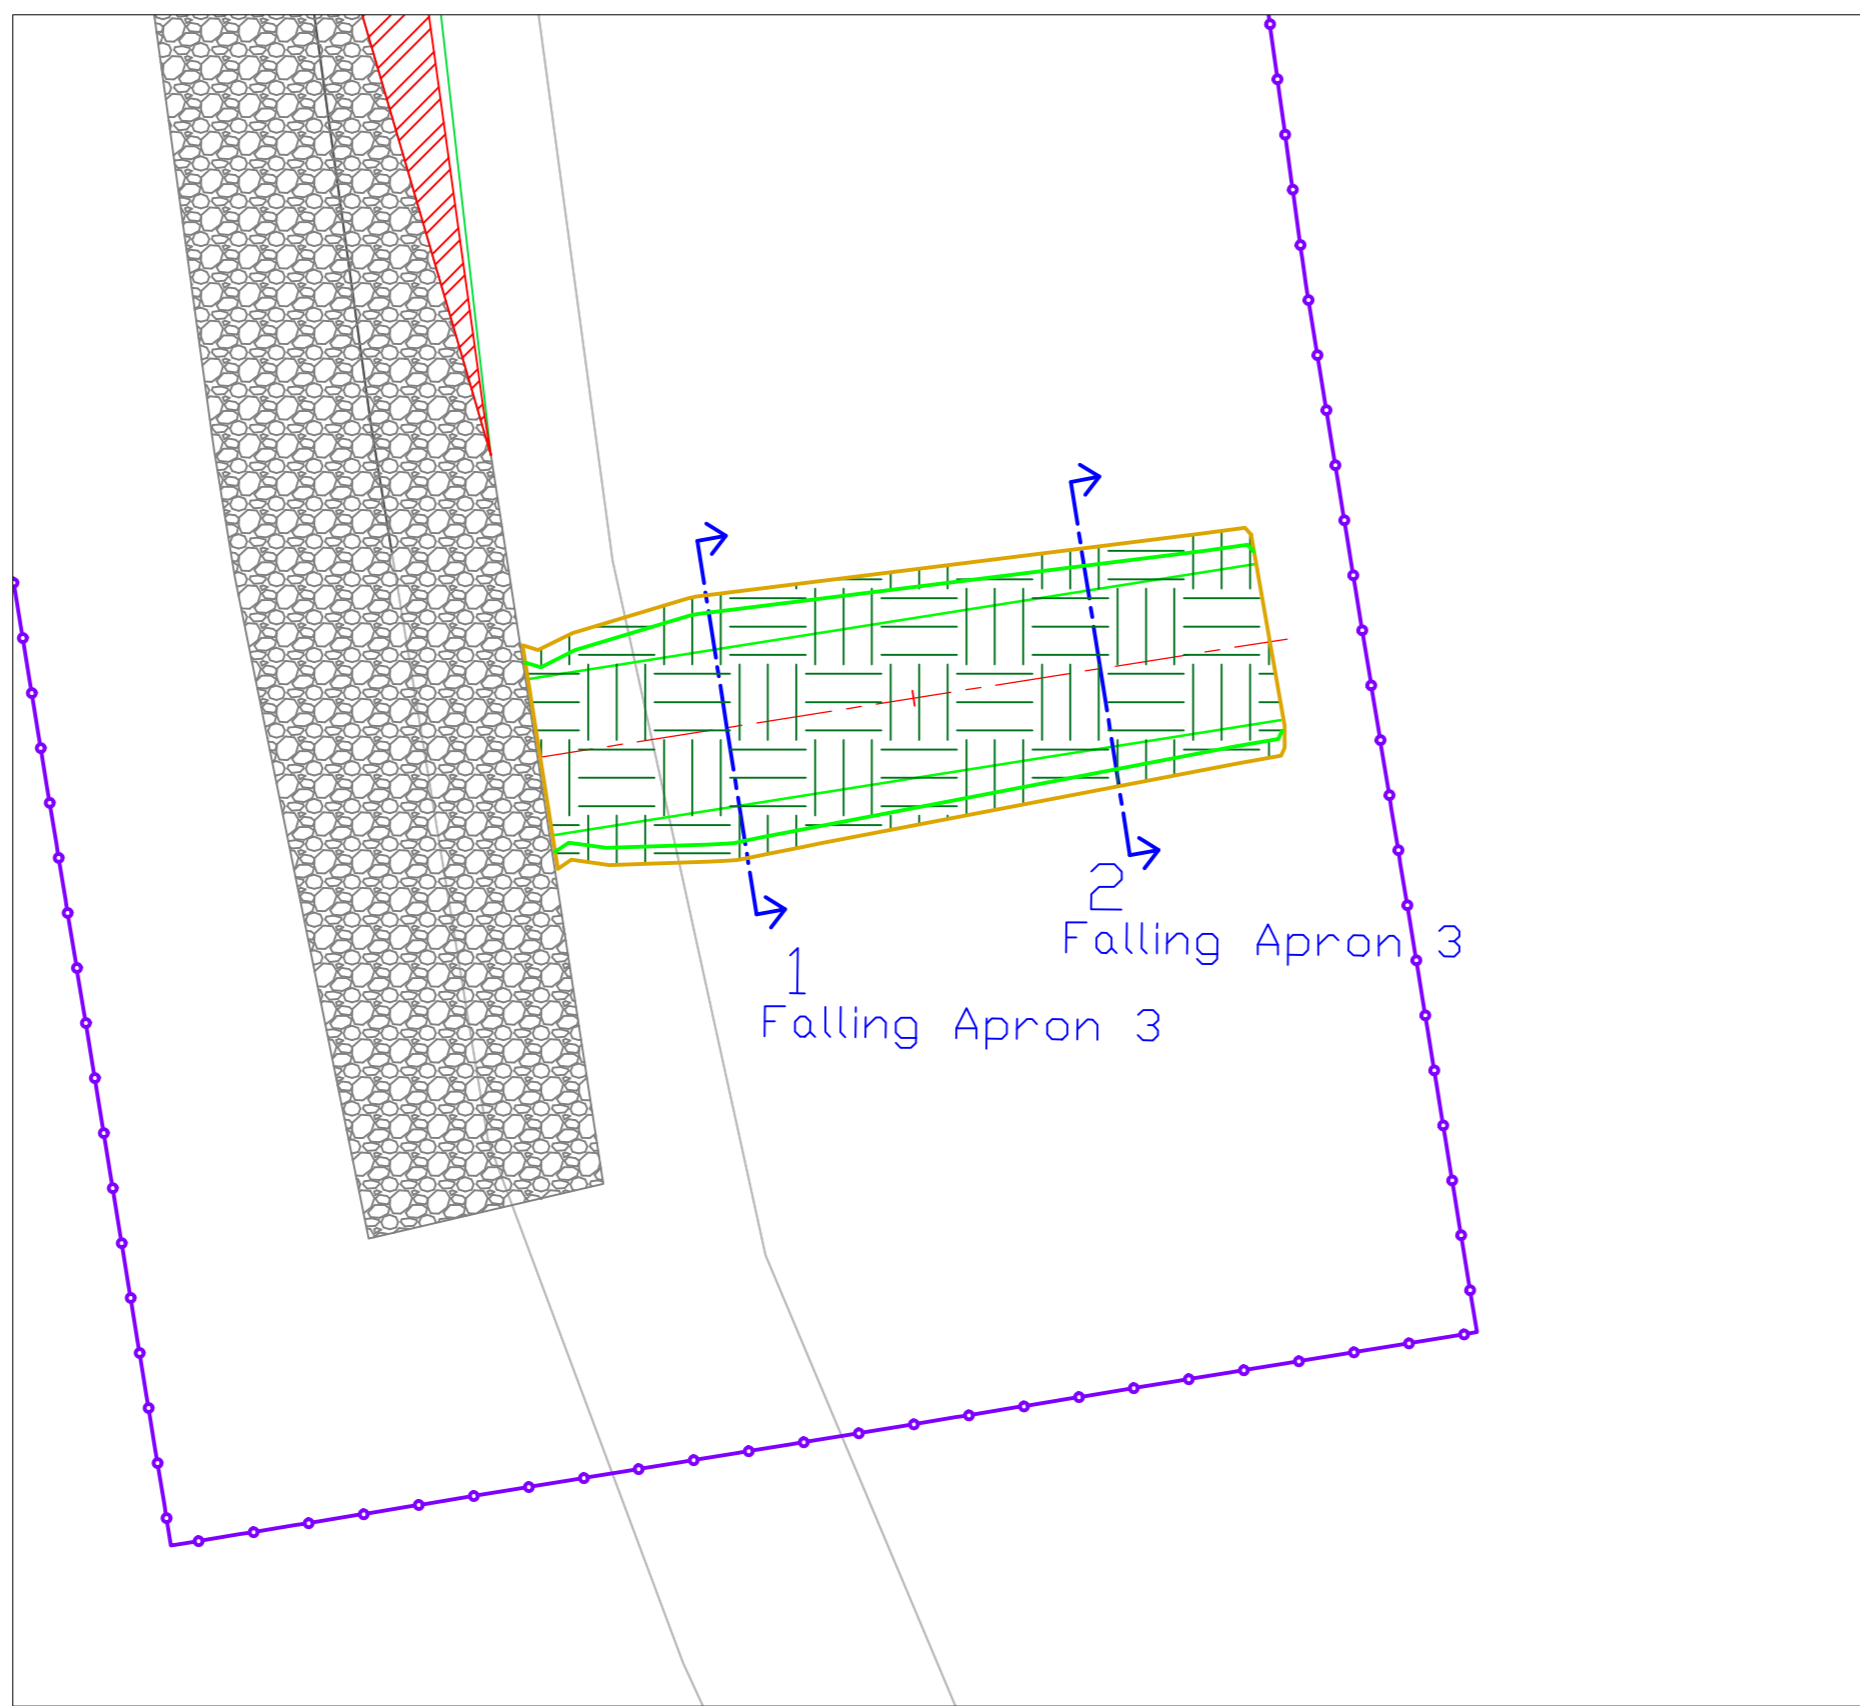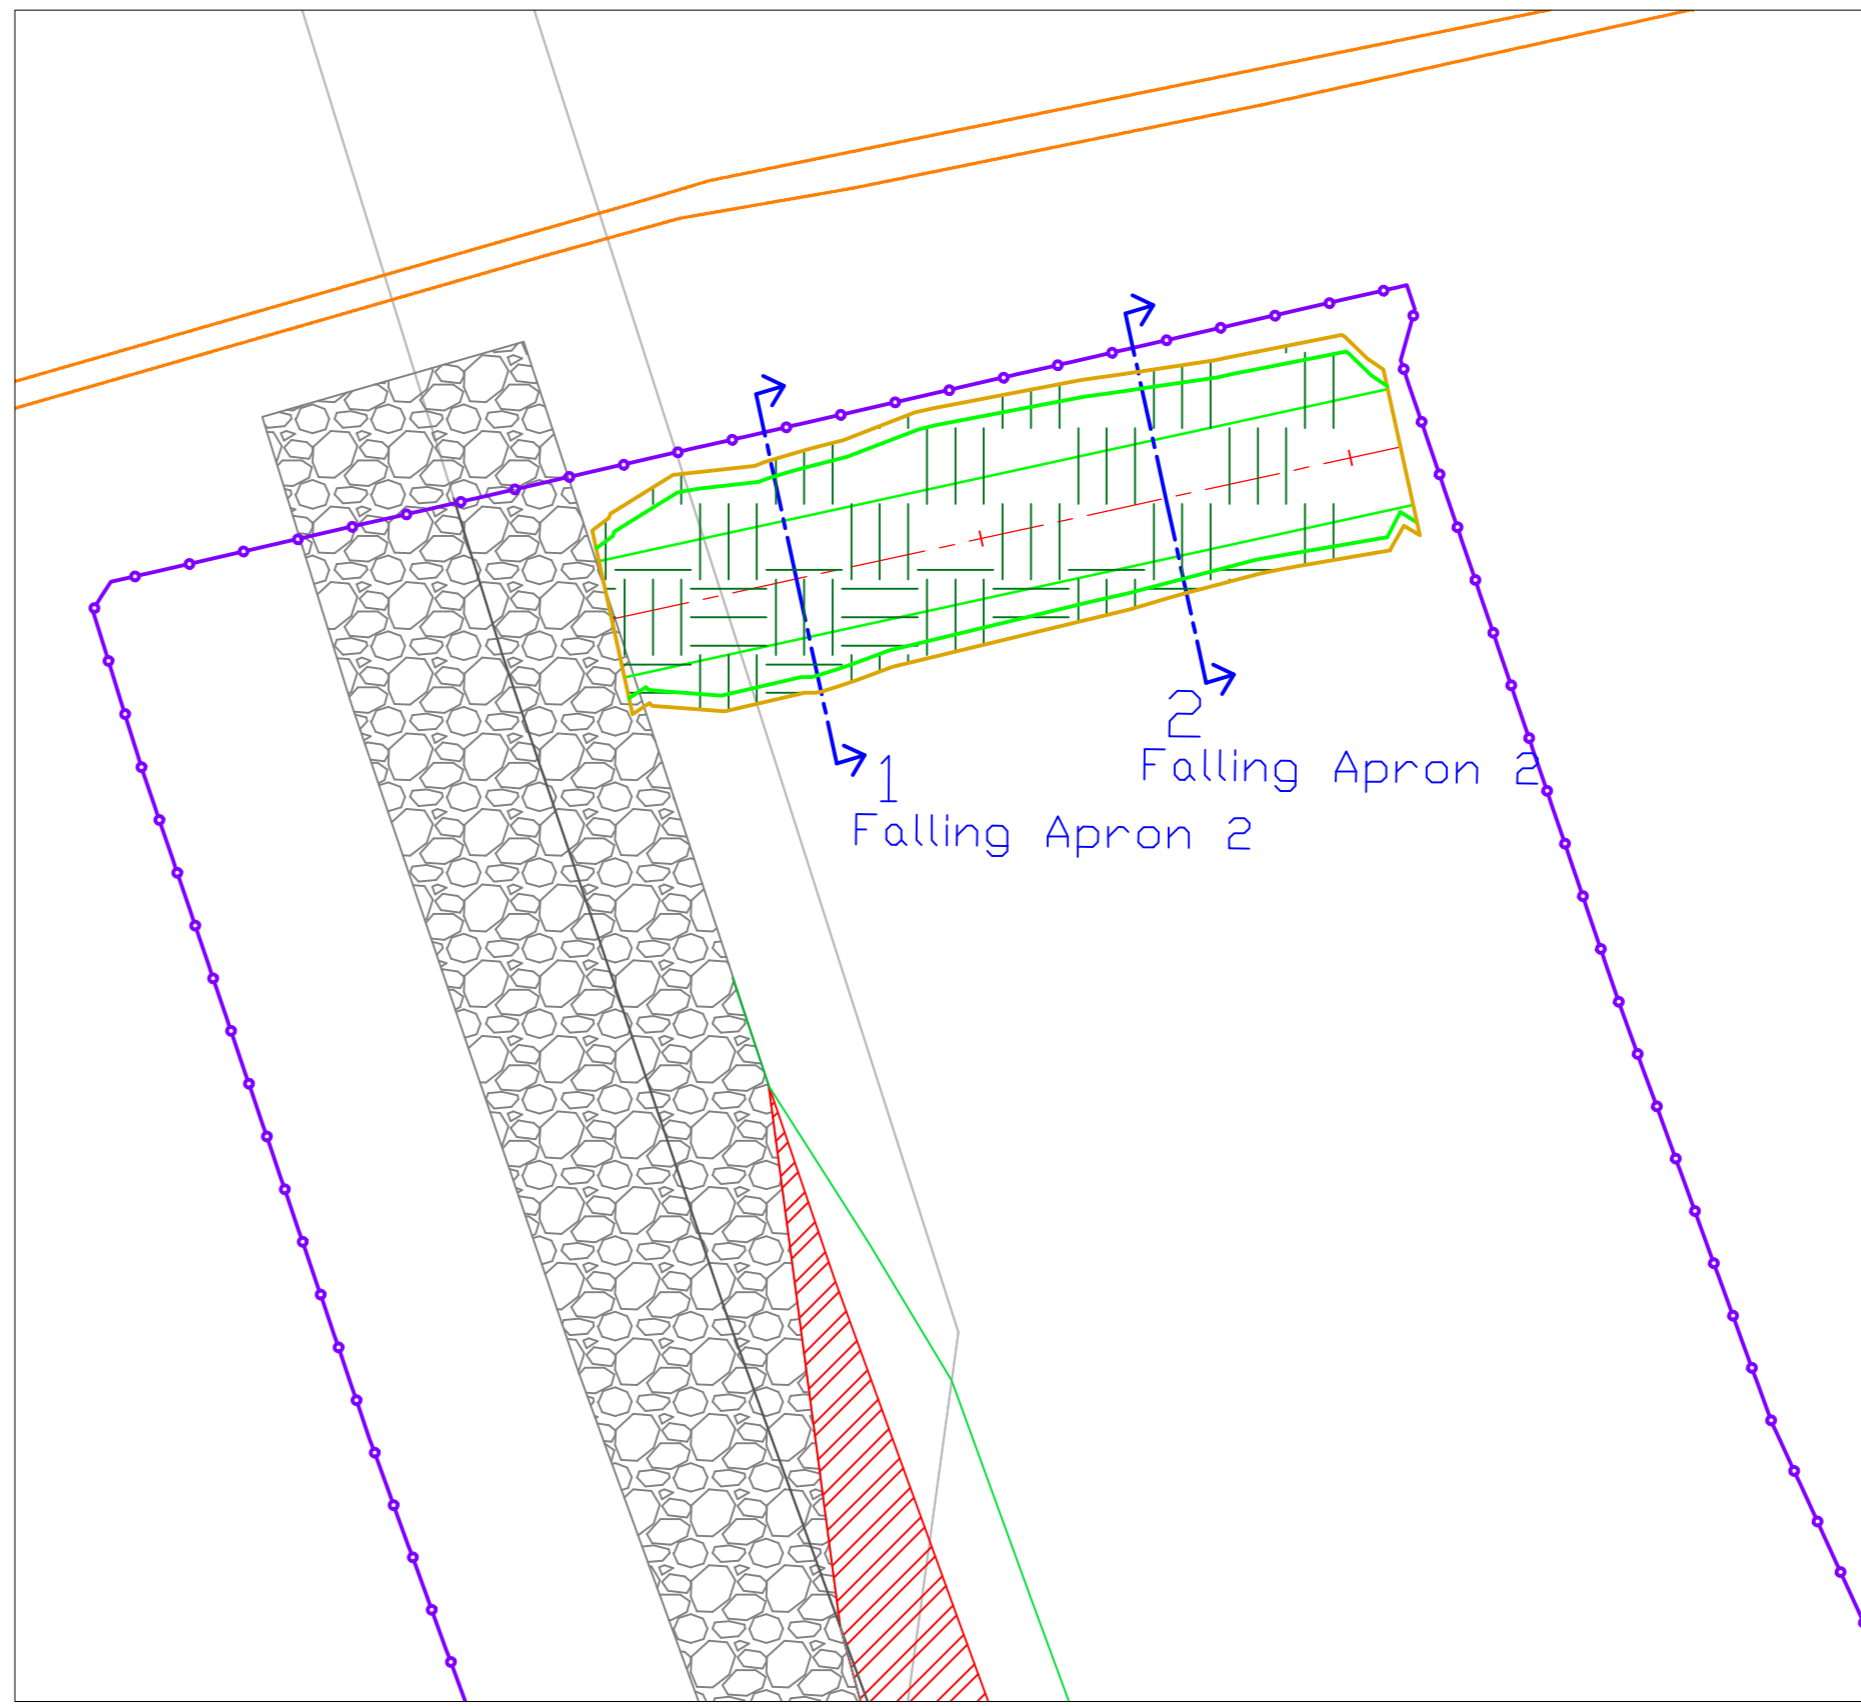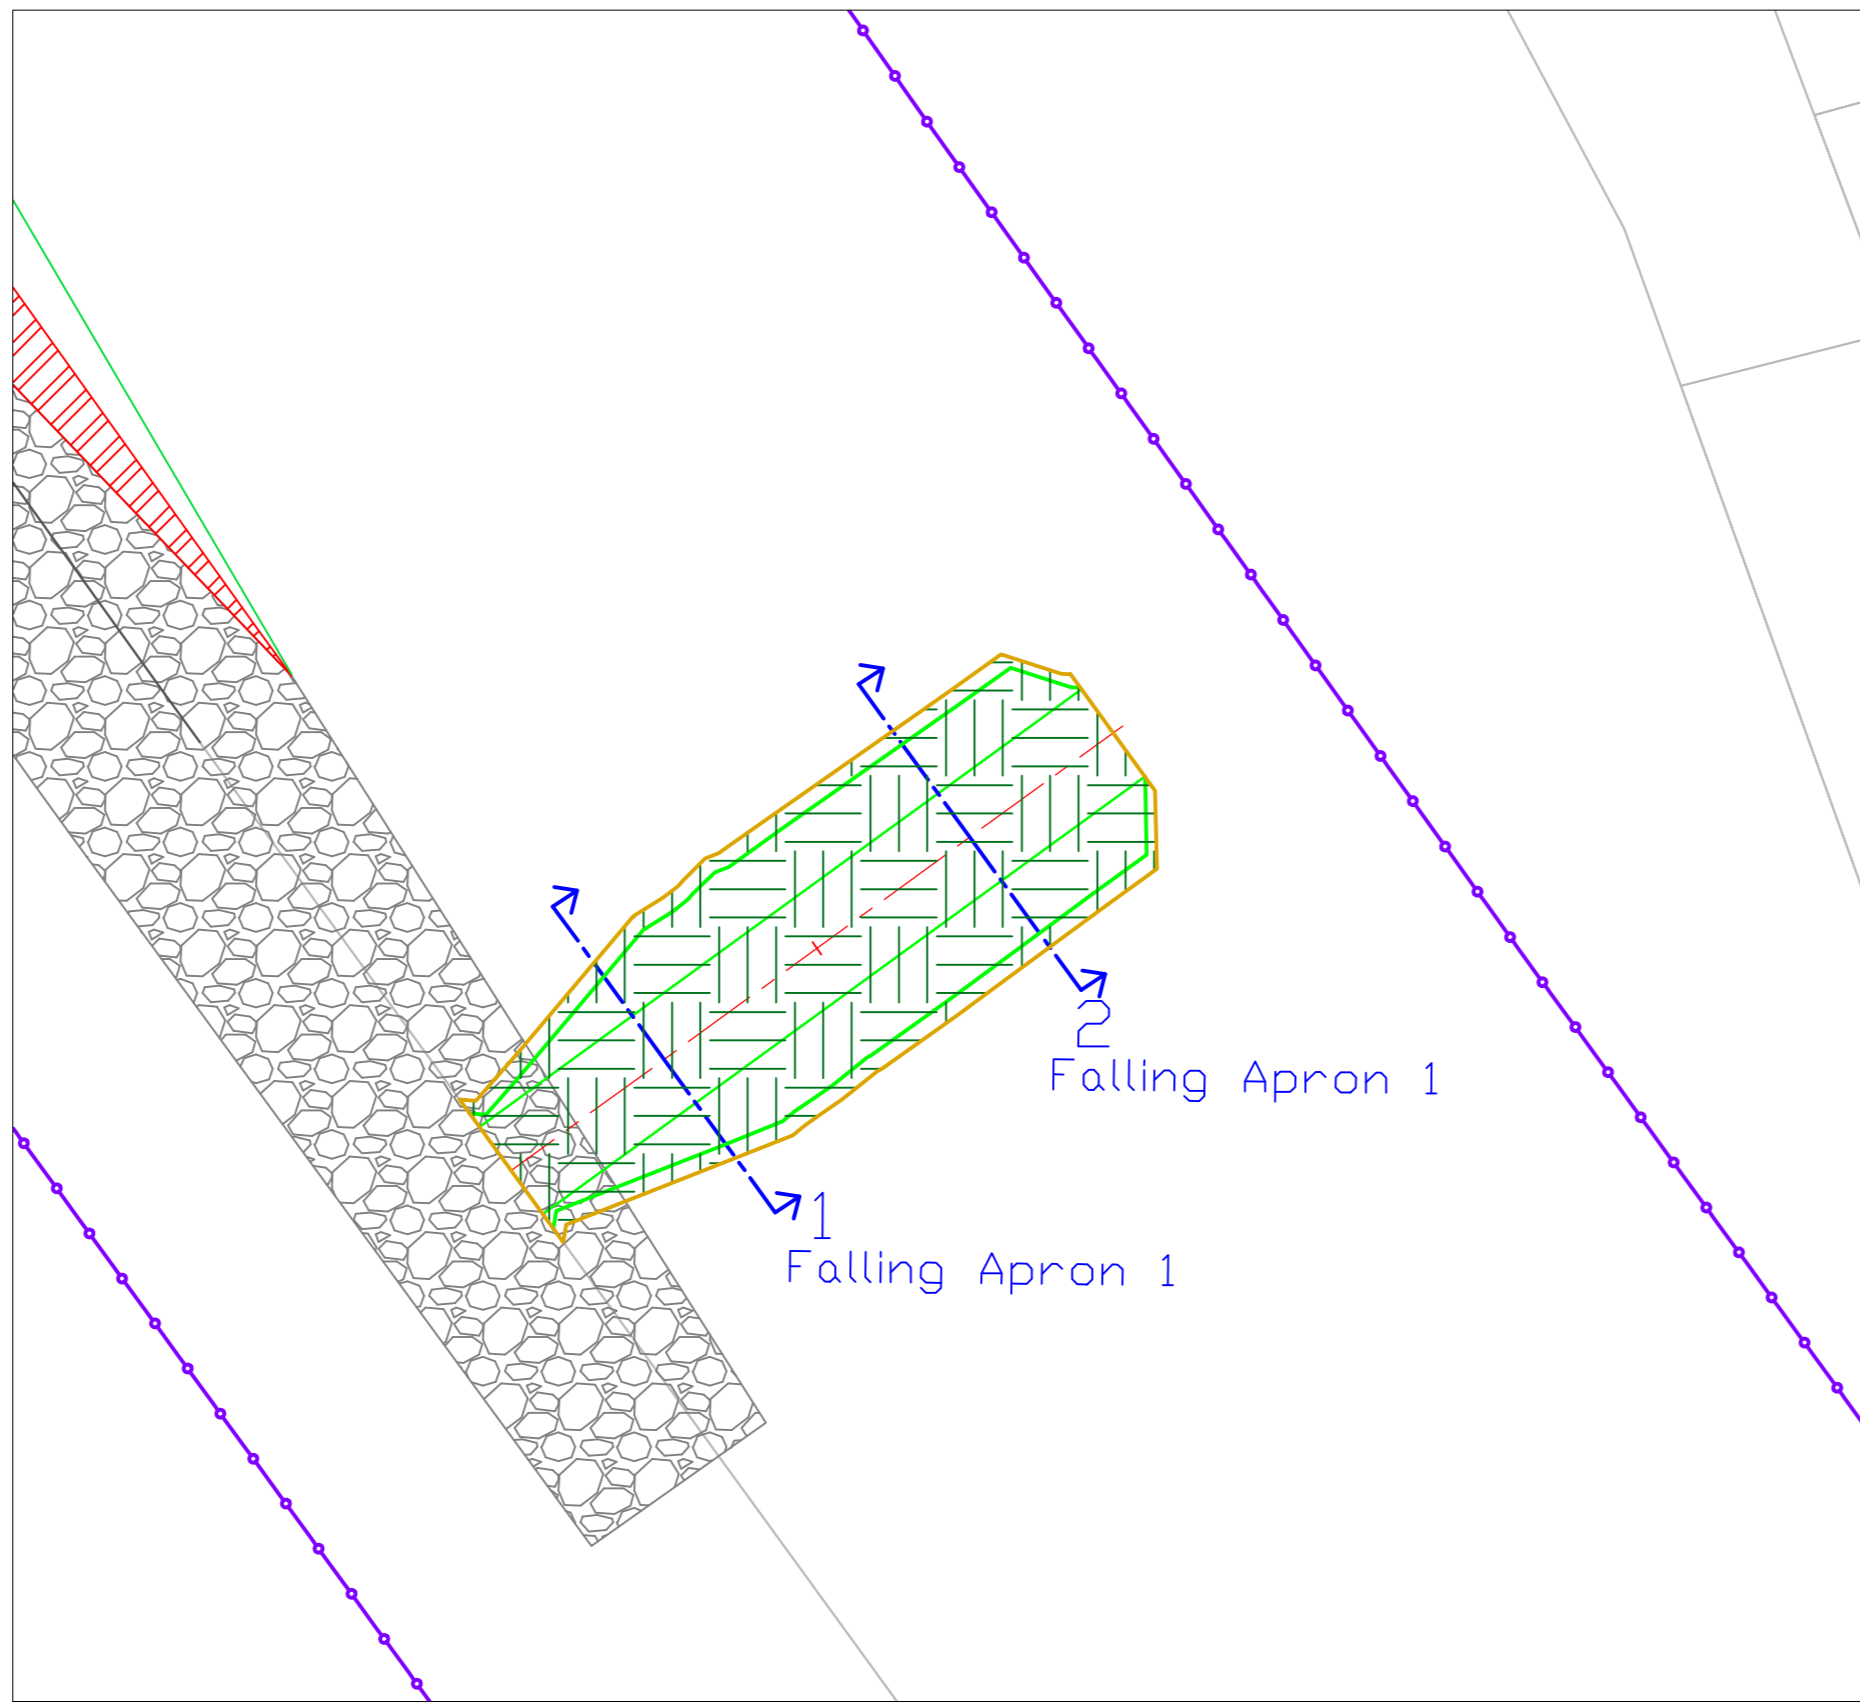

VERKLARING

- HIJG HAARVELD
- TOP 10 KAART
- GEVERLIN
- REFERENTIEPEIL
- TE BEHOUDEN OEVERBESTORTING
- AAN TE BRENGEN FALLING APRON
- AAN TE BRENGEN DEKLAAG GROND
- TE VERWIJDEREN OEVERBESTORTING
- AFGRAVEN
- OPHOGEN
- BAKENBOMEN: BEHOUDEN BAKENBOMEN EN VERWIJDEREN LOSSE STENEN IN DE PROJECTIE VAN DE KRUIN
- LOCATIE DWARSPROFIEL
- 75.000 RIVERKILOMETER
- ORIENTATIEMELDING K&L (DD. JULI 2012)
- STROOMRICHTING MAAS
- VEGETATIE VERWIJDEREN I.K.V. VEGETATIEBEHEER GROTE RIVIEREN
- SYSTEINGRENS