




DWARSPROFIEL 149.5-A

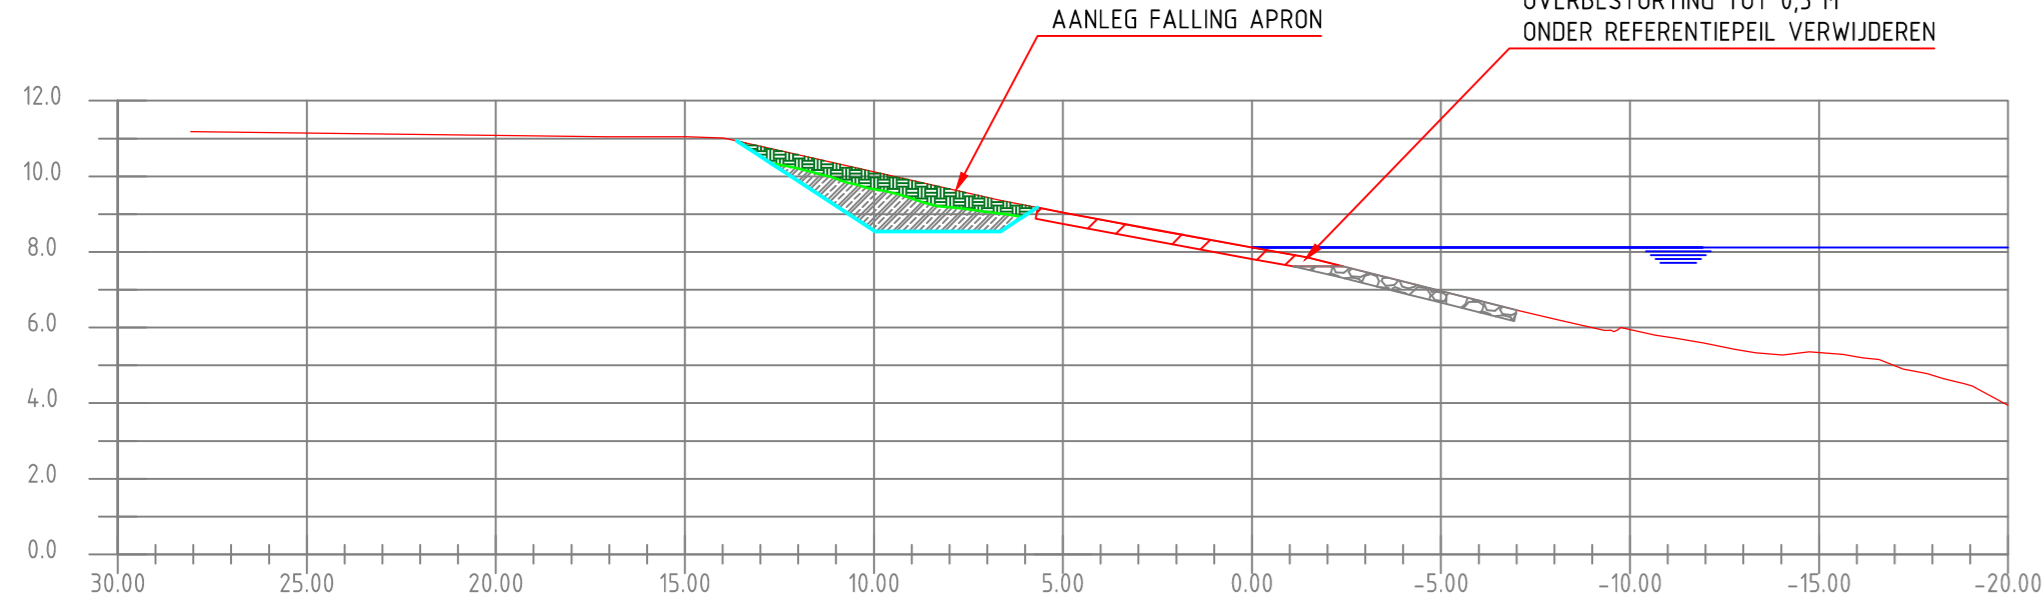

DWARSPROFIEL 150.1-A

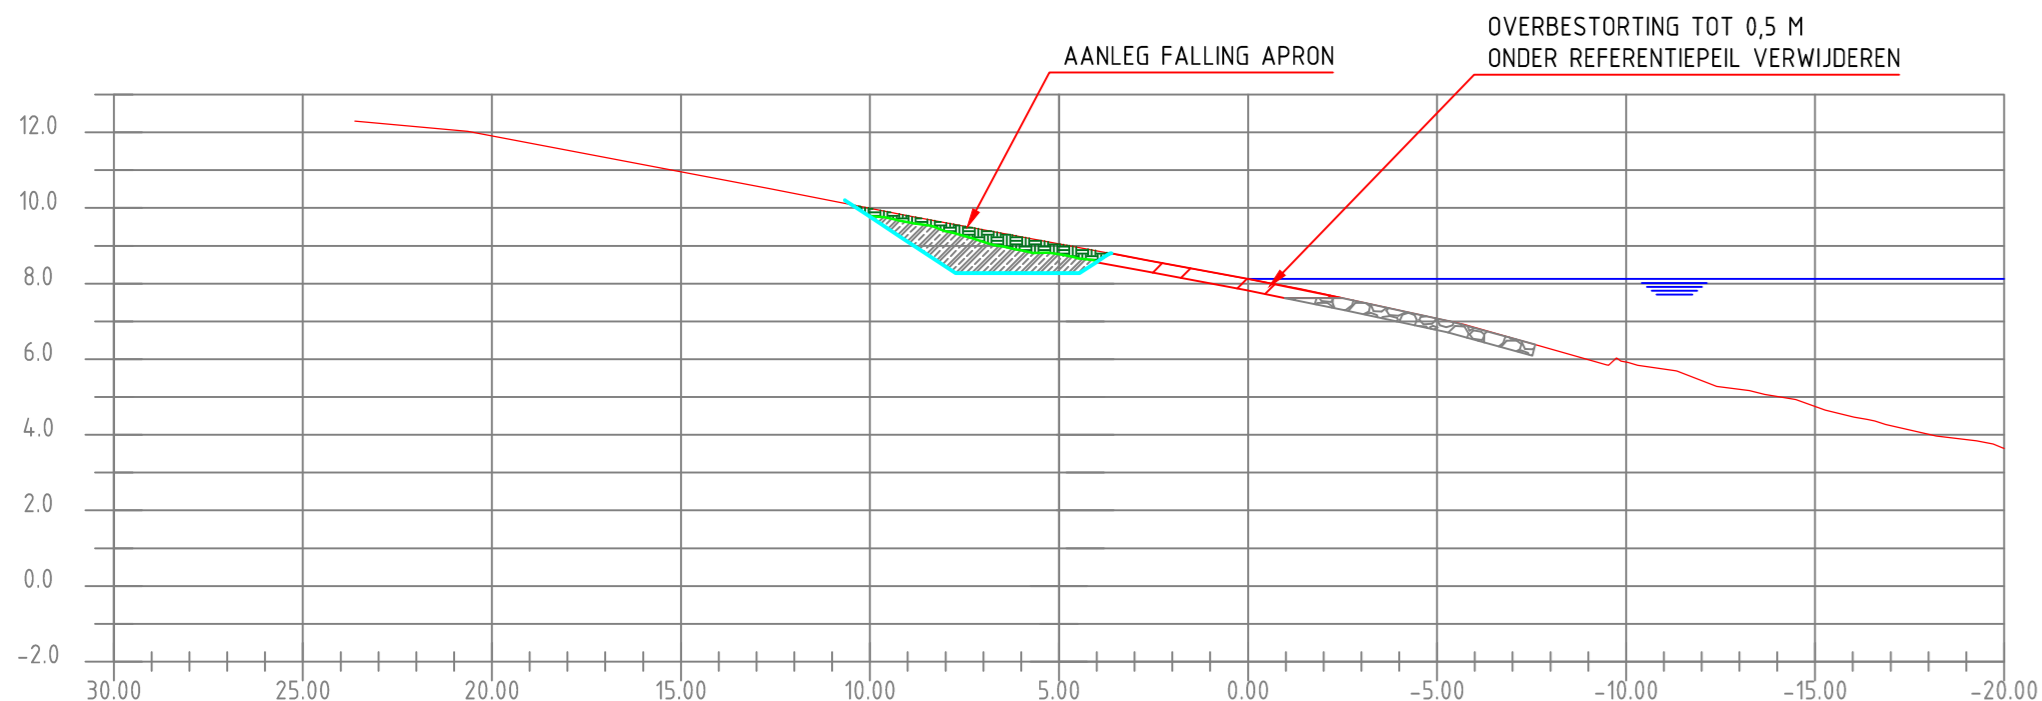


DWARSPROFIEL 150.5-A

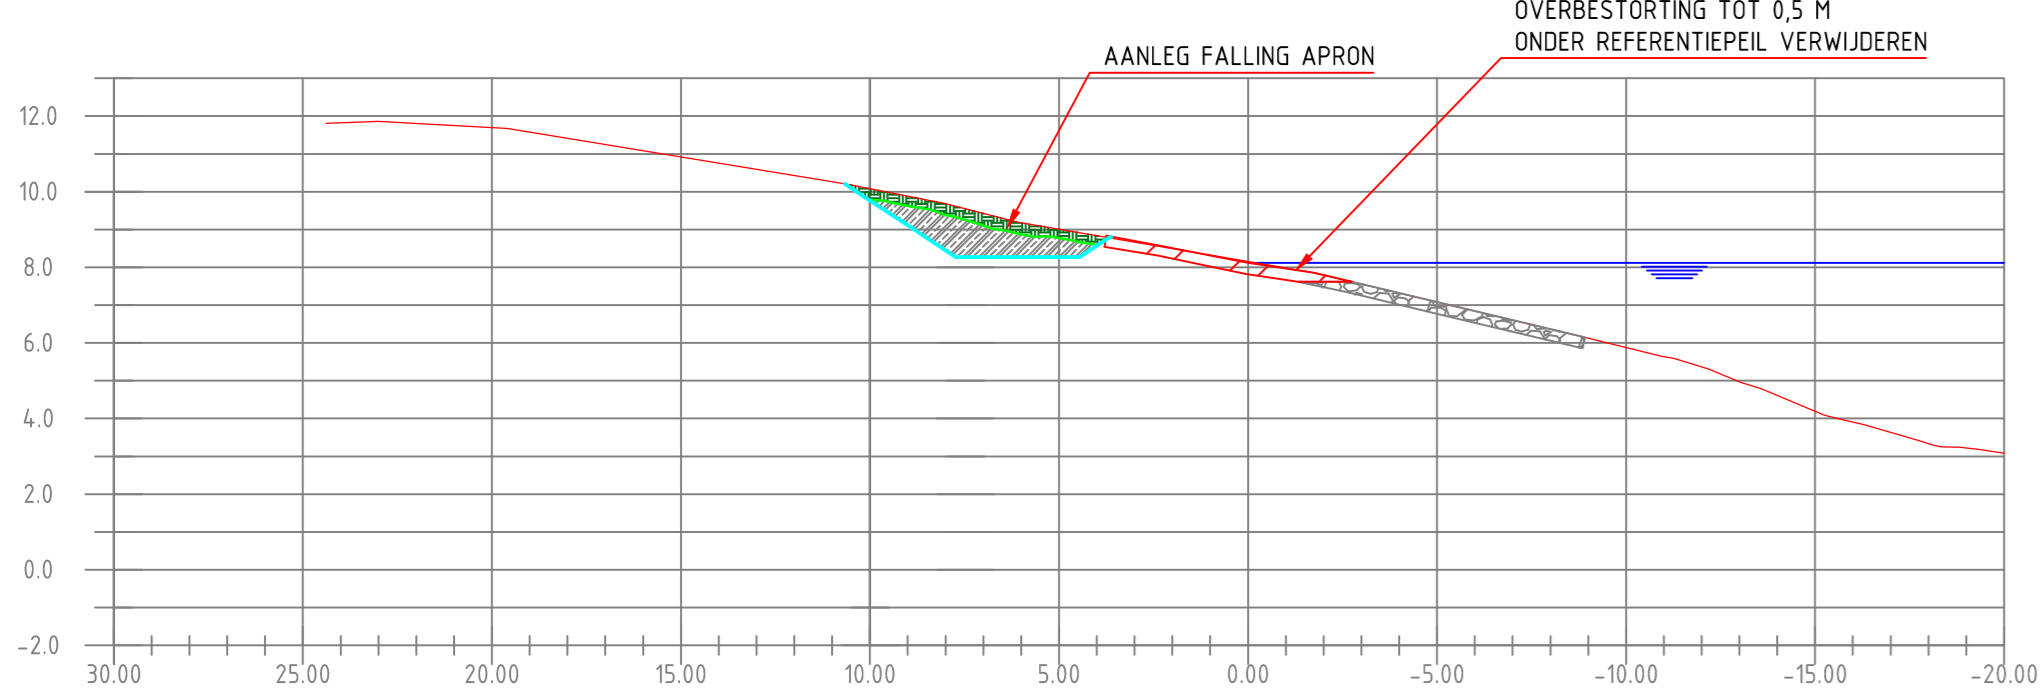


GEHANTEERD REFERENTIEPEIL IS NAP +8,12 M


DWARSPROFIELEN
SCHAAL: 1:200

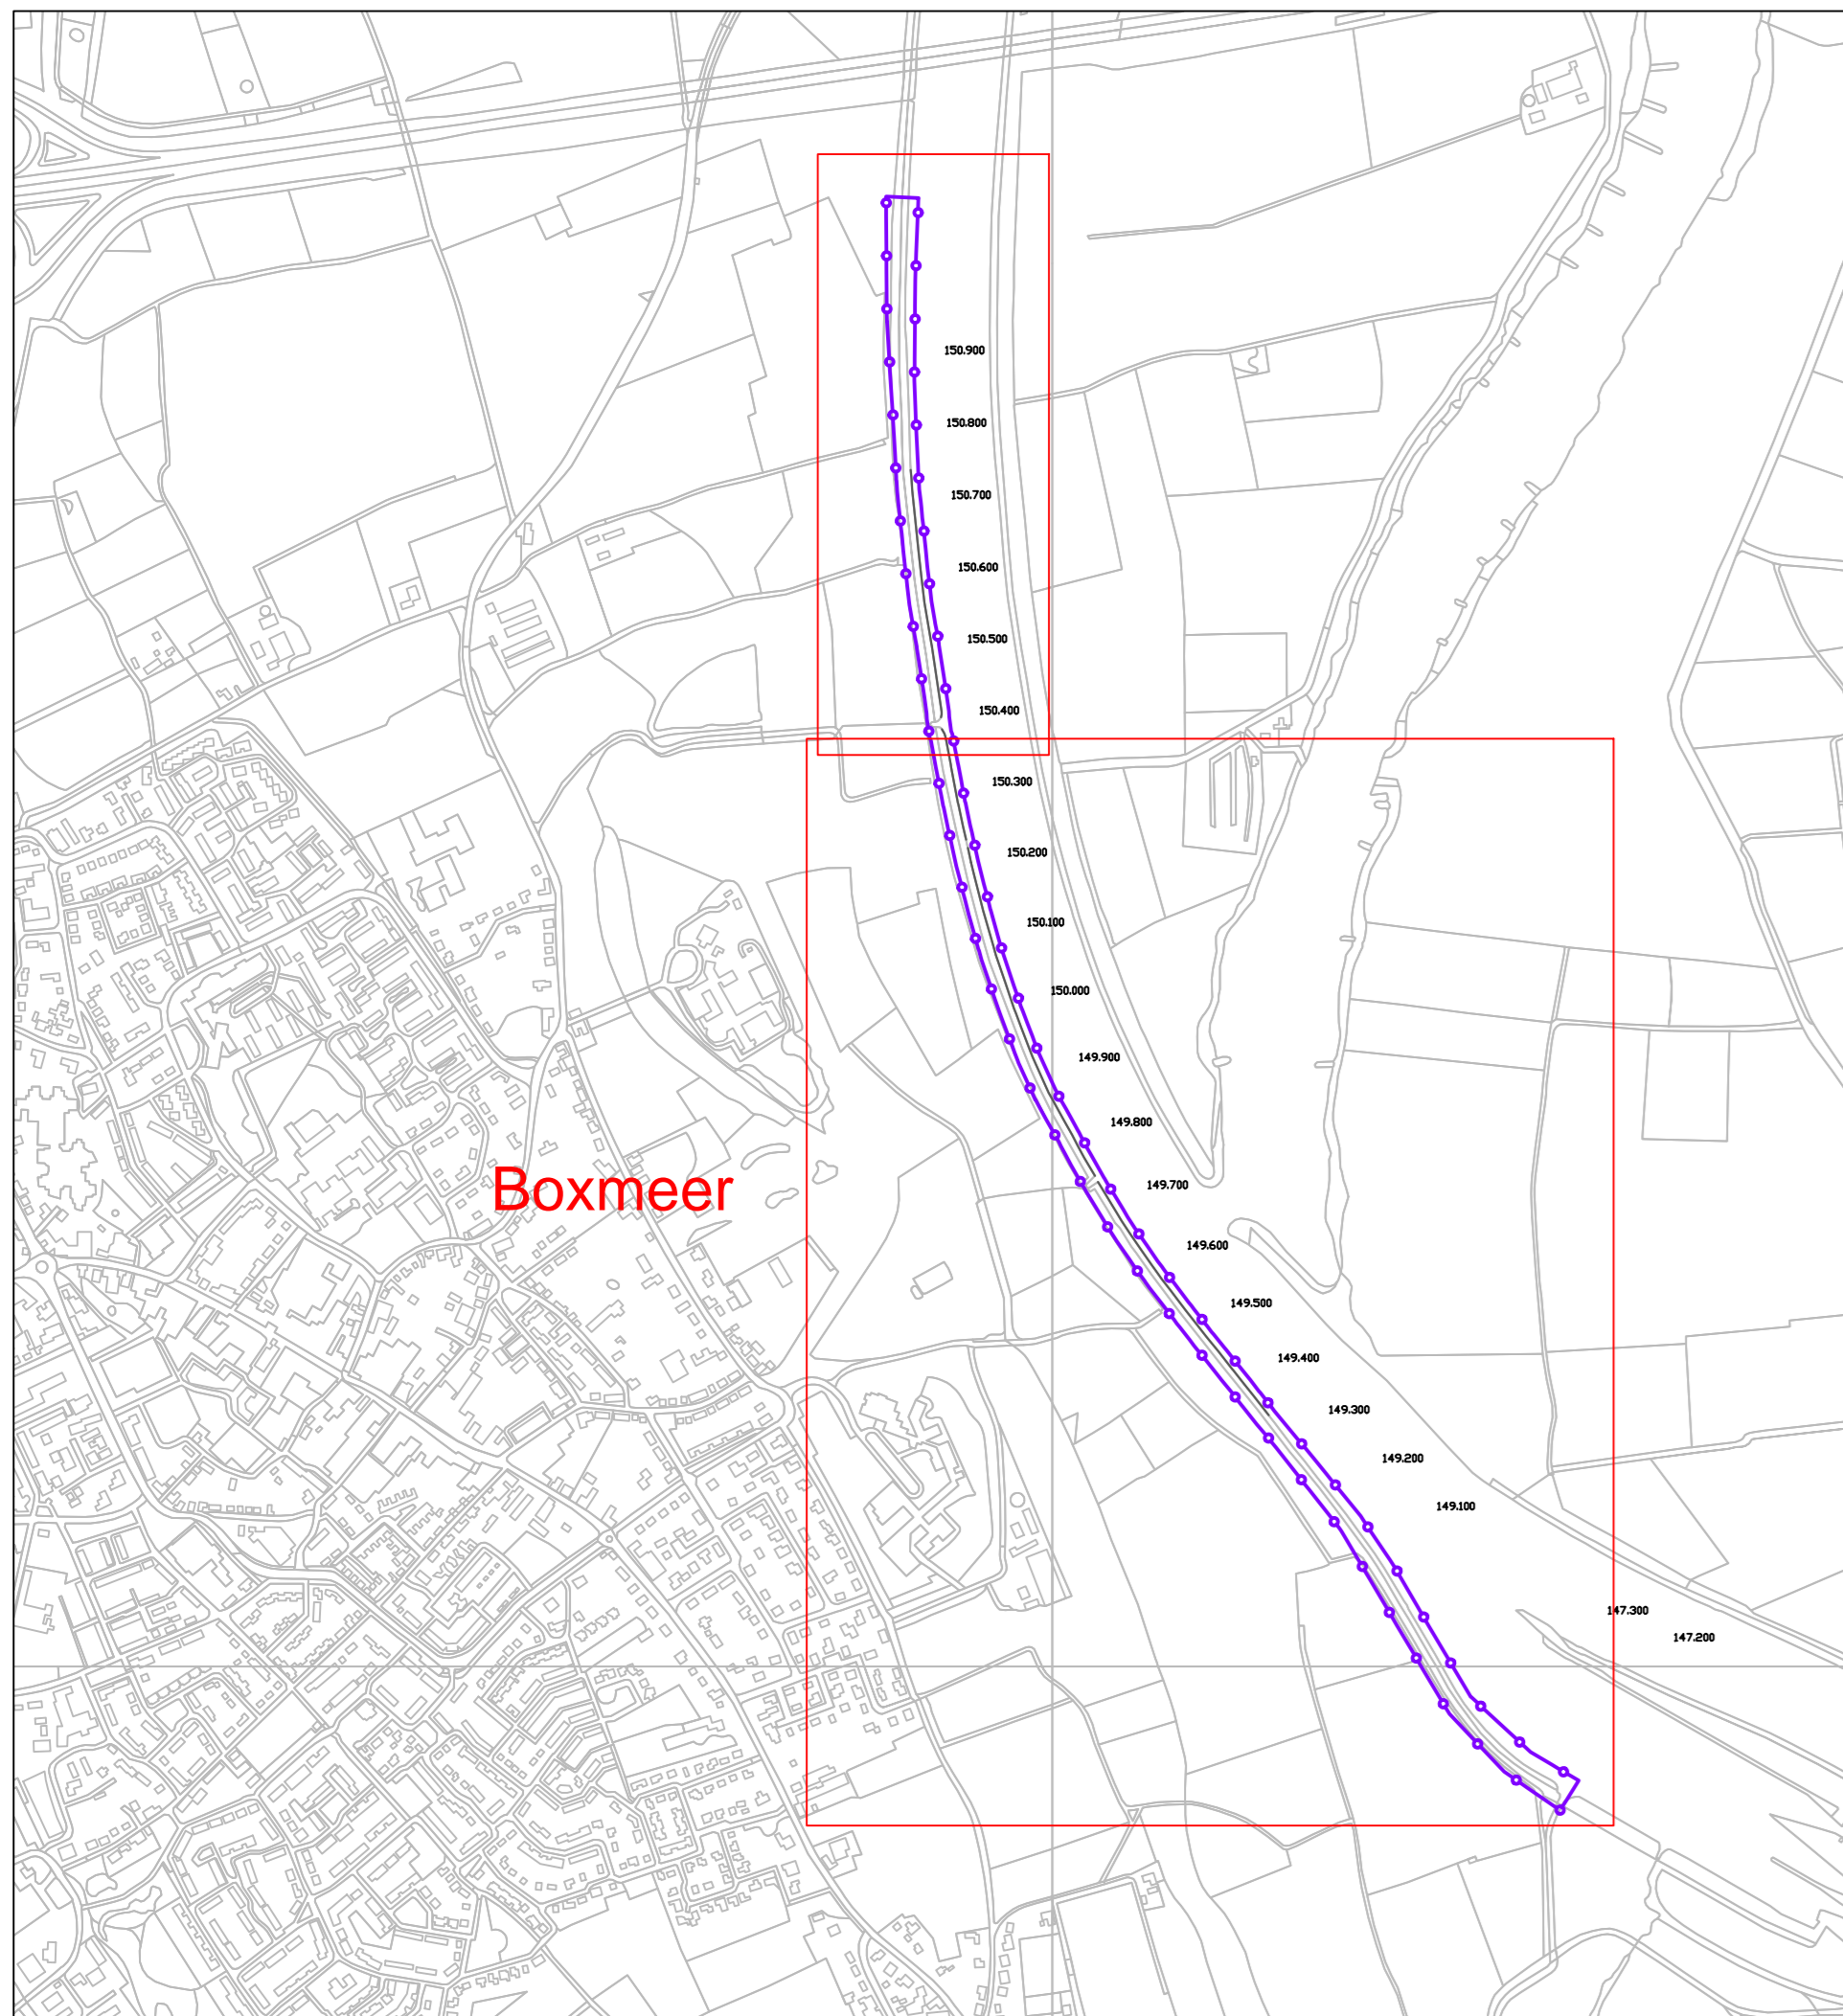



OVERZICHT LOCATIE INGREEP
SCHAAL: 1:10.000

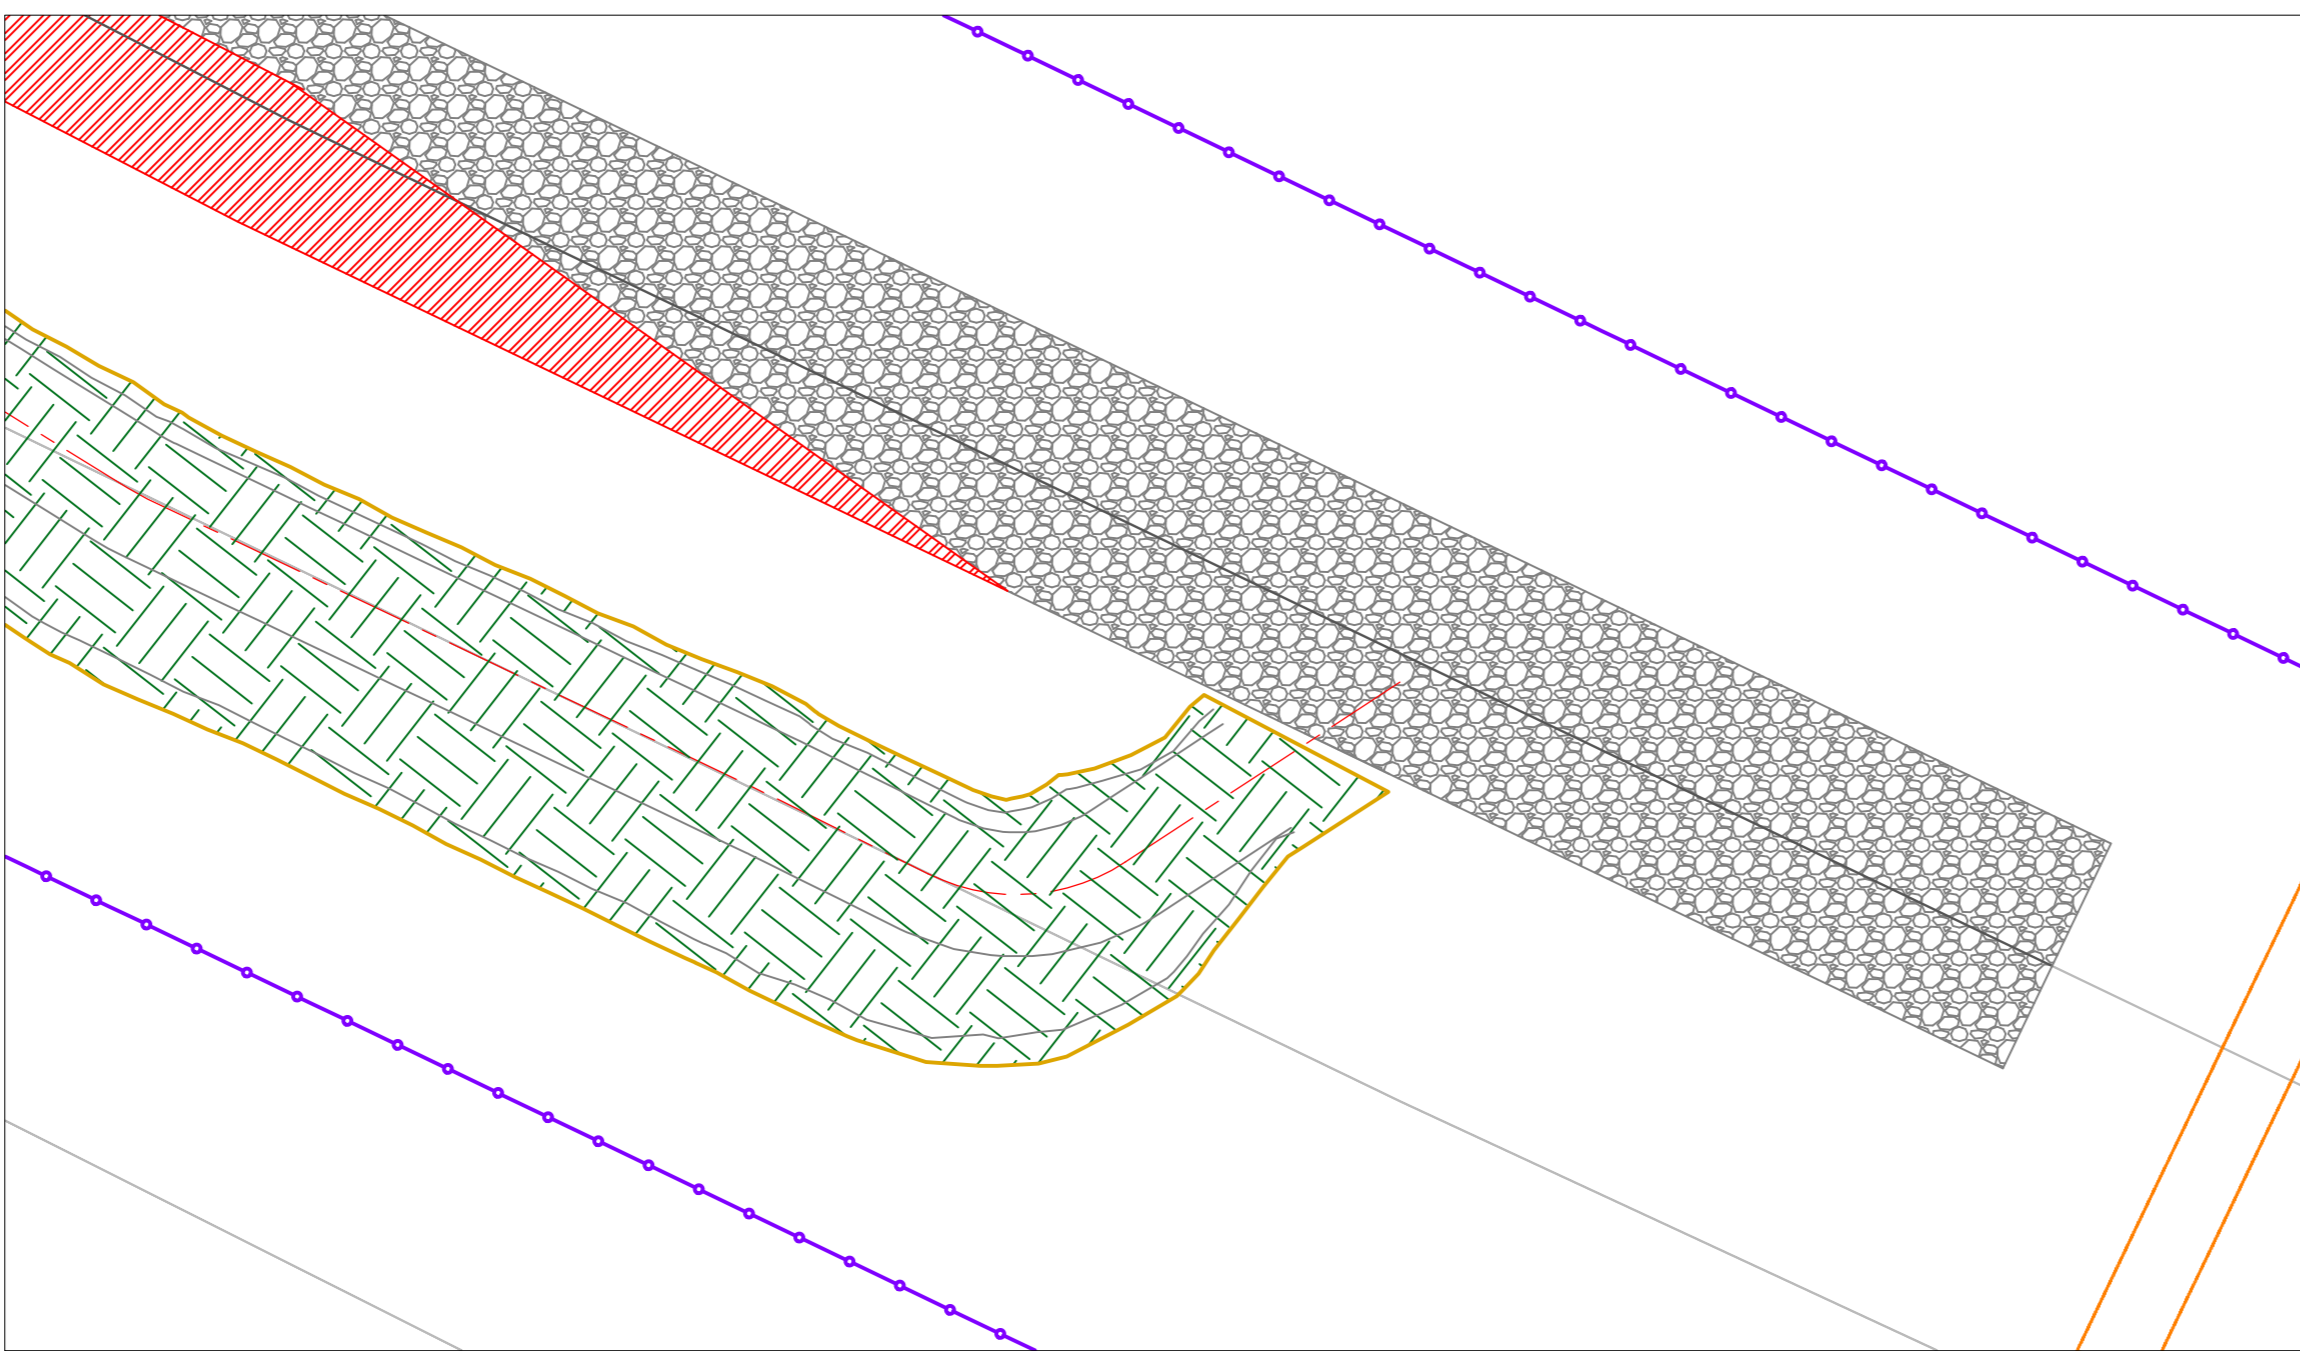


DETAIL OVERGANGSZONE
SCHAAL: 1:200

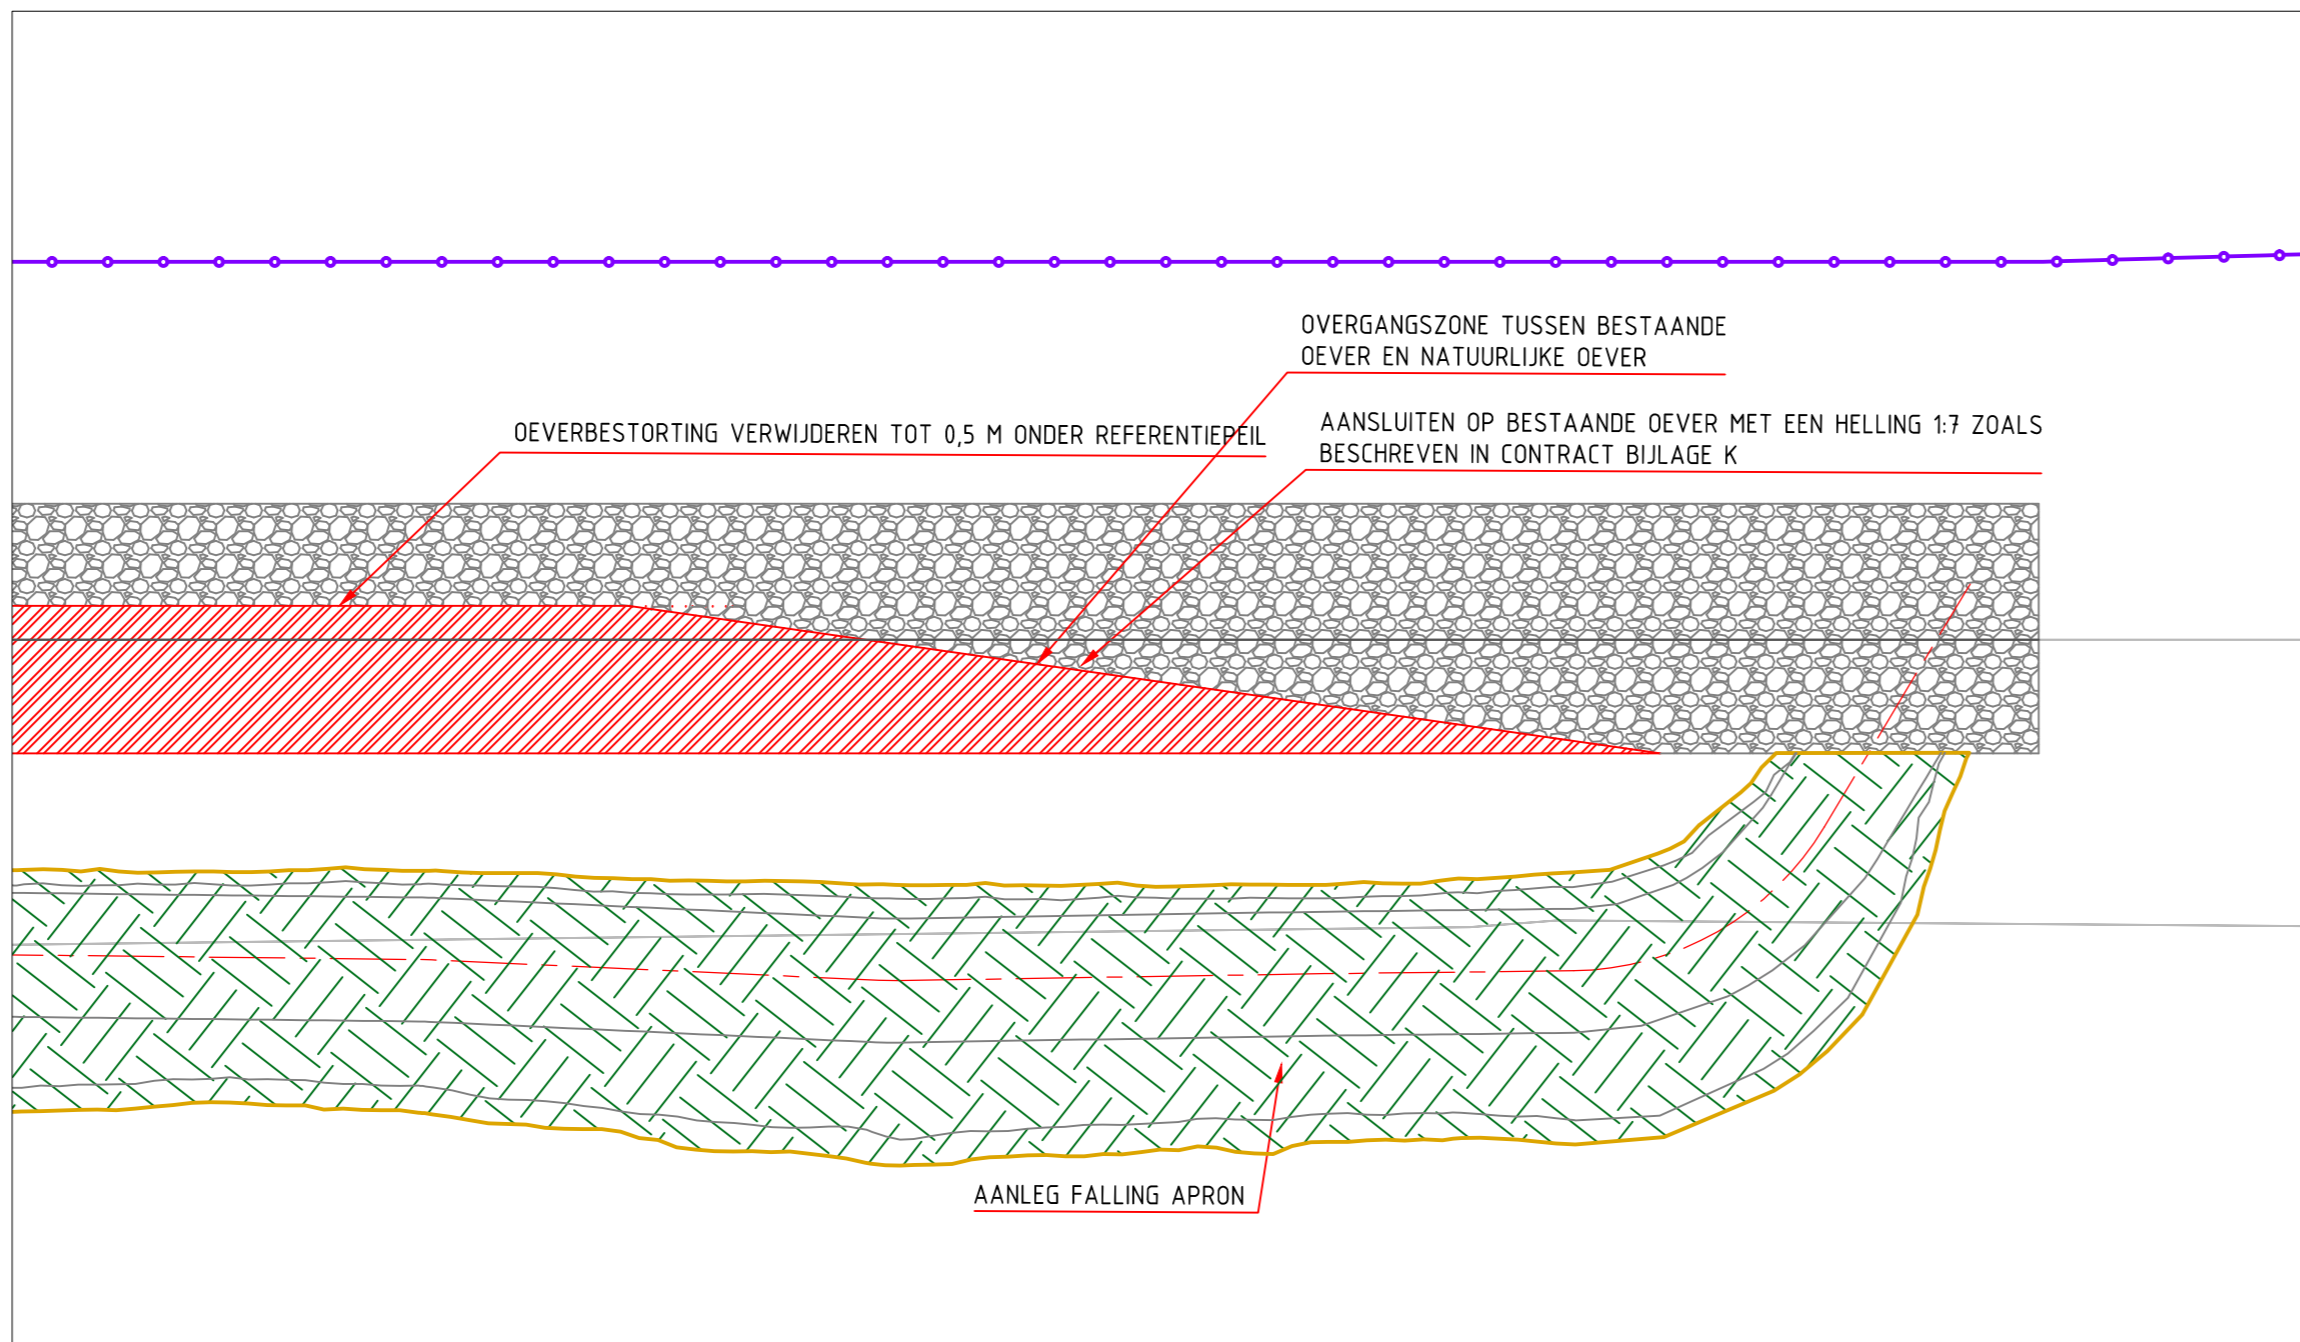

DETAIL OVERGANGSZONE
SCHAAL: 1:200

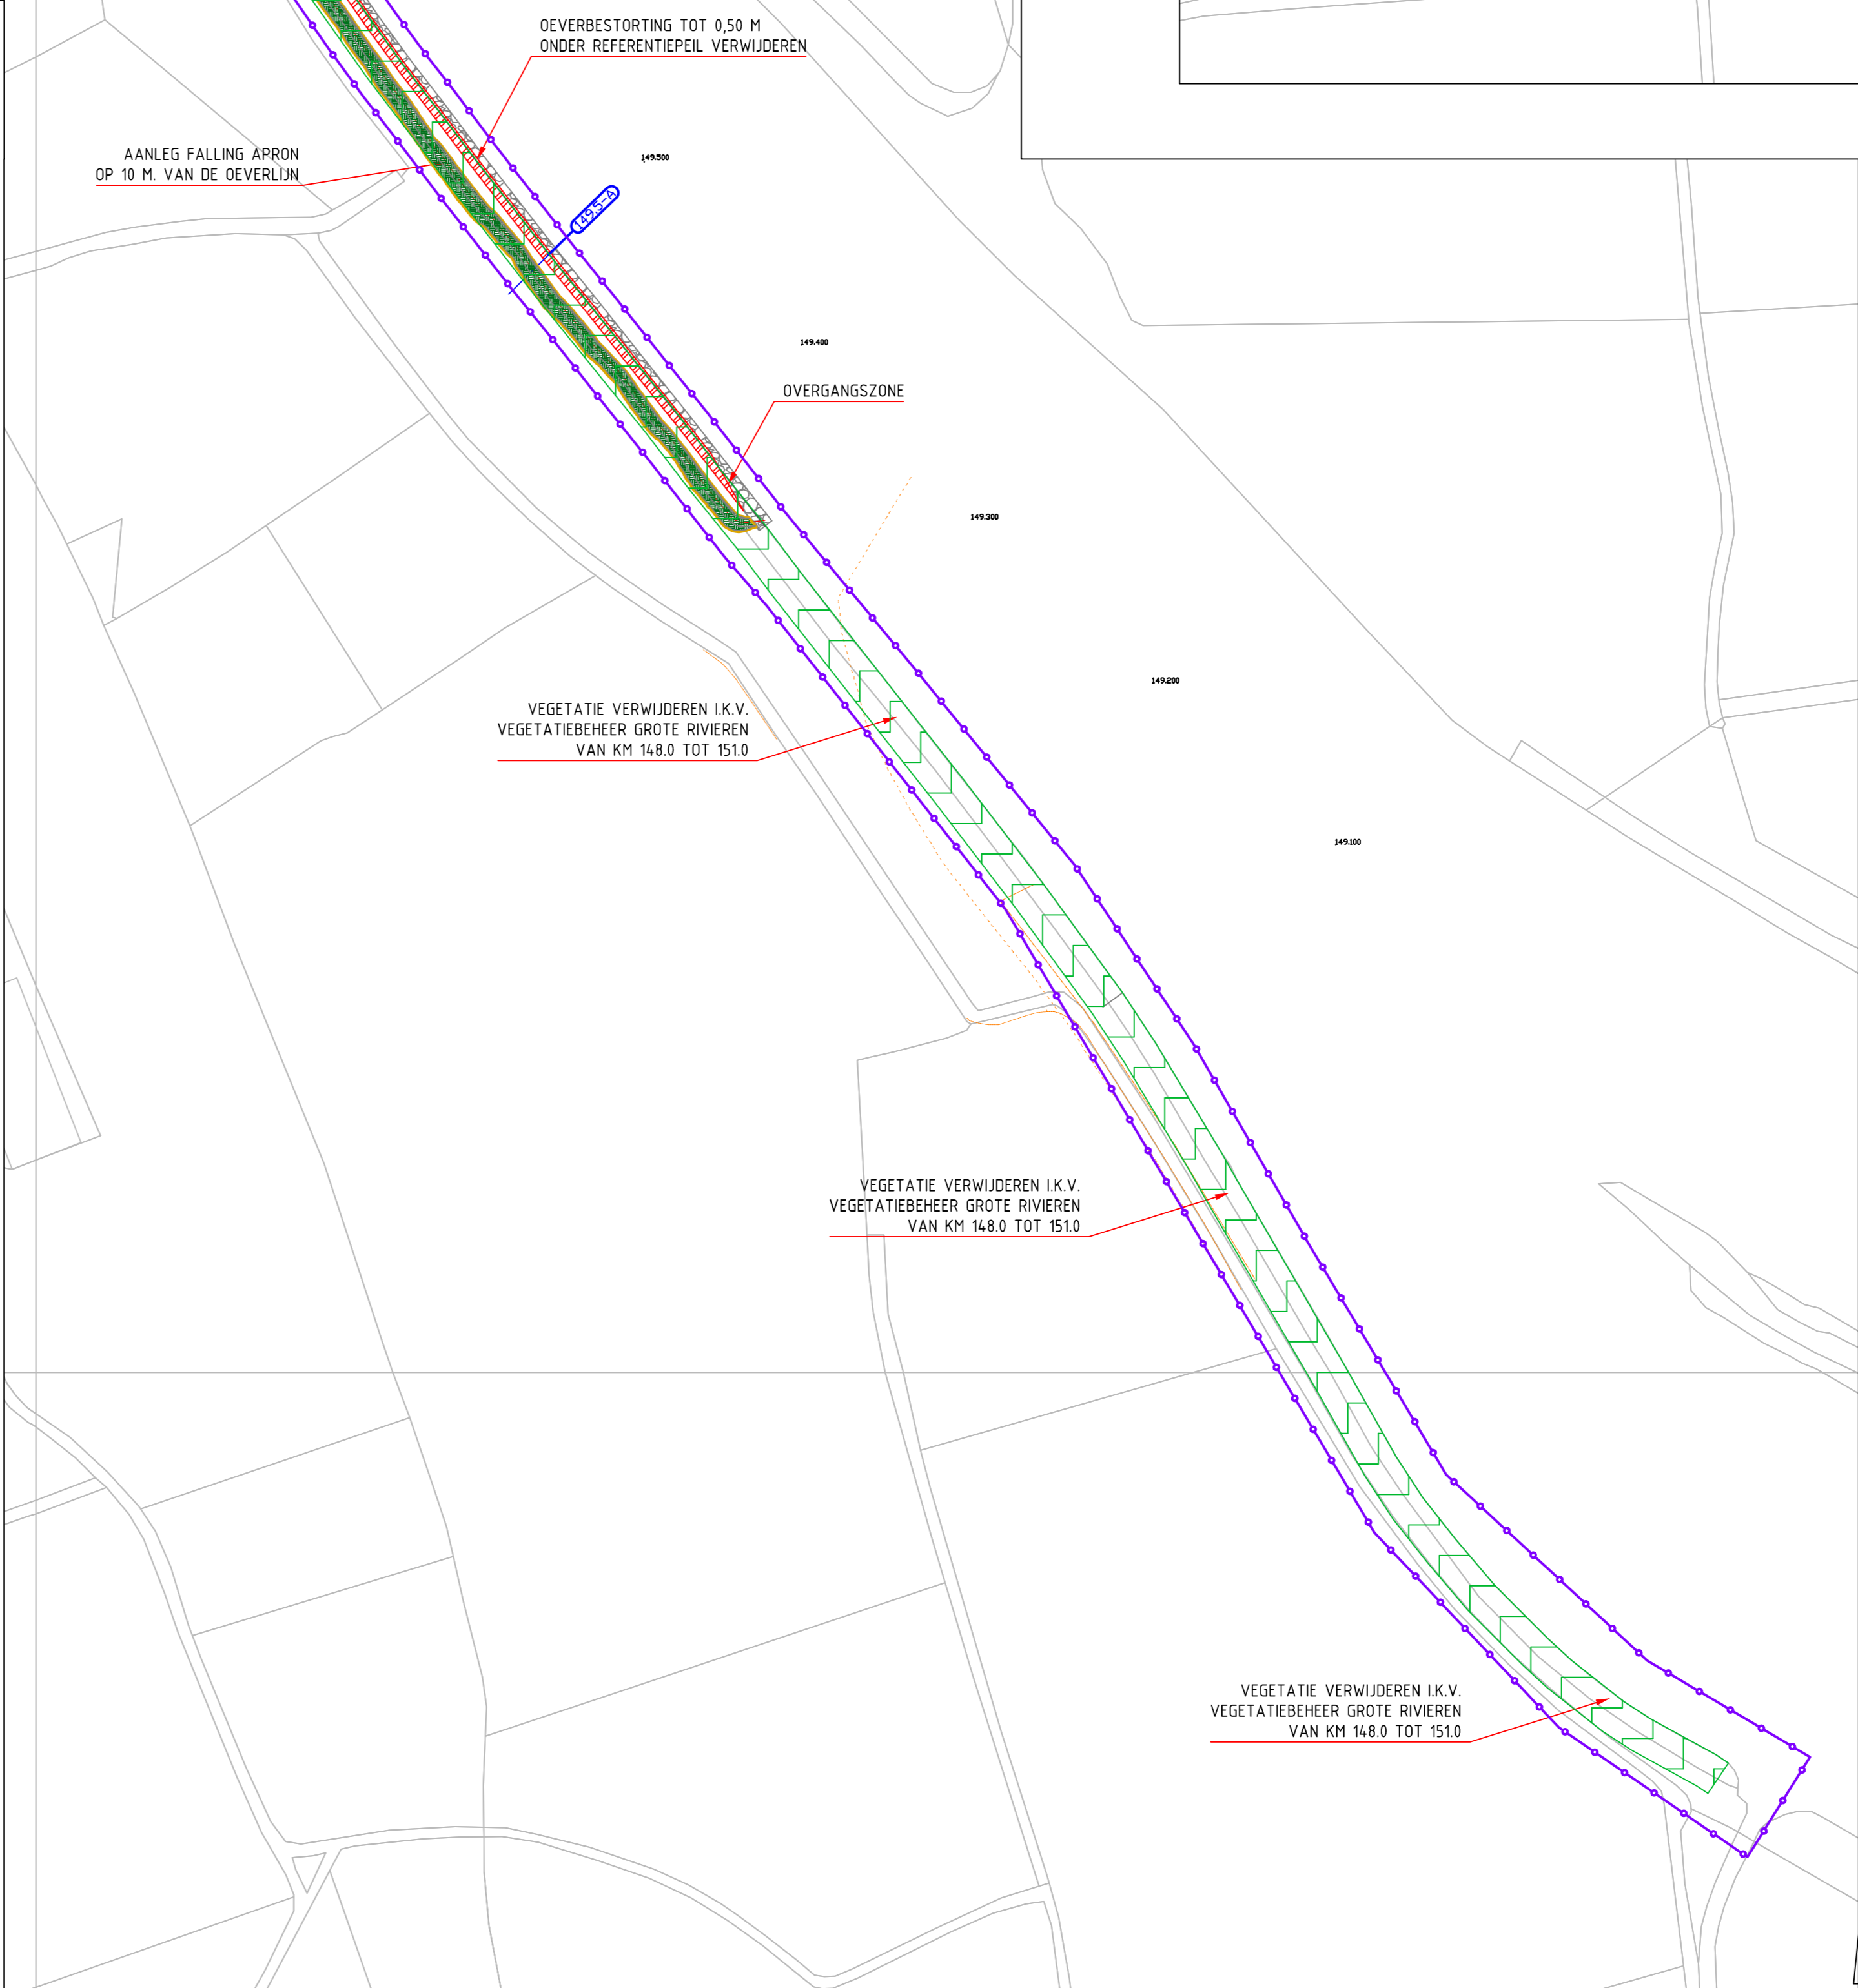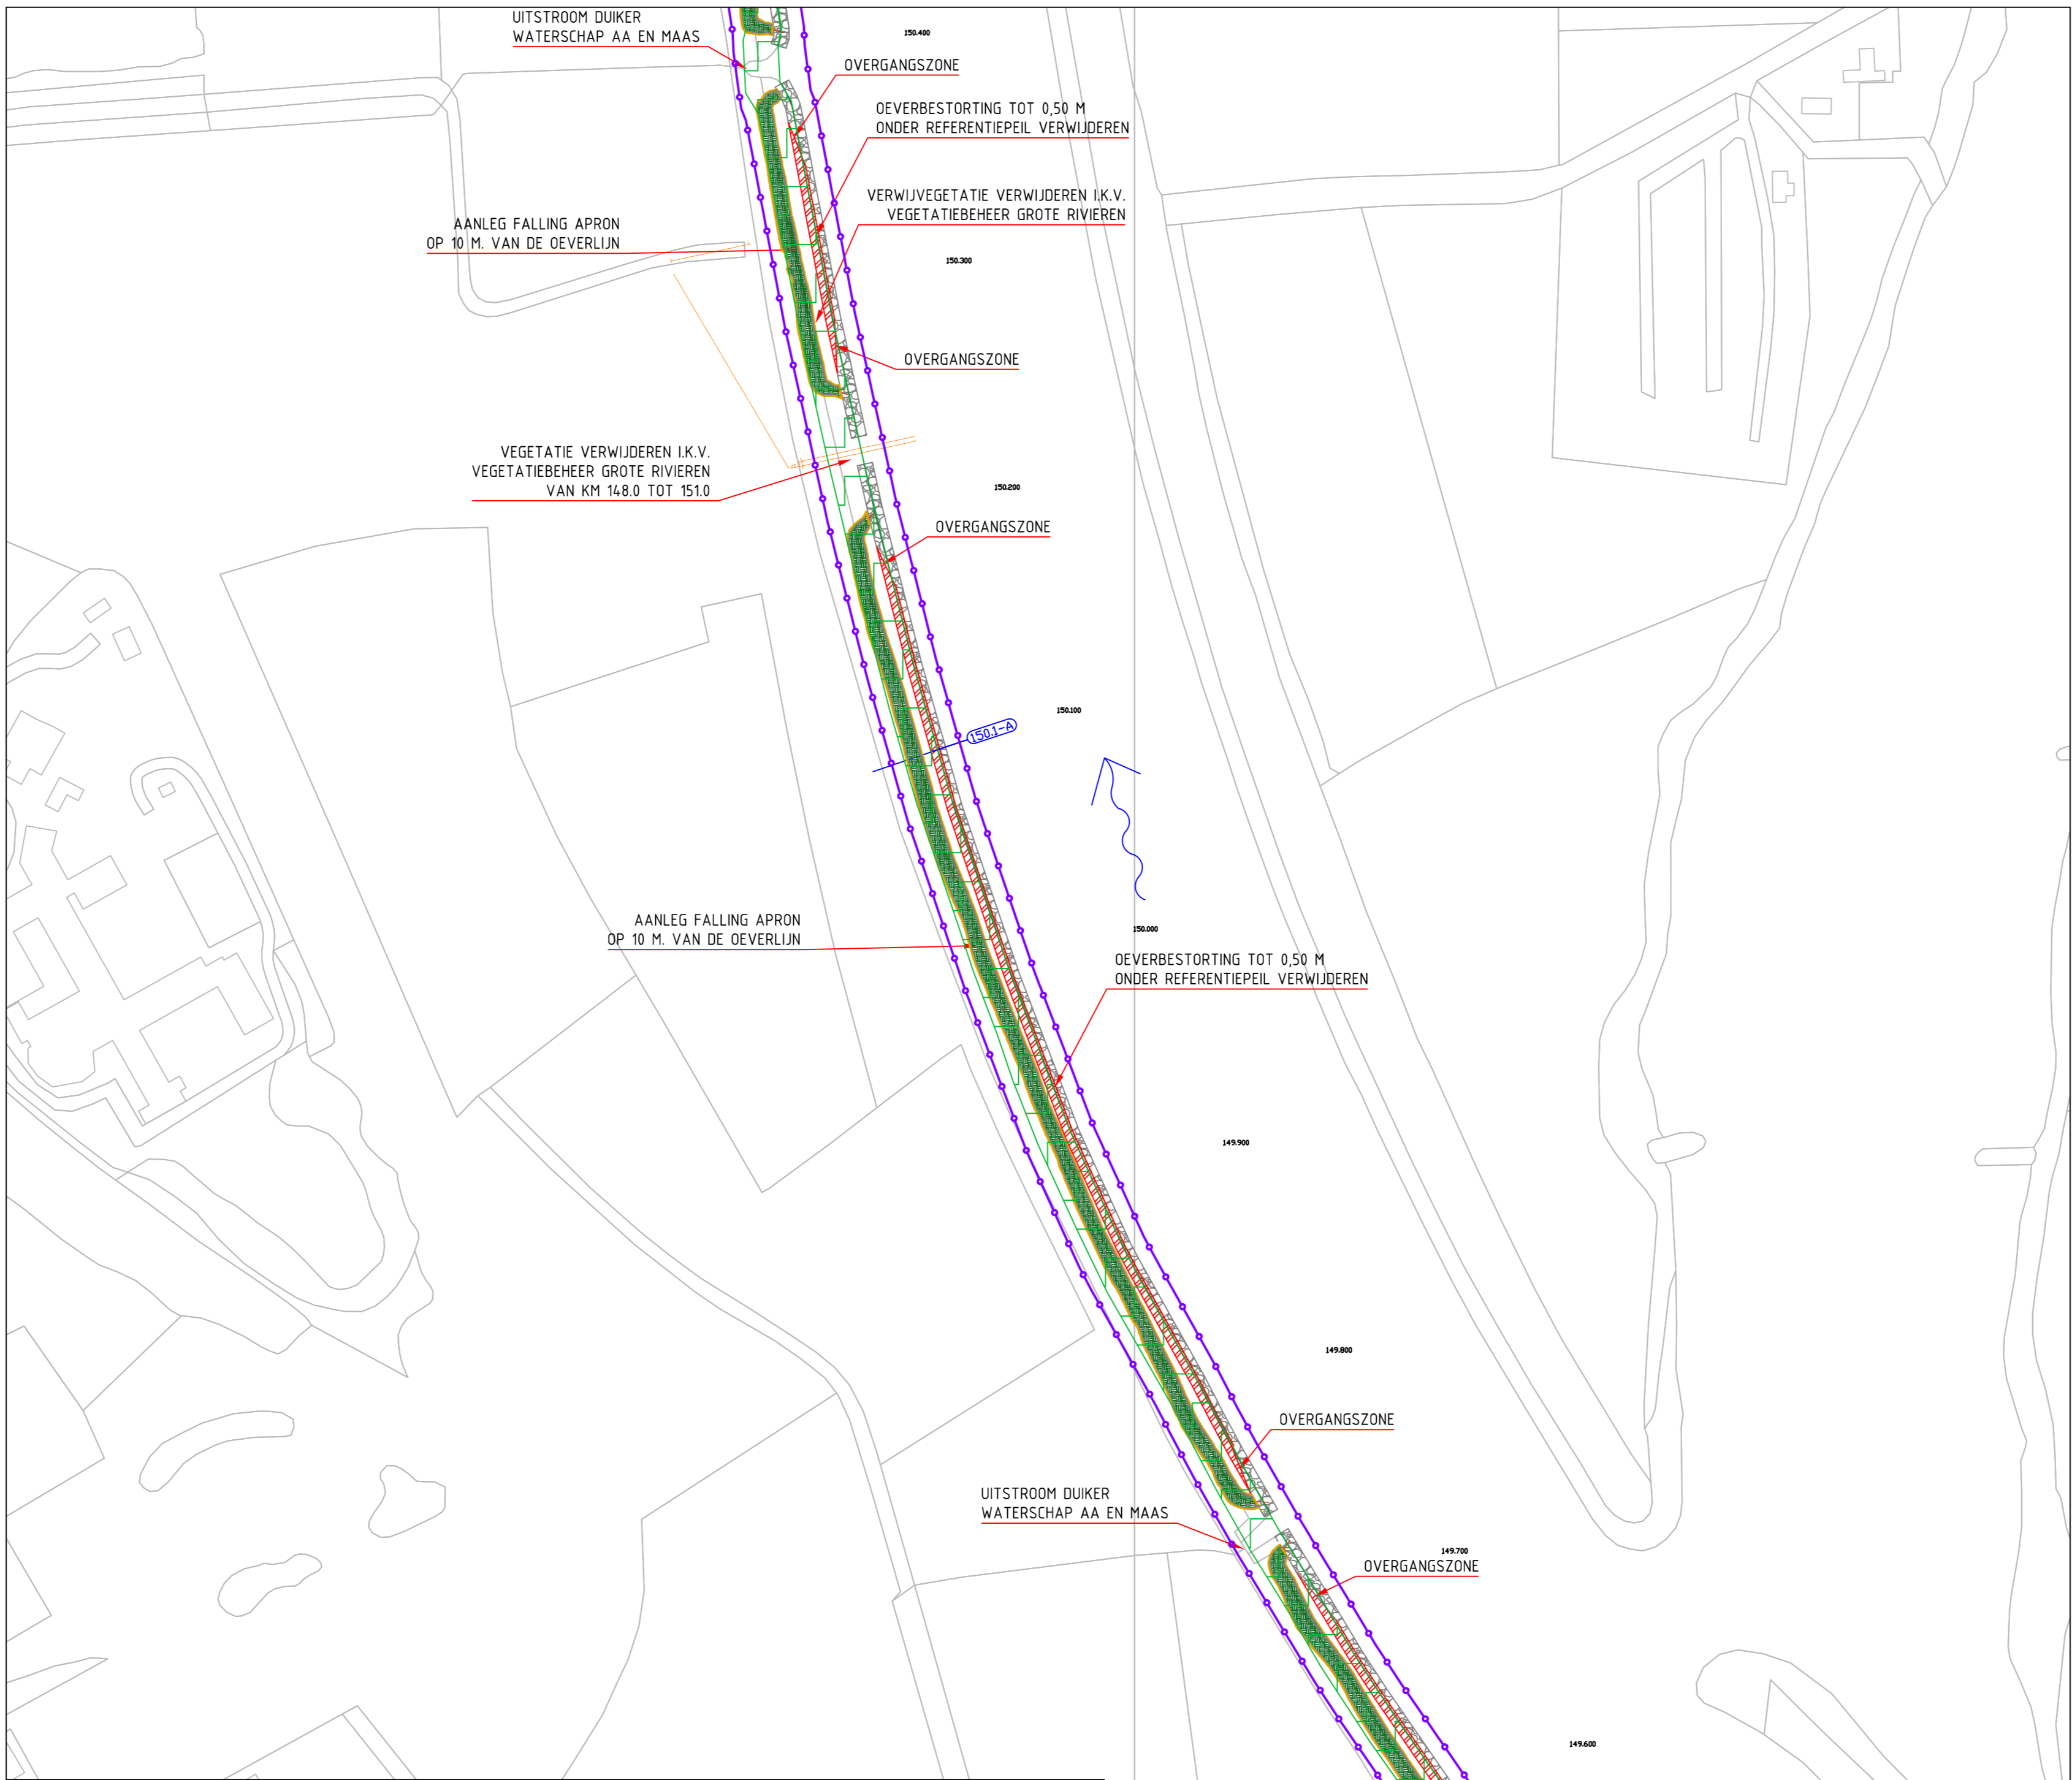

ONTWERP
SCHAAL: 1:2000

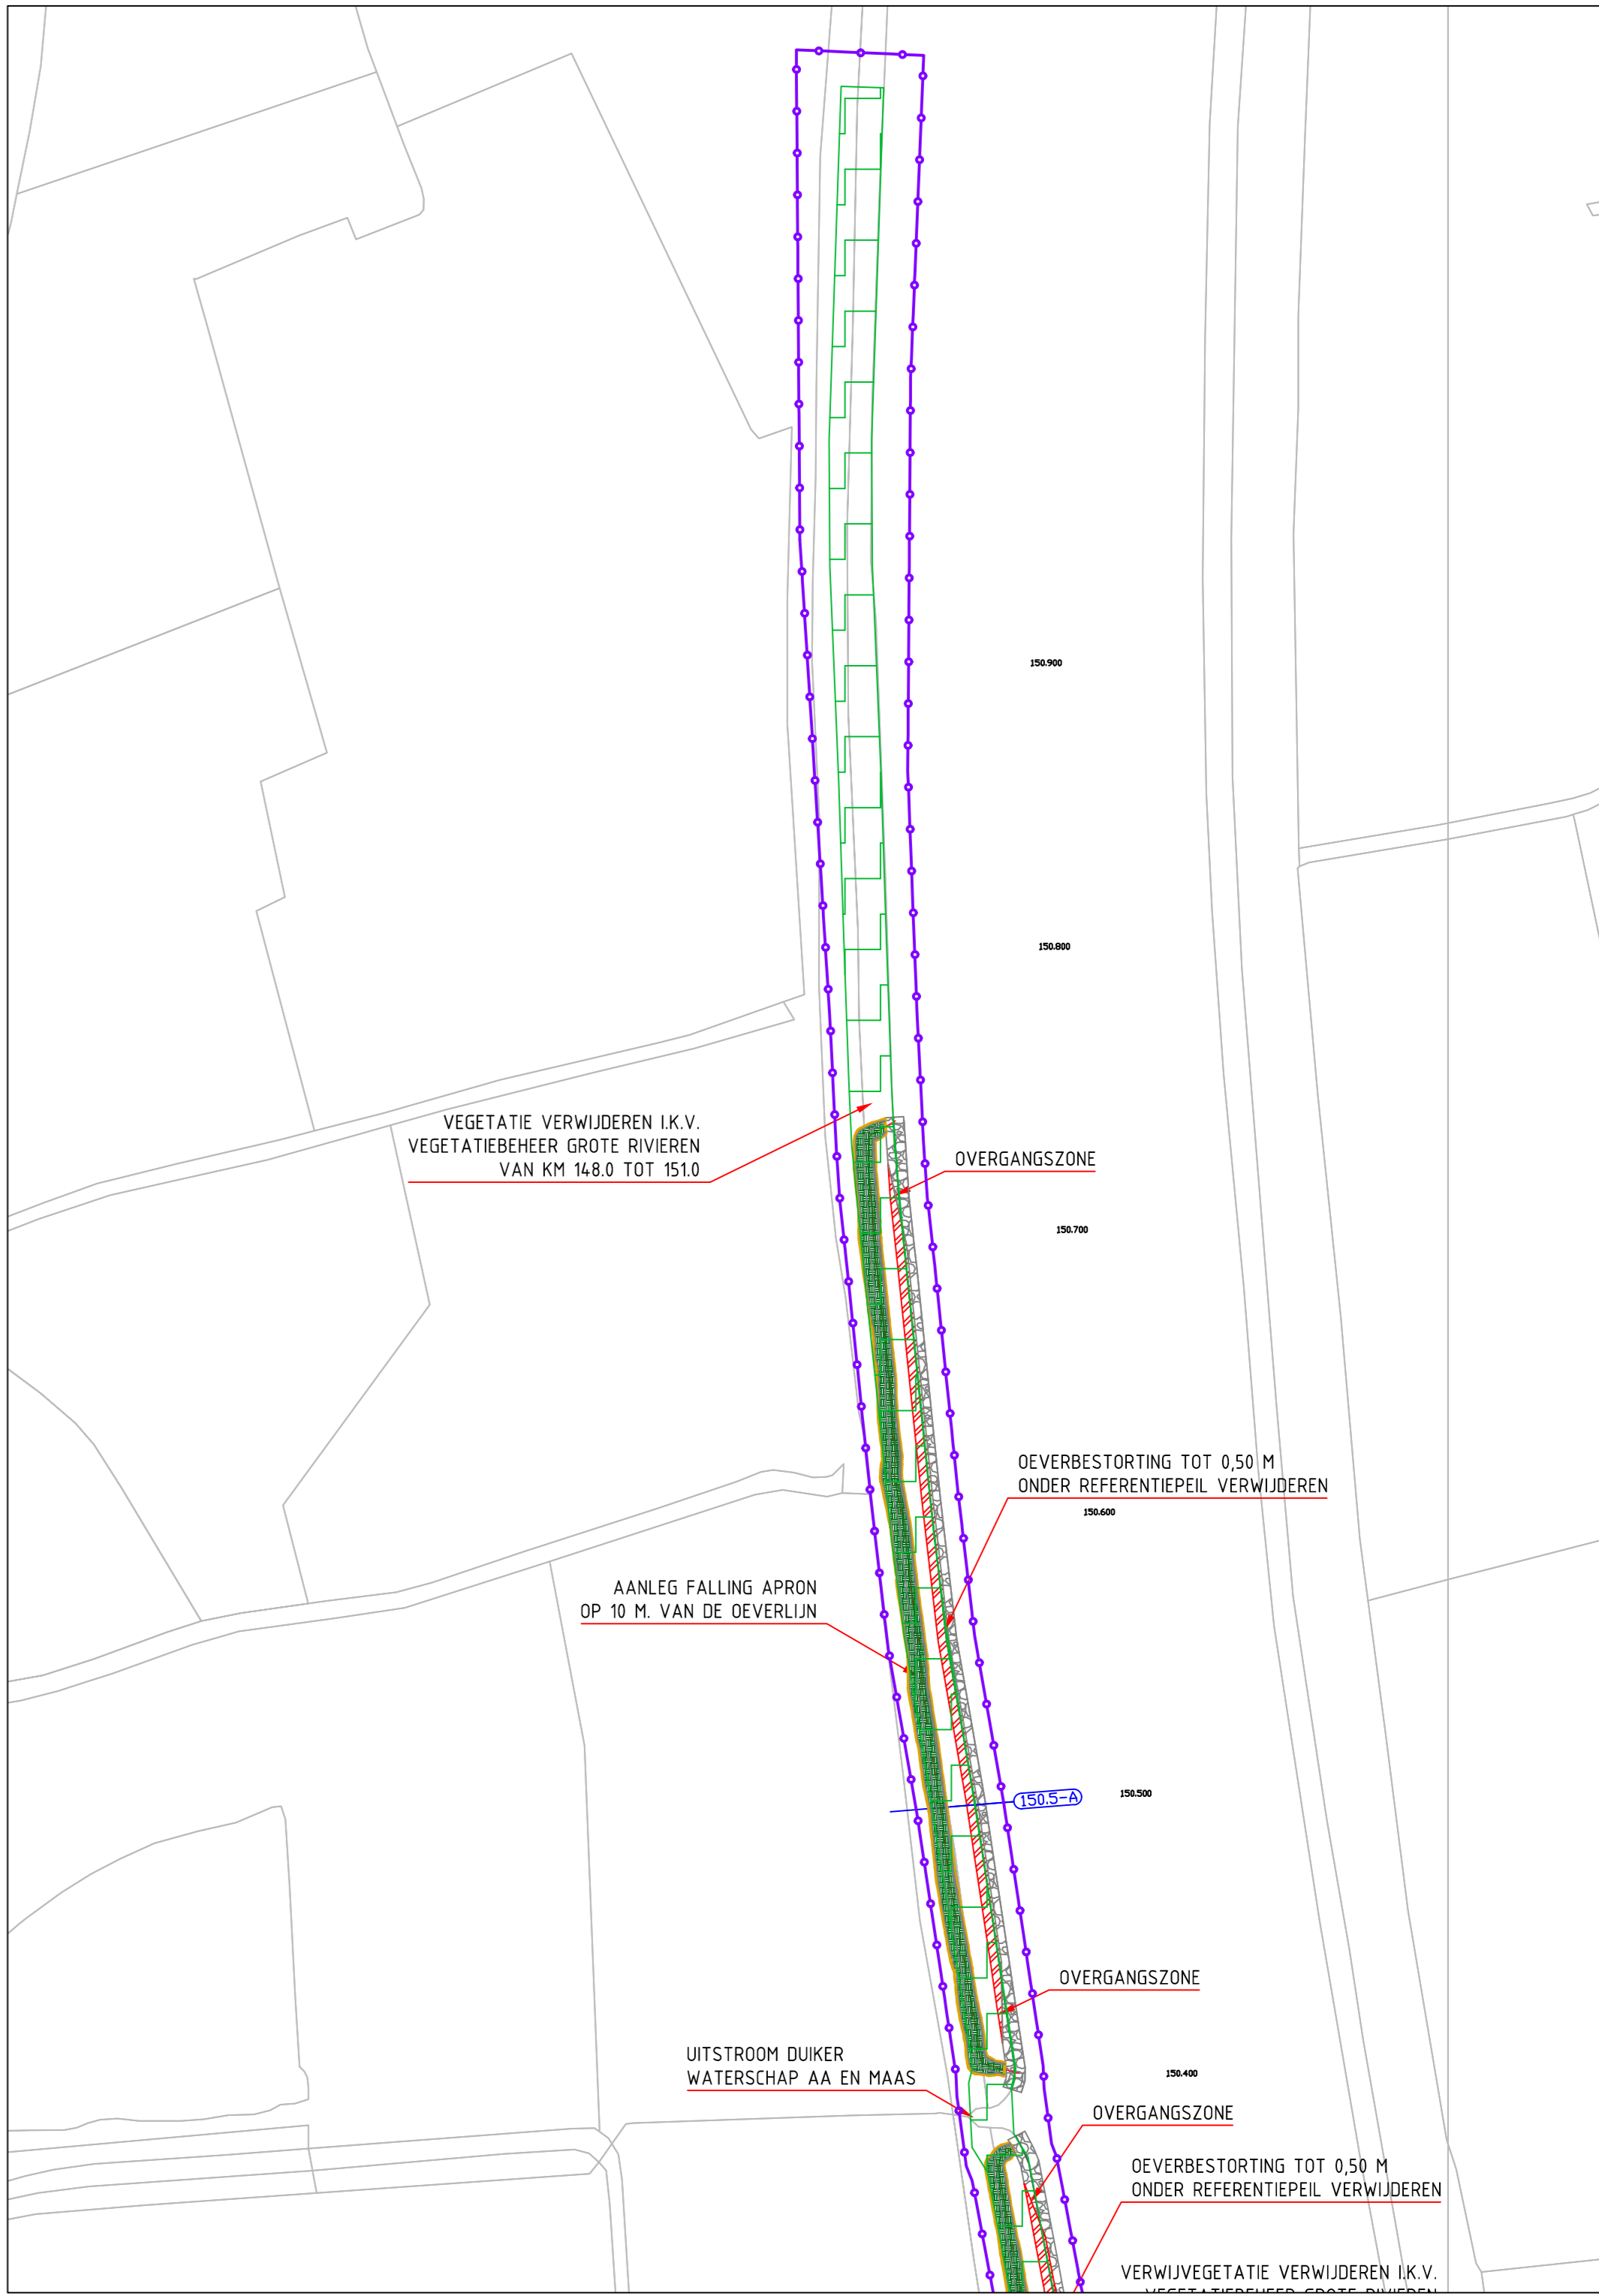

VERKLARING

- HUIDIG HAAIVELD
- TOP 10 KAART
- OEVERLIN
- REFERENTIEPEIL
- TE BEHOUDEN OEVERBESTORTING
- AAN TE BRENGEN FALLING APRON
- AAN TE BRENGEN DEKLAAG GROND
- TE VERWIJDEREN OEVERBESTORTING
- AFGRAVEN
- OPHOGEN
- BAKENBOMEN: BEHOUDEN BAKENBOMEN EN VERWIJDEREN LOSSE STENEN IN DE PROJECTIE VAN DE KRUIN
- LOCATIE DWARSPROFIEL
- 75.000 RIVERKILOMETER
- ORIENTATIEMELDING K&L (DD. JULI 2012)
- STROOMRICHTING MAAS
- VEGETATIE VERWIJDEREN I.K.V. VEGETATIEBEHEER GROTE RIVIEREN
- SYSTEEMGREN

MATEN IN METERS, TENZU ANDERS AANGEGEVEN
MATERIALEN IN MILLIMETERS

DEFINITIEF

RIJKSWATERSTAAT DIENST LIMBURG
KRW3
REFERENTIEONTWERP BOXMEER

Tekeningnummer	Rev.	Bestandnaam	Formaat	Schaal	Blad	Aantal
LBAN201365711	D8.0	GRONTMIJ	A0	VAR.	1	1
Projectnummer	Projectnaam	Opdrachtgever	Datum van afgeven	Tek.	Ontw.	Acc.
DE BILT	320749	31068638	30-01-2014	CVM	GMI	RR

Grontmij www.grontmij.nl
© Grontmij Nederland B.V. Alle rechten voorbehouden