




DWARSPROFIEL 143.7-A

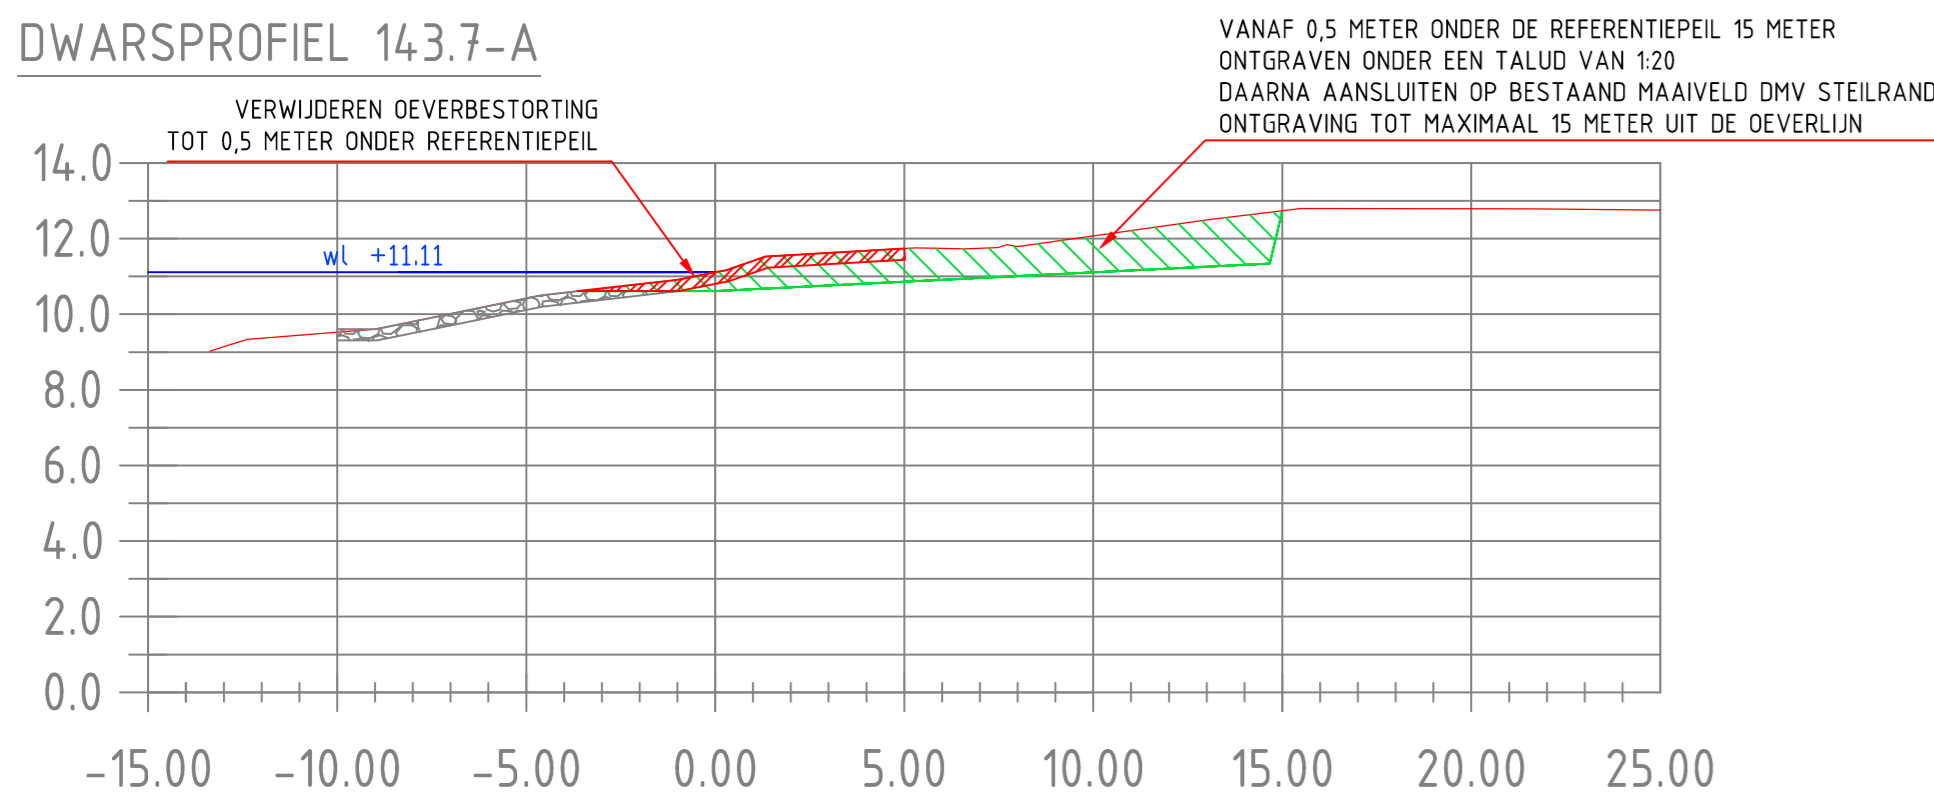


DWARSPROFIEL 142.1-A

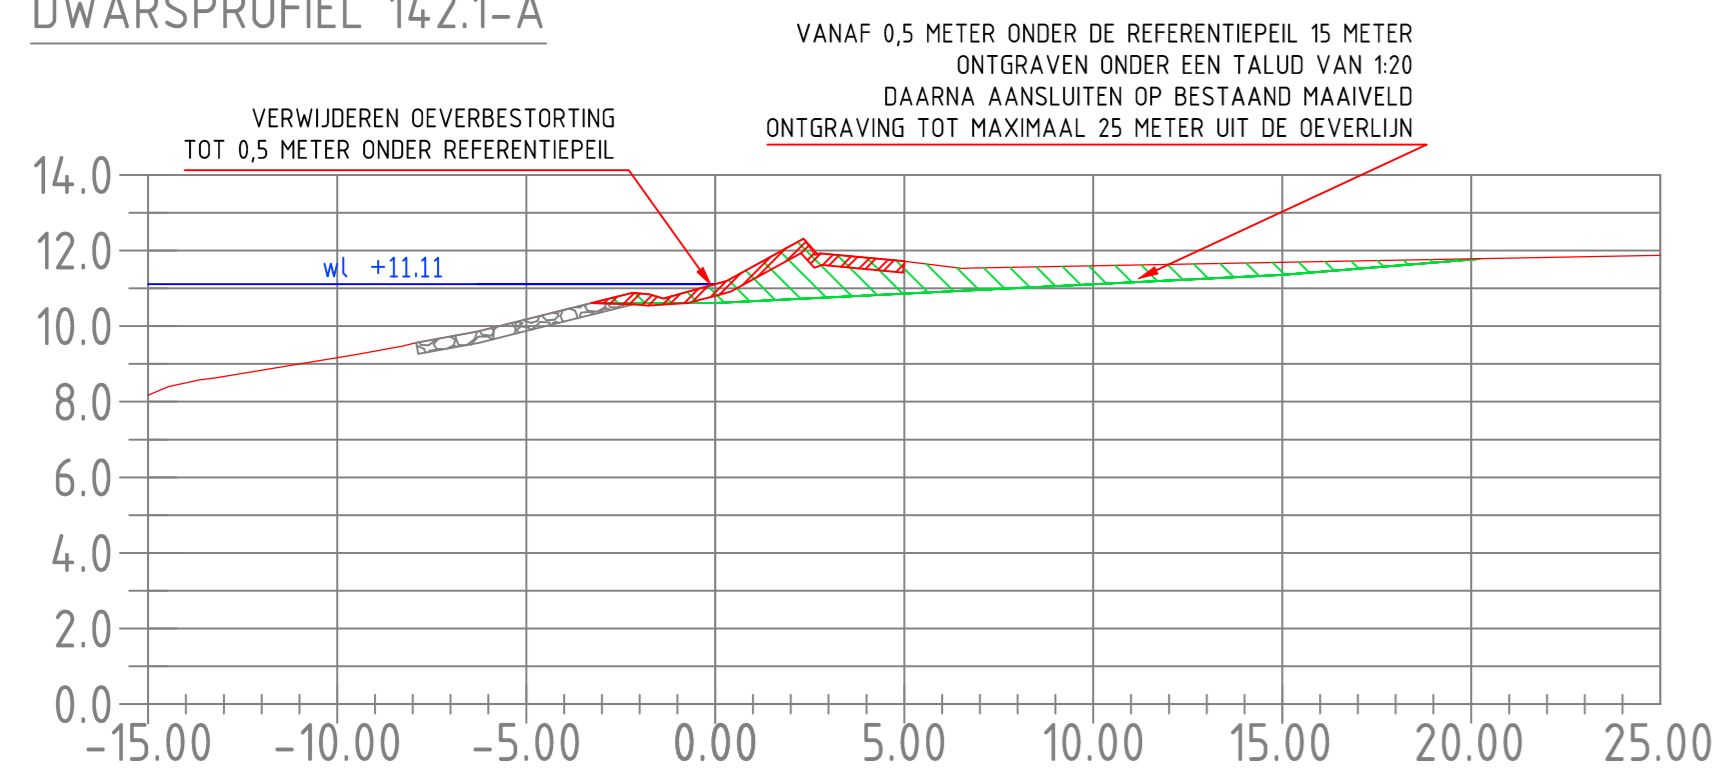

DWARSPROFIEL 141.7-A

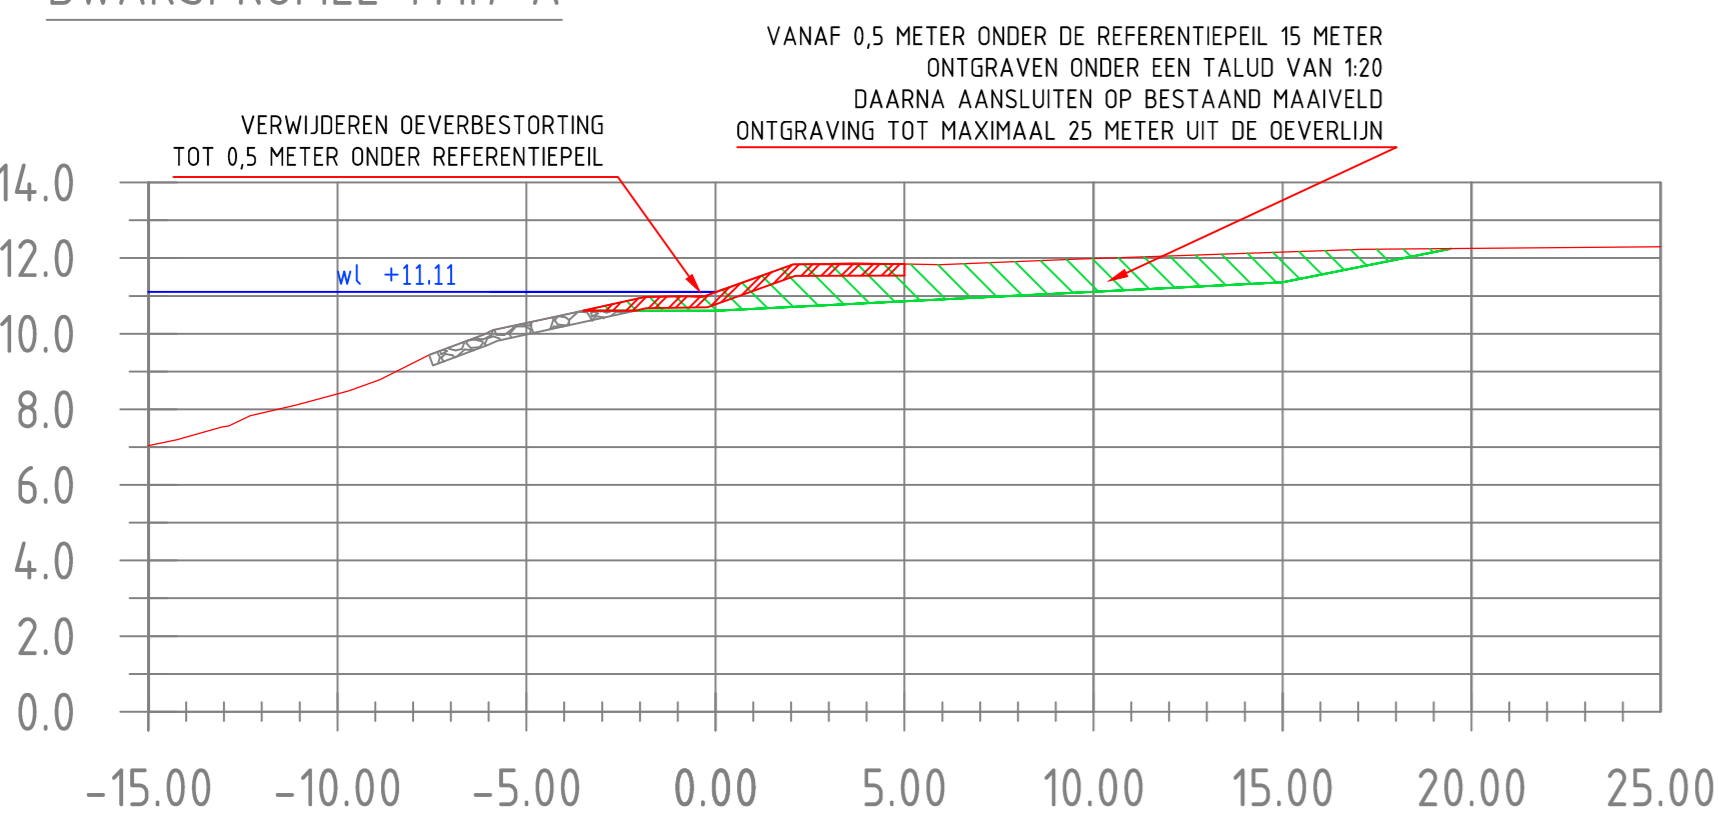


DWARSPROFIEL 140.8-A

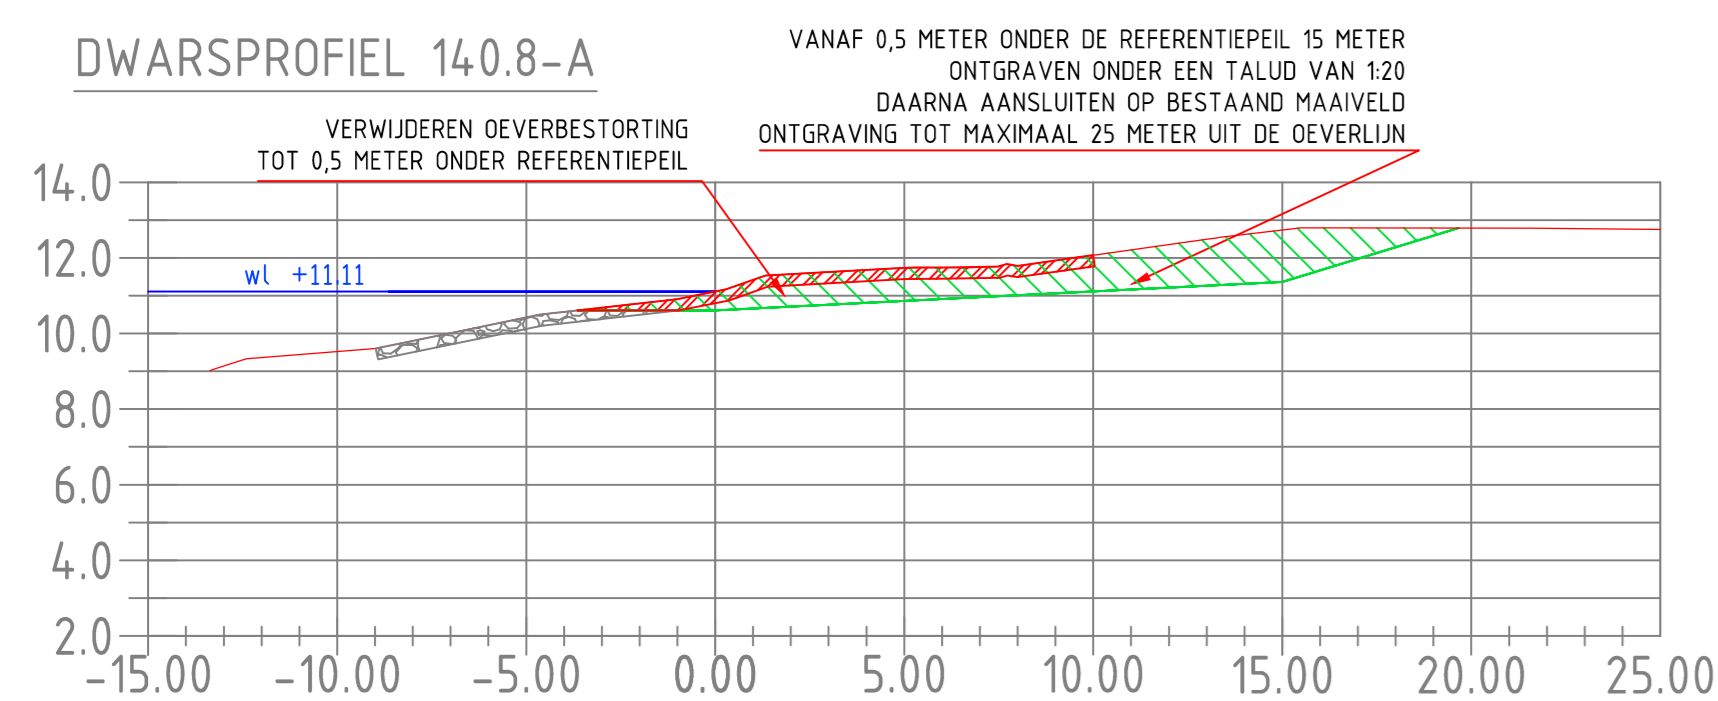


DWARSPROFIELEN
SCHAAL: 1:200


GEHANTEERD REFERENTIEPEIL IS NAP +11,11 M

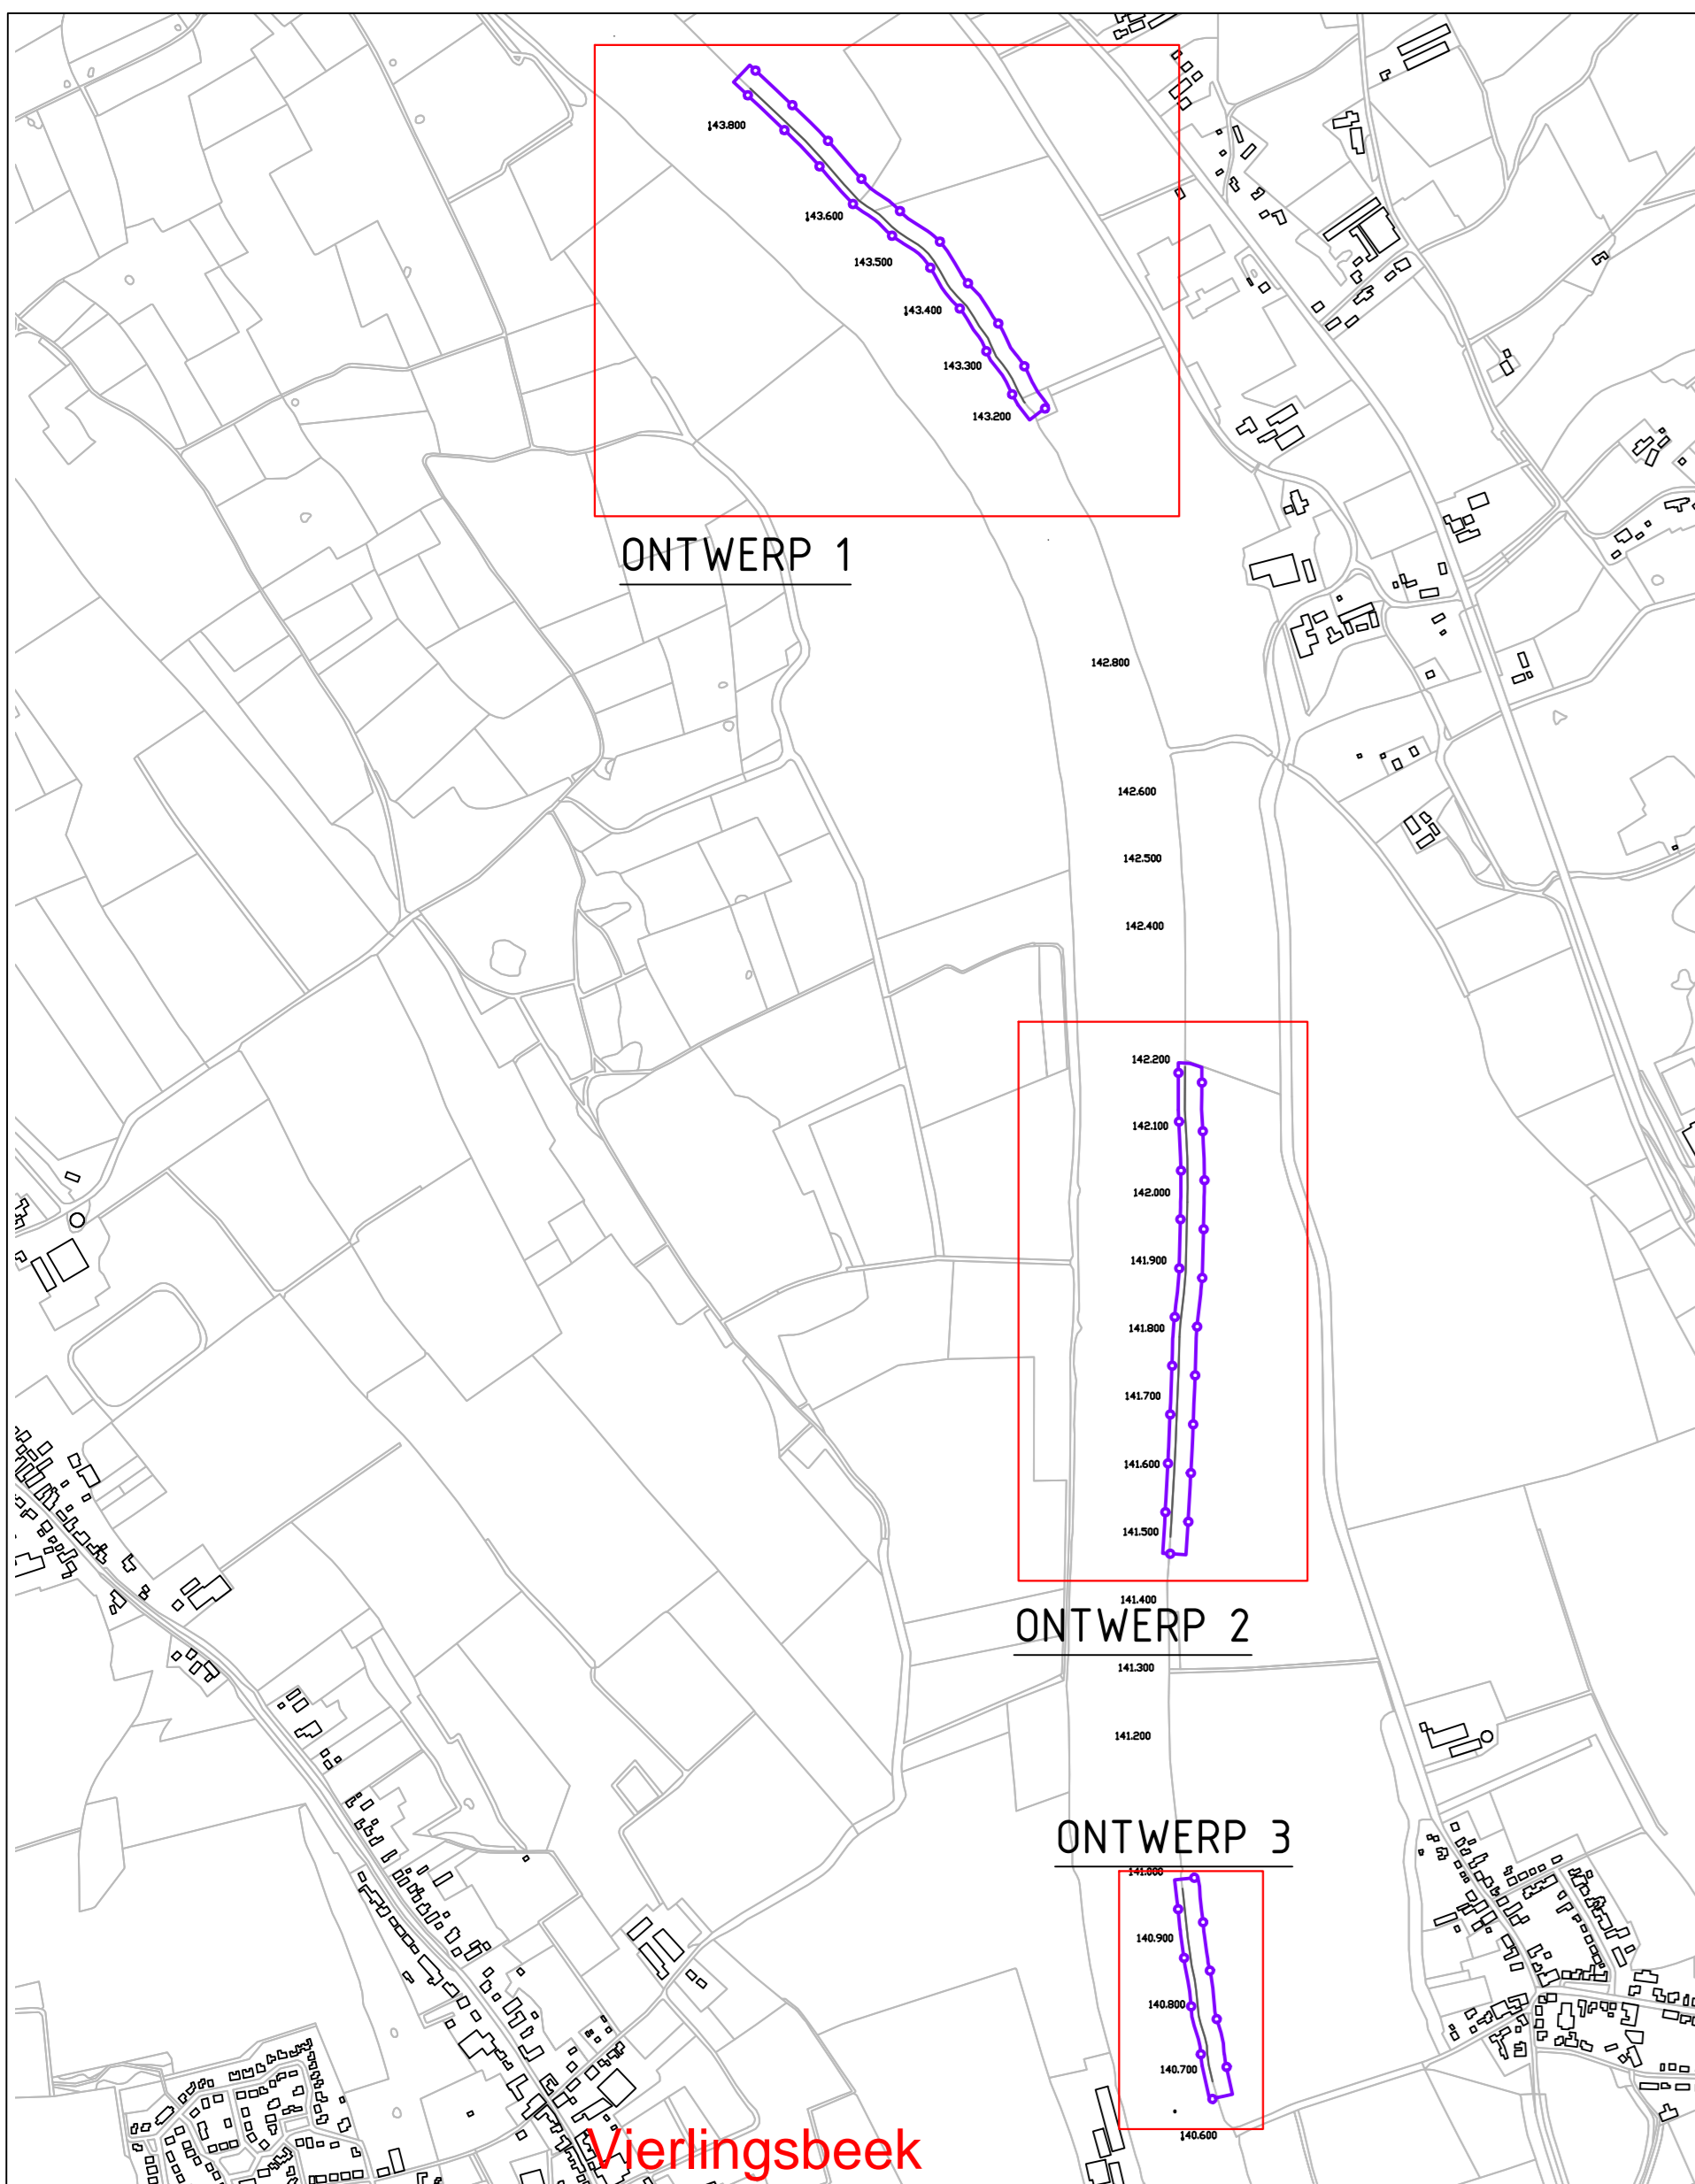


OVERZICHT LOCATIE INGREEP
SCHAAL: 1:10.000

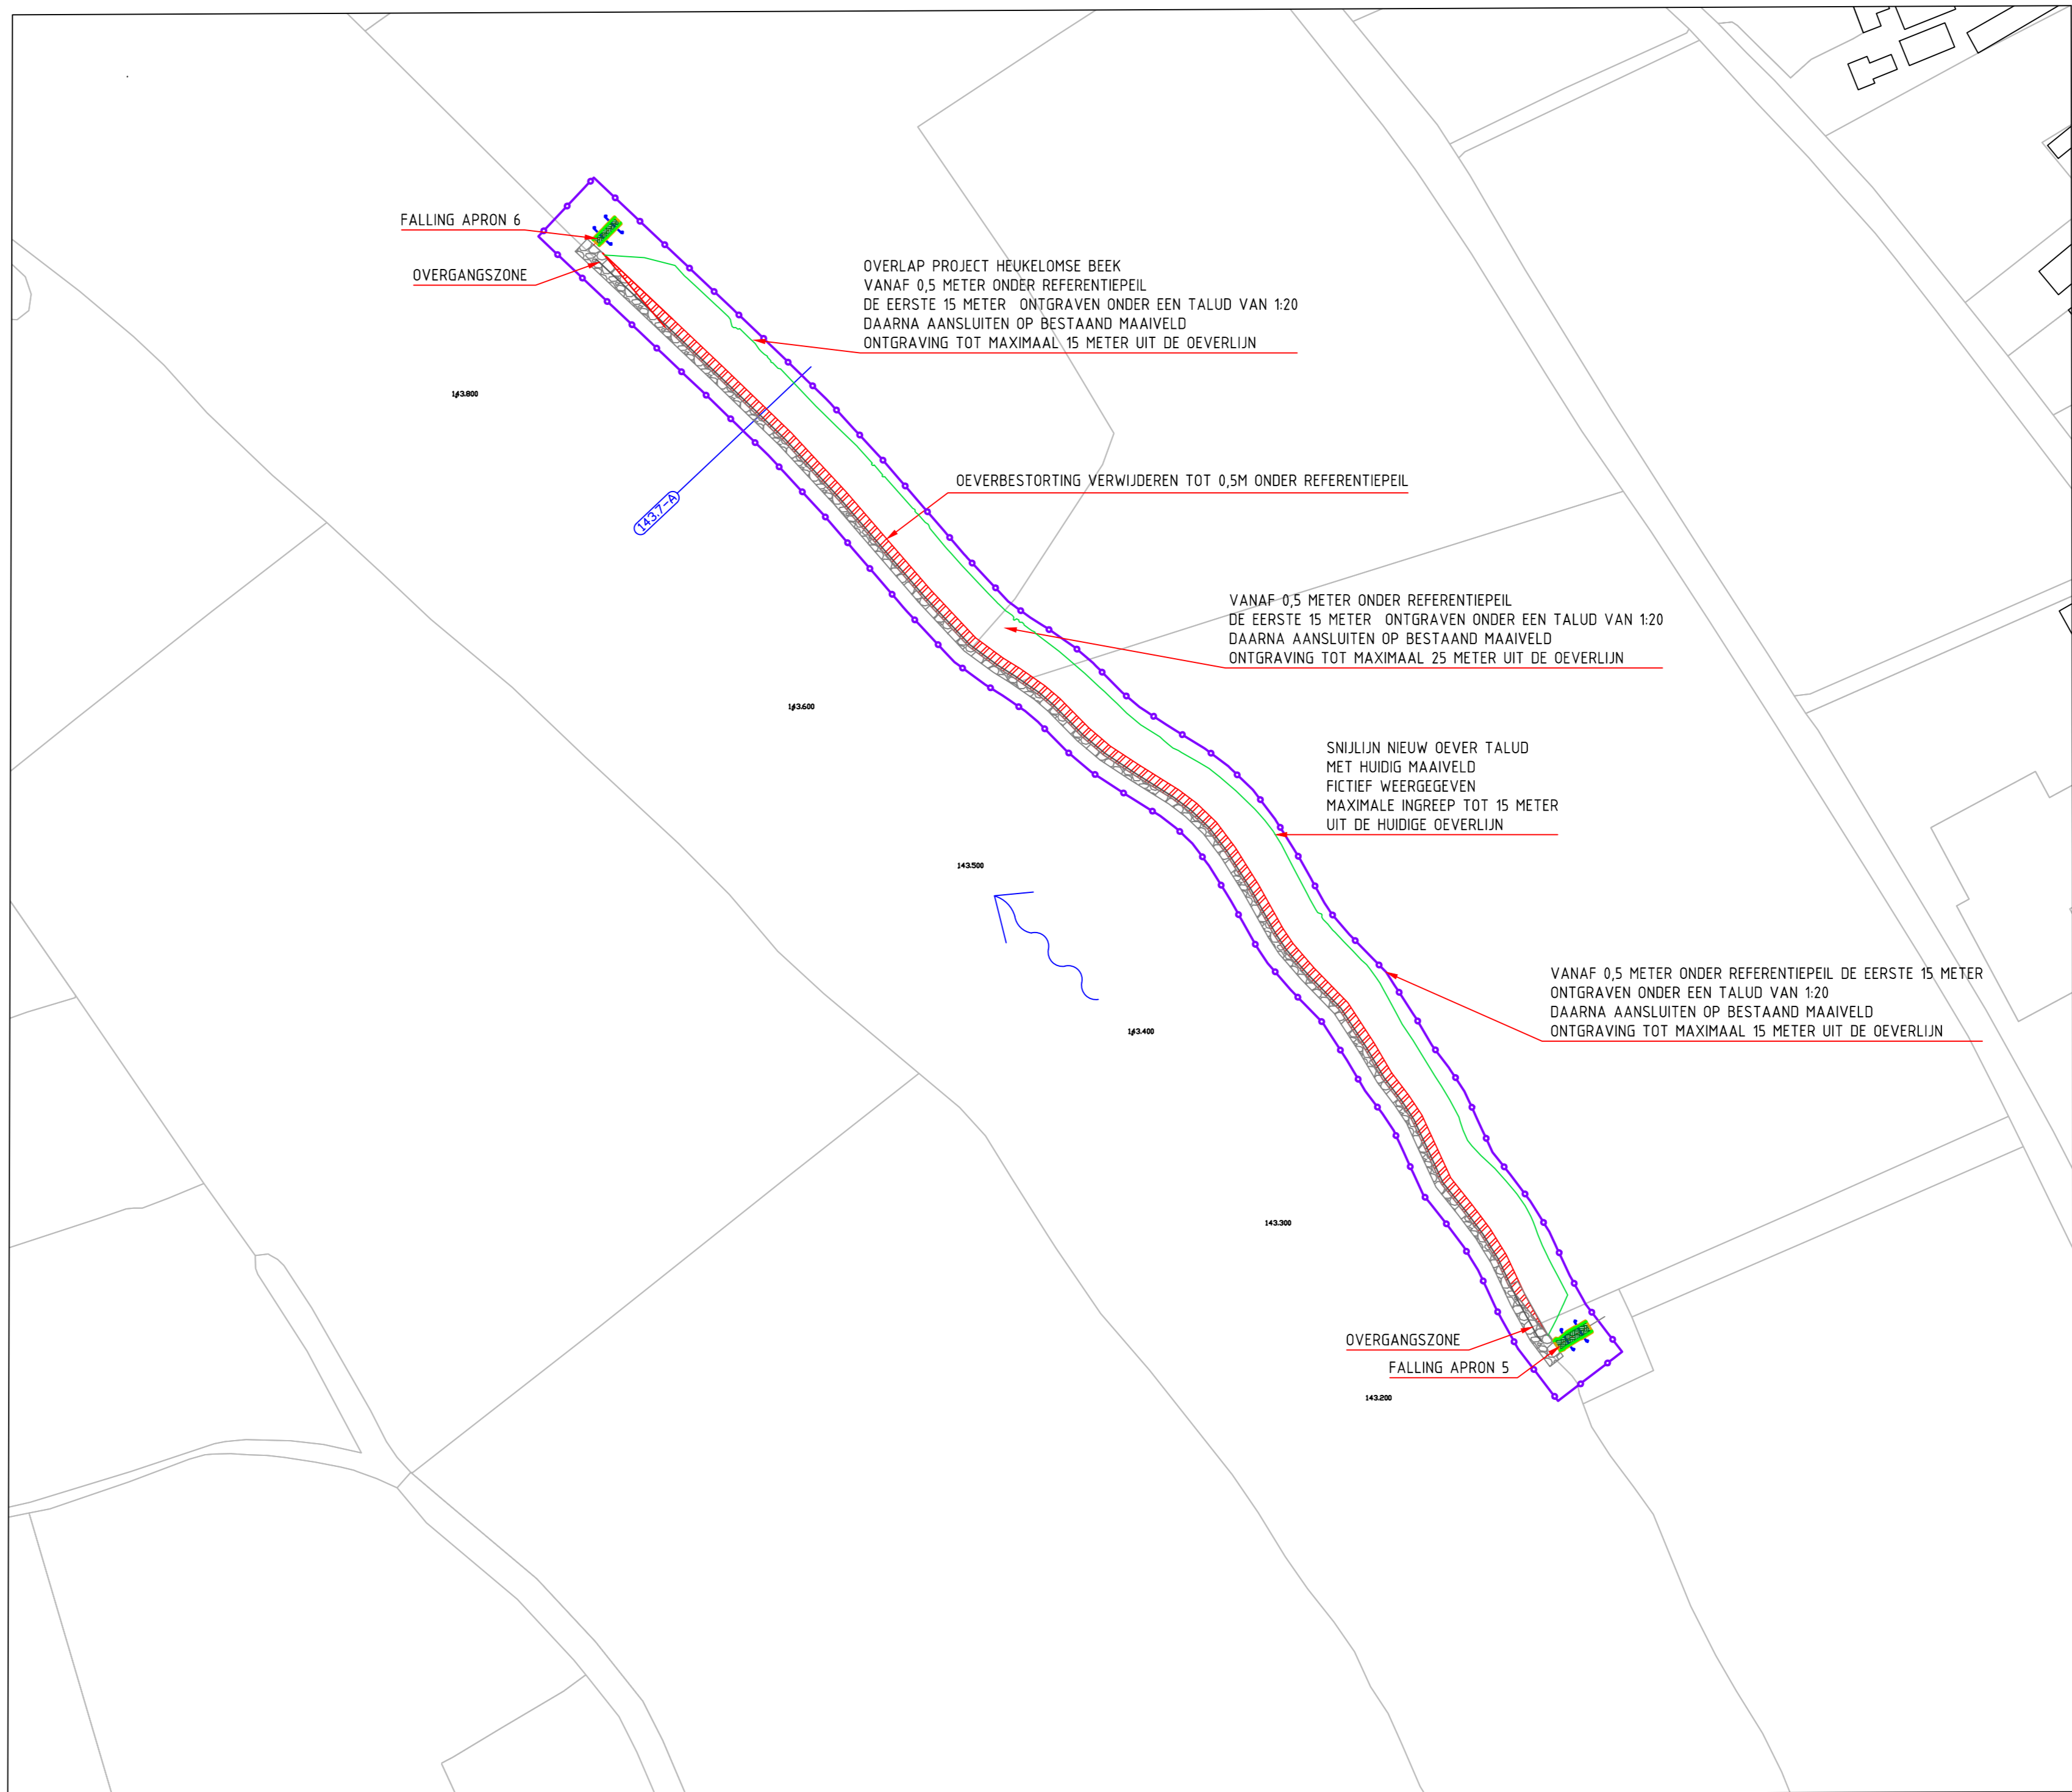


ONTWERP 1 van 3
SCHAAL: 1:2000

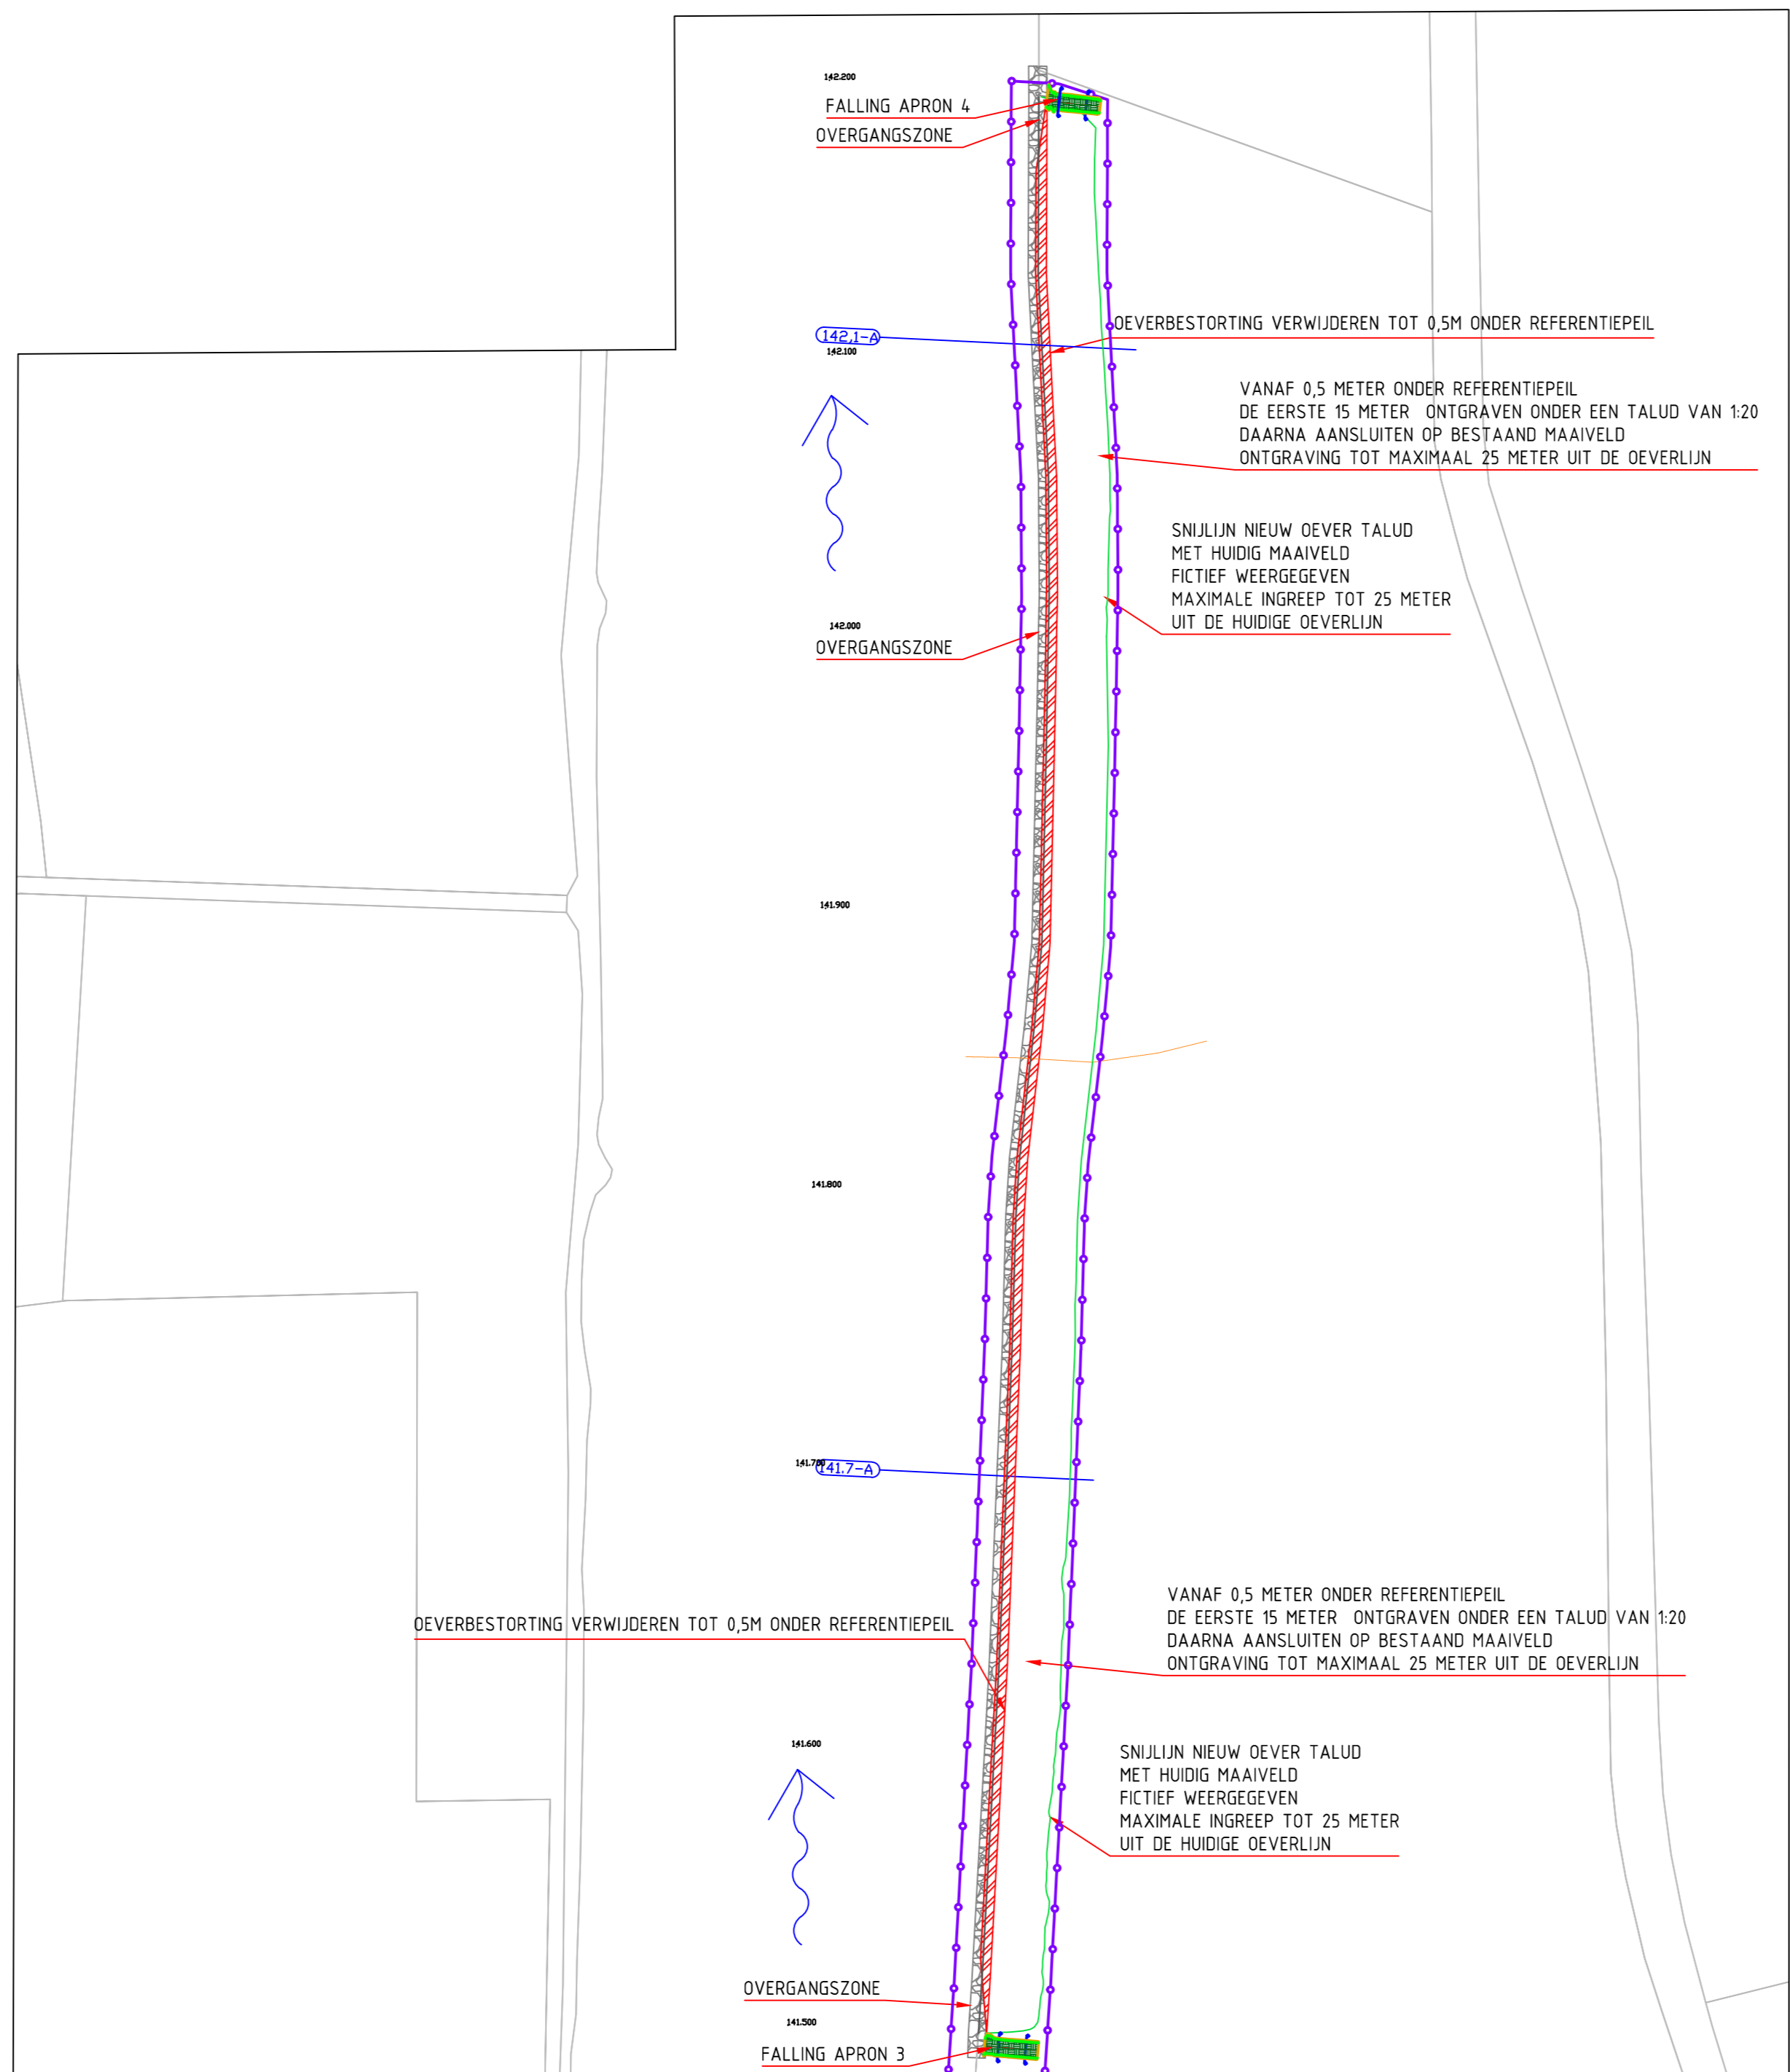

ONTWERP 2 van 3
SCHAAL: 1:2000

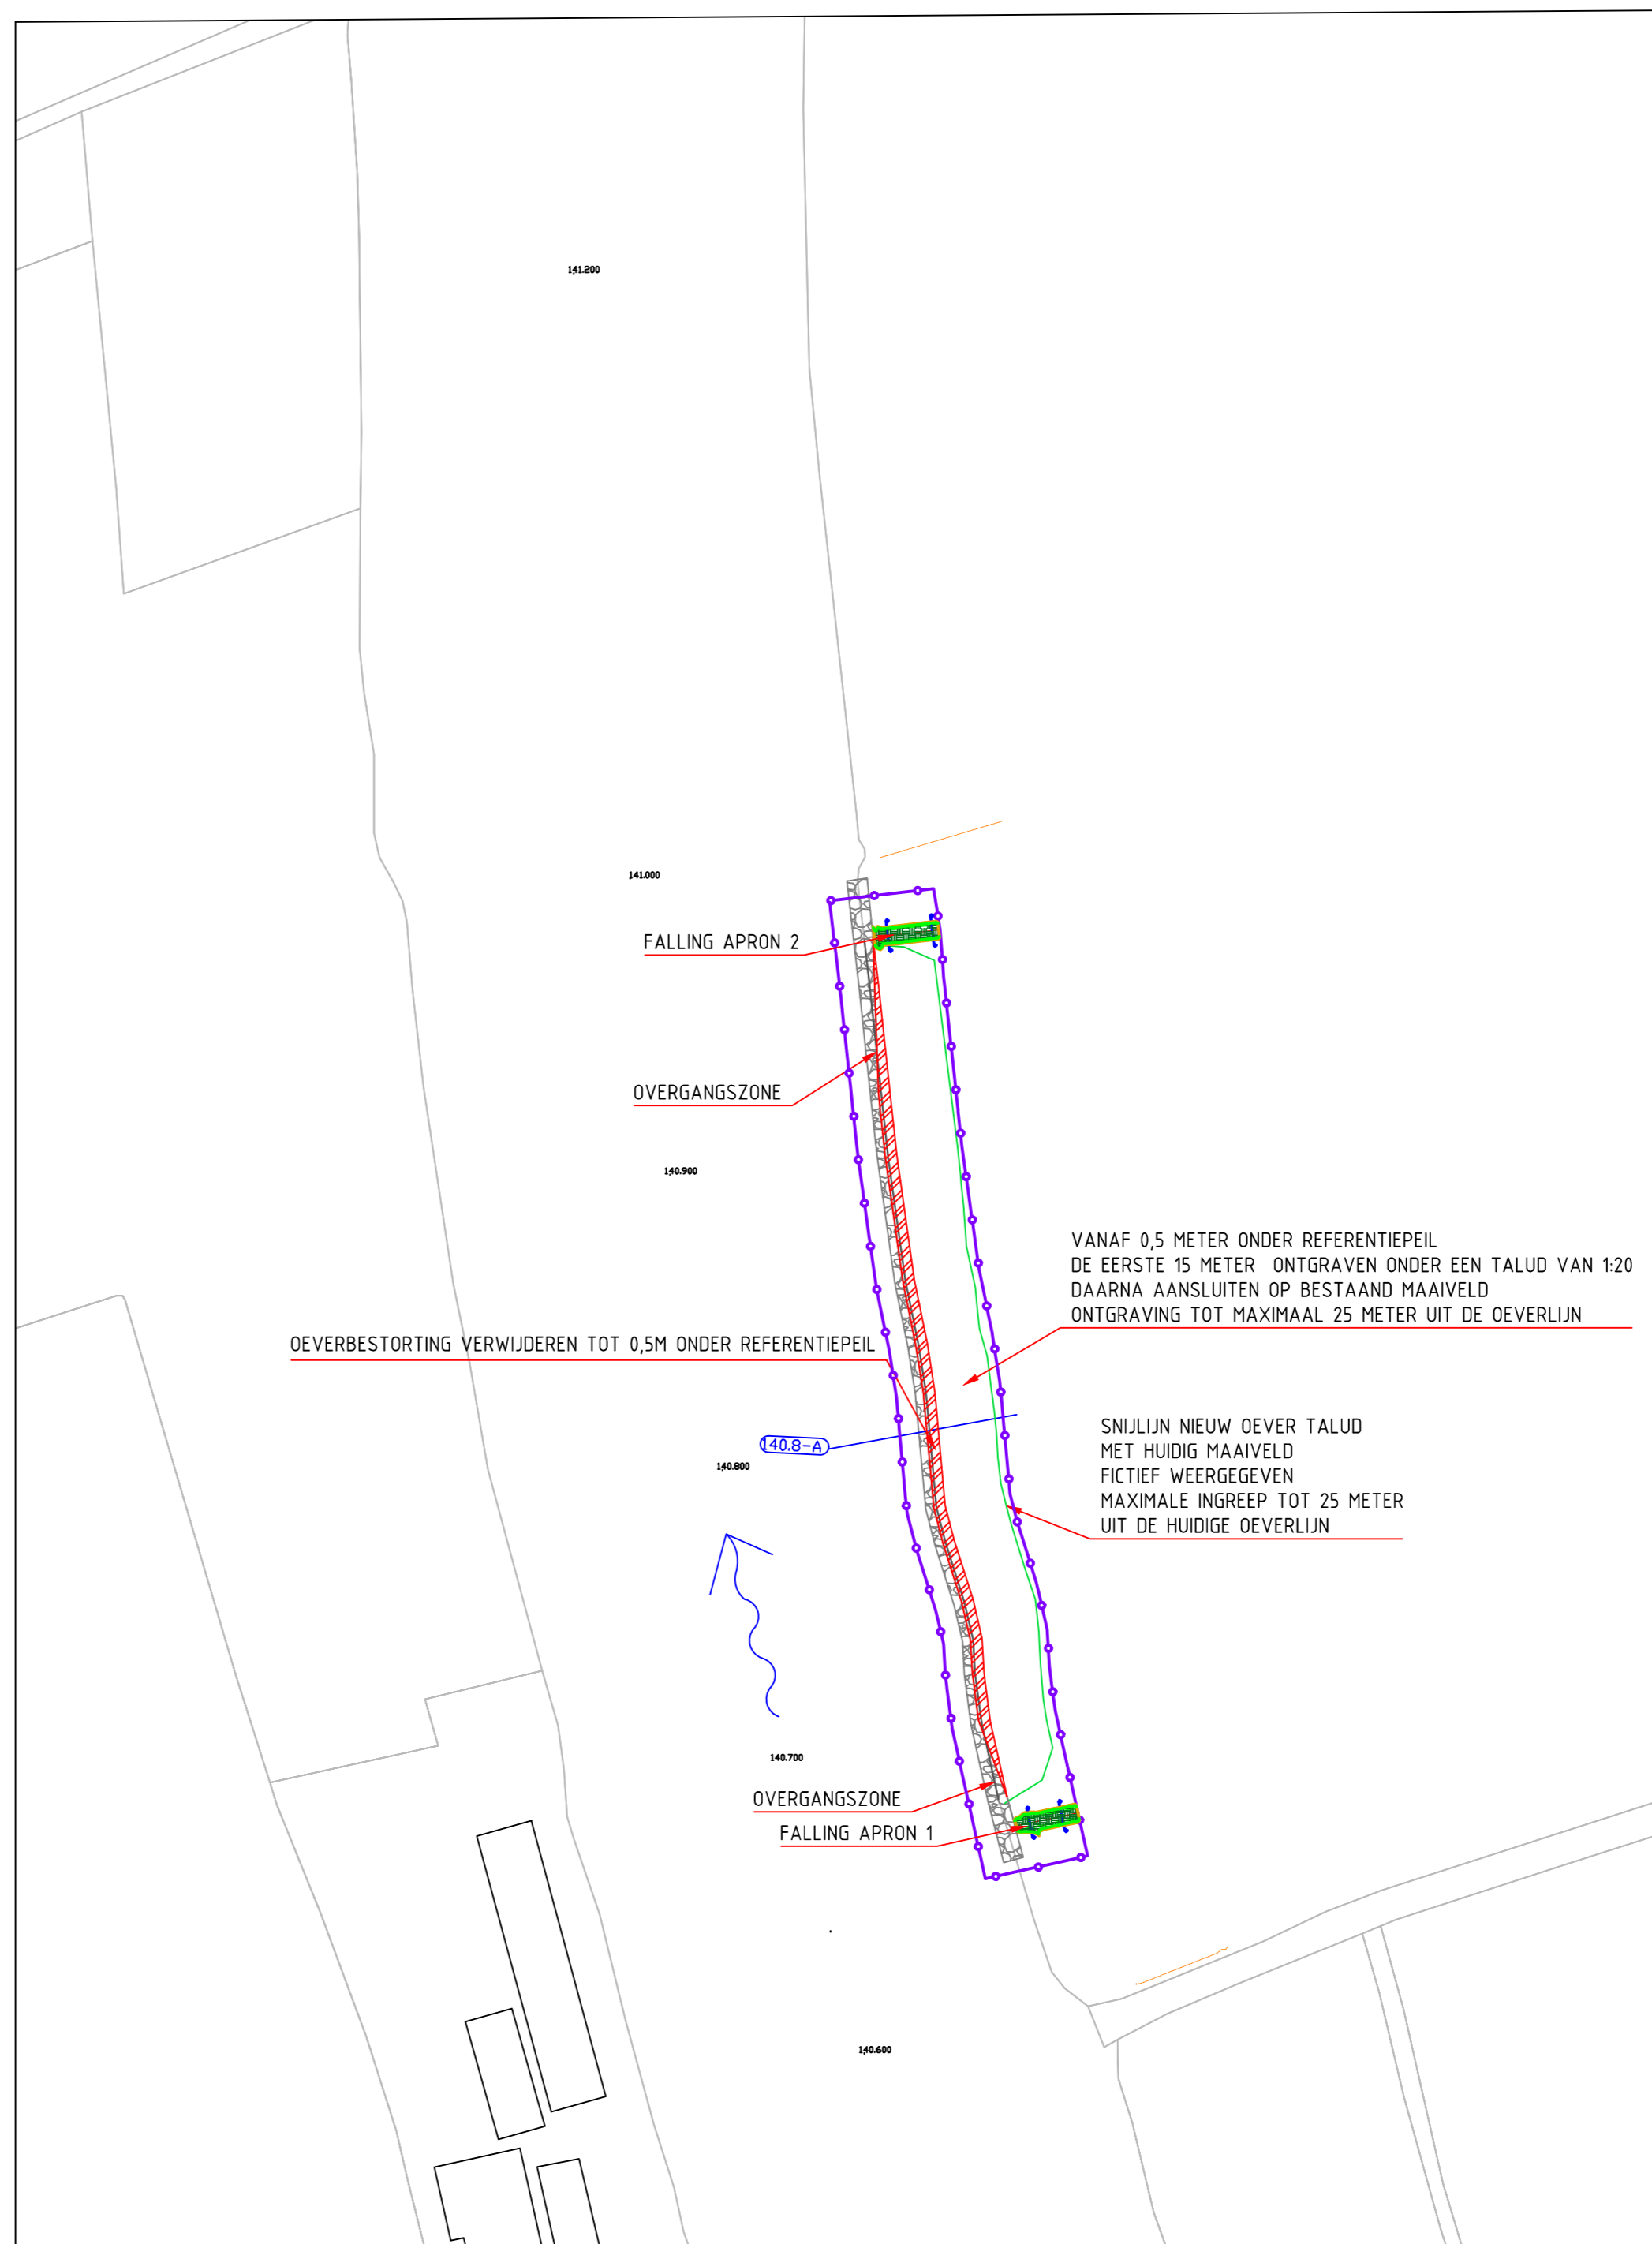

ONTWERP 3 van 3
SCHAAL: 1:2000

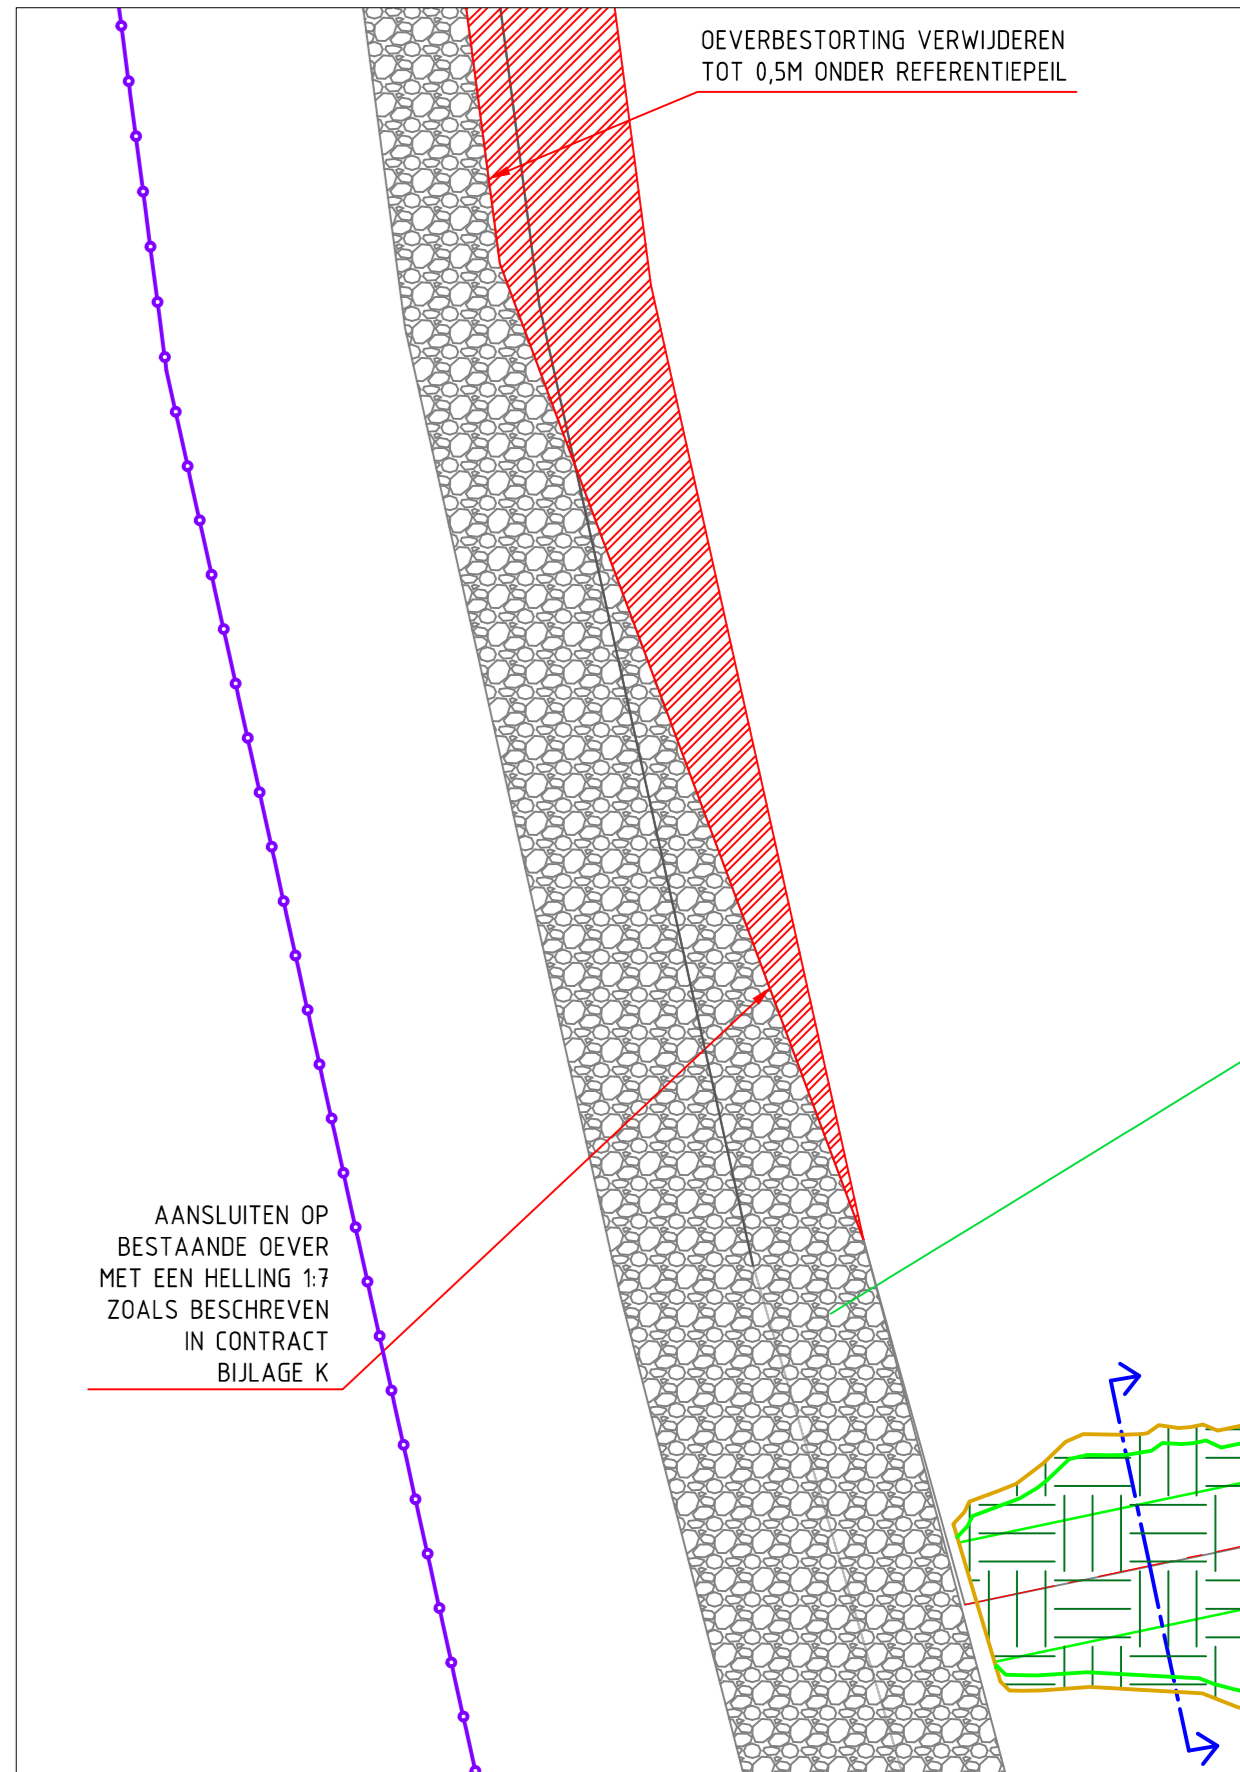

DETAIL OVERGANGSZONE
SCHAAL: 1:200

VERKLARING

- HUIDIG MAAVELD
- TOP 10 KAART
- DEVERLJN
- REFERENTIEPEIL
- TE BEHOUDEN DEVERBESTORTING
- AAN TE BRENGEN FALLING APRON
- AAN TE BRENGEN DEKLAAG GROND
- TE VERWIJDEREN DEVERBESTORTING
- AFGRAVEN
- OPHOGEN
- BAKENBOMEN: BEHOUDEN BAKENBOMEN EN VERWIJDEREN LOSSE STENEN IN DE PROJECTIE VAN DE KRUIN
- LOCATIE DWARSPROFIEL
- 75.000
- ORIENTATIEMELDING K&L (DD. JULI 2012)
- STROOMRICHTING MAAS
- VEGETATIE VERWIJDEREN I.K.V. VEGETATIEBOEIER GROTE RIVIEREN
- SYSTEINGRENS

