



### A. Overgang bestaande oever naar natuurlijke oever

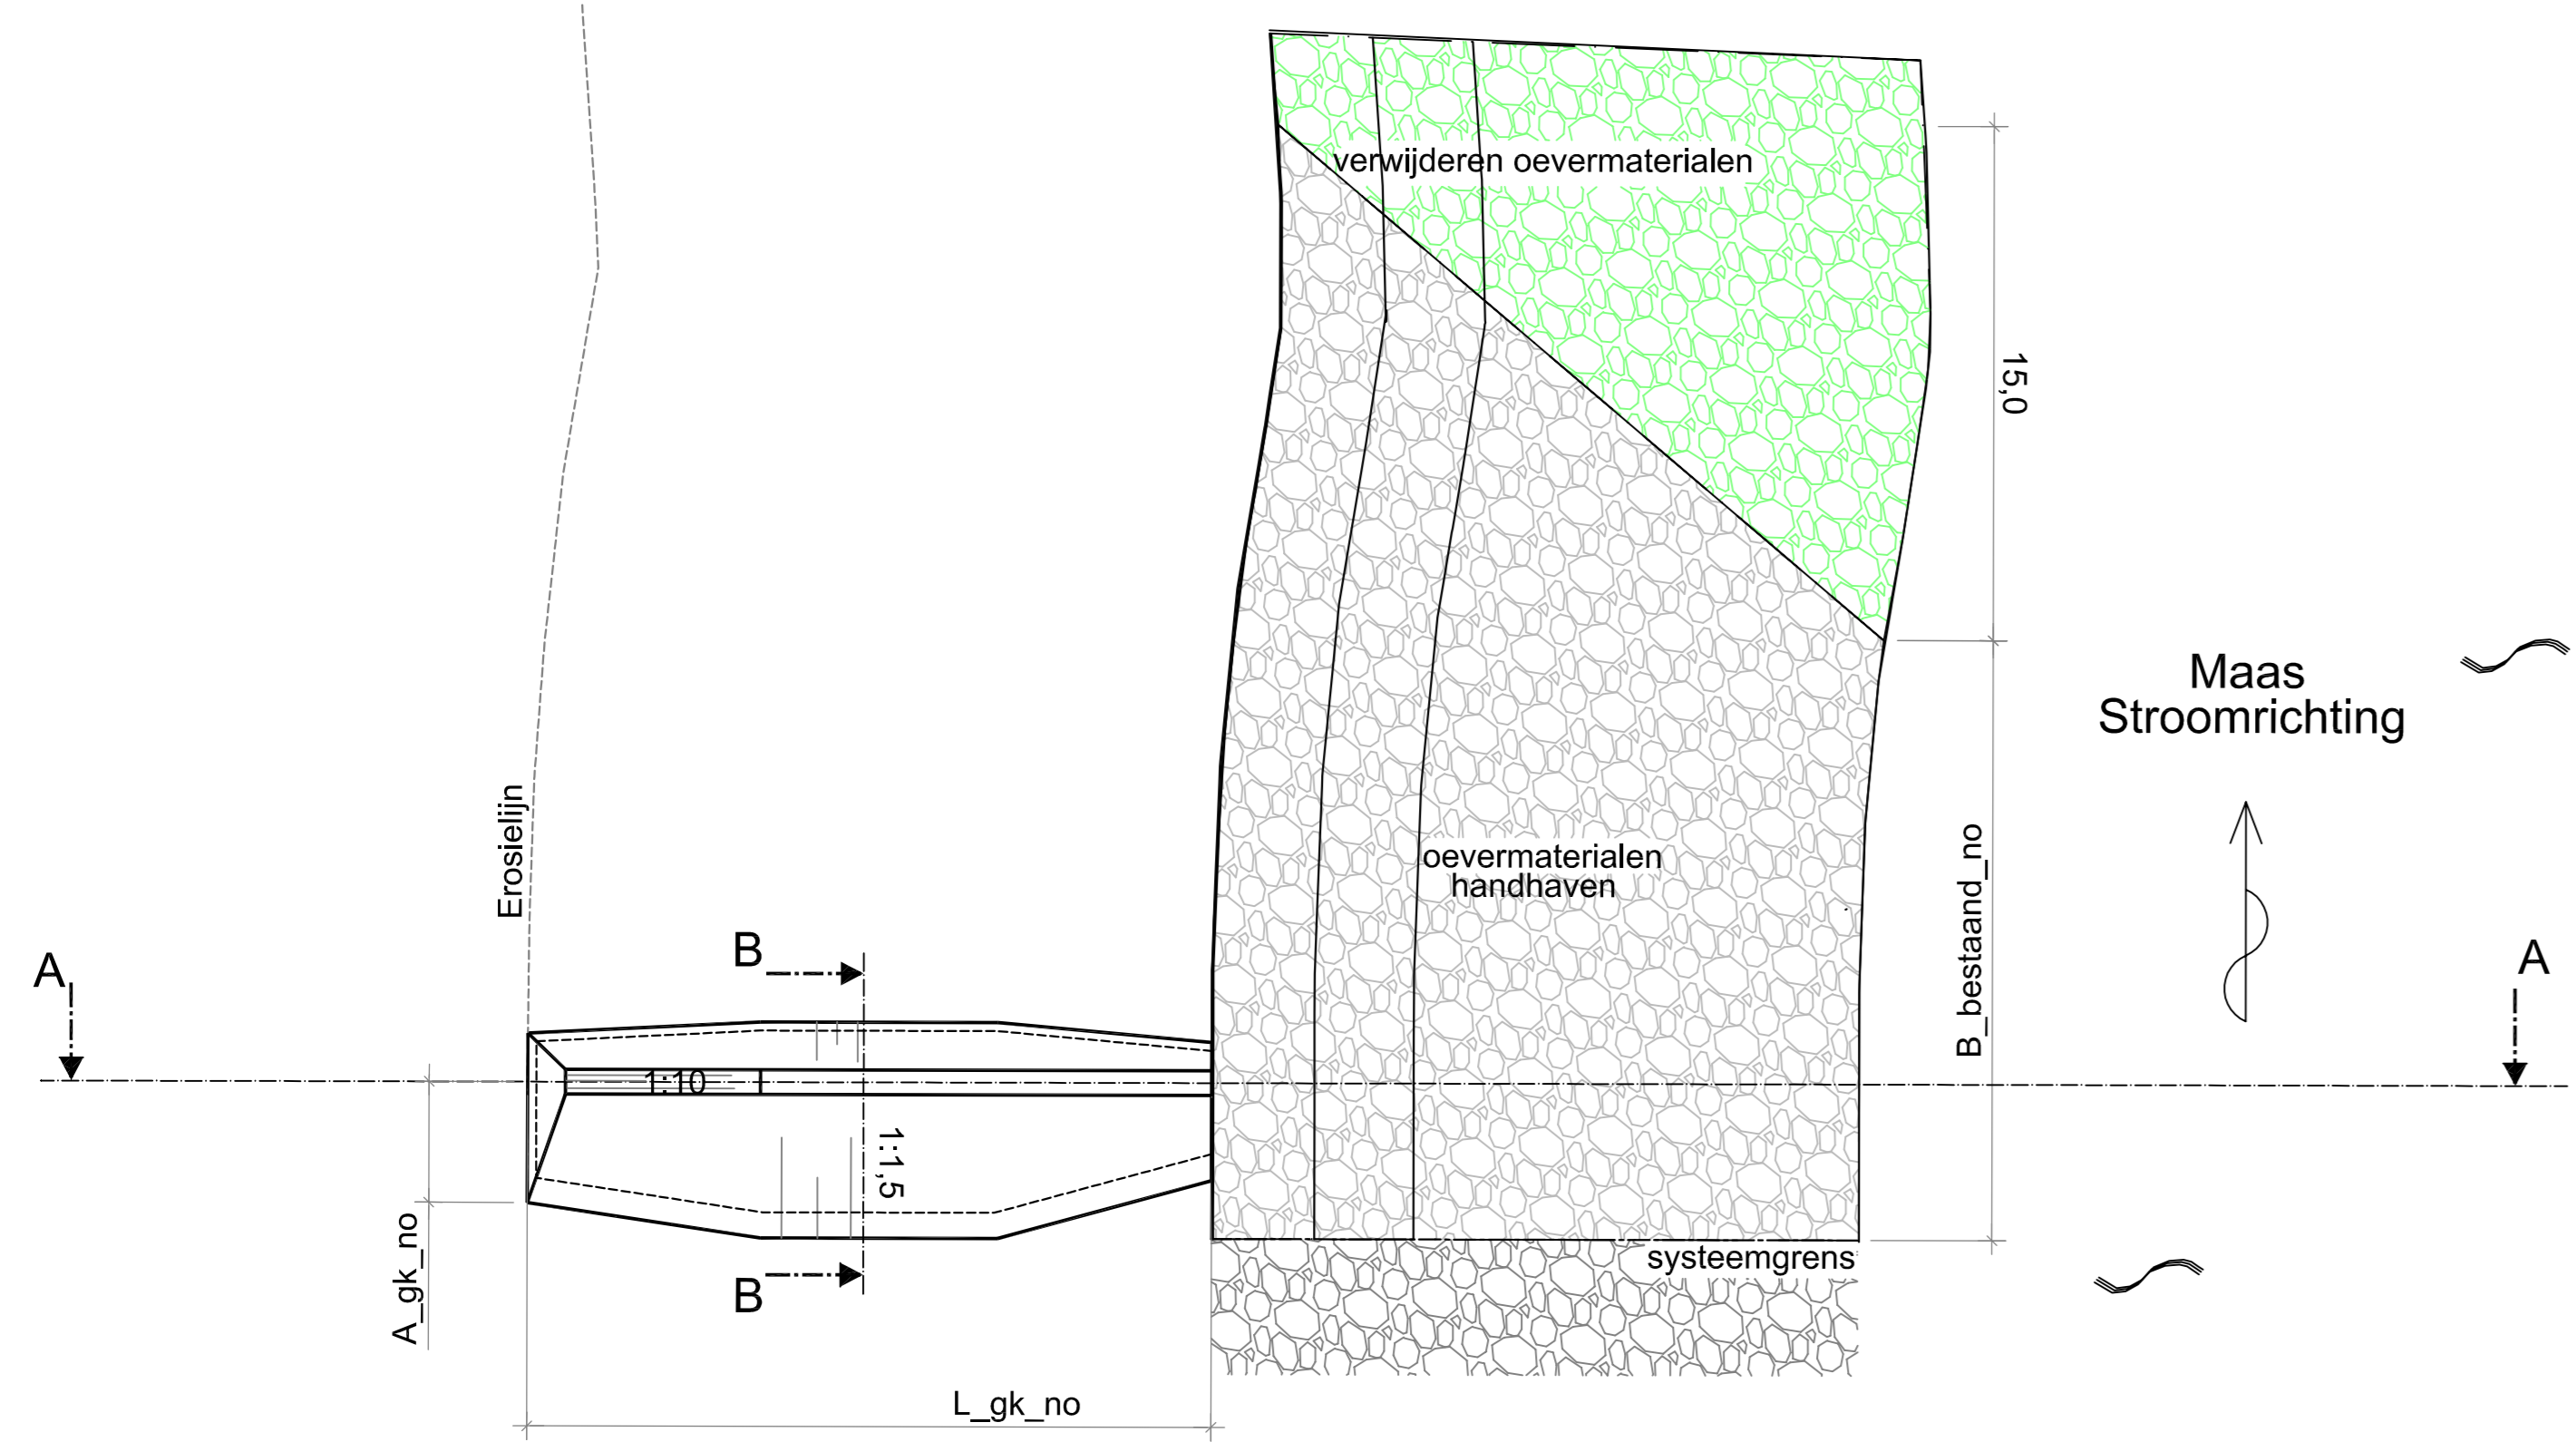


Doorsnede A-A

Doorsnede B-B

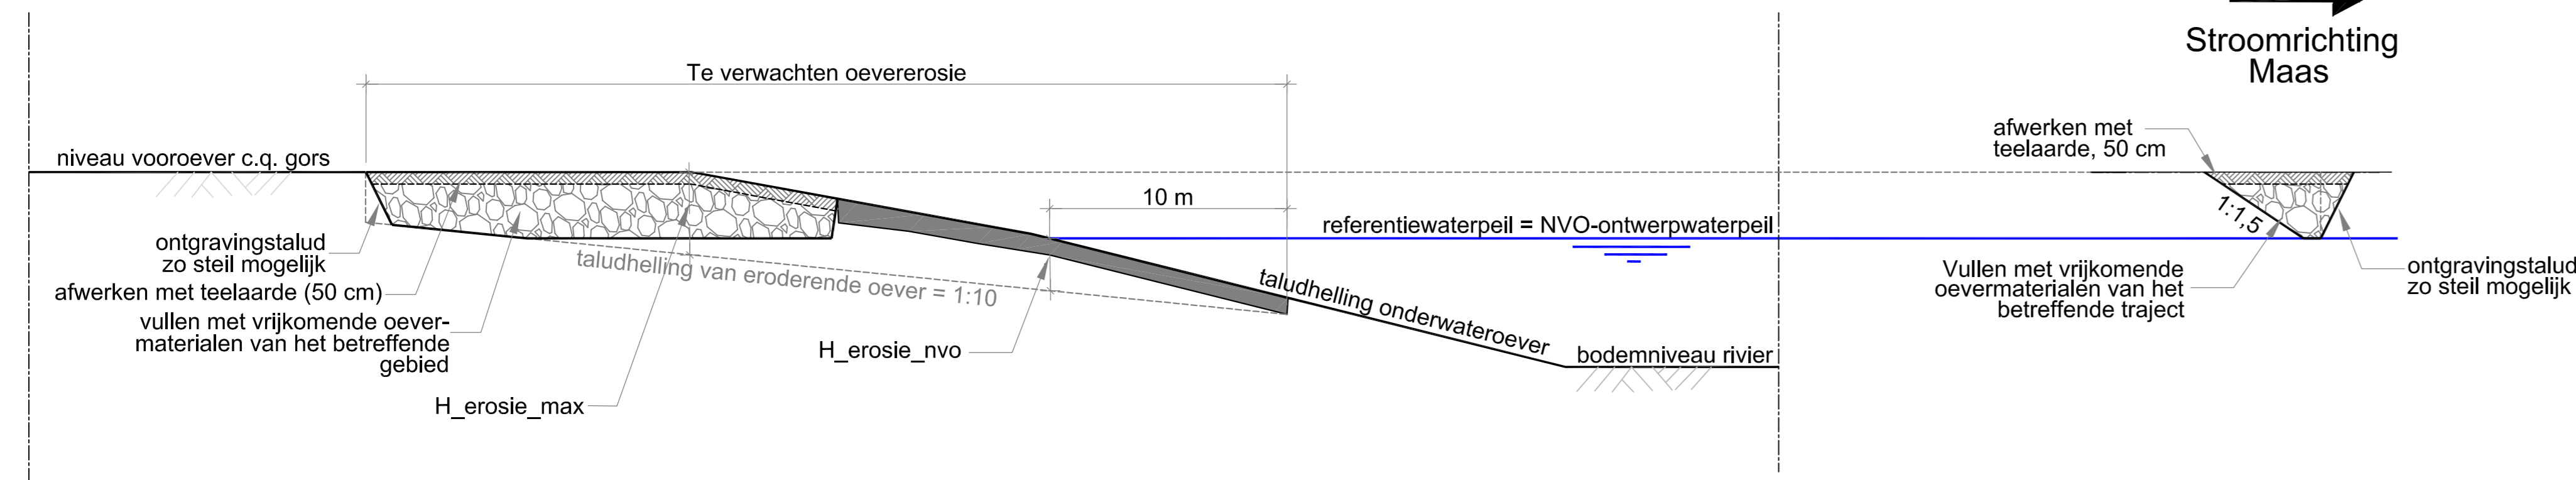


### B. Overgang bestaande oever naar natuurvriendelijke oever

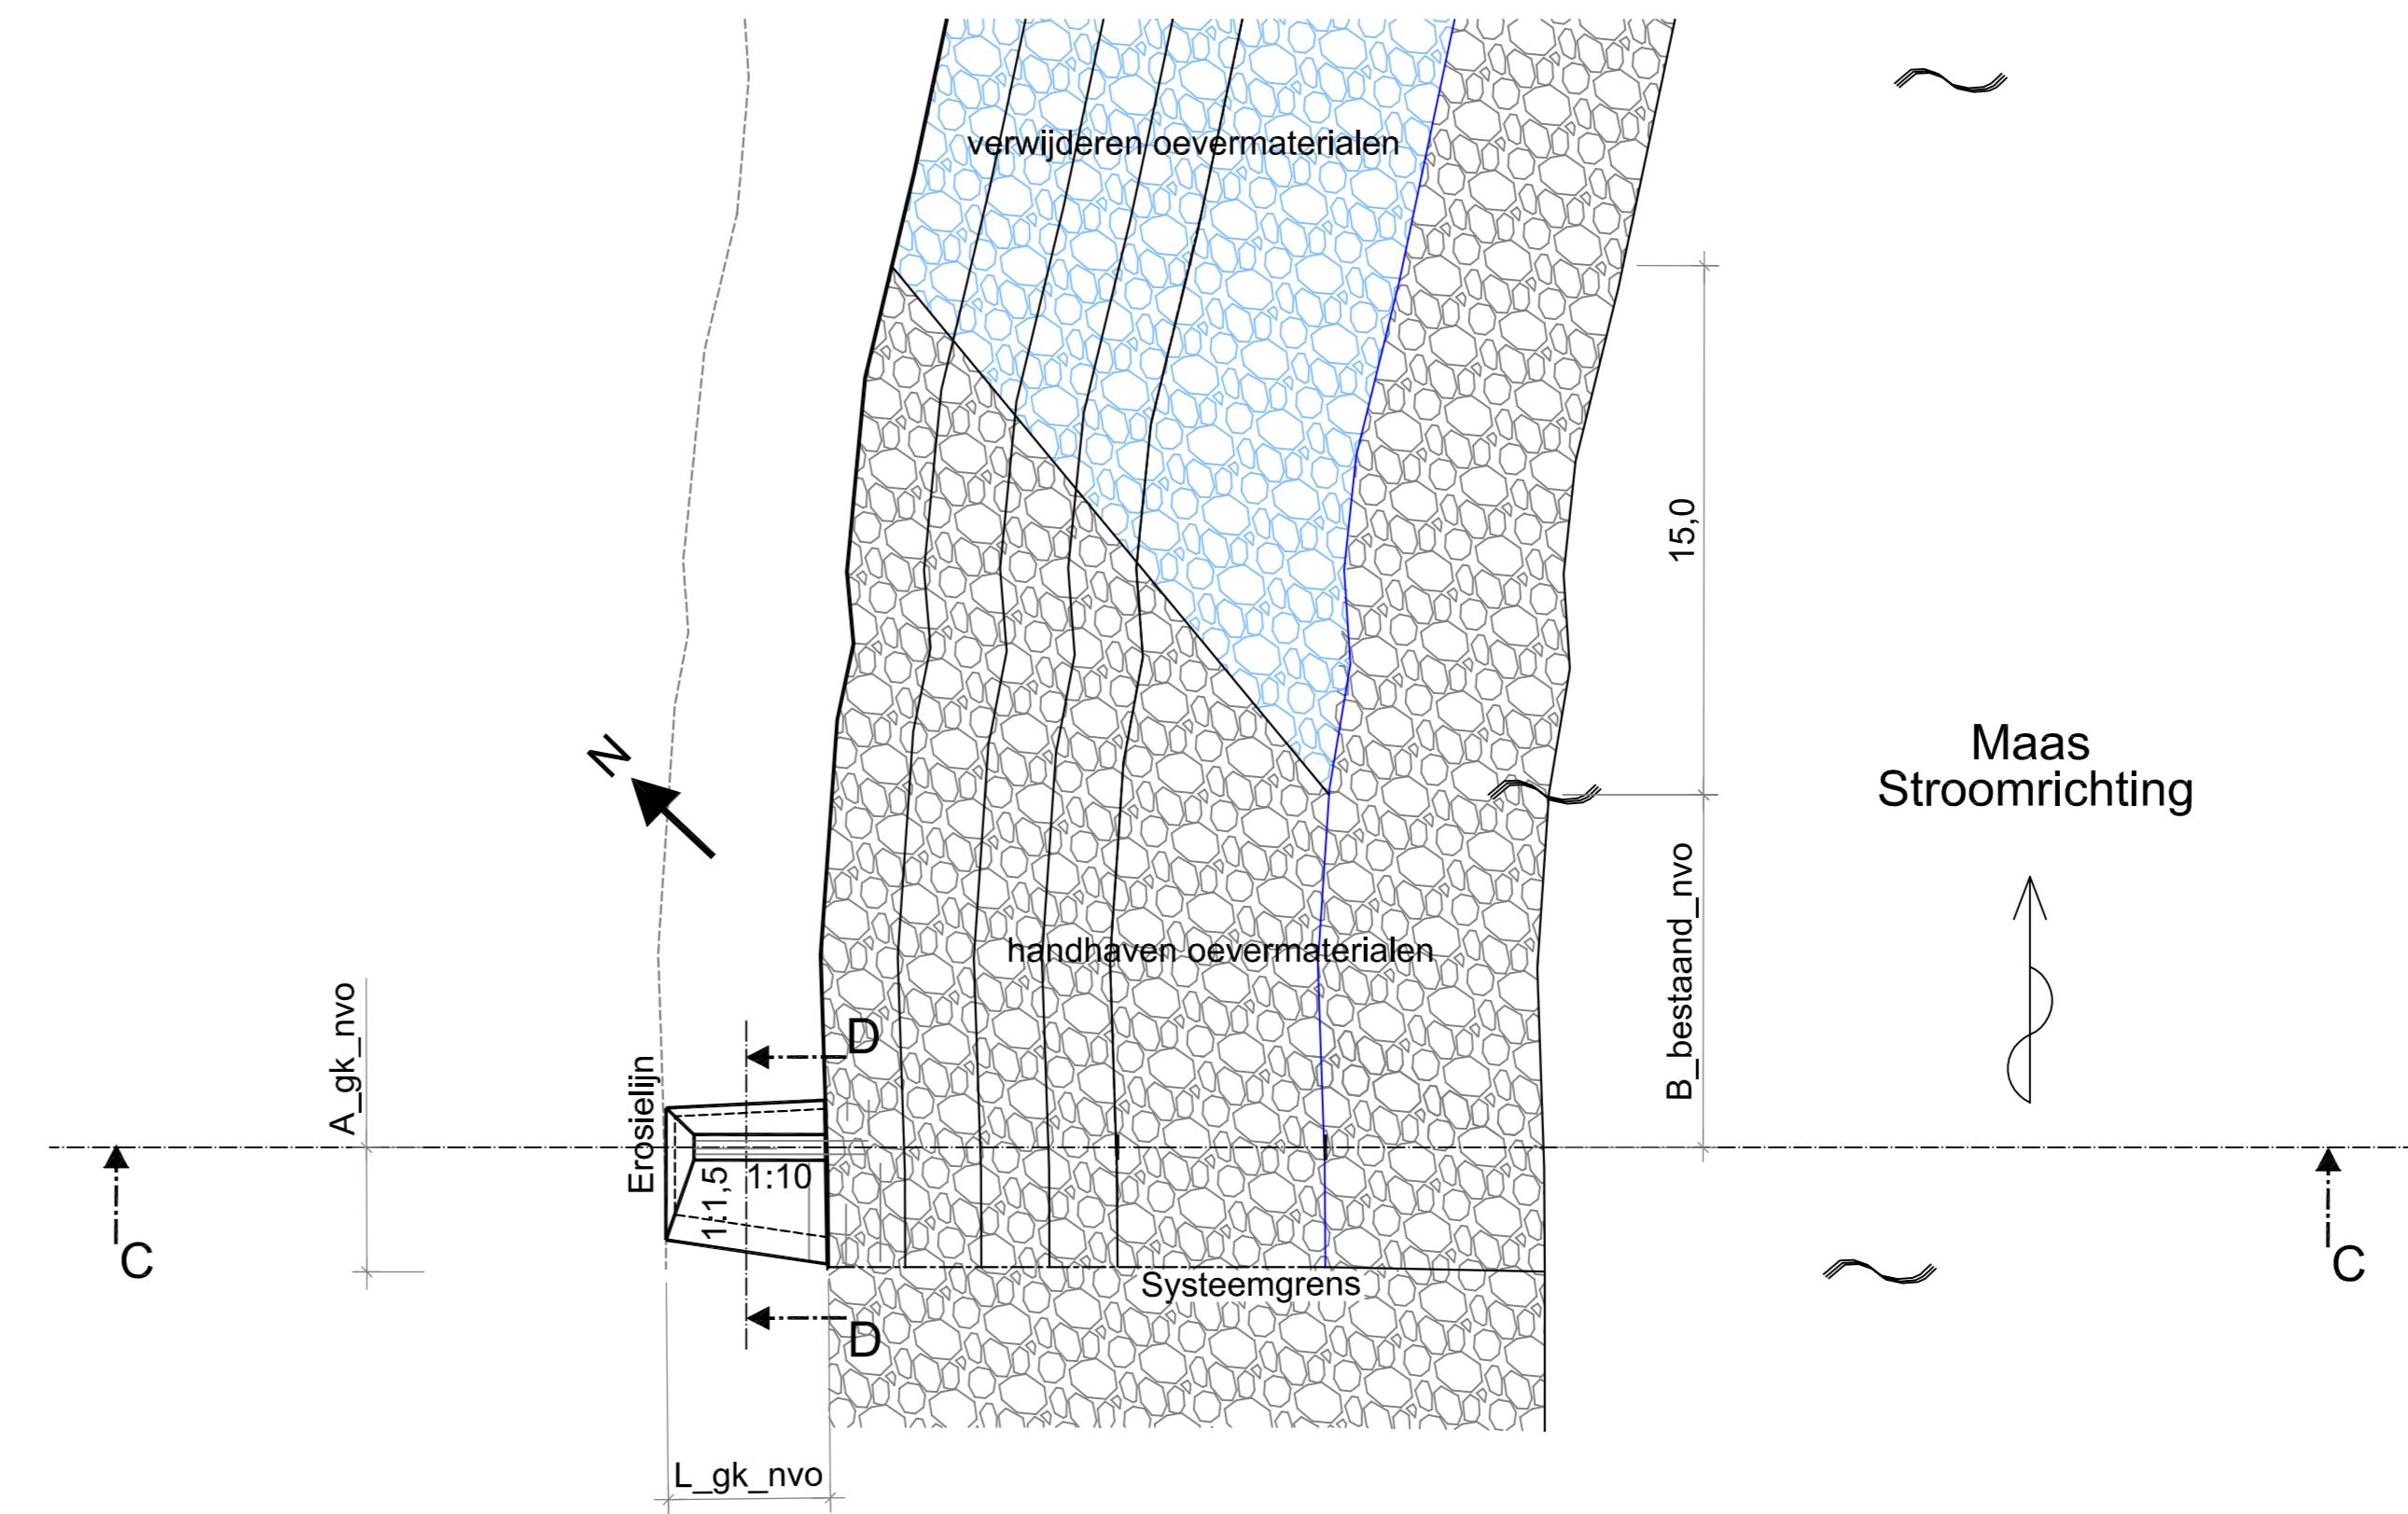


Doorsnede C-C

Doorsnede D-D

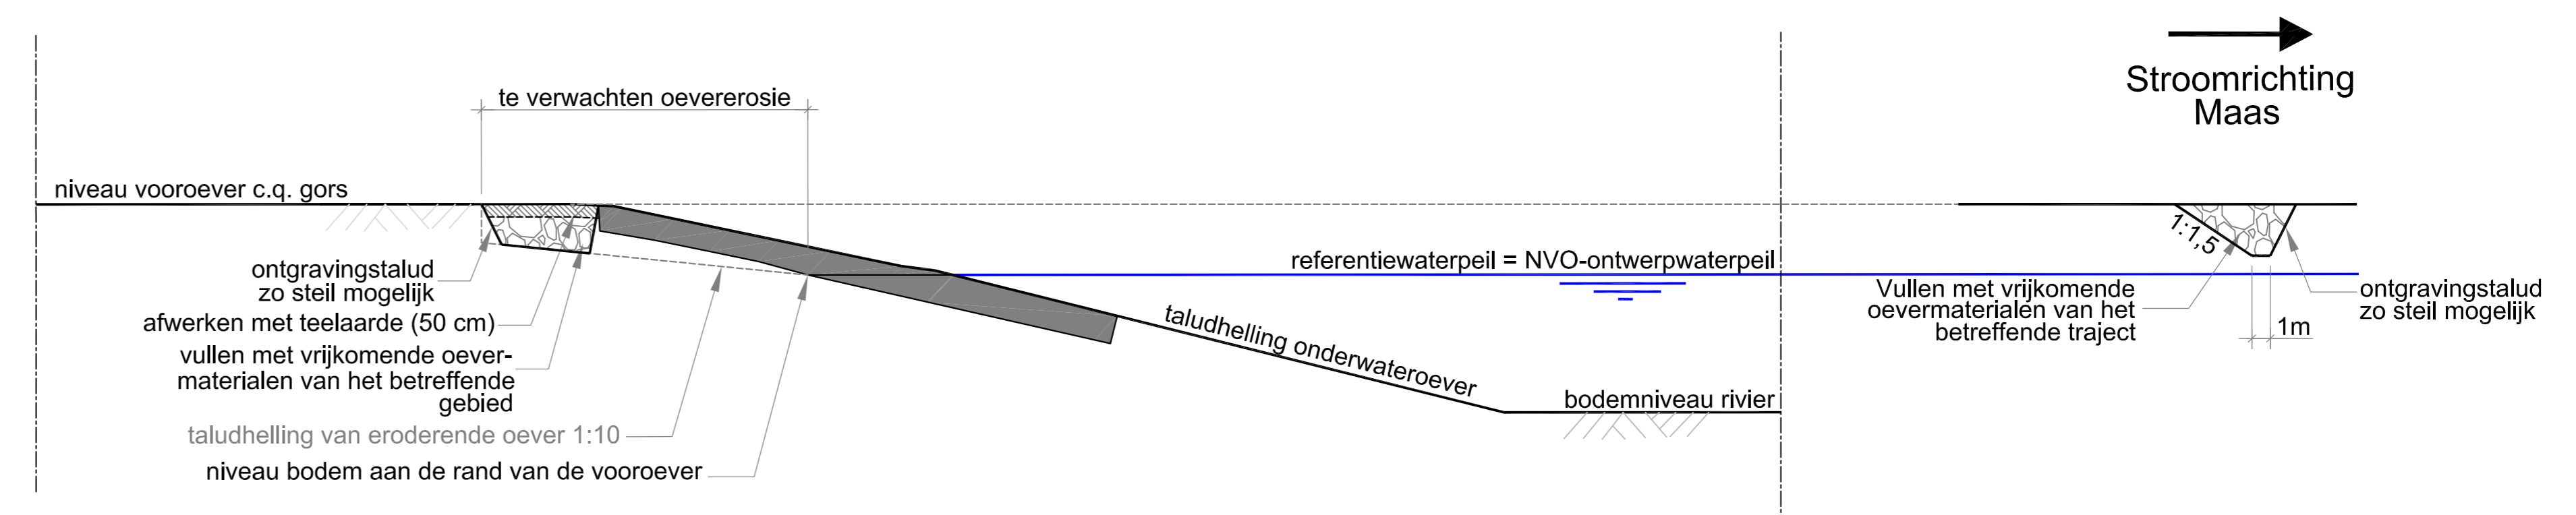


### C. Overgang natuurlijke oever naar bestaande oever

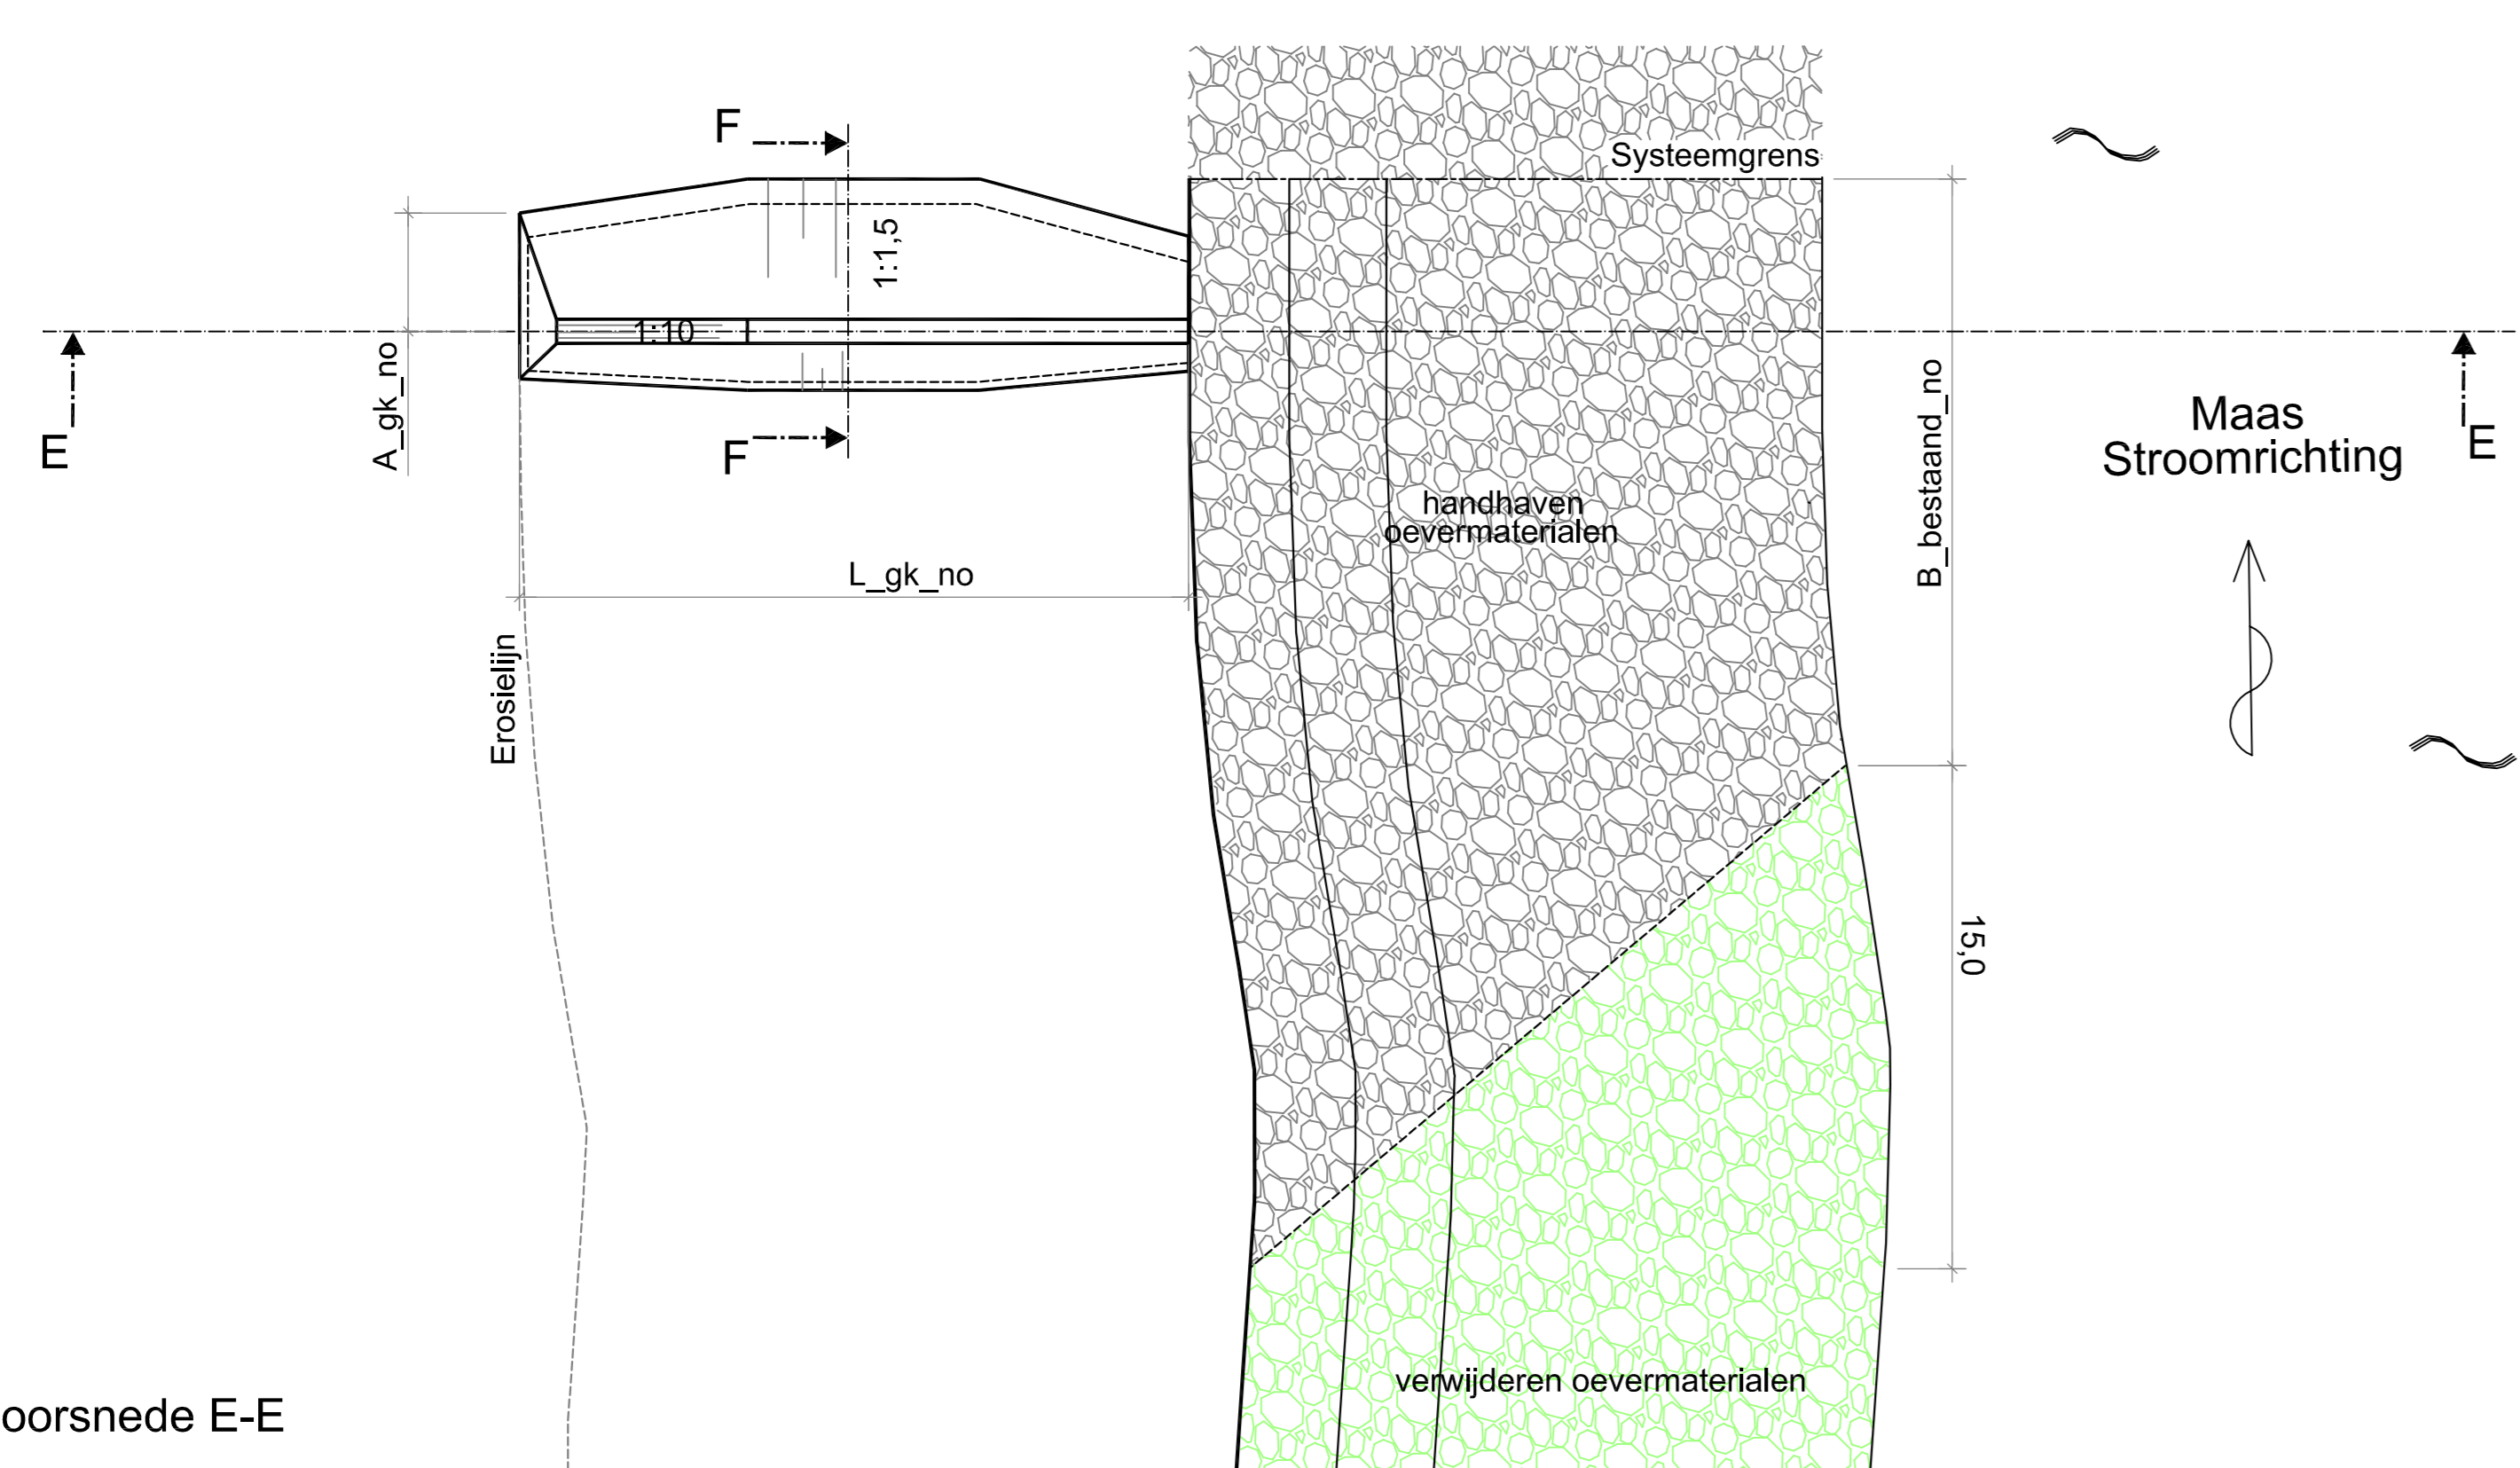


Doorsnede E-E

Doorsnede F-F

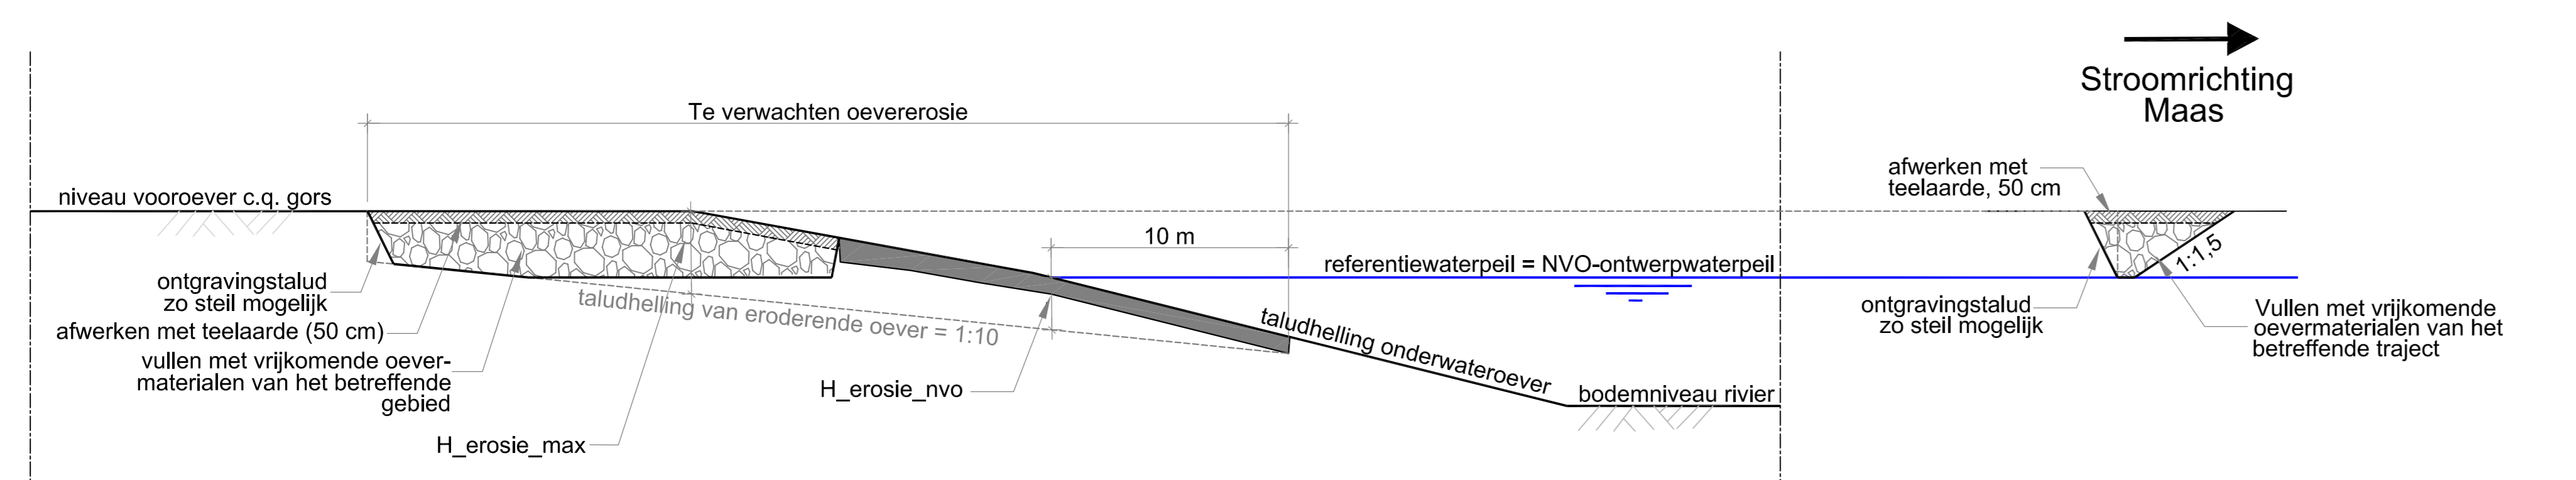


### D. Overgang natuurvriendelijke oever naar bestaande oever

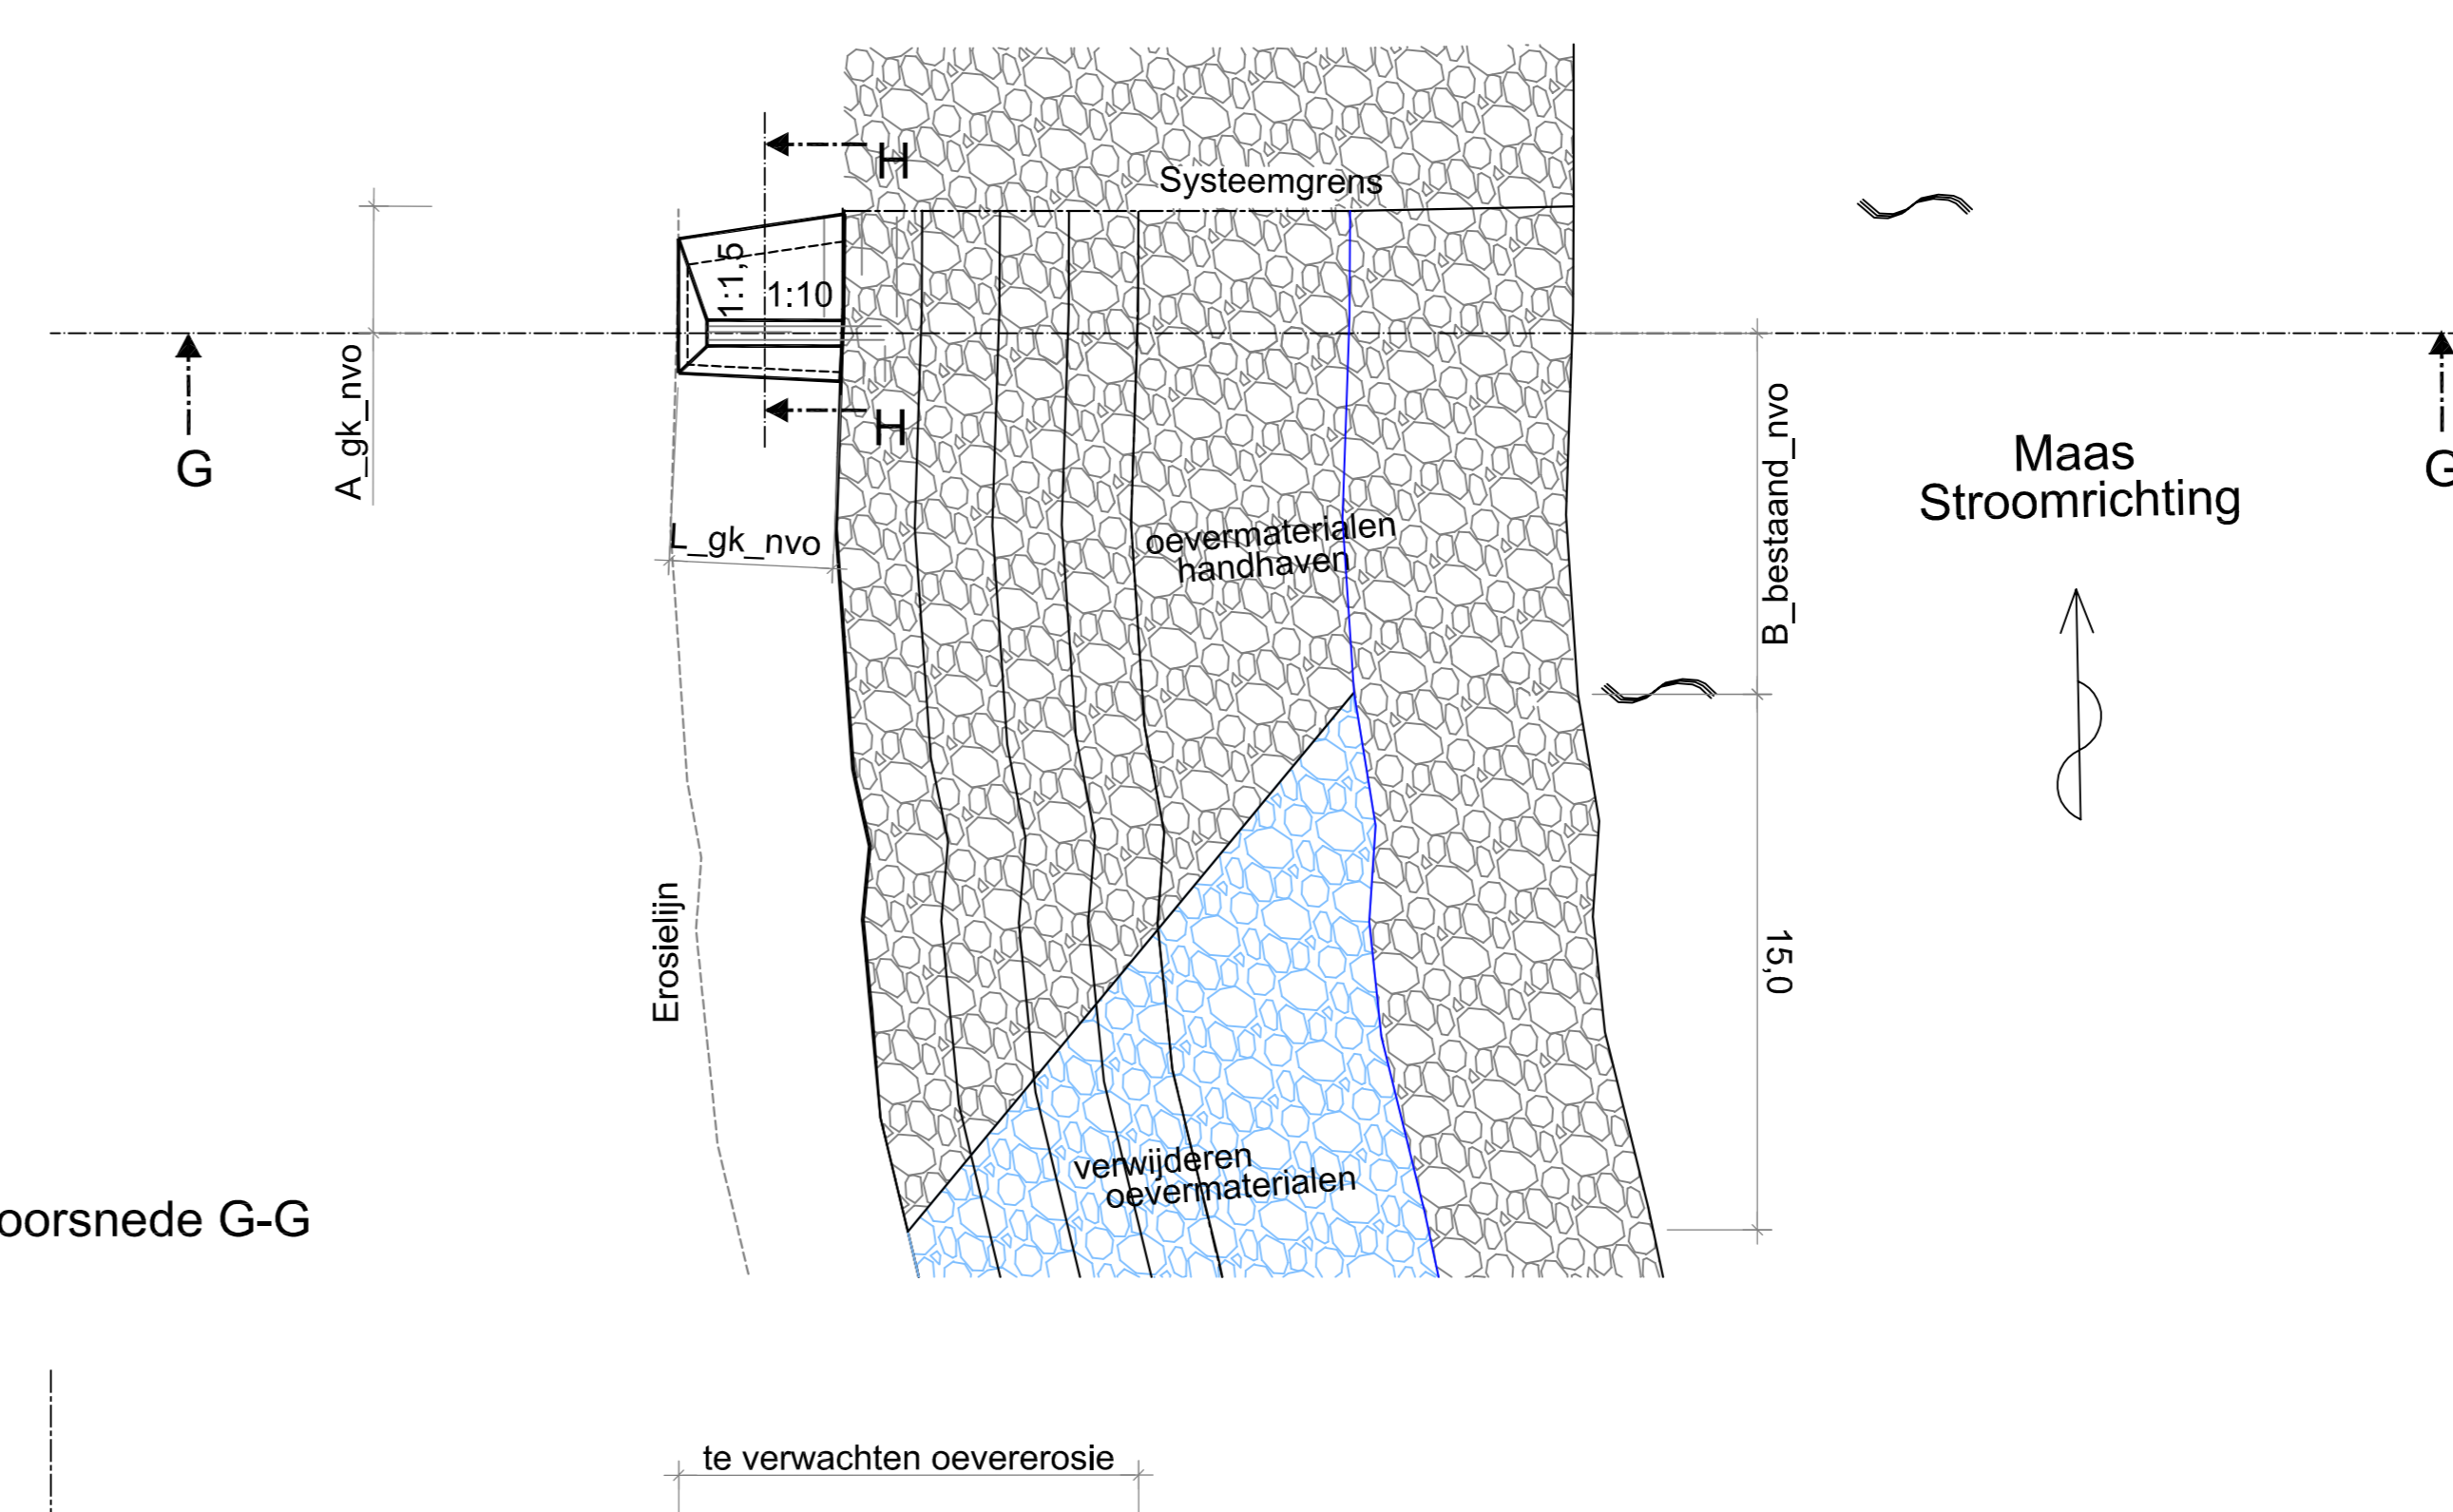

Doorsnede G-G

Doorsnede H-H

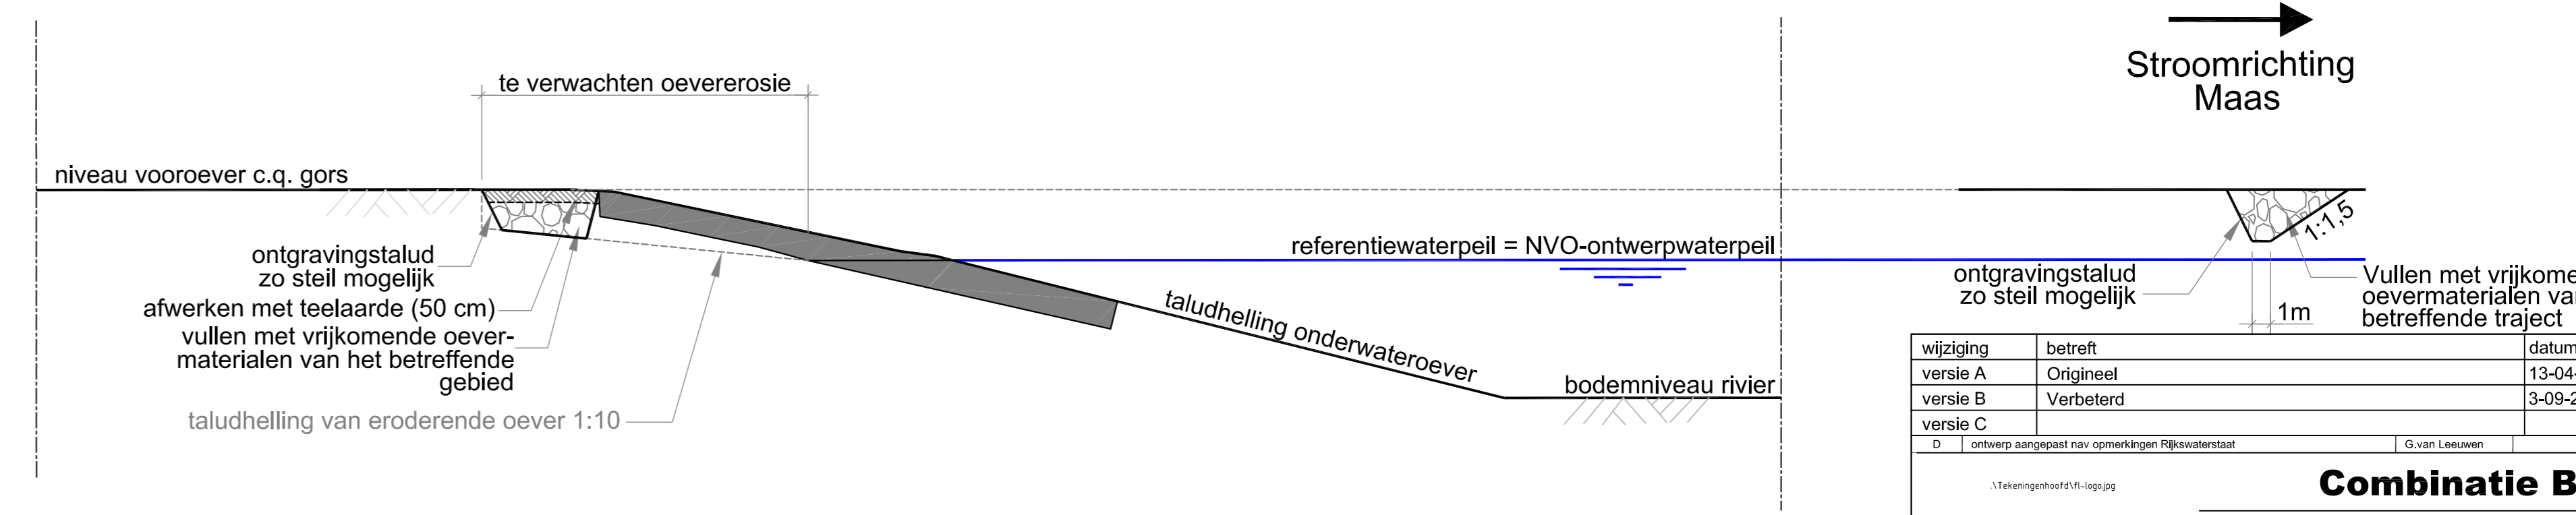

wijziging	betreft	datum	initialen
versie A	Origineel	13-04-2012	GAE
versie B	Verbeterd	3-09-2013	HE
versie C			

1:100-000-001.E / blad 1 A-D

**Combinatie Beluga**  
Principe details overgangen BES-NO-NVO  
Industrieweg 24 Postbus 191 3360 AD Sliedrecht tel.0184-412881 fax.0184-411937

Besteksnaam: Natuurvriendelijke oevers Maas, 2e tranche

Betreft onderdeel	Besteknummer
Principe detail tekening Overgangen	31037993
Formaat	Schaal
A0	1:200
Opdrachtgever	Getekend
Rijkswaterstaat dienst Limburg	HE
	Datum
	3-09-2013


### E. Overgang natuurlijke oever naar natuurvriendelijke oever




### F. Overgang natuurvriendelijke oever naar natuurlijke oever



### G. Overgang bestaande oever naar natuurvriendelijke oever plus (nvo+)

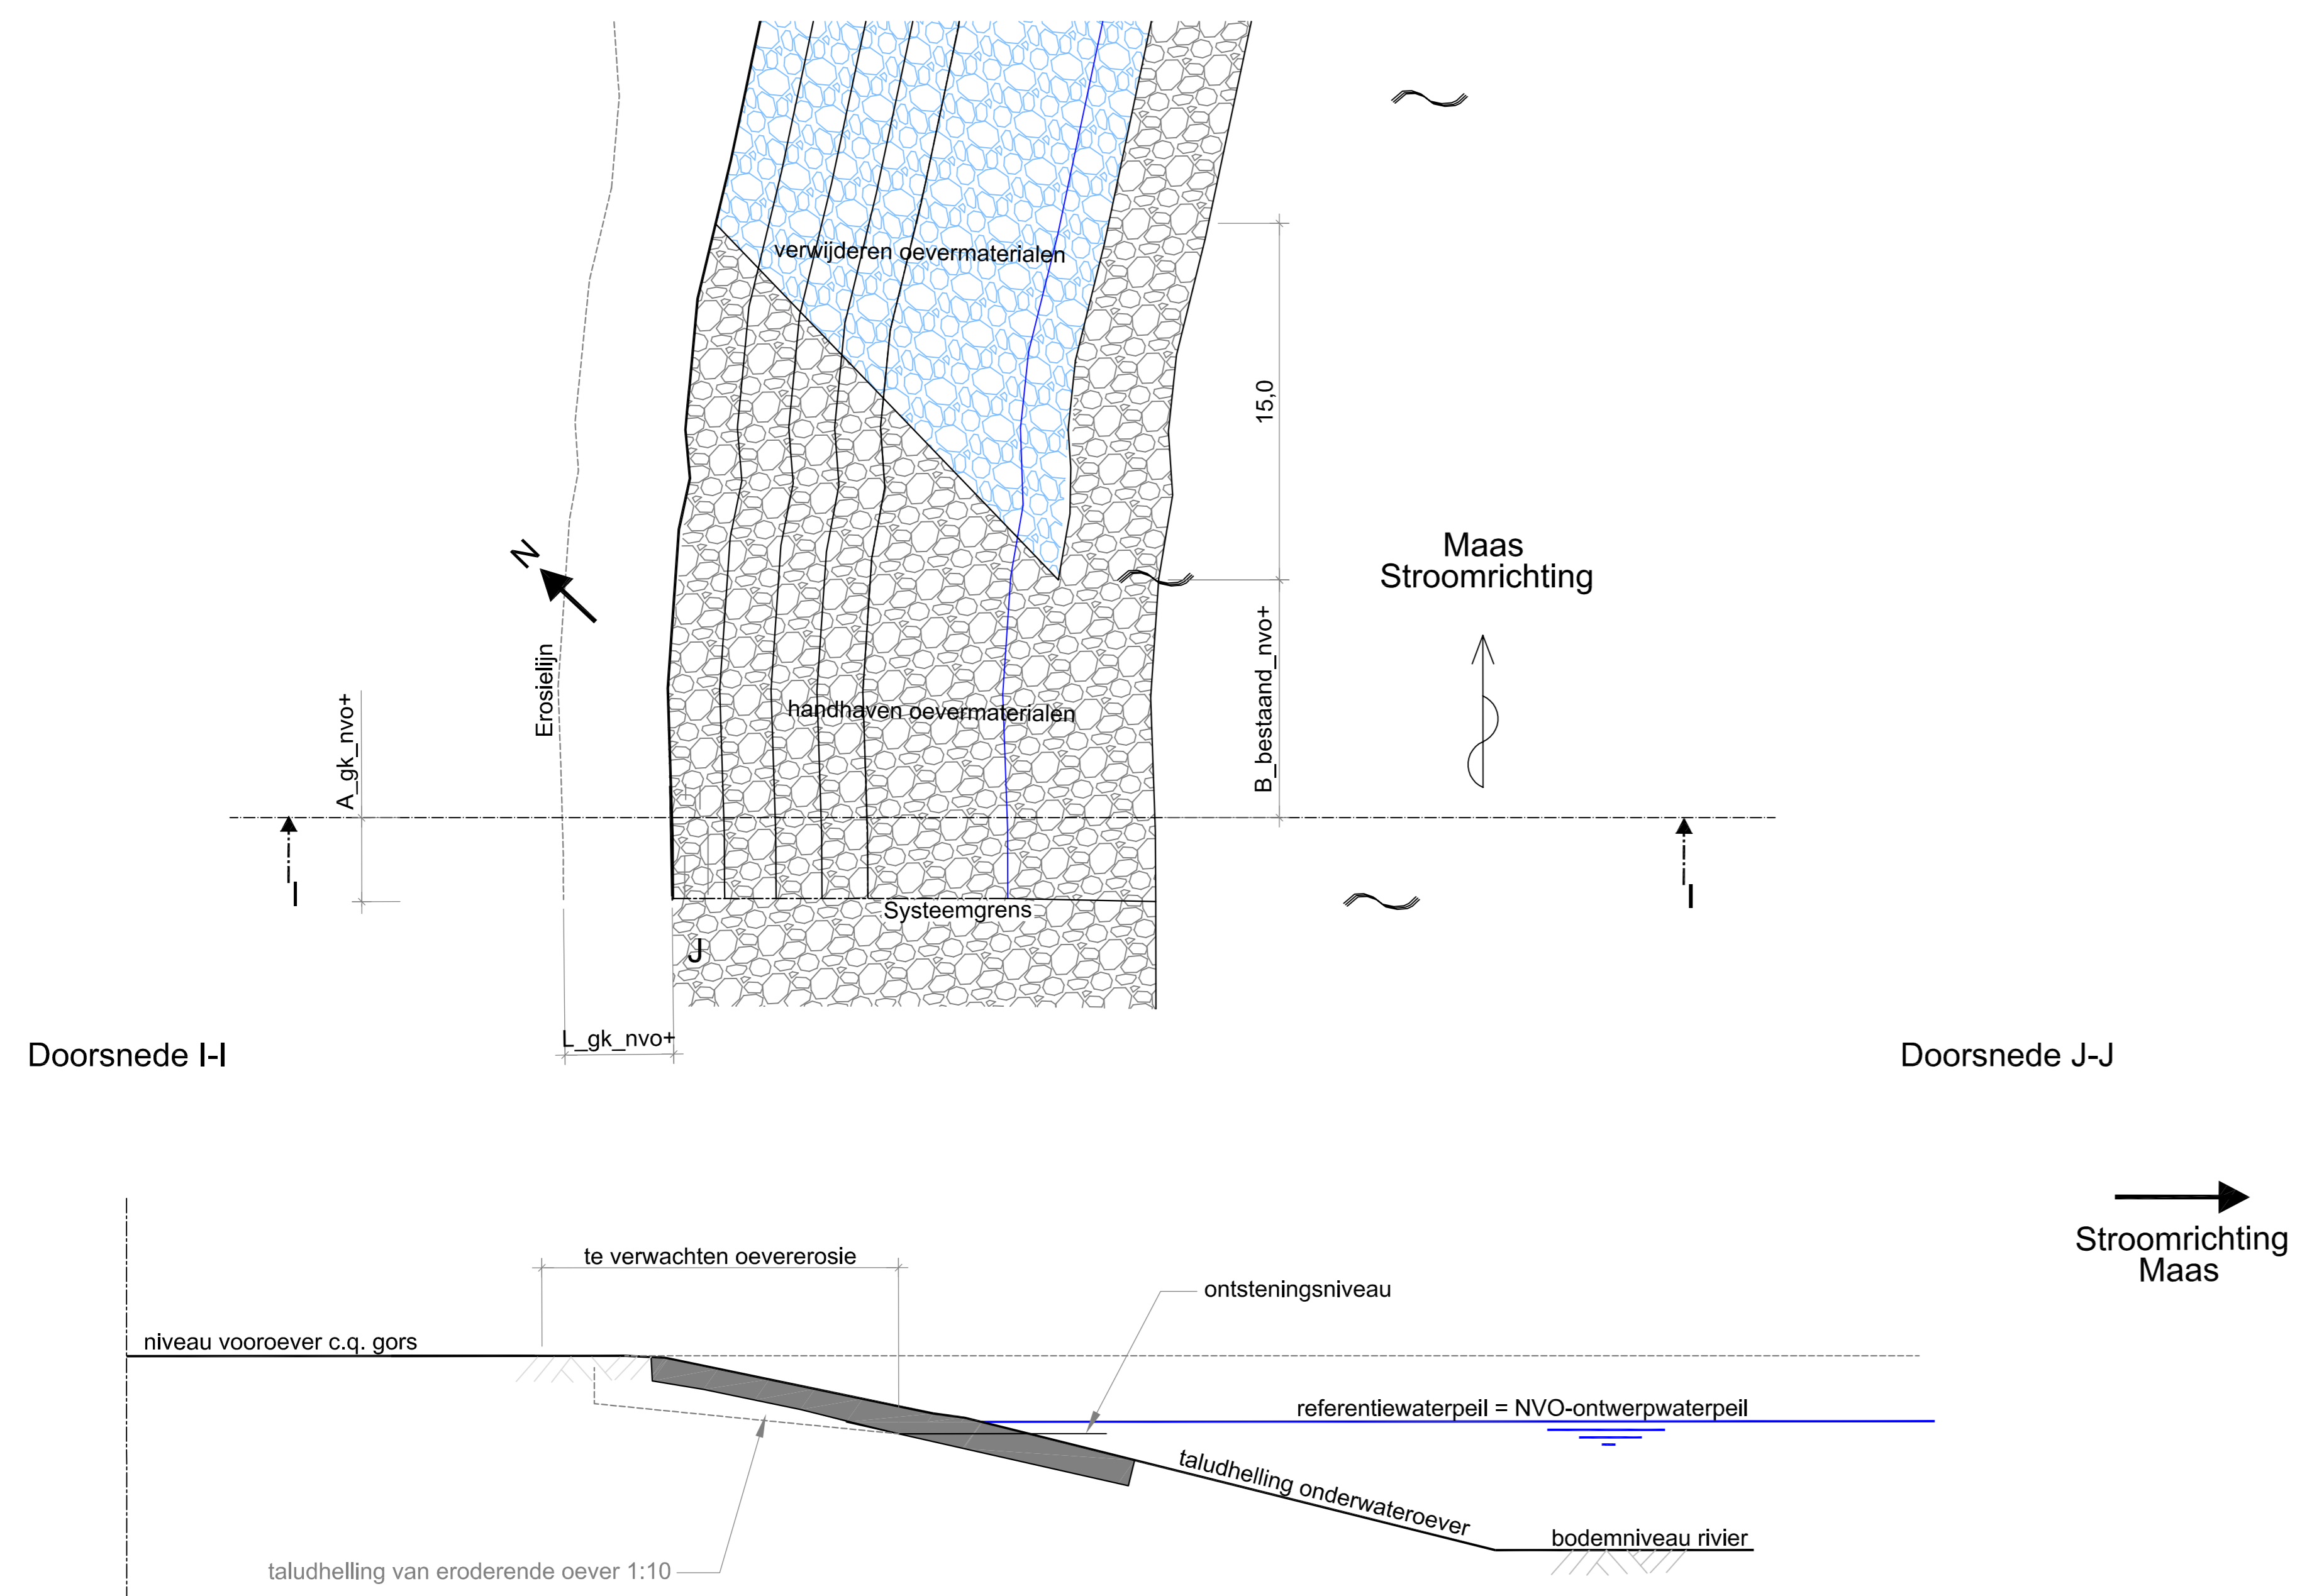

### H. Overgang natuurvriendelijke oever (nvo+) plus naar bestaande oever

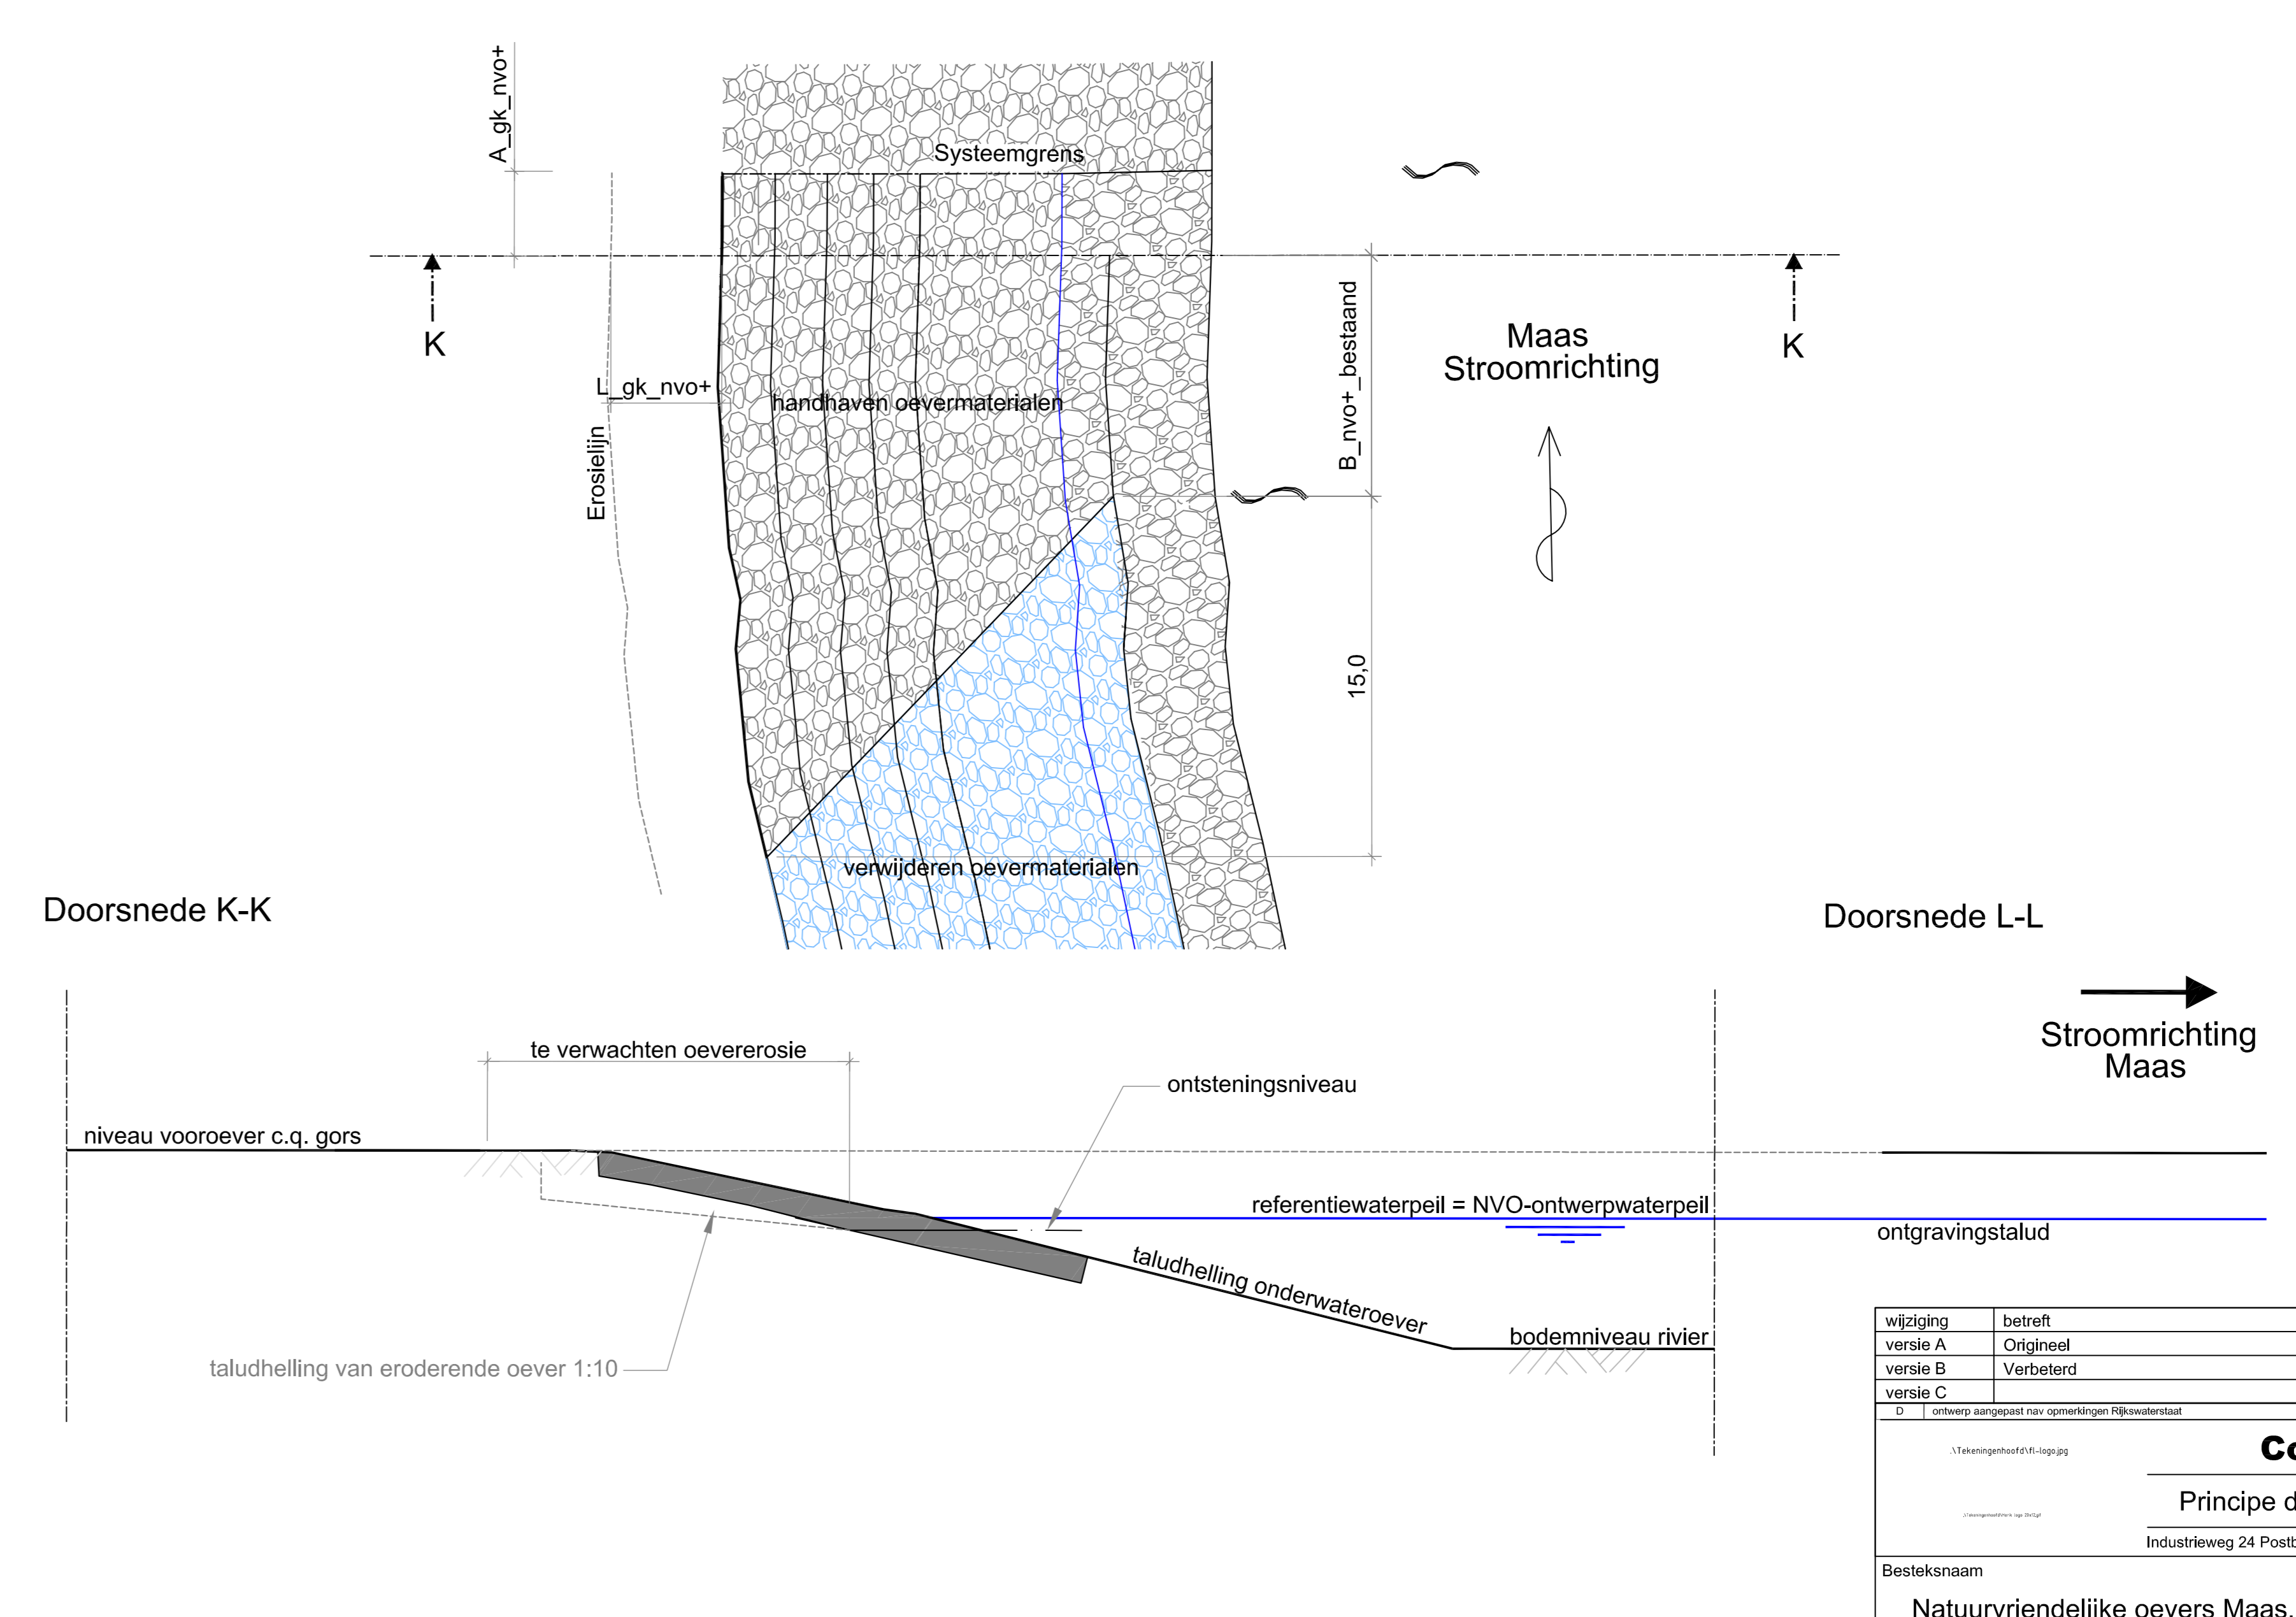

wijziging	betreft	datum	initialen
versie A	Origineel	13-04-2012	GAE
versie B	Verbeterd	03-09-2013	HE
versie C			

Uitgevoerd door: **Combinatie Beluga**

Principe details overgangen BES-NO-NVO

Industrieweg 24 Postbus 191 3360 AD Sliedrecht tel.0184-412881 fax.0184-411937

Besteksnaam	Natuurvriendelijke oevers Maas, 2e tranche	
Betreft onderdeel	Principe detail tekening overgangen	Besteknummer 31037993
Opdrachtgever	Rijkswaterstaat dienst Limburg	Formaat A0 Schaal 1:200
	Getekend HE	Datum 03-09-2013
	Tekeningnr. 1-DO-000-001-E	blad 2 E-H


I. Overgang natuurvriendelijke oever plus (nvo+) naar natuurlijke oever




J. Overgang natuurlijke oever naar natuurvriendelijke oever plus (nvo+)



K. Overgang natuurvriendelijke oever naar natuurvriendelijke oever plus (nvo+)

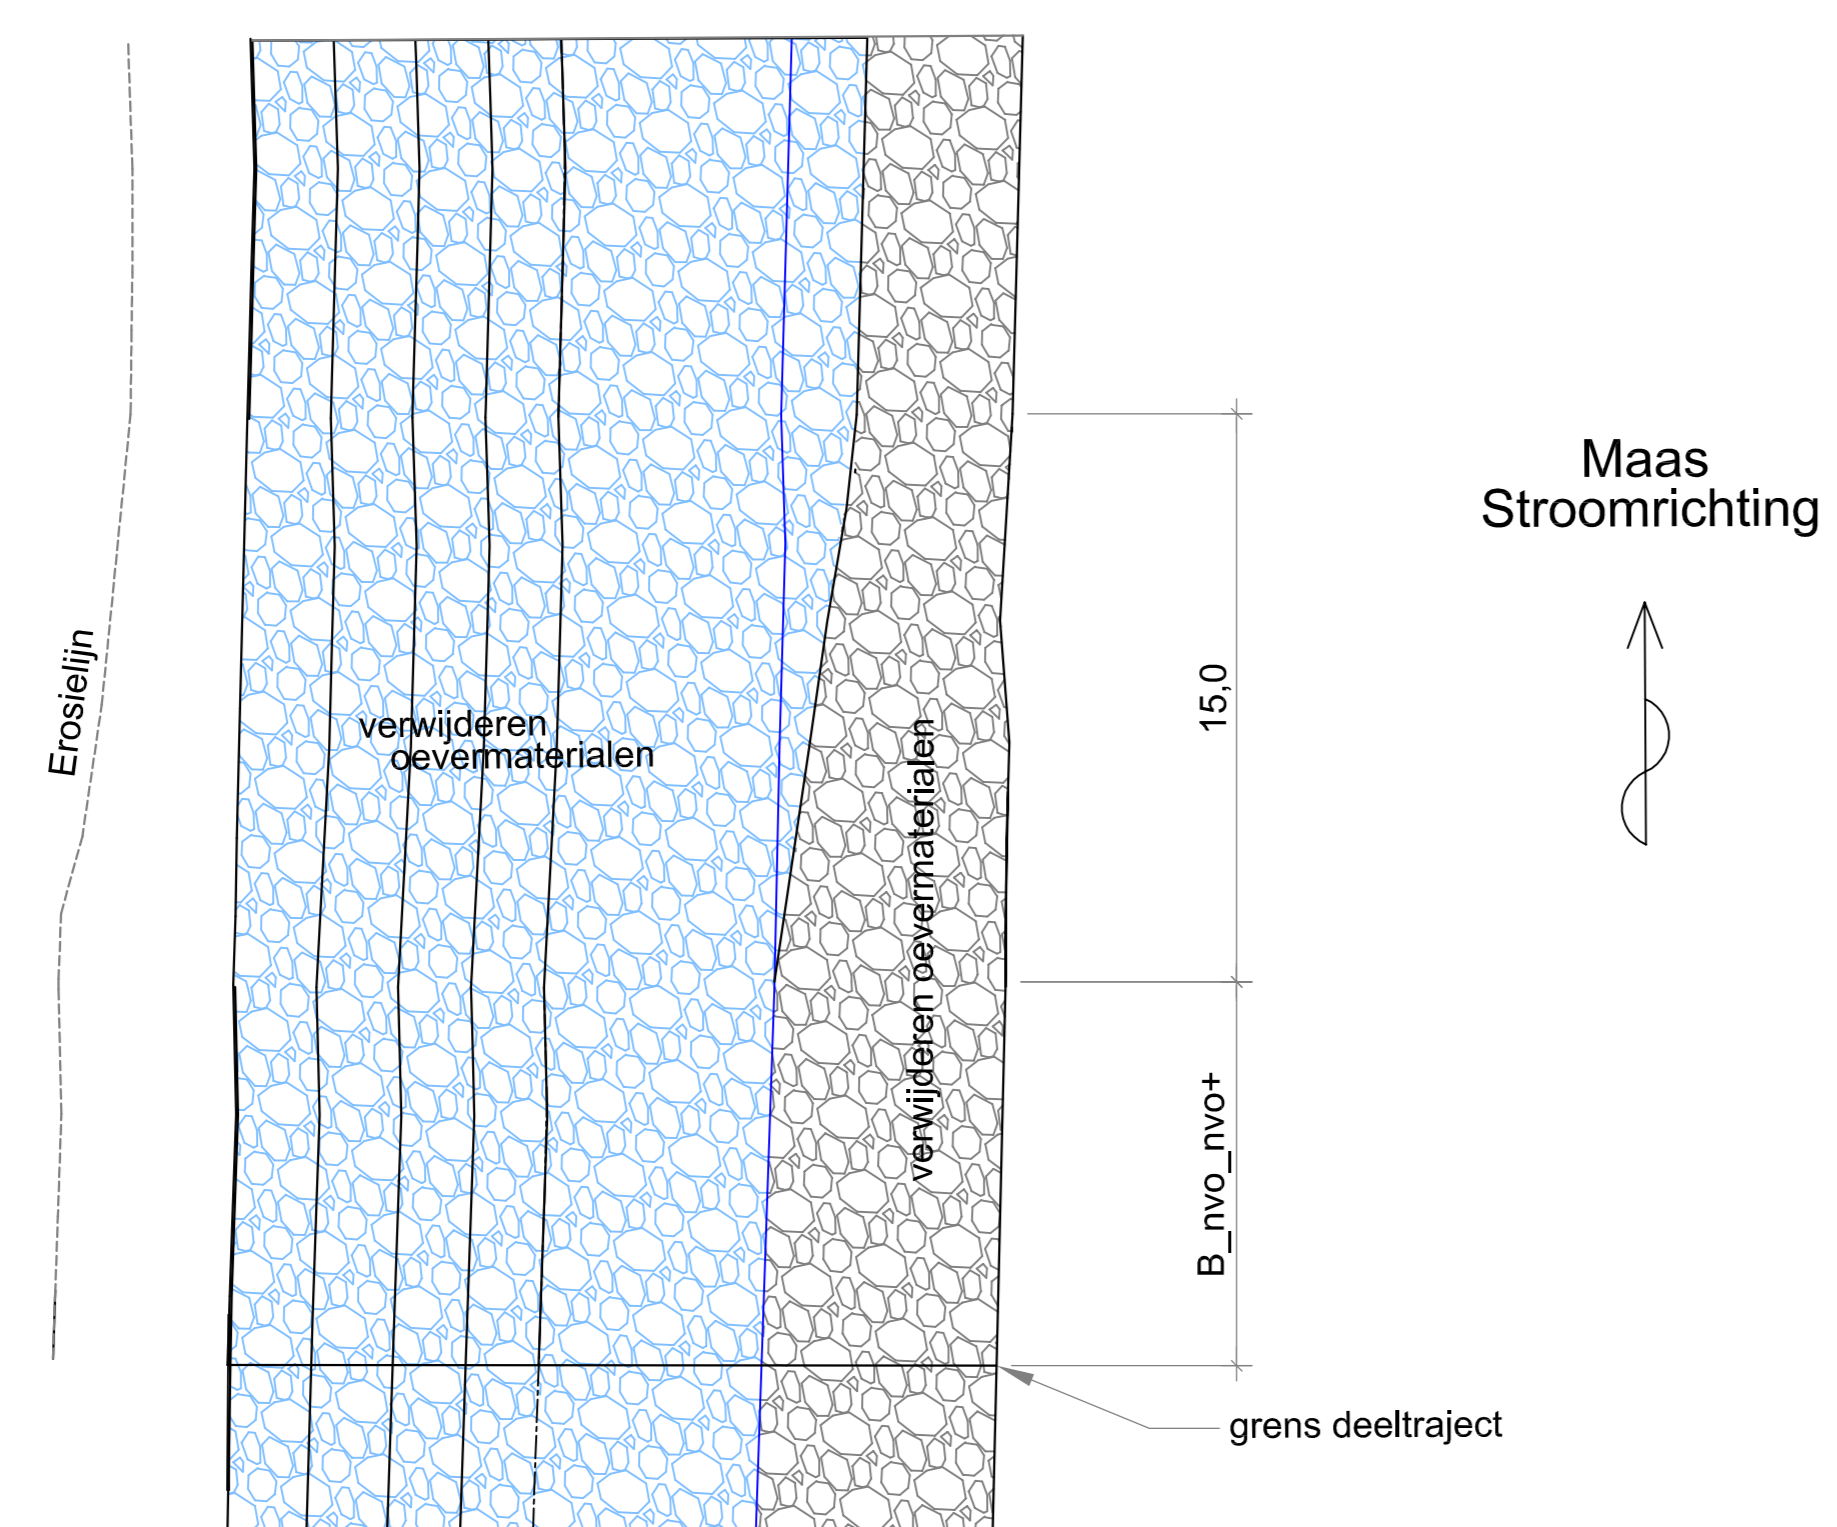

L. Overgang natuurvriendelijke oever plus (nvo+) naar natuurvriendelijke oever

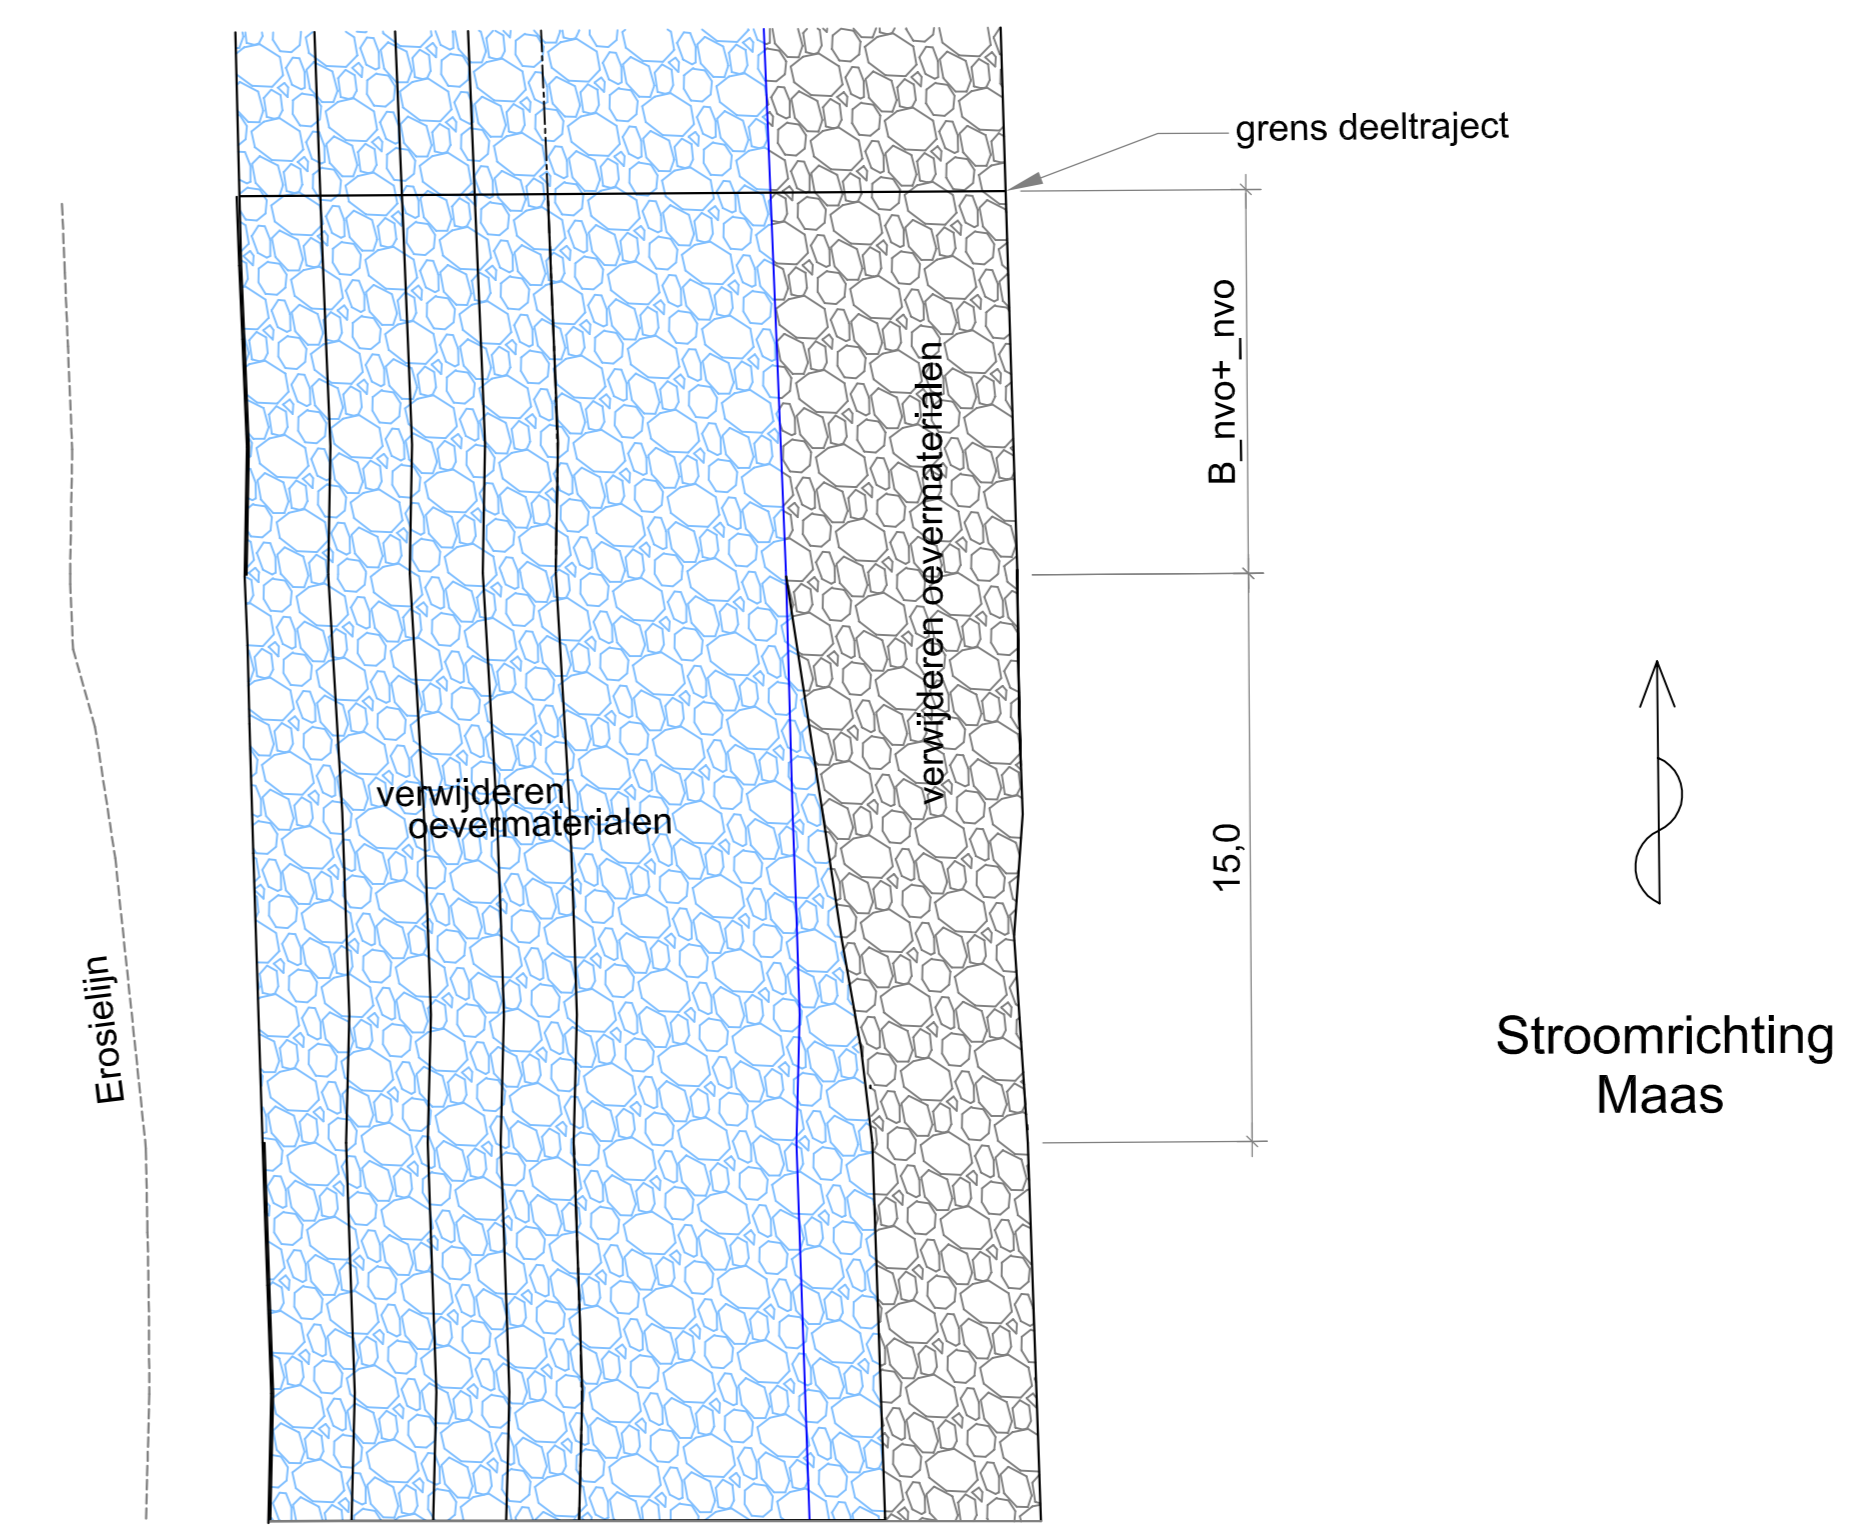

wijziging	betreft	datum	initalen
versie A	Origineel	17-12-2012	GLE
versie B	Verbeterd	3-09-2013	HE
versie C			

© Combinatie Beluga

**Combinatie Beluga**  
 Principe details overgangen BES-NO-NVO  
 Industrieweg 24 Postbus 191 3360 AD Sliedrecht tel:0184-412881 fax:0184-411937

Besteksnaam  
 Natuurvriendelijke oevers Maas, 2e tranche

Betreft onderdeel  
 Principe detail tekening overgangen

Besteknummer  
 31037993

Opdrachtgever  
 Rijkswaterstaat dienst Limburg

Formaat  
 A0

Schaal  
 1:200

Getekend  
 HE

Datum  
 3-09-2013

Tekeningnr.  
 1-DO-000-001-E / blad 3 tL