



LIGGINGSPLAN

schaal 1:500

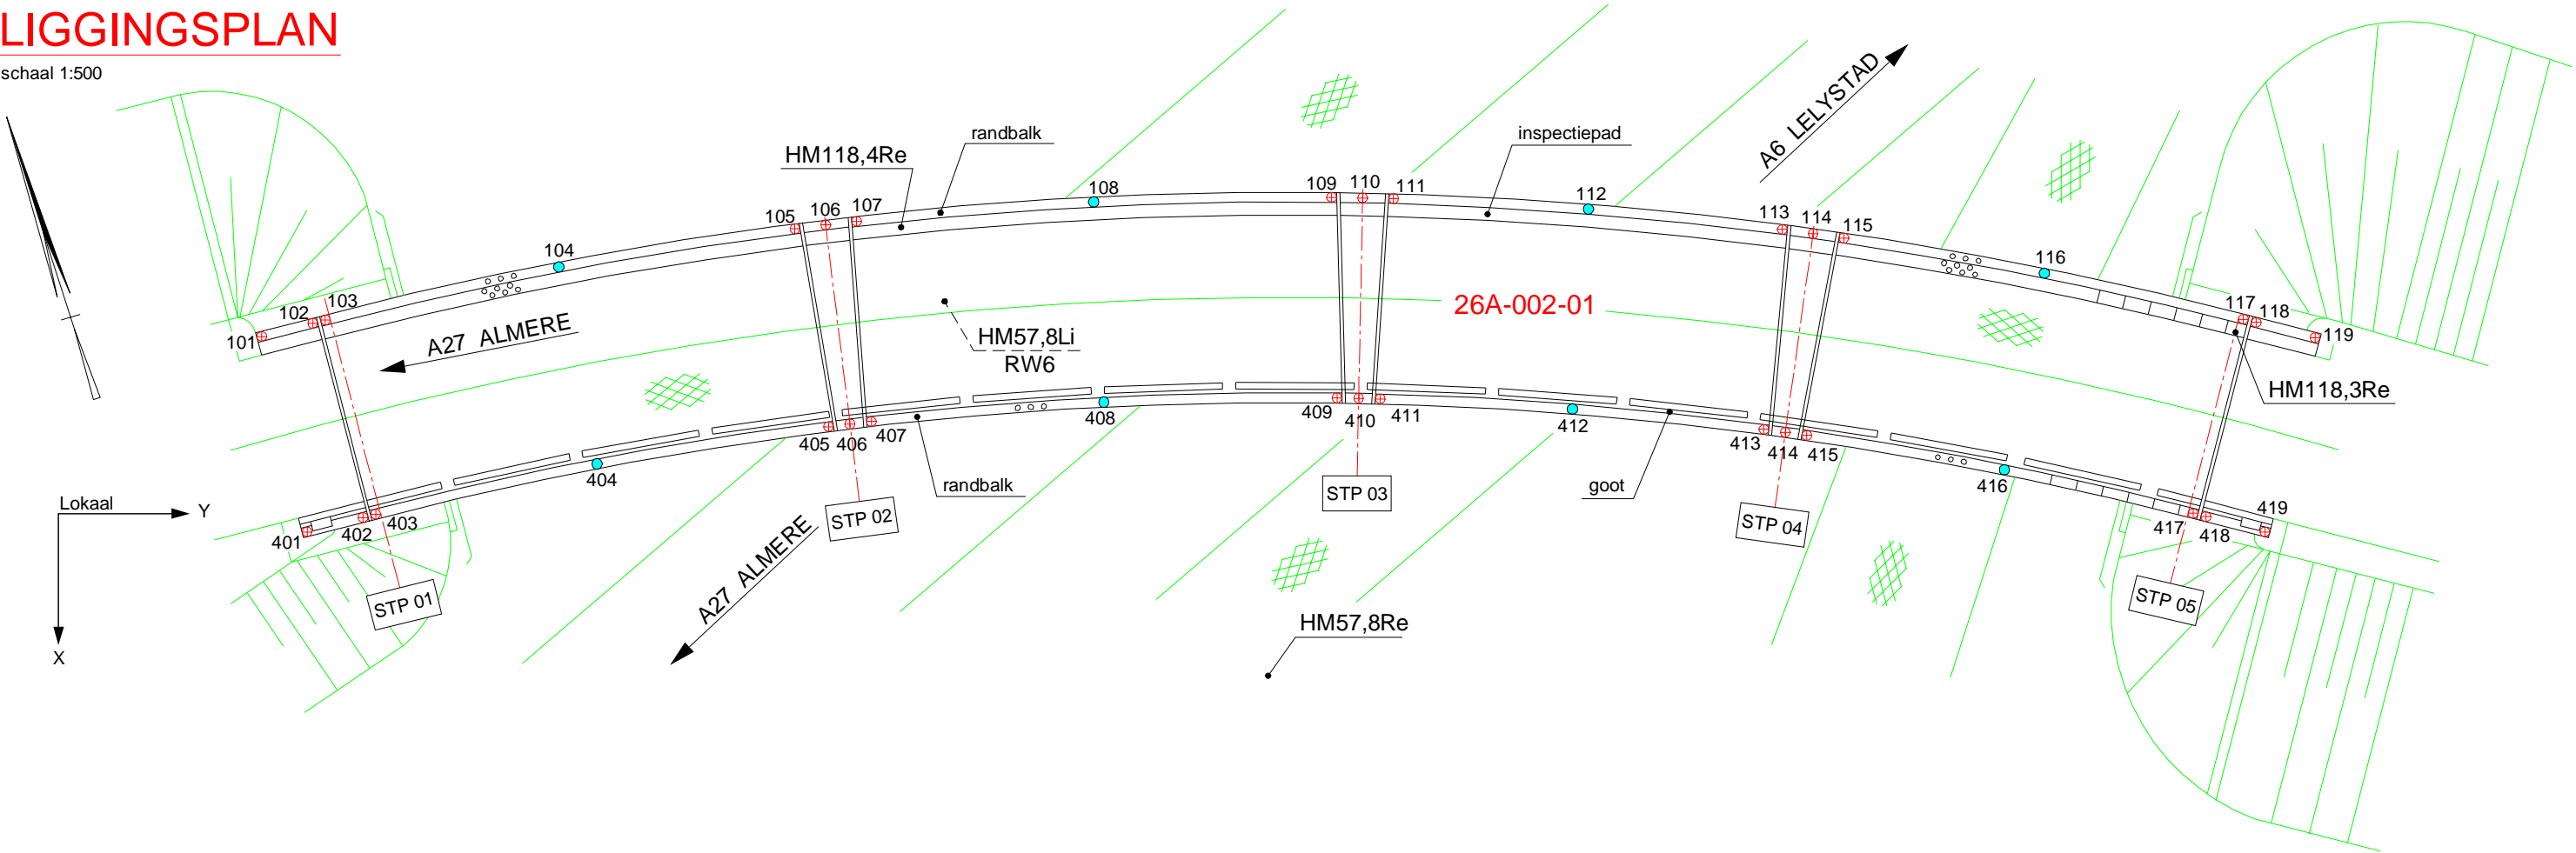

VASTMEETSCHETSEN

schaal variabel

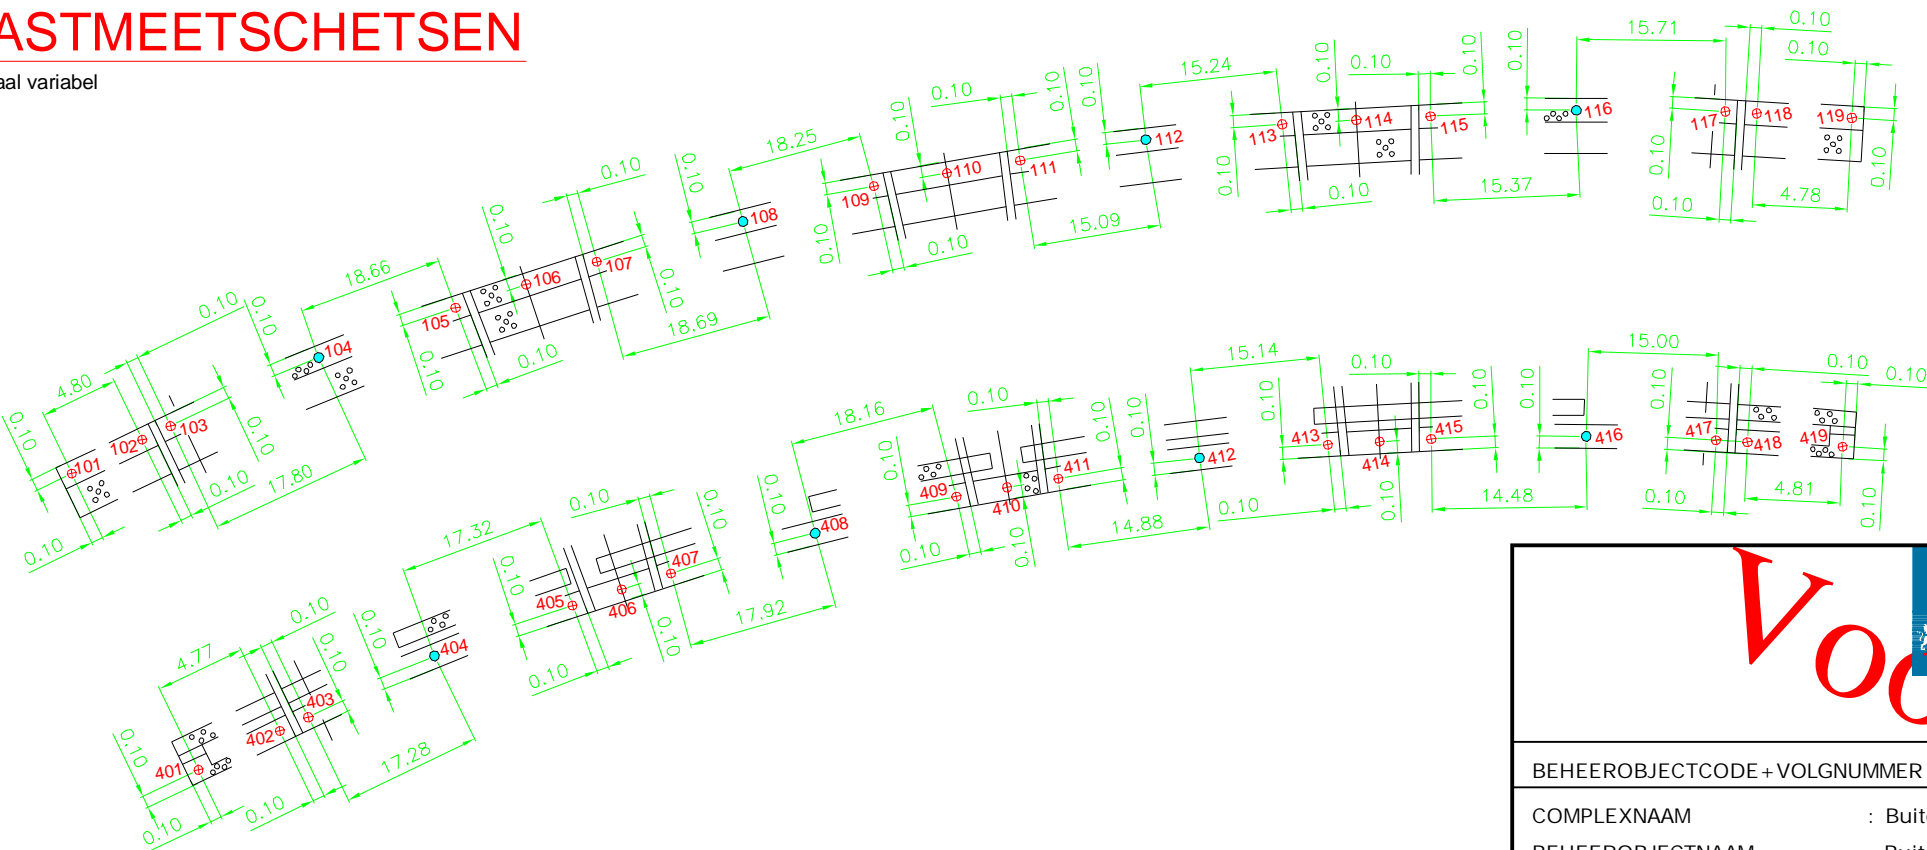

LEGENDA

- 103 meetpunt = messing bout met centerpunt t.b.v. XYZ-meting
- 104 meetpunt = messing bout t.b.v. Z-meting
- STP 02 aanduiding steunpunt
- beton
- klinkerverharding
- asfalt
- water
- HM118,3Re hectometrerig

		Dienst : IJsselmeergebied	Rijkswaterstaat Centrale Informatievoorziening Team IGA
Wegendistrict : Flevoland en Afsluitdijk		Derde Werelddeef 1 Postbus 5023 2600 GA Delft	
BEHEEROBJECTCODE + VOLGNUMMER METING : 26A-002-01-05			laatst gewijzigd : datum 2014-05-01
COMPLEXNAAM : Buitenhout Zuid			Onderwerp: Liggingplan en Vastmeetschetsen
BEHEEROBJECTNAAM : Buitenhout-Noord			In 7 bladen, bladnr. 1
BEHEEROBJECTOMSCHRIJVING : Viadukt in de verbindingsweg rijksweg 27 naar rijksweg 6			formaat: A3
getekend	A. Tekenaar	datum 2014-04-23	projectcode
gecontroleerd	B. Controleur	datum 2014-04-25	dossiercode
vrijgegeven		datum	dienstcode
status	DEFINITIEF	versie 1.0	reg.nr. 26A-002-01-05-LV