


SECTIE B 2<sup>E</sup> BLAD 2<sup>E</sup> GED.

SECTIE B 2<sup>E</sup> BLAD 1<sup>E</sup> GED.

01:328864

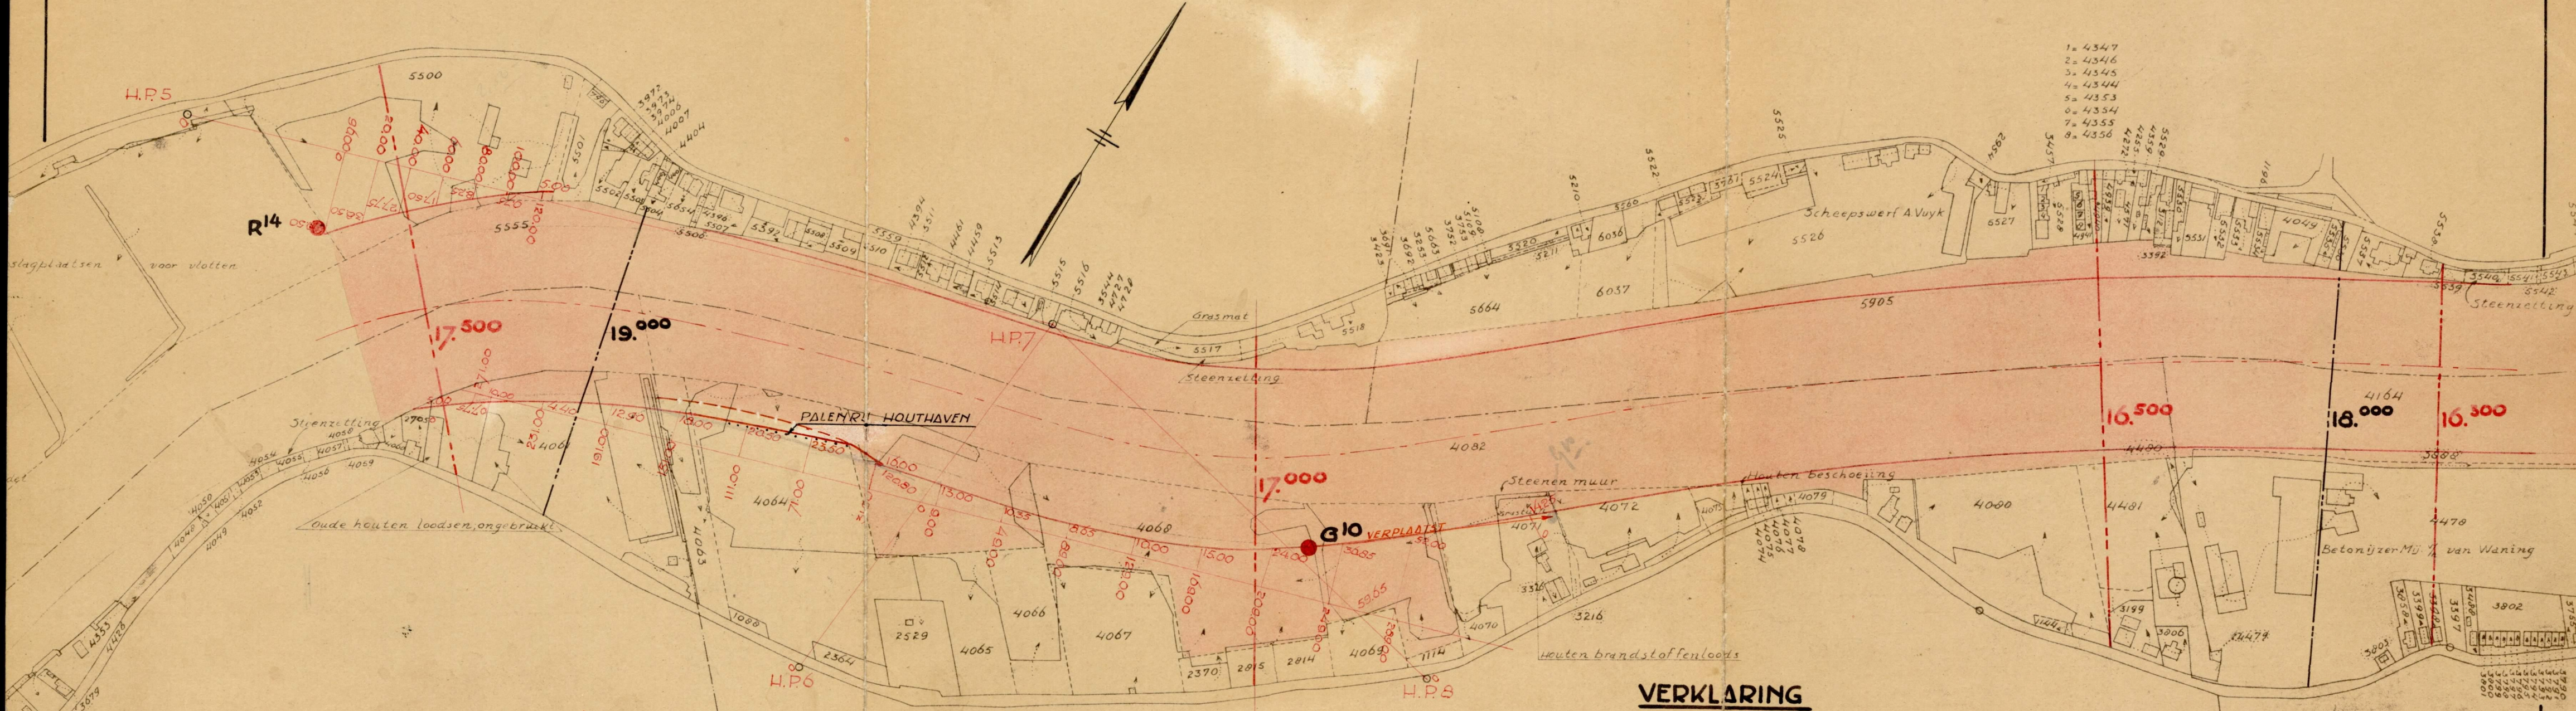


SECTIE A 4<sup>E</sup> BLAD

SECTIE A 3<sup>E</sup> BLAD

BLAD  
SECTIE A 1<sup>E</sup>

**VERKLARING**

- GRENS VAN ONTEIGENING = NORMAALLIJN
- = GRENS BAGGERWERK
- AANGEHOUDEN NORMAALLIJN = GRENS BAGGERWERK
- OUDE RIVIERAS
- NIEUWE RIVIERAS
- OUDE KILOMETERRAAI
- NIEUWE KILOMETERRAAI
- MATEN IN METERS
- RIJKSEIGENDOM
- R1 GELEIDELICHT ROOD N<sup>o</sup> 1.
- G1 ID. GROEN N<sup>o</sup> 1.

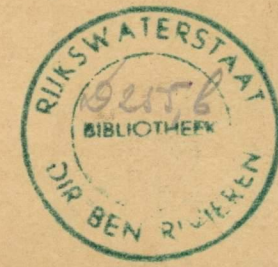

RIKSWATERSTAAT. DIR. BENEDENRIVIEREN		
WERKEN		
VERBETERING		
HOLLANDSCHE USSEL		
OVERZICHT- EN UITZETKAART		
OPN. D.D. FEBR. '40	GET. D.D. FEBR. '40	GEZ. D.D. APRIL '41
PAR. IN 'V. v. d. H.	PAR. v. d. H.	PAR. v. d. H.
SCHAAL: 2500		BIJLAGE 15
K.N. <sup>o</sup>	FORM. Δ 3	REG.N. <sup>o</sup>

GEM.<sup>E</sup> KRIMPEN  $\frac{A}{B}$  USSEL