



DWARSPROFIELEN MOLENPLAATS SCHAAL 1:200.

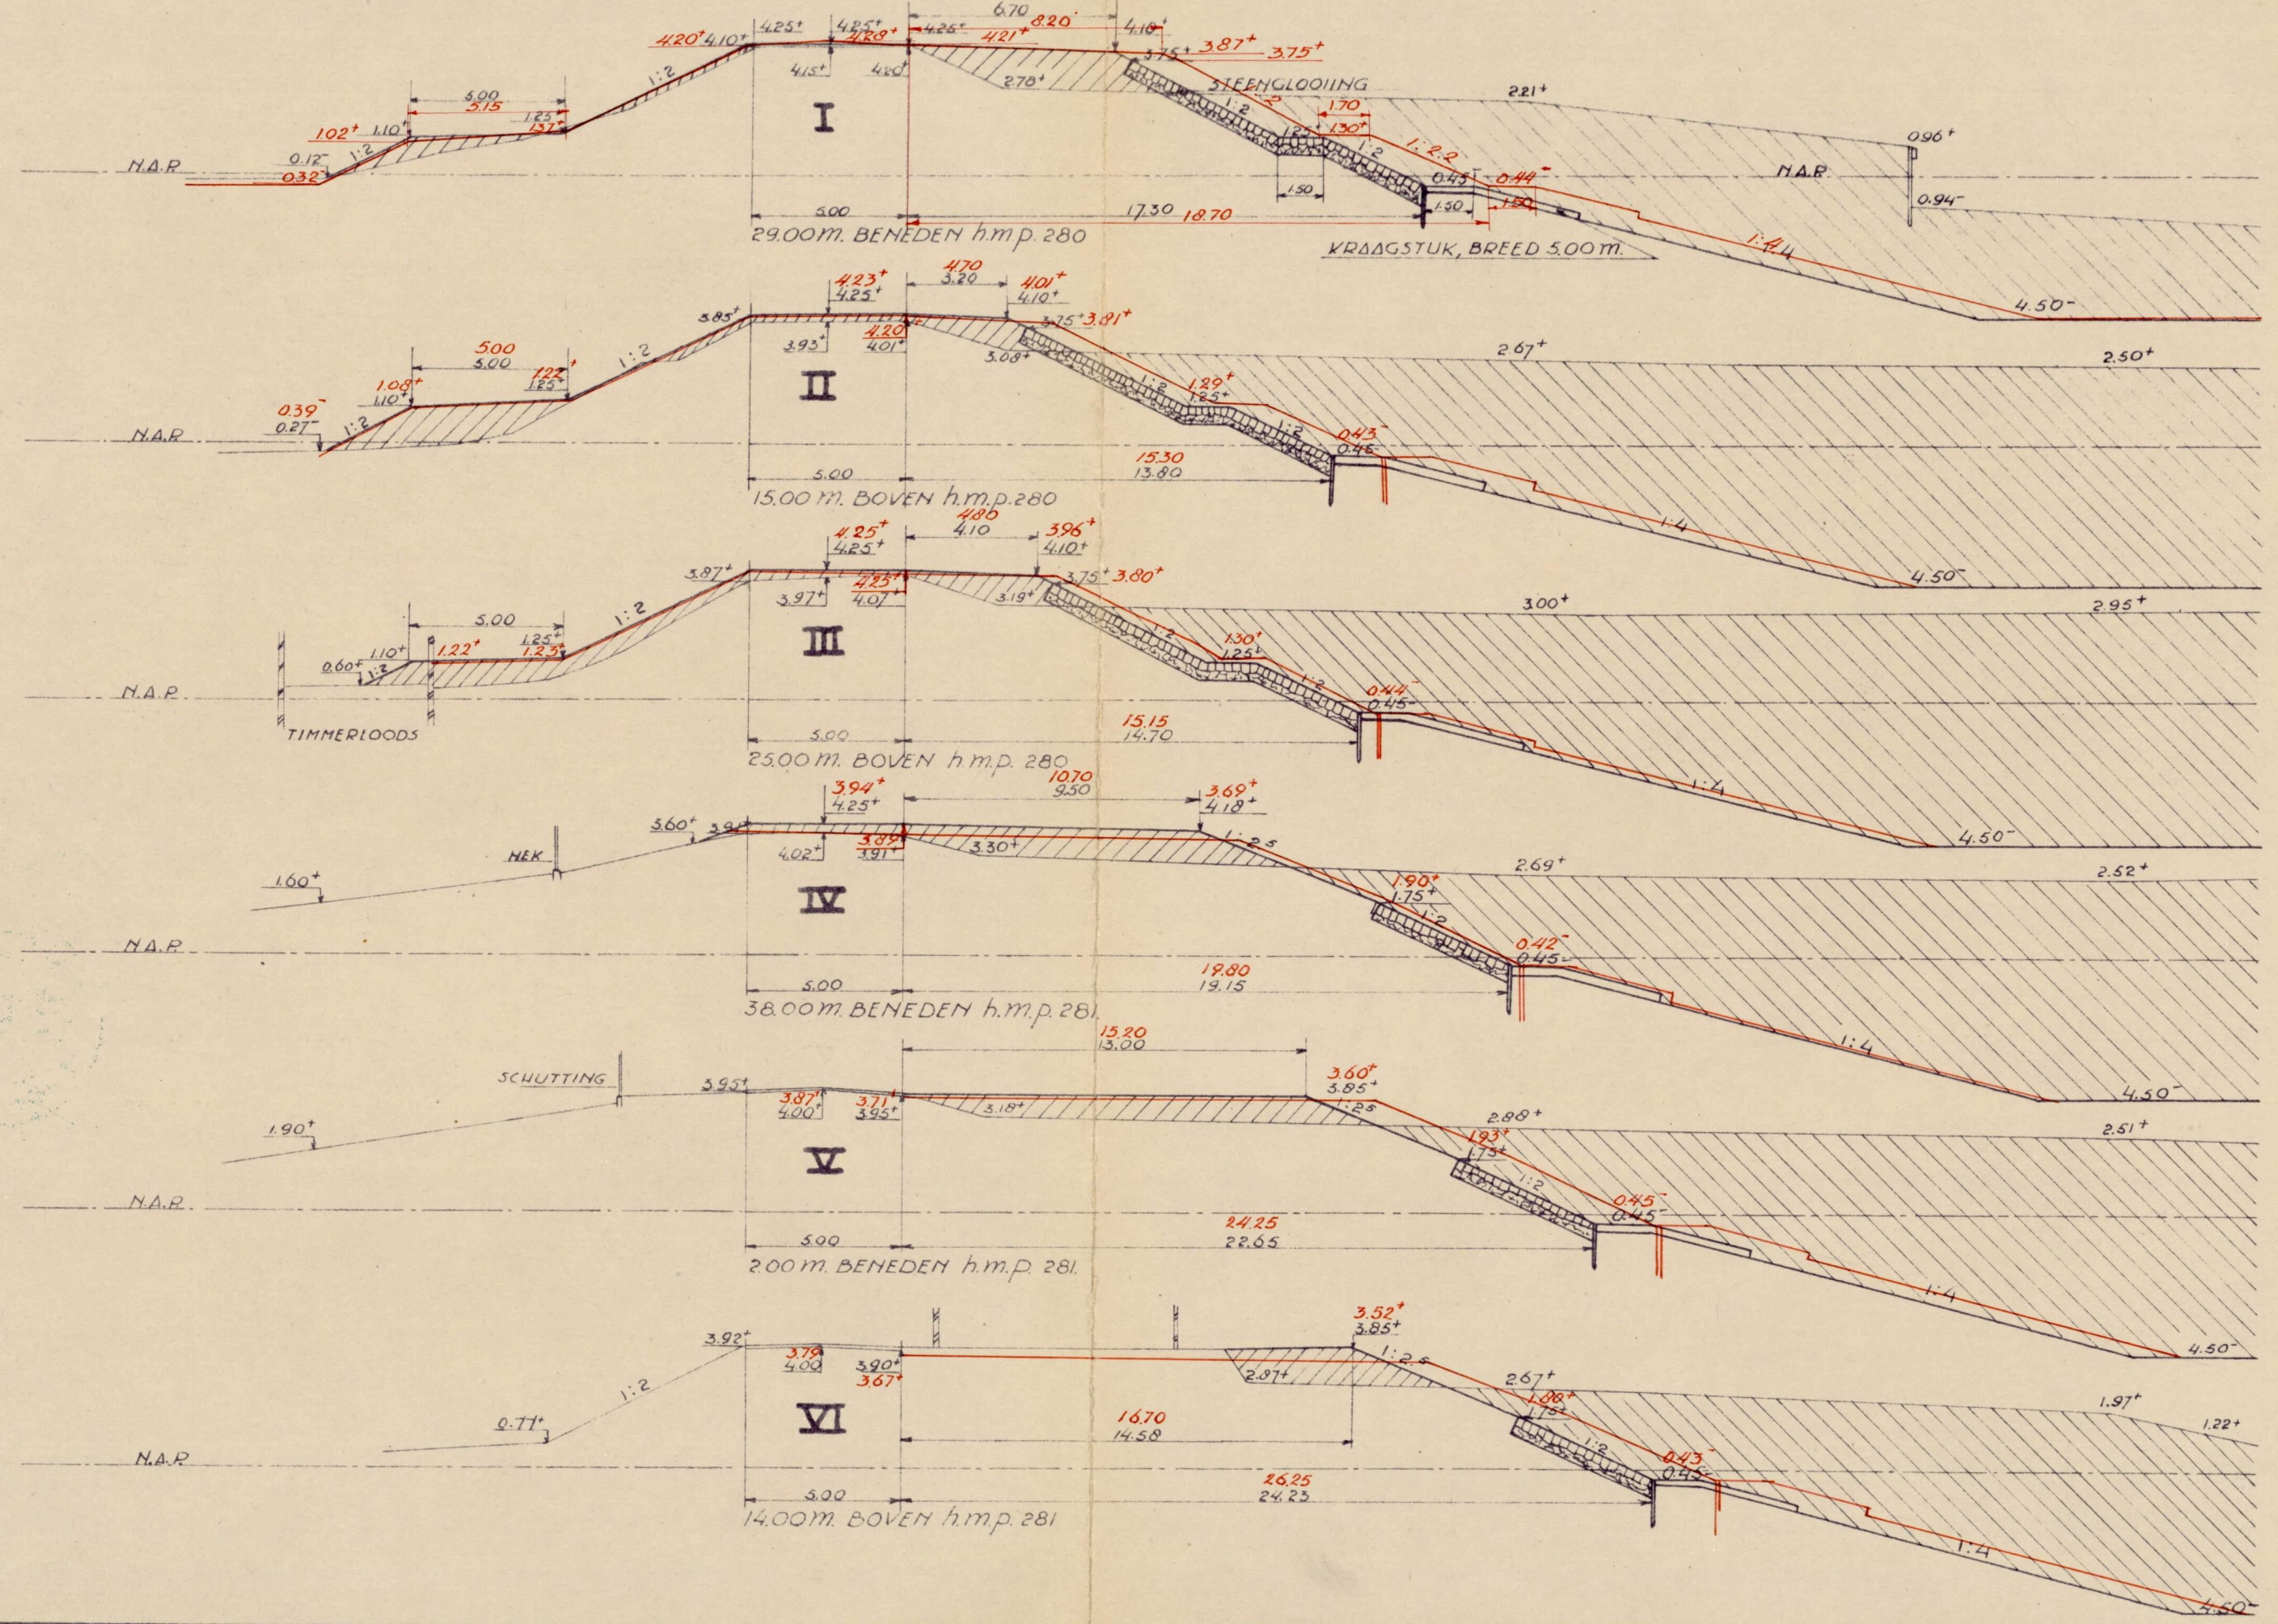

SITUATIE MOLENPLAATS SCHAAL 1:1000.

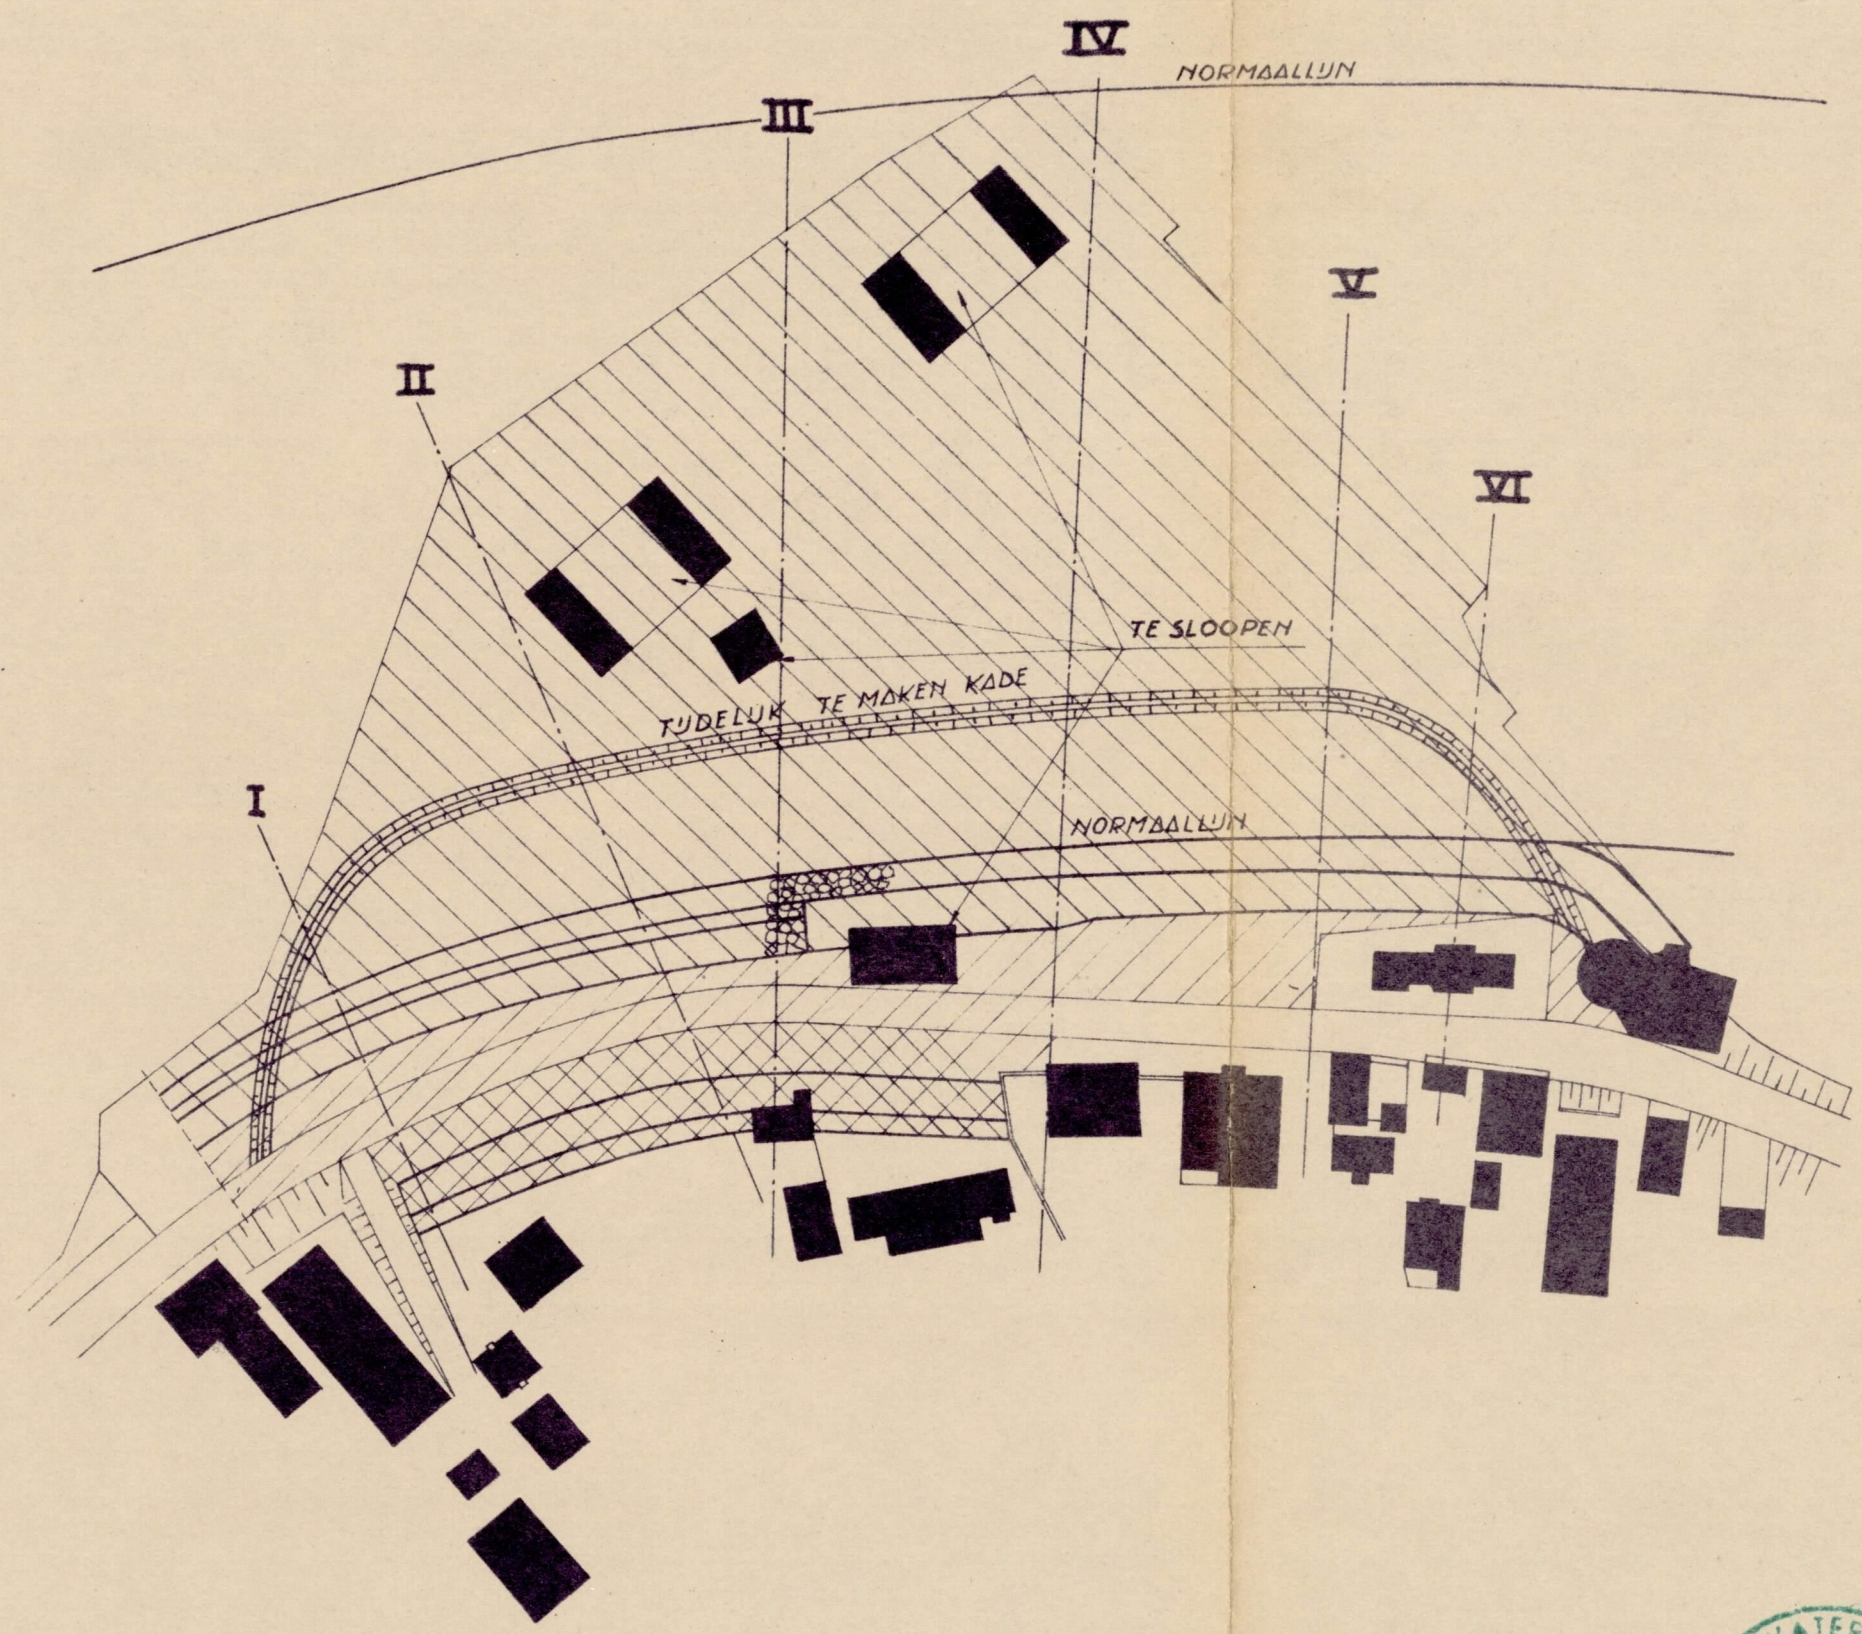

OVERZICHT DER TE VERRICHTEN WERKZAAMHEDEN INGEVOLGE DE VERGUNNING VAN 28 JANUARI 1939 VAN HET HOOGHEEMRAAD-SCHAP „DE KRIMPENERWAARD“ ART. 15.

VERKLARING

- OPHOOGING
- OPRUIMING
- MEER WERK; AANVULLENDE OVEREENKOMST VAN APRIL 1940
- BESTAAND WERK
- NIEUW WERK
- MATEN IN METERS
- HOOGTEH T.O.V. N.A.P.
- UITGEVOERD WERK



RIJKSWATERSTAAT-DIR. BENEDENRIVIEREN			
WERKEN			
VERBETERING HOLLANDSCHE USSEL			
SITUATIE EN PROFIELEN MOLENPLAATS			
OVERNAME TEK. H.H. DE KRIMPENERWAARD	GET. D.D. JAN. '42	PAR. V.D.H.	GEZ. D.D. JAN. '42
SCHAAL 1:1000	1:200	BULAGE 43	
K.N. ^o	FORM.	Δ 4	REG.N. ^o