PROFIEL 1

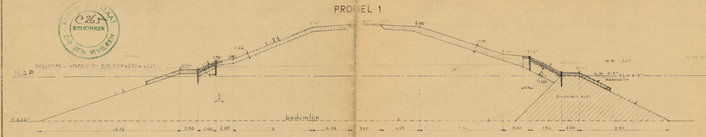

PROFIEL 2

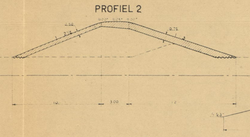

PROFIEL 3

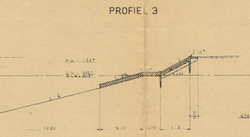

PROFIEL 4

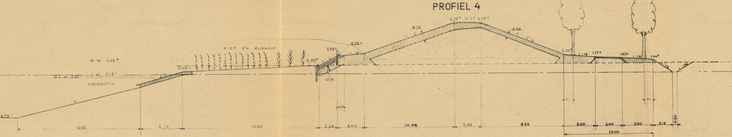

PROFIEL 5 EN 5A

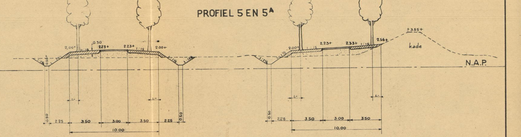

PROFIEL 6

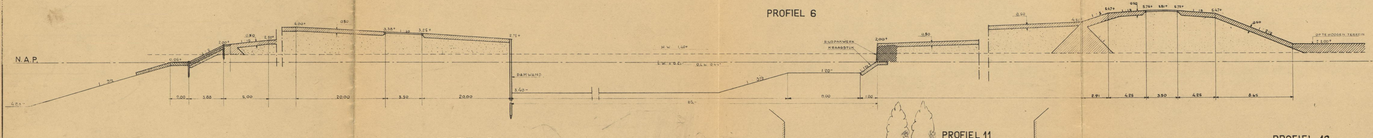

PROFIEL 7

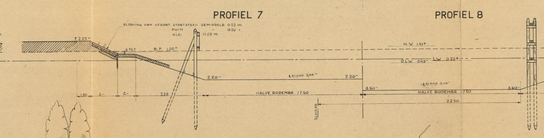

PROFIEL 8

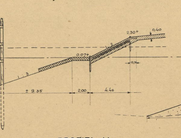

PROFIEL 9

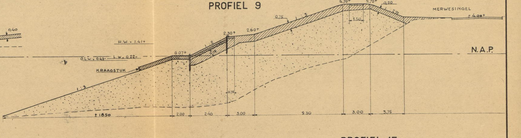

PROFIEL 10

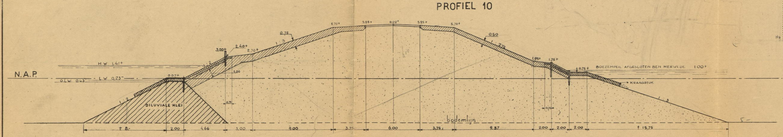

PROFIEL 11

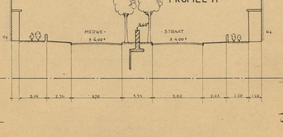

PROFIEL 12

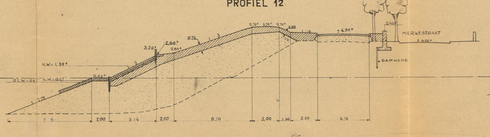

PROFIEL 13

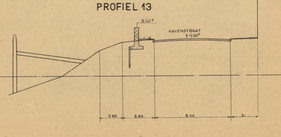

PROFIEL 14

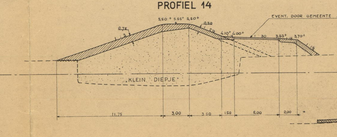

PROFIEL 15

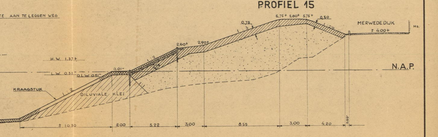

PROFIEL 16

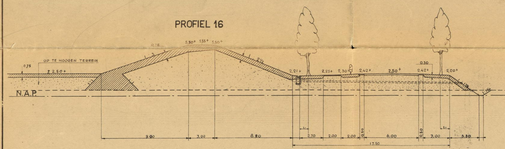

PROFIEL 17

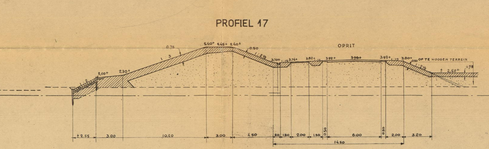

PROFIEL 18

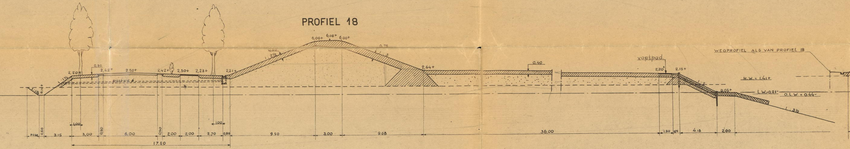

PROFIEL 19

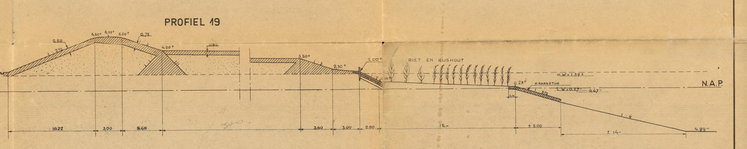

LENGTEDOORSN. KRIB IN INGRAVING

DOORSNEDE B-B

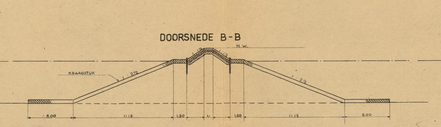

LENGTEDOORSN. KRIB IN OPSTORTING

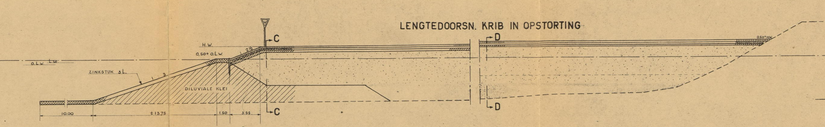

DOORSNEDE C-C

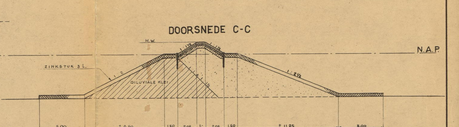

SITUATIE KRIBBEN SCH. 1:1000

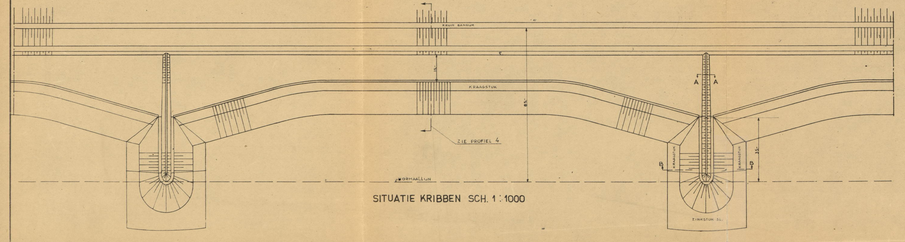

DOORSNEDE A-A

STEENGLOOIING KRIB SCH 1:50

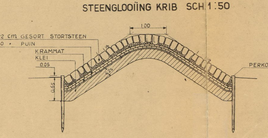

STEENGLOOIING OEVERVERDEDIGING SCH. 1:50

TEEN GLOOIING TUSSCHEN KRIBBEN

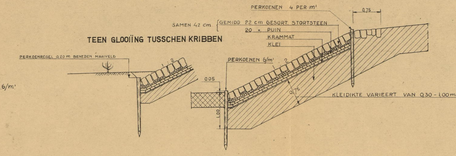

DOORSNEDE D-D

GEHOORT BIJ BRIEF DD. 29 Juli 1959 No. 813 DE HOOFDINGENIEUR IN 't ARRONDISSEMENT DORDRECHT DE DIRECTIE DER WATERSTAAT

aangenomen toekomstige hoogste stormvloedsstanden:

DORDRECHT 470 m+N.A.P.

SLIEDRECHT & KOP van 't LAND 480 " "

WERKENDAM 490 " "

HOOGTEMATEN T.O.V. N.A.P.

RIJKSWATERSTAAT DIR. BEN. RIVIEREN.

ARRONDISSEMENT DORDRECHT

WERKEN NOORD EN MERWEDE

RIVIERVERRUIMING, SLIEDR. DOORSTEK EN DUIKSANEERD. VAKKEN. WERKENDAM-KOP VAN 't LAND-BAANHOEK. DWARSPROFIELEN.

opn. –	gez. TT.g.	schaal 1 : 200	
teek. –	acc. JJR	bijage 2	
	baad no. – in – bladen	1122	B 7