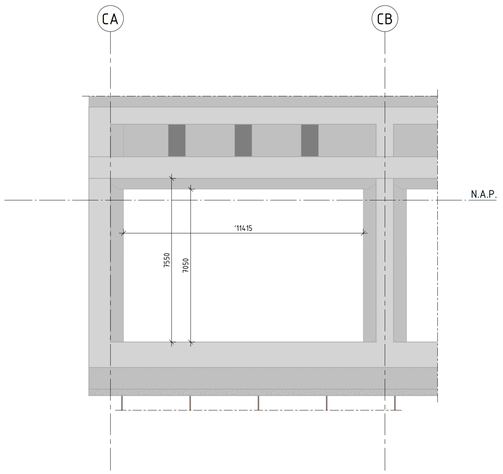

Doorsnede A-A - Aanzicht spuikoker
Schaal 1 : 100

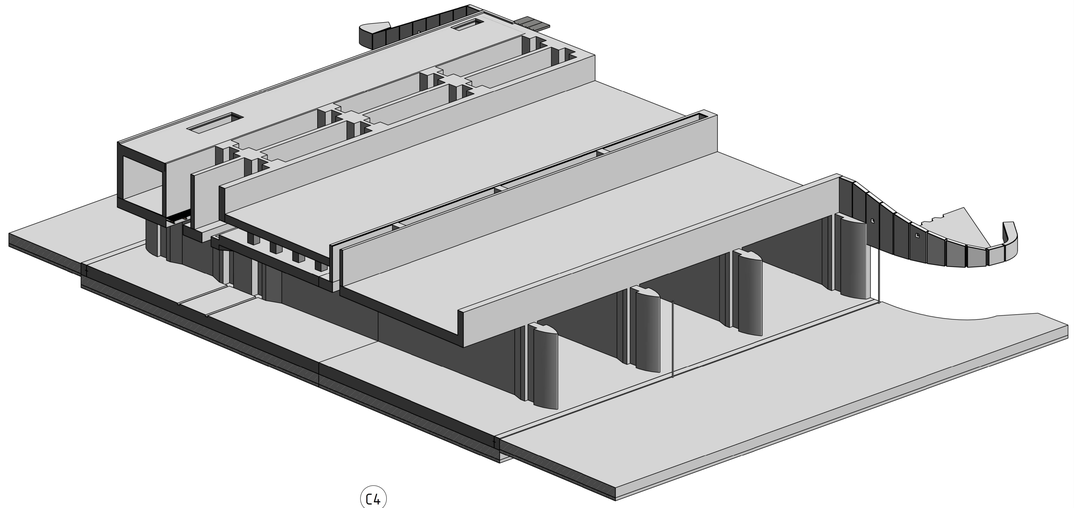

3D overzicht betonwerk
Schaal

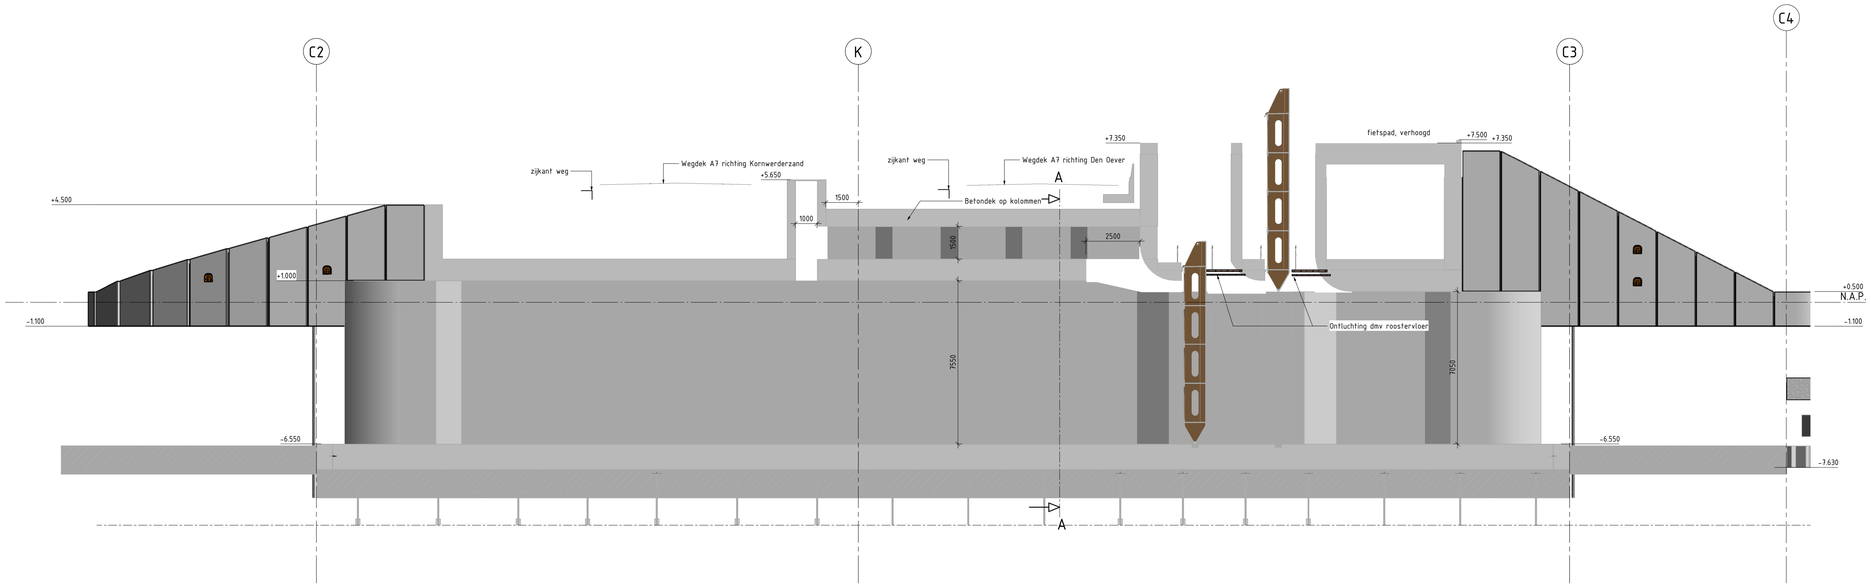

RWS 6.2 v2 - Voorkeursalernatief met orginele ontwerp
Schaal 1 : 100

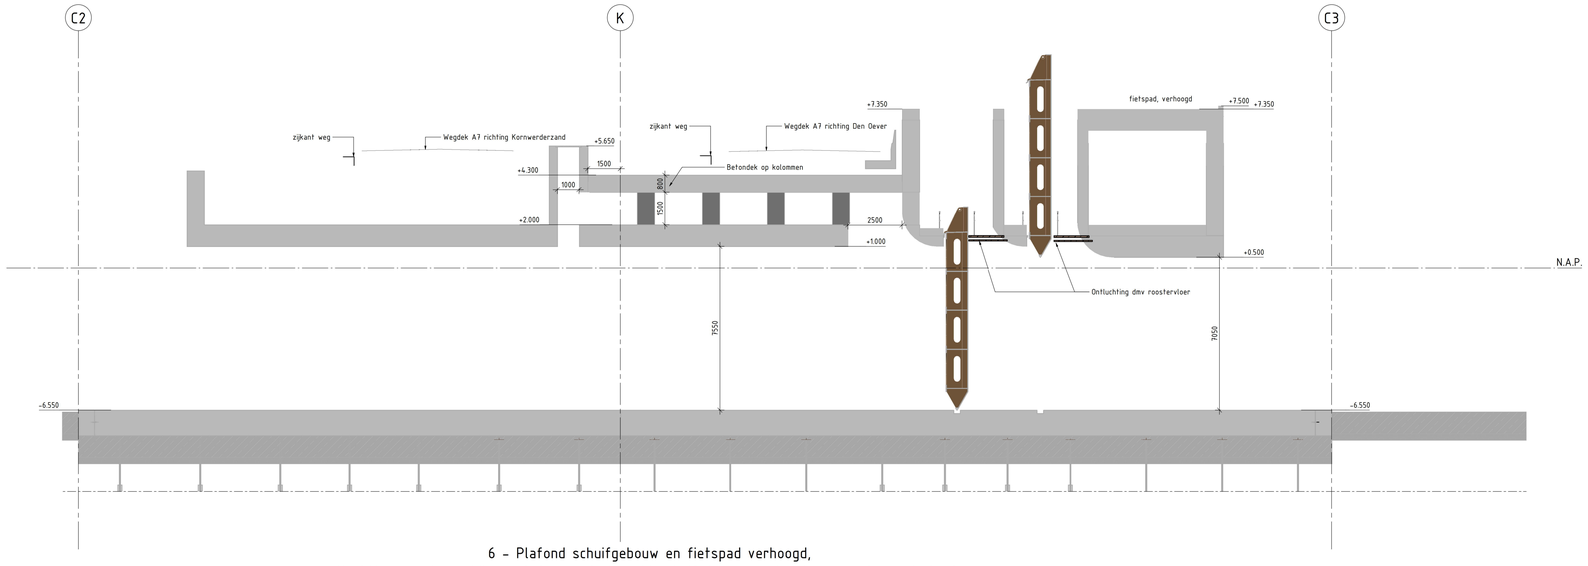

6 - Plafond schuifgebouw en fietspad verhoogd,
ontluchtingsopeningen bij zowel de noord als zuid schuif d.m.v. roostervloer en afgeronde hoeken.
Toepassen dubbel betondek op kolommen naar ontluchtingskoker

RWS 6.2 v2 - Schets VA
Schaal 1 : 100

Revisie	Datum	Omschrijving	Modelleur	Paraaf

Opdrachtgever: Rijkswaterstaat Ministerie van Infrastructuur en Waterstaat

Project: DBFM Afsluitdijk
Spuimiddel Den Oever

Omschrijving:
Schets voorkeursalternatief nieuwe spuigroepen

ThinkProject gegenereerd QR-Code

LEVVEL
LELY'S ERFGOED VEILIGGESTELD

Levvel © copyright
Adres: Stortelerweg 1 1779 GZ Den Oever

Schaal: 1:200
Opgesteld: Paraaf: Datum:
Gecontroleerd: Paraaf: Datum:
Formaat: A0
Vrijgegeven: Paraaf: Datum:
Tekeningnummer: schets

Status: SCHETS
Revisie: 0.01
Datum: 14-10-2019

BIM - Afsluitdijk - Levvel - Spuigroep