RIJKSINSTITUUT
VOOR
DRINKWATERVOORZIENING
1953

VERHANGLIJNEN IN DE DIJK

SCHALEN HORIZONTAAL 1:100
VERTICAAL 1:50

BIJLAGE 3
BEHOORT BIJ VERSLAG
MODEL PROEVEN
DIJK HERKINGEN

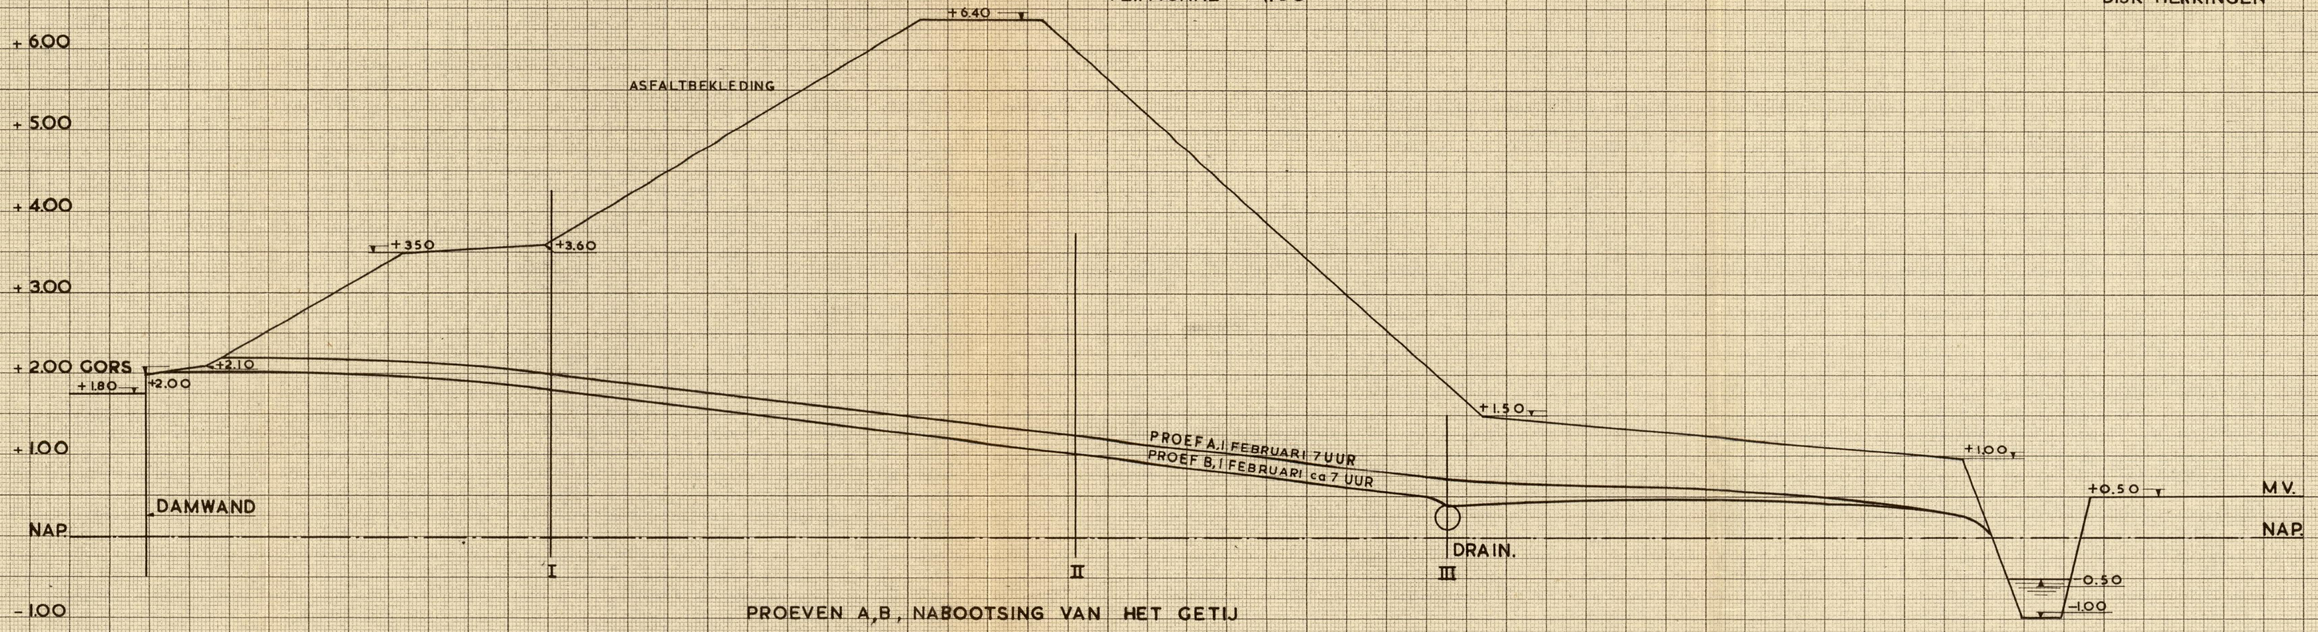

PROEVEN A,B, NABOOTSING VAN HET GETIJ

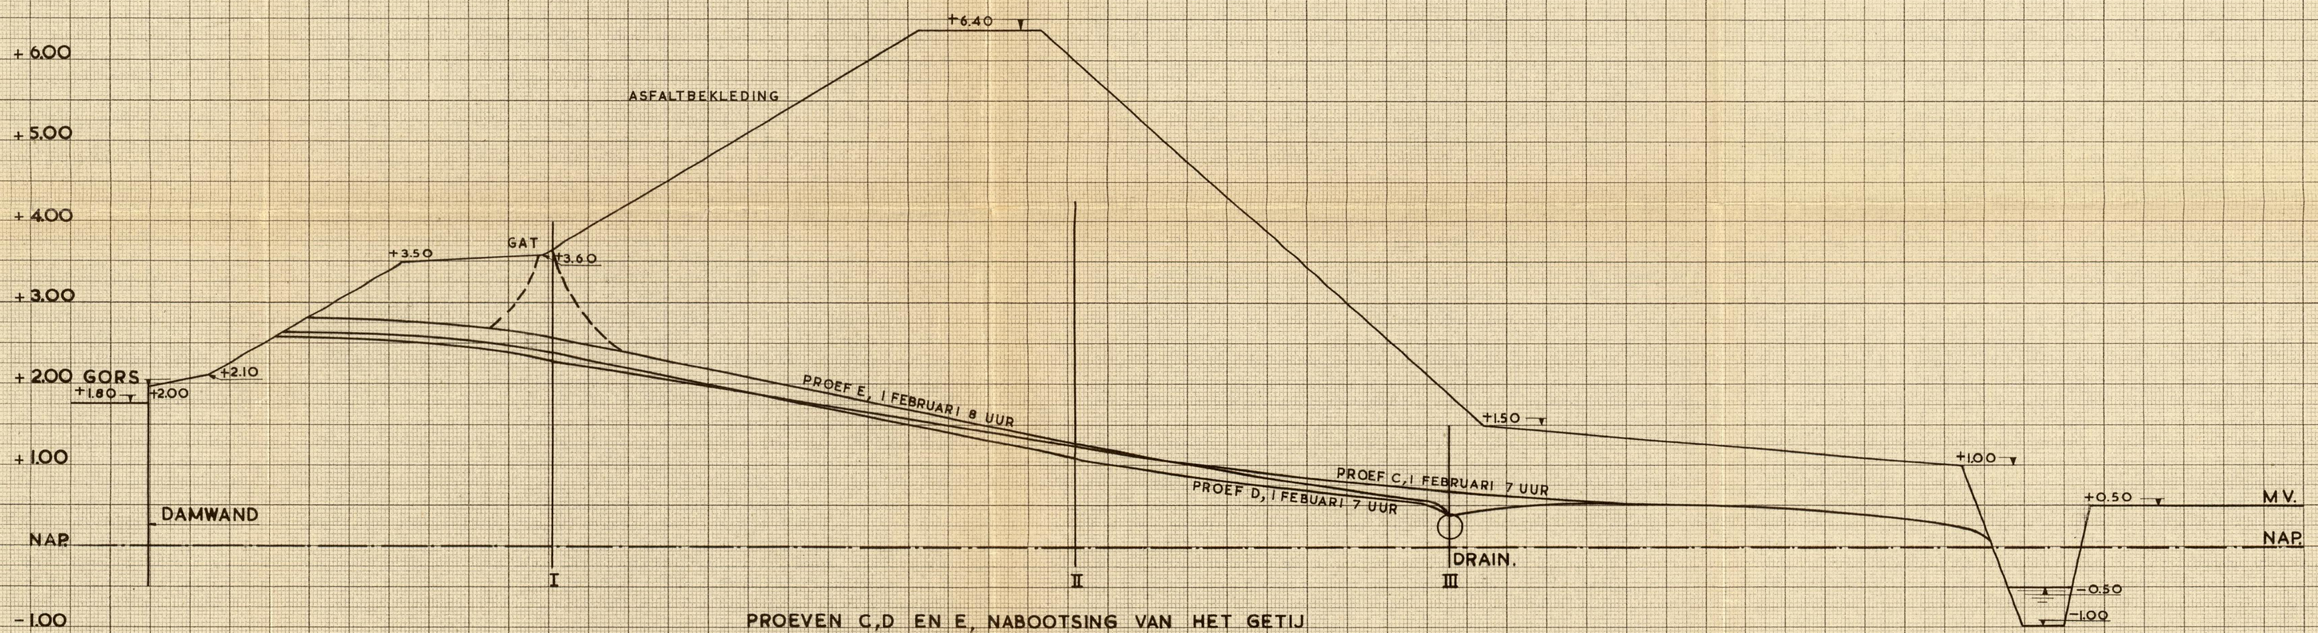

PROEVEN C,D EN E, NABOOTSING VAN HET GETIJ

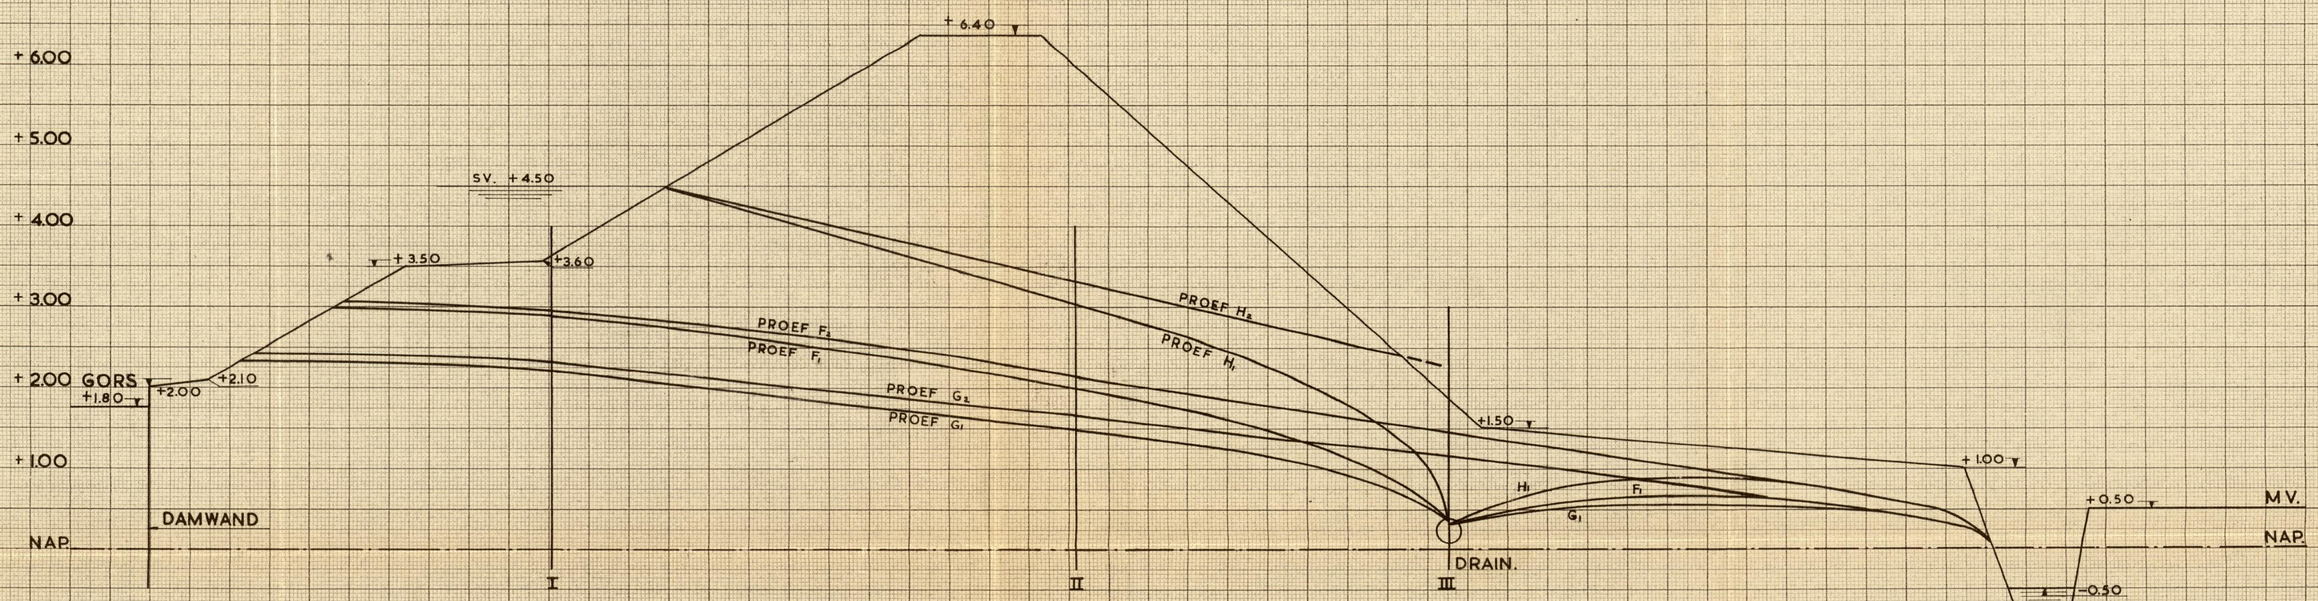

PROEF F,G EN H, PERMANENTE STROMING

15576