

HARLINGEN KOP ZUIDERHAVENDAM DWARSRAAI b-b

5-125 6-99 7-82 9-63 15-58 17-70
 N.A.P.




	0-1	kg/cm ²
	1-2,5	"
	2,5-5,0	"
	5,0-10	"
	10-25	"

SONDEERPROFIEL

10-58 14-54 19-70
 426 428 431
 N.A.P.

- veen
- grijze klei
- keileem
- fijn zand
- schelpen
- slib
- ongeronde moniter
- geronde moniter

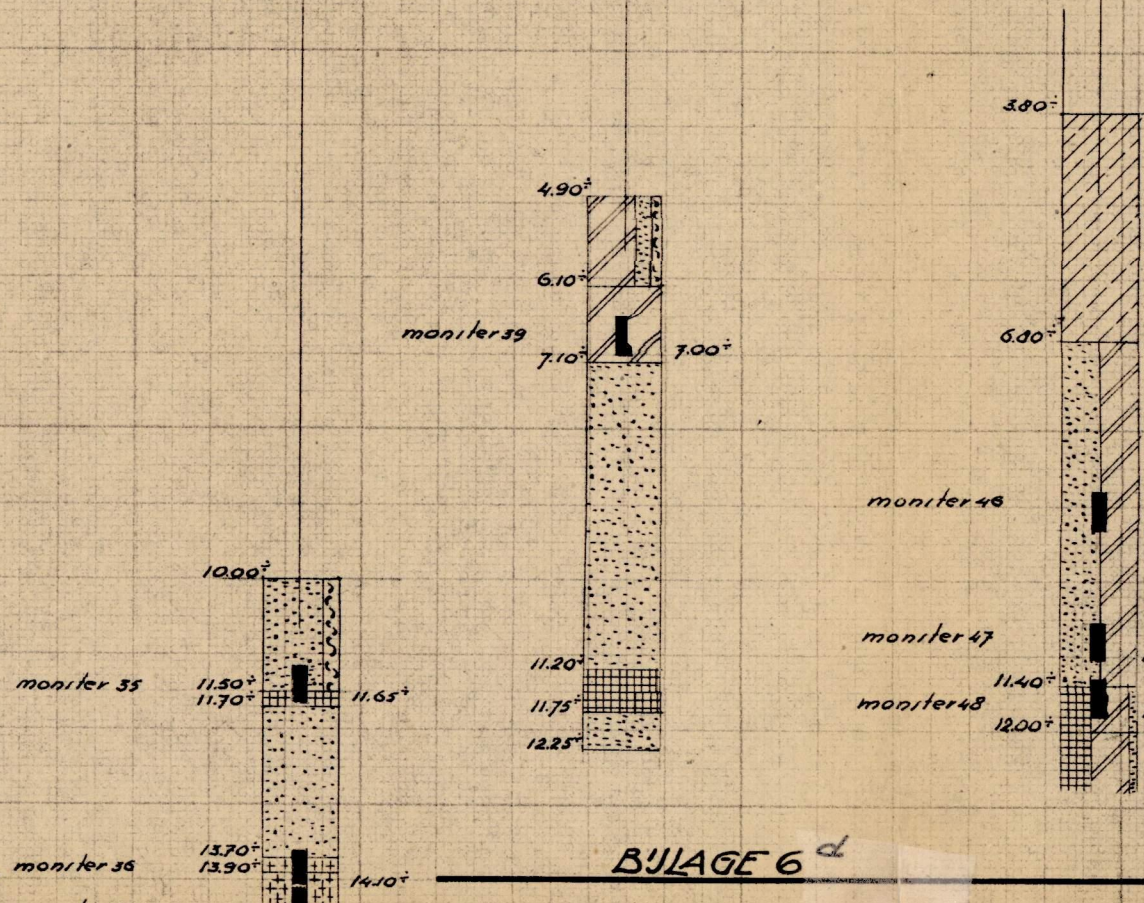

Monitor nr	Niveau 1/m	waterpeil in % droge 1/m	conu. waarde 1/m	C-waarde
35	1,88	23,9	1,2	
36	1,68	42,8	0,56	
37	2,01	17,7	3,0	
39	1,78	37,4	1,8	
46	1,82	33,5	0,26	24
47	1,80	33,1	0,78	21,5
48	1,50	61	1,20	18,7

LENGTESCHAAL 1:1000
 HOOGTESCHAAL 1:100