

SONDEERPROFIEL NIEUWE NOORDERHAVENDAM HARLINGEN

DT: 5265

± 45.- m NOORD VAN A5 ZUIDELIJK TRACÉ.

LENGTESCH: 1:2500

HOOGTESCH. 1:100

VOOR SITUATIE ZIE TEEK REG. NO 5871 EN BIJLAGE 2

21
130

23^A
240

25
280


26^B
285

27
295

27^A
200

28
170

29
285

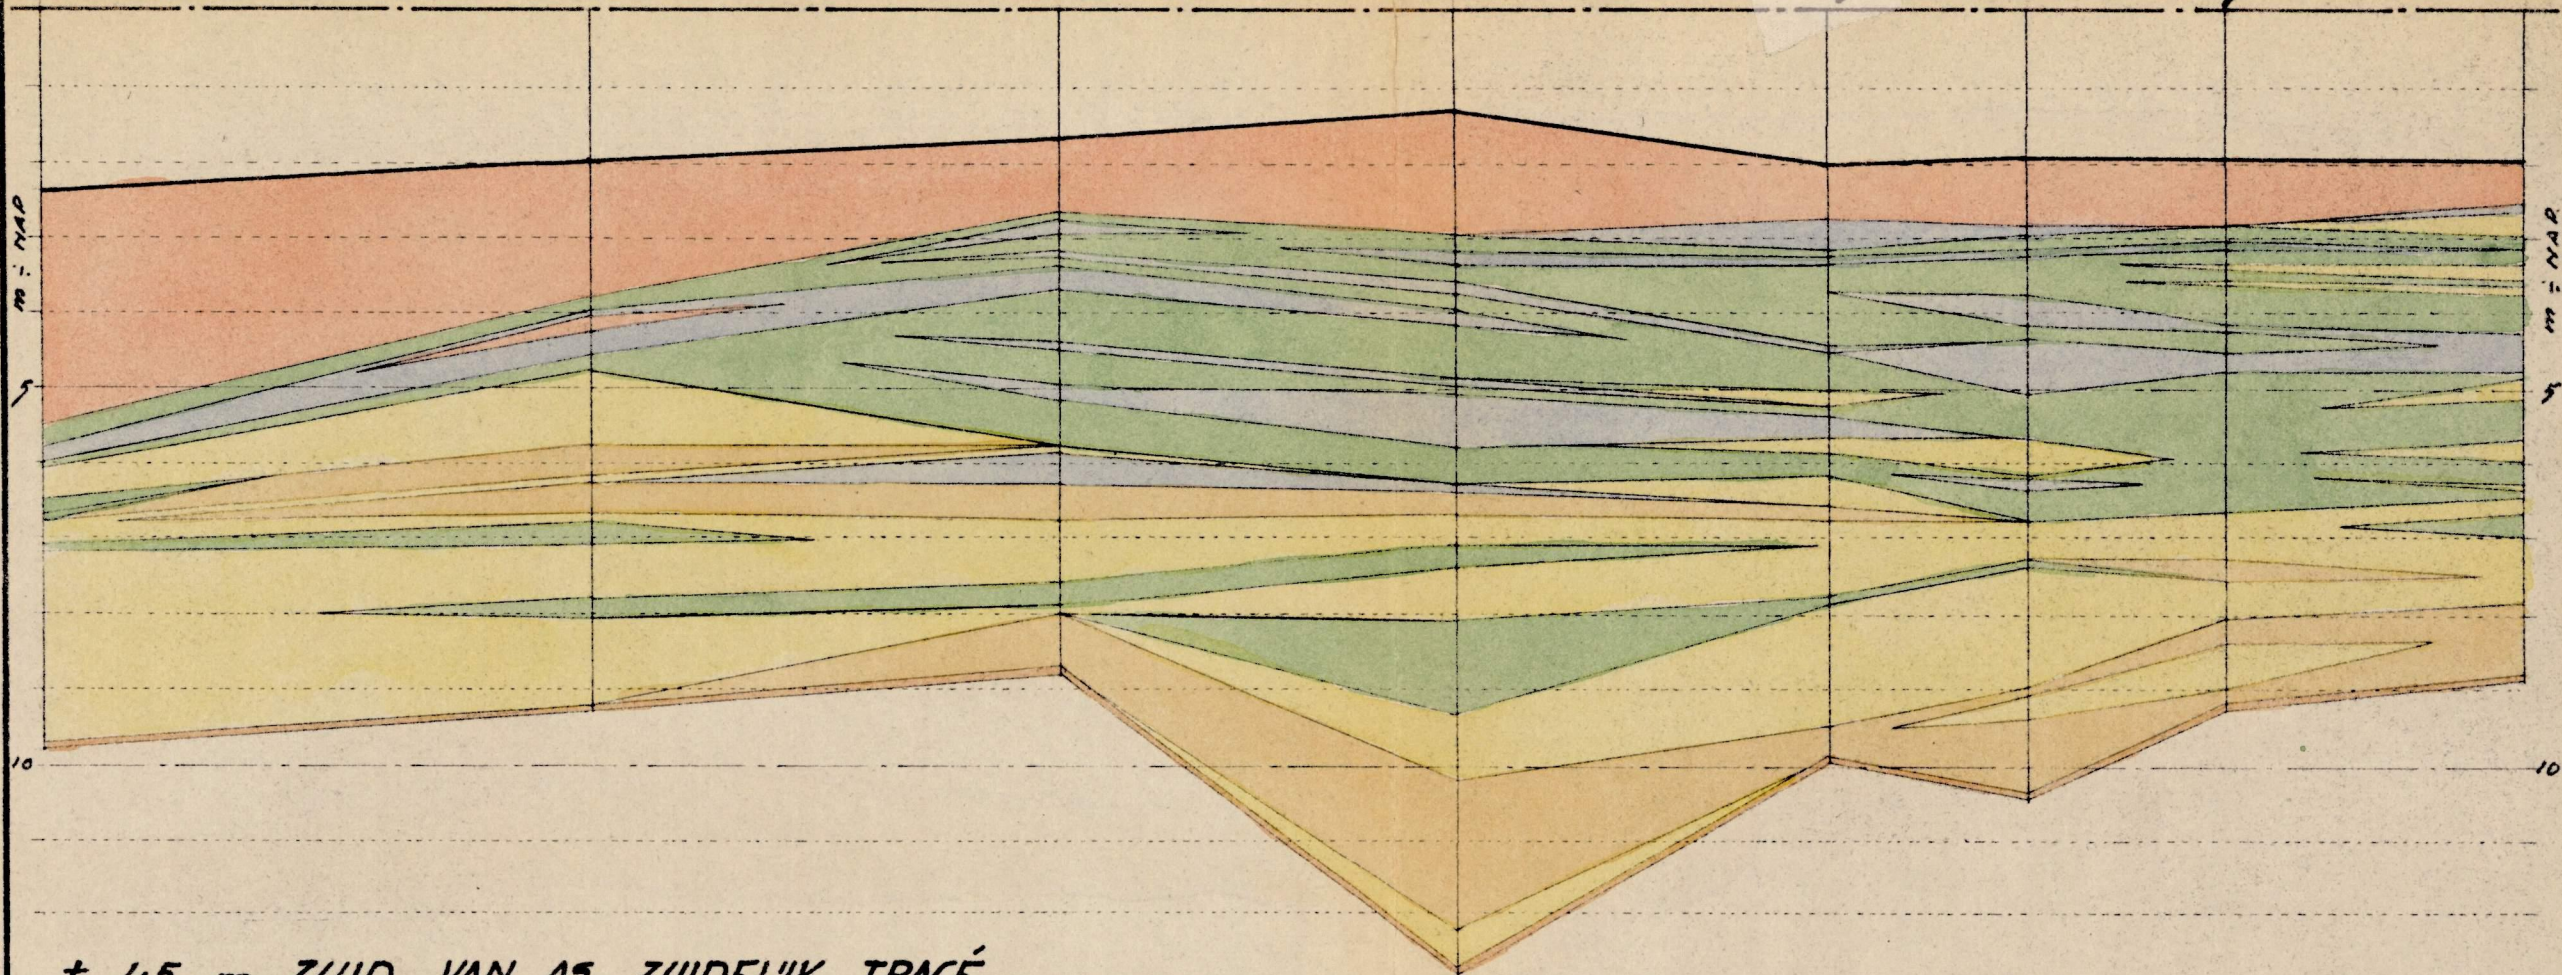

± 45.- m ZUID VAN A5 ZUIDELIJK TRACÉ.

21
90


23
170

25
220

26^B
235

27
195

28
110

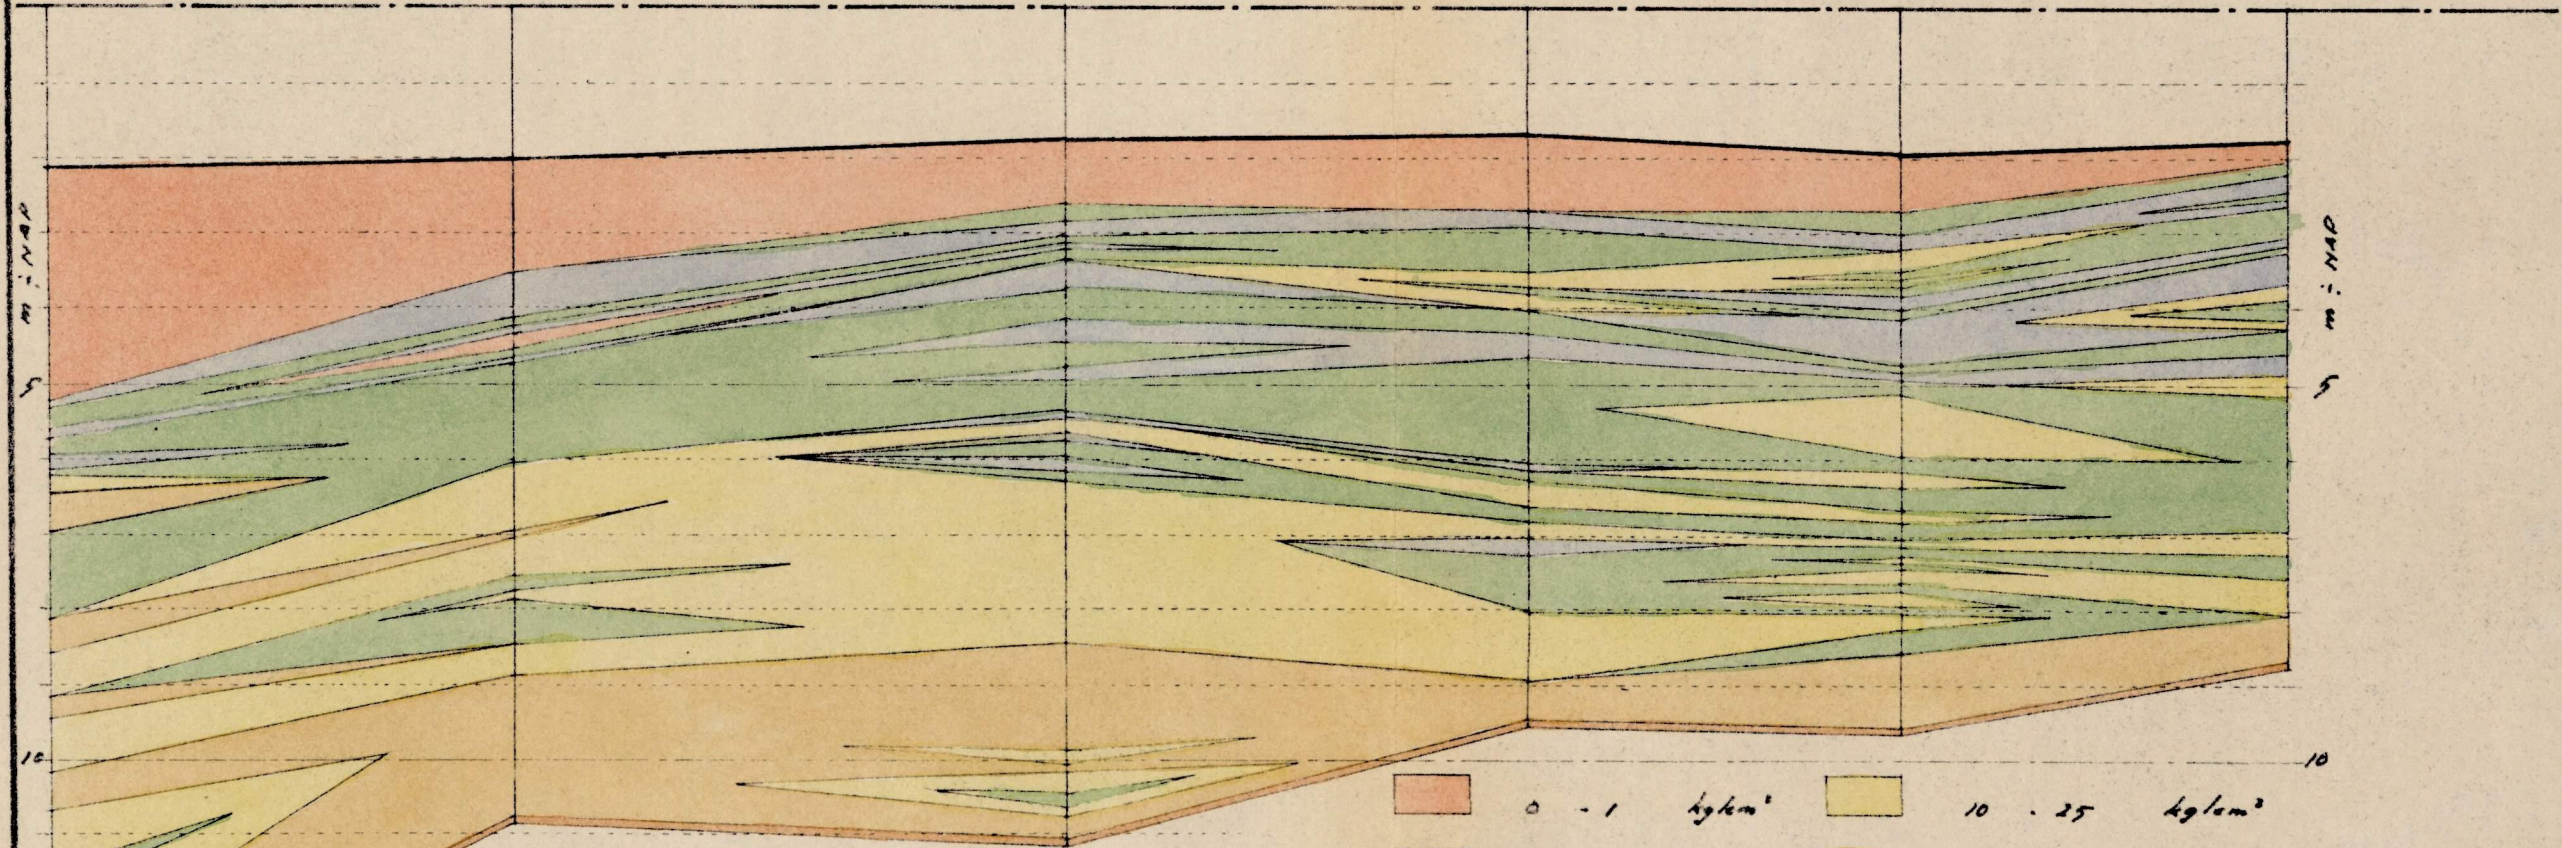

	0 - 1	kg/cm ²		10 - 25	kg/cm ²
	1 - 25	"		25 - 50	"
	25 - 5	"		> 50	"
	5 - 10	"			

KOMT NIET VOOR

BIJLAGE 9^b

OPDR 917

917-8