


SITUATIE VERRICHTTE HANDSONDEERINGEN OP LIET STORT VAN HET TOEKOMSTIGE WEGVAK TUSSEHEN DE OUDE EN NIEUWE TREKVAART
TE HARLINGEN

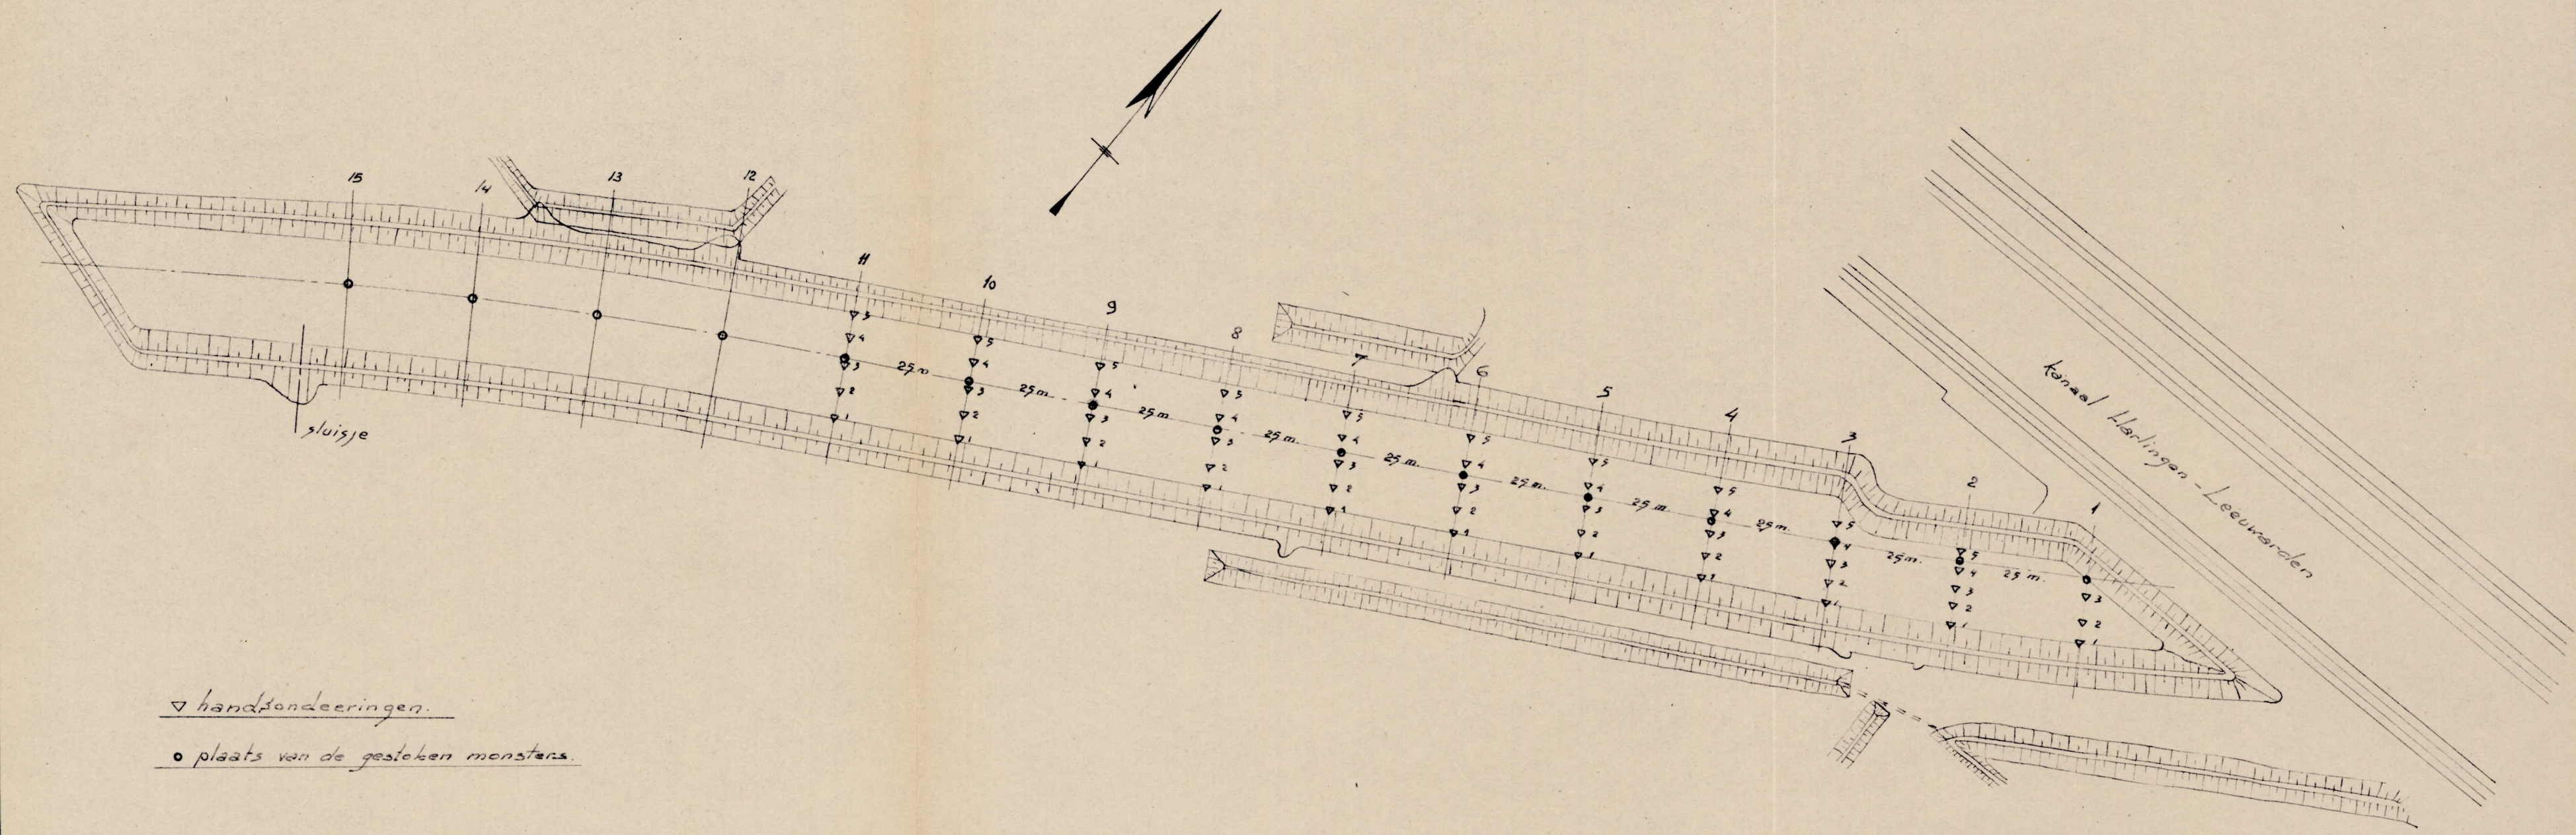

▽ handsondeeringen.
 ○ plaats van de gestoken monsters.

SCHAAL 1:1000