


SONDEERINGEN OP HET STORT VAN HET TOEKOMSTIGE WEGVAK TUSSEN OUDE EN NIEUWE TREKVAART TE HARLINGEN

DI 5265

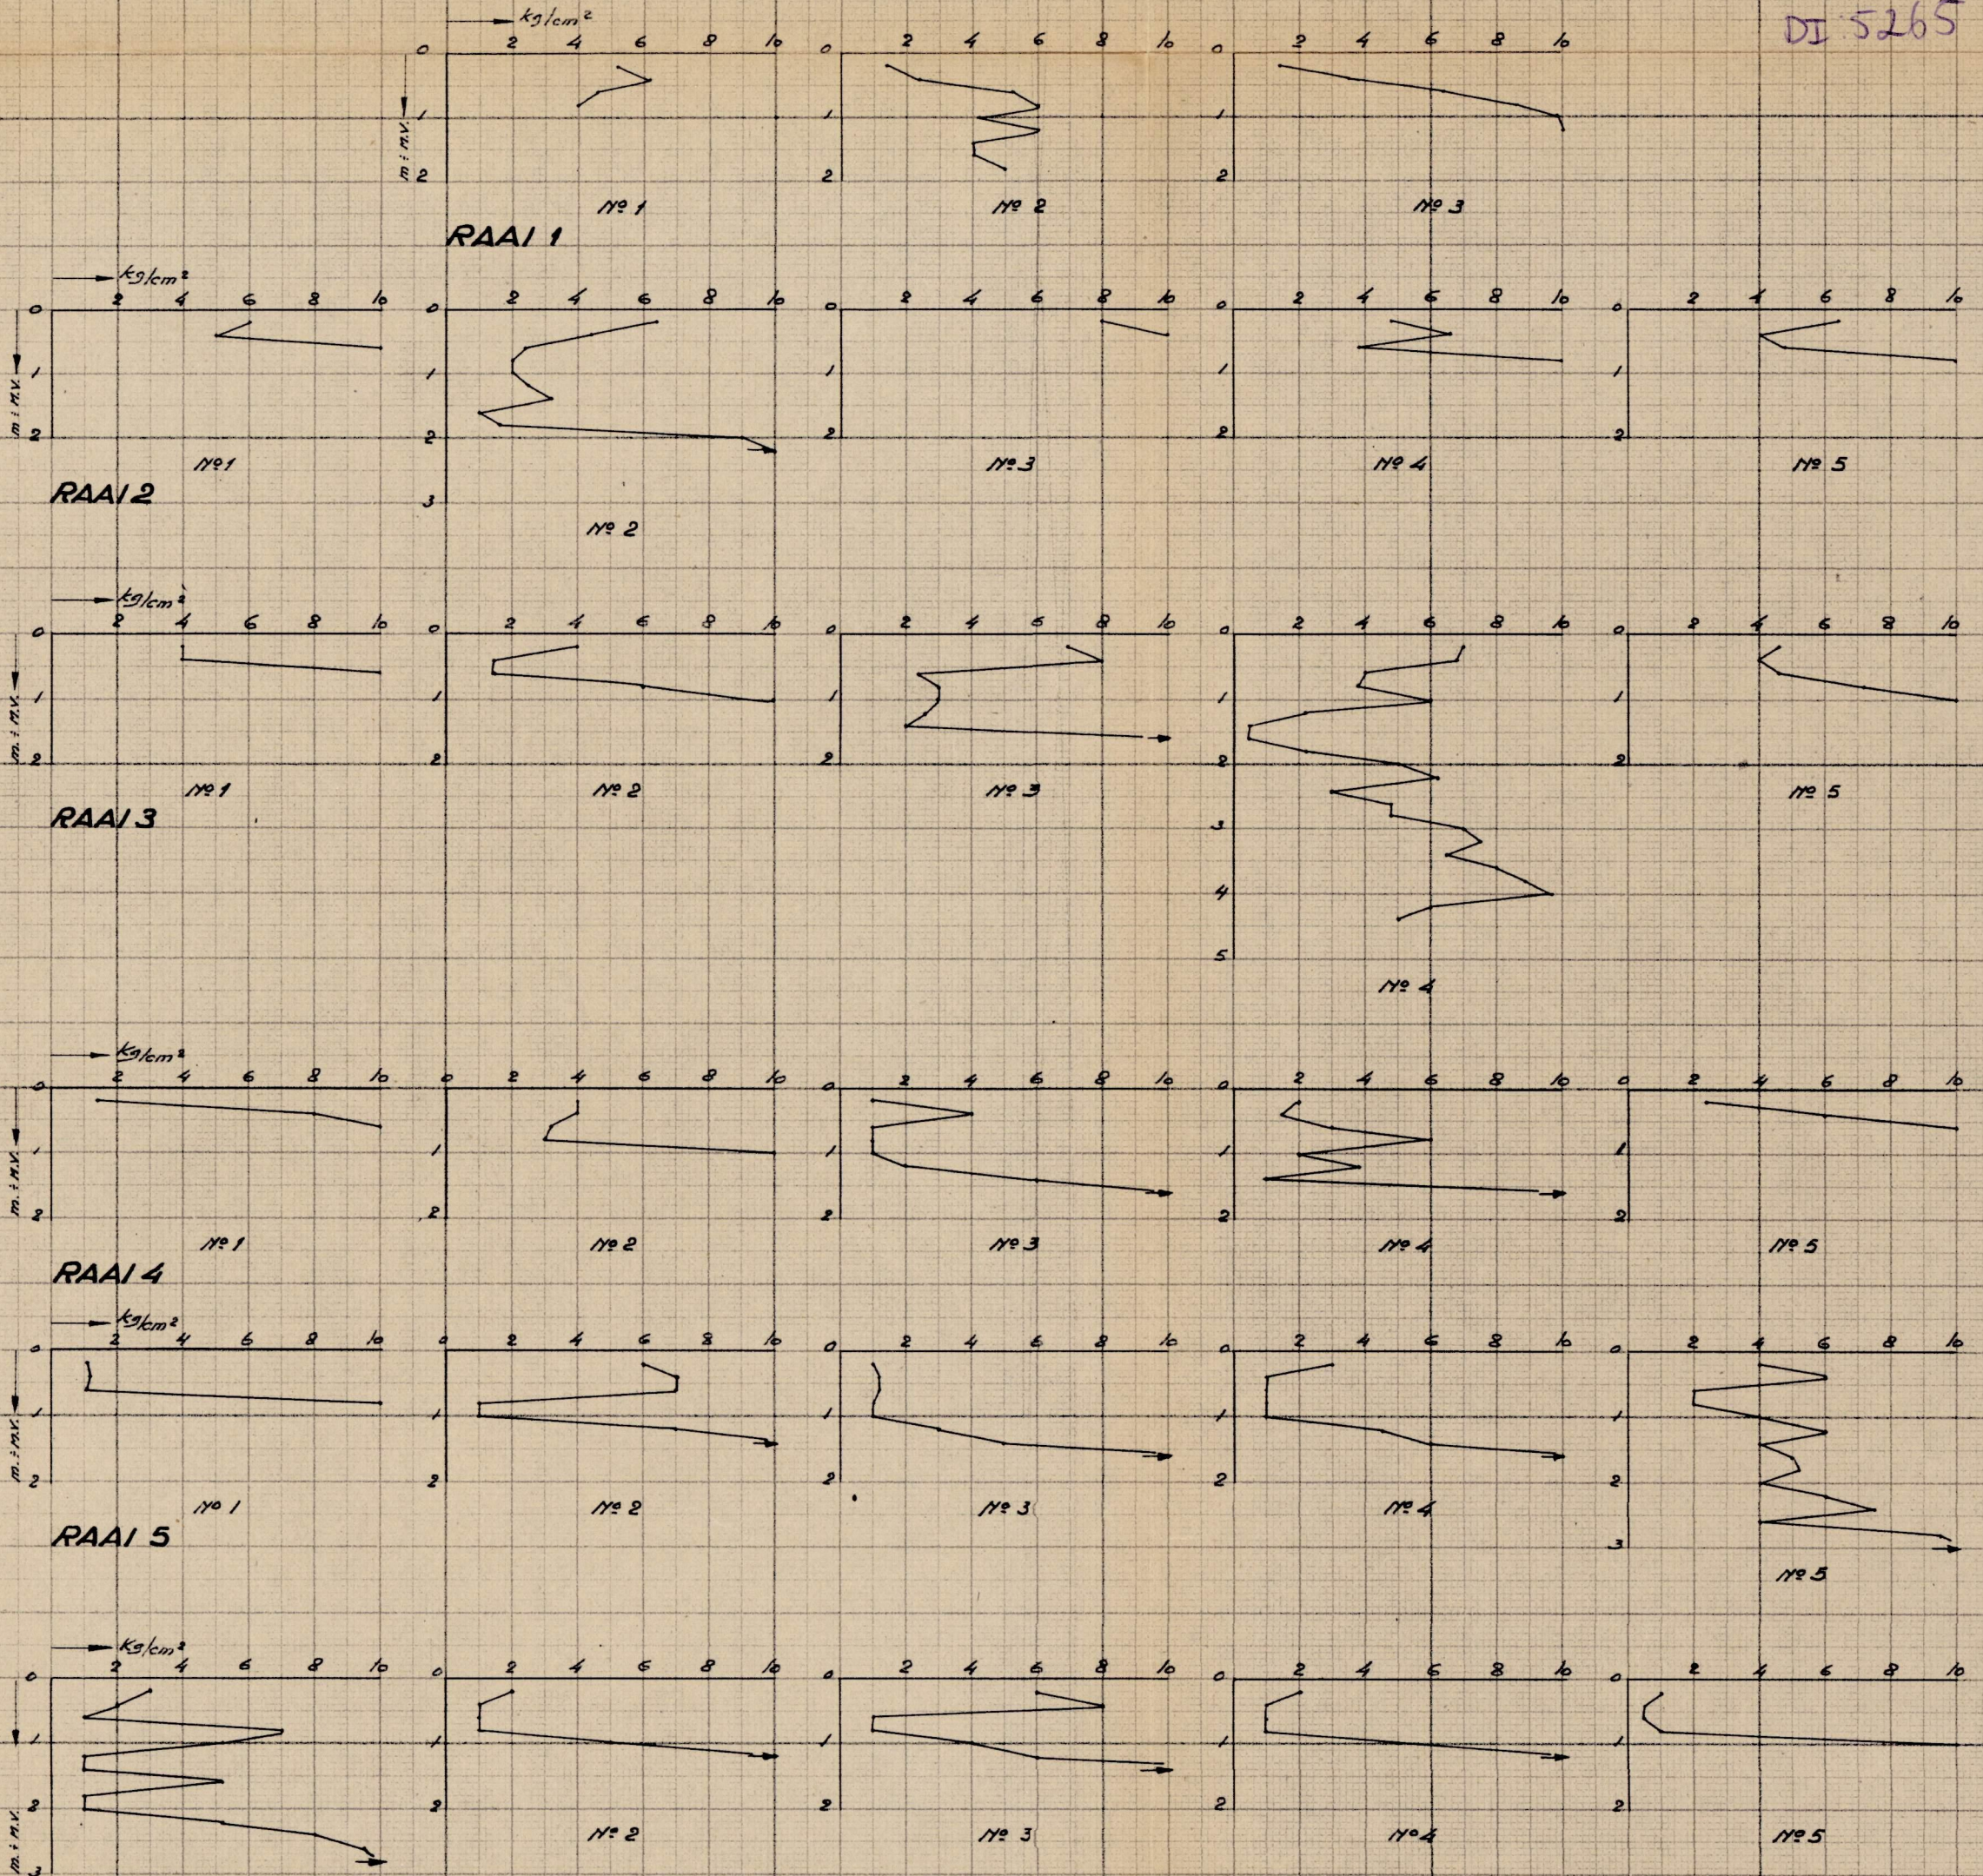

5-2-48

opdr. 917

RAAI 6

BIJLAGE 26<sup>a</sup>

917-70