



HANDSONDEERINGEN OP HET STORT VAN HET TOEKOMSTIGE WEGVAK TUSSEHEN OUDE EN NIEUWE TREKVAART TE HARLINGEN


DI: 5265

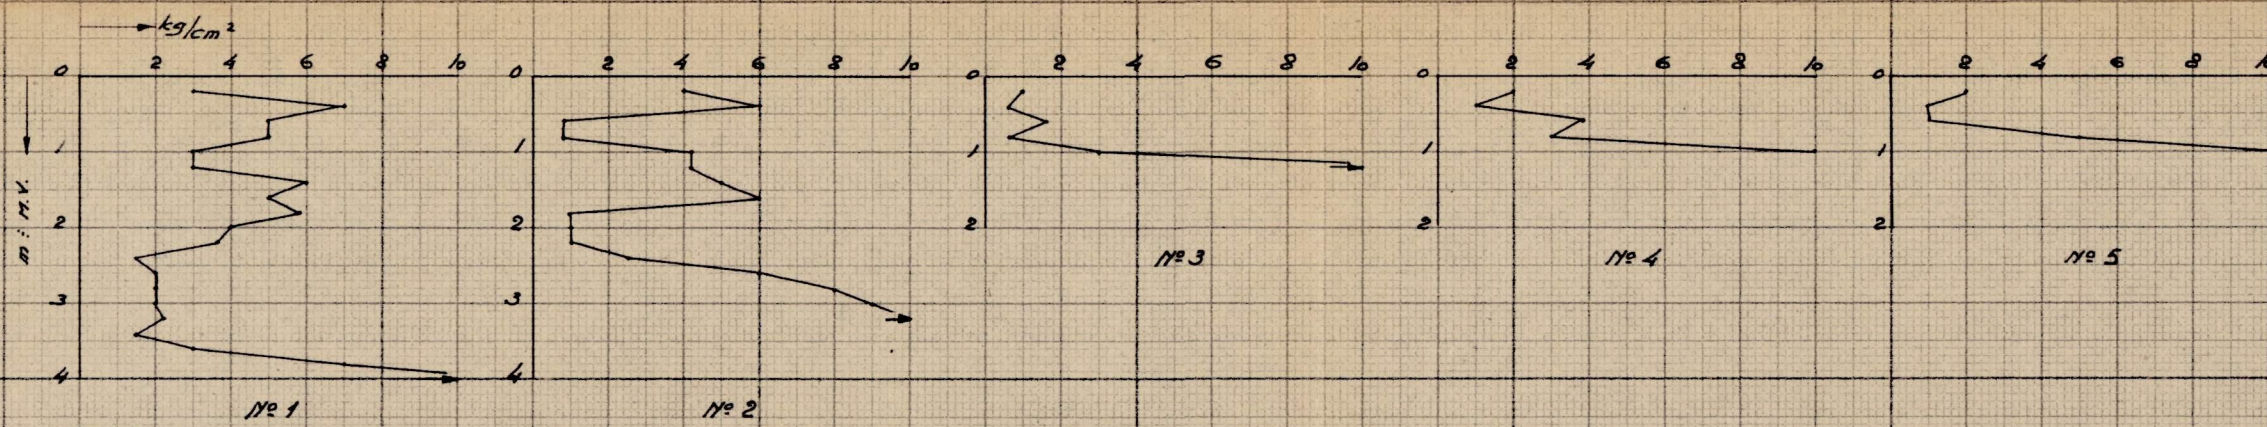


RAAI 7

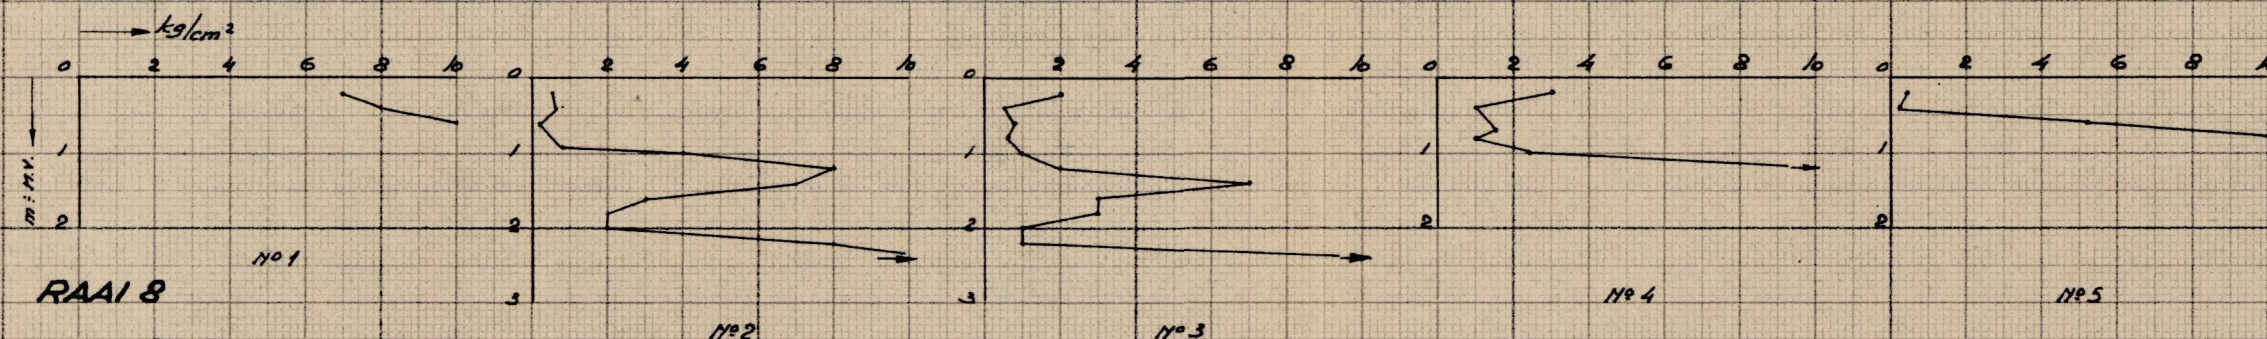


RAAI 8

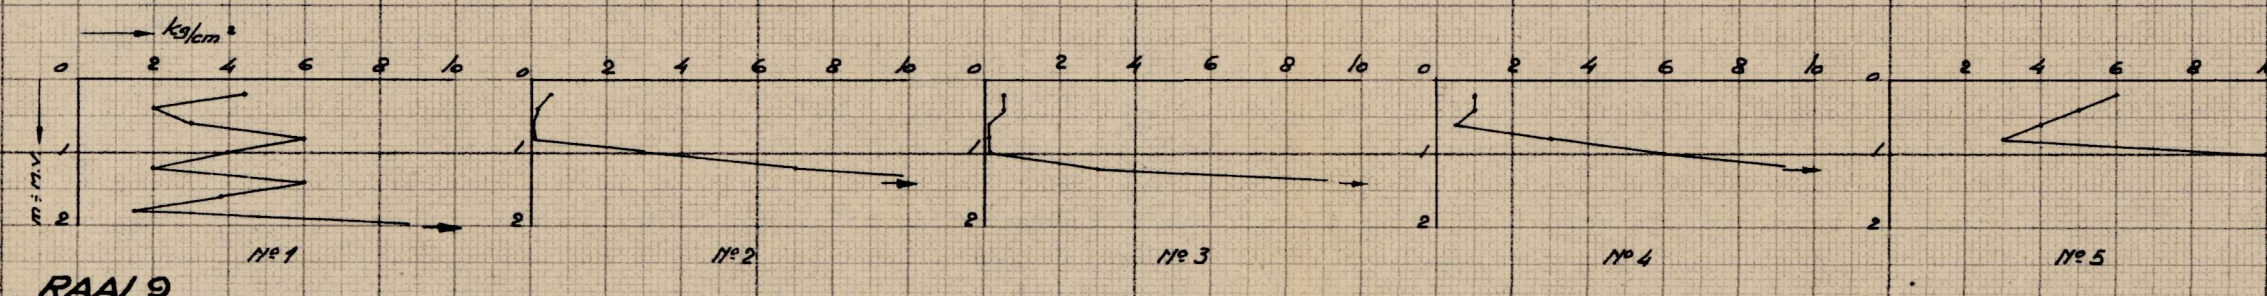

RAAI 9

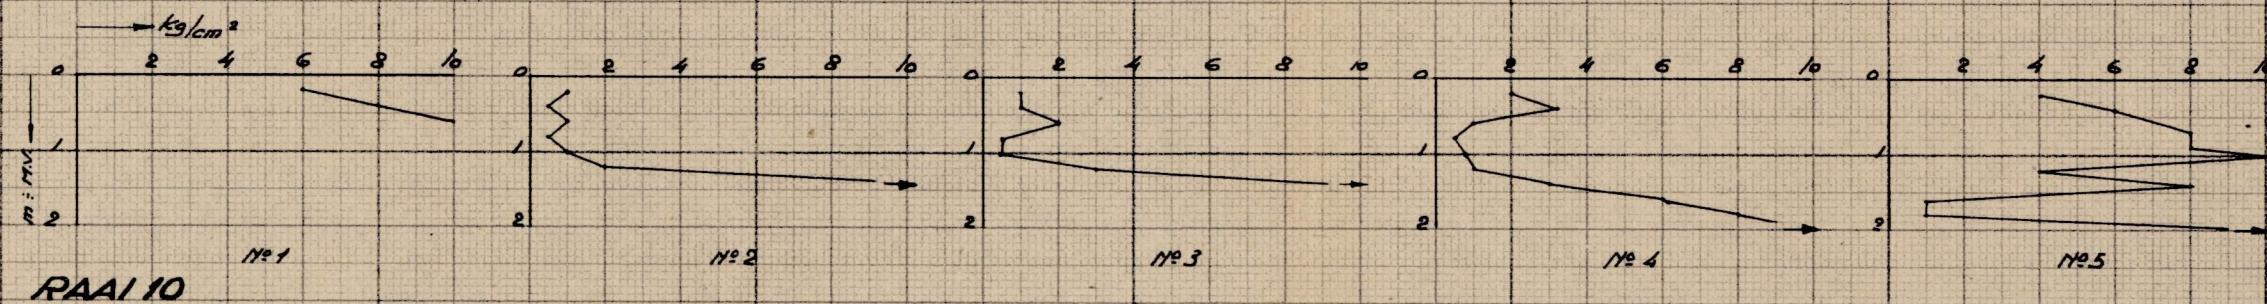

RAAI 10

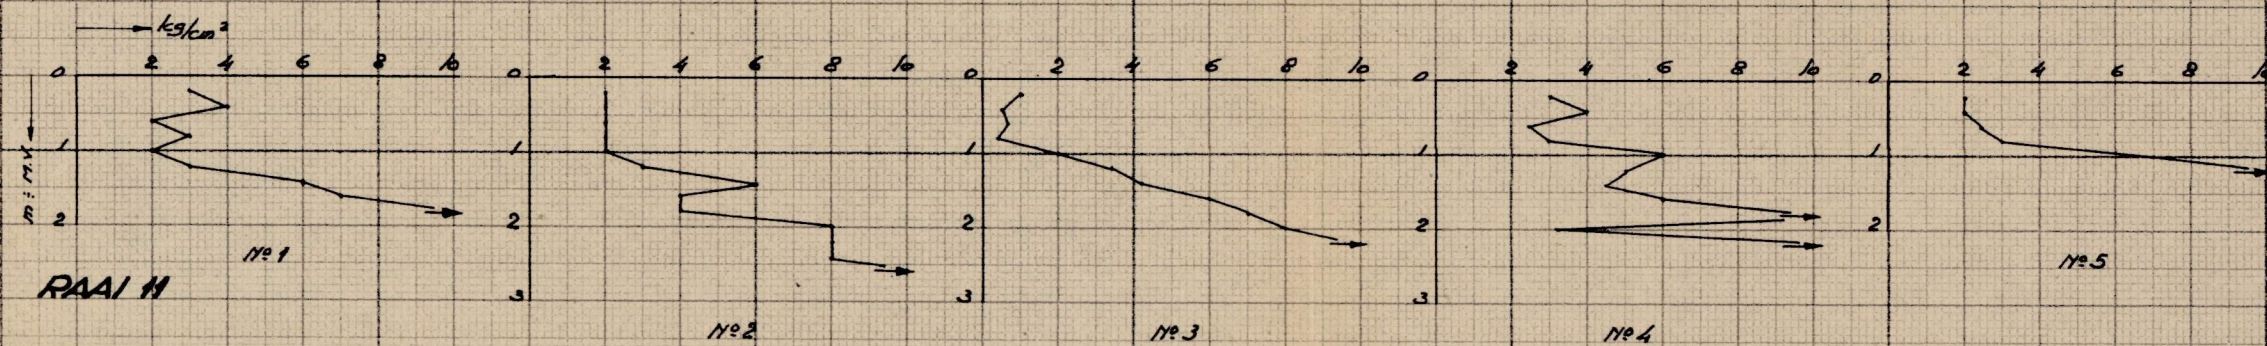

RAAI 11