



50. Stroommeting zuidgaande stroom.

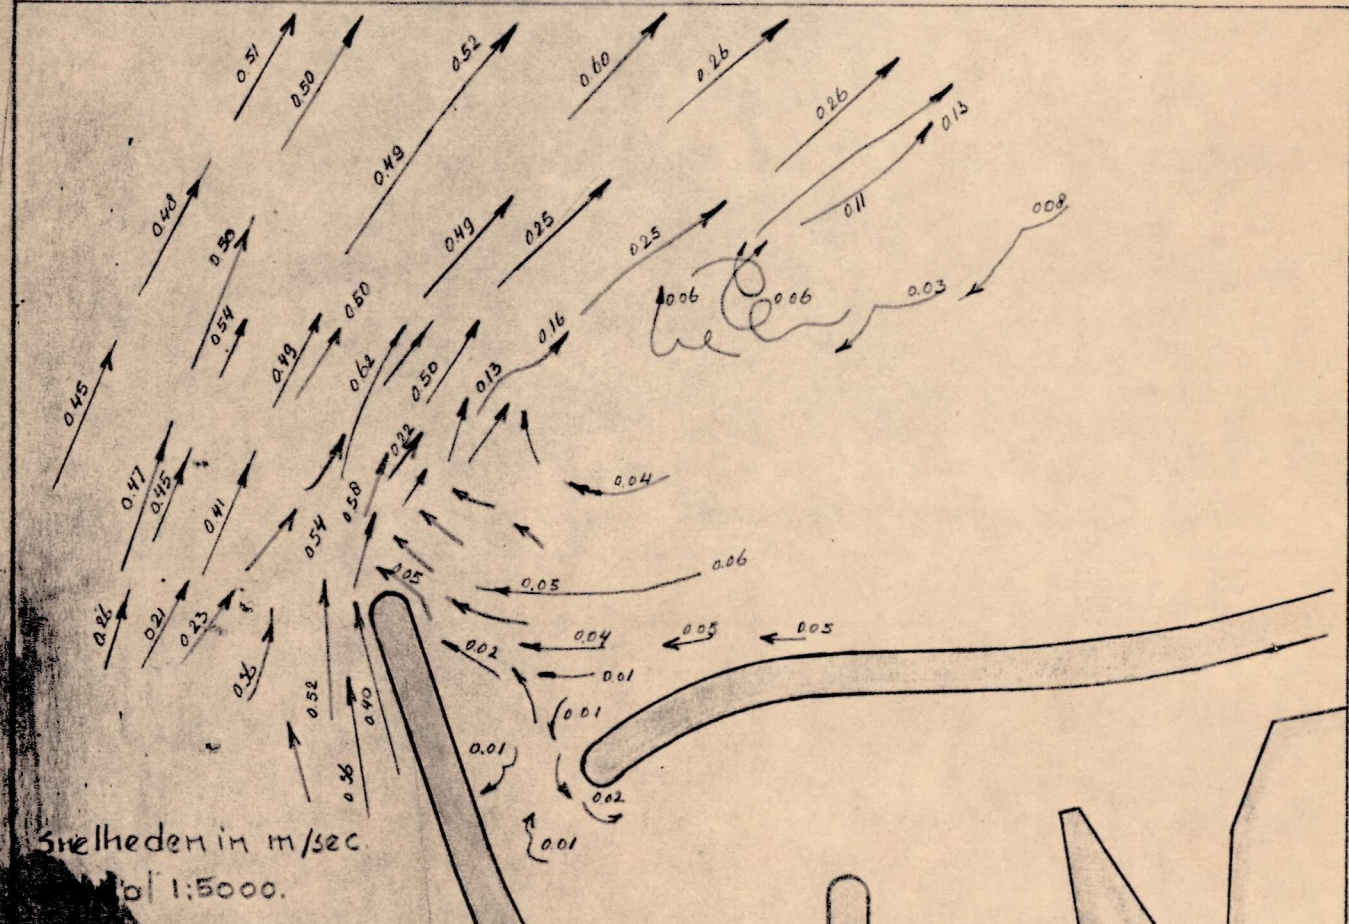


51. Stroommeting noordgaande stroom.

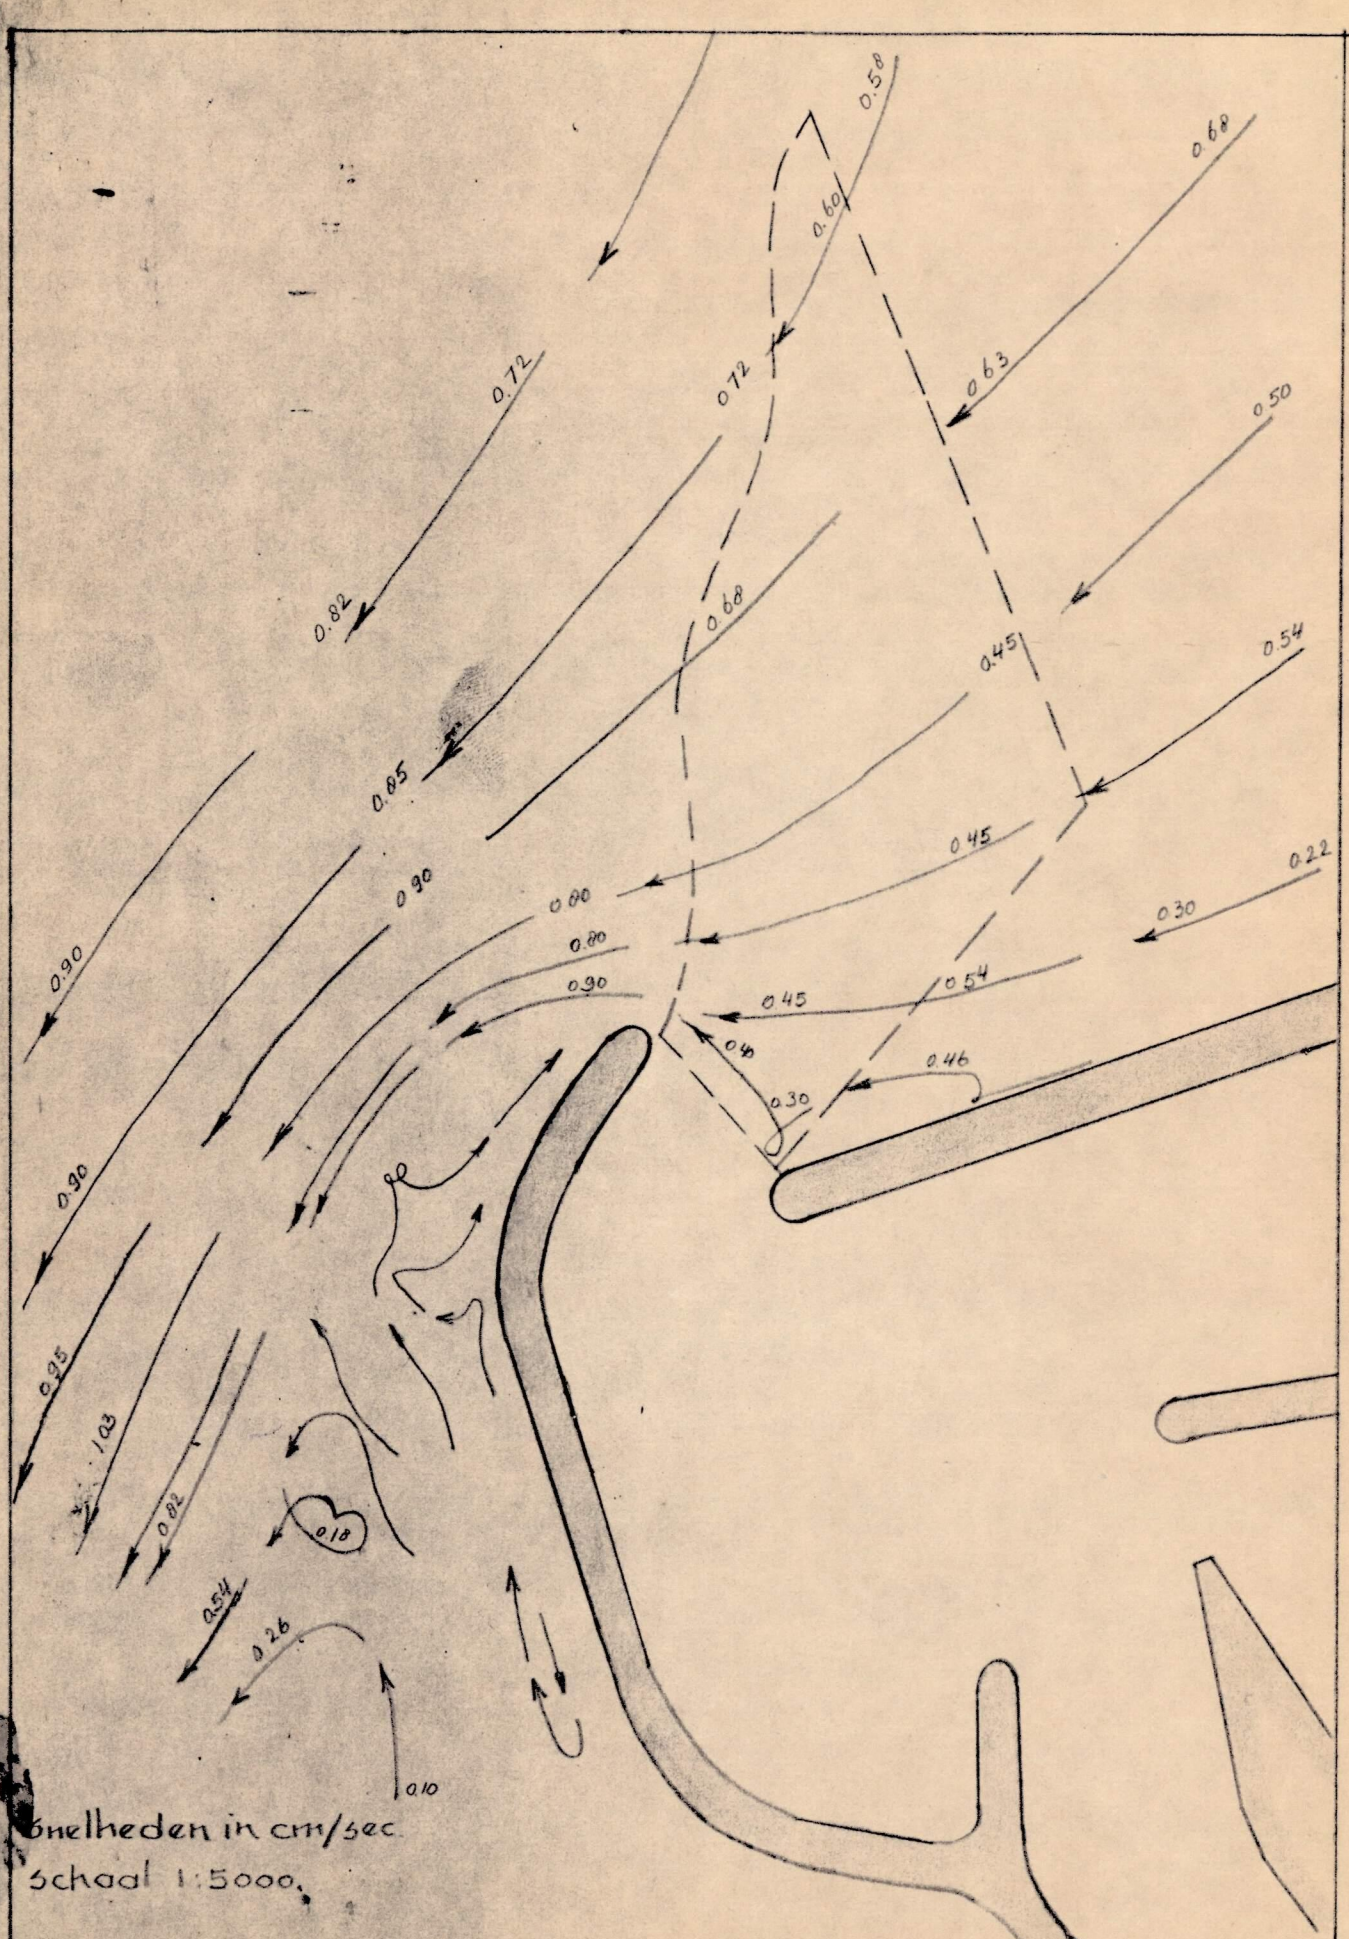


55. Stroommeting zuidgaande stroom.


M.167.Fig.55^a325. Stroommeting zuidgaande stroom.

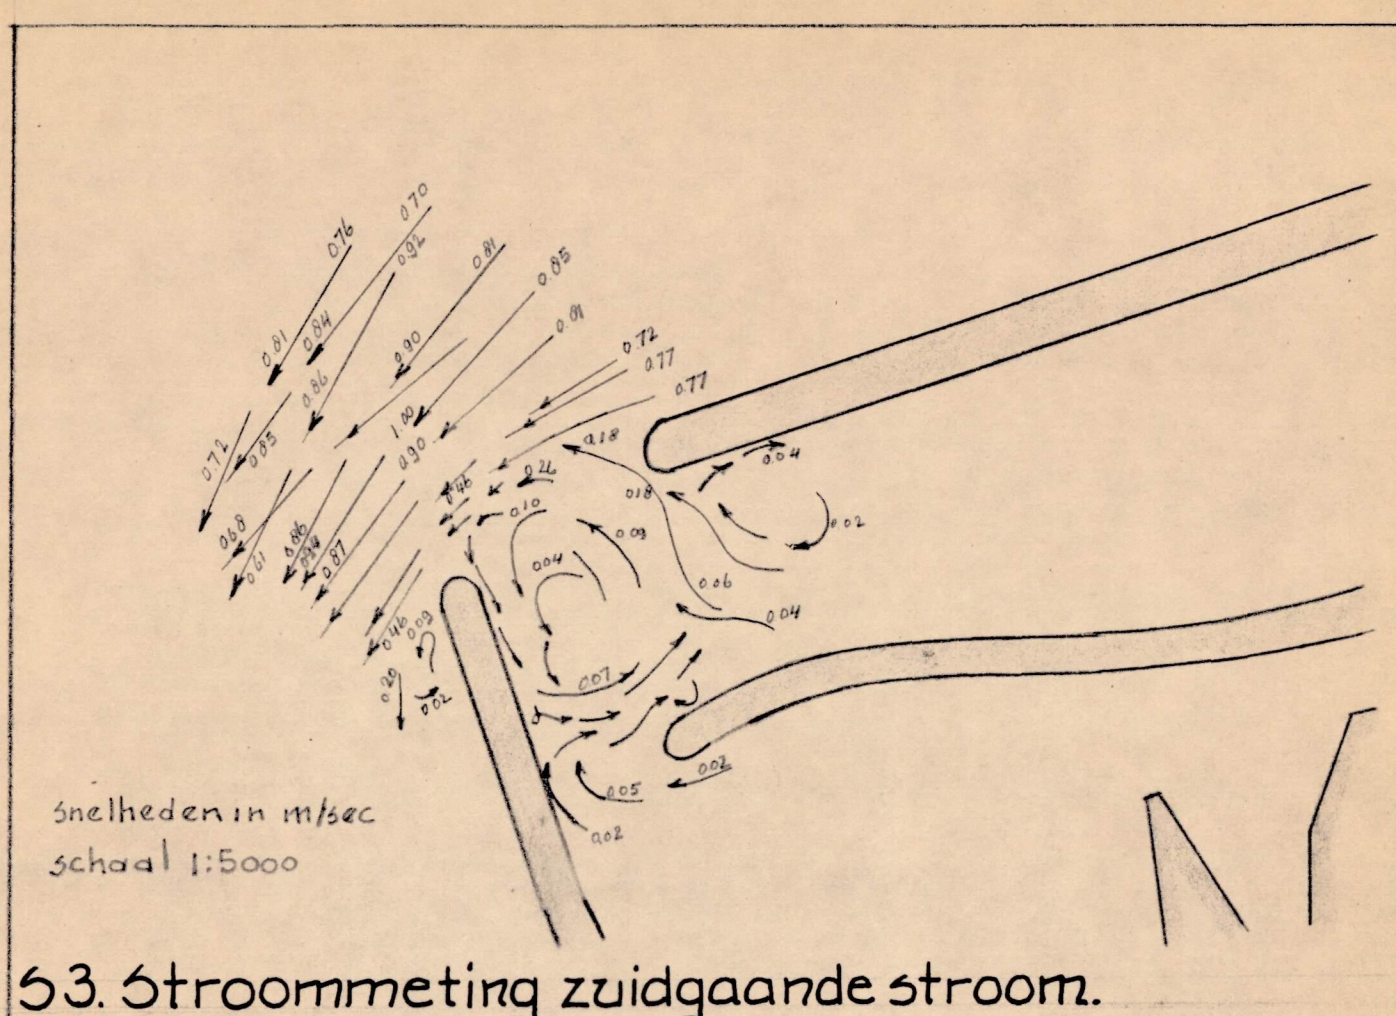


53. Stroommeting zuidgaande stroom.

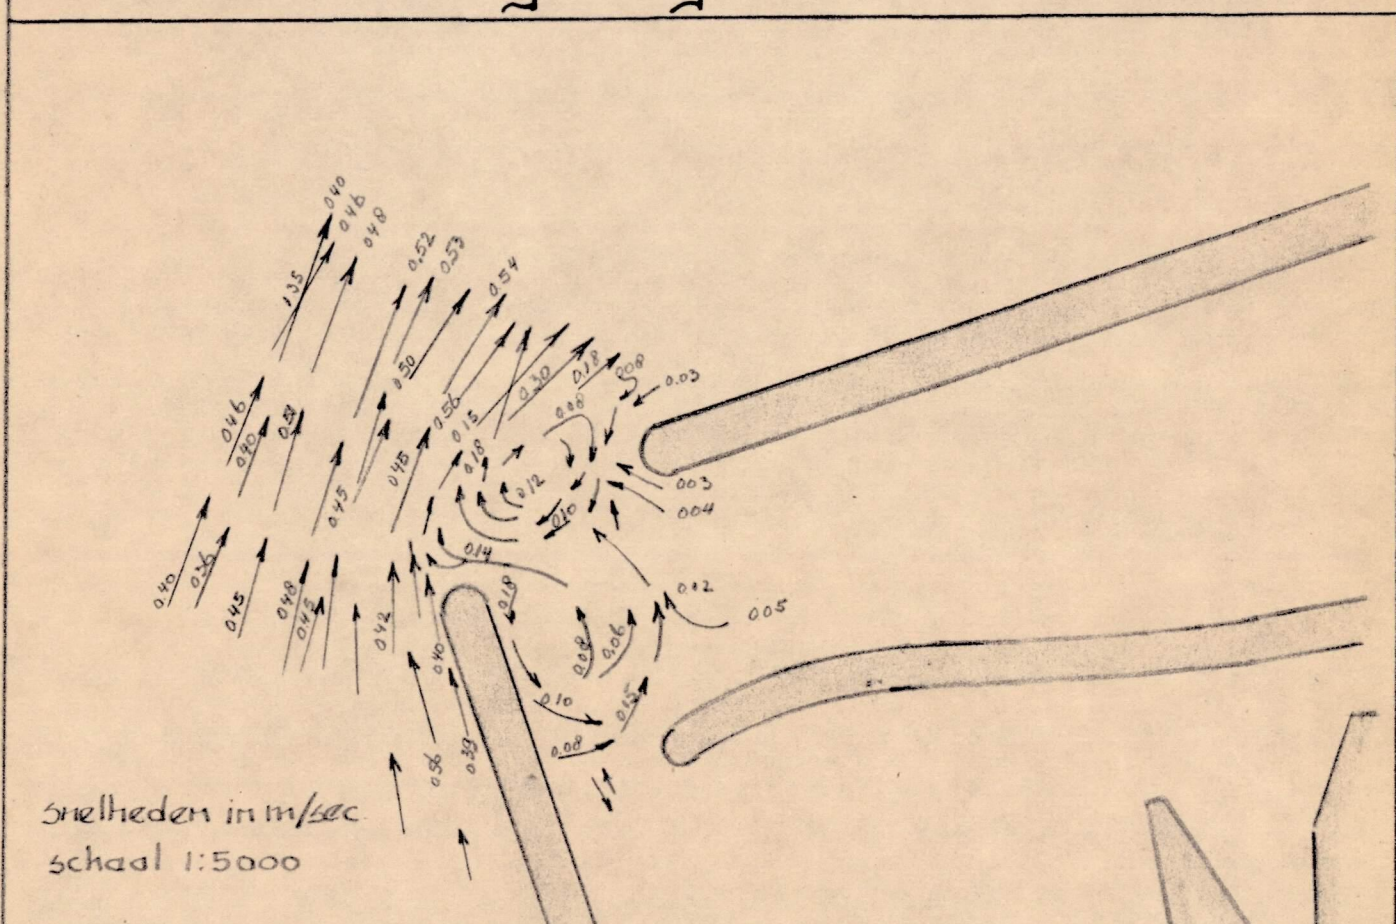


M.167.Fig.52. Stroommeting noordgaande stroom.

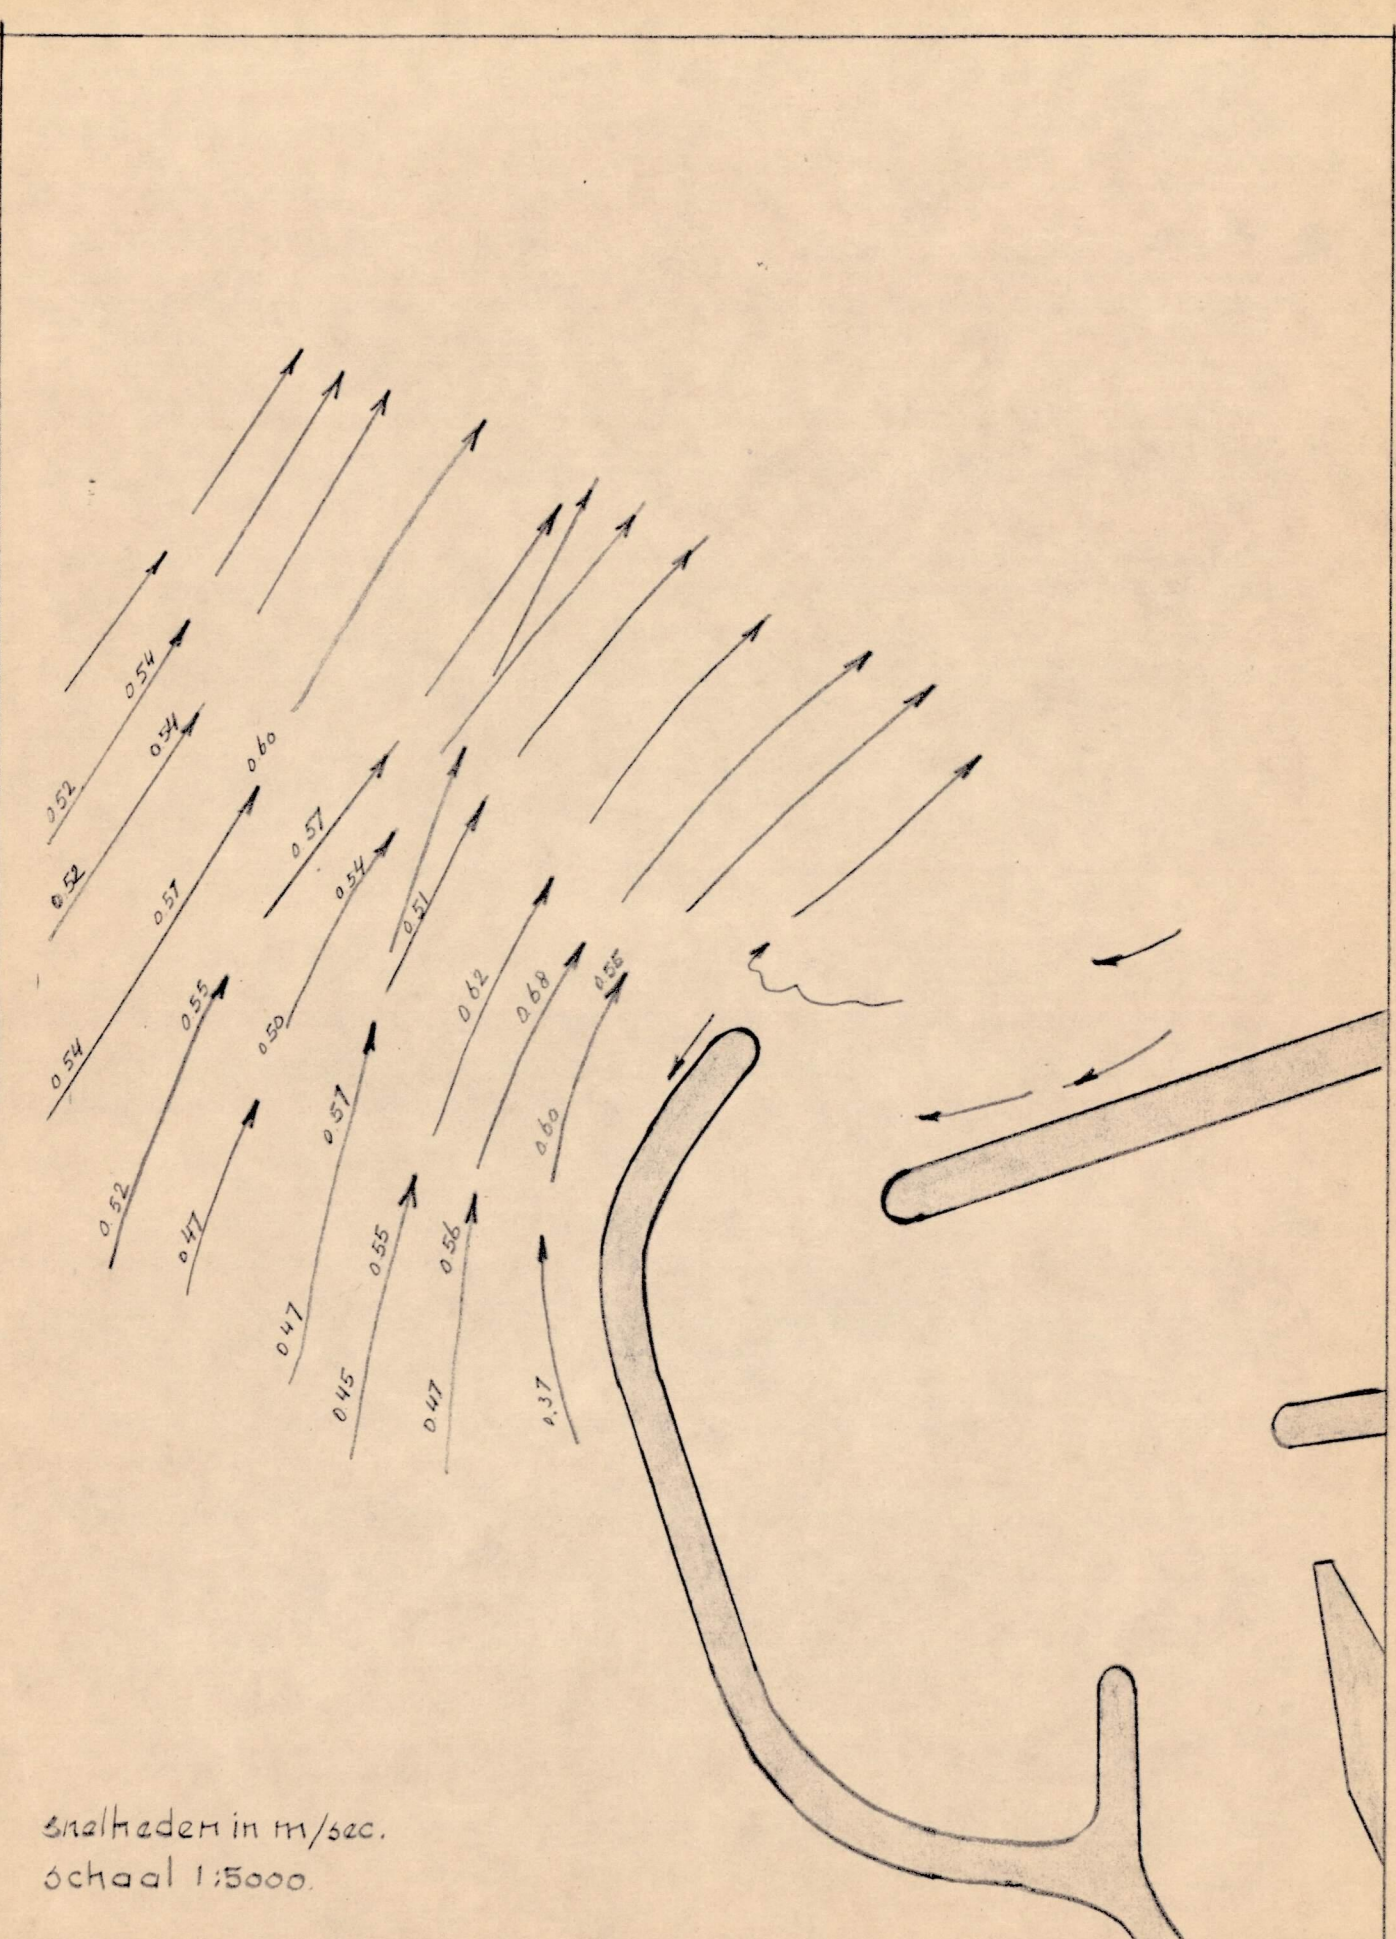


M.167.Fig.53^b325. Stroommeting noordgaande stroom.

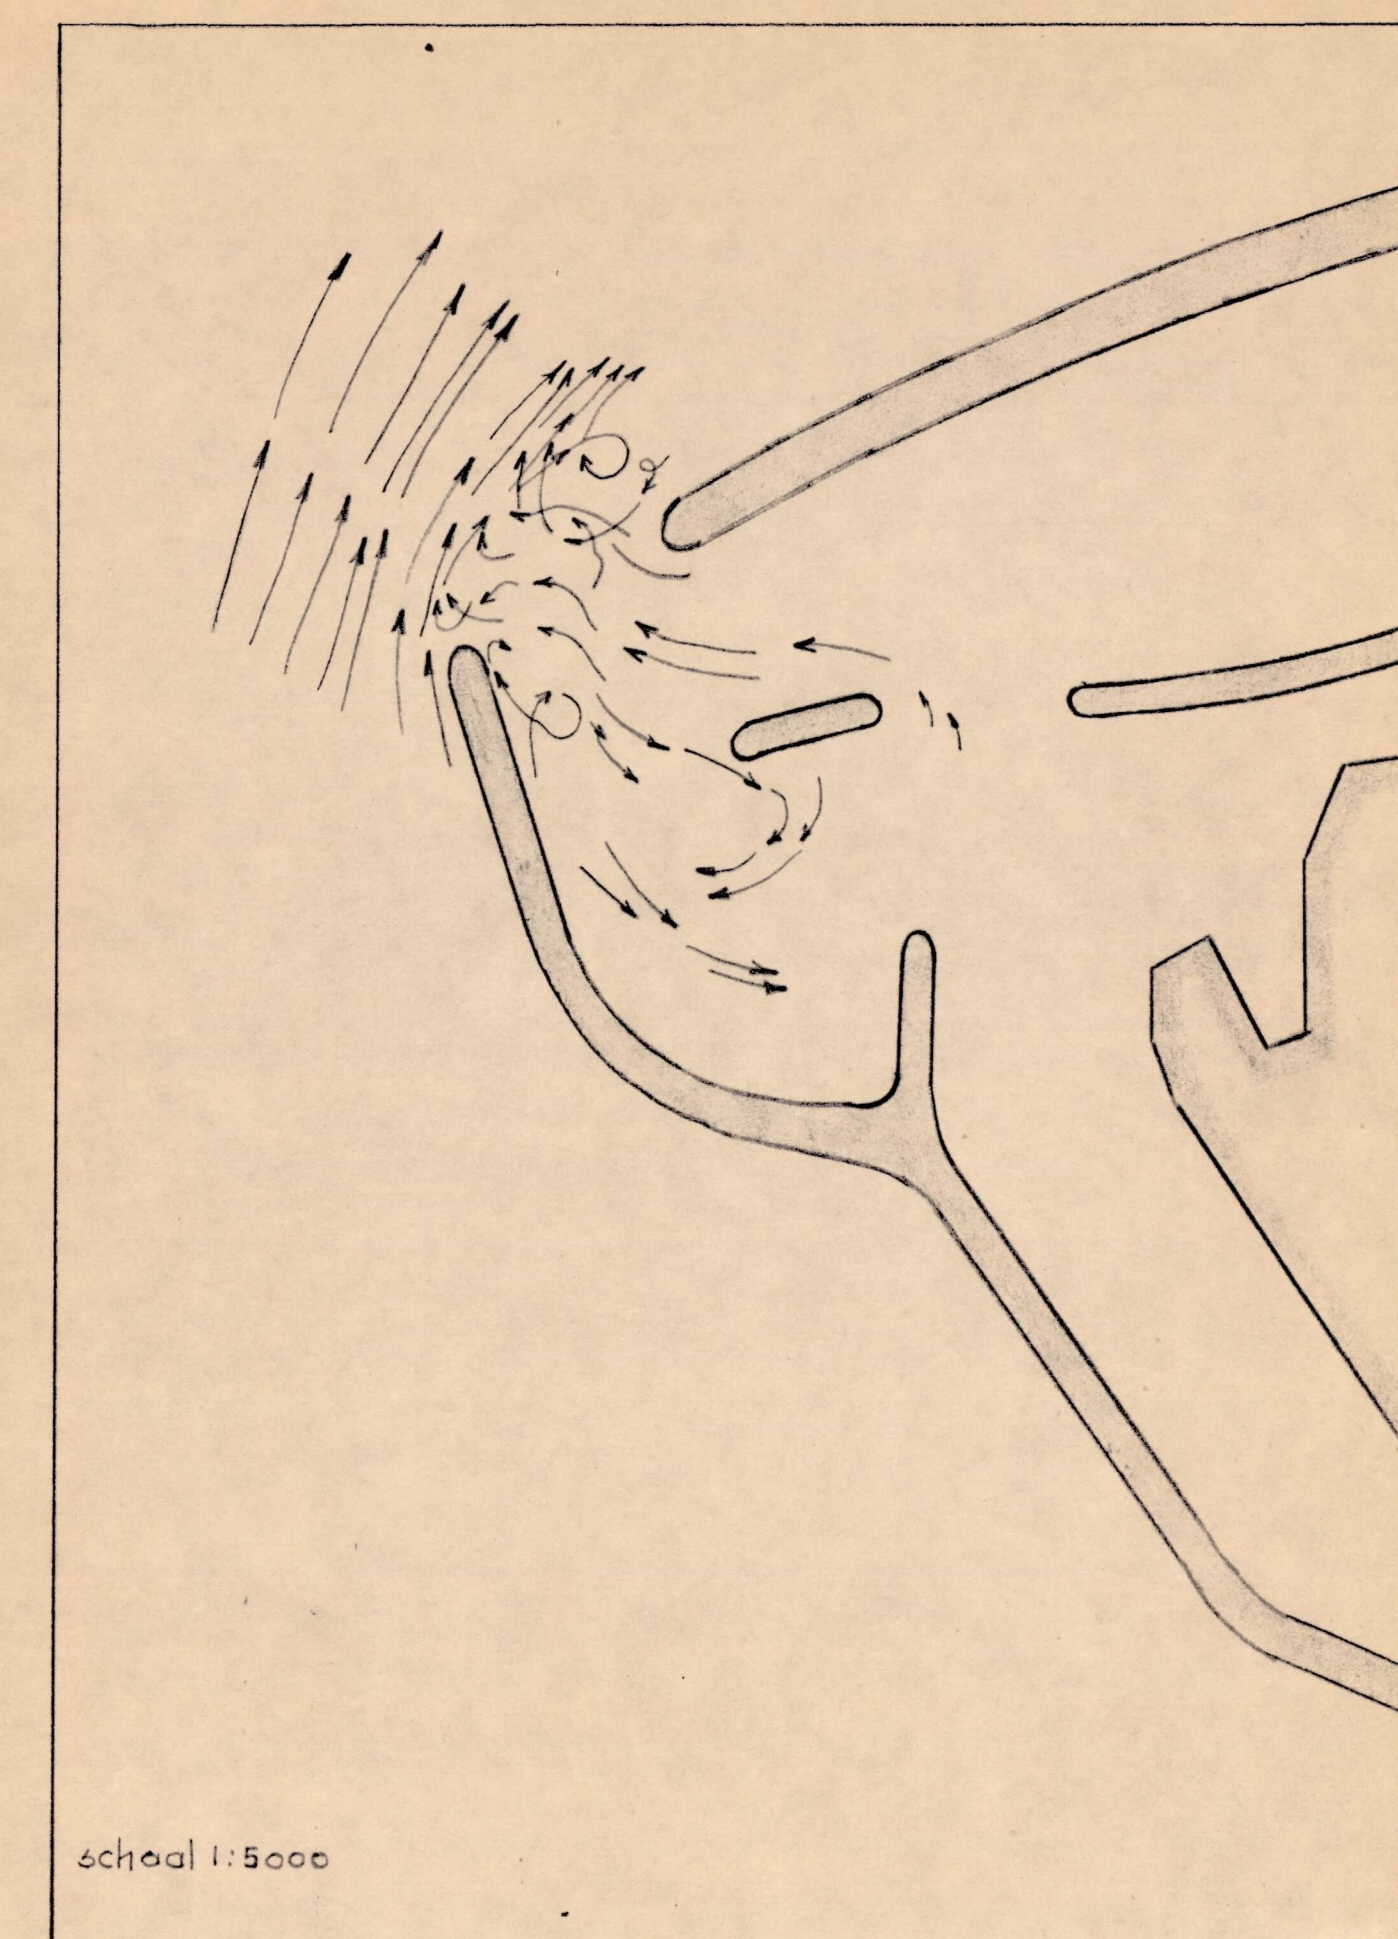

M.167.Fig.55. Stroommeting zuidgaande stroom.

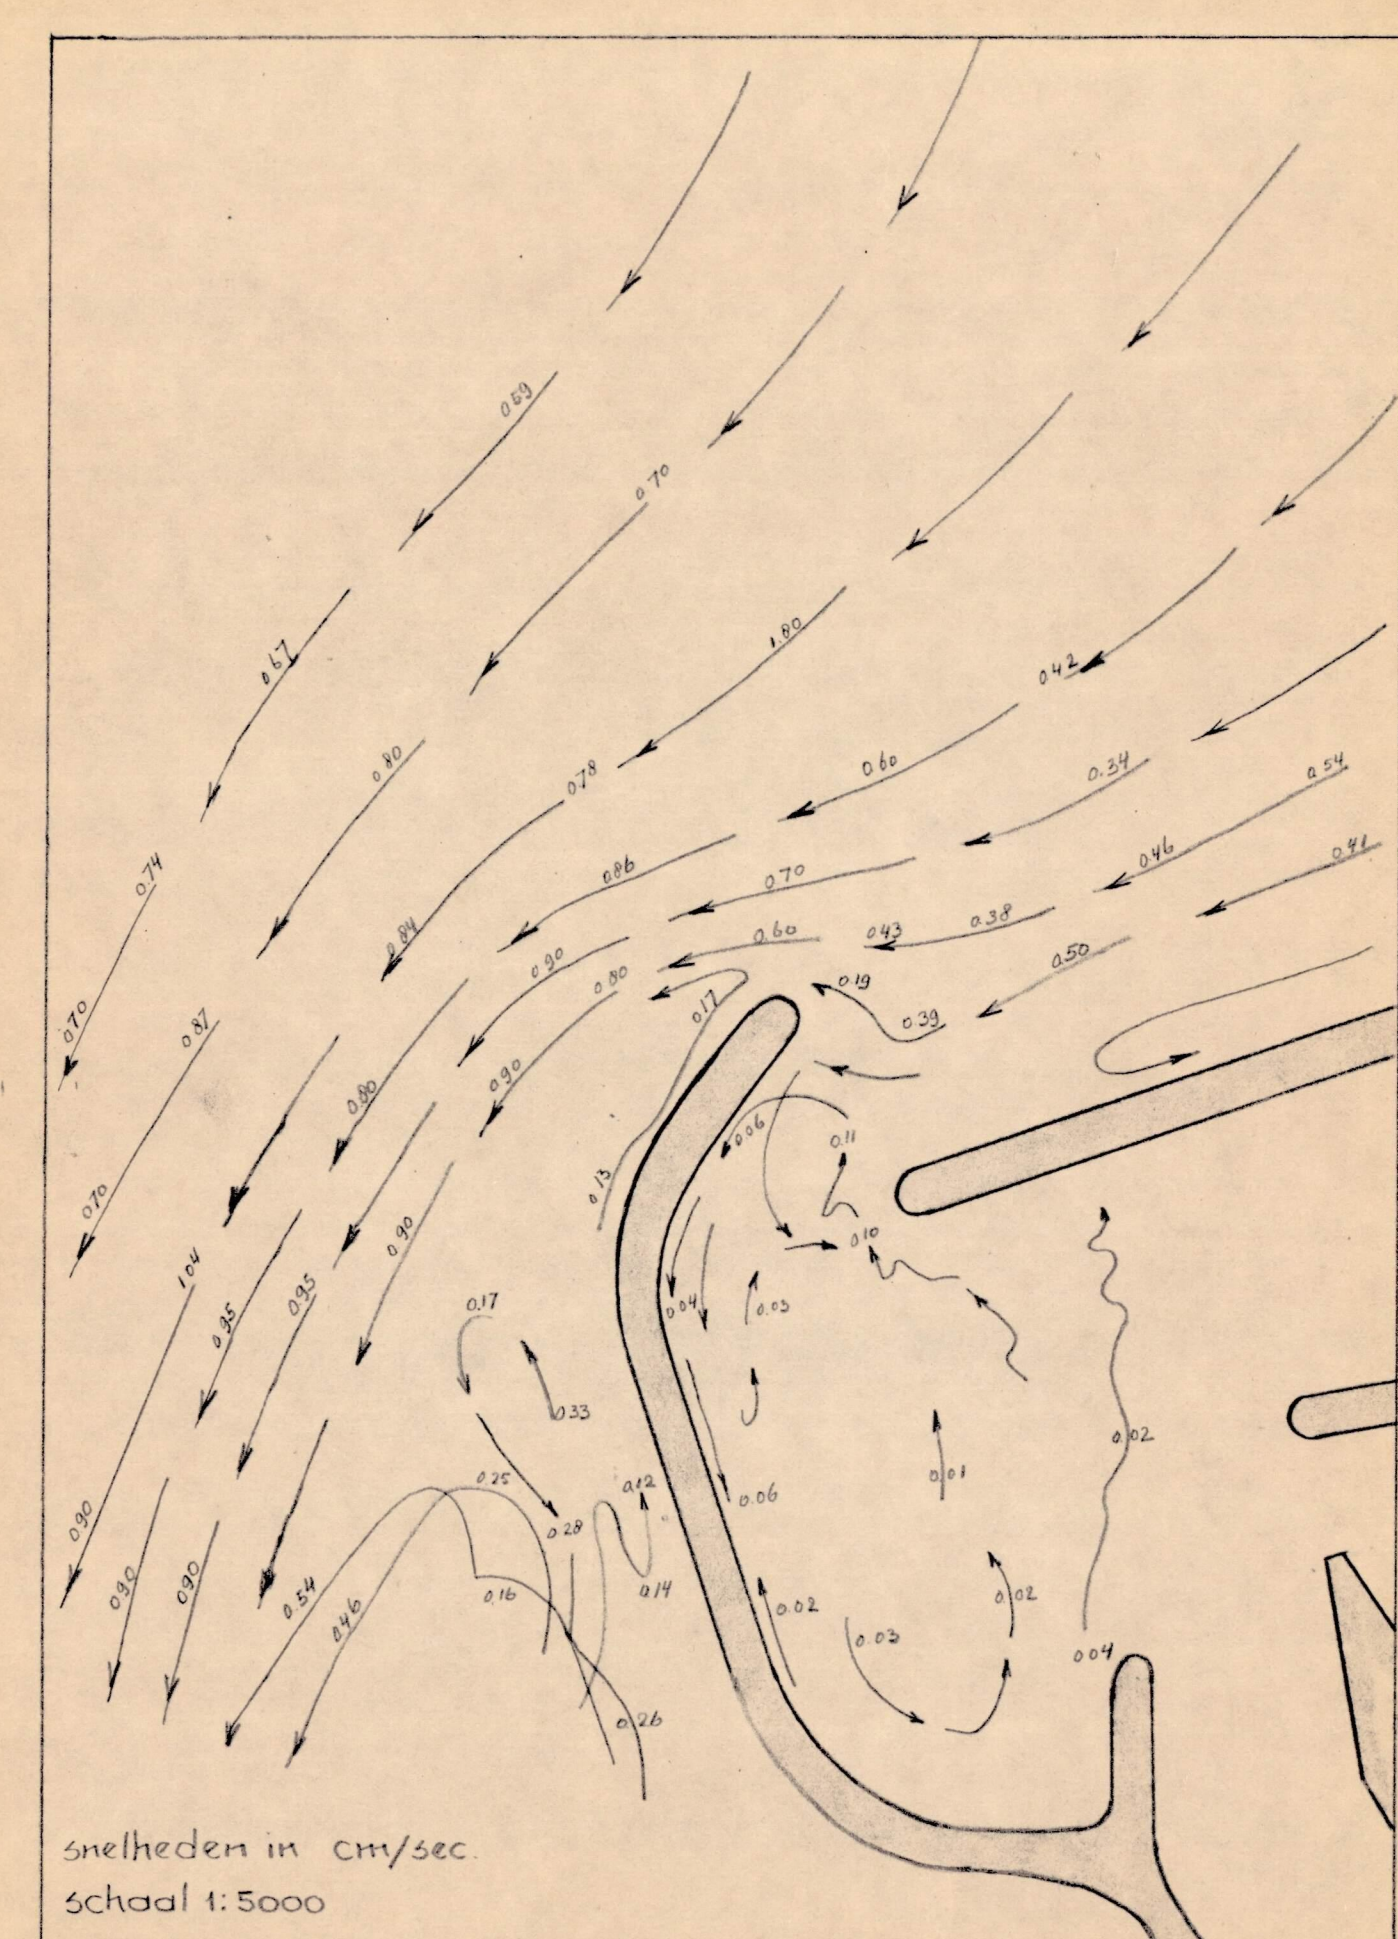


M.167.Fig.56^a325. Stroommeting zuidgaande stroom.

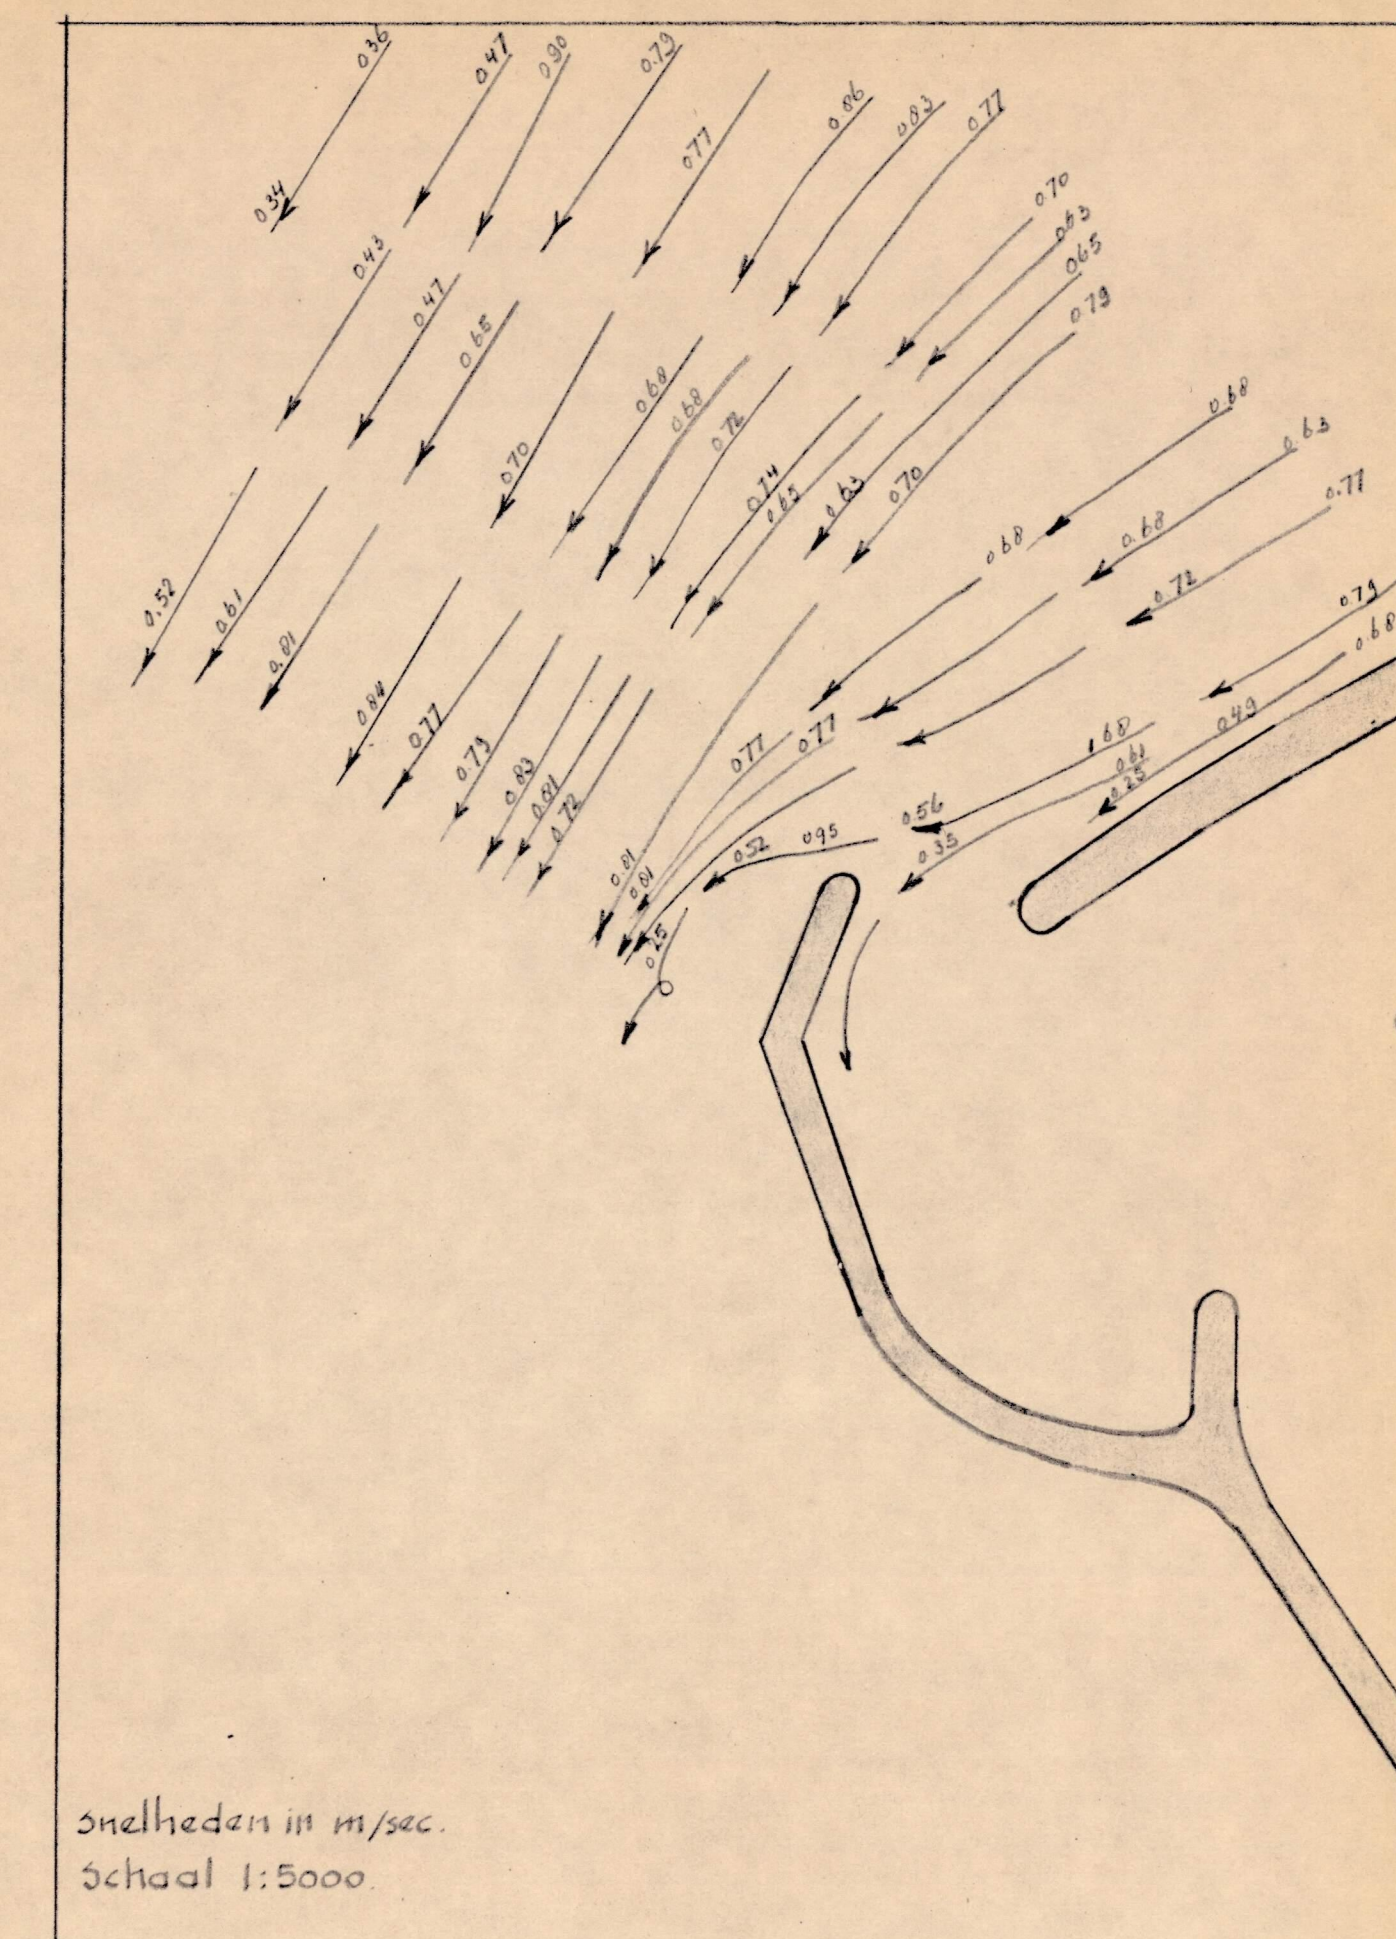


M.167.Fig.54^a322. Stroommeting zuidgaande stroom.



M.167.Fig.56^b325. Stroommeting noordgaande stroom.

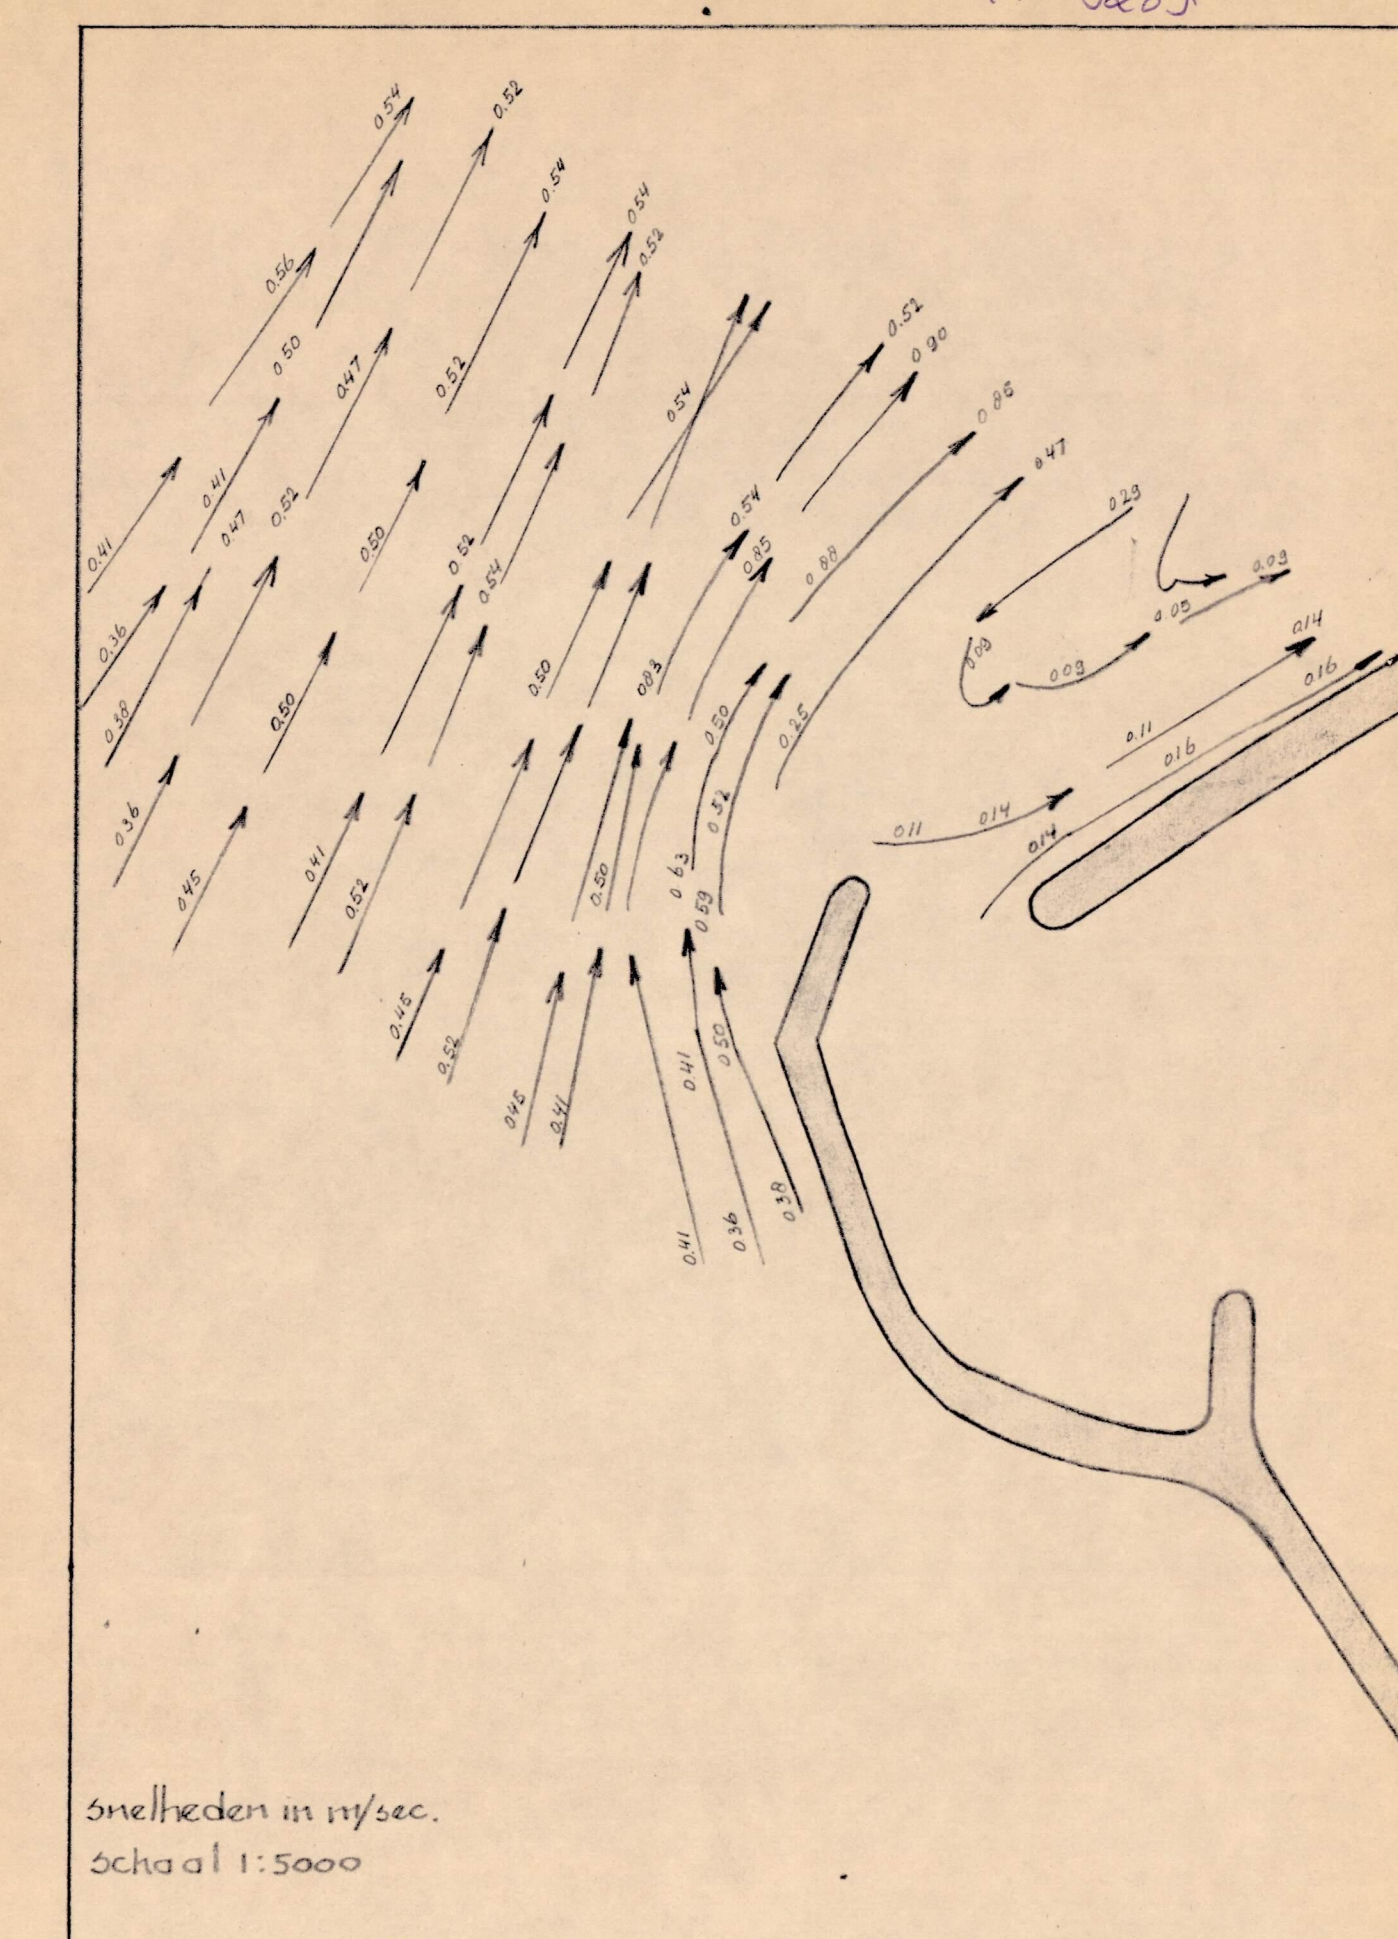

M.167.Fig.54^b322. Stroommeting noordgaande stroom.

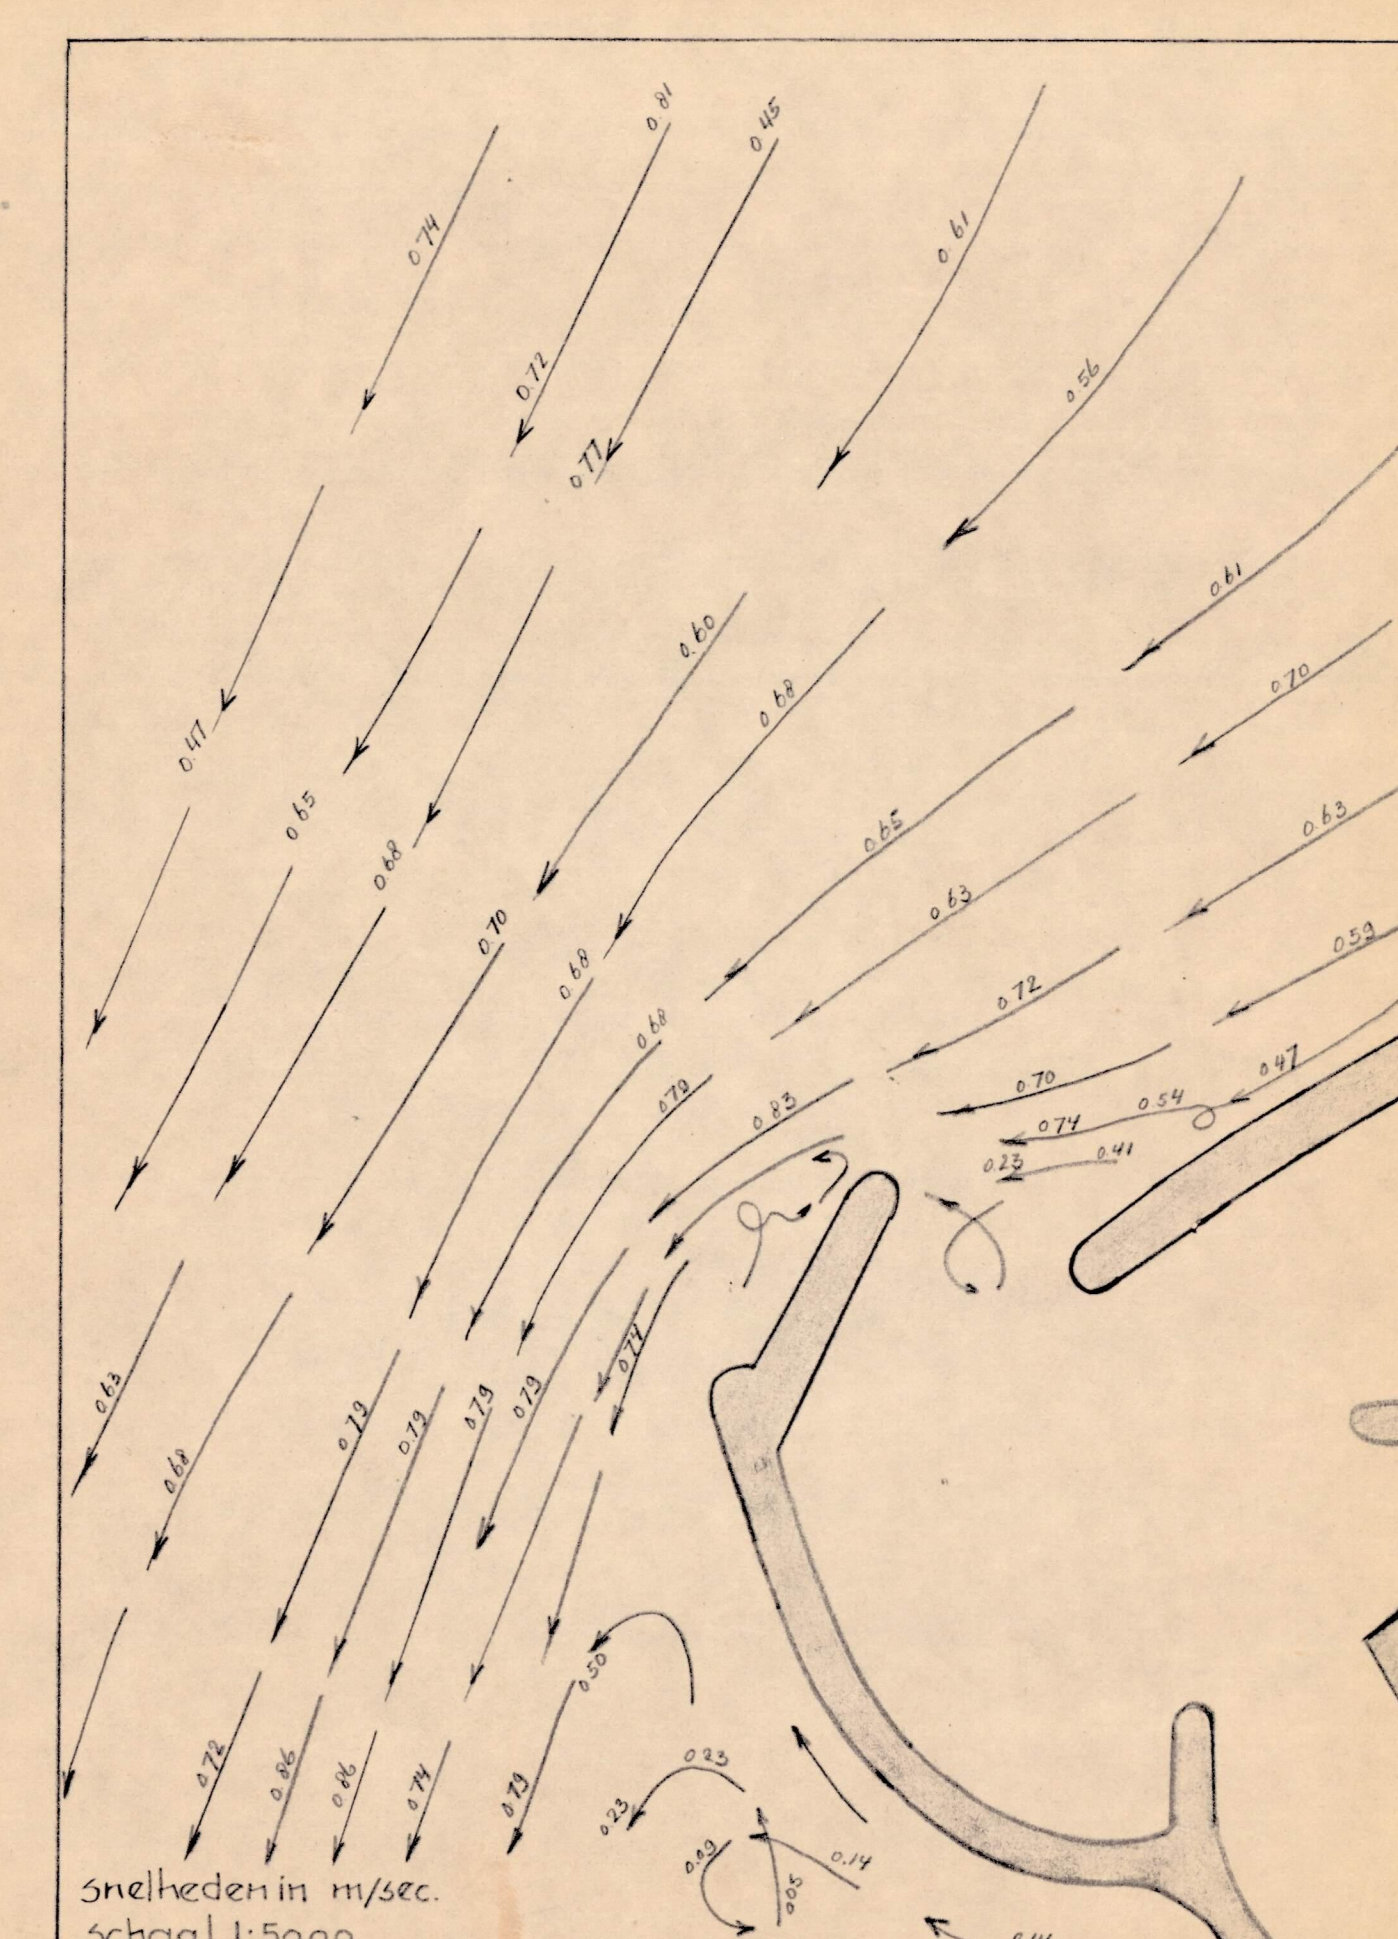

M.167.Fig.57^d335. Stroommeting zuidgaande stroom.

Fig 50

Fig 51

Fig 55

Fig 53

Fig 53

Fig 55

Fig 56

Fig 54

Fig 56

DI 5263