


### LENGTEDOORSNEDE AA 2<sup>e</sup> SLUIS

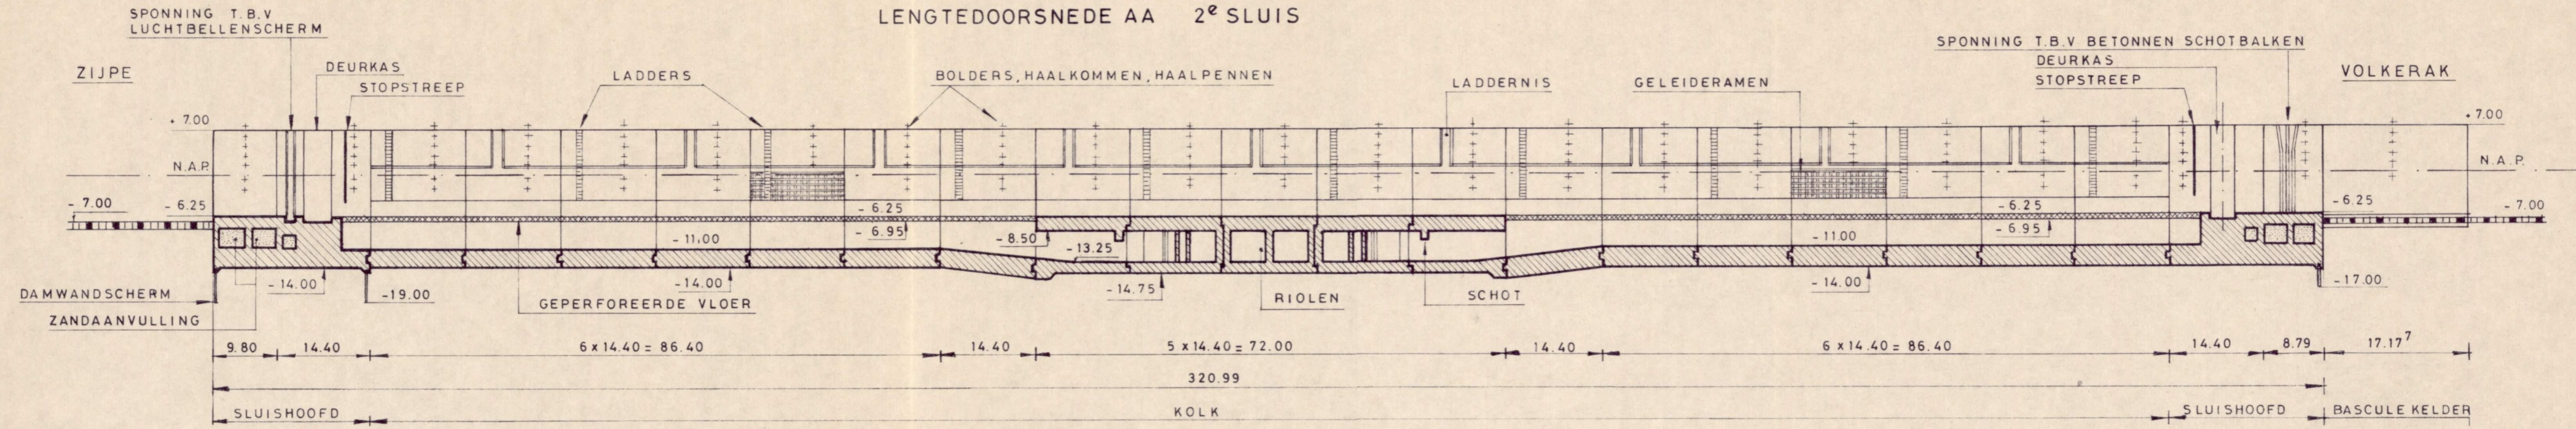

### BOVENAANZICHT 2<sup>e</sup> SLUIS

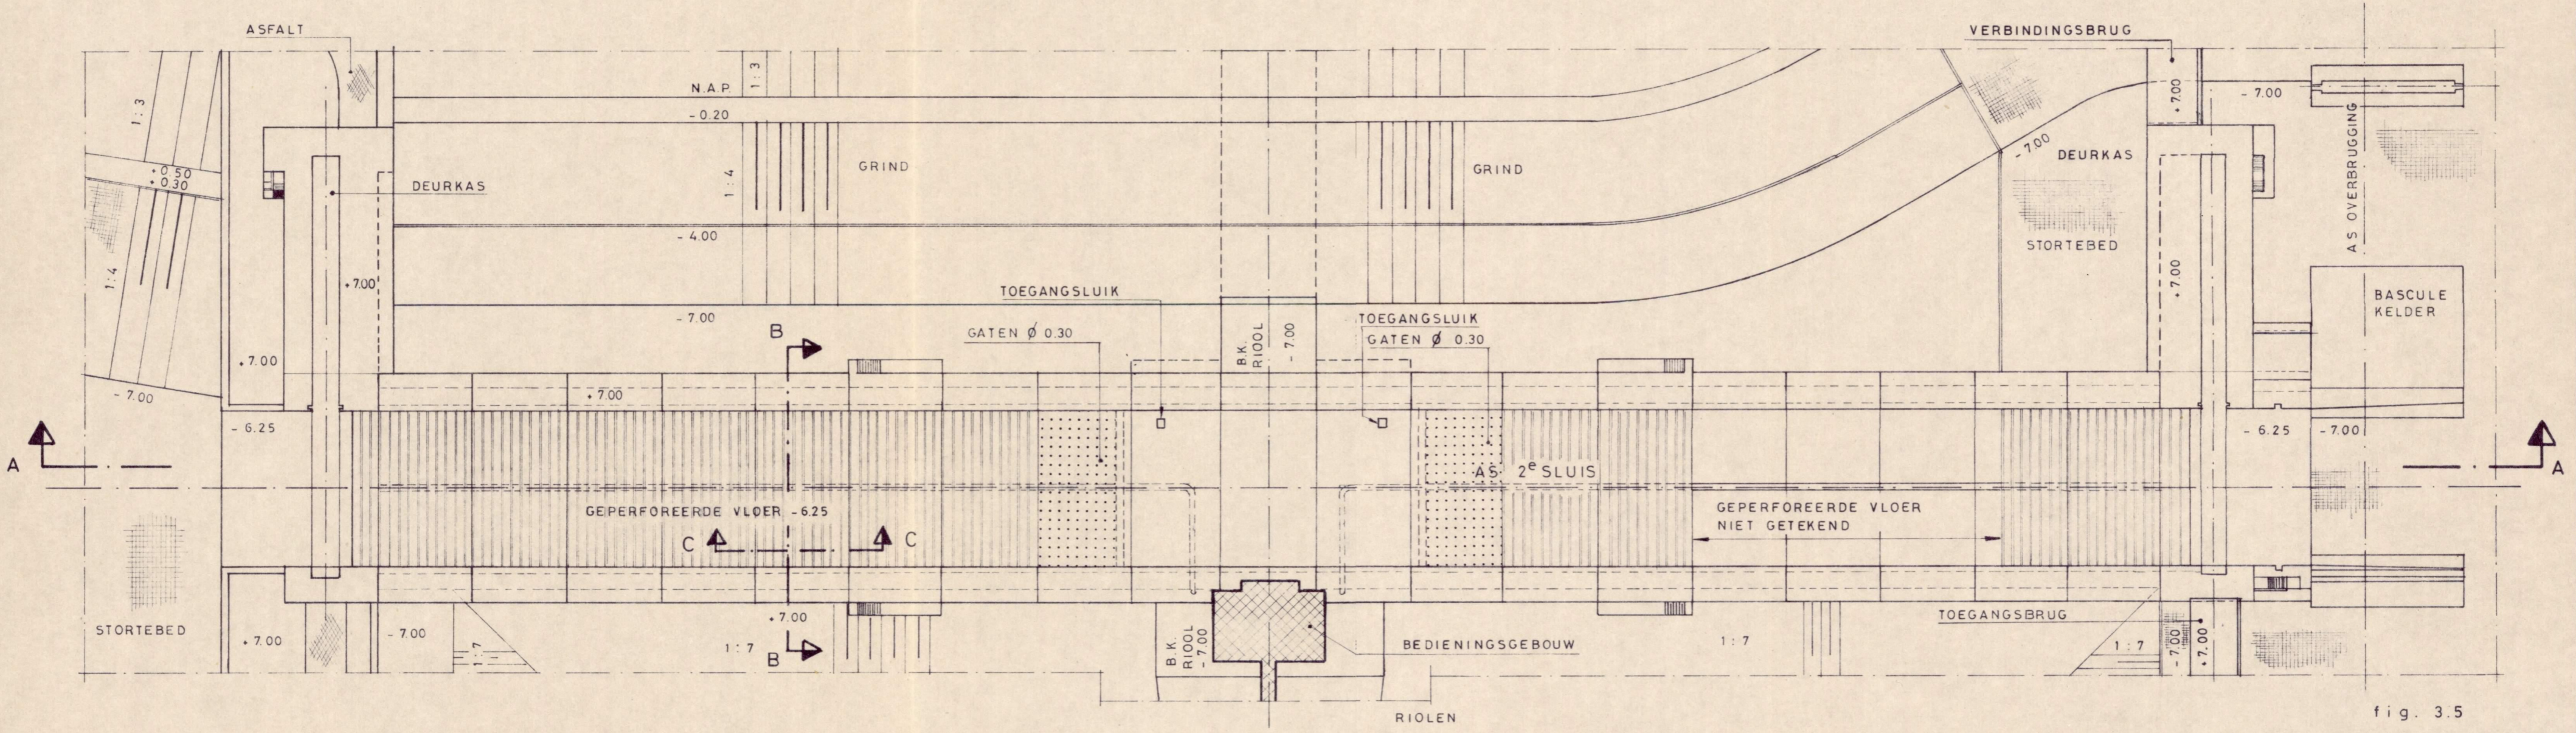


fig. 3.5