


VERKLARING

- NORMAAL STUWPROGR.
- - - GEWIJZIGD STUWPROGR.

TOESTAND
NA R.K.

52-226310

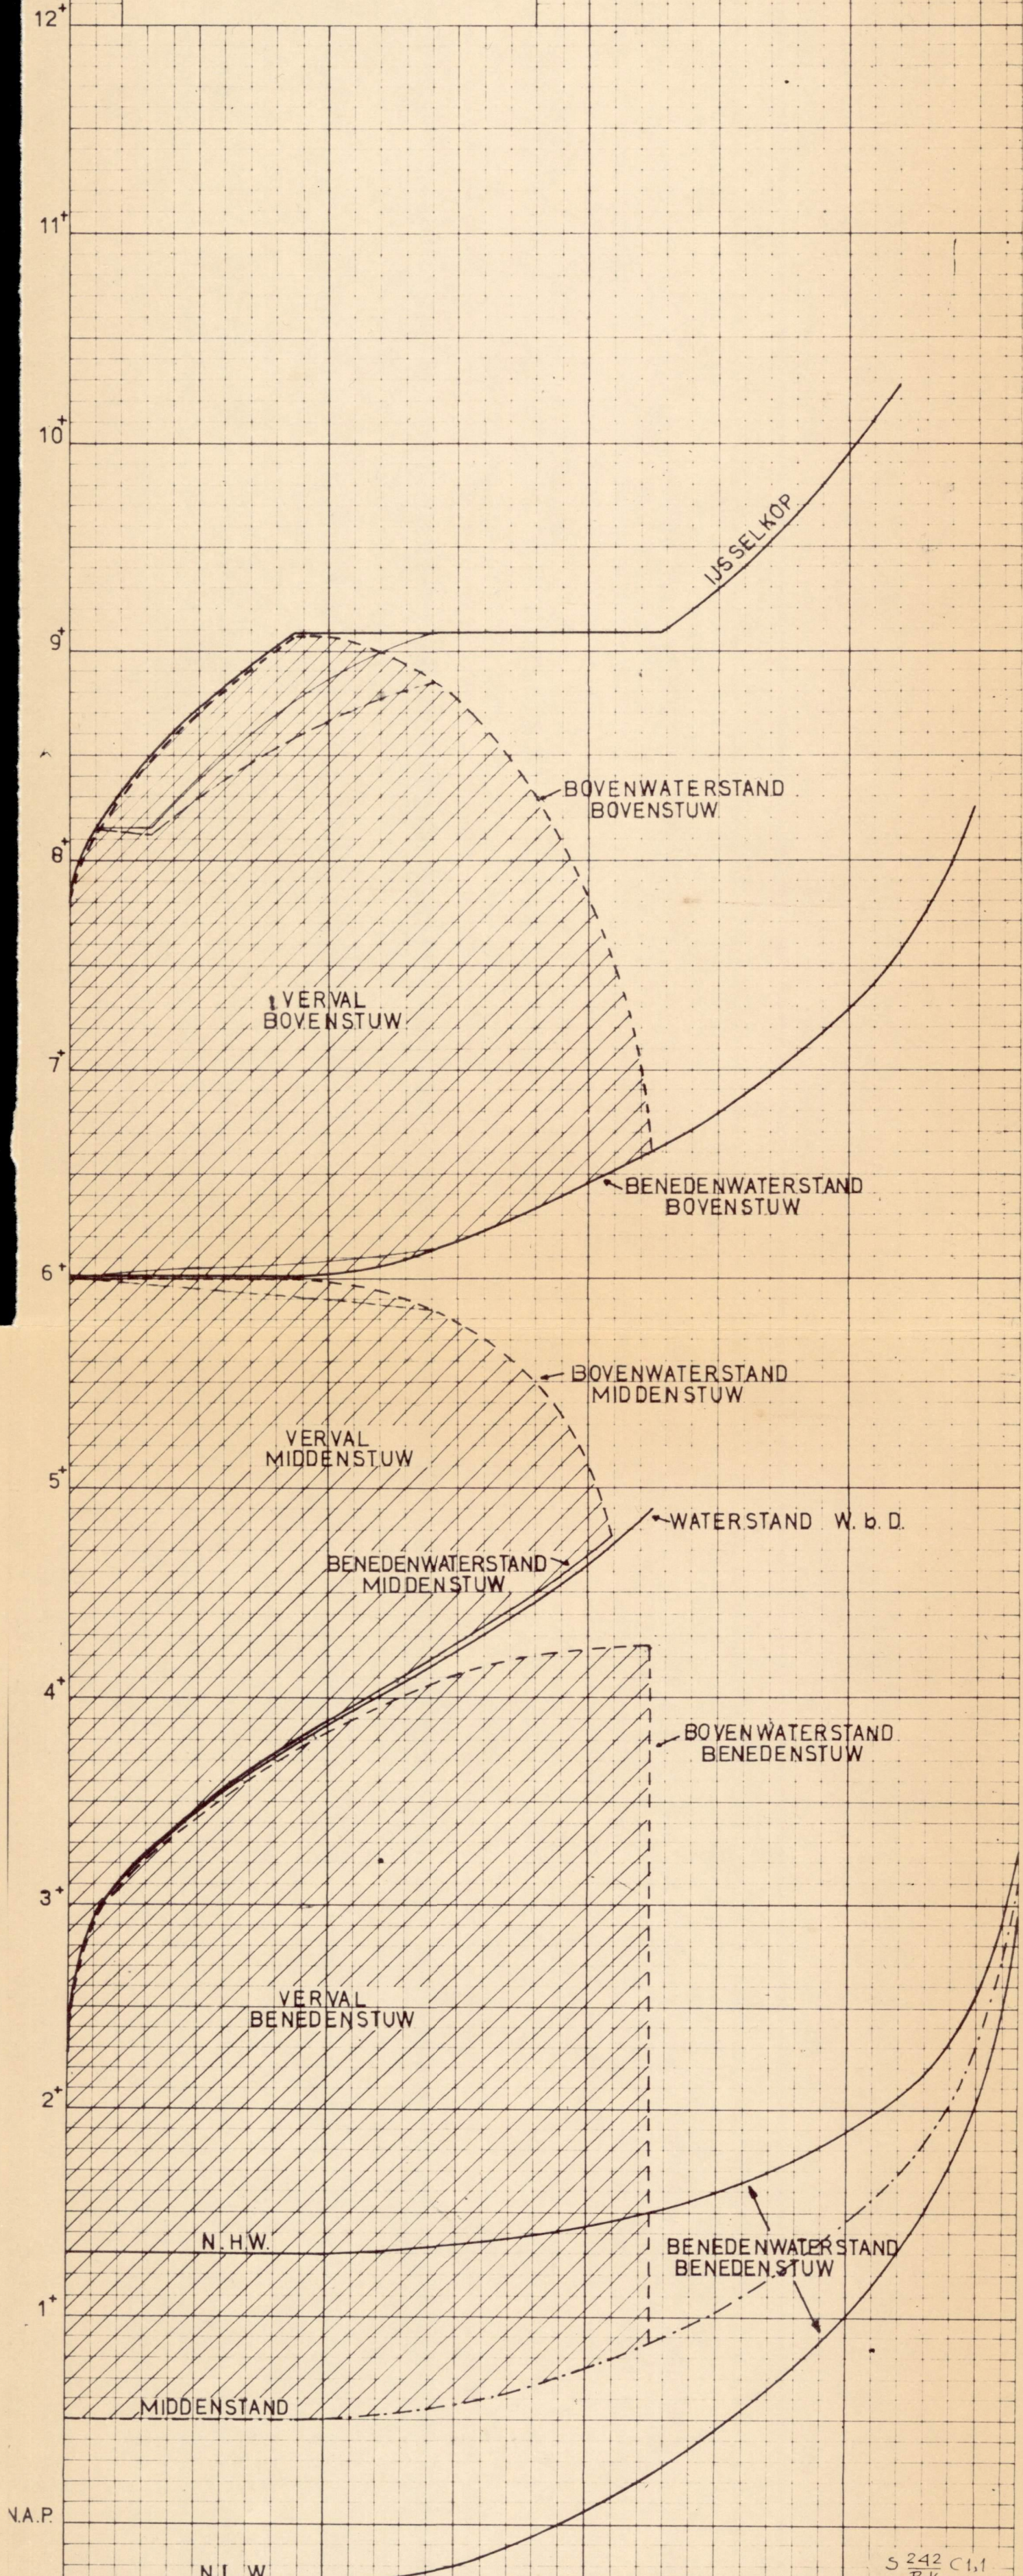

S 242 C1,1
R.K.

RIJKSWATERSTAAT DIRECTIE BOVENRIVIEREN

RIJNKANALISATIE

WATERHUISHOUDING
STUWPROGRAMMA - WATERSTANDEN

SCHAAL V 1cm=25cm Behoort bij Nota
H 1cm=20 d. d.d. Mei 1943. BIJLAGE 3