



TE DOORWERTH AMERONGEN KRIMPEN

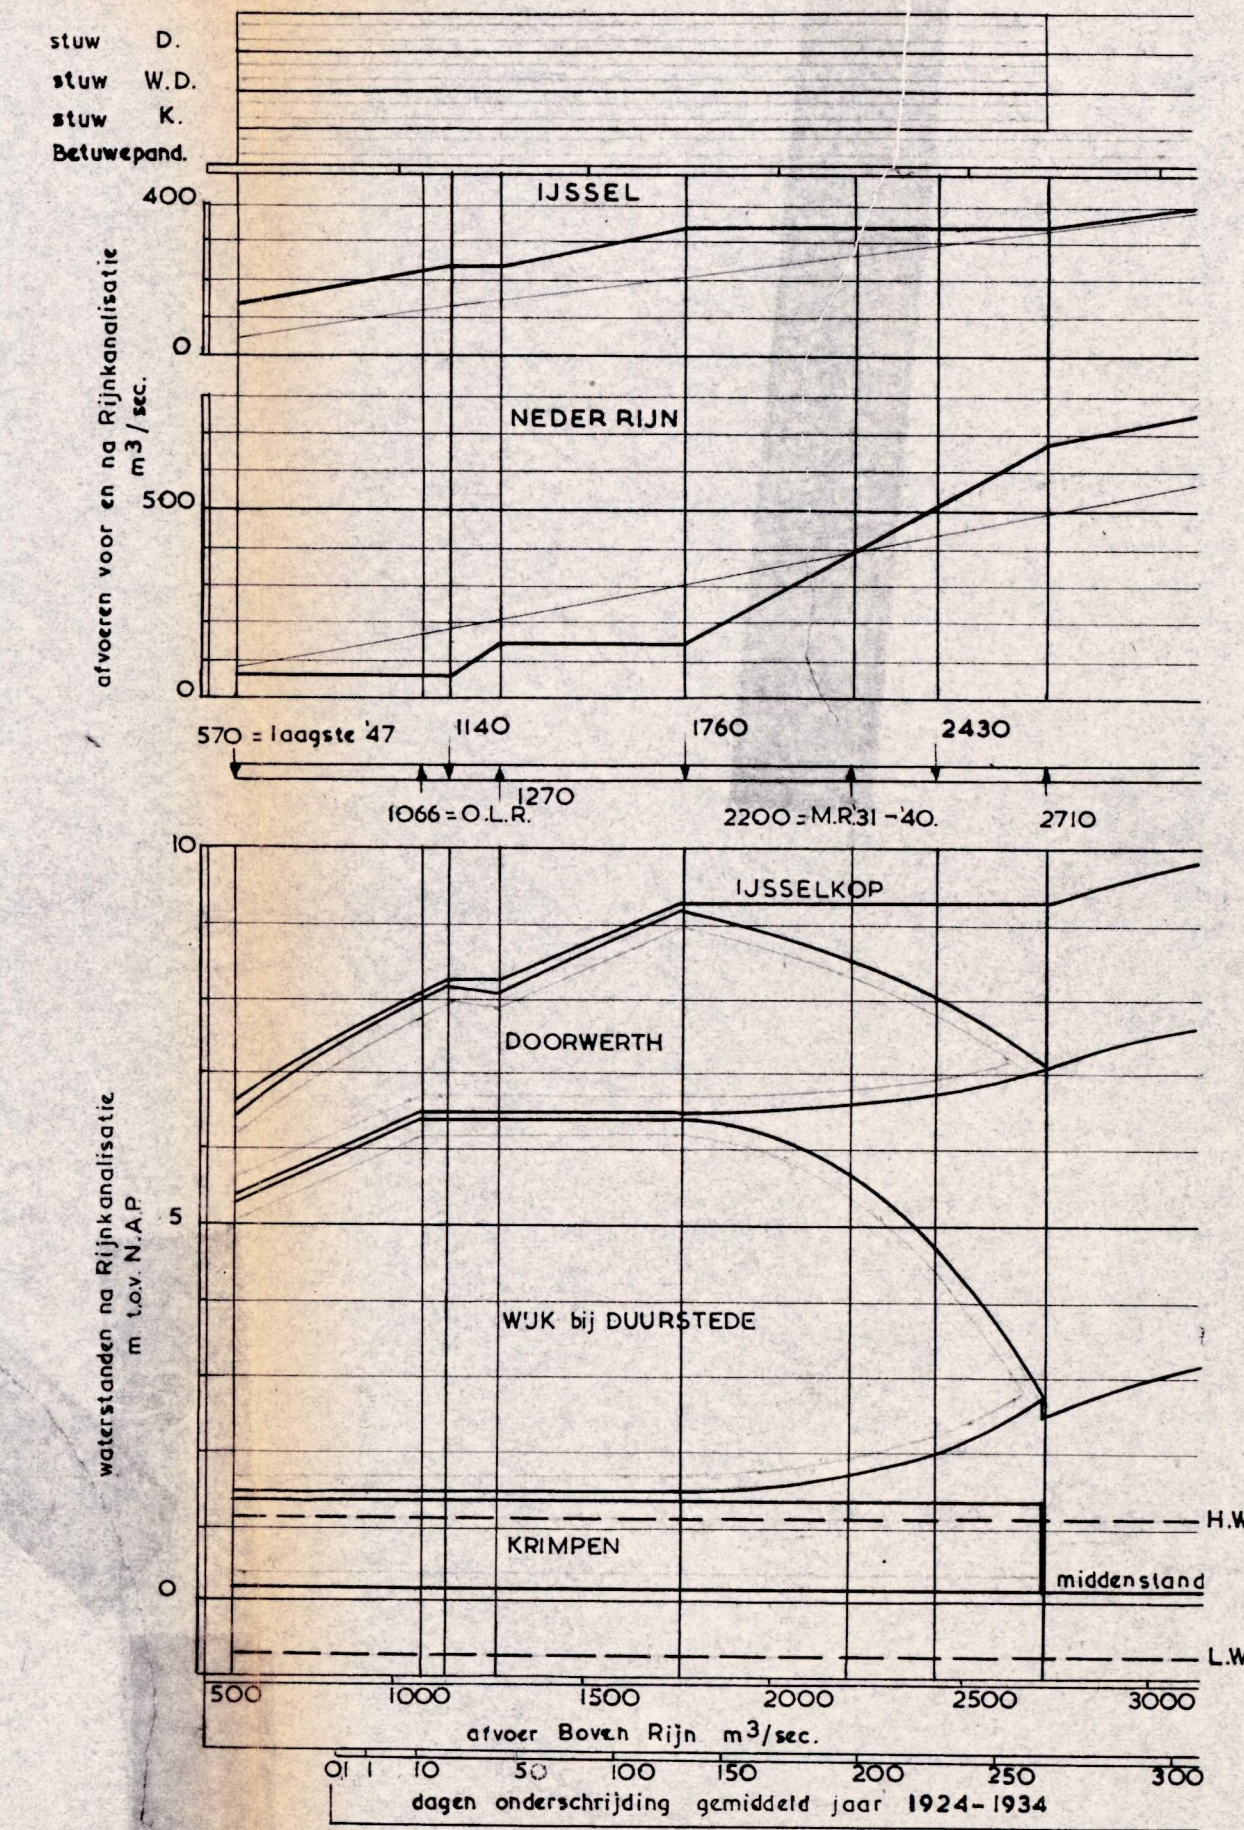

T4 STUWEN TE DOORWERTH WIJK BIJ DUURSTEDEN KRIMPEN

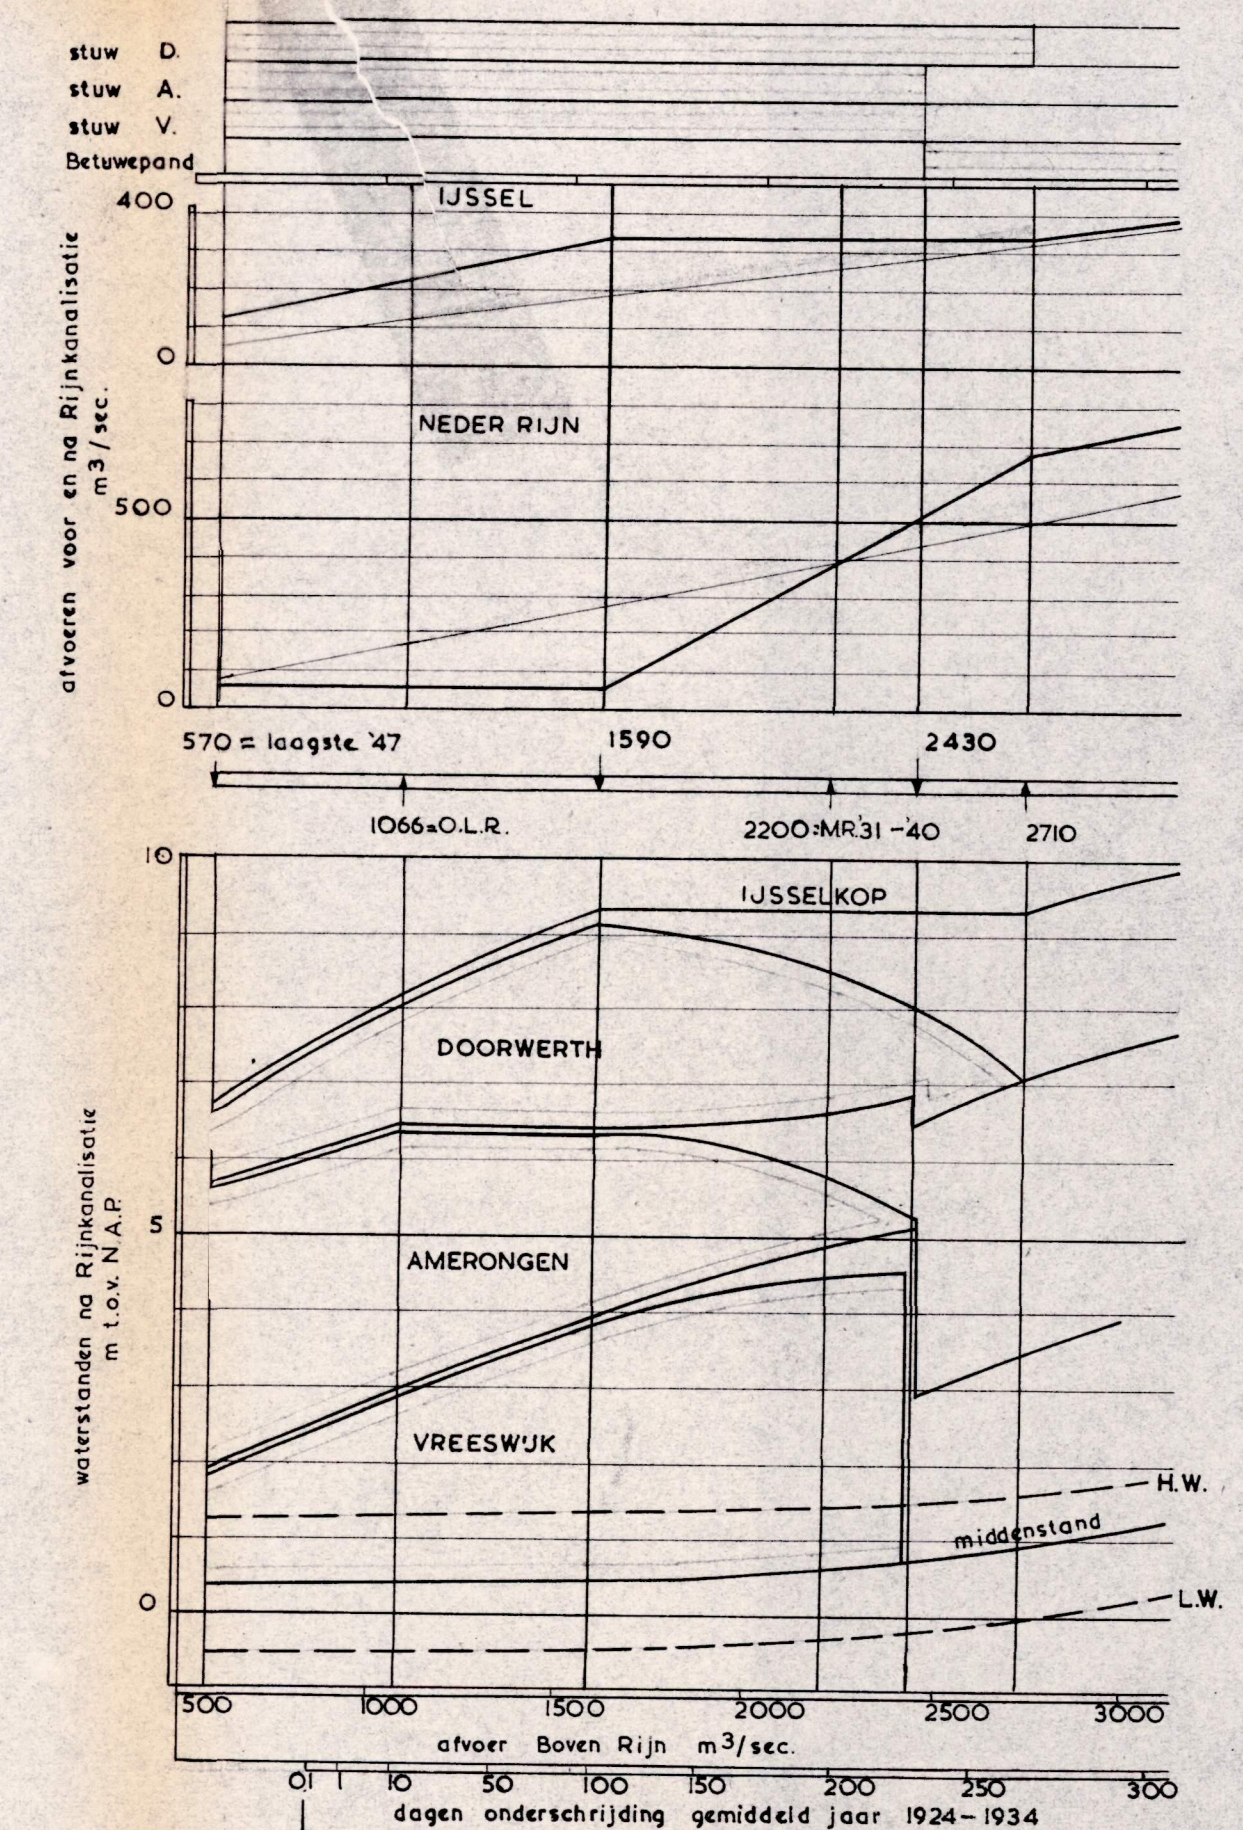

T5 STUWEN TE DOORWERTH AMERONGEN VREESWIJK EN X

afvoer voor Rijnkanalisatie.
 afvoer na Rijnkanalisatie.
 afvoer Lek na Rijnkanalisatie

middenstand, H.W., L.W. te Vreeswijk en Krimpen bij gemiddeld getij te Hoek van Holland (Jaargemiddelde).

N.B.
 Betuwepand zo lang mogelijk open voor scheepvaart Amsterdam - Boven Rijn.
 Varianten niet weergegeven.

opgen.	getek.	gecalq.	gecontr.	gezien.	accoord.	behoort bij brief d.d. 16-11-50 nr. 5926.
d.d.		17-11-50				van de Hoofdingenieur.
par.						
gew.						

RIJNKANALISATIE
STUWPEILEN EN AFVOEREN

BEHOORT BIJ SAMENVATTENDE
 NOTA dd. Nov. 1950. 50.21
 Met 9 bijlagen.
 BULAGE: 3

RIJKSWATERSTAAT
 DIRECTIE BOVENRIVIEREN
 Arrondissement Rijn en IJssel

SCHAAL
50.274