

TOELICHTING


bestaand	te maken	
		bandijk
		zomerkaden
		hoge oever
		watervrije ophoging
		grondaanvulling
		stuw met ten minste 2 openingen van minimum 50 meter
		schutsluis met tussenhoofd voorlopig ontworpen op 18x350 meter
		eventueel later te maken 2 ^e schutsluis
		afsluitdam 5.00 m+ N.A.P.
		te verlengen krib
		hoogten in m. t.o.v. N.A.P.

WATERSTANDEN in m. t.o.v. N.A.P.

	km 947	
hoogst bekende stand	6.65 +	
laagst bekende stand	0.37 -	
M.V. 1931-1940	1.76 +	M.E. 1.12 +
O.L.W. 1926-1930	0.47 +	
werkpeil	4.55 +	

STUWPEILEN

beneden de stuw	boven de stuw
hoogste stand 1.80+	hoogste stand 4.25+
laagste stand 0.50-	laagste stand 1.40+
gem. getij Hoek van Holland 0.90 +	

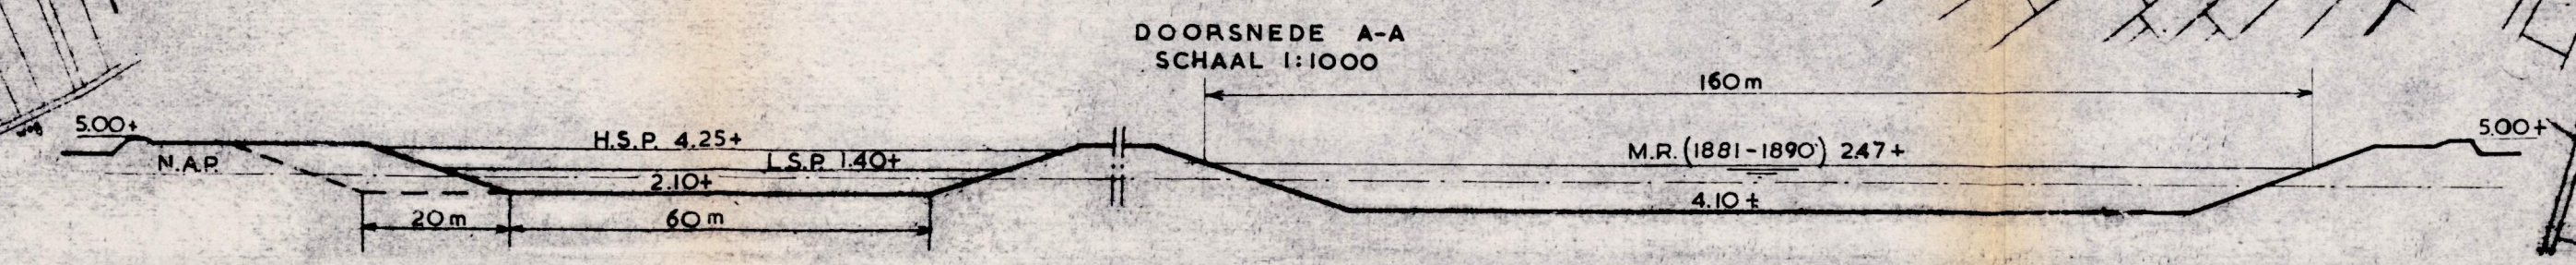

Behoort bij brief d.d. 16-11-50 nr. 5926 De Hoofd-ingenieur- 	RIJNKANALISATIE VOORONTWERP 1950 SITUATIE STUWCOMPLEX VREESWIJK		BEHOORT BIJ SAMENVATTENDE NOTA d.d. Nov. 1950. 50.2/ Met 9 bijlagen. BIJLAGE: 8 SCHAAL 1:10.000
	RIJKSWATERSTAAT DIRECTIE BOVENRIVIEREN Arrondissement Rijn en IJssel		