Di: 4091

LENGTEDOORSNEDE AA 2e SLUIS

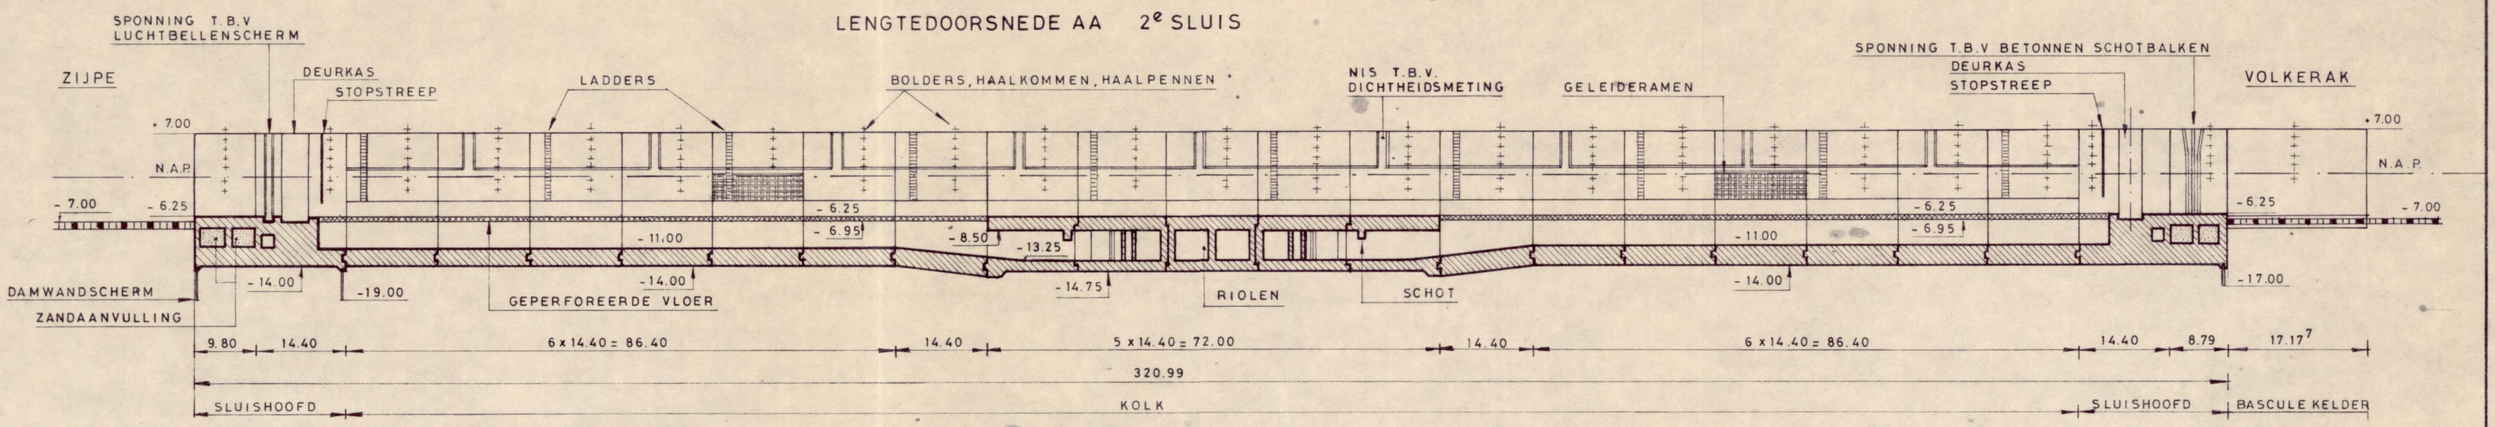

BOVENAANZICHT 2e SLUIS

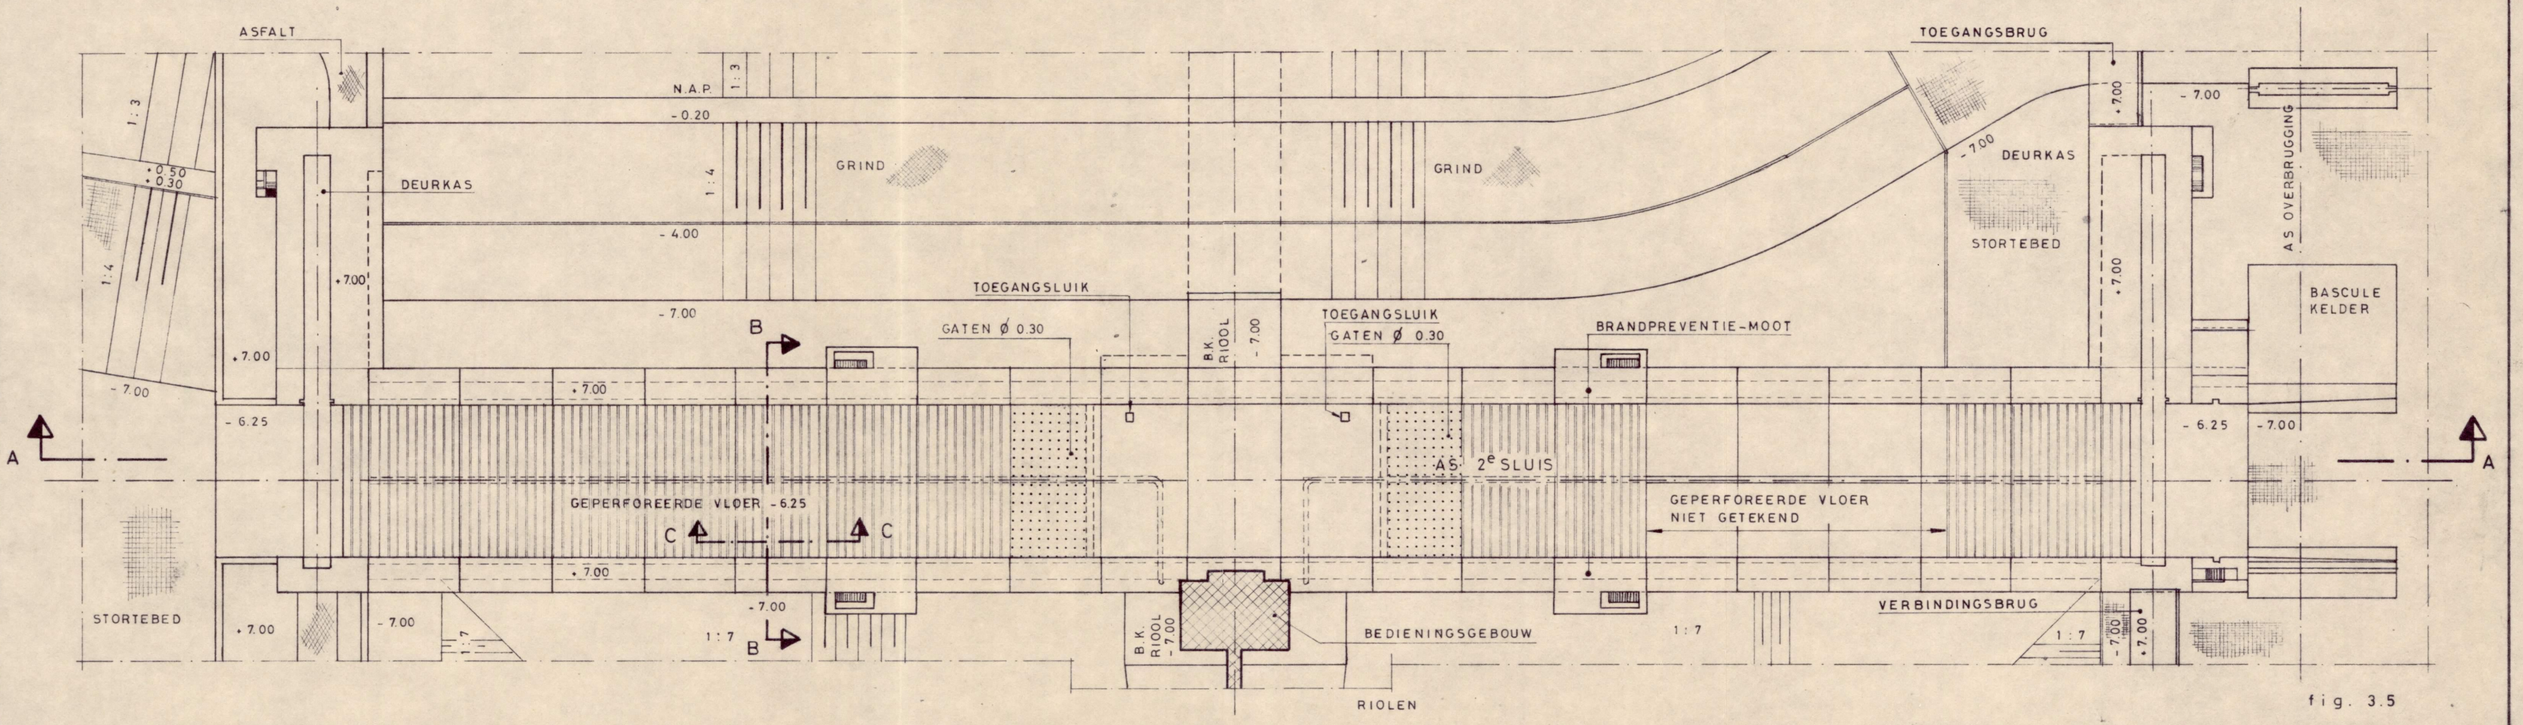

fig. 3.5