
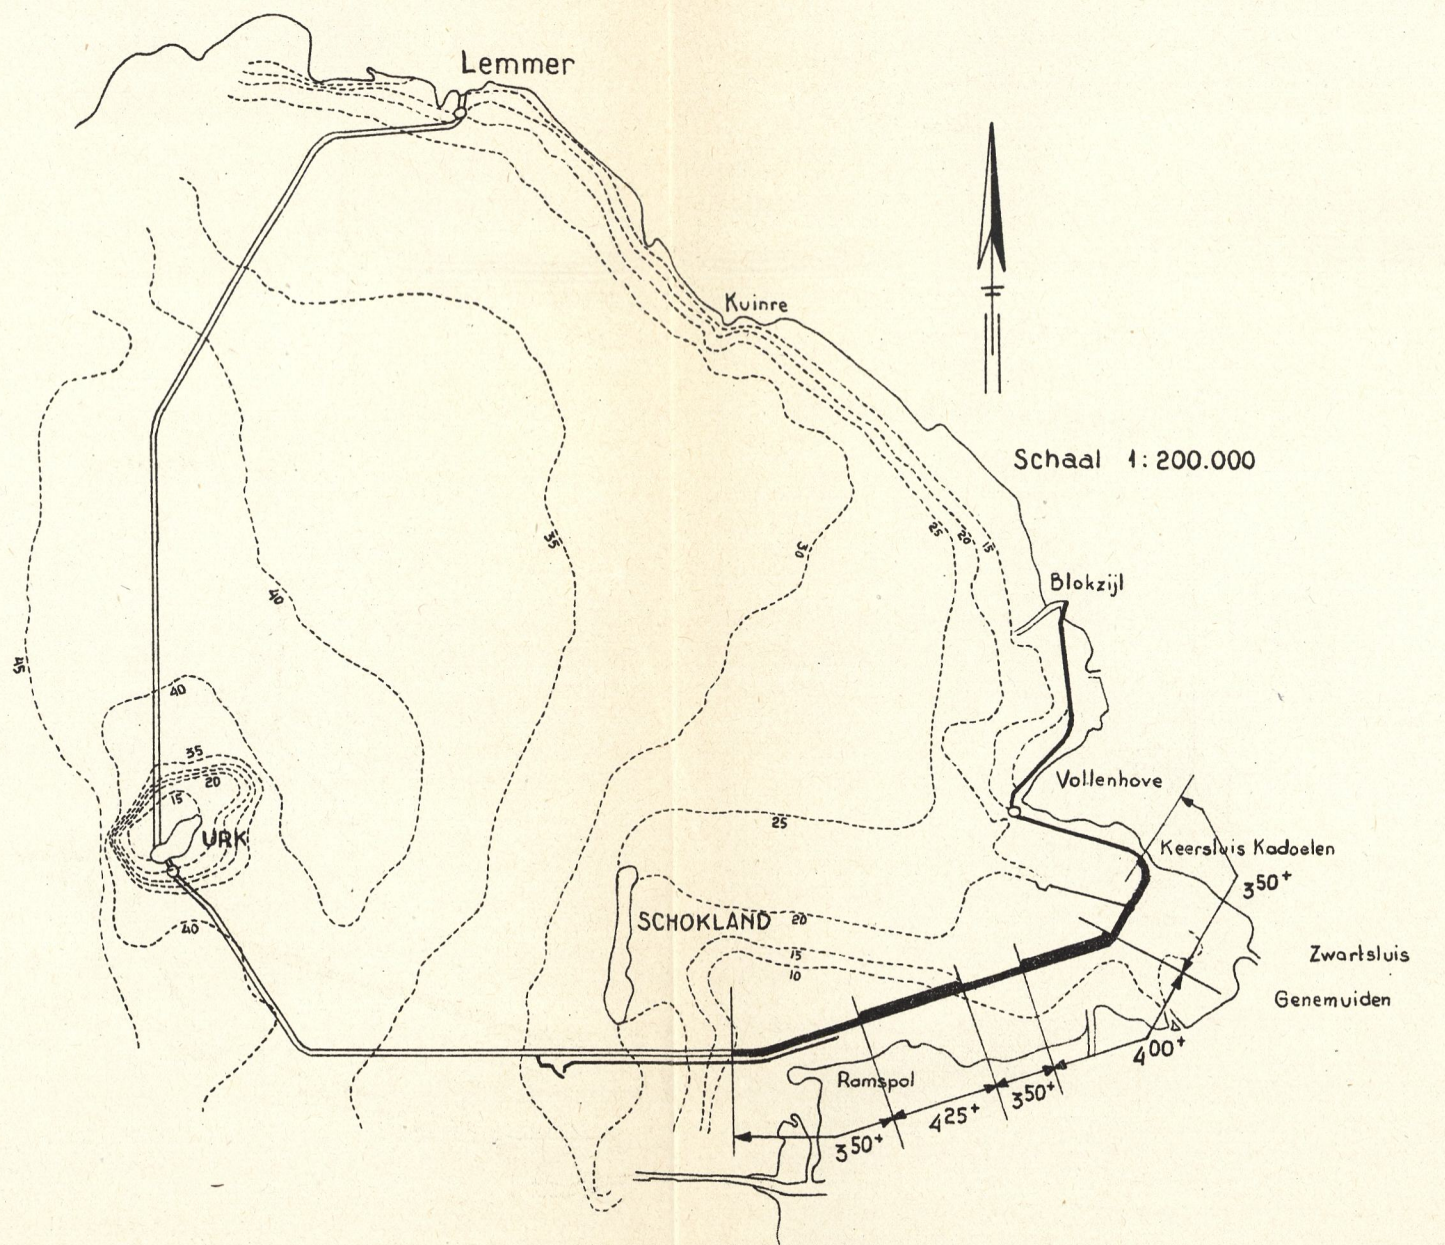


MEERDIJK NOORDOOSTPOLDER ZUIDERZEEWERKEN 1940

PROF. 3

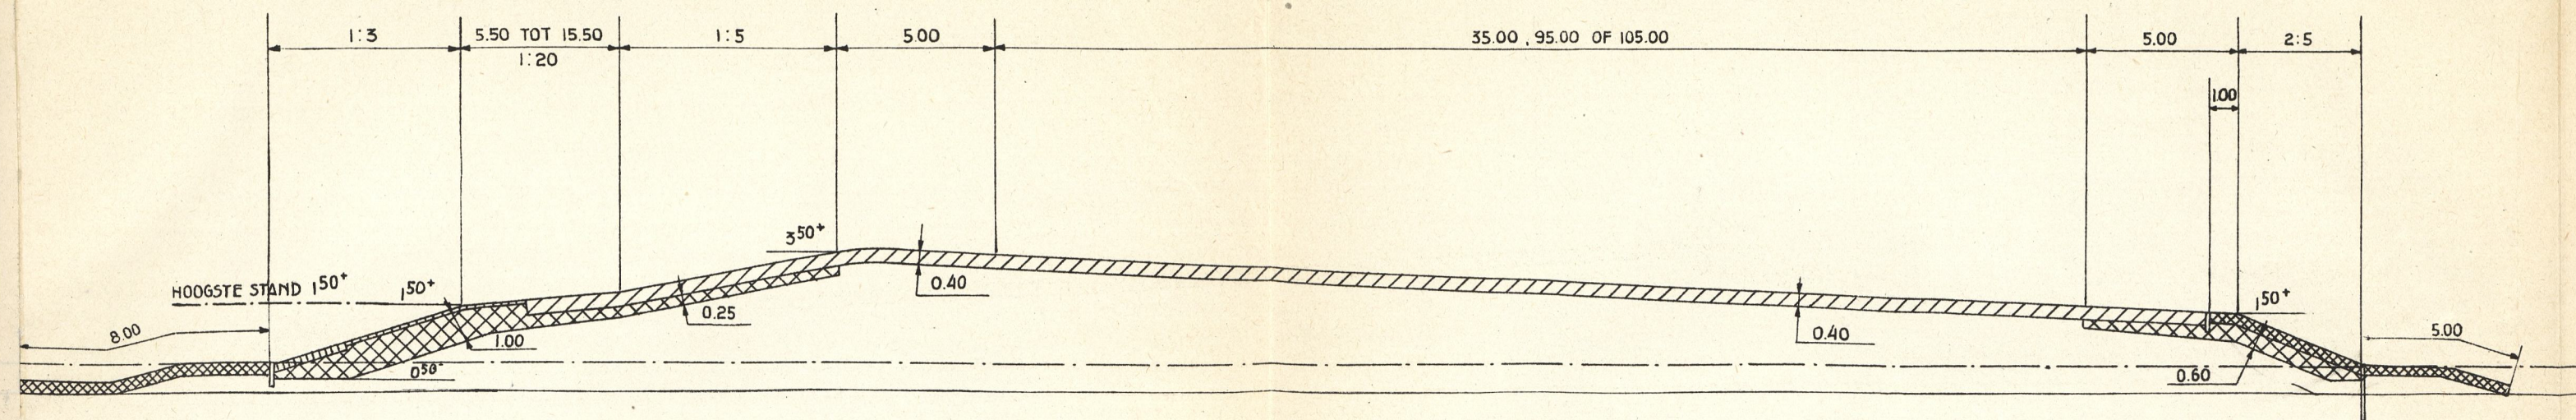

VERHOOGING FRIESCHE ZEEDIJKEN ZUIDERZEEWERKEN 1928  
GEDEELTE AFSLUITDIJK - ZURIG PROFIEL 1

PROF. 4

