
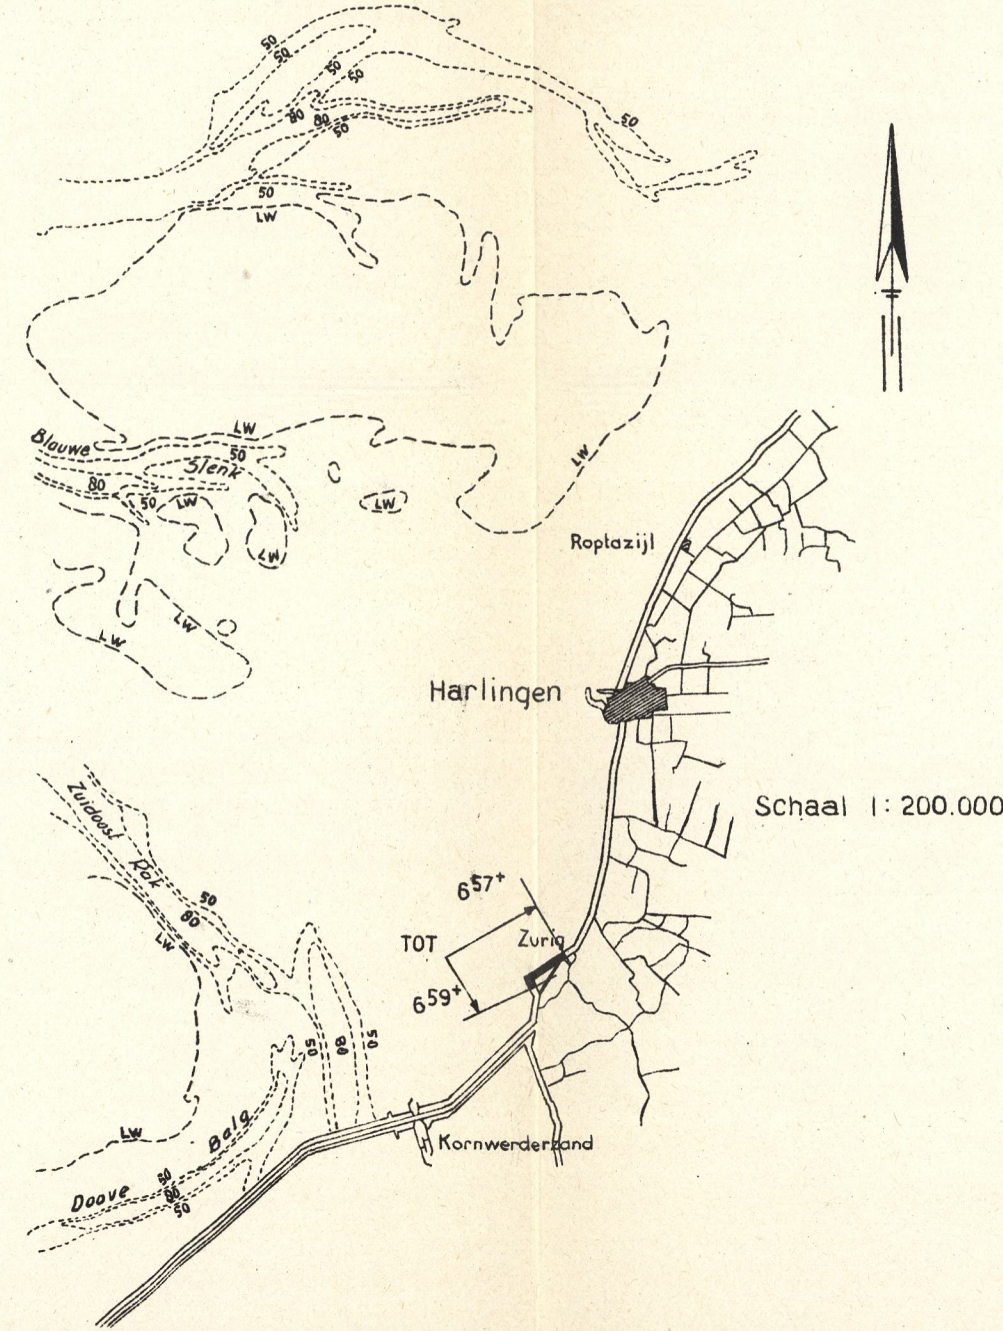


VERHOOGING FRIESCHE ZEEDUKEN ZUIDERZEEWERKEN 1928  
 GEDEELTE AFSLUITDIJK - ZURIG PROFIEL 2

PROF. 5

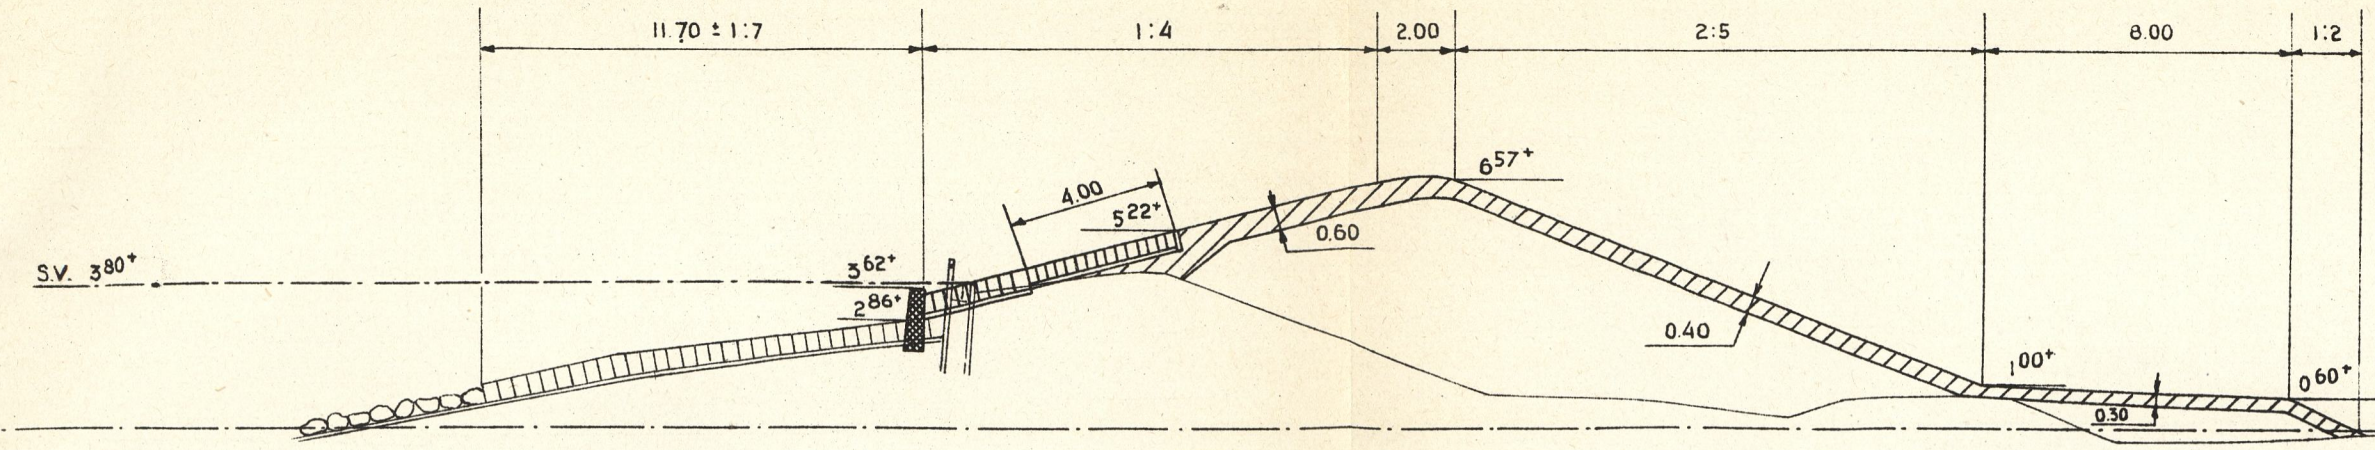

VERHOOGING FRIESCHE ZEEDUKEN ZUIDERZEEWERKEN 1929-1930  
 GEDEELTE ZURIG - HARLINGEN

PROF. 6

