
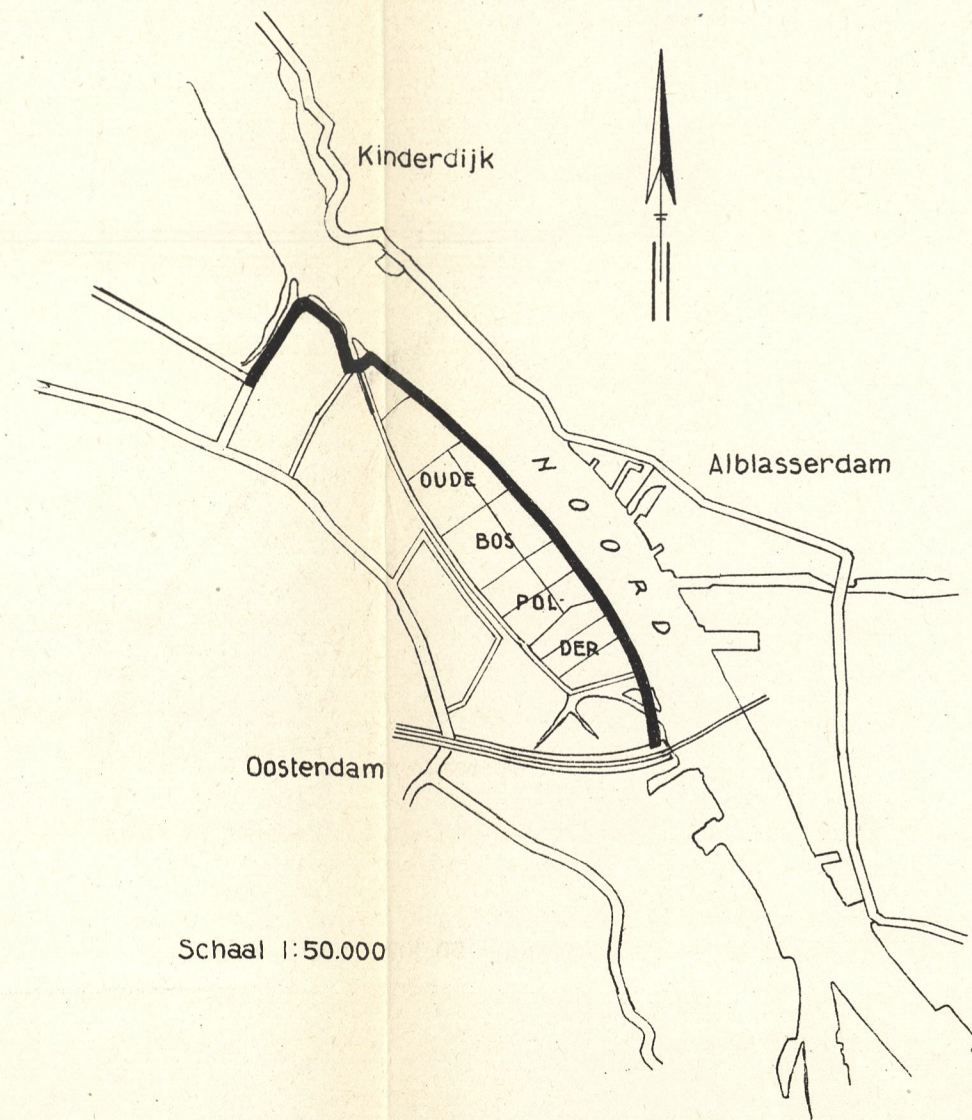


DJK VAN DEN OUDEN BOSPOLDER

TECHNISCH BUREAU DER DOMEINEN 1939

ALGEMEEN DWARSPROFIEL


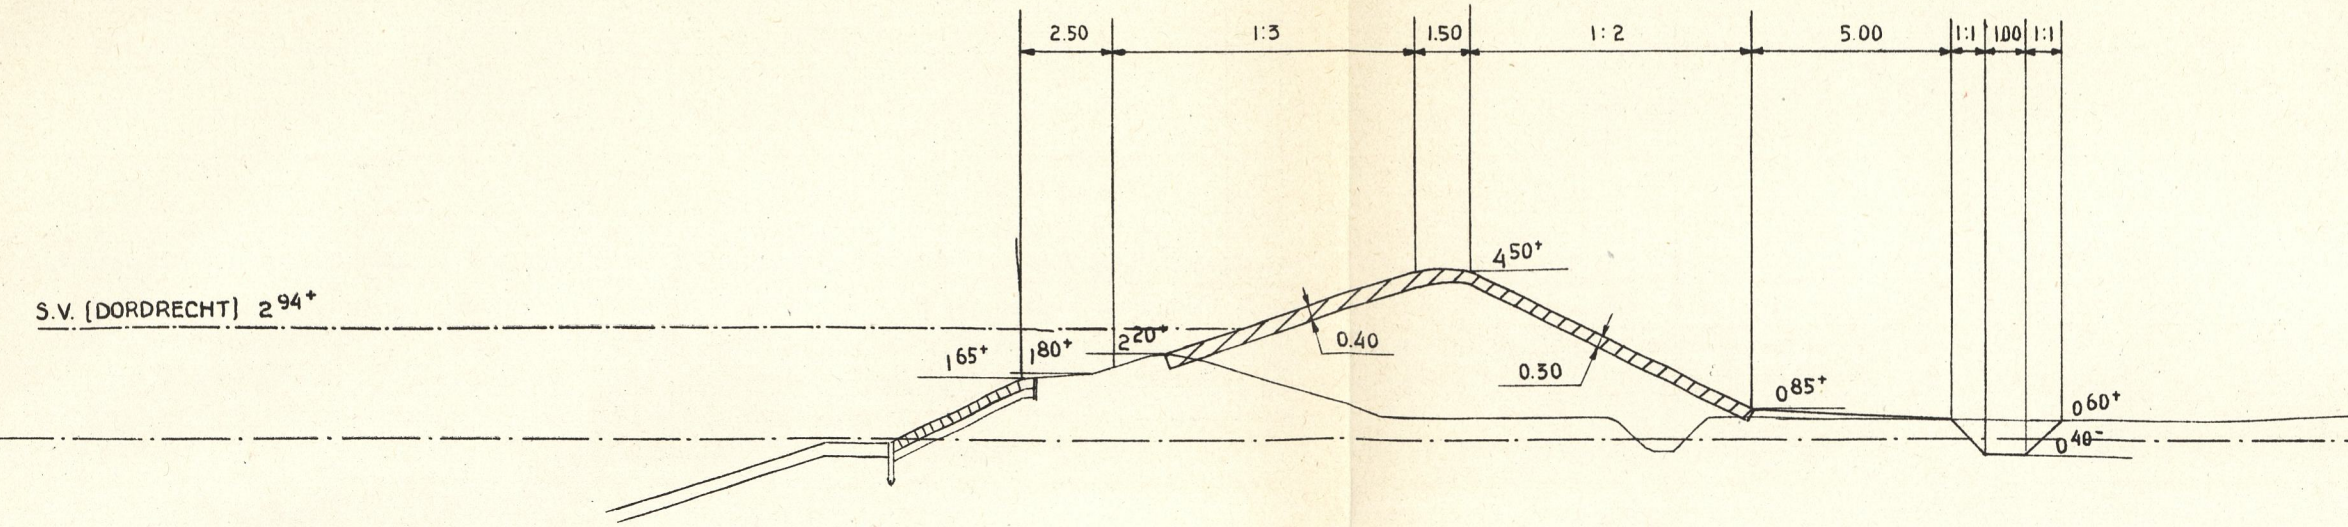


PROF. 23

DJK VAN DEN OUDEN BOSPOLDER

TECHNISCH BUREAU DER DOMEINEN 1939

DWARSPROFIEL VOOR AFDAMMING GEULEN

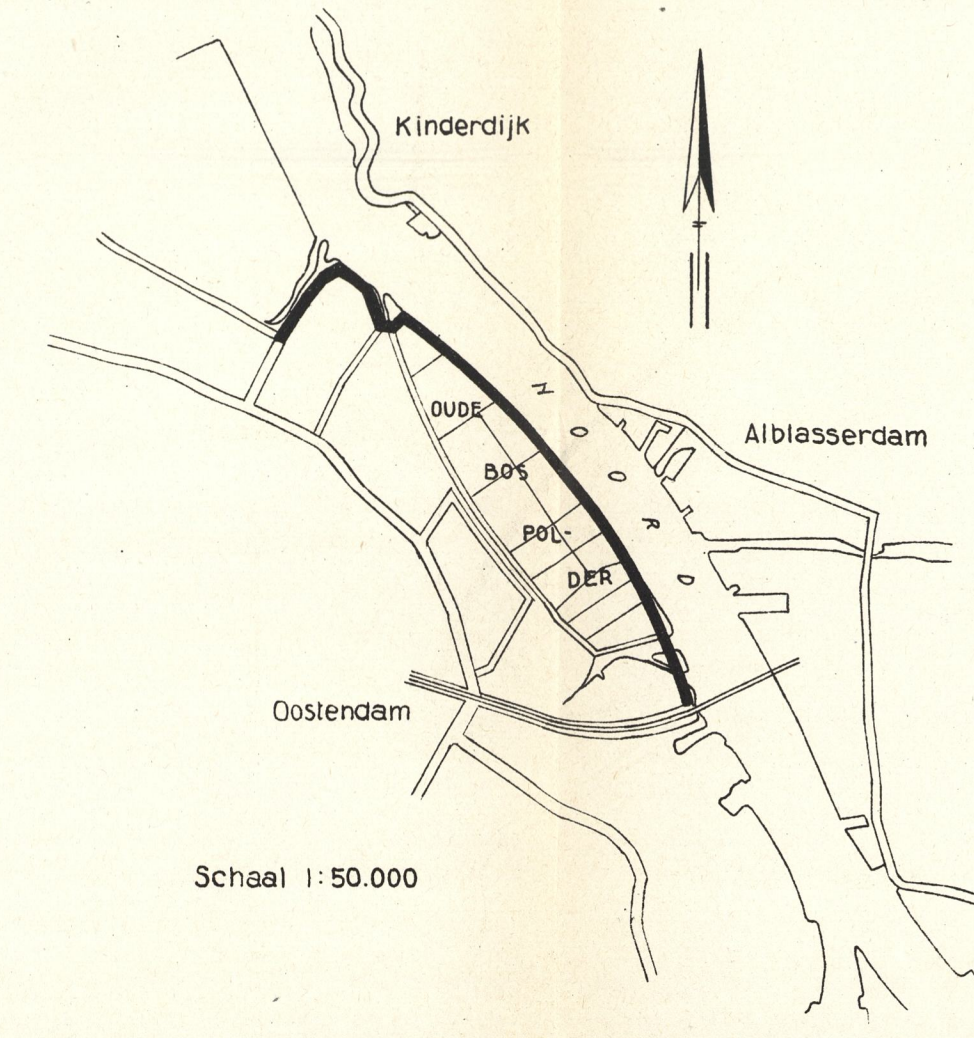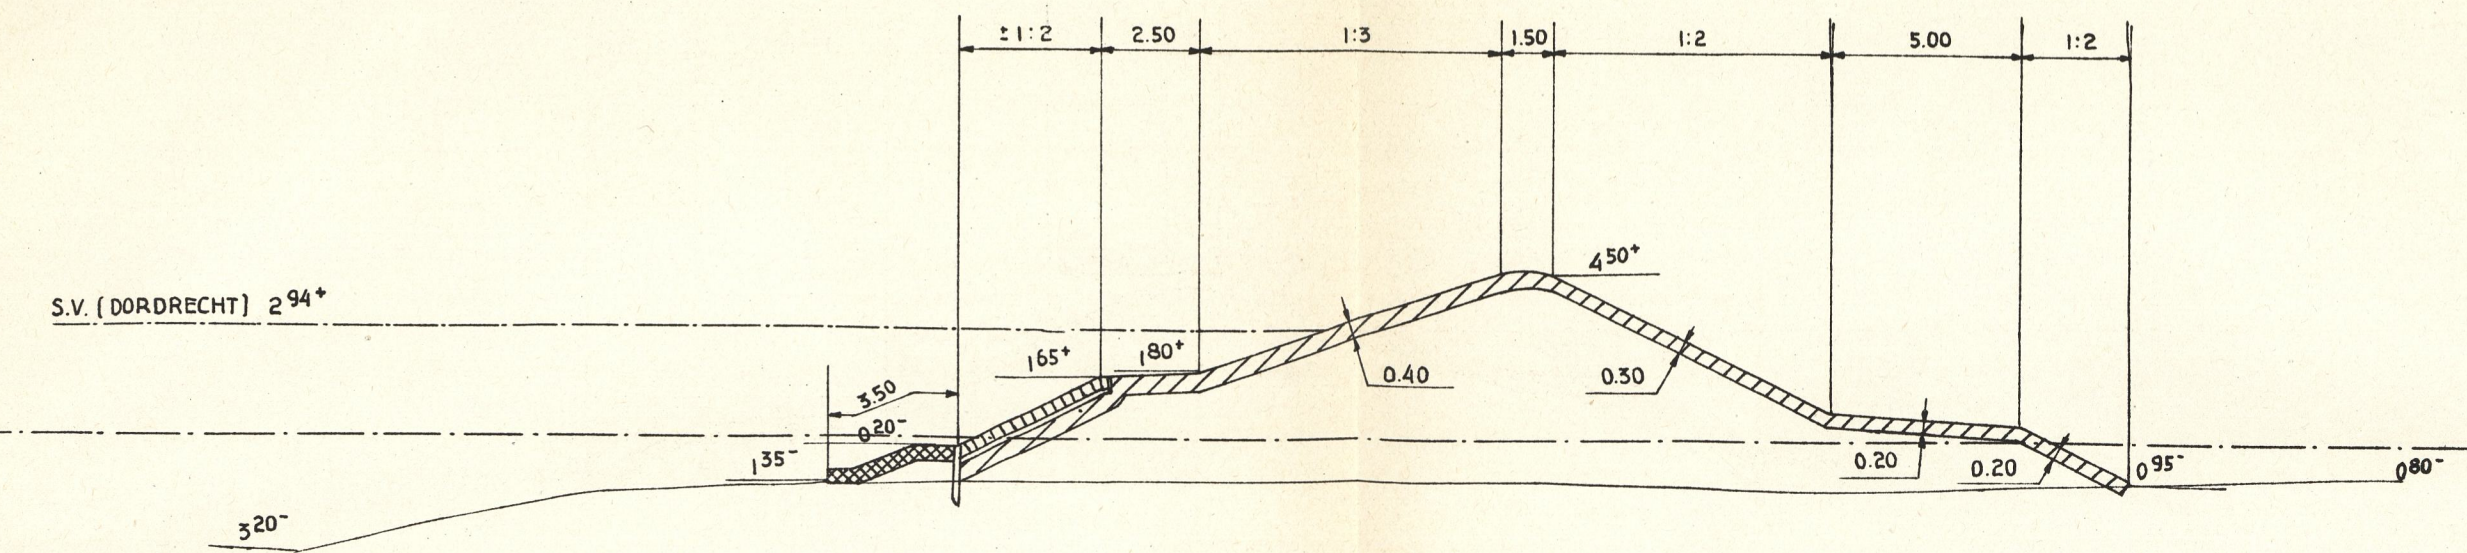

PROF. 24