
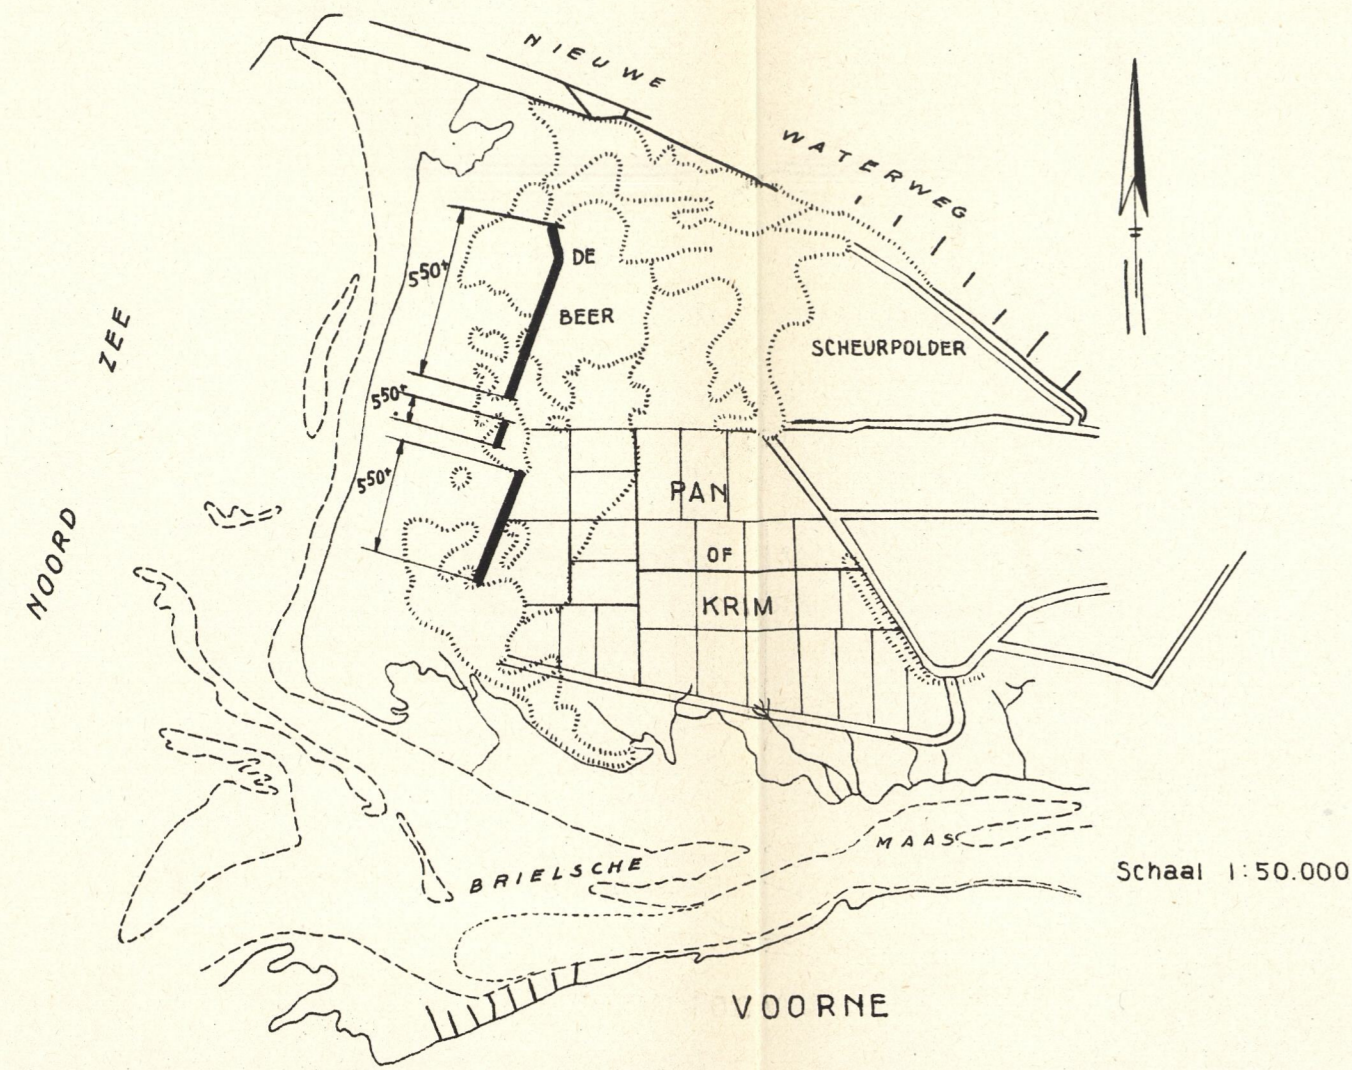


BEDIJNING PAN OF KRIM OP ROZENBURG

TECHNISCH BUREAU DER DOMEINEN 1943



PROF. 27

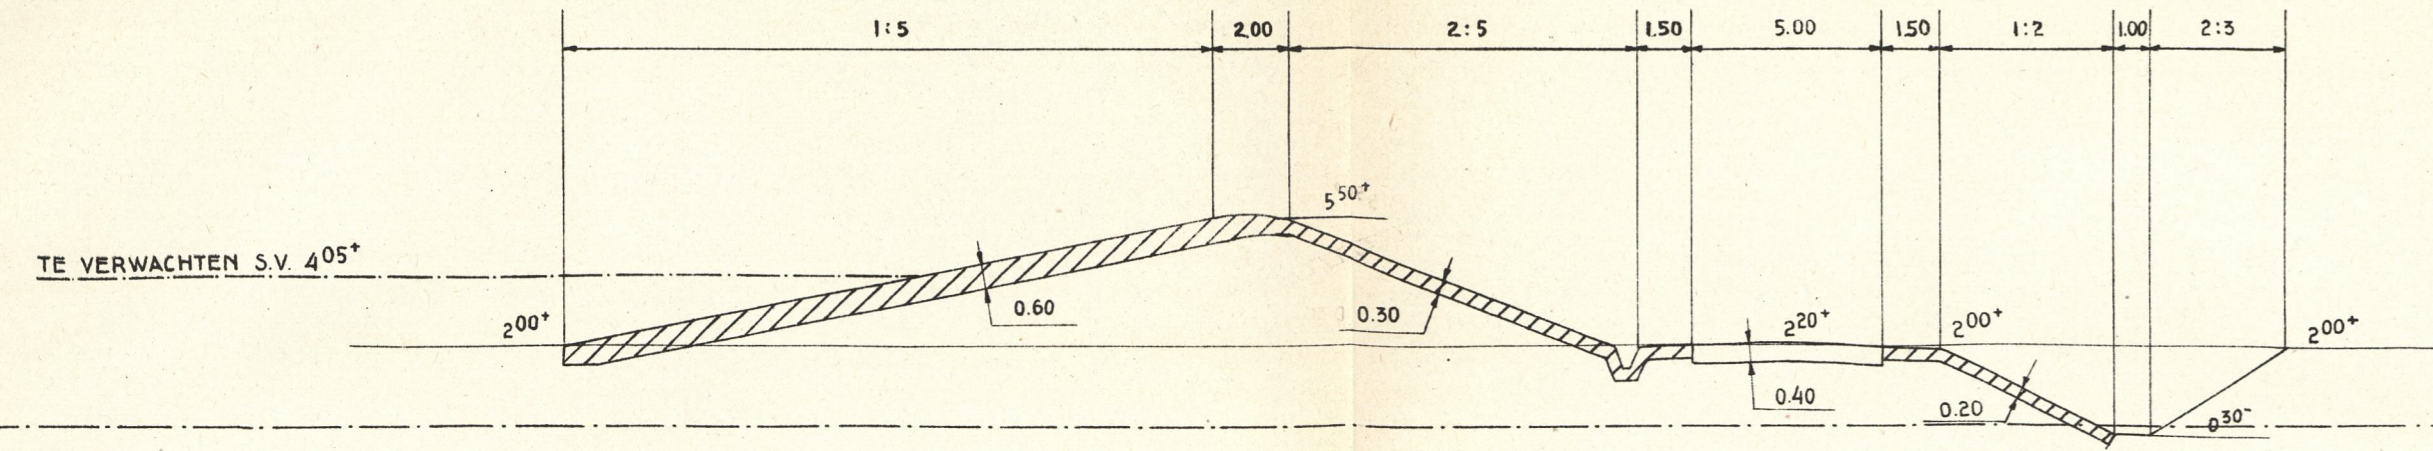

DIJKVERHOOGING ZUIDZIJDE AMER - VEGETASPOLDER

RUKSWATERSTAAT 1941

PROF. 28

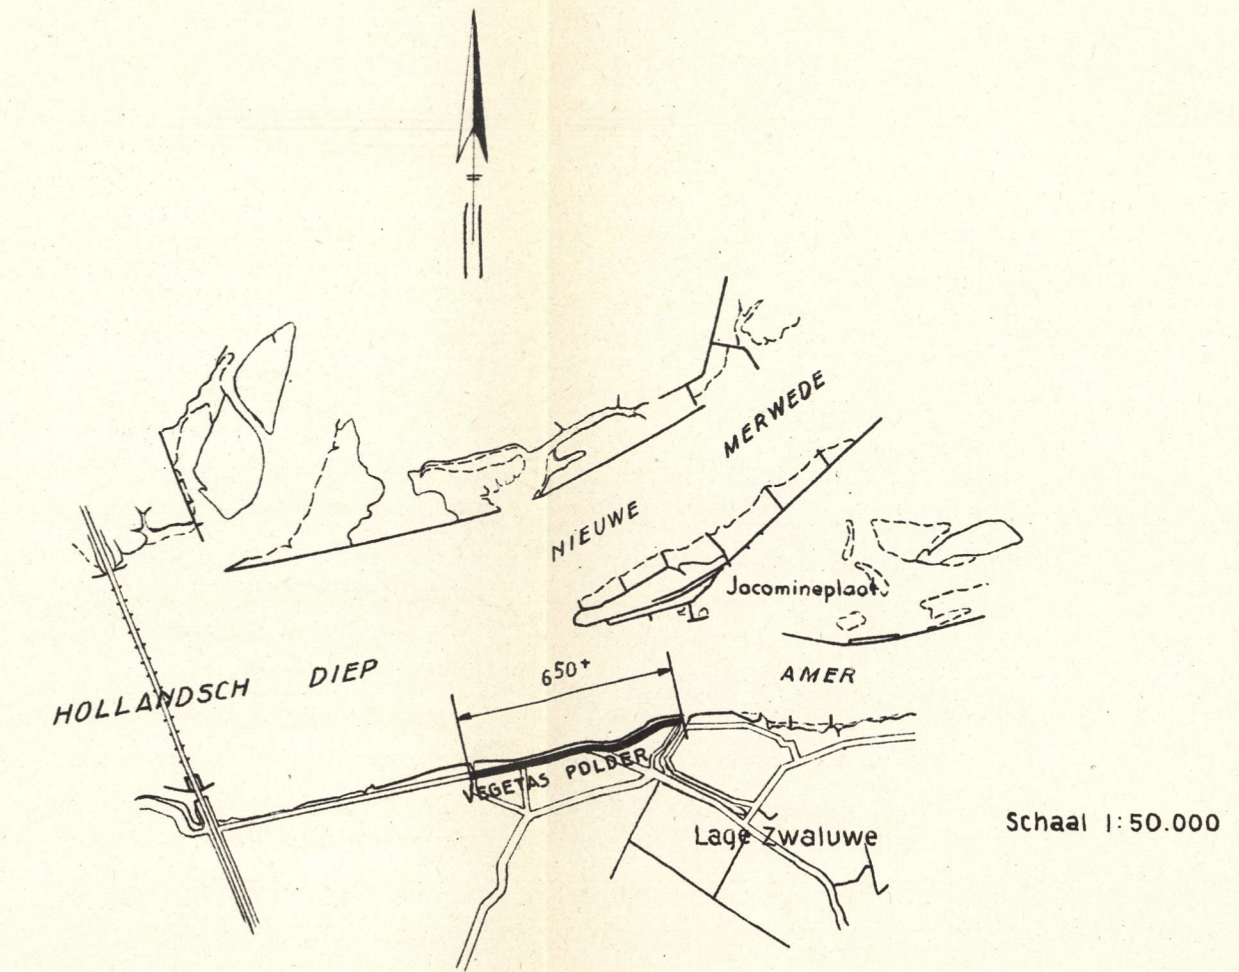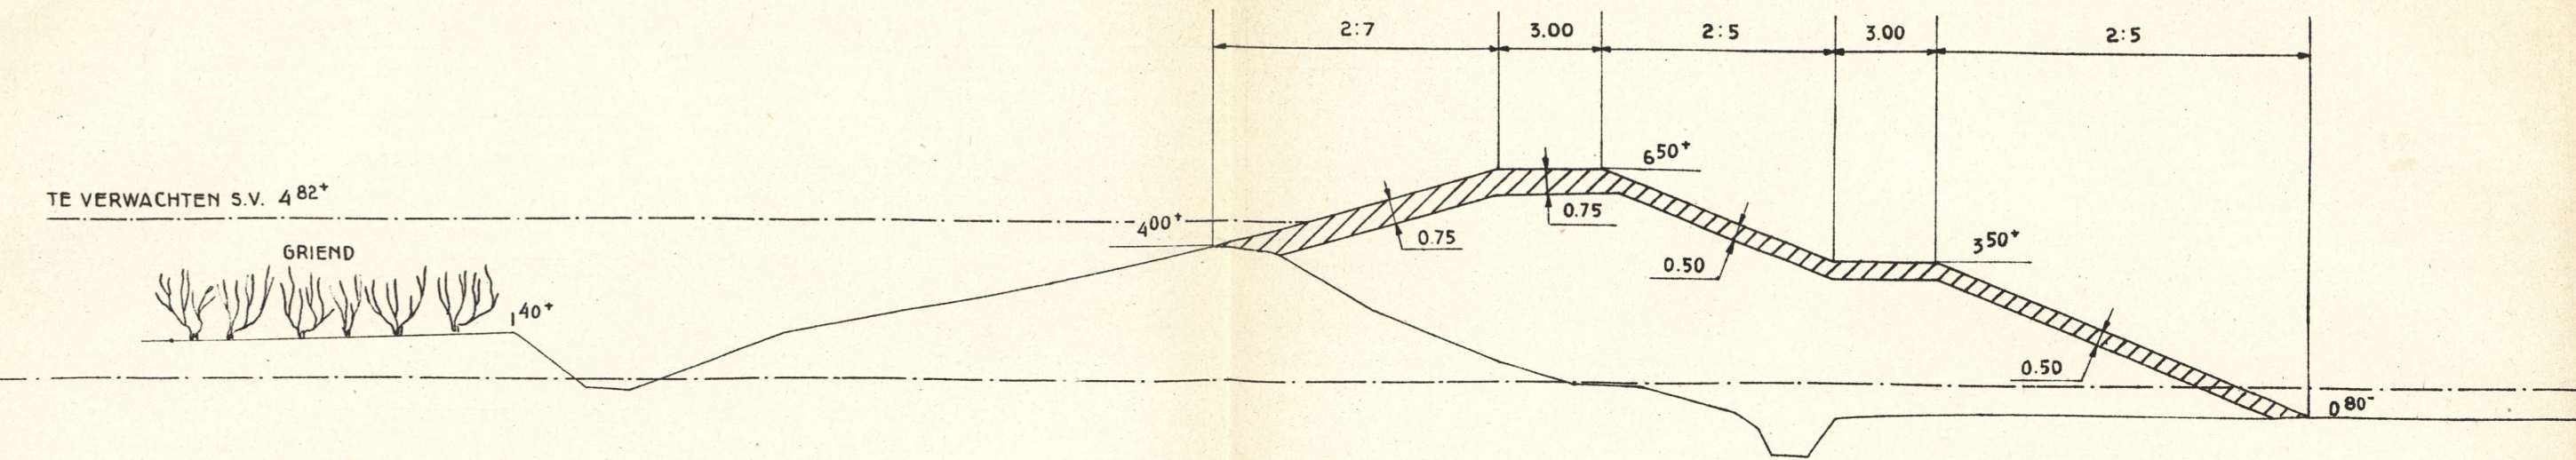

99302658

Bylage II