



1

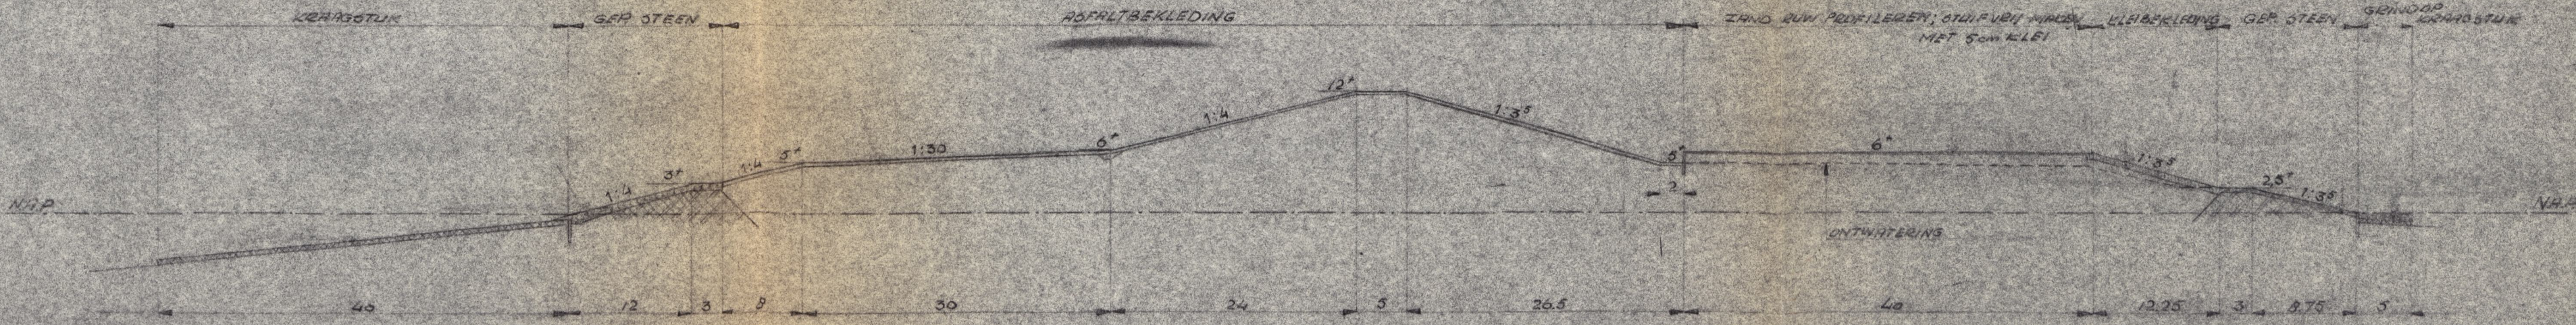

2

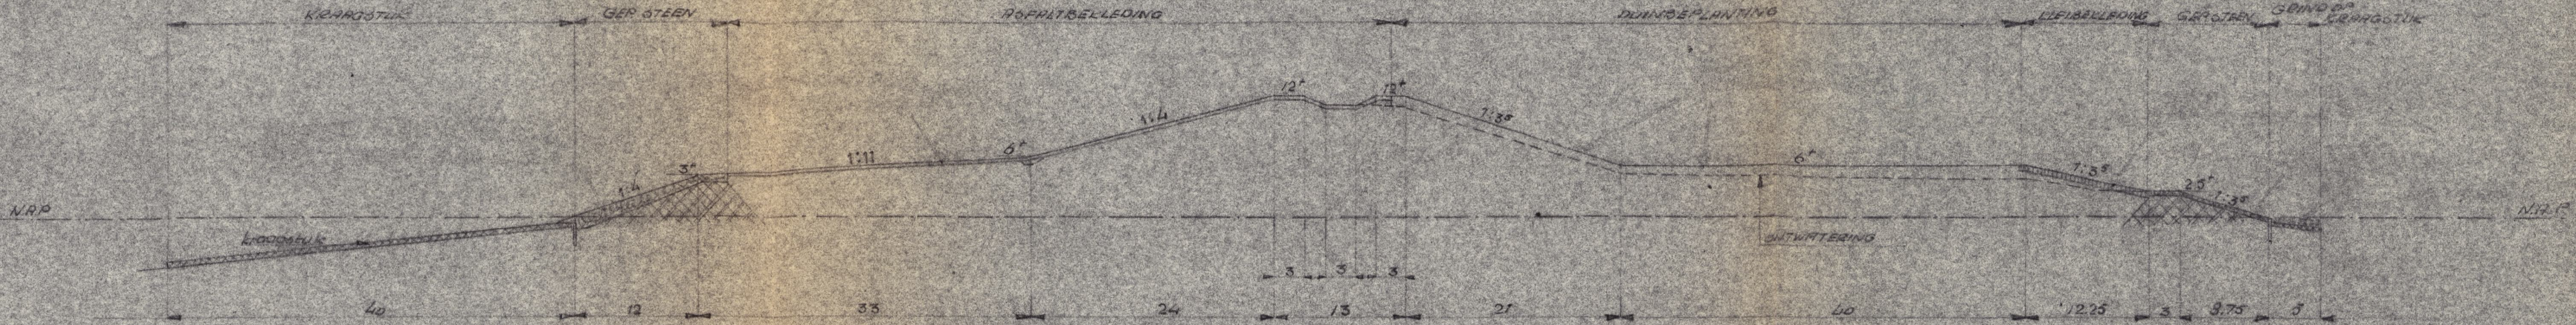

99302659

RUKSWATERSTADT DELTADIENST DIR. DELTAW. ZLID

VARIANTEN DWARSPROFIEL VEERZEGHT DAM

	Gez.	Gez.	Gez.	Avk.	SCHAAL 1:500
Uitg.					
bat.					