
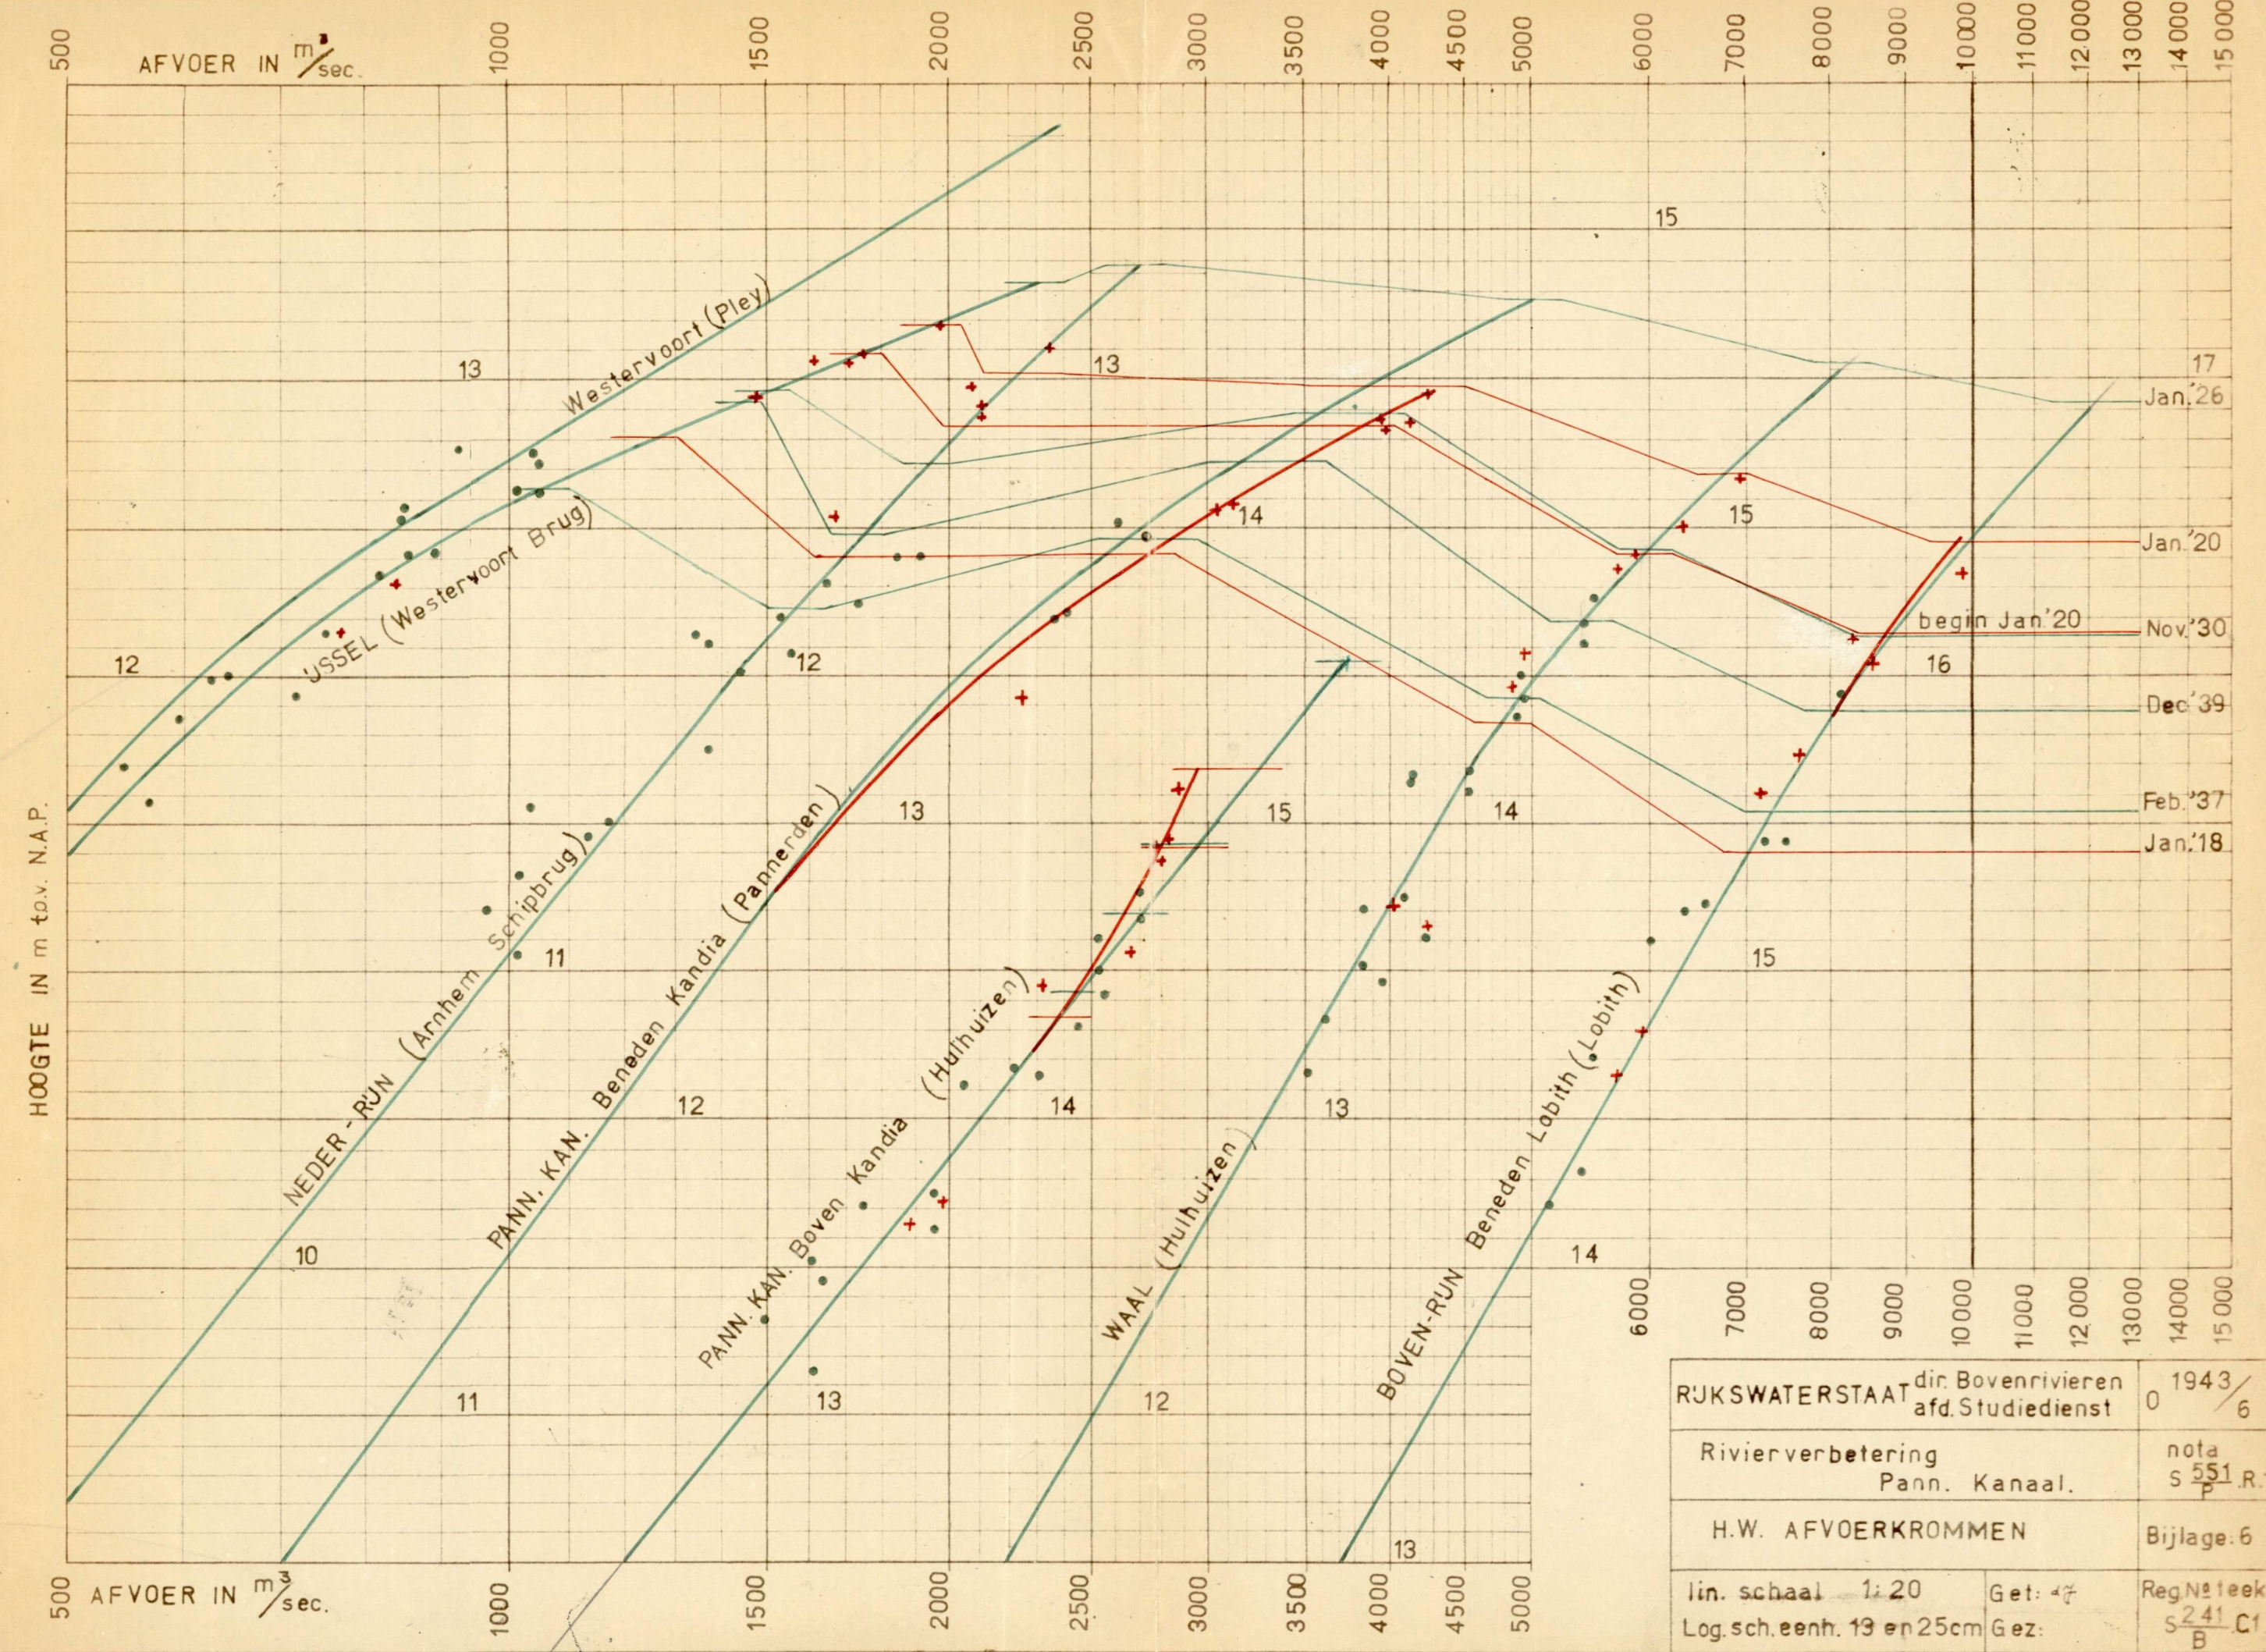
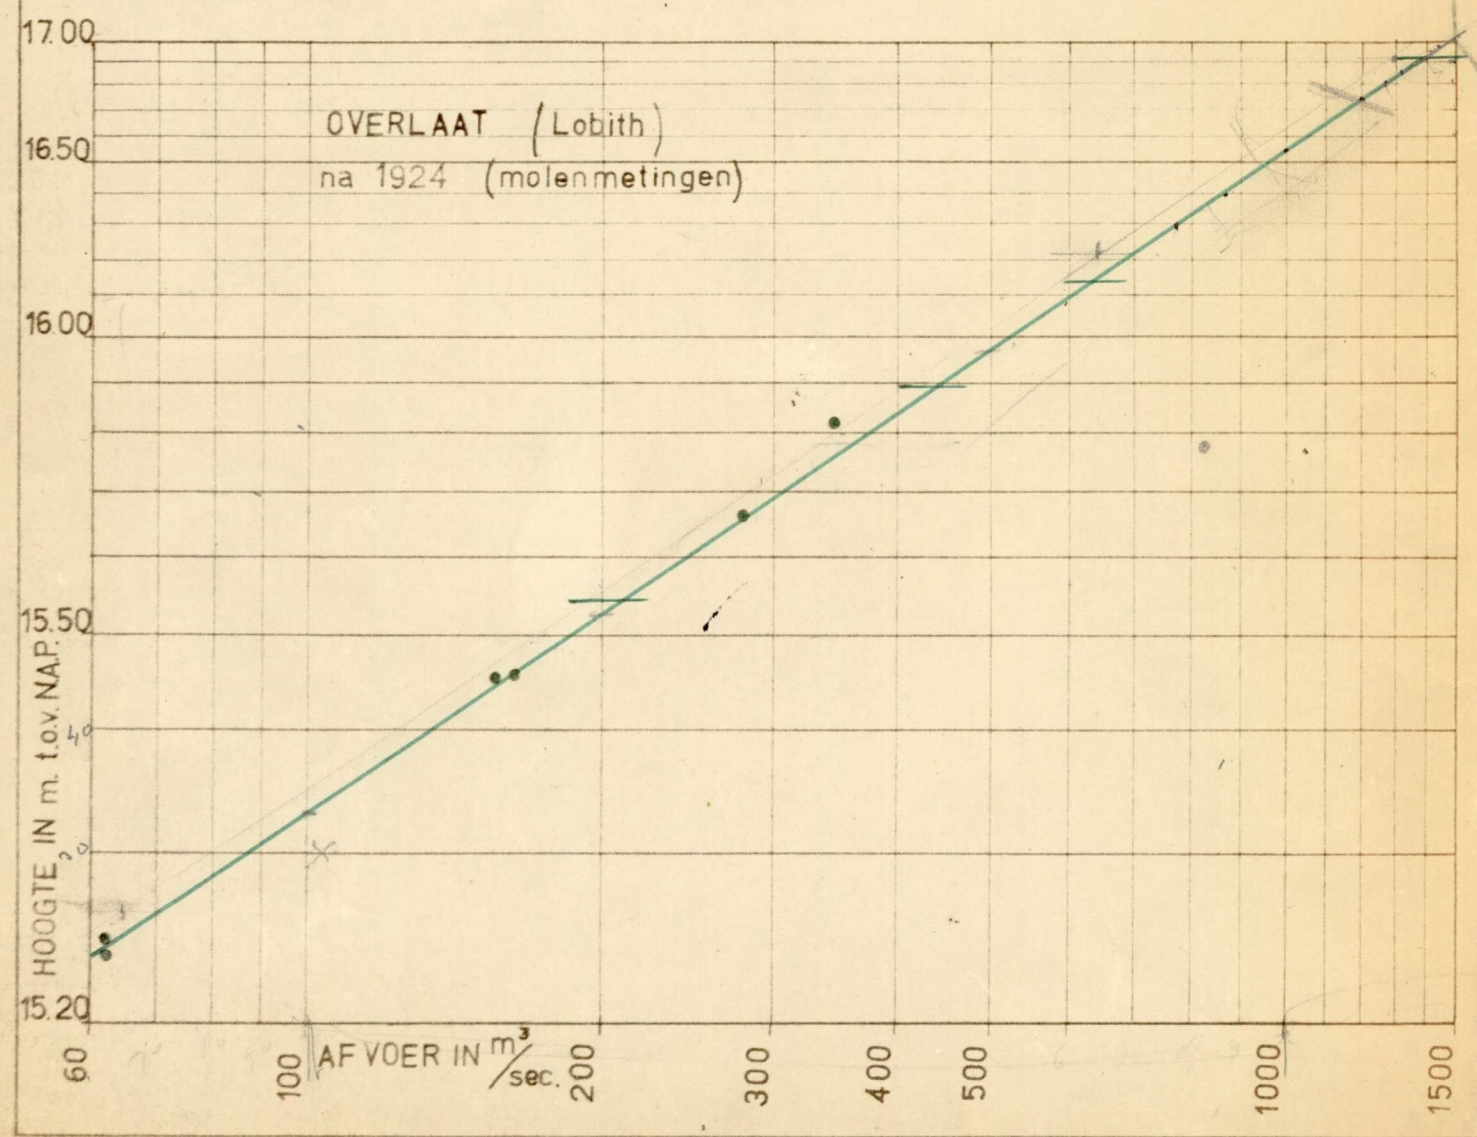


**VERKLARING**

- + onvereffende drijvermetingen voor 1924
- onvereffende drijvermetingen na 1924
- „ungekürzte“ afvoerkrommen voor 1924
- „ungekürzte“ afvoerkrommen na 1924
- topstanden voor 1924
- topstanden na 1924

De afvoerkrommen zijn geteekend t.o.v. de tussen haakjes geplaatste peilschalen.

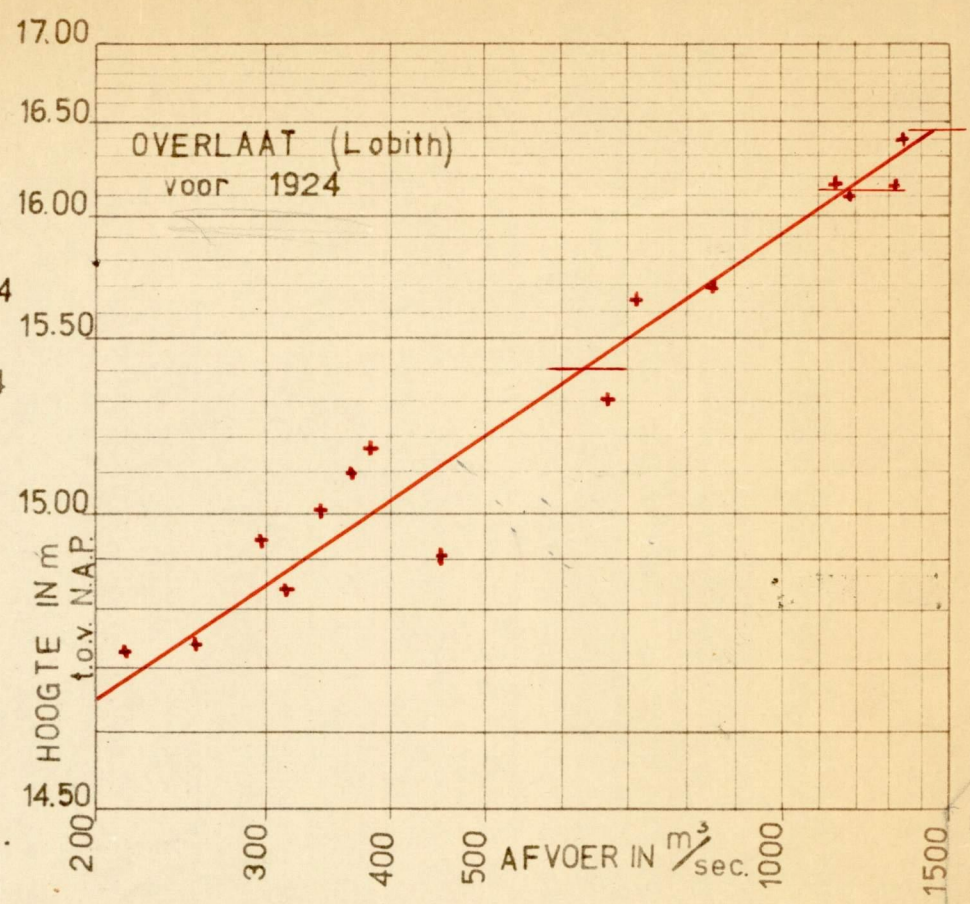

RJKSWATERSTAAT	dir. Bovenrivieren afd. Studiedienst	1943/6
Rivierverbetering	Pann. Kanaal.	nota s 551 R.1.
H.W. AFVOERKROMMEN		Bijlage 6
lin. schaal 1:20	Get: 47	Reg. teek. s 241 C1
Log. sch. eent. 19 en 25 cm	Gez:	B