


VERKEERSSIGNALERING A2/A58/A59
 S'HERTOGENBOSCH - EINDHOVEN TRAJECT B
 BEWEGWIJZERING / SIGNALERING MTM

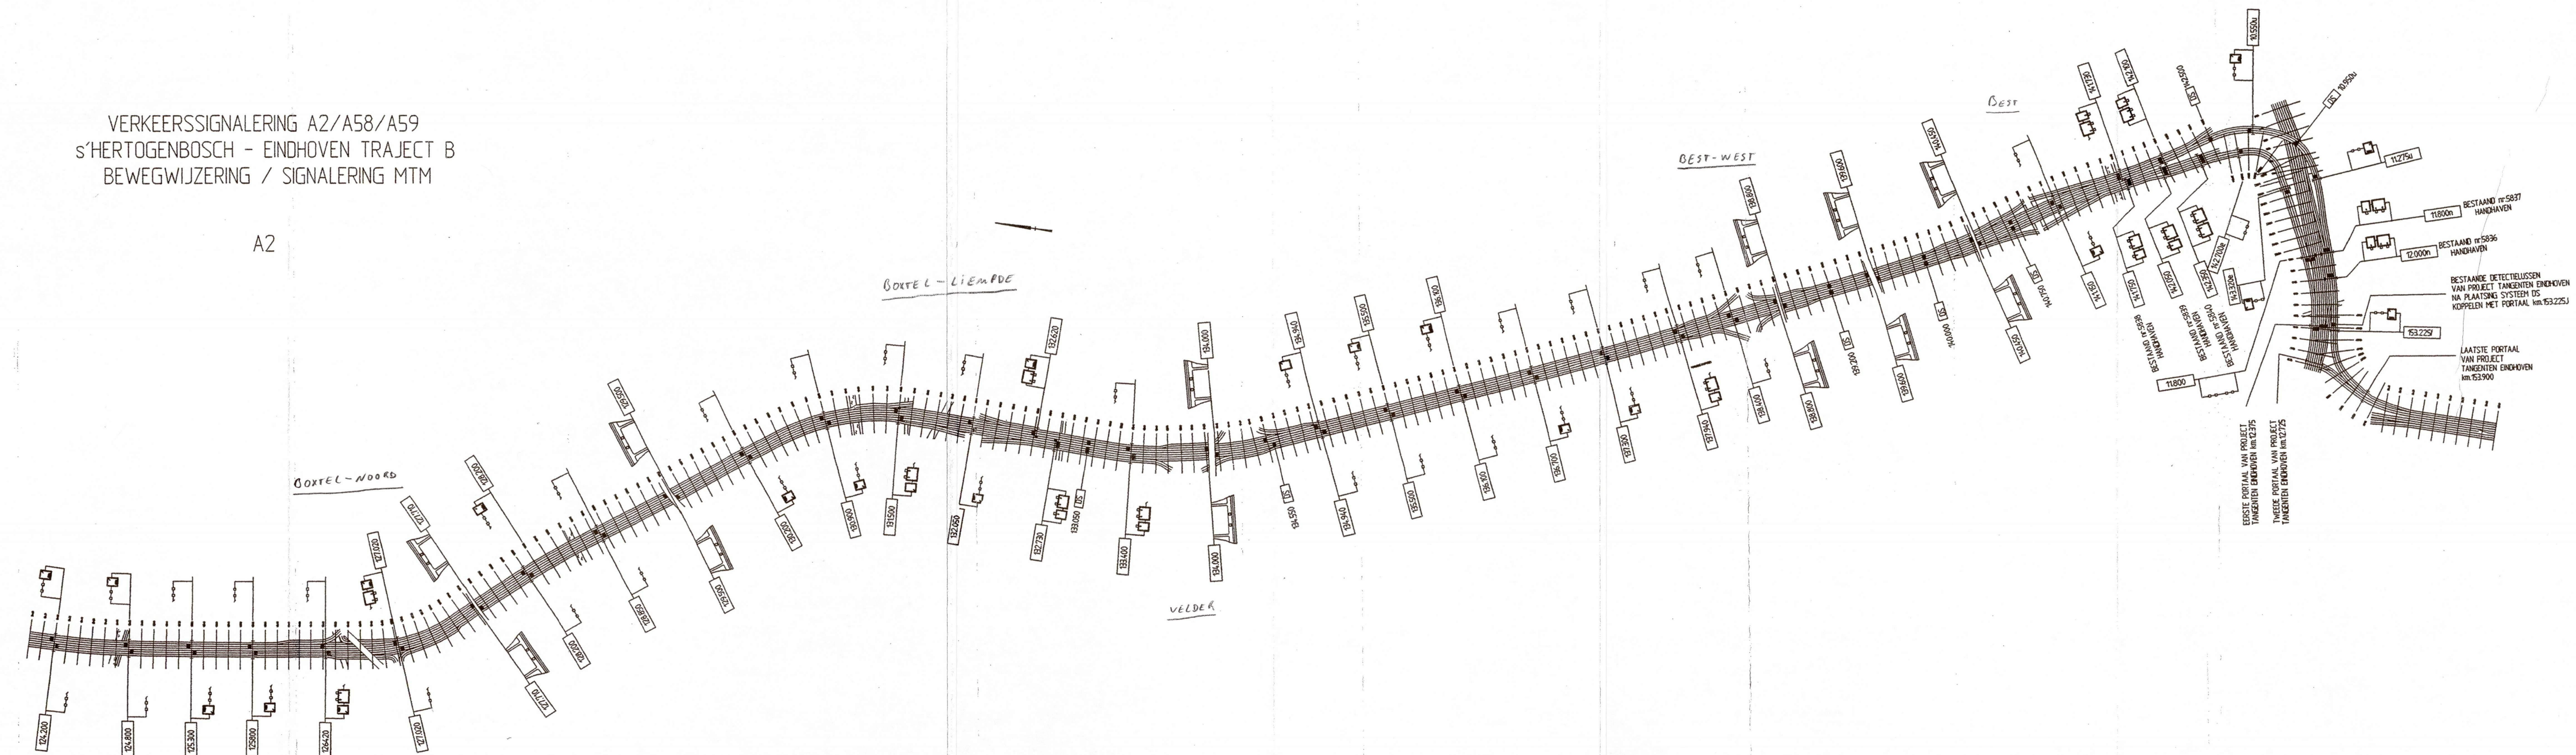

F		
E		
D		
C		
B		
A	23-08-96	aanpassen ANWB-bebording + uitbreiding portalen en uithouders RW A50
LETTER	DATUM	OMSCHRIJVING VAN DE WIJZIGING

HASKONING
 Koninklijk Ingenieurs- en Architectenbureau
 Barbarossastraat, 35 - postbus 151 - 6500 AD Nijmegen - telefoon (024)3284284

rijkswaterstaat hoofdafdeling natte infrastructuur
 bouwdienst rws Afdeling staalbouw

Postbus 59, 2700 AB Zoetermeer tel. 079 - 3292300 fax. 079 - 3292301

kwxomschr. : RW A2/A58	kwid
kwdomschr. : S'HERTOGENBOSCH-EINDHOVEN TRAJECT B	kwid
hoofdonderdeel : BEWEGWIJZERING/SIGNALERING MTM	top. code
constr. onderd. :	project nr. 1244
titel : OVERZICHTSTEKENING	

getekend	10-05-96	B. de Ridder	paraaf	Schaal: 1:100				
gecontr.	10-05-96	W. Kranenburg		in 48 bladen, blad nr. 2				
goedgekeurd								
gearchiveerd				format: tekening nummer :				
wijziging	A	B	C	D	E	F	5Z	A114221