


N O O R D Z E E

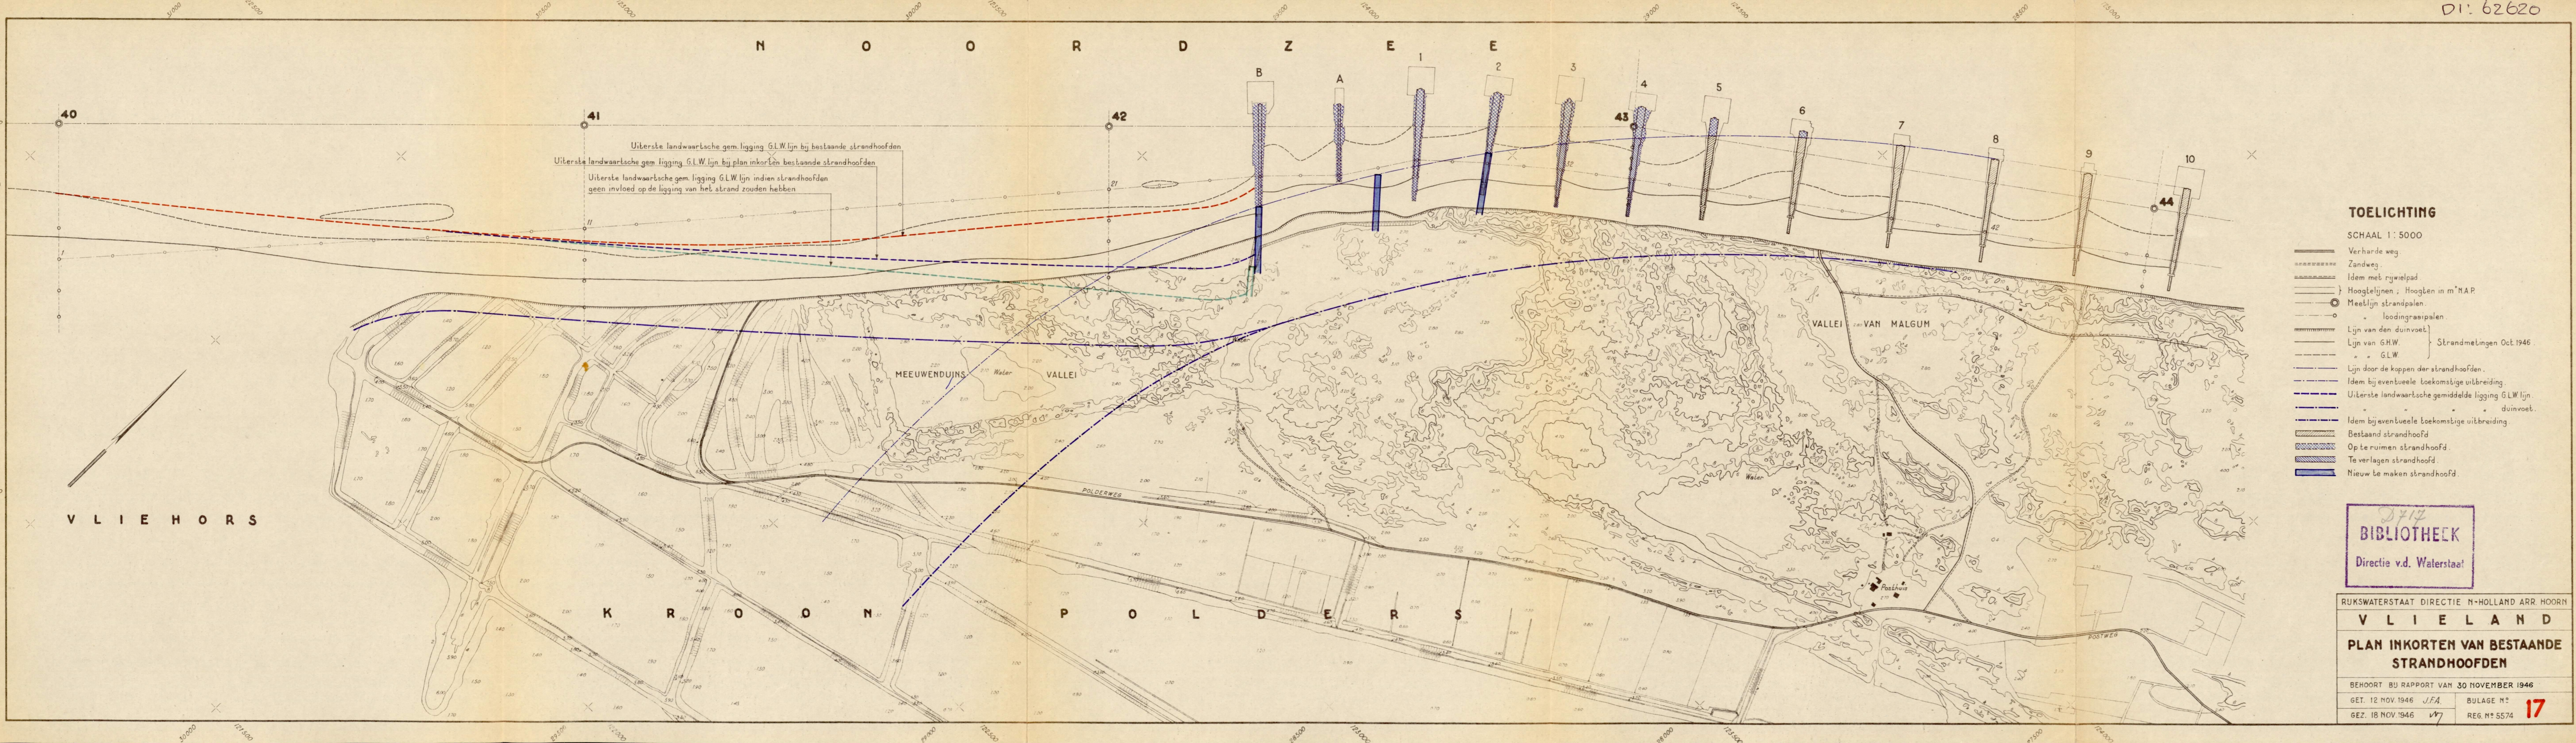

Uiterste landwaartsche gem. ligging G.L.W. lijn bij bestaande strandhoofden
 Uiterste landwaartsche gem. ligging G.L.W. lijn bij plan inkorten bestaande strandhoofden
 Uiterste landwaartsche gem. ligging G.L.W. lijn indien strandhoofden geen invloed op de ligging van het strand zouden hebben

TOELICHTING

- SCHAAL 1 : 5000
- Verharde weg
 - - - - - Zandweg
 - - - - - Idem met rijwielpad
 - Hoogtelijnen ; Hoogten in mⁿA.P.
 - Meetlijn strandpalen
 - loodingraaspalen
 - Lijn van den duinvoet
 - Lijn van G.H.W. } Strandmetingen Oct 1946
 - " " G.L.W. }
 - Lijn door de koppen der strandhoofden
 - - - - - Idem bij eventueele toekomstige uitbreiding
 - - - - - Uiterste landwaartsche gemiddelde ligging G.L.W. lijn
 - - - - - Idem bij eventueele toekomstige uitbreiding
 - ▨ Bestaand strandhoofd
 - ▨ Op te ruimen strandhoofd
 - ▨ Te verlagen strandhoofd
 - ▨ Nieuw te maken strandhoofd

V L I E H O R S

K R O O N D P O L D E R S

VALLEI VAN MALGUM

Posthuis

2717
BIBLIOTHEEK
 Directie v.d. Waterstaat

RUKSWATERSTAAT DIRECTIE N-HOLLAND ARR. HOORN

V L I E L A N D

PLAN INKORTEN VAN BESTAANDE STRANDHOOFDEN

BEHOORT BIJ RAPPORT VAN 30 NOVEMBER 1946
 GET. 12 NOV. 1946 J.F.A. BULAGE N^o
 GEZ. 18 NOV. 1946 177 REG. N^o 5574 **17**