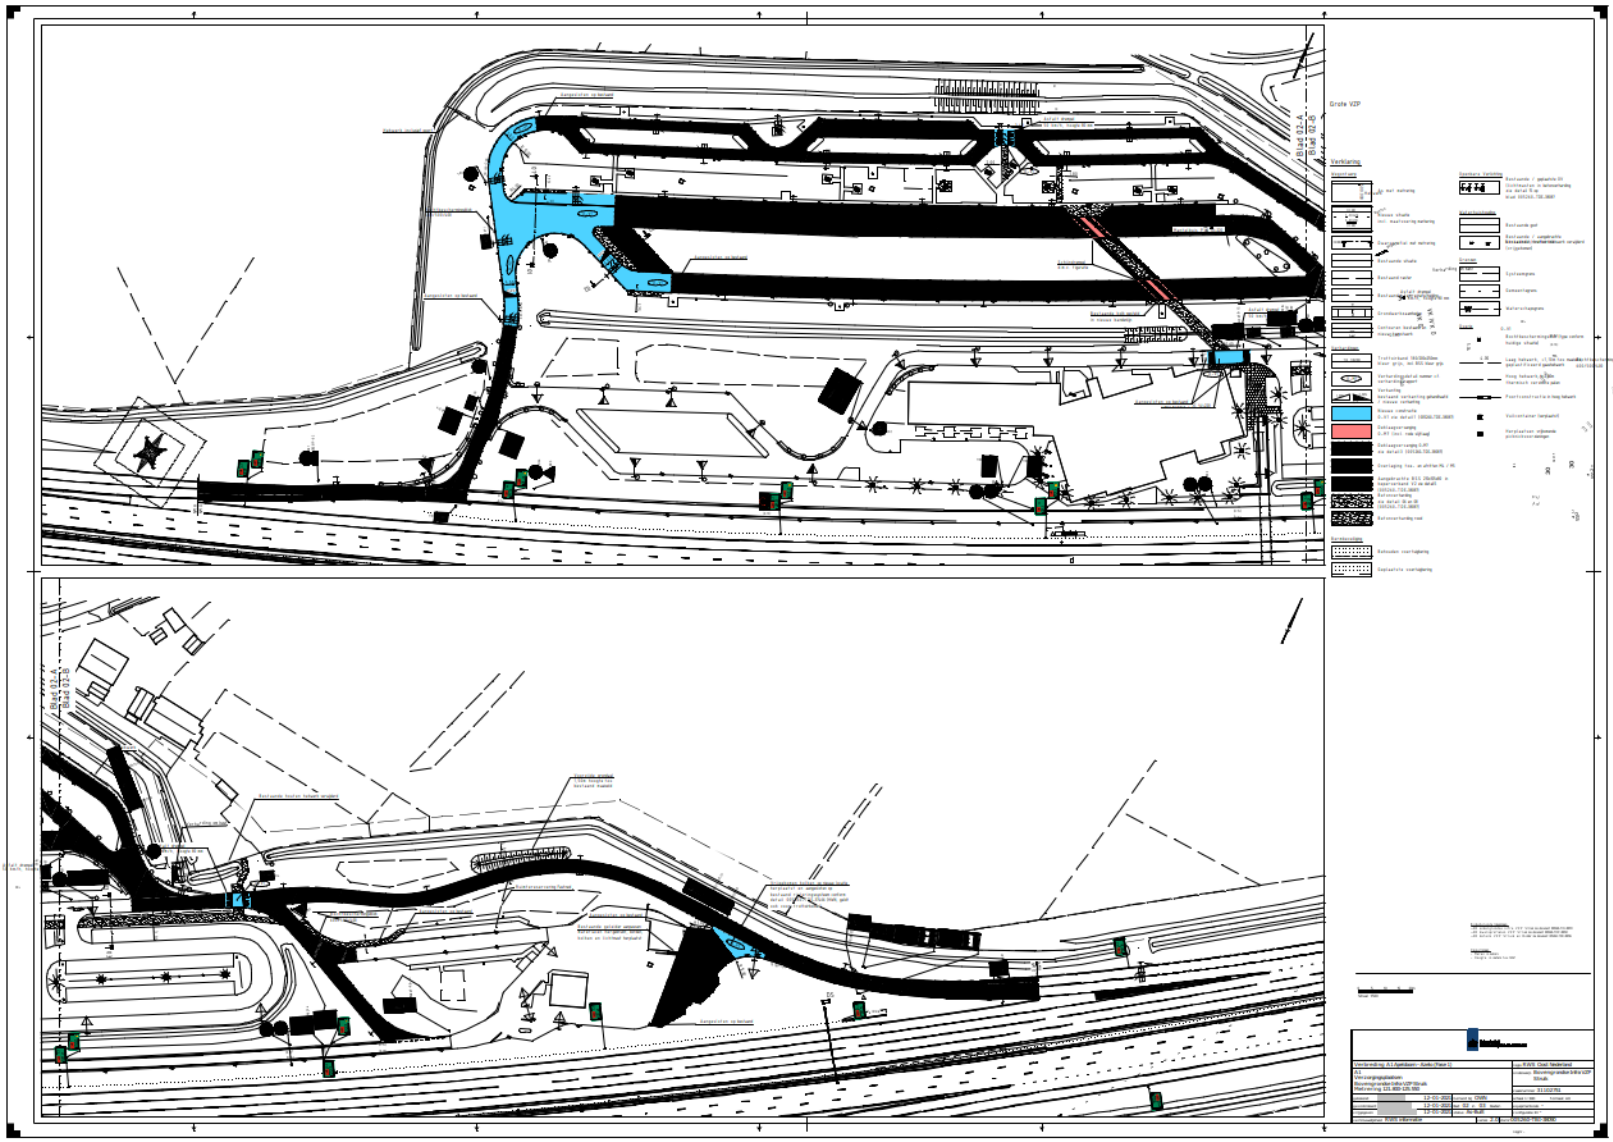
Grote VZP
Verklaring
Blad 02-A
Blad 02-B