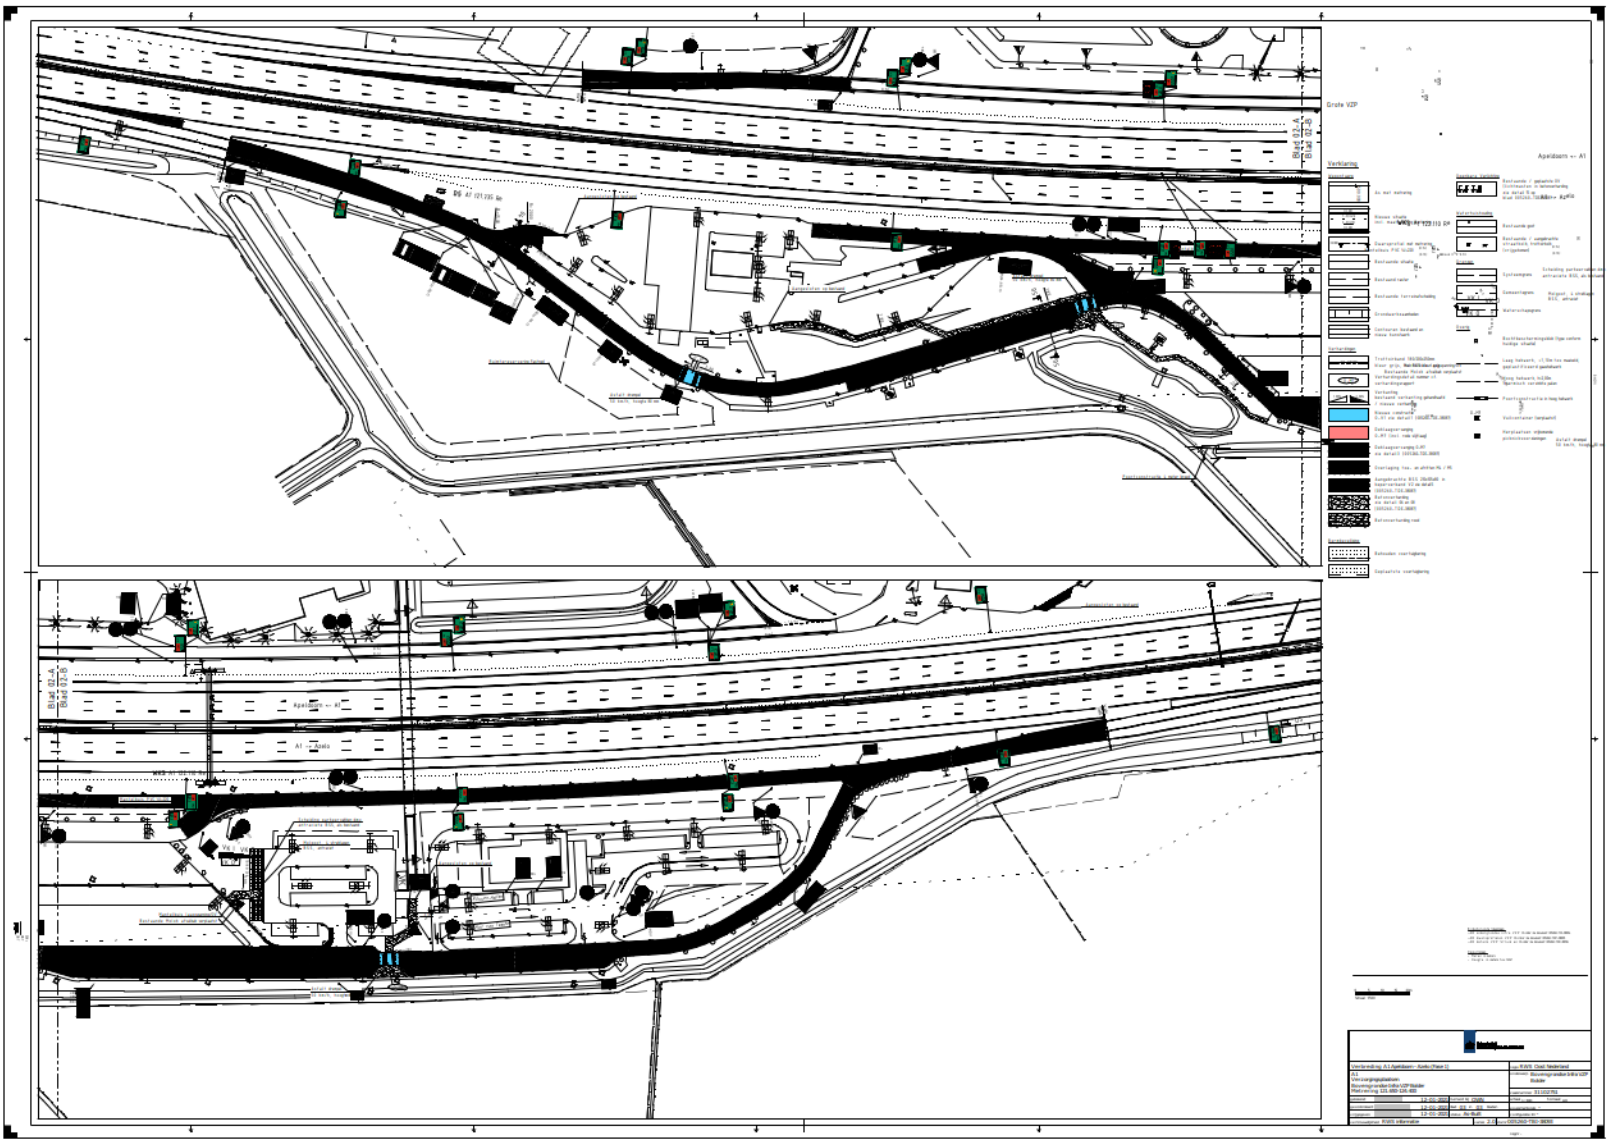
Blad 02.4
Blad 02.5
Grote V2P
Apeldoorn ← A1
A1 → Apeldoorn
Verklaring