



Detail Vooraanzicht

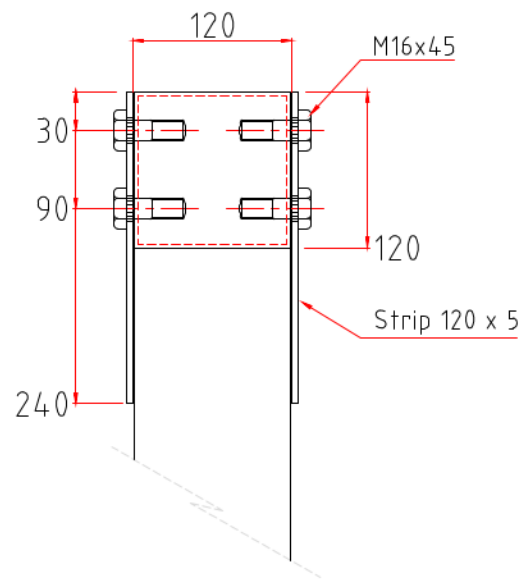

Detail Zijaanzicht

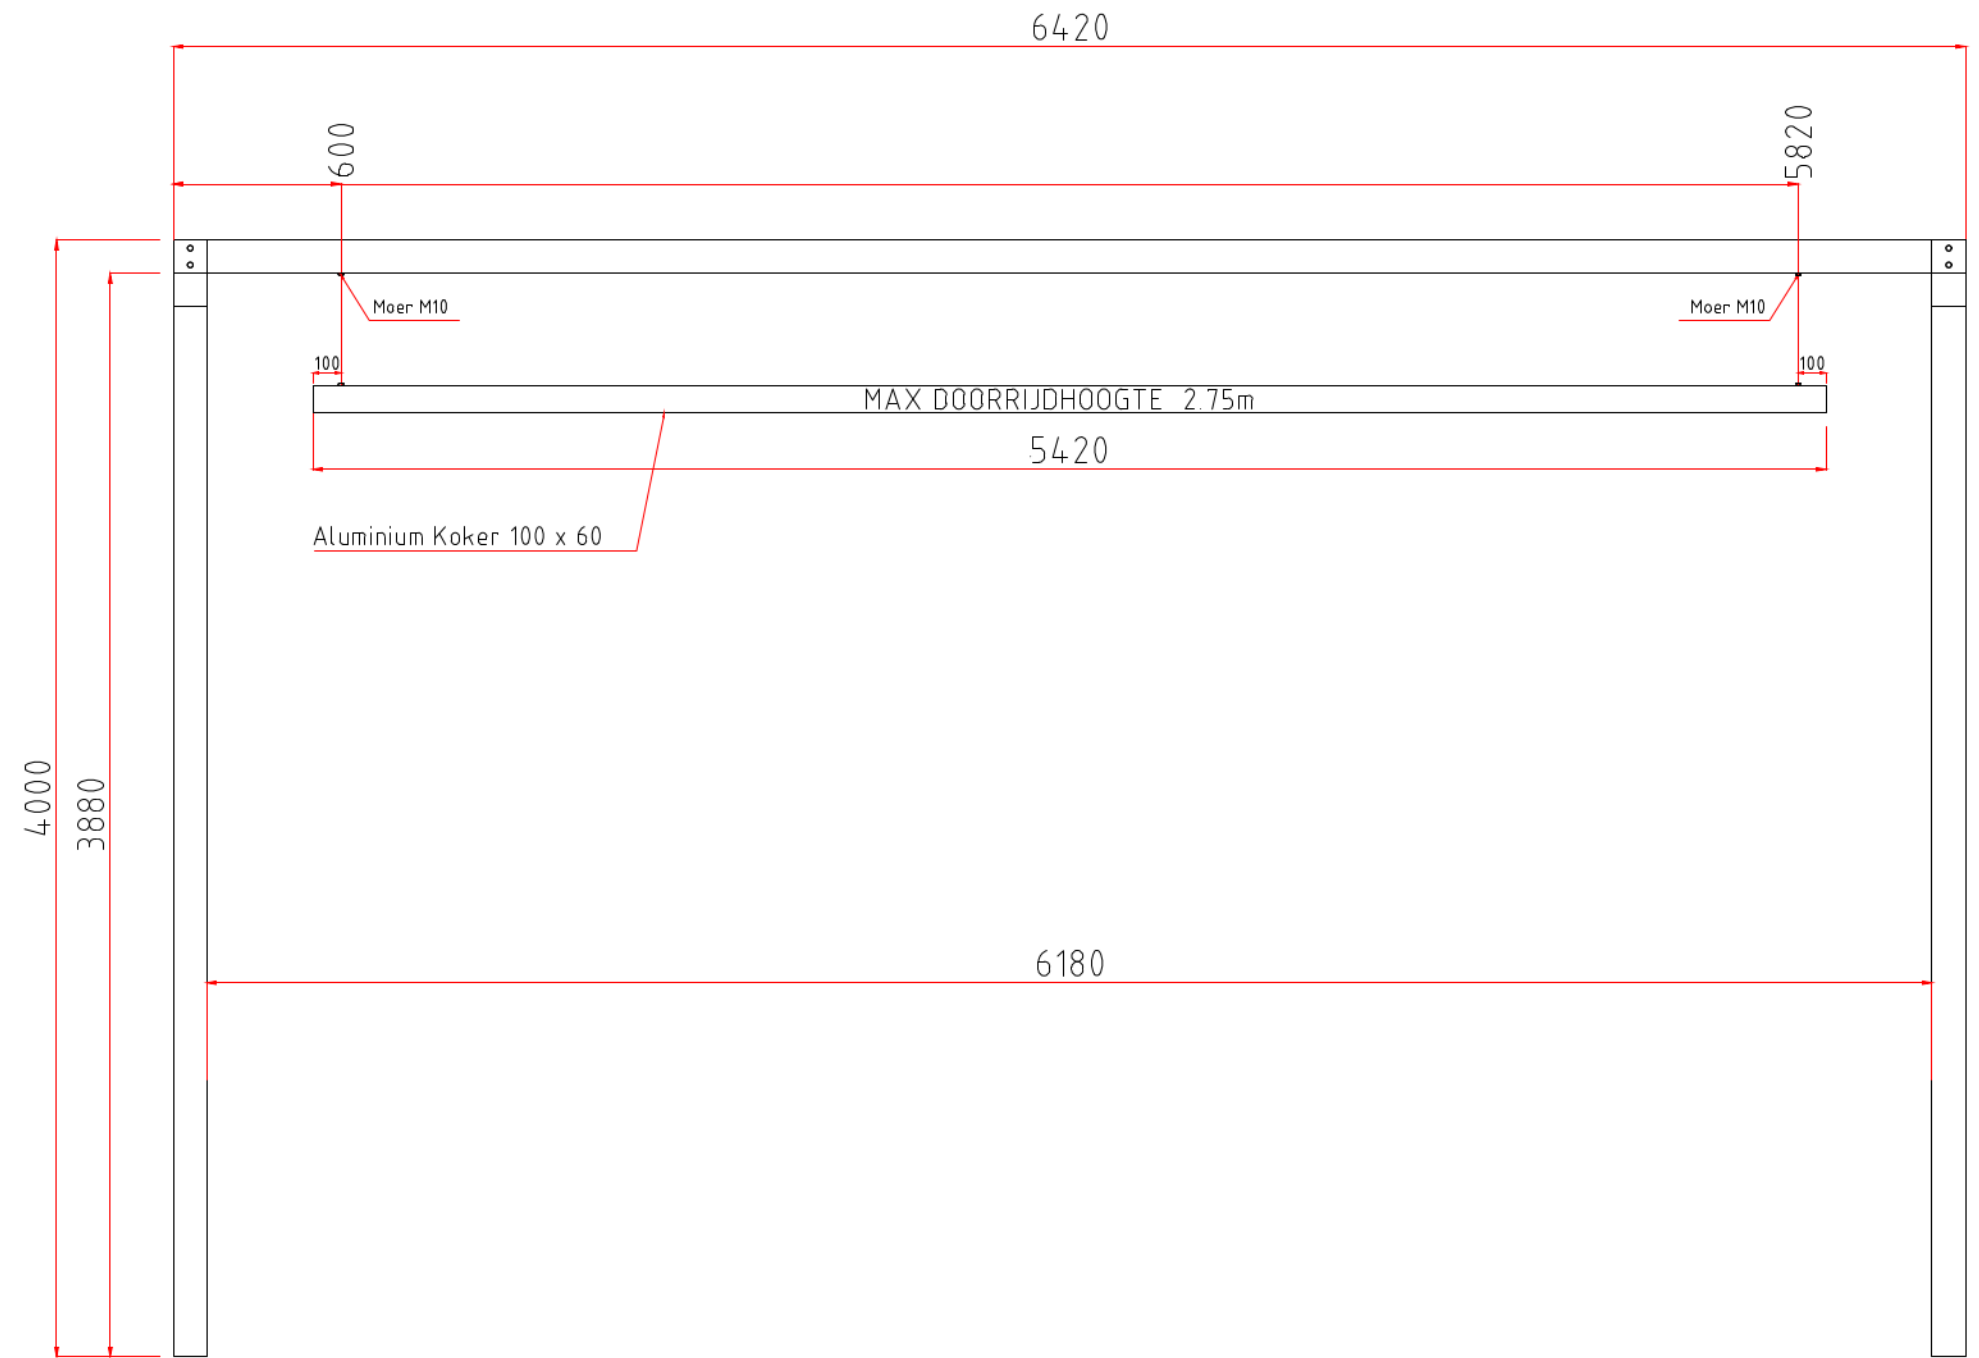

Projectnr:	MS15.215	Project:	Fastned B.V.
Werkplnr:	W15.3331	Detail:	Hoogteportaal koker 120 x 120
Datum:	12-Nov-2015	Gewijzigd:	
		Akkoord:	
		Getekend:	
Metec Specialiteiten b.v. △ Straatmeubilair △ Fietsenstallingen △ Rokersoverkappingen			
Postbus 6320 4000 HH Tiel telefoon (0344) 619560 fax (0344) 619558			

Revisie: 0