

- ### Legenda
- Bestaande verharding
  - Nieuwe verharding
  - Werkvak
  - Gesloten wegvak
  - Tijdelijke verharding
  - Tijdelijke markering
  - Verkeersbord (indirectioneel, Klasse 2)
  - Gedeeldebak h=1,0m
  - Gedeeldegel h=0,75m
  - Gedeeldebakker (Safeguard)
  - Gedeeldebakker (STEP)
  - Gedeeldebakker (BEVER)
  - Gedeeldebakker incl. anti-zichtscherm
  - Bestaande gedeeldeal
  - Tijdelijke gedeeldeal
  - Nieuwe gedeeldeal
  - Tijdelijke lichtmasten
  - In- / uitvoegen werkverkeer

Conflicterende RvV-beoordeling afplakken/afdraaien  
 Conflicterende NBd-beoordeling afplakken inden werkzaamheden > 2uur

2.0	21-01-2023	DEFINITIEF	5.1.2.0	5.1.2.0	5.1.2.0
versie	datum	omschrijving	opsteller	geautoriseerd	geautoriseerd


Wegverbreding A1 Apeldoorn-Azelo fase II  
 Werkvak 3 Fase 1a

Tijdelijke Verkeersmaatregelen t.b.v.  
 Werkvak 3 Fase 1a

getekend: **5.1.2.0** - tekenaar: FAS  
 getoetst door: **5.1.2.0** - blad 2 in 3 bladen  
 vrijgegeven: **5.1.2.0** - status: DEFINITIEF  
 verantwoordelijkheid: versie 2.0 door G.016541.8210-VKM-3-002

regio: RWS Oost Nederland  
 onderwerp: Werkvak 3  
 Fase 1a  
 tekennummer: 31156823  
 schaal: 1:2000  
 format: A0  
 equipmentcode: -  
 configuratie ID: -  
 versie: 2.0 door G.016541.8210-VKM-3-002



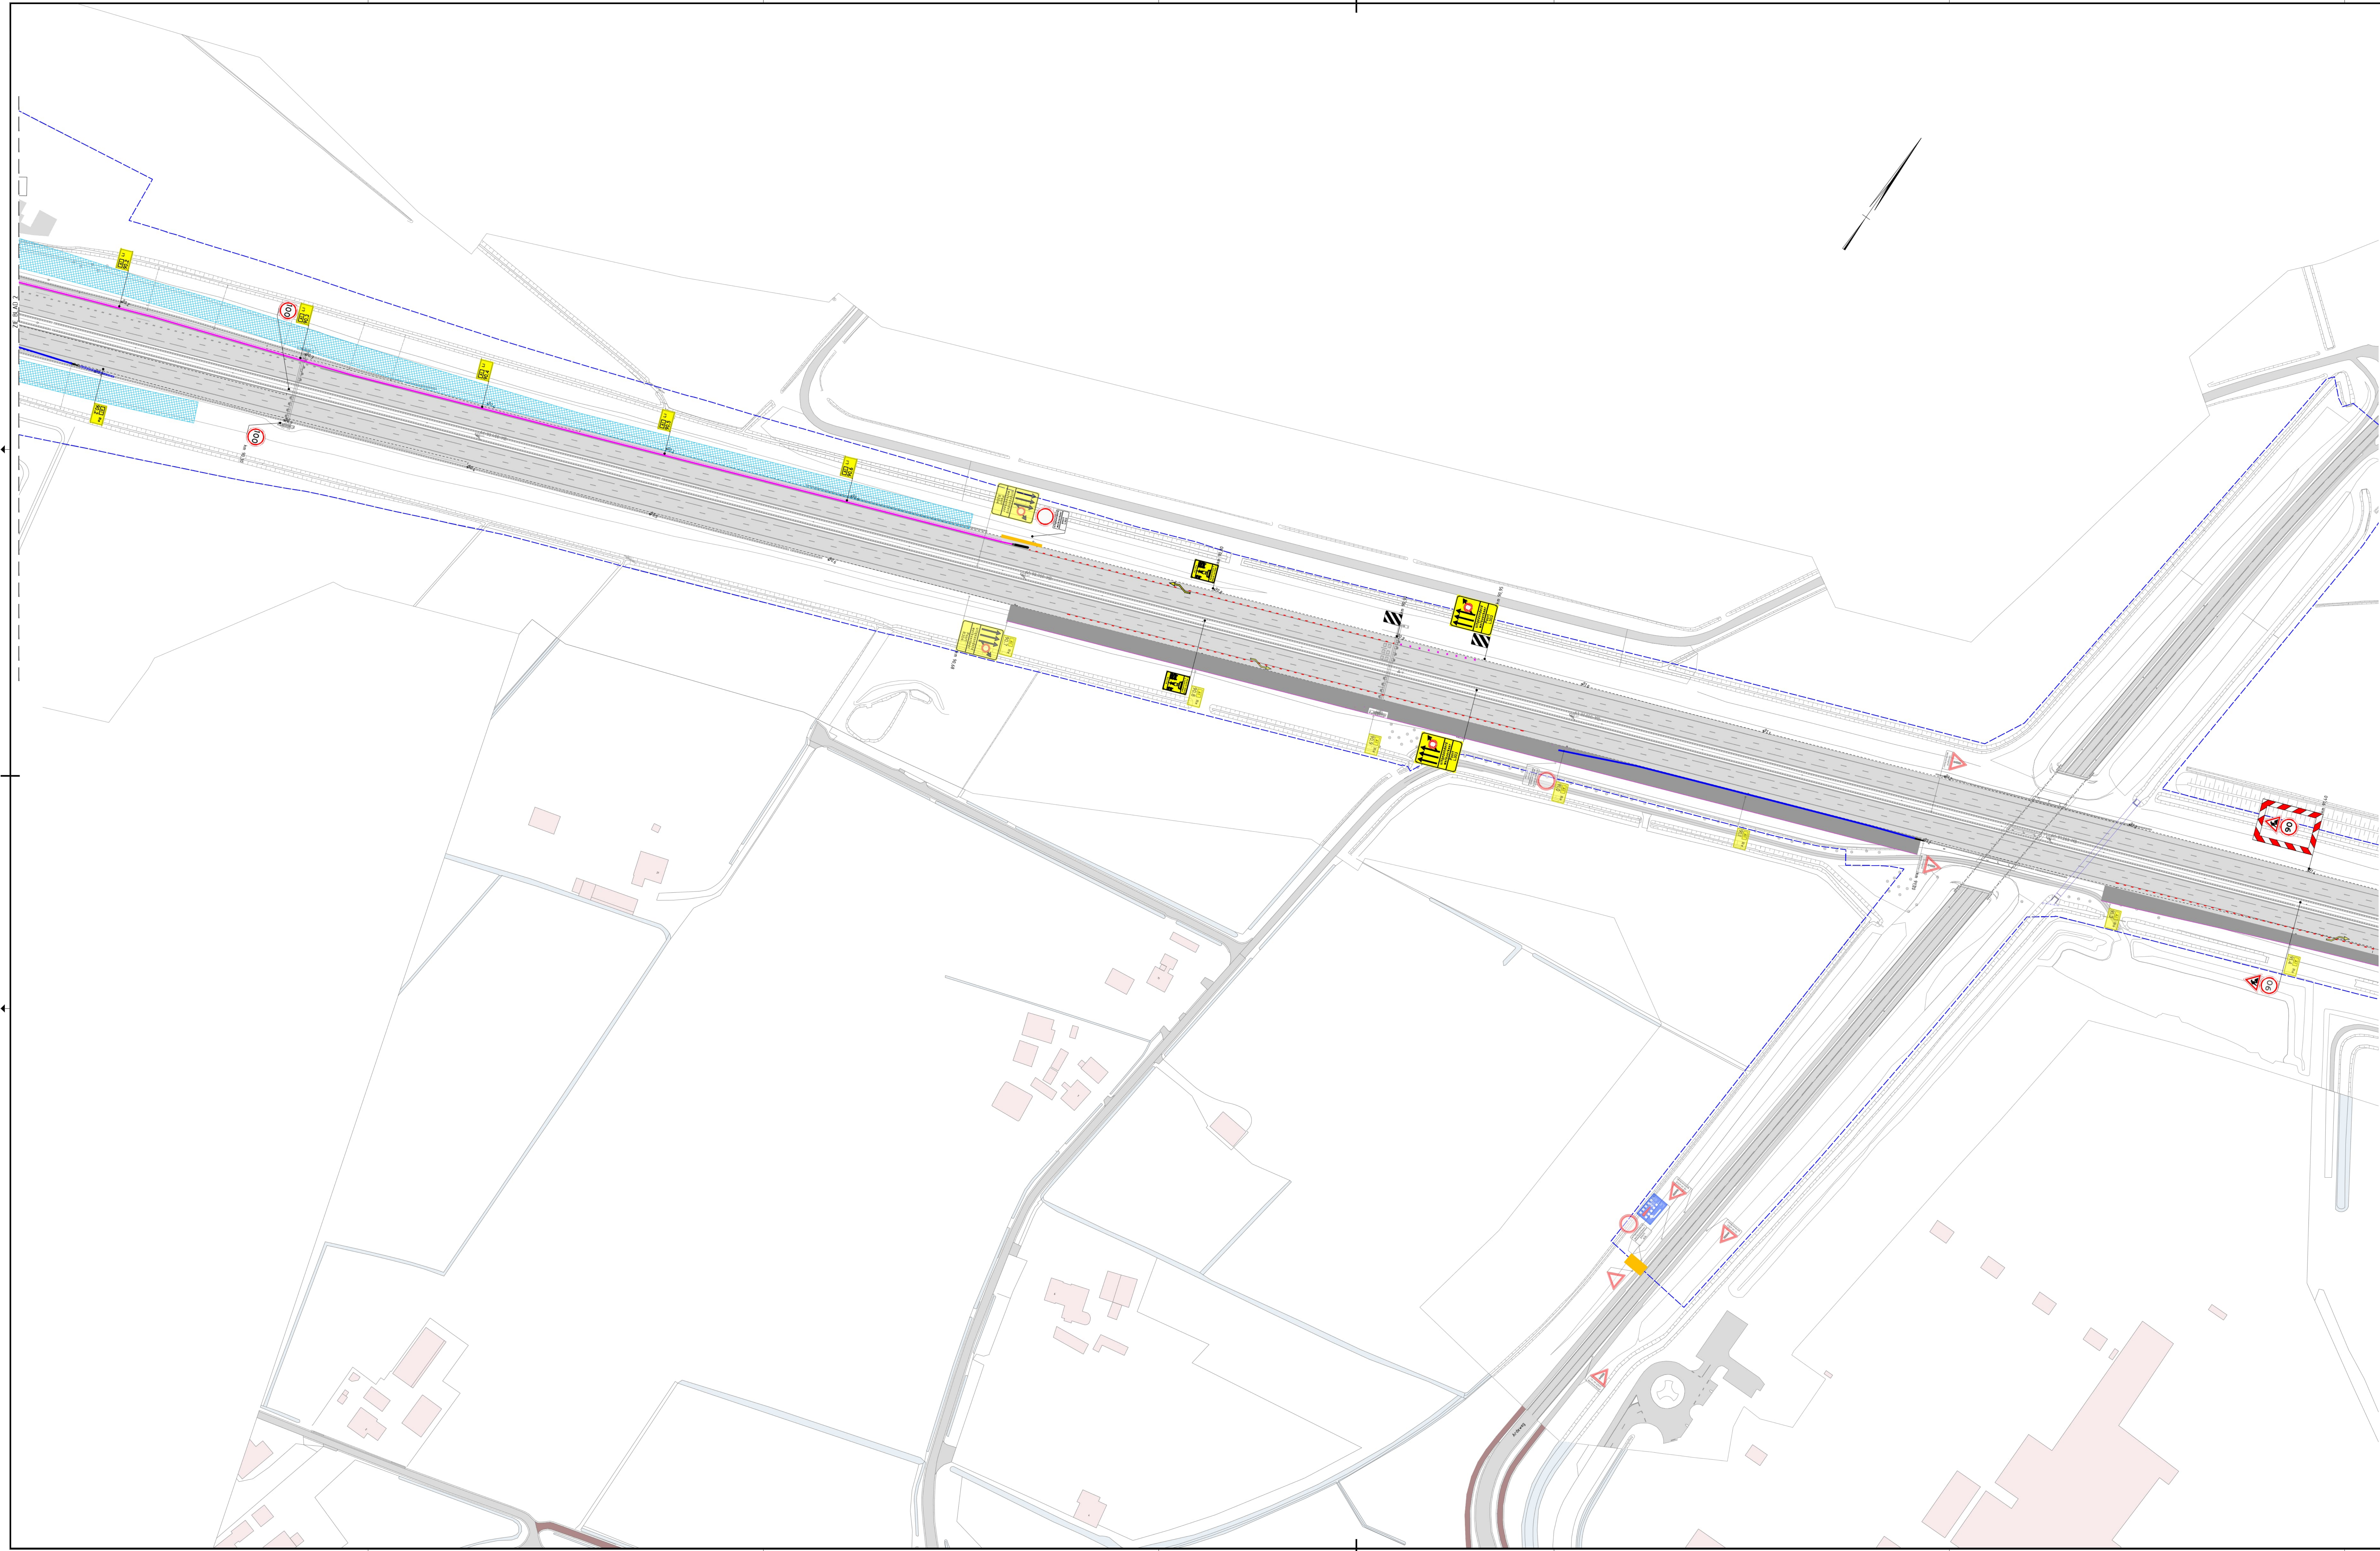

### Legenda


- Bestaande verharding
- Nieuwe verharding
- Werkvak
- Gesloten wegvak
- Tijdelijke verharding
- Tijdelijke markering
- Verkeersbord (Intrinsificerend, Klasse 2)
- Geleidebaken h=1,0m
- Geleideheg h=0,75m
- Geleidebarrier (Safeguard)
- Geleidebarrier (STEP)
- Geleidebarrier (BEVER)
- Geleidebarrier incl. anti-zichtscherm
- Bestaande geleideaal
- Nieuwe geleideaal
- Tijdelijke lichtmasten
- In- / uitvoegen werkverkeer

Conflicterende RVV-beoordeling afplakken/afdraaien  
 Conflicterende NBd-beoordeling afplakken indien werkzaamheden > 2uur

2.0	21-01-2023	DEFINITIEF							
versie	datum	omschrijving	opsteller	geautoriseerd	geautoriseerd	geautoriseerd	uitgevoerd	uitgevoerd	uitgevoerd

Wegverbreding A1 Apeldoorn-Azelo fase II regio: RWS Oost Nederland  
 Werkvak 3 Fase 1a  
 Tijdelijke Verkeersmaatregelen t.b.v. - onderwerp: Werkvak 3 Fase 1a  
 Werkvak 3 Fase 1a - inrichting: 31156823  
 getekend: S.1.2.v.6 - toets: hi: FAS - schaal: 1:1000 - format: A0  
 goedgekeurd: S.1.2.v.6 - blad: 3 in 3 bladen - equipmentcode: -  
 vrijgegeven: S.1.2.v.6 - status: DEFINITIEF - configuratie ID: -  
 verantwoordelijkheid: versie: 2.0 | baan: G.016541.8210-VKM-3-002



 

- ### Legenda
- Bestaande verharding
  - Nieuwe verharding
  - Werkvak
  - Gesloten wegvak
  - Tijdelijke verharding
  - Tijdelijke markering
  - Verkeersborden
  - Infronutatiebord, klasse 21
  - Geledebakken h=1,0m
  - Geleidehegel h=0,75m
  - Geleidebarrier (Safeguard)
  - Geleidebarrier (STEP)
  - Geleidebarrier (BEVER)
  - Geleidebarrier incl. anti-zichtscherm
  - Bestaande geleiderail
  - Nieuwe geleiderail
  - Tijdelijke lichtmasten
  - In- / uitvoegen werkverkeer

Conflicterende RVV-beoordeling afplakken/afdraaien  
 Conflicterende NBO-beoordeling afplakken indien werkzaamheden > 2uur


10	07-12-2022	DEFINITIEF	5.1.1.2.0	5.1.1.2.0
versie	datum	omschrijving	opsteller	geautoriseerd

Wegverbreding A1 Apeldoorn-Azelo fase II  
 Wegverbreding A1 Apeldoorn-Azelo fase II  
 Tijdelijke Verkeersmaatregelen t.b.v.  
 Werkvak 3 Fase 1D

gepland: 5.1.1.2.0  
 goedgekeurd: 5.1.1.2.0  
 vrijgegeven: 5.1.1.2.0  
 verantwoordelijkheid: 1.0

regio: RWS Oost Nederland  
 onderwerp: Werkvak 3  
 Fase 1D  
 tekennummer: 31156823  
 schaal: 1:1000  
 format: A0  
 equipmentcode: -  
 configuratie ID: -  
 status: DEFINITIEF  
 versie: 1.0 door: G.016541.8210-VKM-3-003



 

- ### Legenda
- Bestaande verharding
  - Nieuwe verharding
  - Werkvak
  - Gesloten wegvak
  - Tijdelijke verharding
  - Tijdelijke markering
  - Verkeersborden
  - Infronricebord, Klasse 21
  - Geledebakken h=1,0m
  - Geleidehegel h=0,75m
  - Geleidebarrier (Safeguard)
  - Geleidebarrier (STEP)
  - Geleidebarrier (BEVER)
  - Geleidebarrier incl. anti-zichtscherm
  - Bestaande geteleraal
  - Tijdelijke geteleraal
  - Nieuwe geteleraal
  - Tijdelijke lichtmasten
  - In- / uitvoegen werkverkeer

Conflicterende RVV-beoordeling afplakken/afdraaien  
 Conflicterende NBd-beoordeling afplakken indien werkzaamheden > 2uur

№	Datum	Omschrijving	Opsteller	Goedgekeurd	Beoordelaar	Vrijgegeven
02	08-12-2022	Tweede uitgave				

Wegverbreding A1 Apeldoorn-Azelo fase II		regio RWS Oost-Nederland
Wegverbreding A1 Apeldoorn-Azelo fase II		onderwerp Werkvak 3
Tijdelijke Verkeersmaatregelen t.b.v. Werkvak-3 Fase 1c		Fase 1c
gemaakt	5.1.2.0	tekennummer 31156823
gecontroleerd	5.1.2.0	inhoudt bij FAS
vergevoerd	5.1.2.0	blad 1 in 3 laden
vervoerswijziging	5.1.2.0	status CONCEPT
		versie 0.2 door G.016541.8210-VKM-3-004