




BOVENAANZICHT  
SCHAAL 1:250  
PAALHELLING ↗ 10:1  
↘ 10:1  
↖ 10:1

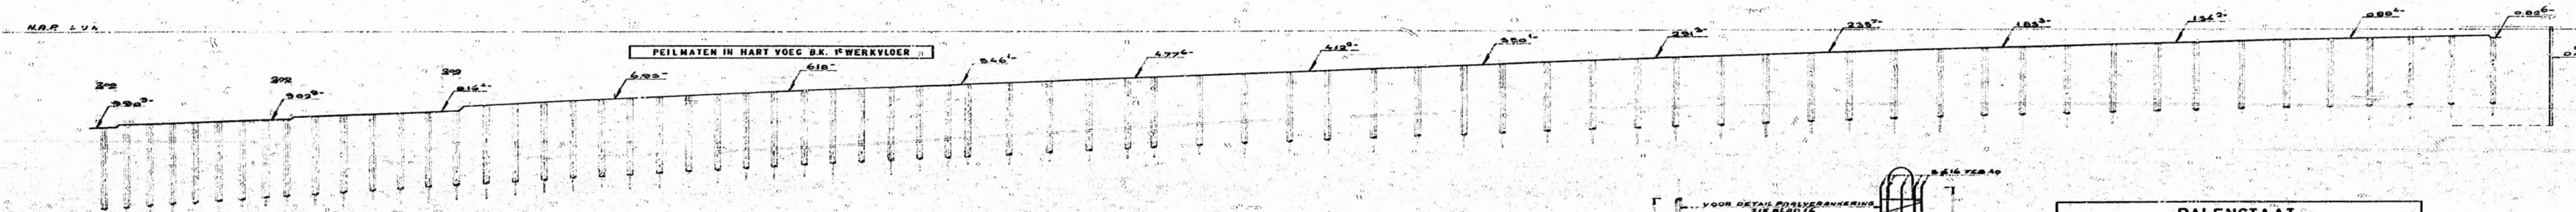

LENGTEDOORSNEDE A-A  
SCHAAL 1:250

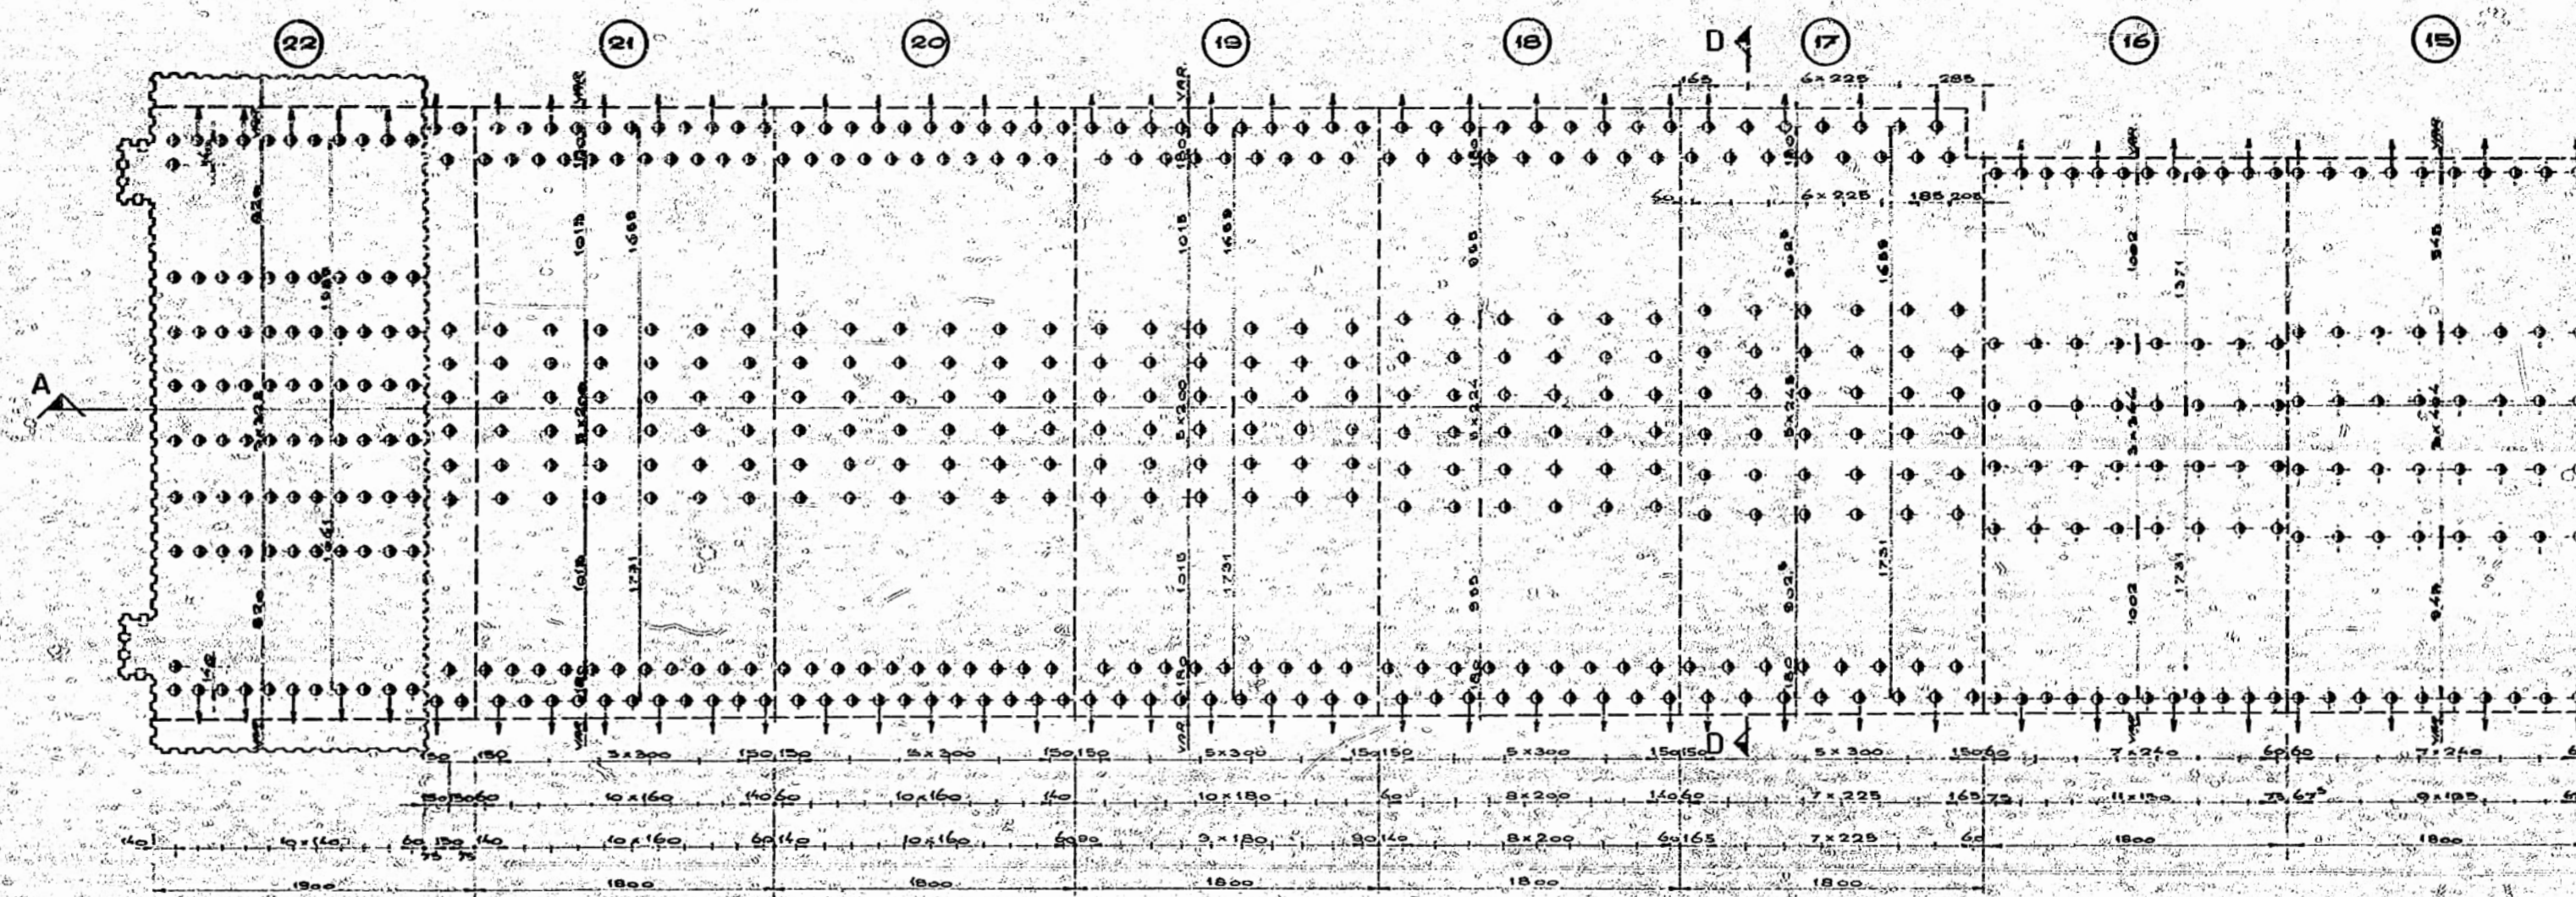

BOVENAANZICHT  
SCHAAL 1:250  
PAALHELLING ↗ 10:1  
↘ 10:1  
↖ 10:1

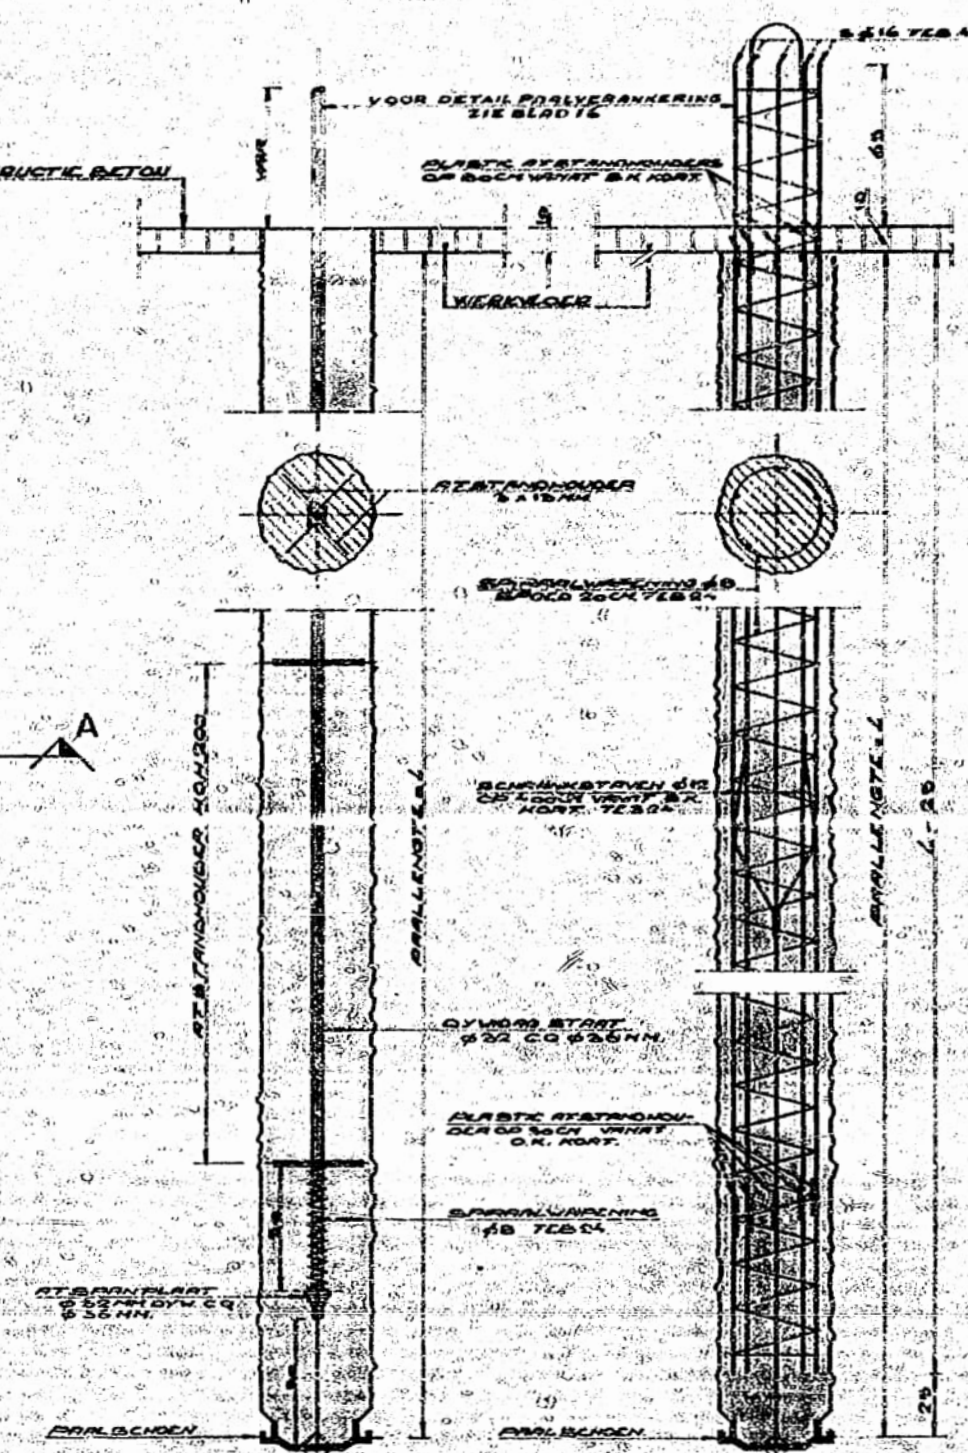

TREKPAAL Ø 45  
DRUKPAAL Ø 45

PALENSTAAT				
MOET NO	AANTAL PALEN	DRUKPAAL SCH. LENGTE	TREKPAAL SCH. LENGTE	TREKPAAL TOEGELIENDE TOEGELIENDE

BREEDTE MATEN WERKVLOEREN IN CM. B.K. 1 <sup>o</sup> WERKVLOER			
HART VOEG	MAAT A	MAAT B	MAAT C

WUZZIGHEID A: DETAIL PAALKOPPEN AANBOODT


OPMERKINGEN:  
MATEN IN CM.  
HOOGTEPAALEN N.T.O.V. N.A.P.  
VOOR PAALPLAN N.W. BOUWPUT ZIE BLAD 8.  
VOOR DANWOUKERING ZIE BLAD 5.  
VOOR DETAIL PAALVERANKERING ZIE BLAD 16.

N 10 BLADEN

BESTEK SS. 694 DIENST 1974-1977 BLAD 9

RIJWSWATERSTAAT DIRECTIE SLUIZEN EN STUWEN  
PRINSES-MARGRIETTUNNEL RW. 43

SCHAAL: 1:250  
FORMAAT: A 0  
TEK: MT-29

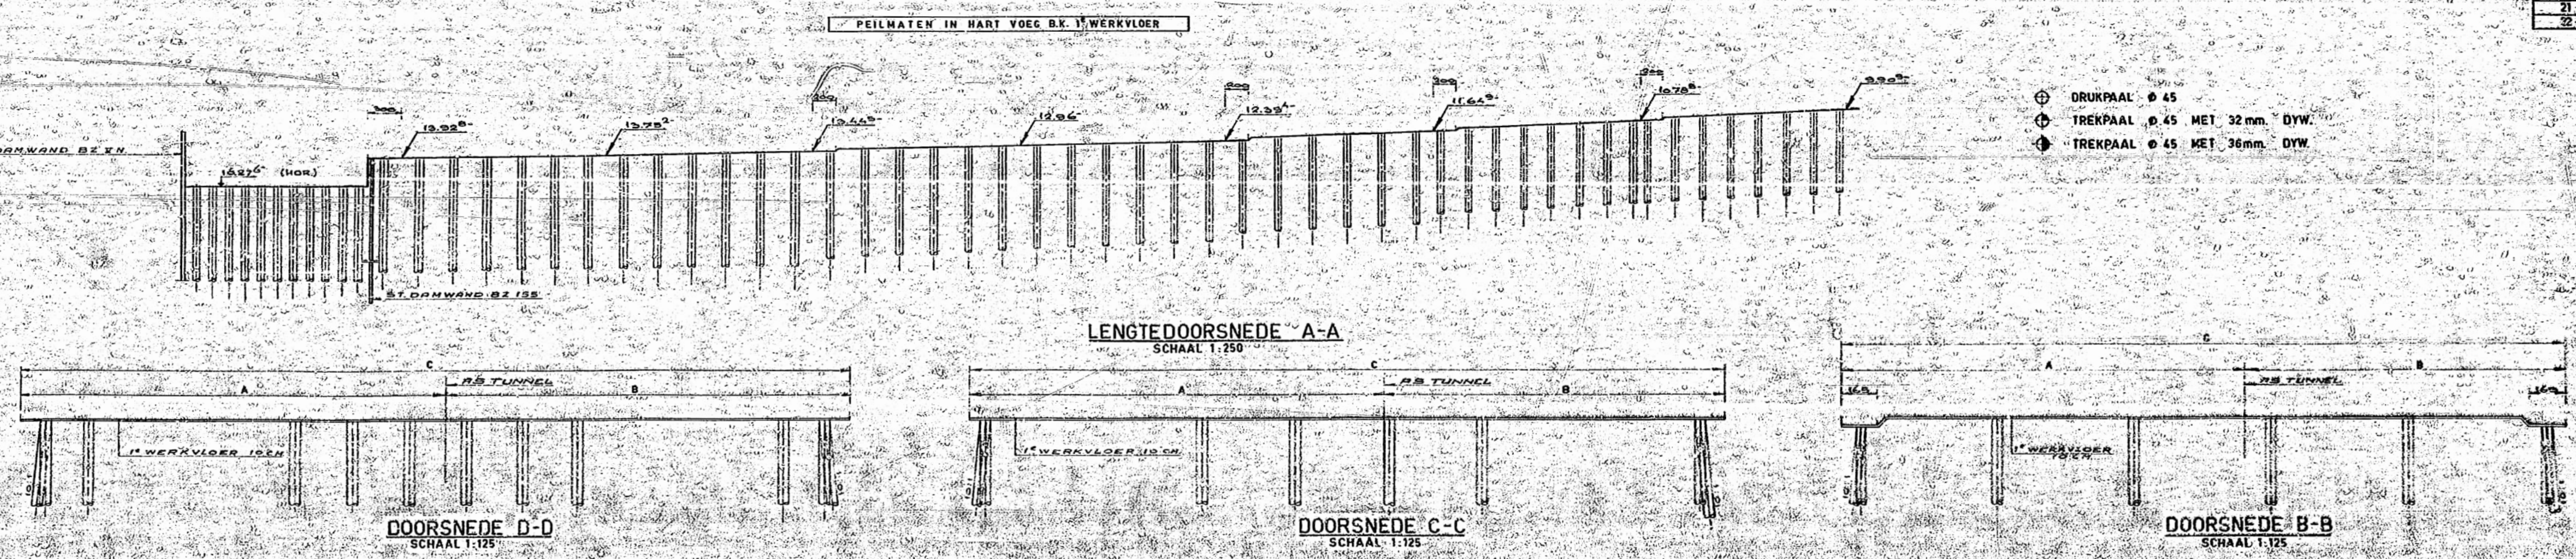

DOORSNEDE D-D  



A 0 A 1 A 2 A 3 A 4 A 5 A 6